
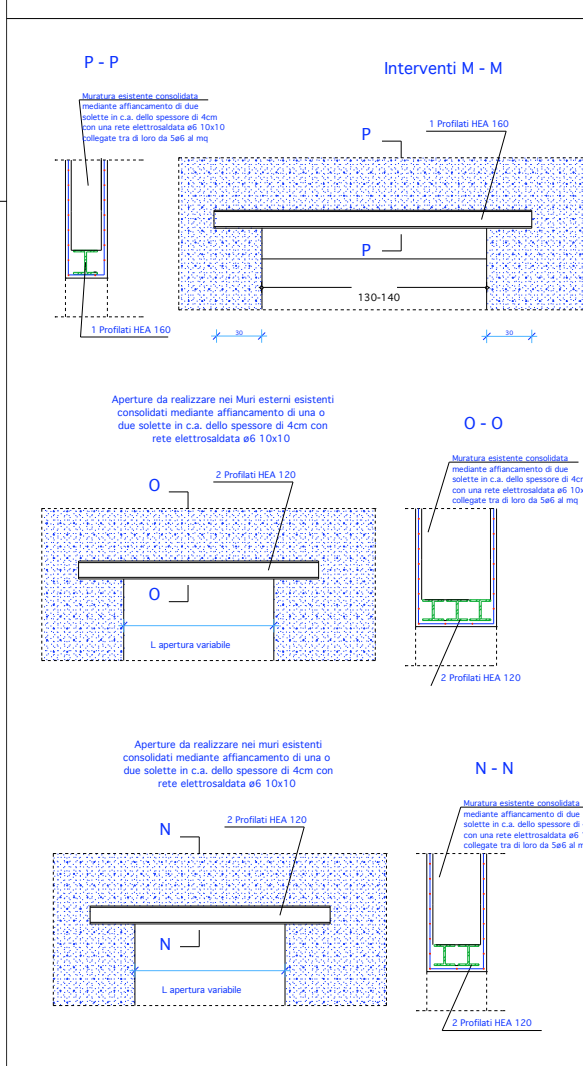


2° solaio

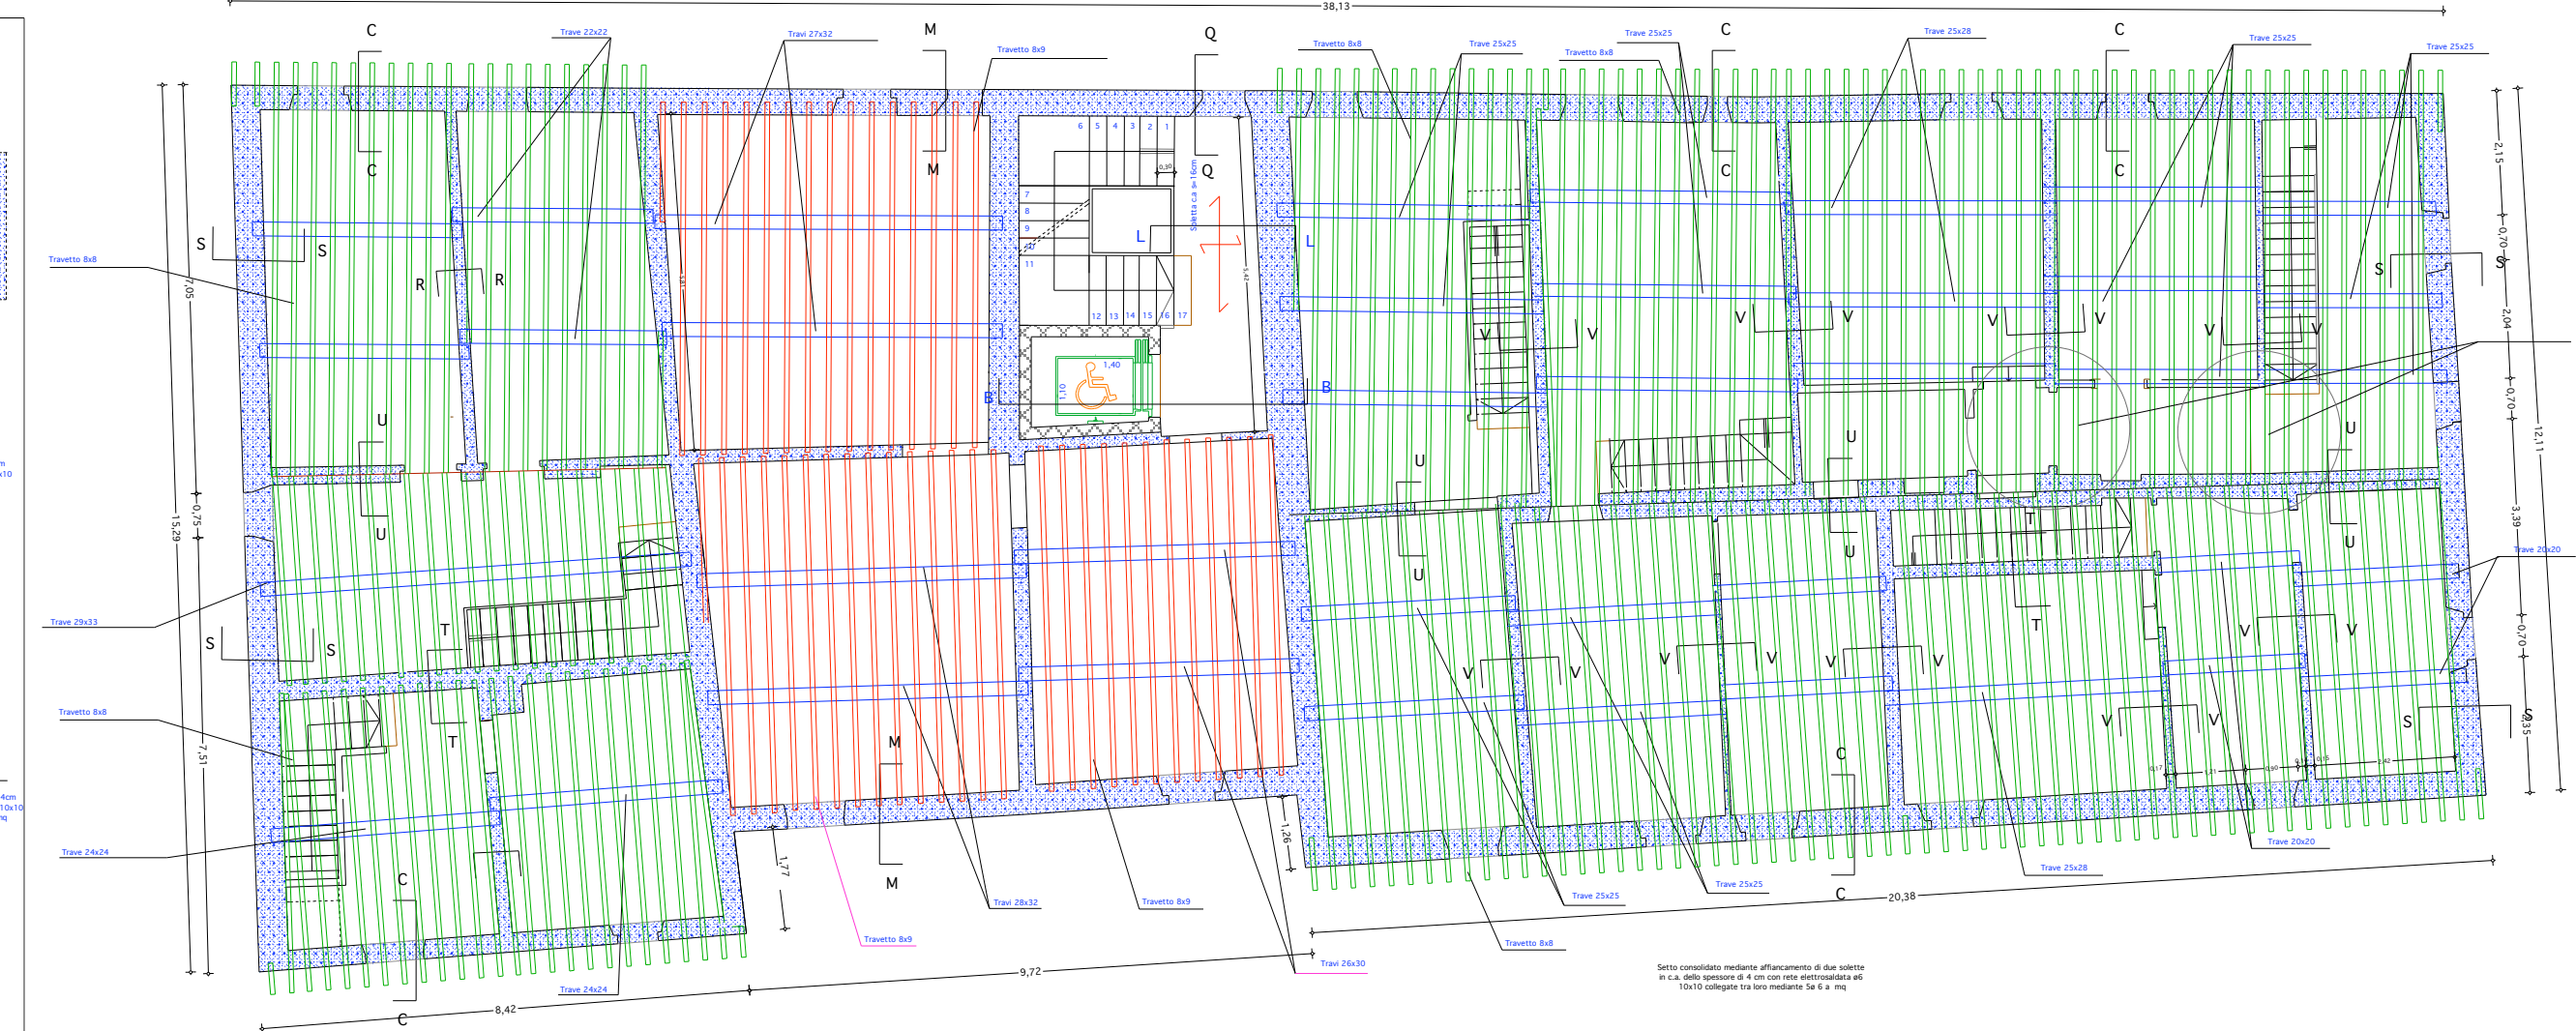

COMUNE DI PRATO  
Area K "Sviluppo e governo del territorio"  
L.P. K6 "Programmi urbanistici con finanziamenti straordinari"  
Viale Vittorio Veneto, 9 - 59100 PRATO

Progetto: CONTRATTO DI QUARTIERE "IOLO - GARDUNA" - Progettazione esecutiva  
RIQUALIFICAZIONE EDILIZIA DEGLI IMMOBILI "IL CASONE" E CASE A SCHIERA DI PIAZZA VERZONI

Oggetto: PROGETTO - IL CASONE PIANTA SECONDO SOLAIO

URBAN S.p.A.  
Viale V. Veneto, 9  
59100 PRATO

Progettista: Arch. Giacomo Bigagli

SCALE: 1 / 50  
DATA: NOV 2003  
PROGETTO: NOV 2003  
REVISIONI:

ES-S  
3

IL DIRIGENTE RESP. AREA "SVILUPPO E GOVERNO DEL TERRITORIO": Arch. PAOLO M. VANNICCHI  
IL FUNZIONARIO RESP. U.P. K6 E RESPONSABILE DEL PROCEDIMENTO: Arch. RODOLFO TOGNOCCHI  
L'ASSESSORE ALLA PROGRAMMAZIONE URBANISTICA: Arch. ALFIO PRATESI