


Schema tipo dei collegamenti

Legenda scarichi	
	Linea scarico acque chiare
	Linea scarico acque nere
	Linea ventilazione fossa settica in PVC
	Pezzo d' ispezione entro pozzetto in muratura
	Linee di scarico acque reflue in polietilene alta densità (PEAD) con giunzioni saldate a specchio
	Linee sub-orizzontali posate con pendenza non inferiore al 2%
	Schermature non quotate di apparecchi sanitari fra l' apparecchio e la colonna montante (escluso WC) Ø 50

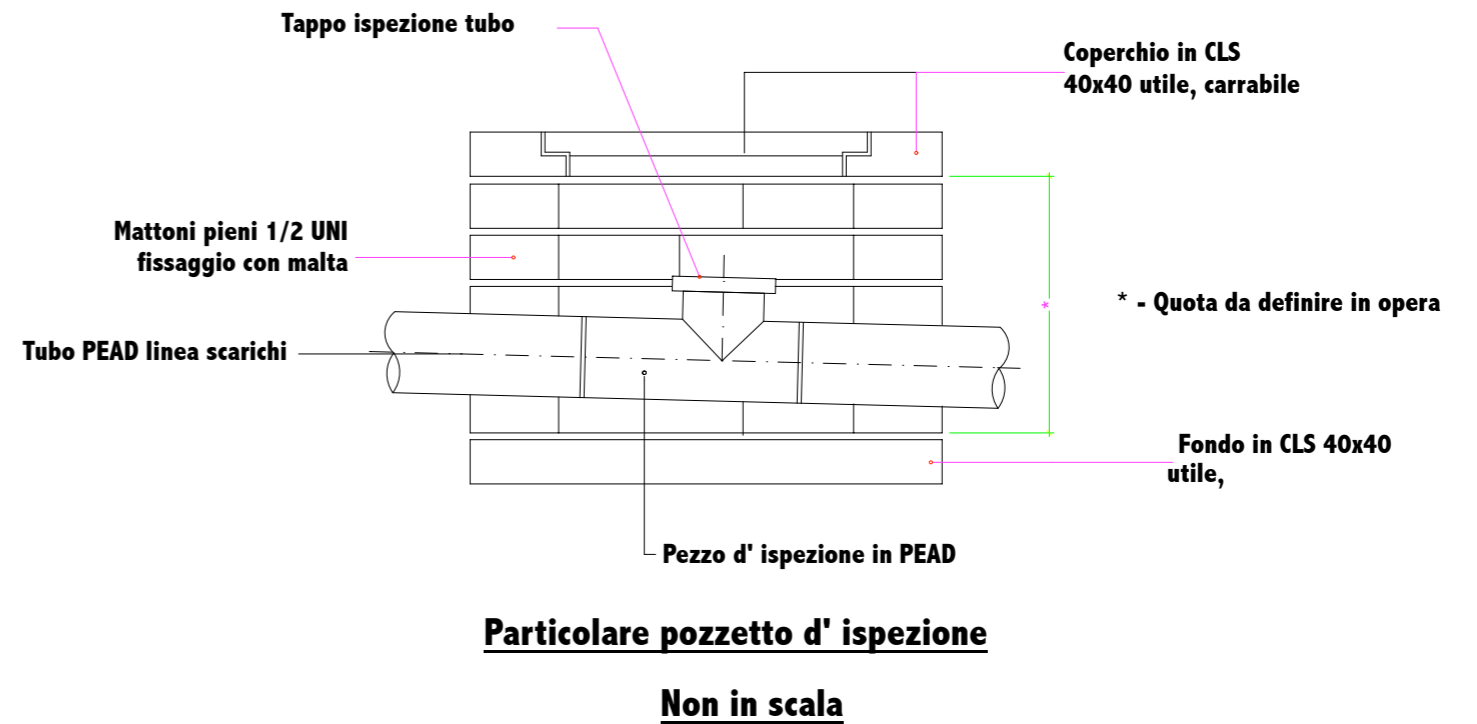

Pozzetto di contenimento fino a 2 pezzi d' ispezione

COMUNE DI PRATO Area K "Sviluppo e governo del territorio" U.P. K6 "Programmi urbanistici con finanziamenti straordinari" Viale Vittorio Veneto, 9 - 59100 PRATO			
Progetto:		CONTRATTO DI QUARTIERE "IOLO - GARDUNA" - Progettazione esecutiva RIQUALIFICAZIONE EDILIZIA DEGLI IMMOBILI "IL CASONE" E CASE A SCHIERA DI PIAZZA VERZONI	
Oggetto:		LEGENDA IMPIANTO SCARICHI IDRICI	
Progettista:	Arch. Giacomo Bigagli	scala:	tavola:
Collaboratori:	Dott. Ing. Roberto Mennini (Impianti elettrici) Per. Ind. Enrico Ferraboschi (Impianti meccanici) Geom. Alessio Mazzetti (rilievi)	data:	15M
Il progettista	Per. Ind. Enrico Ferraboschi	agg.to:	
		rif.to:	
IL DIRIGENTE RESP. AREA "SVILUPPO E GOVERNO DEL TERRITORIO": Arch. PAOLO M. VANNUCCHI			
IL FUNZIONARIO RESP. U.P. K6 E RESPONSABILE DEL PROCEDIMENTO: Arch. RODOLFO TOGNOCCHI			
L'ASSESSORE ALLA PROGRAMMAZIONE URBANISTICA: Arch. ALFIO PRATESI			