Pianta centrale termica con distribuzione del combustibile - Scala 1:50

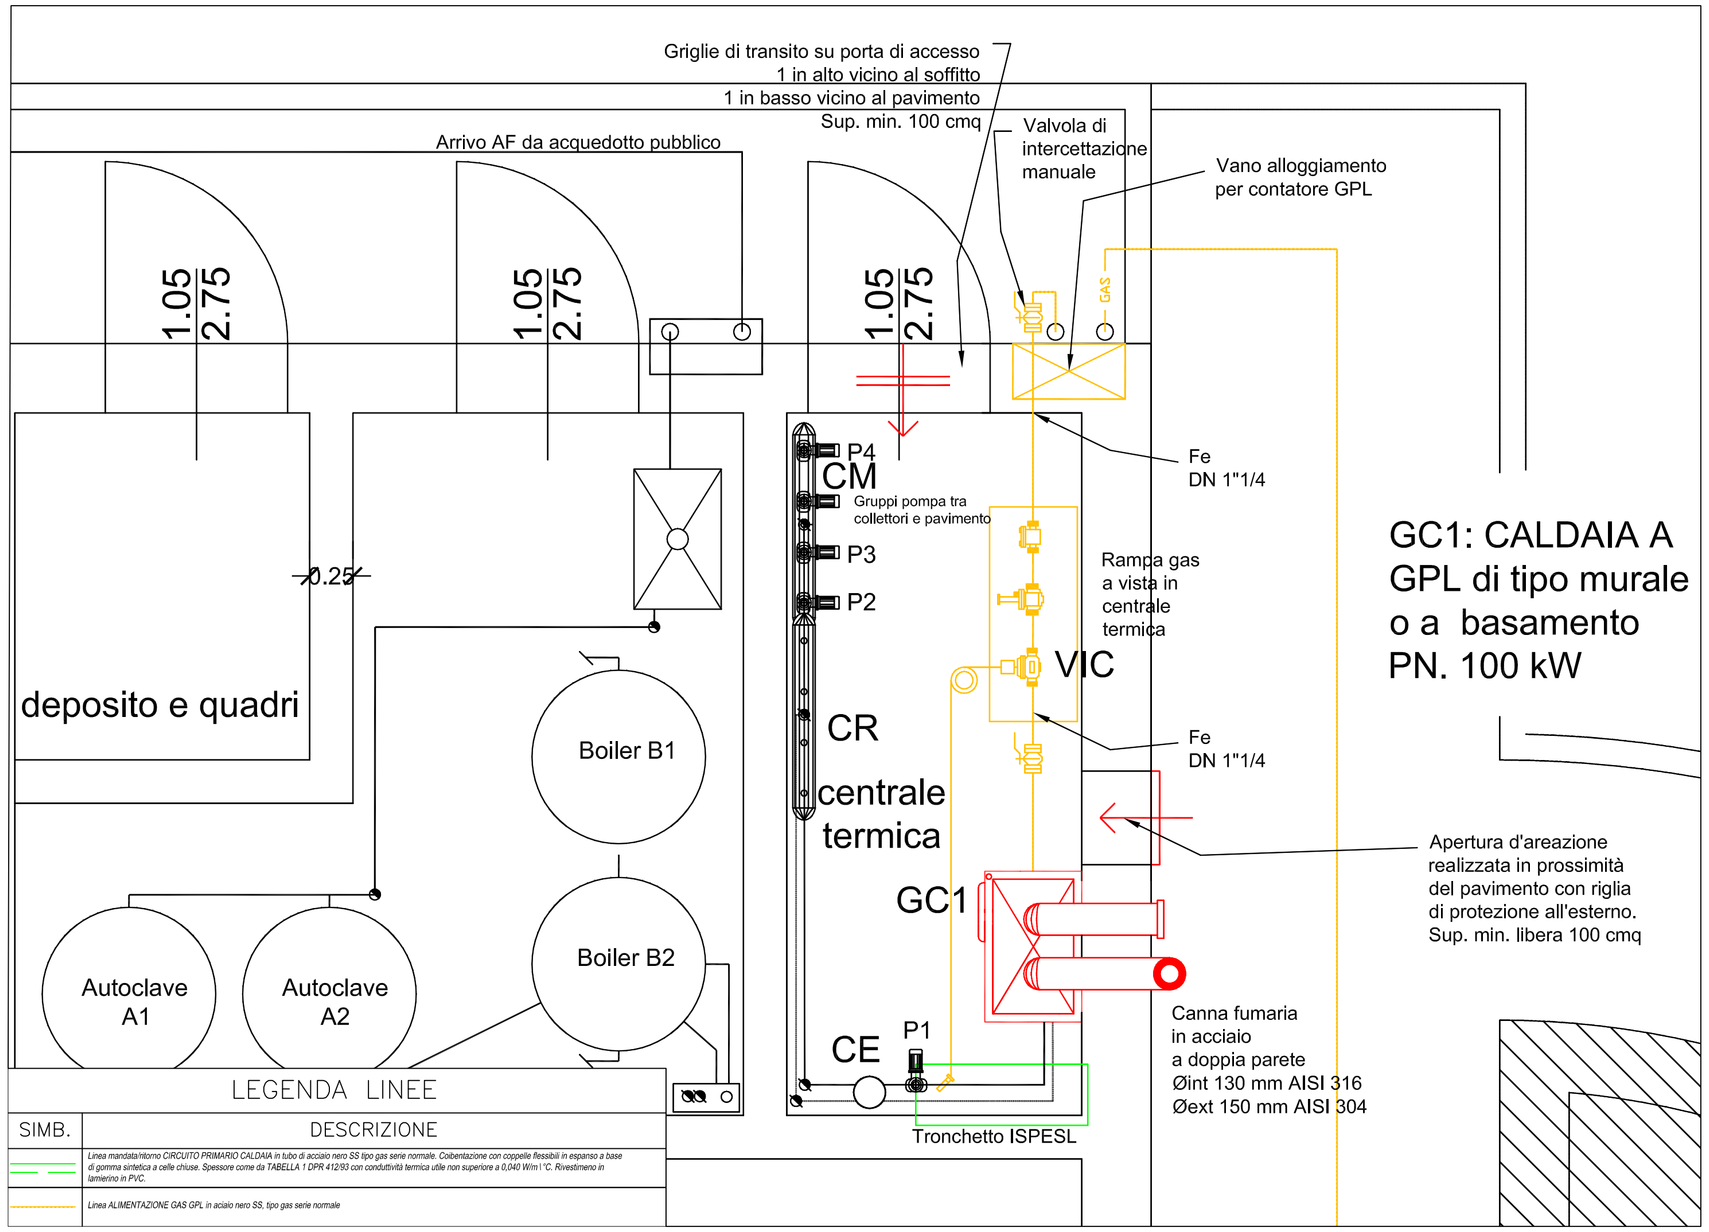

NOTE:
- Il percorso delle tubazioni GPL riportato sul disegno è indicativo. Lo stesso dovrà essere verificato in fase di esecuzione in accordo con la Direzione Lavori e con il Progettista degli impianti termici.

- Nel caso in cui il percorso delle tubazioni del riscaldamento o dell'acqua sanitaria comportino delle interferenze con le tubazioni di alimentazione GPL si dorvranno rispettare leprescrizioni vincolanti per la linea combustibile, secondo quanto priportato alla UNI 7129.

- Per tutte le prescrizioni di posa, i materiali, le giunxzioni, i raccordi, le modalità di esecuzione della prova di collaudo delle tubazioni e quanto altro non espressamente richiamato nel presente elaborato si faccia riferimento alla norma UNI 7129.

- Per i diametri delle tubazioni si faccia riferimento agli schemi allegati

Vano di alloggiamento per contatore GPL - fuori scala

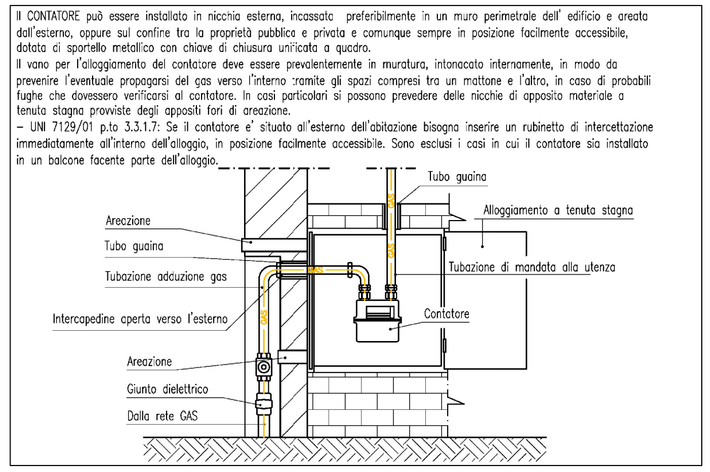

Prescrizioni per passaggio tubazioni attraverso la parete perimetrale del vano caldaia - fuori scala

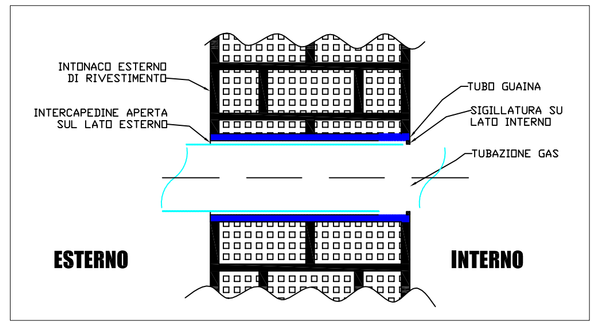

Prescrizioni per posa tubazioni interrate - fuori scala

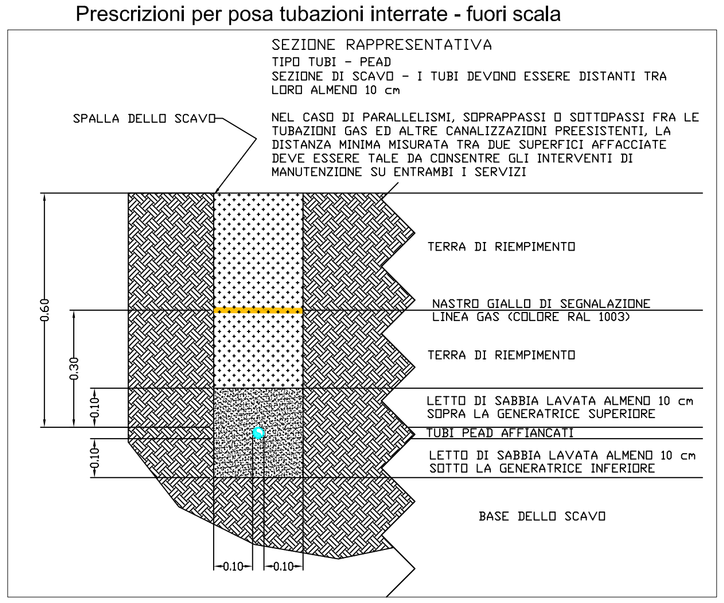

Distanze minime da spigoli tra pareti e pavimento per la posa di tubazioni gas sotto traccia - fuori scala

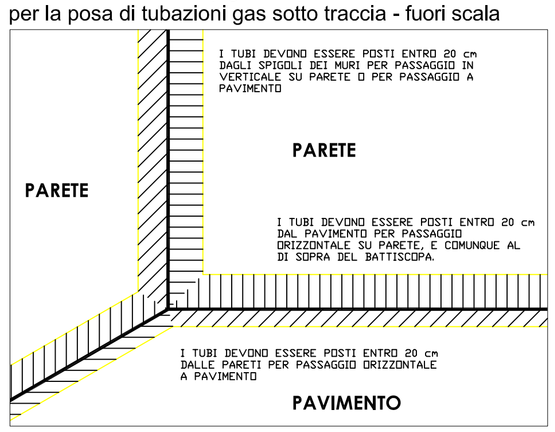

Prospetti spogliatoi con posizionamento canna fumaria - Scala 1:100

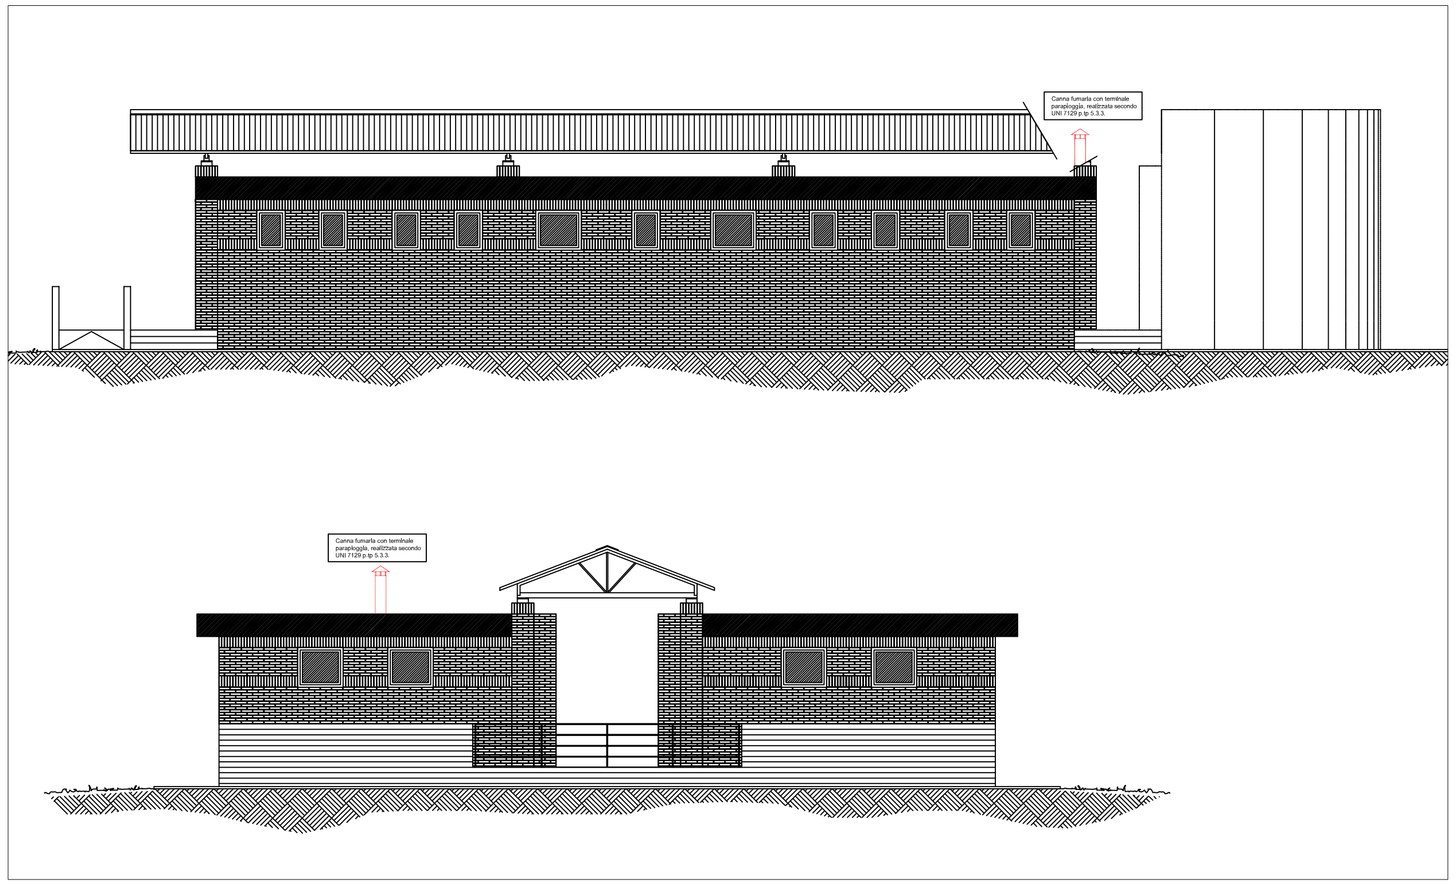

Area di installazione del serbatoio GPL e distanze minime per serbatoio interrato fino a 5 mc - fuori scala

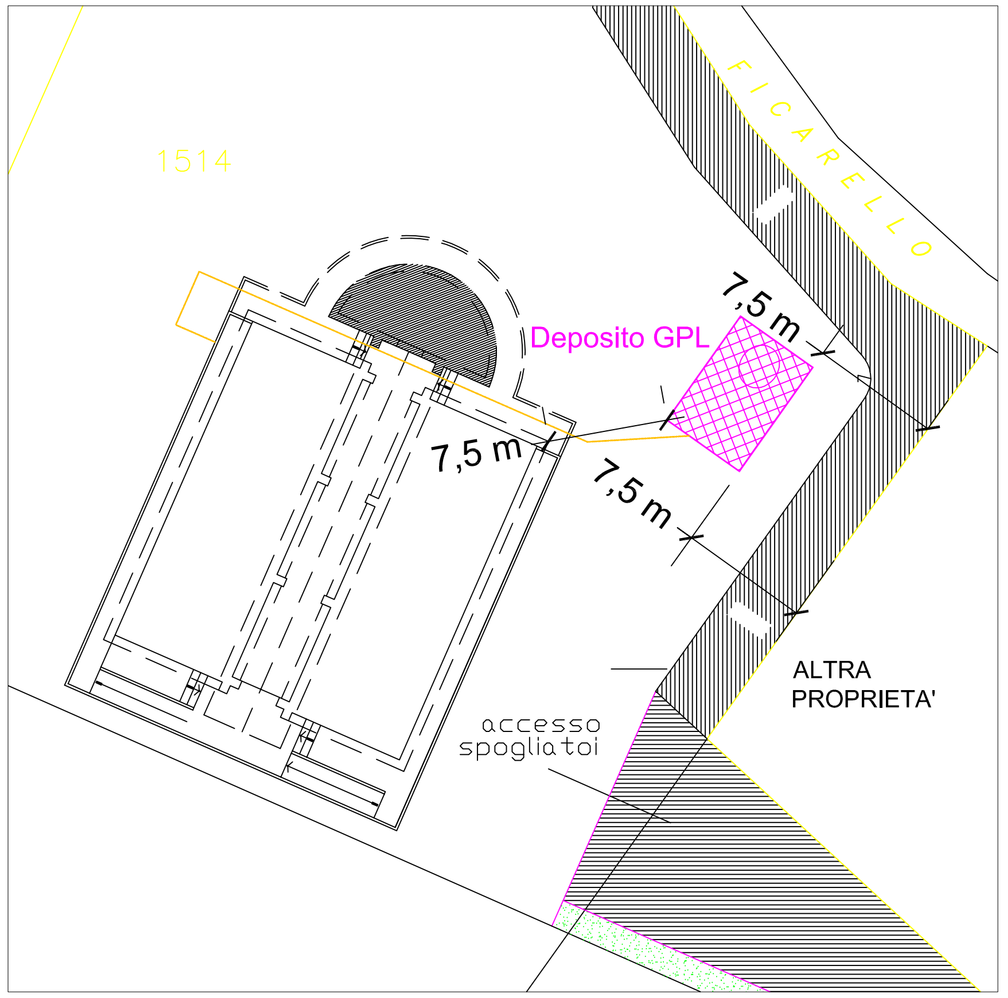

comune di
PRATO

ASSESSORE AI LAVORI PUBBLICI	ENRICO GIARDI
SETTORE LL	EDILIZIA PUBBLICA - SERVIZIO LAVORI PUBBLICI
DIRIGENTE DI SETTORE	Ing. PAOLO BARTALINI
DIRIGENTE DEL SERVIZIO	Ing. PAOLO BARTALINI
CODICE FISCALE	84006890481
OGGETTO	COSTRUZIONE DI SPOGLIATOI A CORREDO DEL CAMPO DI CALCIO DI S. IPPOLITO
UBICAZIONE	VIA VISIANA
	PROGETTO ESECUTIVO
ELABORATO	MEC-007 — IMPIANTO GPL - PIANTA DISTRIBUZIONE
PROGETTISTI	Geom. Andrea Sanesi
	Geom. Antonio Malenotti
PROGETTISTA OPERE STRUTTURALI	Ing. Mario Daneri (studio DA.SA. ingegneria)
PROGETTISTA impianti elettrici	Ing. Giuseppe Lena
PROGETTISTA impianti meccanici	Ing. Simone Arrigucci
SCALA	VARIE
DATA	LUGLIO 2007

© Copyright Comune di Prato - vietata la riproduzione anche parziale