

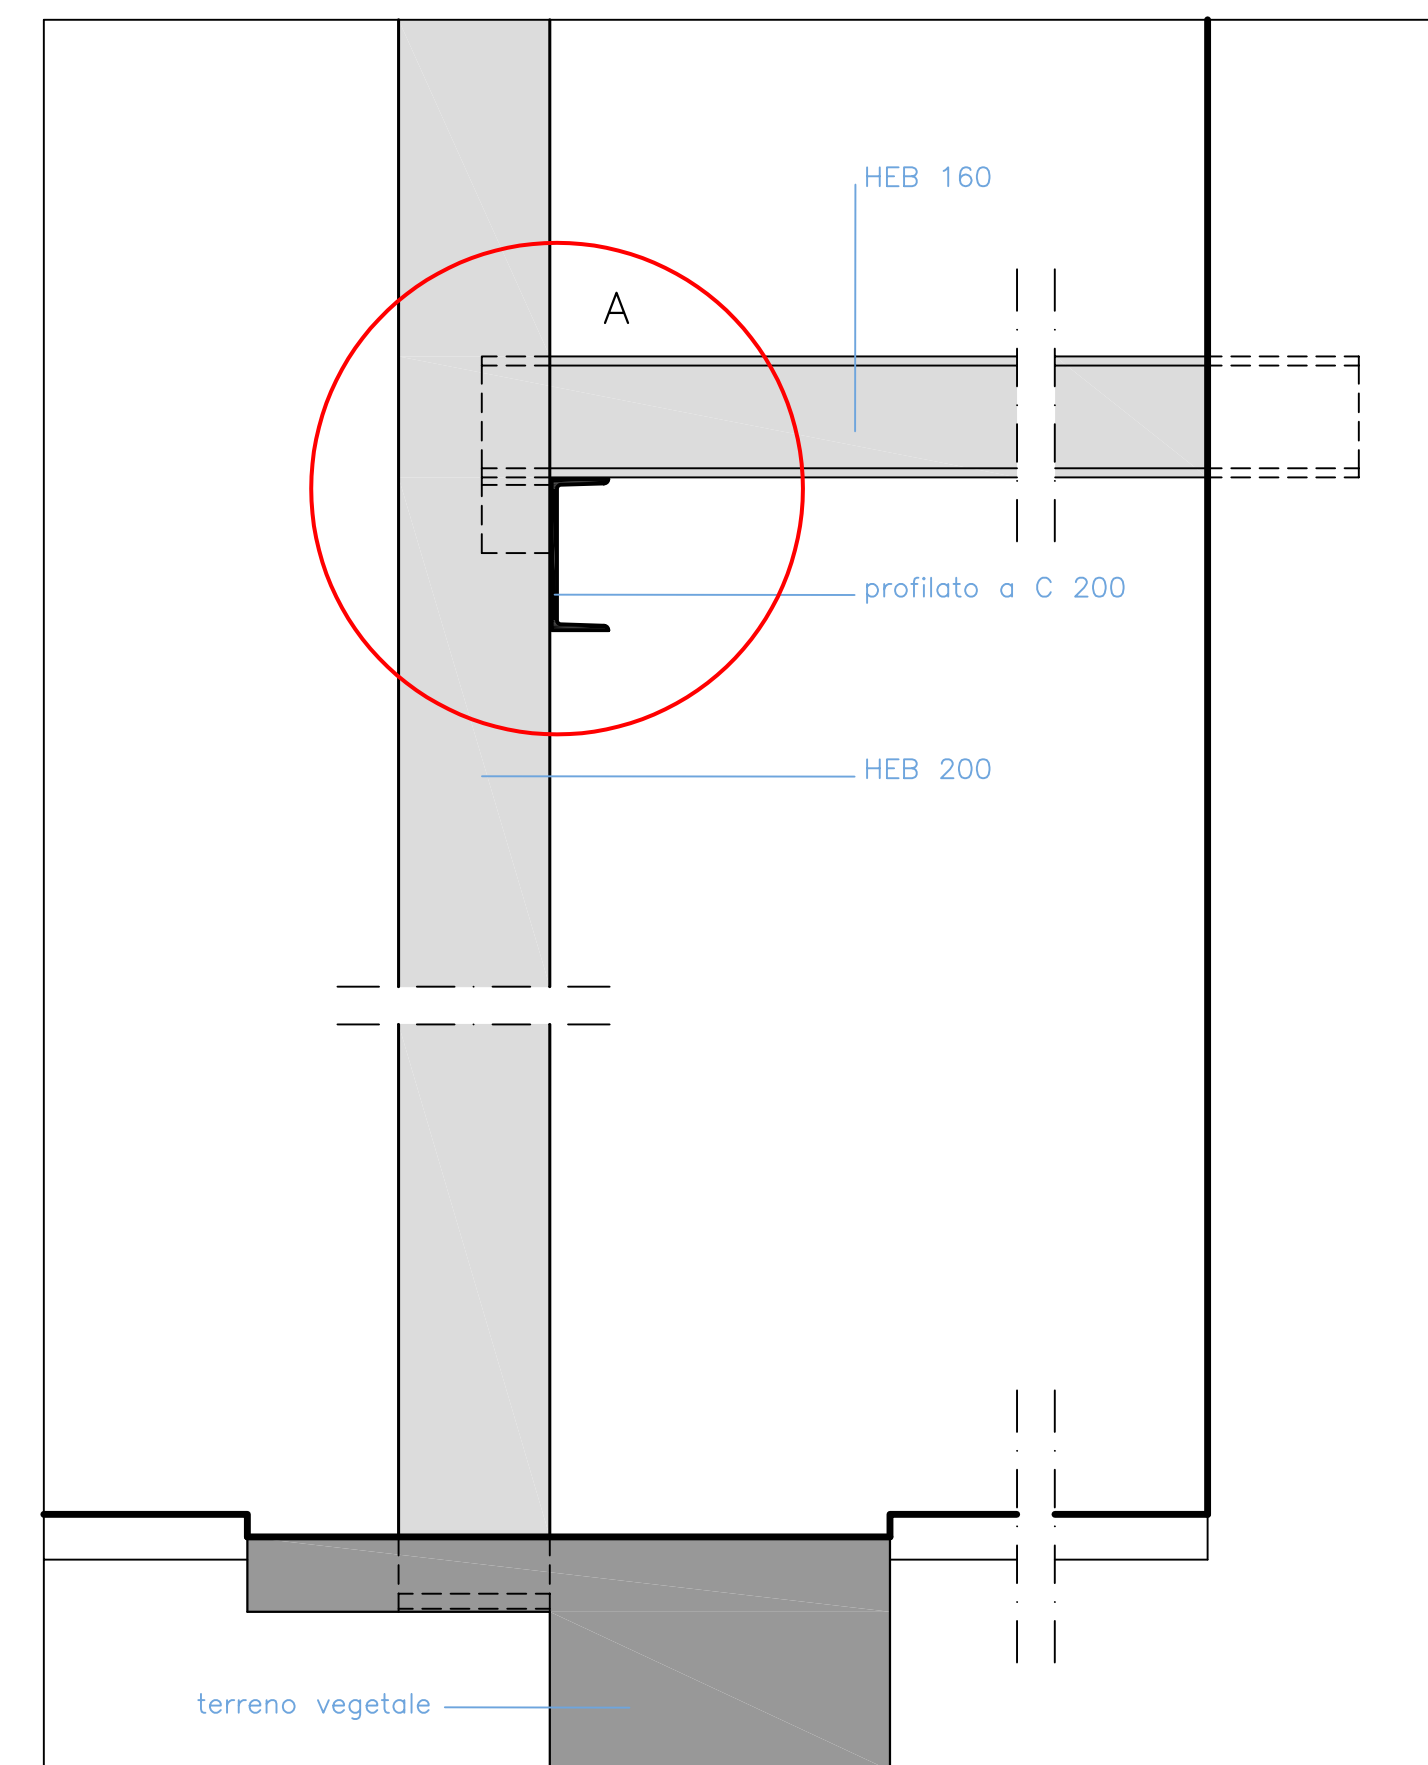



PARETE DI FONDO - GRIGLIATO VERDE
prospetto - scala 1:50

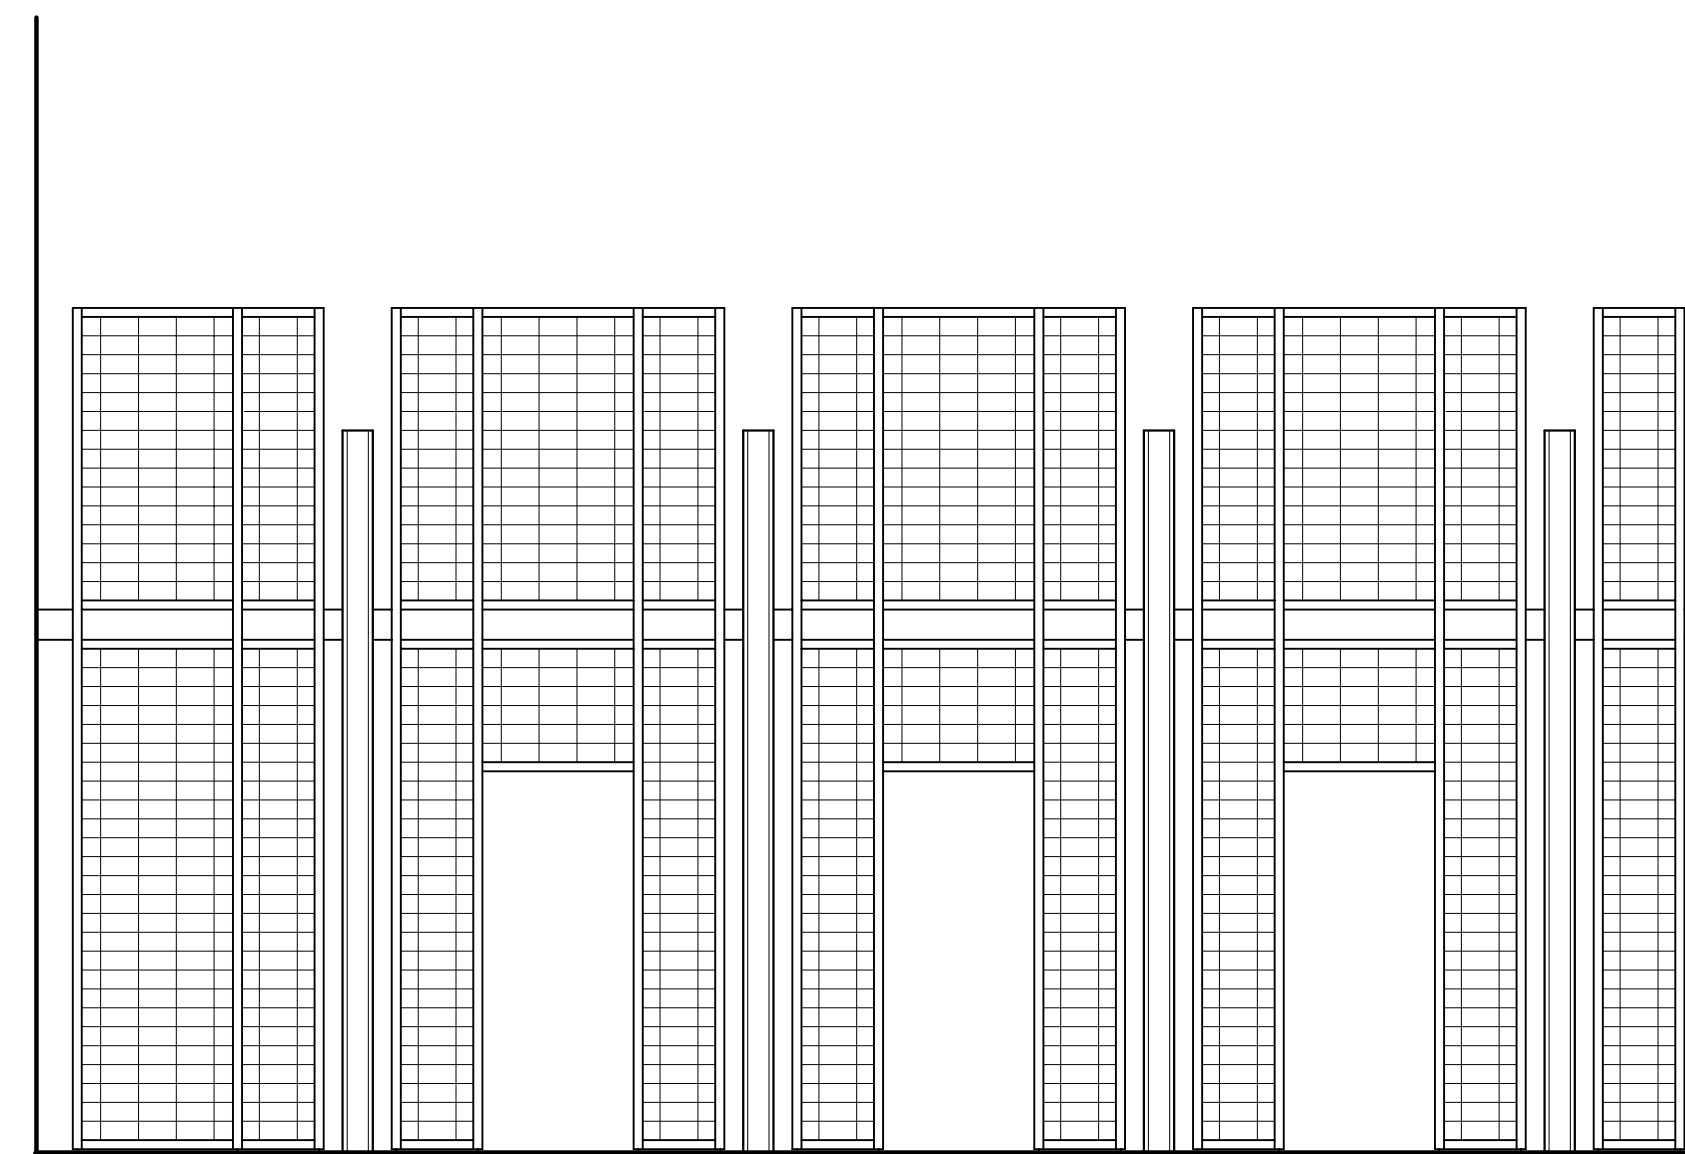

GRIGLIATO VERDE - particolare attacco montante-trasverso
scala 1:10

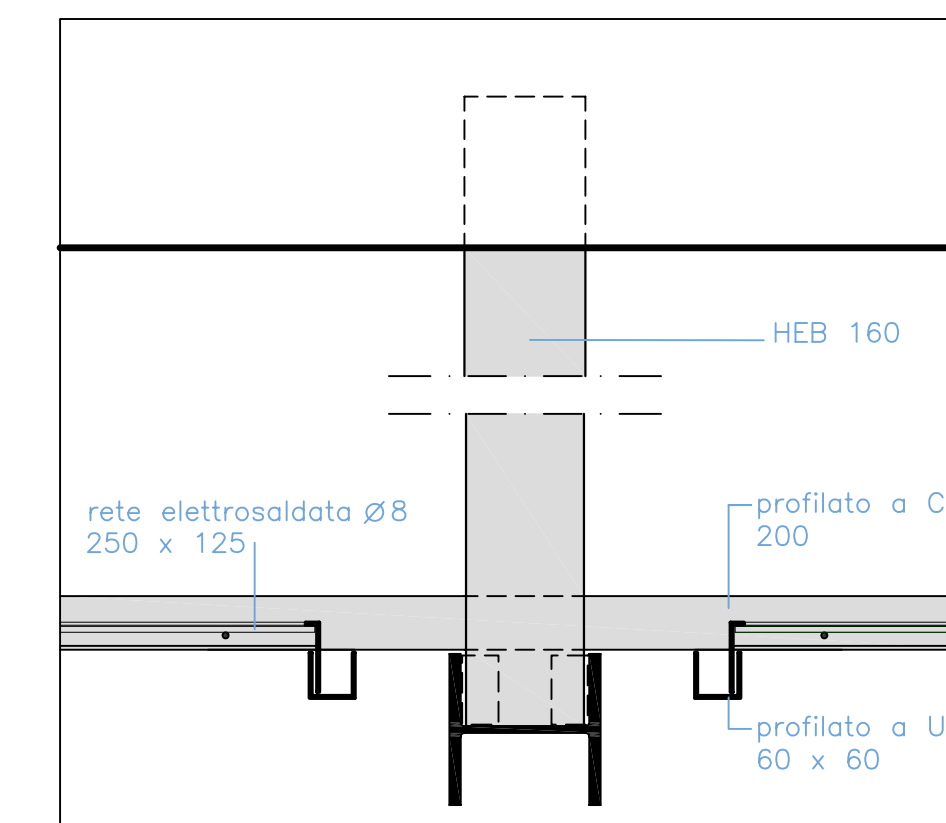

GRIGLIATO VERDE - nodo A

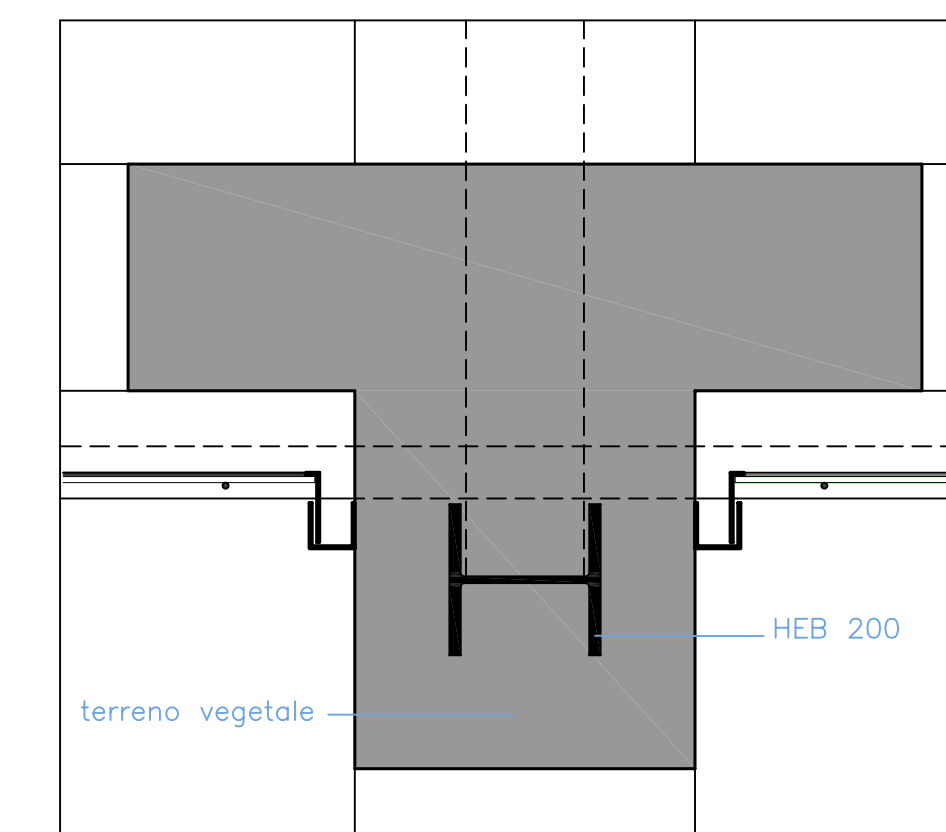

GRIGLIATO VERDE - particolare attacco a terra
scala 1:10

OPERE DI FINITURA

Intervento di pavimentazione della piazzetta in lastre di pietra serena (macigno di S. Brigida)

N.B. - Cancellata di accesso e griglia di copertura della scala al vano interrato già realizzate nell'ambito del primo stralcio

COMUNE DI PRATO
MUSEO CIVICO

PALAZZO PRETORIO E ADDOSSATO PROGETTO ESECUTIVO

2° STRALCIO-PALAZZO PRETORIO
ADDOSSATO E PIAZZETTA: COMPLETAMENTO FINITURE

PROGETTO ARCHITETTONICO ARCH. BIANCA BALLESTRERO
COLLABORAZIONE ARCH. PIERO PAOLI

TAVOLA F7 PIAZZETTA SU VIA DEL PORCELLATICO

OPERE DI FINITURA

Formato tavola cm. 105 x 50
Copyright Comune di Prato. Tutti i diritti riservati.

SCALA 1:50 - 1:10
DATA Novembre 2007
AGGIORNAMENTO