

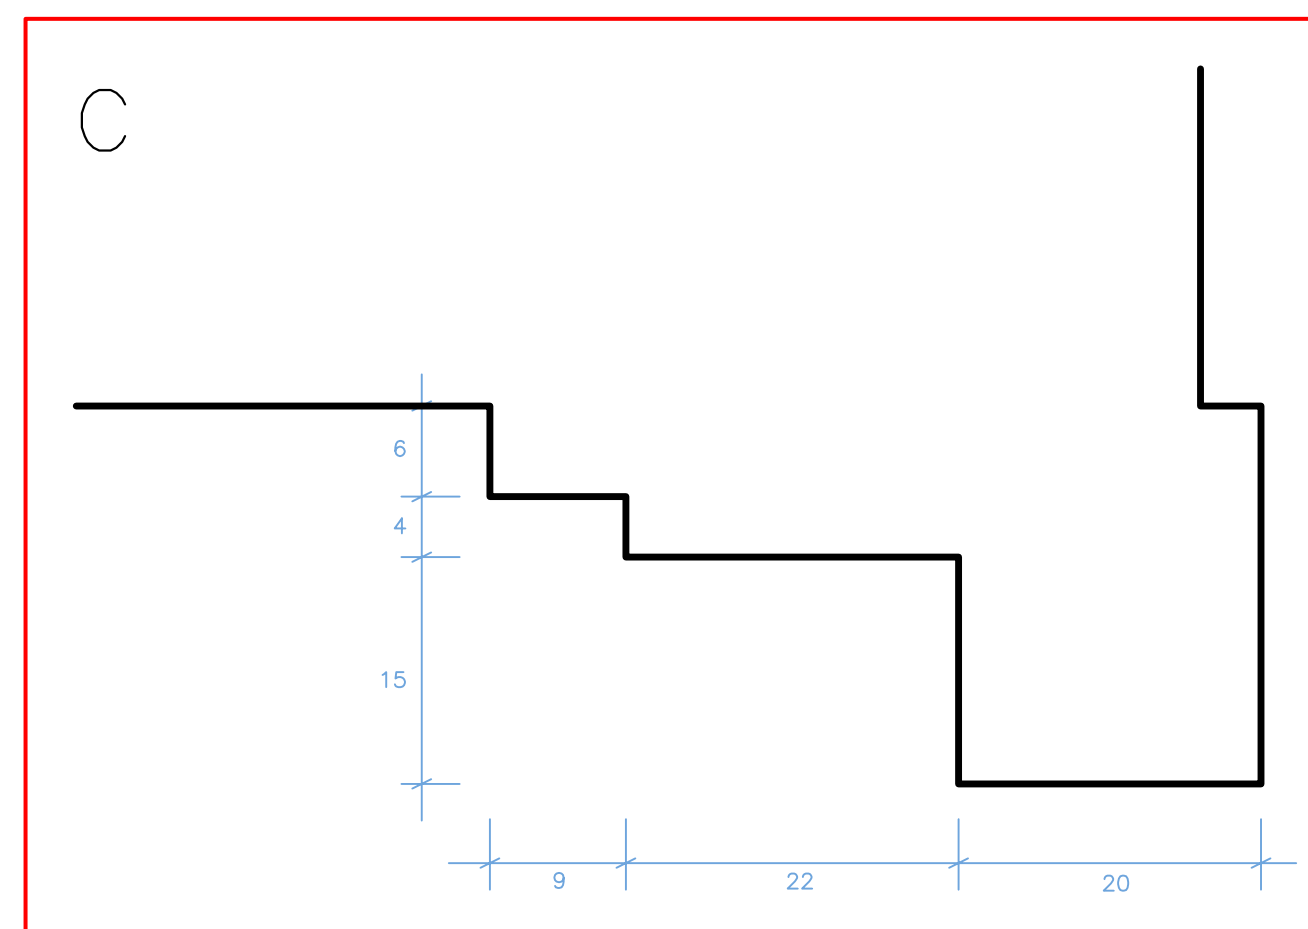
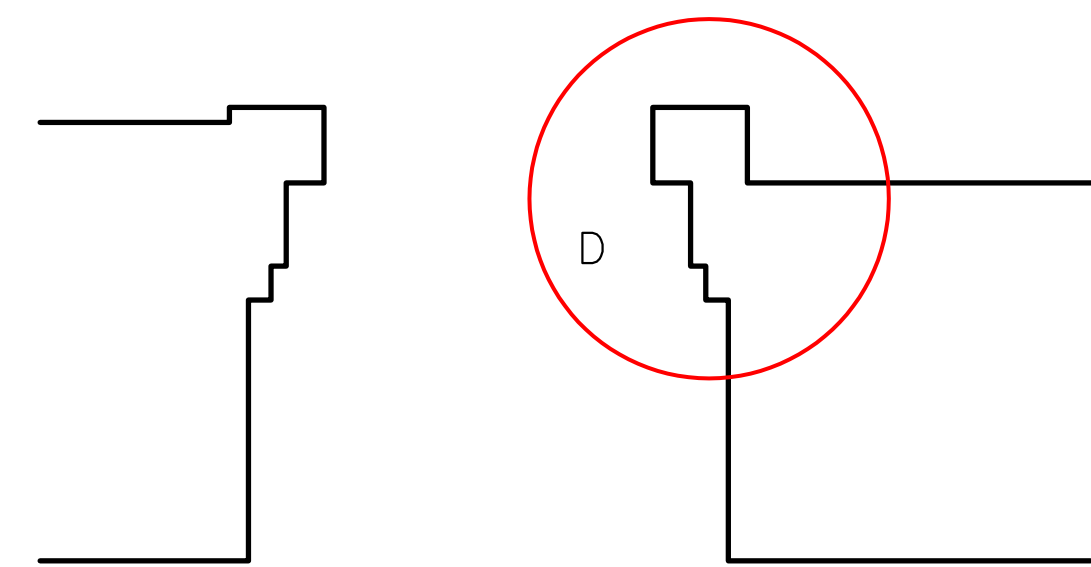
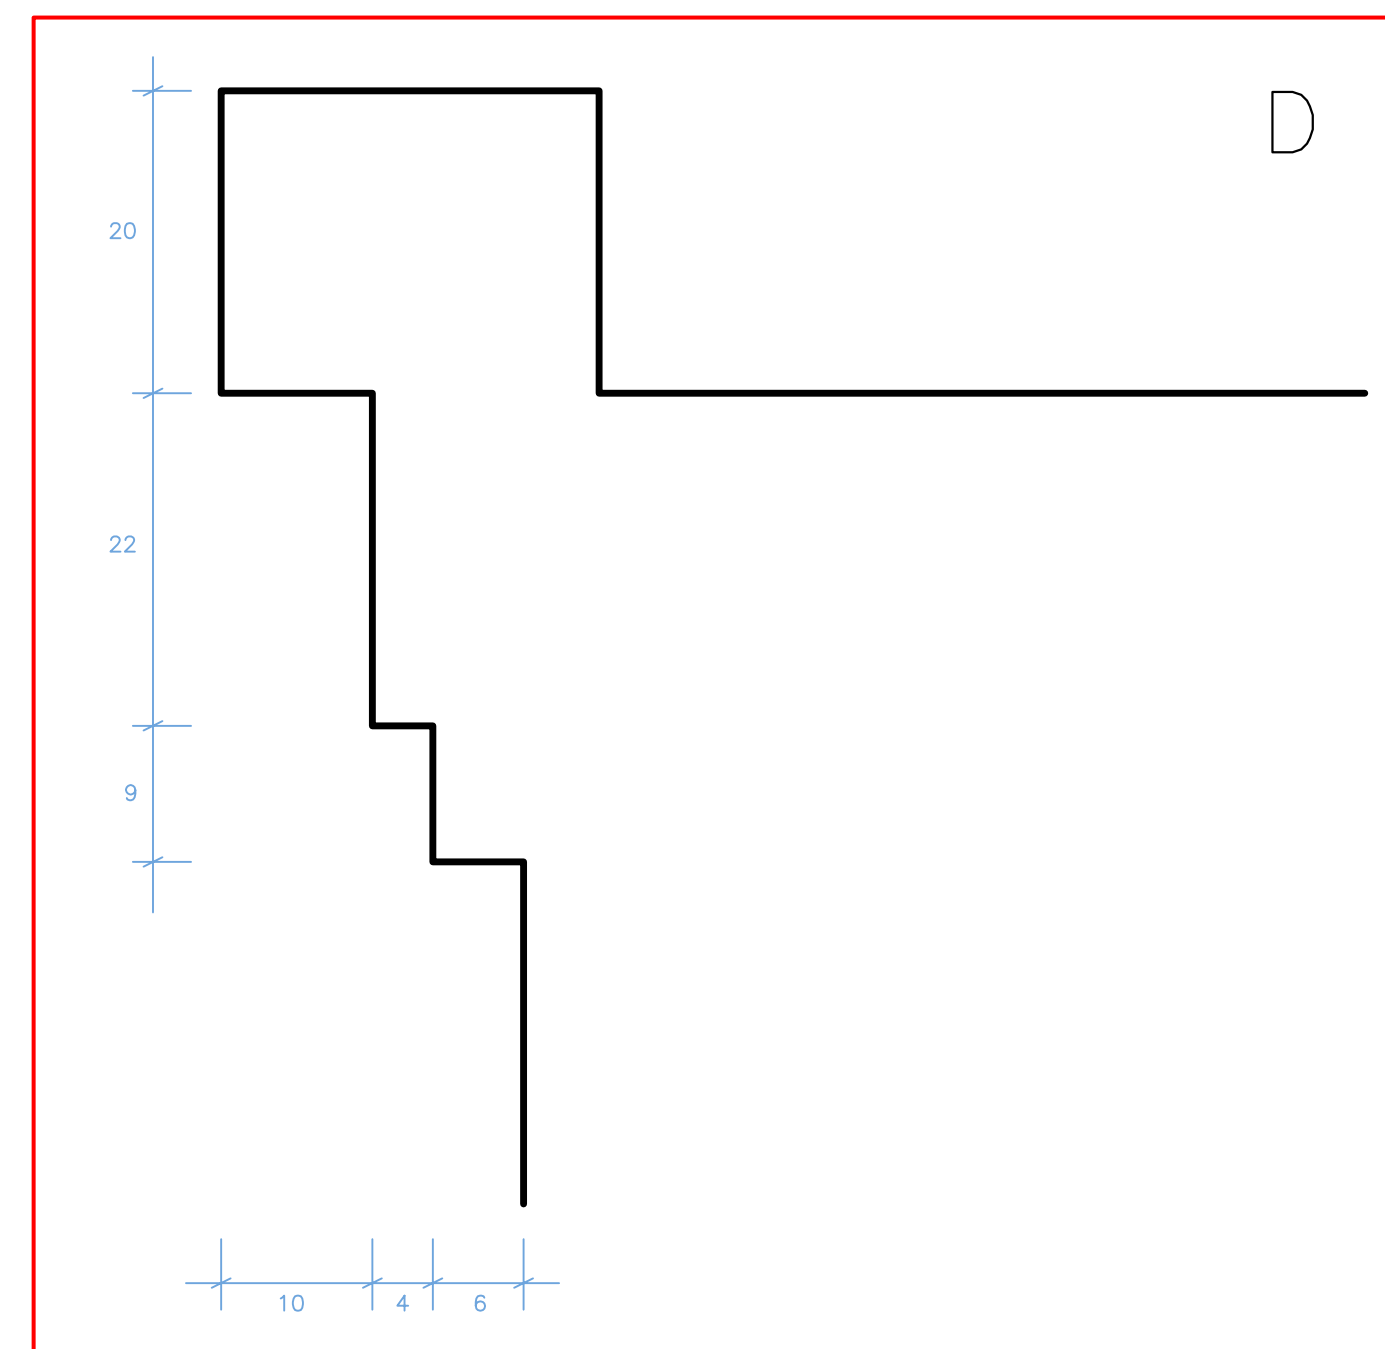
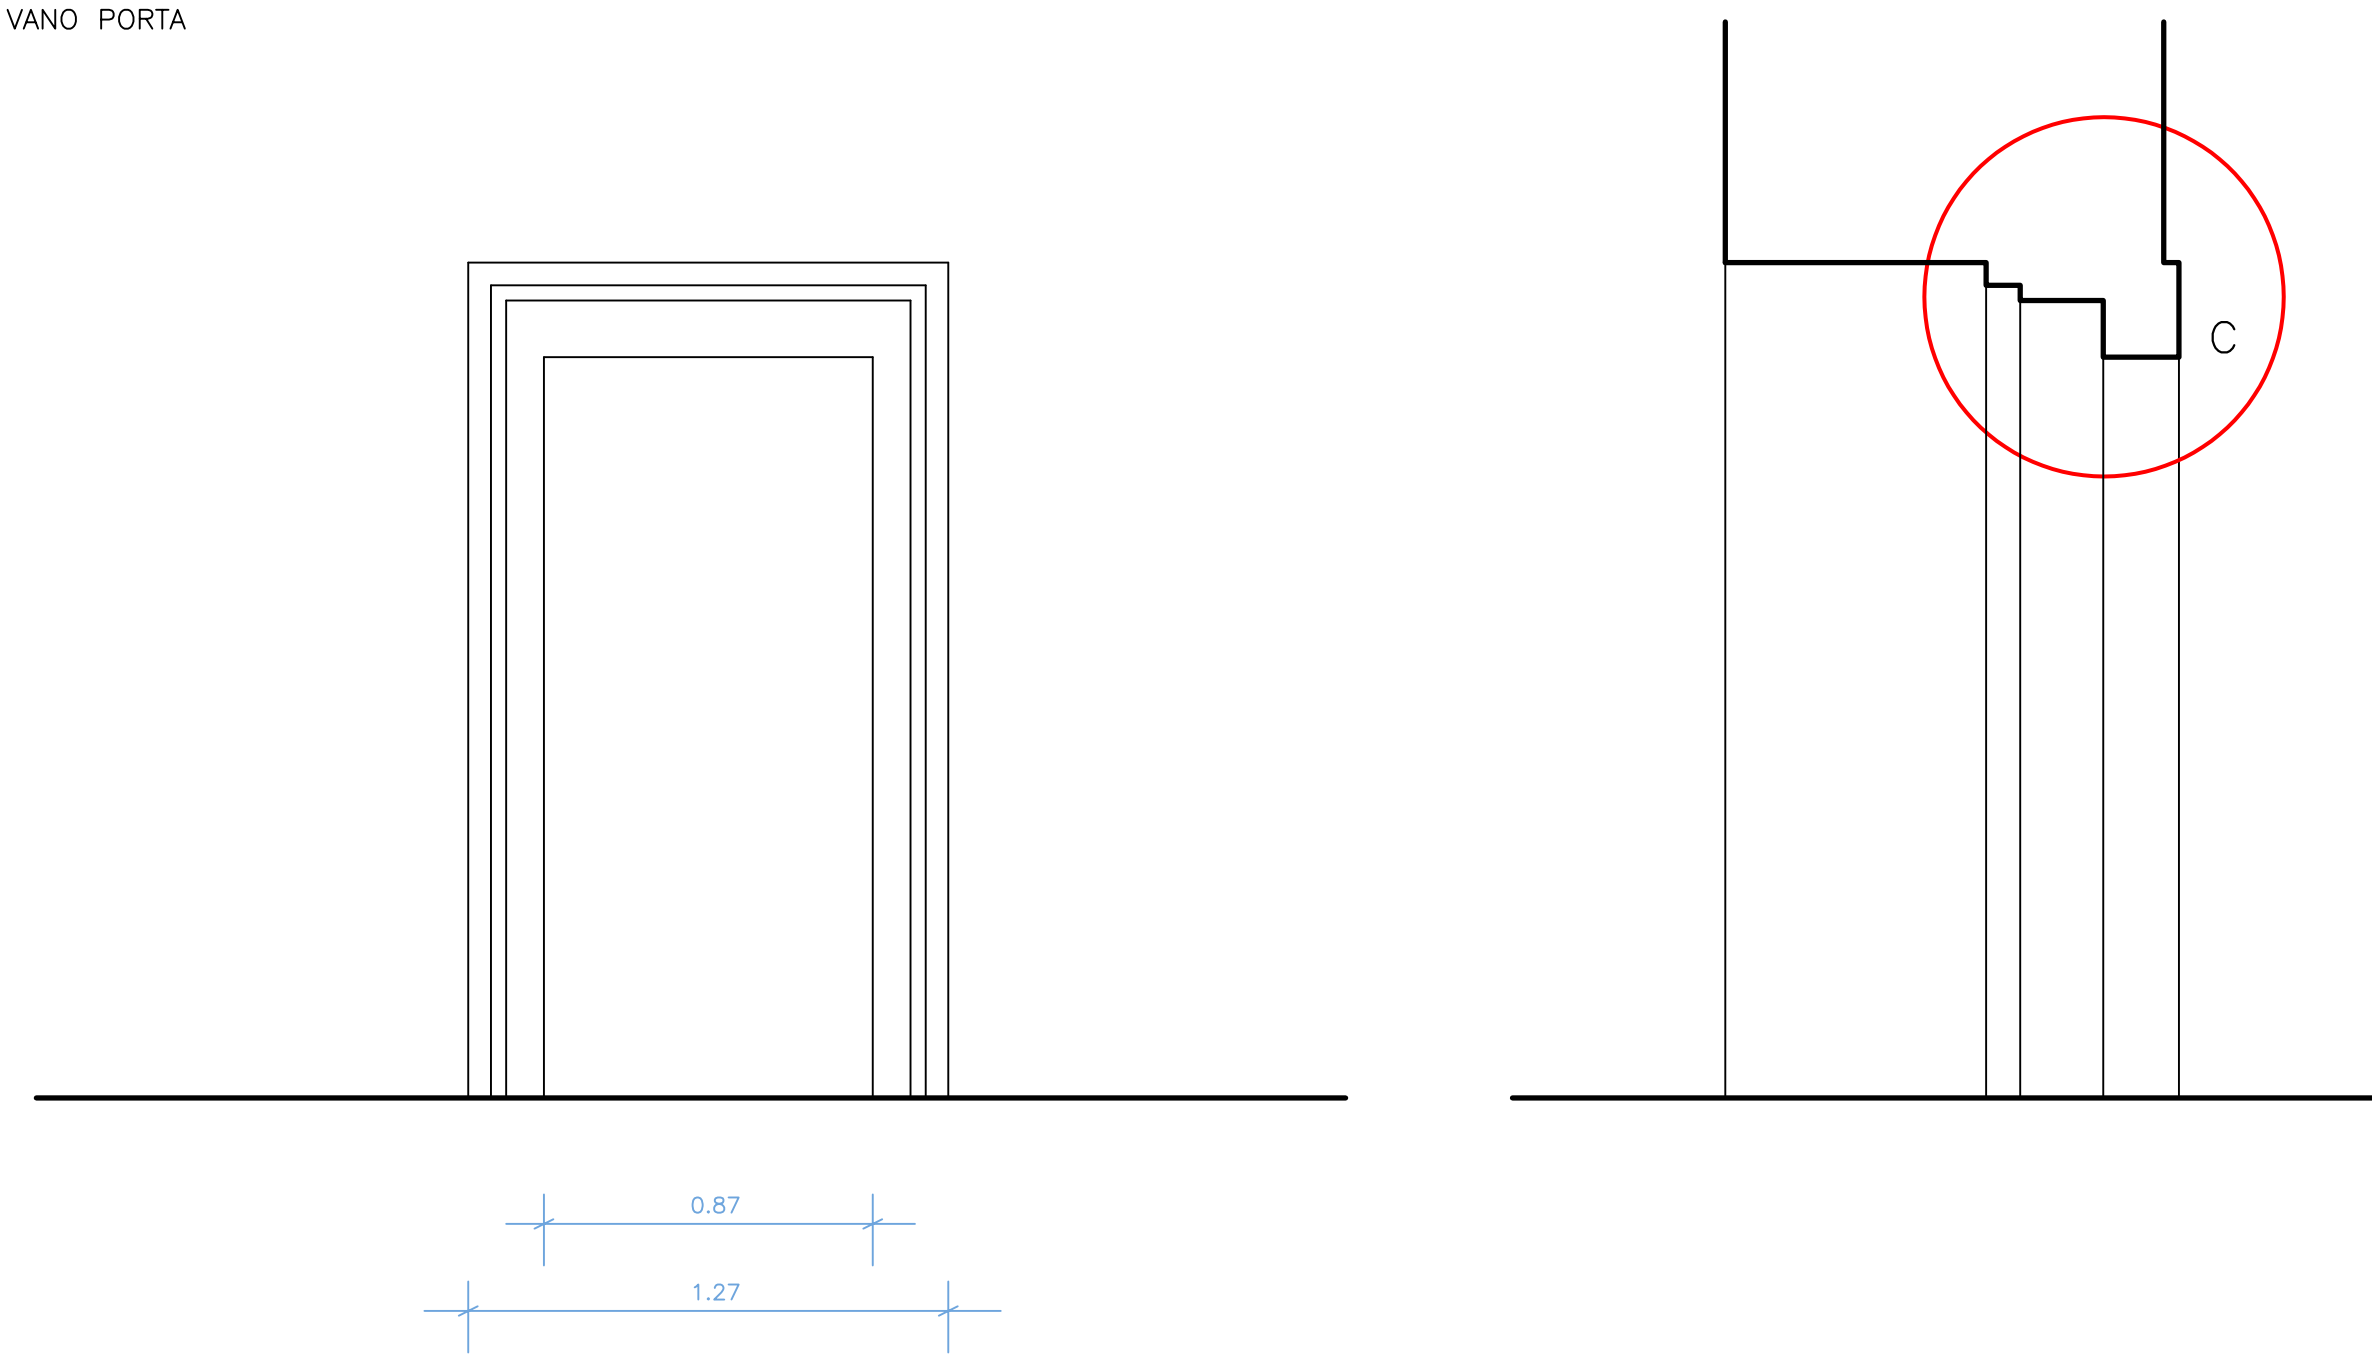
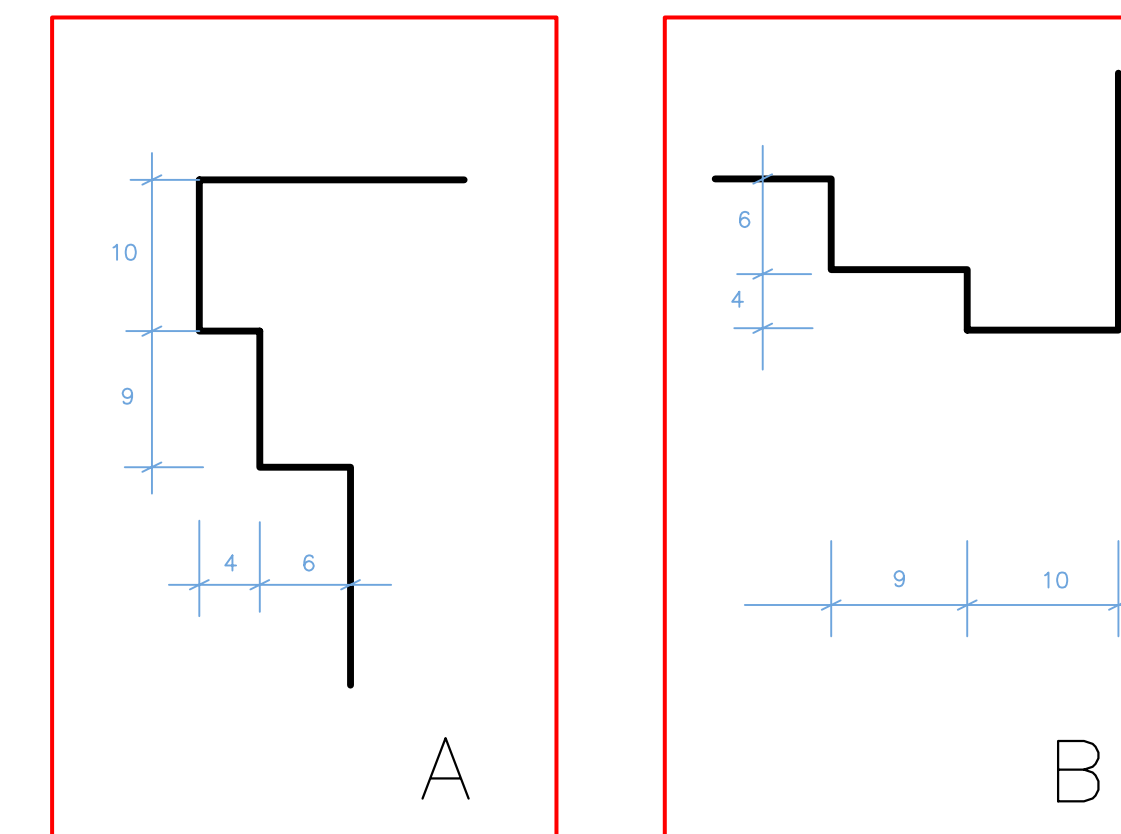


INTERVENTO N.26b - SALA 6
RIMODELLAMENTO VANO PORTA

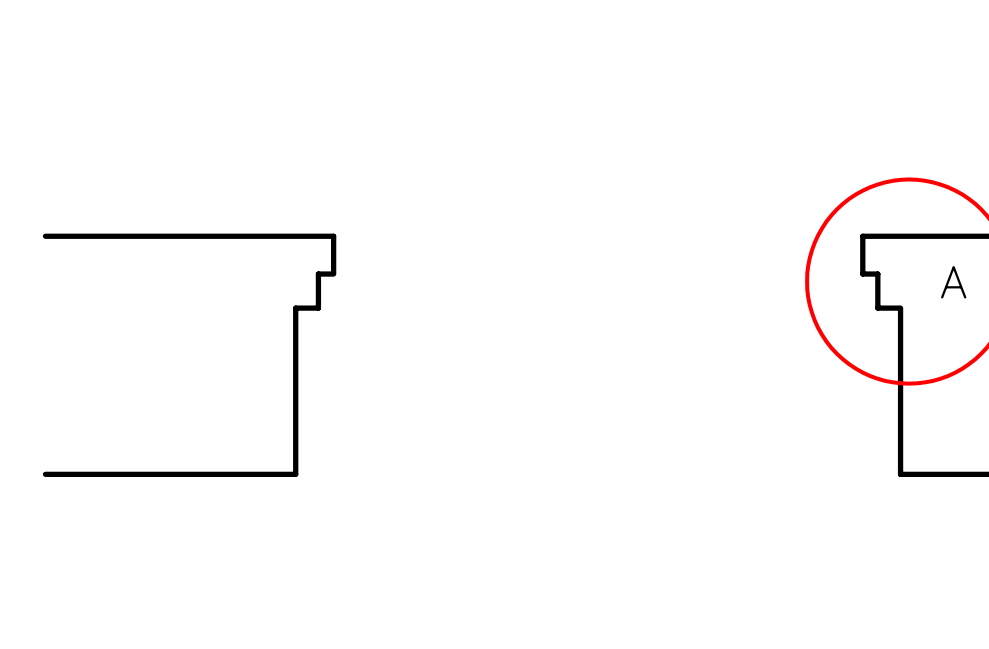

INTERVENTO N.5b - SALA 6
RIMODELLAMENTO VANO PORTA

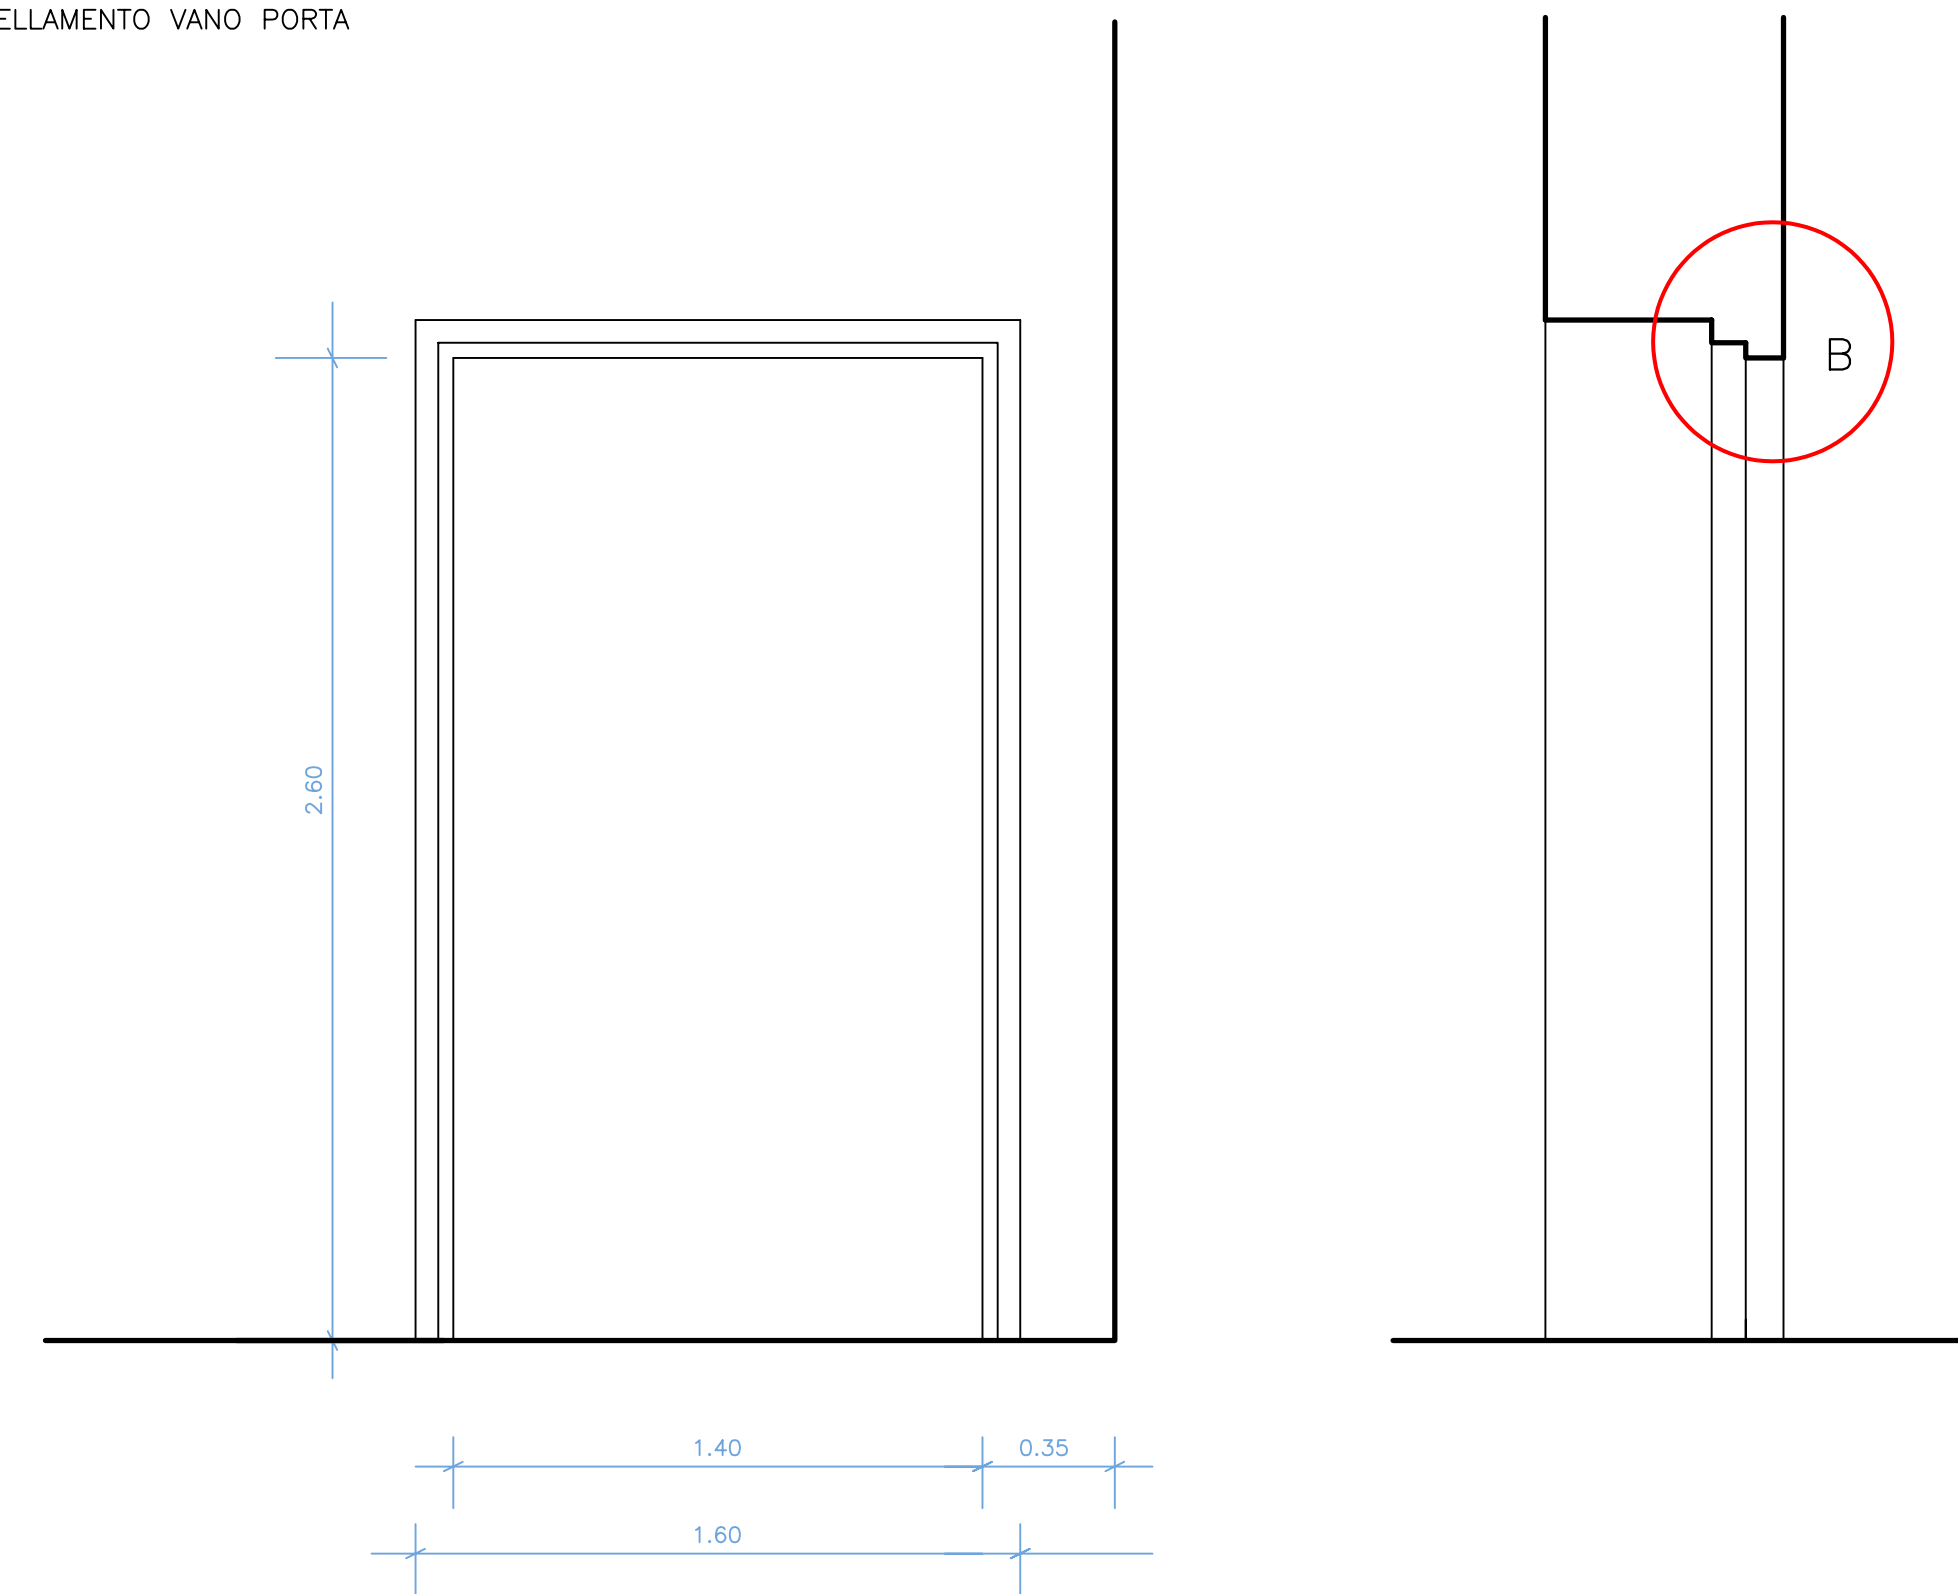

COMUNE DI PRATO
MUSEO CIVICO

PALAZZO PRETORIO E ADDOSSATO PROGETTO ESECUTIVO

2° STRALCIO-PALAZZO PRETORIO
ADDOSSATO E PIAZZETTA: COMPLETAMENTO FINITURE

PROGETTO ARCHITETTONICO ARCH. BIANCA BALLESTRERO
COLLABORAZIONE ARCH. PIERO PAOLI

TAVOLA G2 DETTAGLI OPERE MURARIE - INTERVENTI 5b - 8 - 26b

Formato tavola cm. 105 x 50
Copyright Comune di Prato. Tutti i diritti riservati.

SCALA 1:20 1:5
DATA Novembre 2007
AGGIORNAMENTO