


COMUNE DI PRATO

MUSEO CIVICO

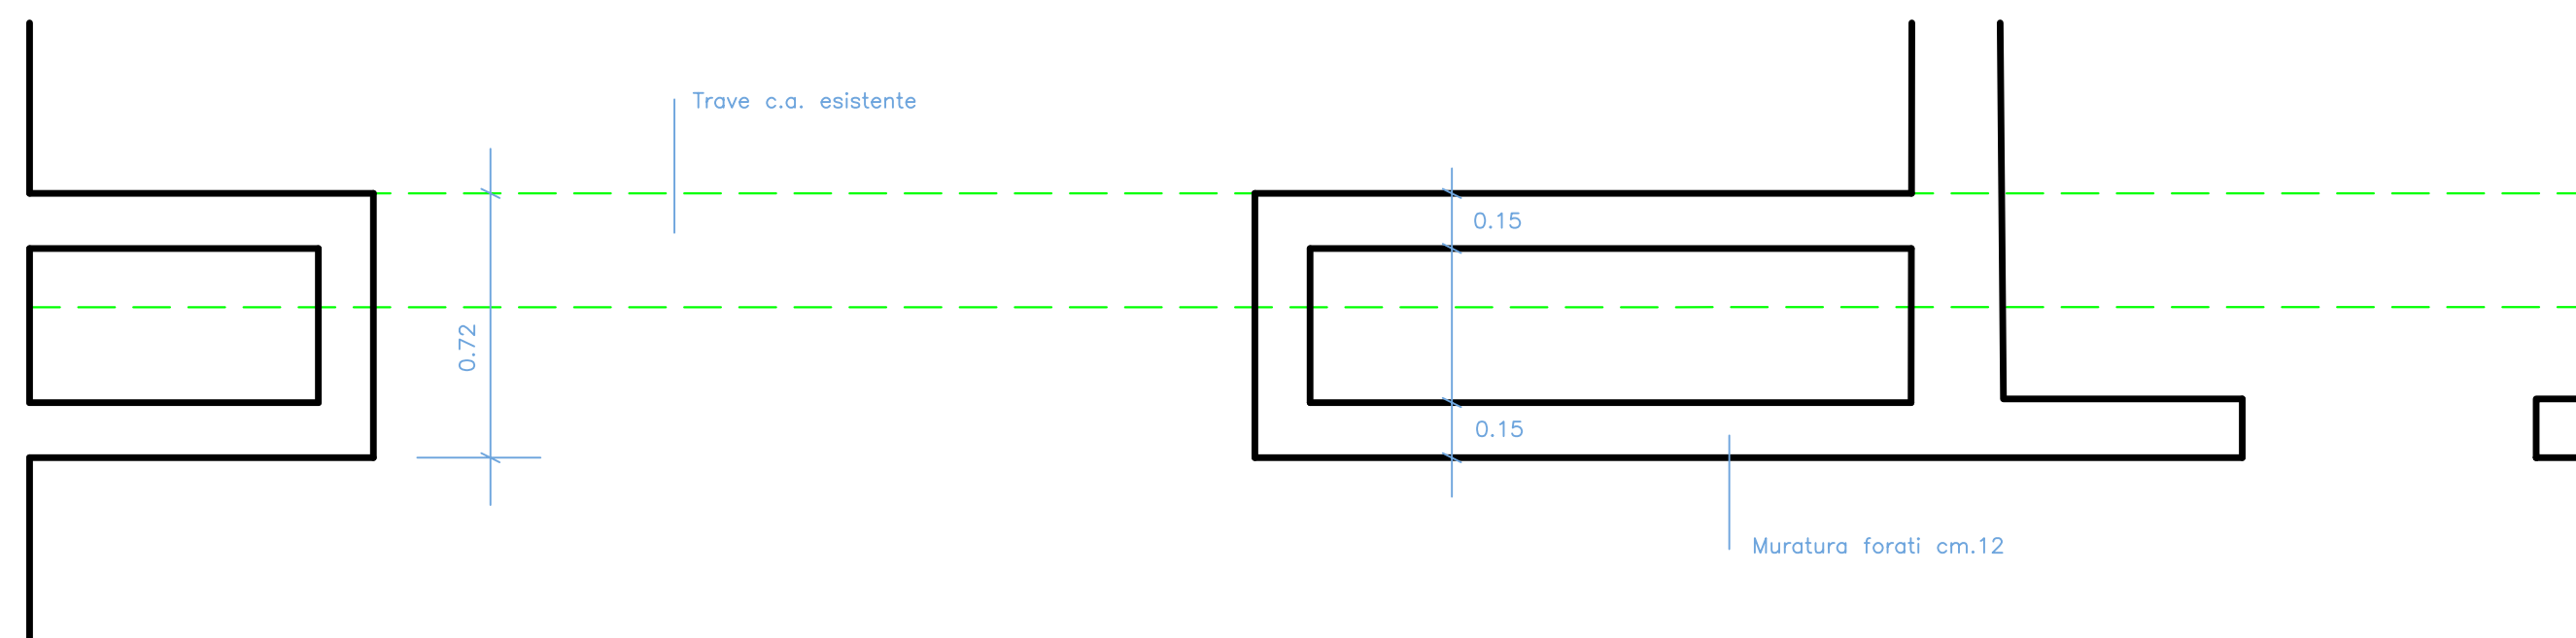

INTERVENTO N.35 - SALE 11c-11b
NUOVA PARETE DIVISORIA

PALAZZO PRETORIO E ADDOSSATO PROGETTO ESECUTIVO

2° STRALCIO-PALAZZO PRETORIO
ADDOSSATO E PIAZZETTA: COMPLETAMENTO FINITURE

PROGETTO ARCHITETTONICO ARCH. BIANCA BALLESTRERO
COLLABORAZIONE ARCH. PIERO PAOLI

TAVOLA G3 DETTAGLI OPERE MURARIE - INTERVENTO 35

Formato tavola cm. 63 x 50
Copyright Comune di Prato. Tutti i diritti riservati.

SCALA 1:20
DATA Novembre 2007
AGGIORNAMENTO