




PROSPETTO - Scala 1:20

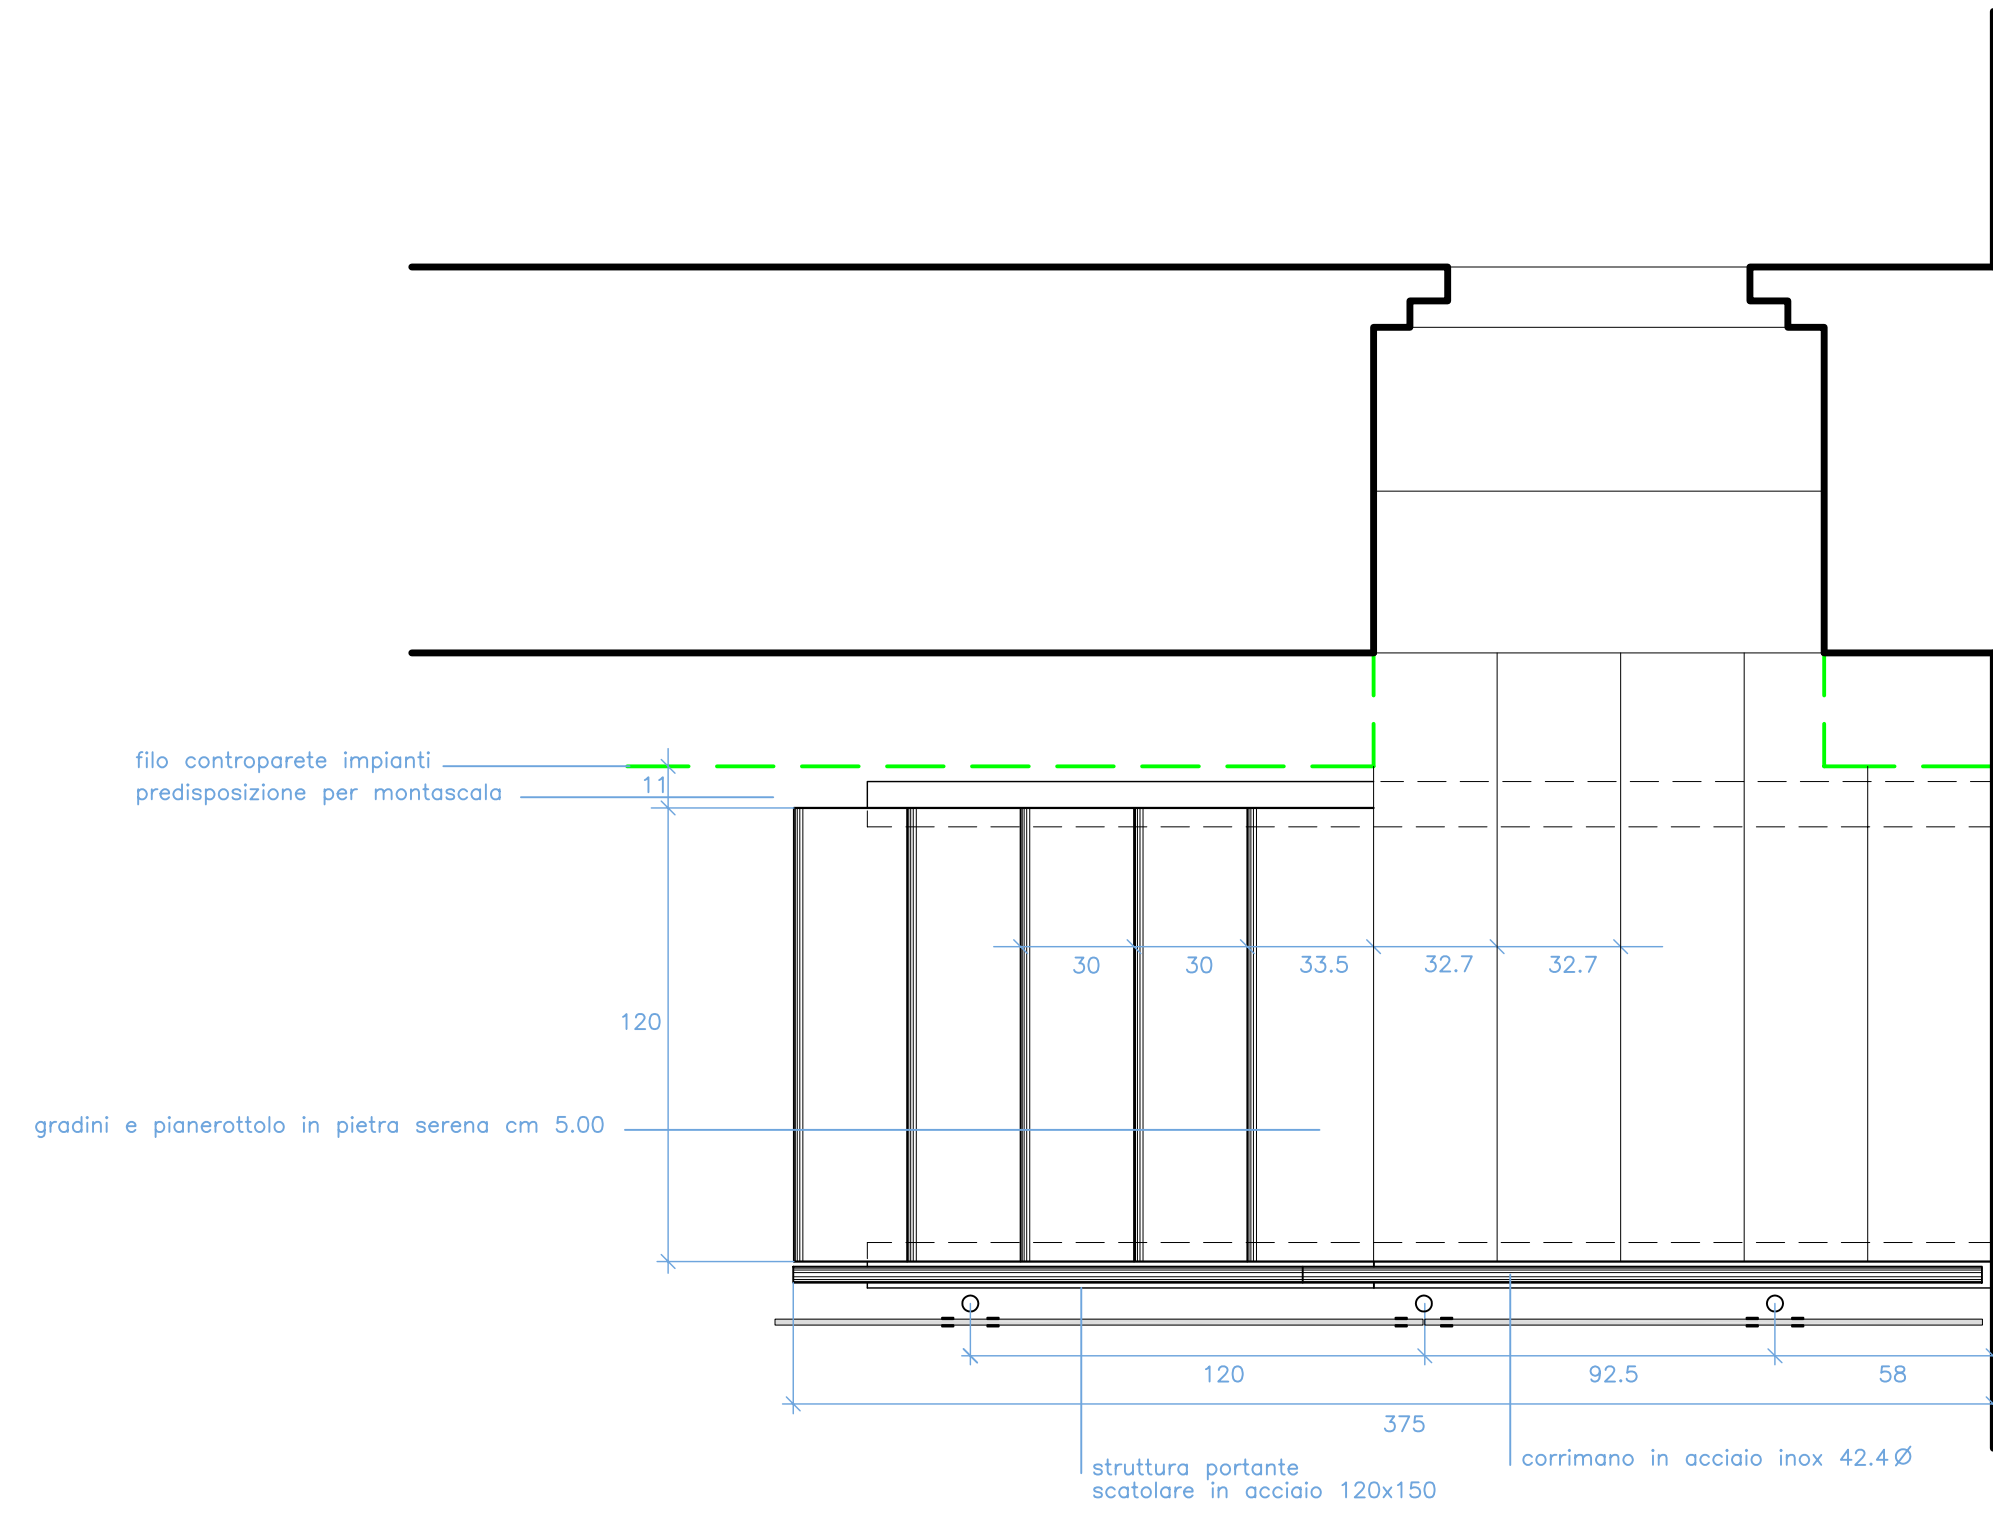

PIANTA - Scala 1:20

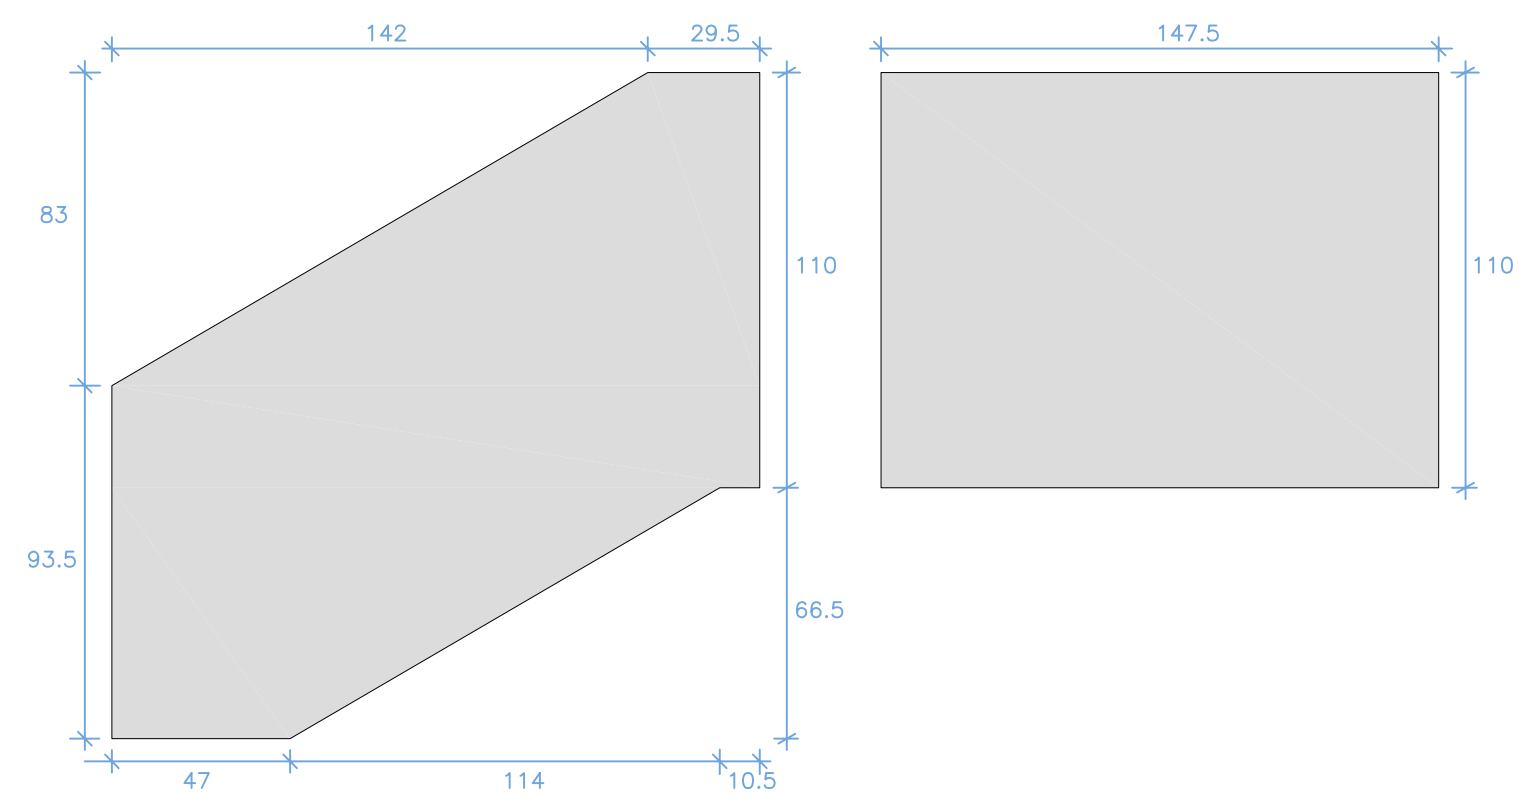

CASELLARIO VETRI PARAPETTO - Scala 1:20

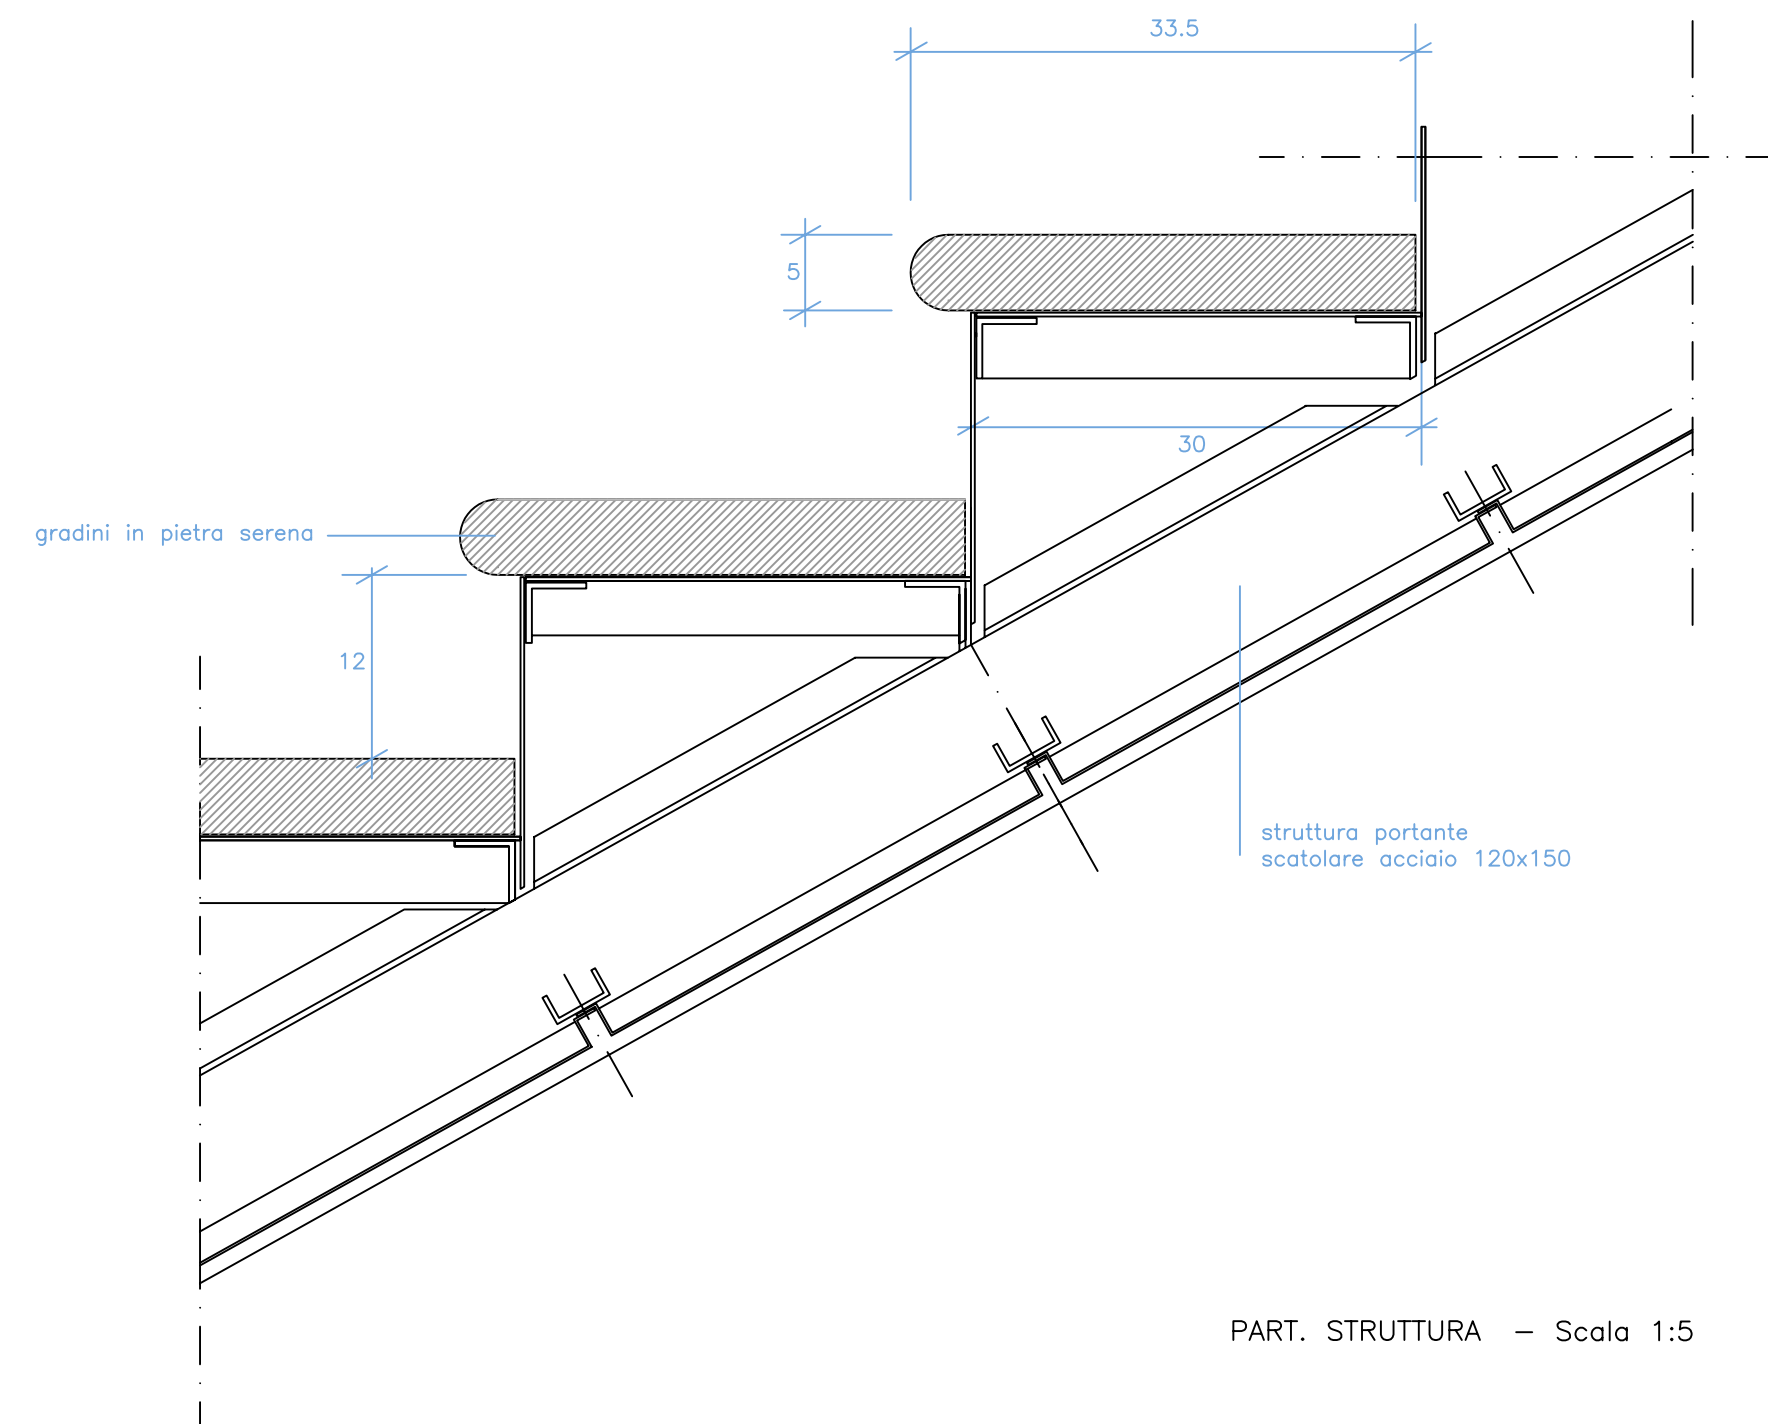

PART. STRUTTURA - Scala 1:5

COMUNE DI PRATO
MUSEO CIVICO

PALAZZO PRETORIO E ADDOSSATO PROGETTO ESECUTIVO
 2° STRALCIO-PALAZZO PRETORIO
 ADDOSSATO E PIAZZETTA: COMPLETAMENTO FINITURE

PROGETTO ARCHITETTONICO ARCH. BIANCA BALLESTRERO
 COLLABORAZIONE ARCH. PIERO PAOLI

TAVOLA H10 DETTAGLI FINITURE - INTERVENTO E: SCALETTA SALA 16

Formato tavola cm. 84 x 50
 Copyright Comune di Prato. Tutti i diritti riservati.

SCALA varic
 DATA Novembre 2007
 AGGIORNAMENTO