




VANO RUSTICO ASCENSORE Scala 1:10

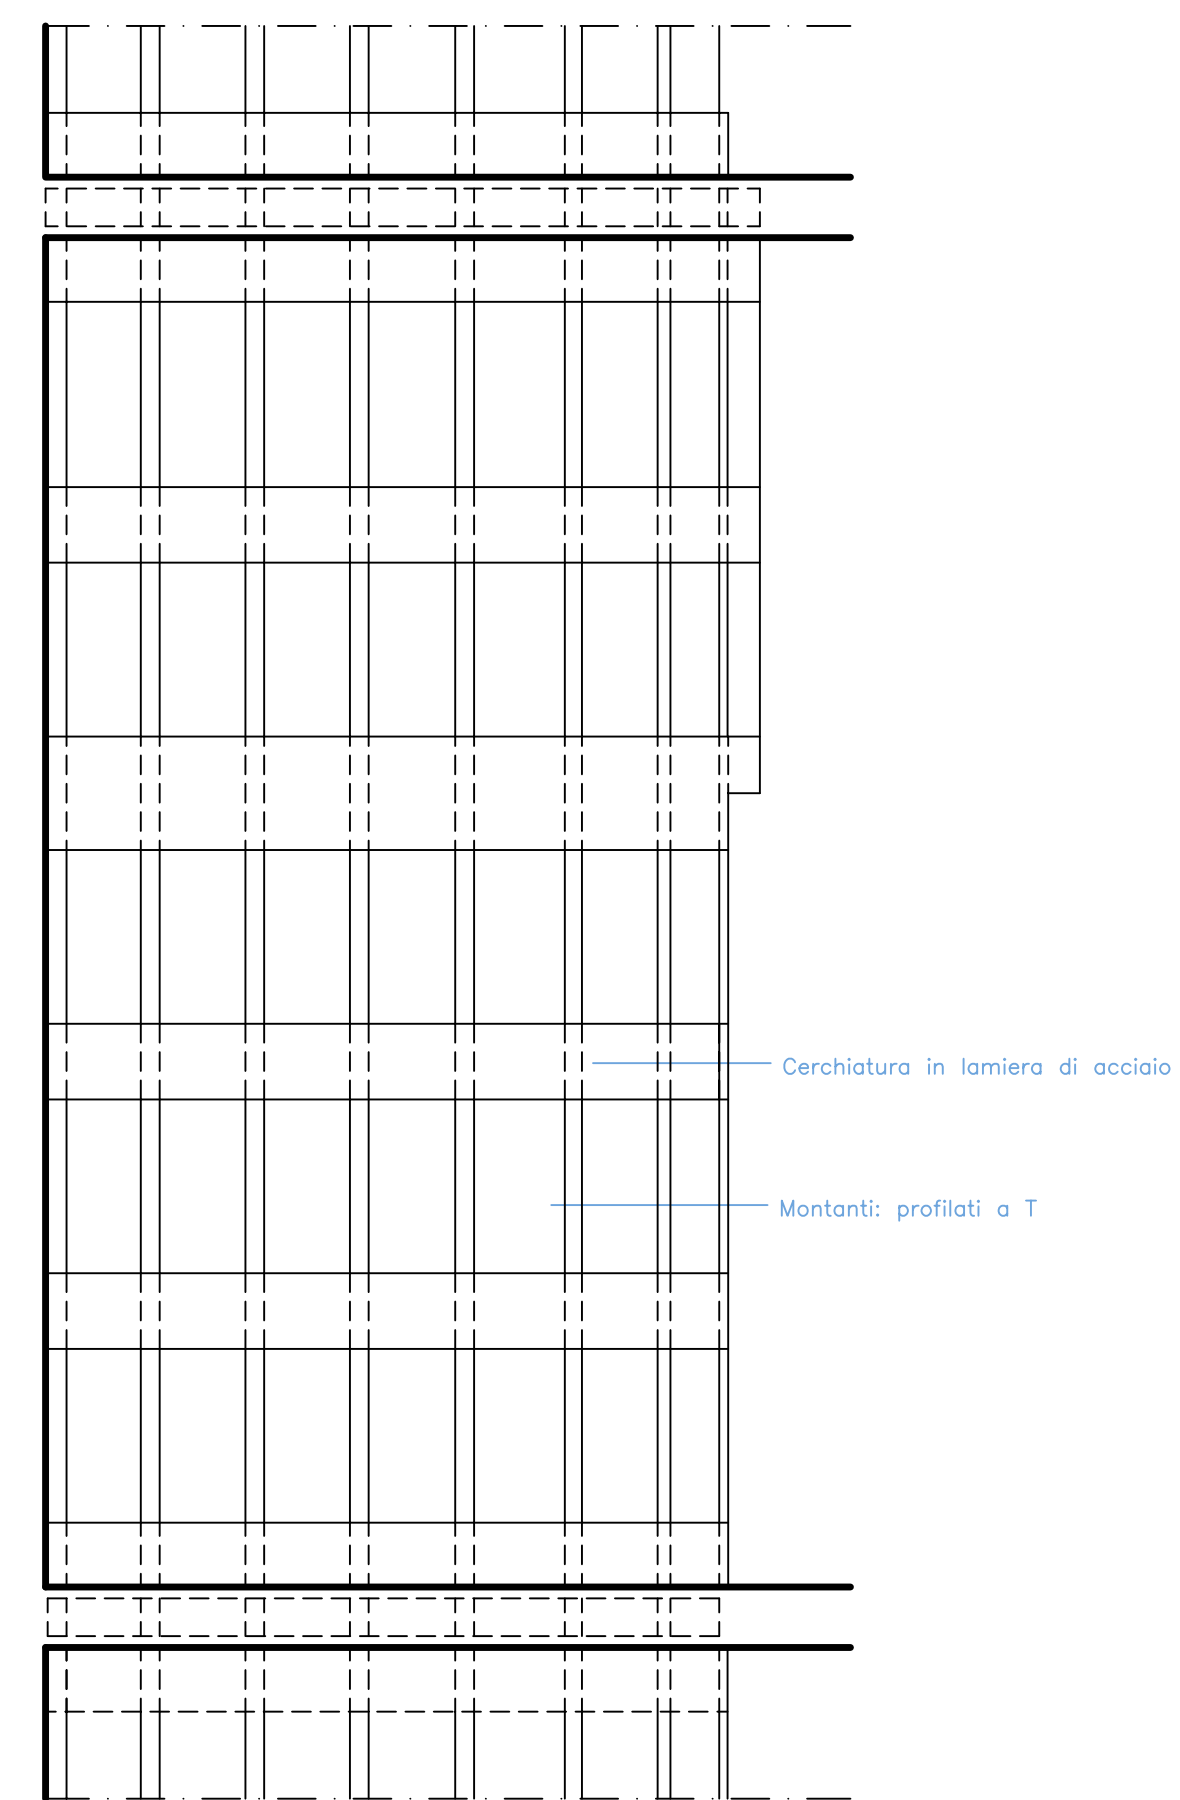


CARENATURA ASCENSORE: Schema della struttura-Scala 1:20

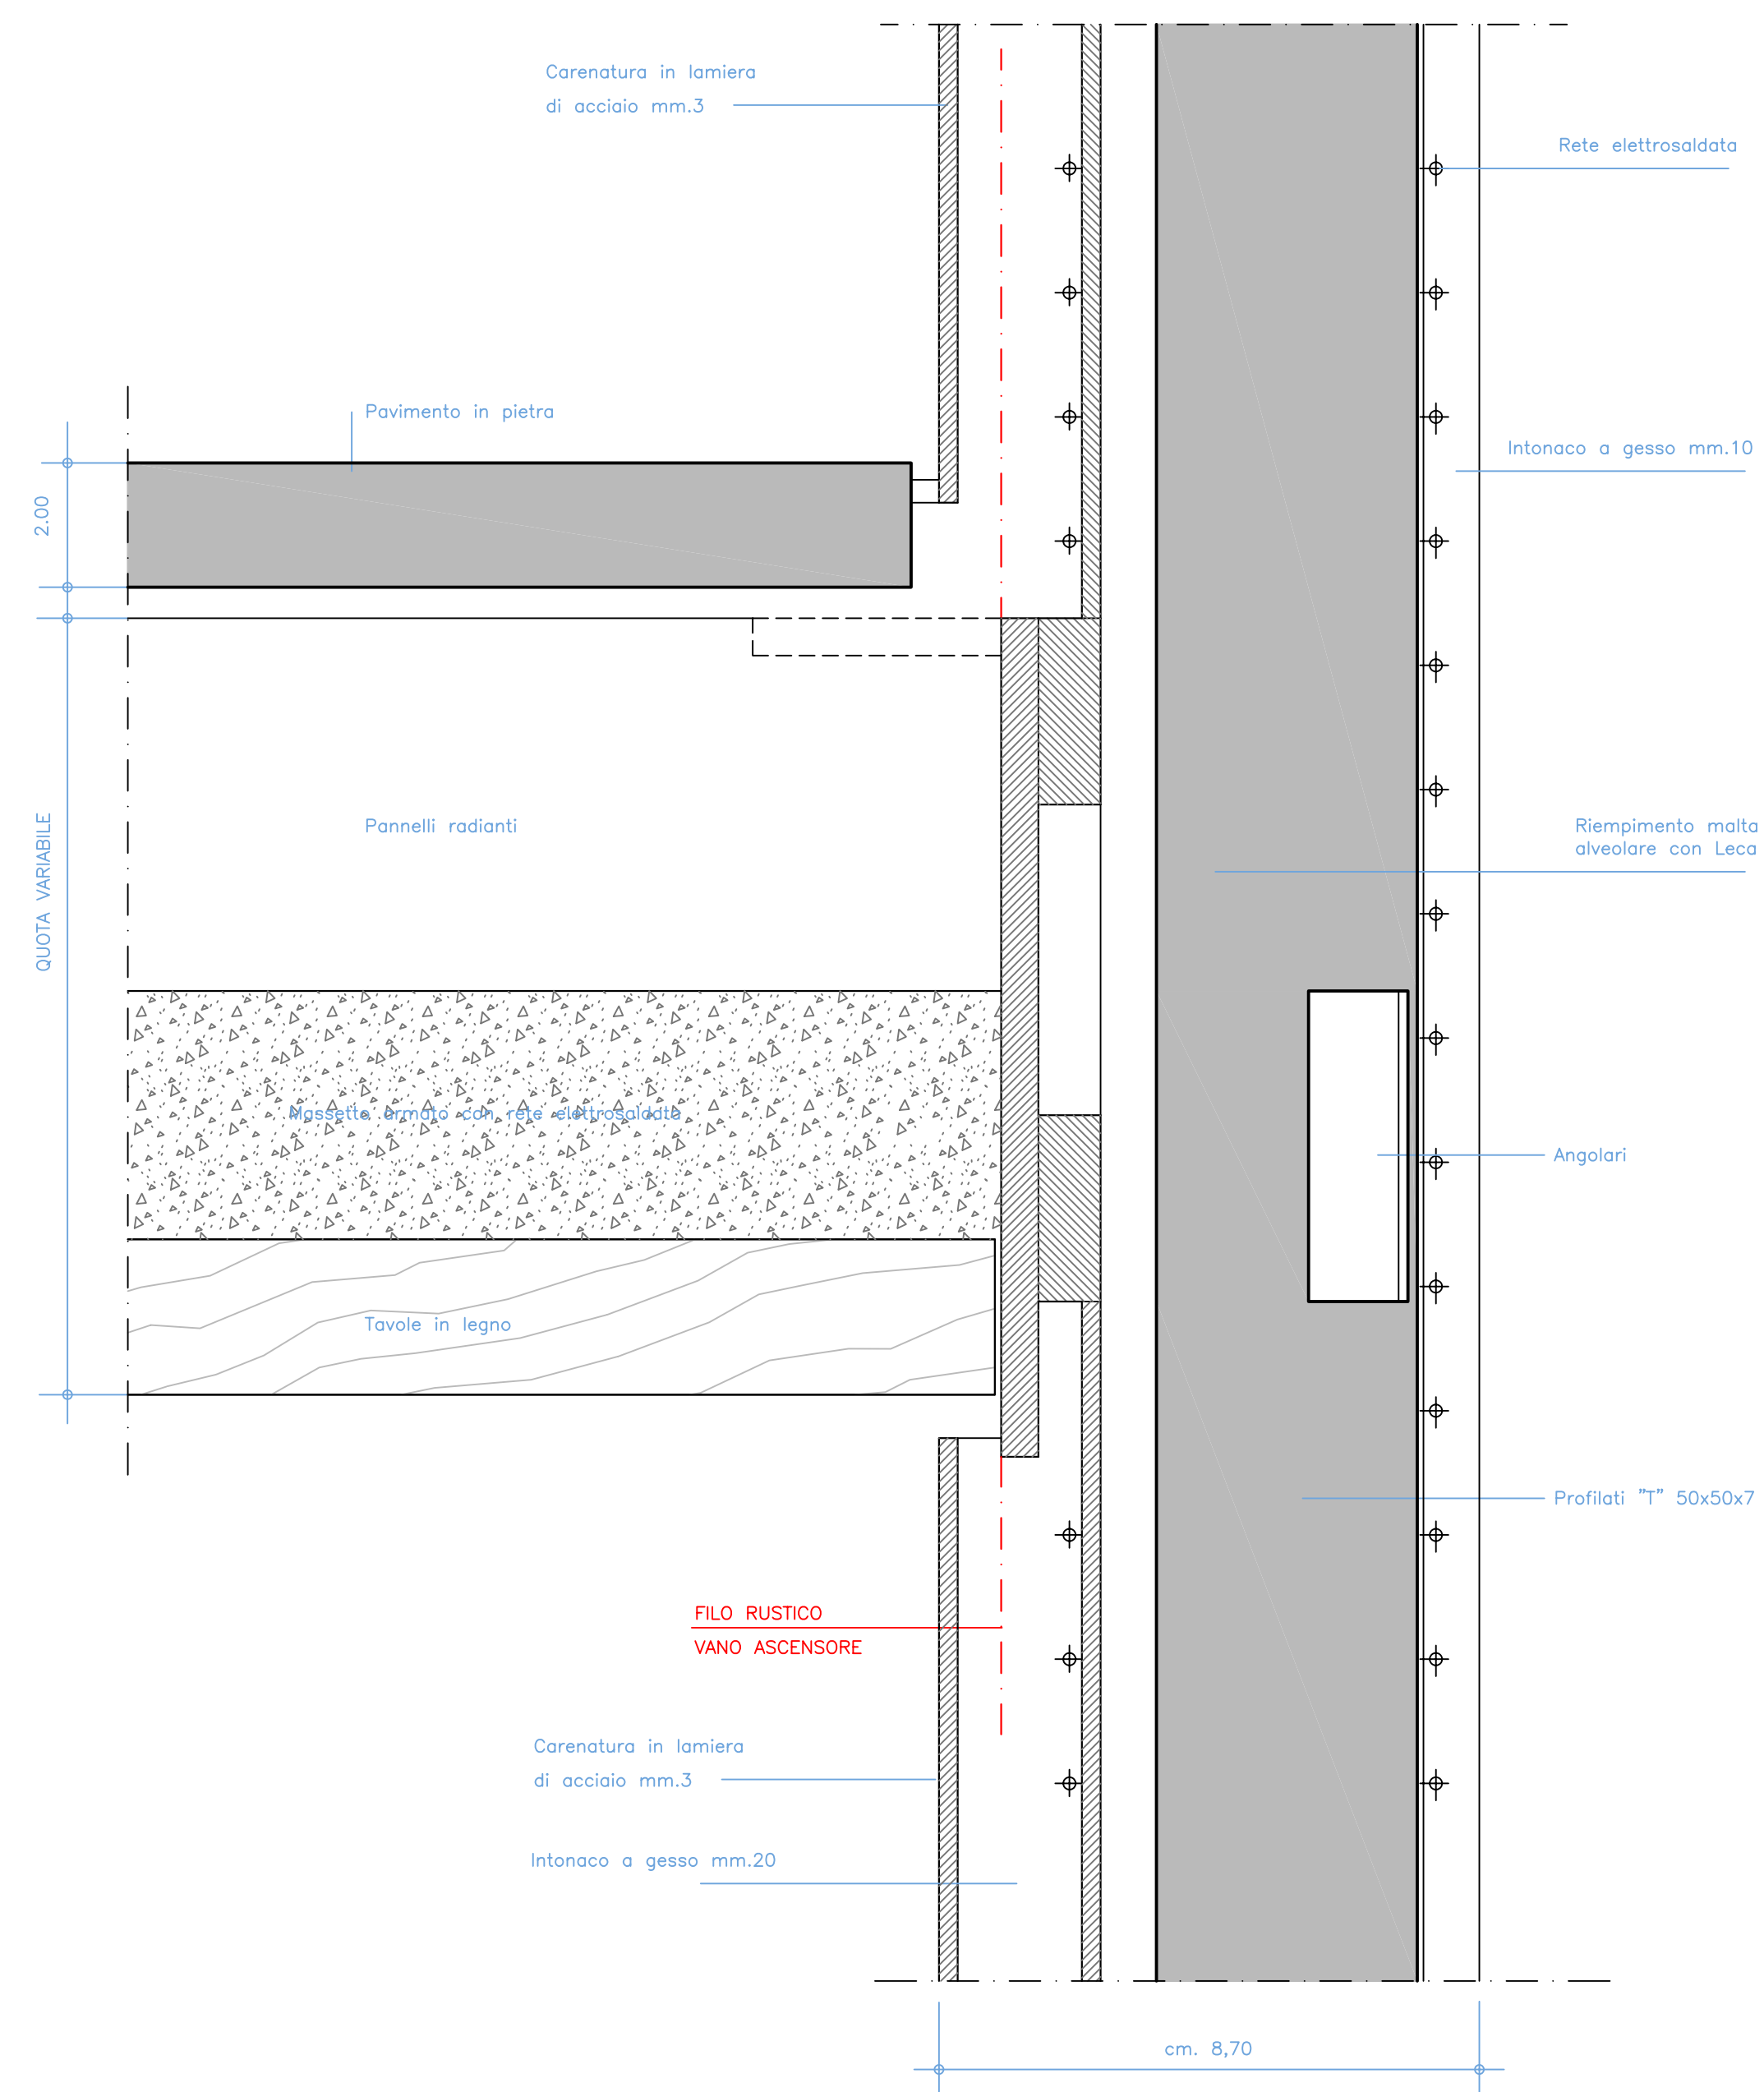


CONNESSIONE STRUTTURA ASCENSORE-SOLAIO IN LEGNO - Scala 1:1

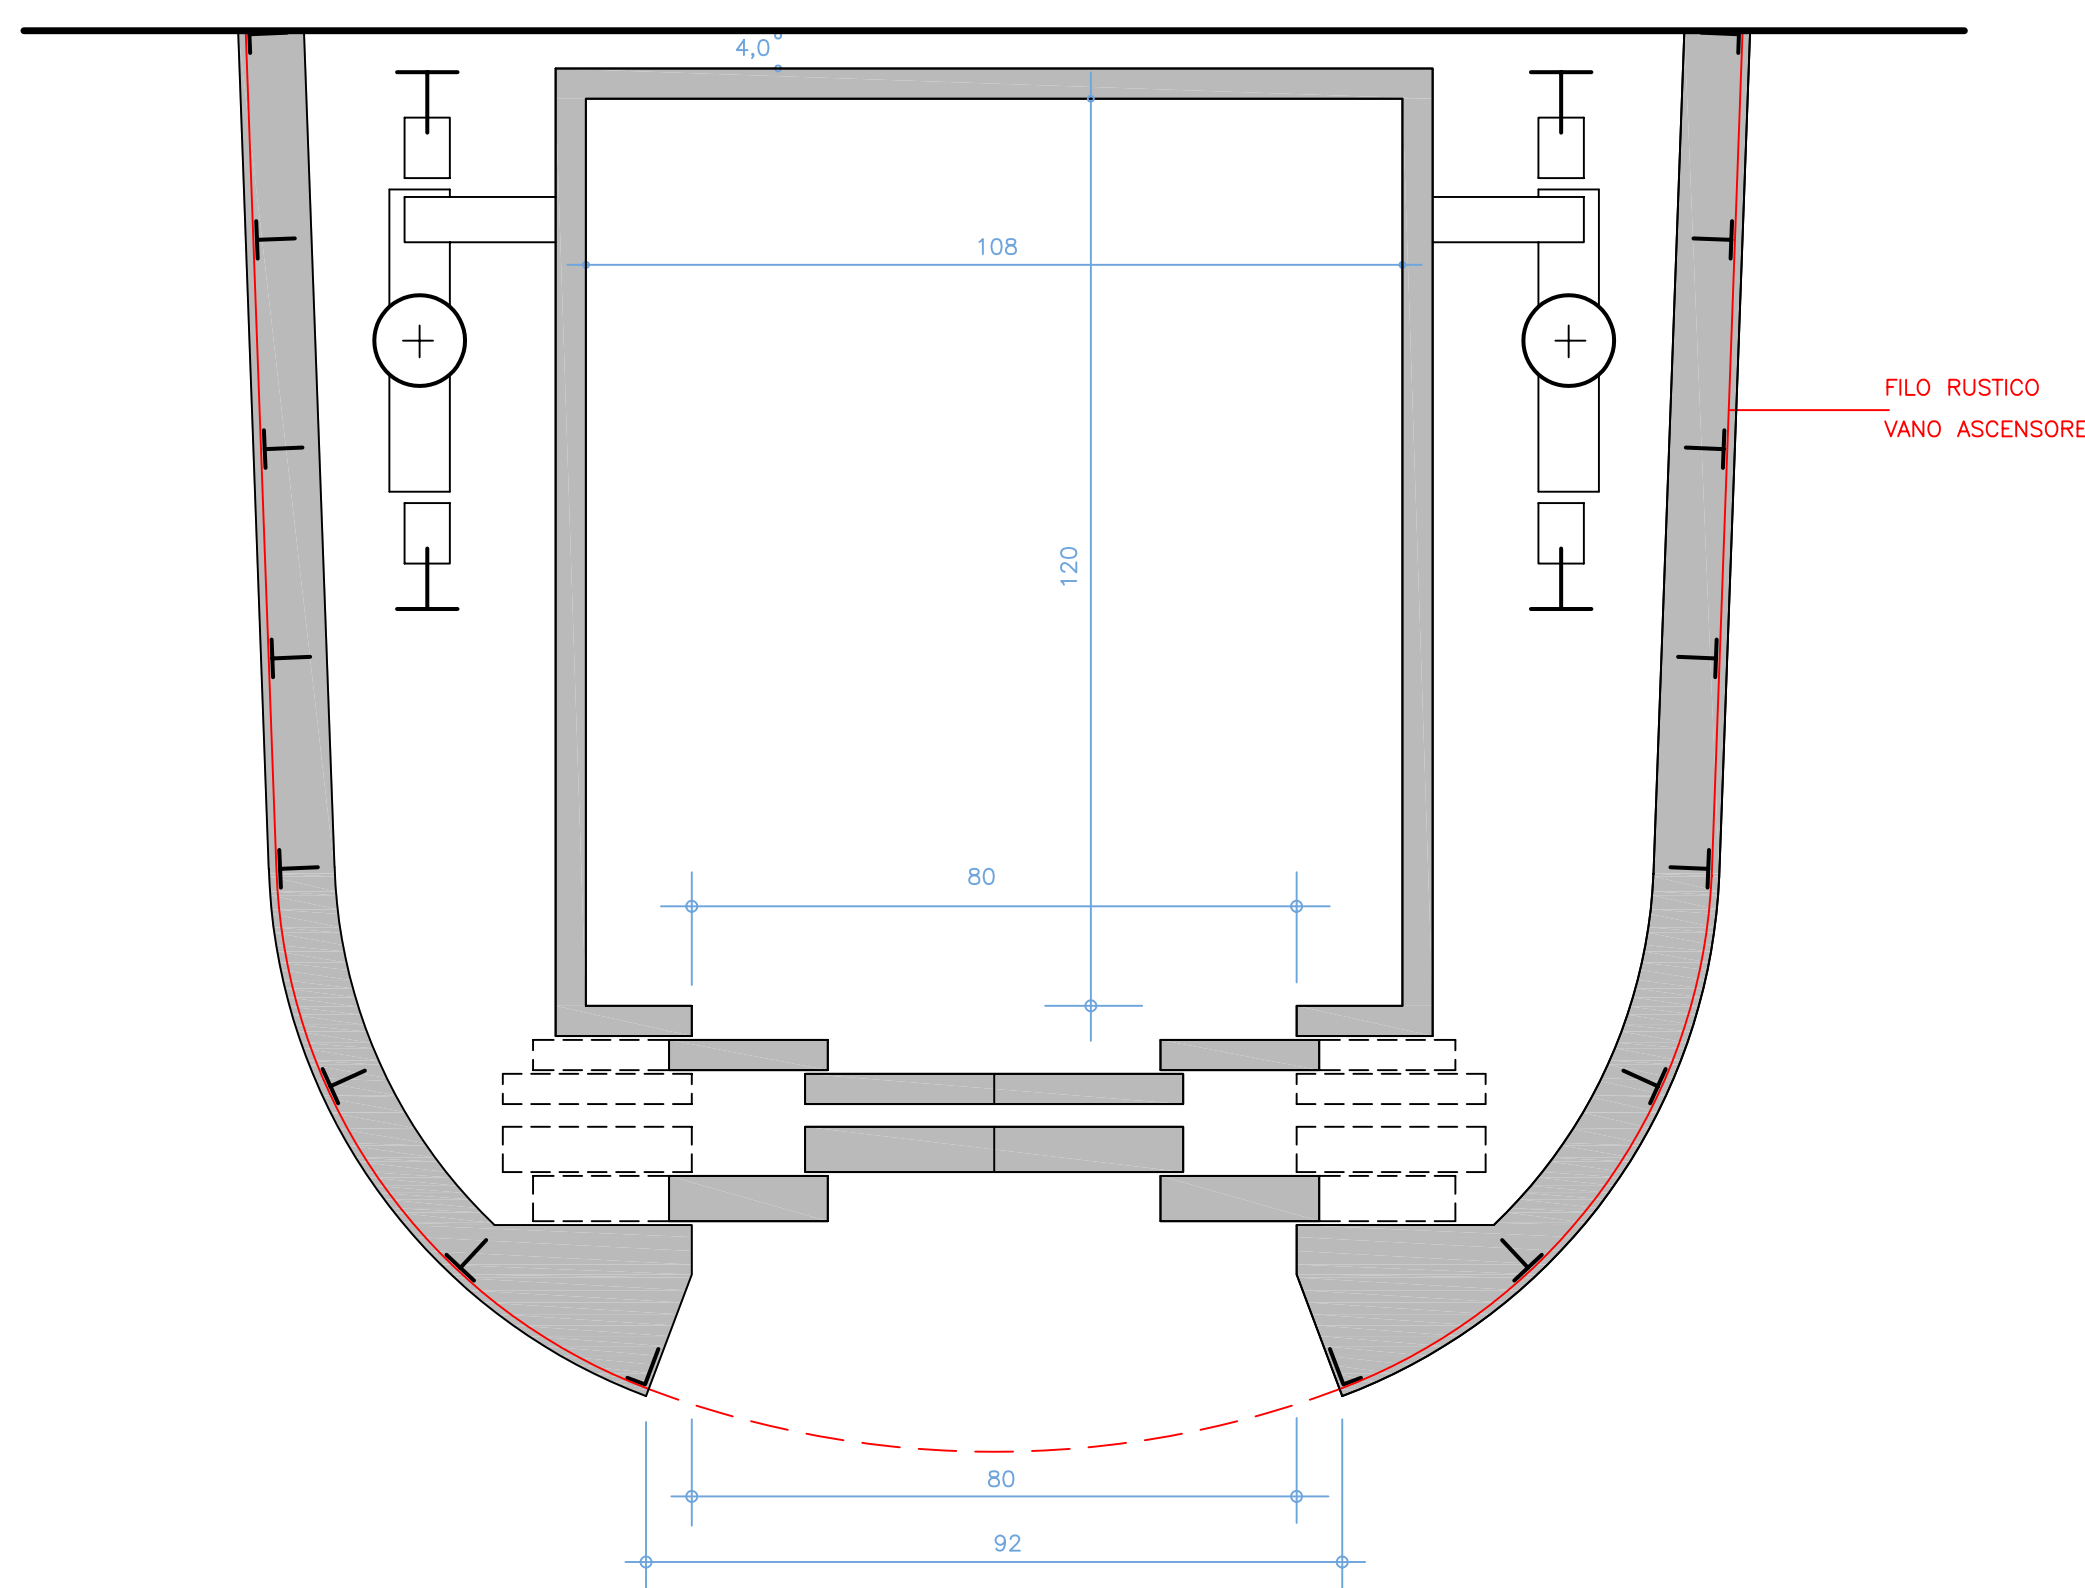


SEZIONE A-A Scala 1:10

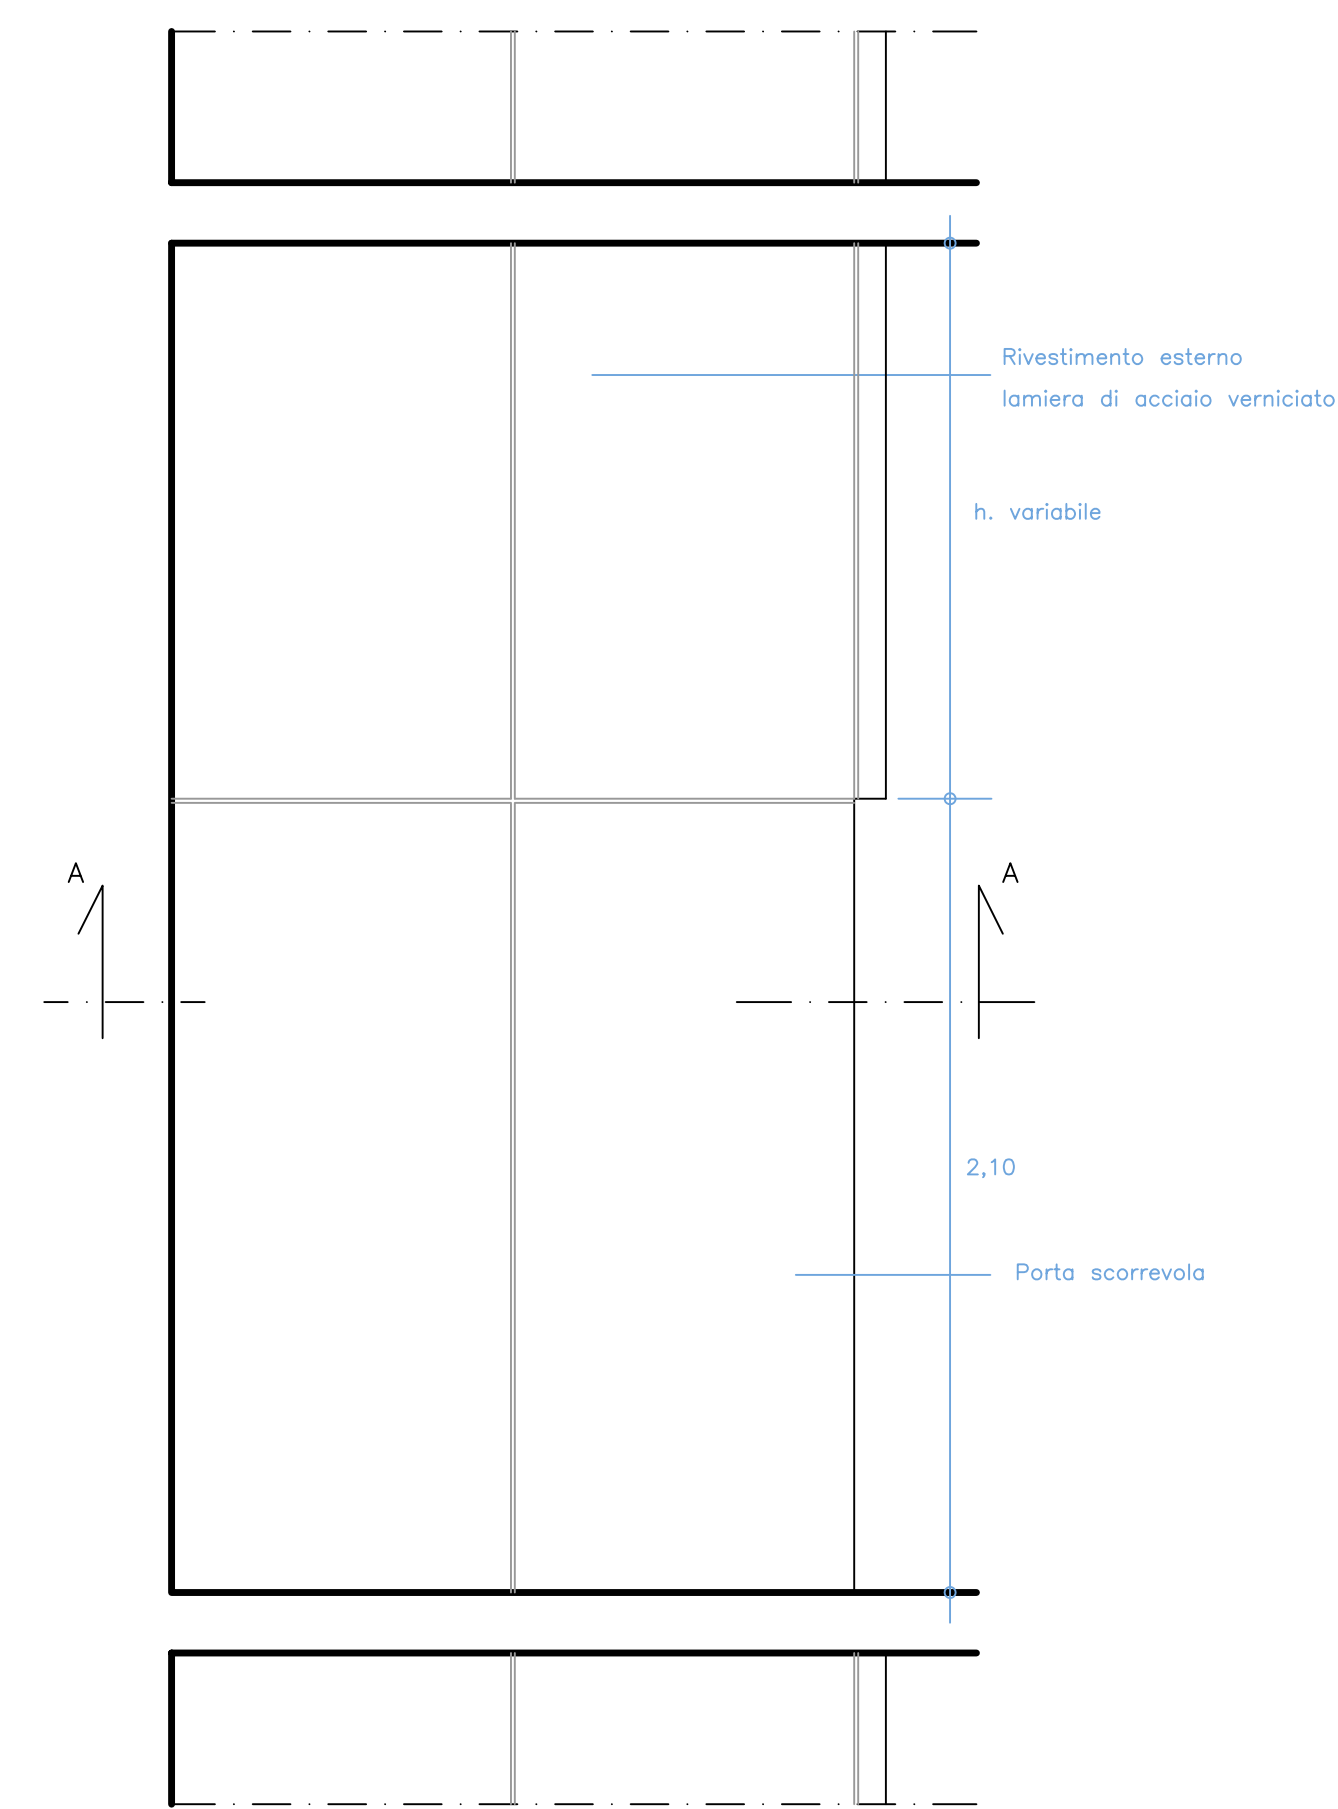


CARENATURA ASCENSORE: Fianco-Scala 1:20

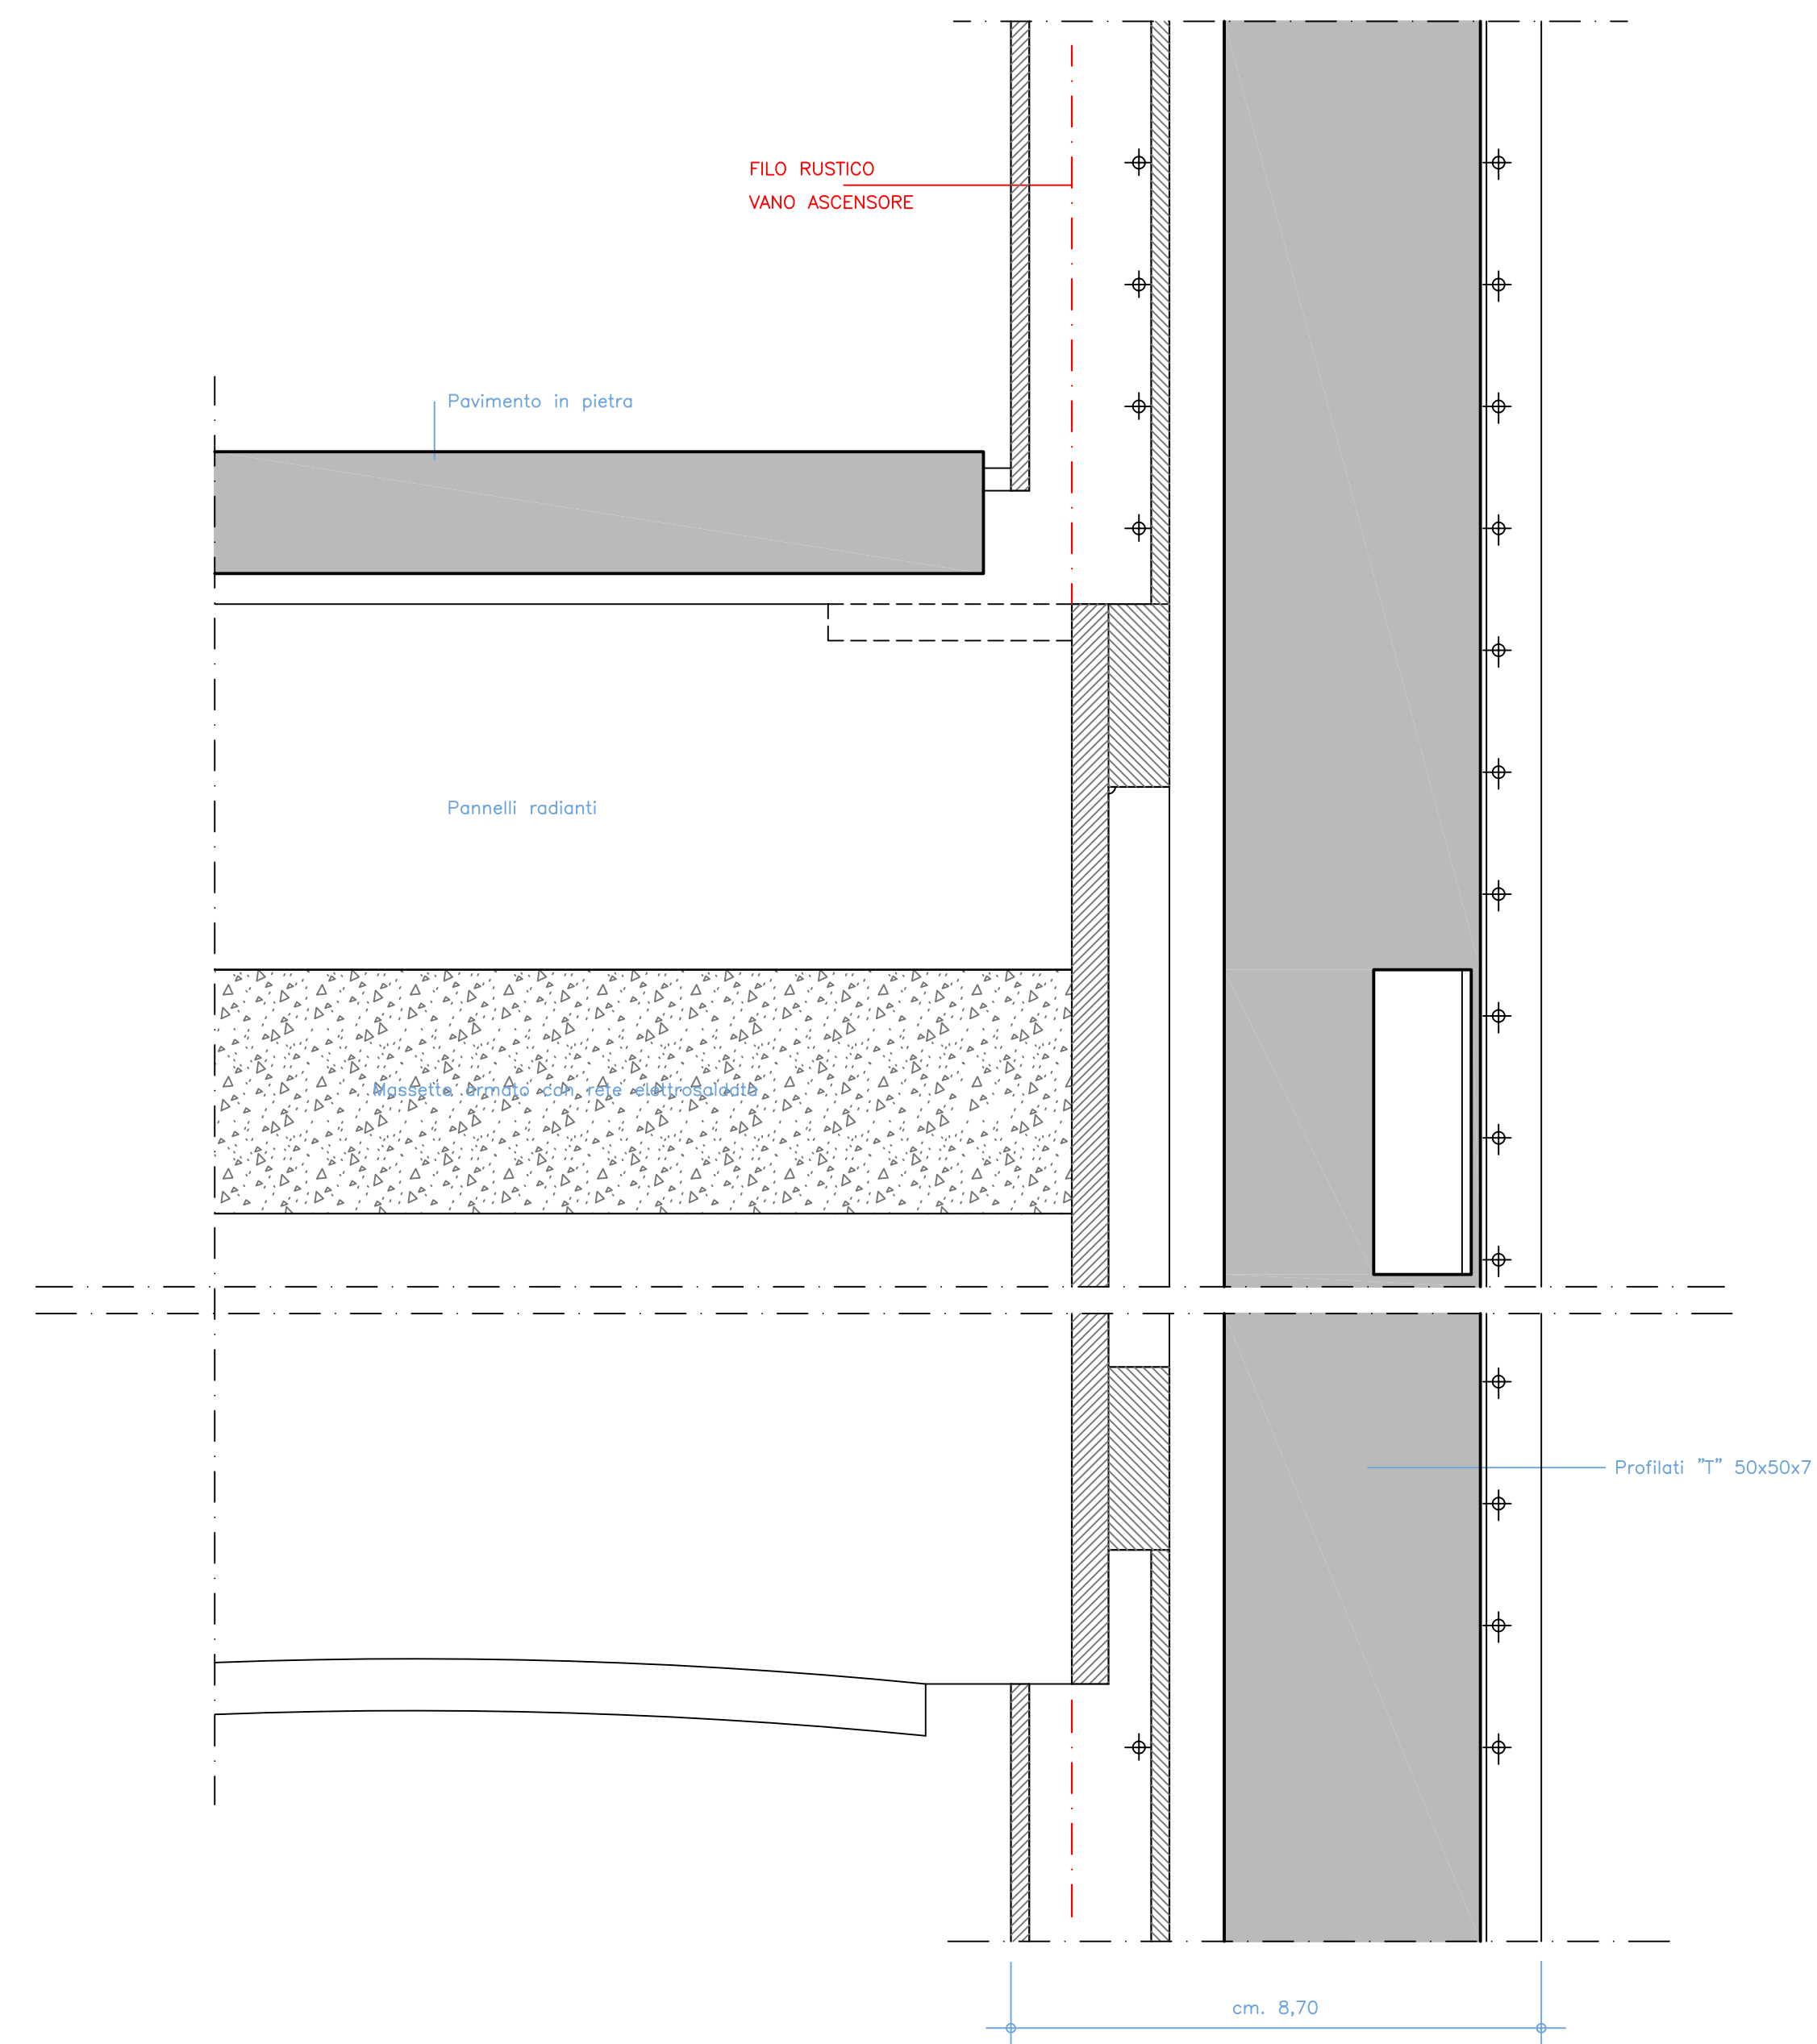

CONNESSIONE STRUTTURA ASCENSORE-VOLTA A CROCIERA - Scala 1:1

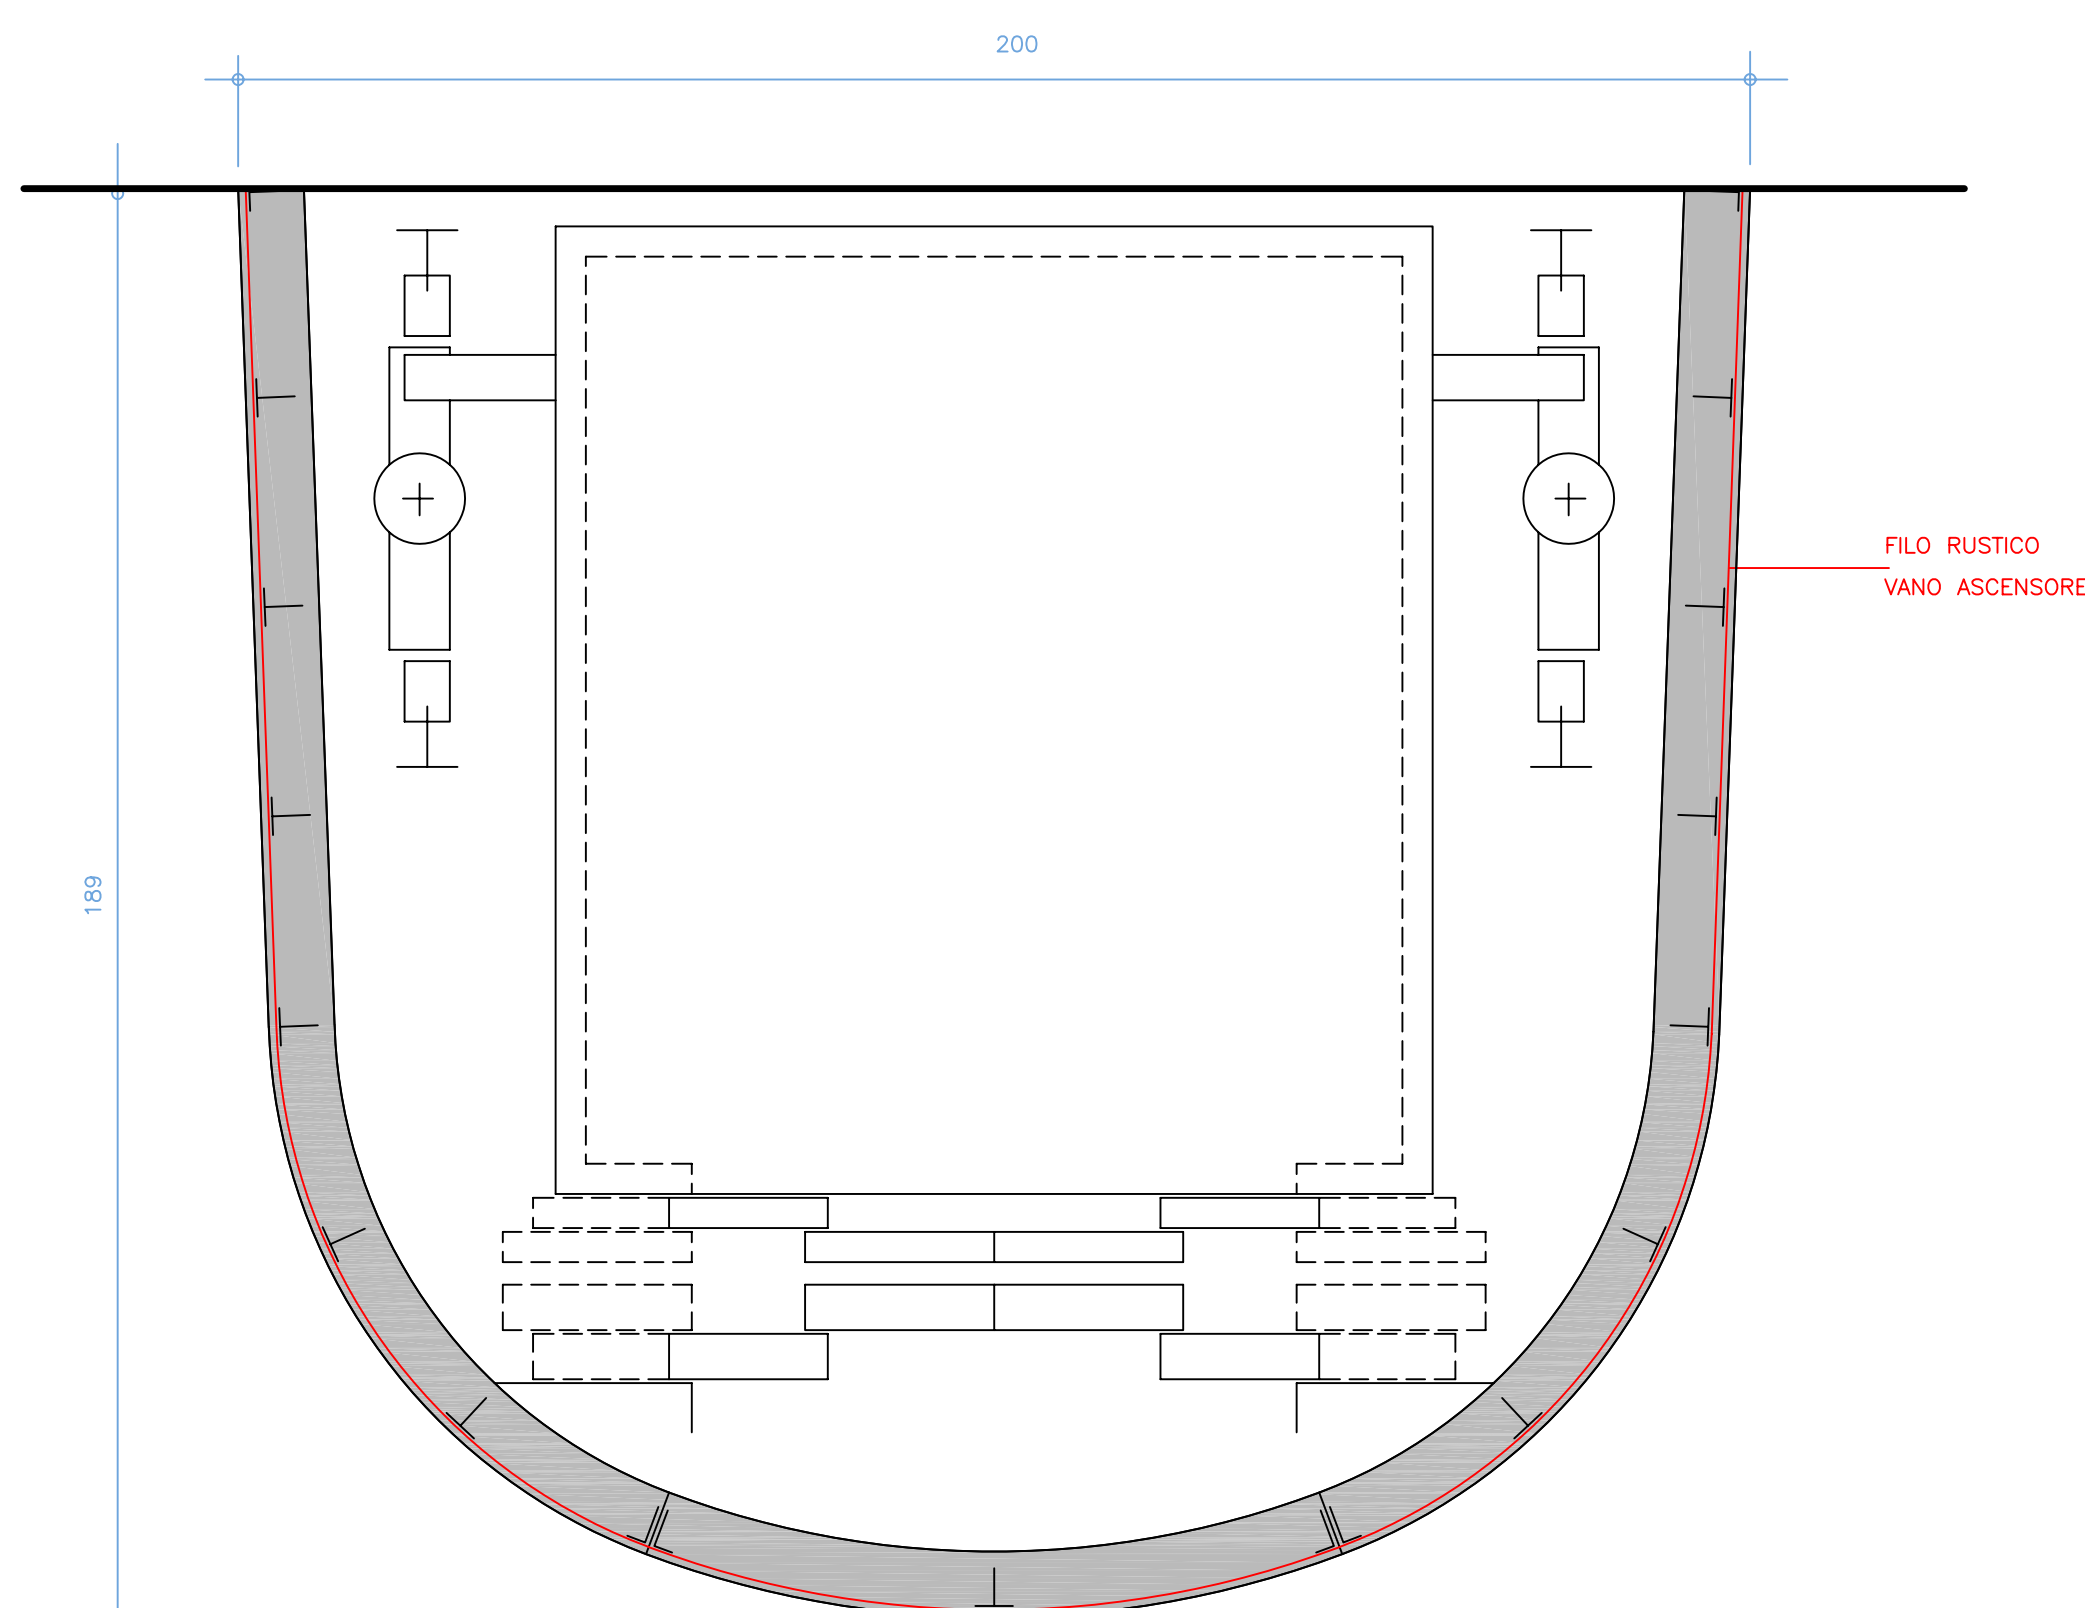

SEZIONE B-B Scala 1:10

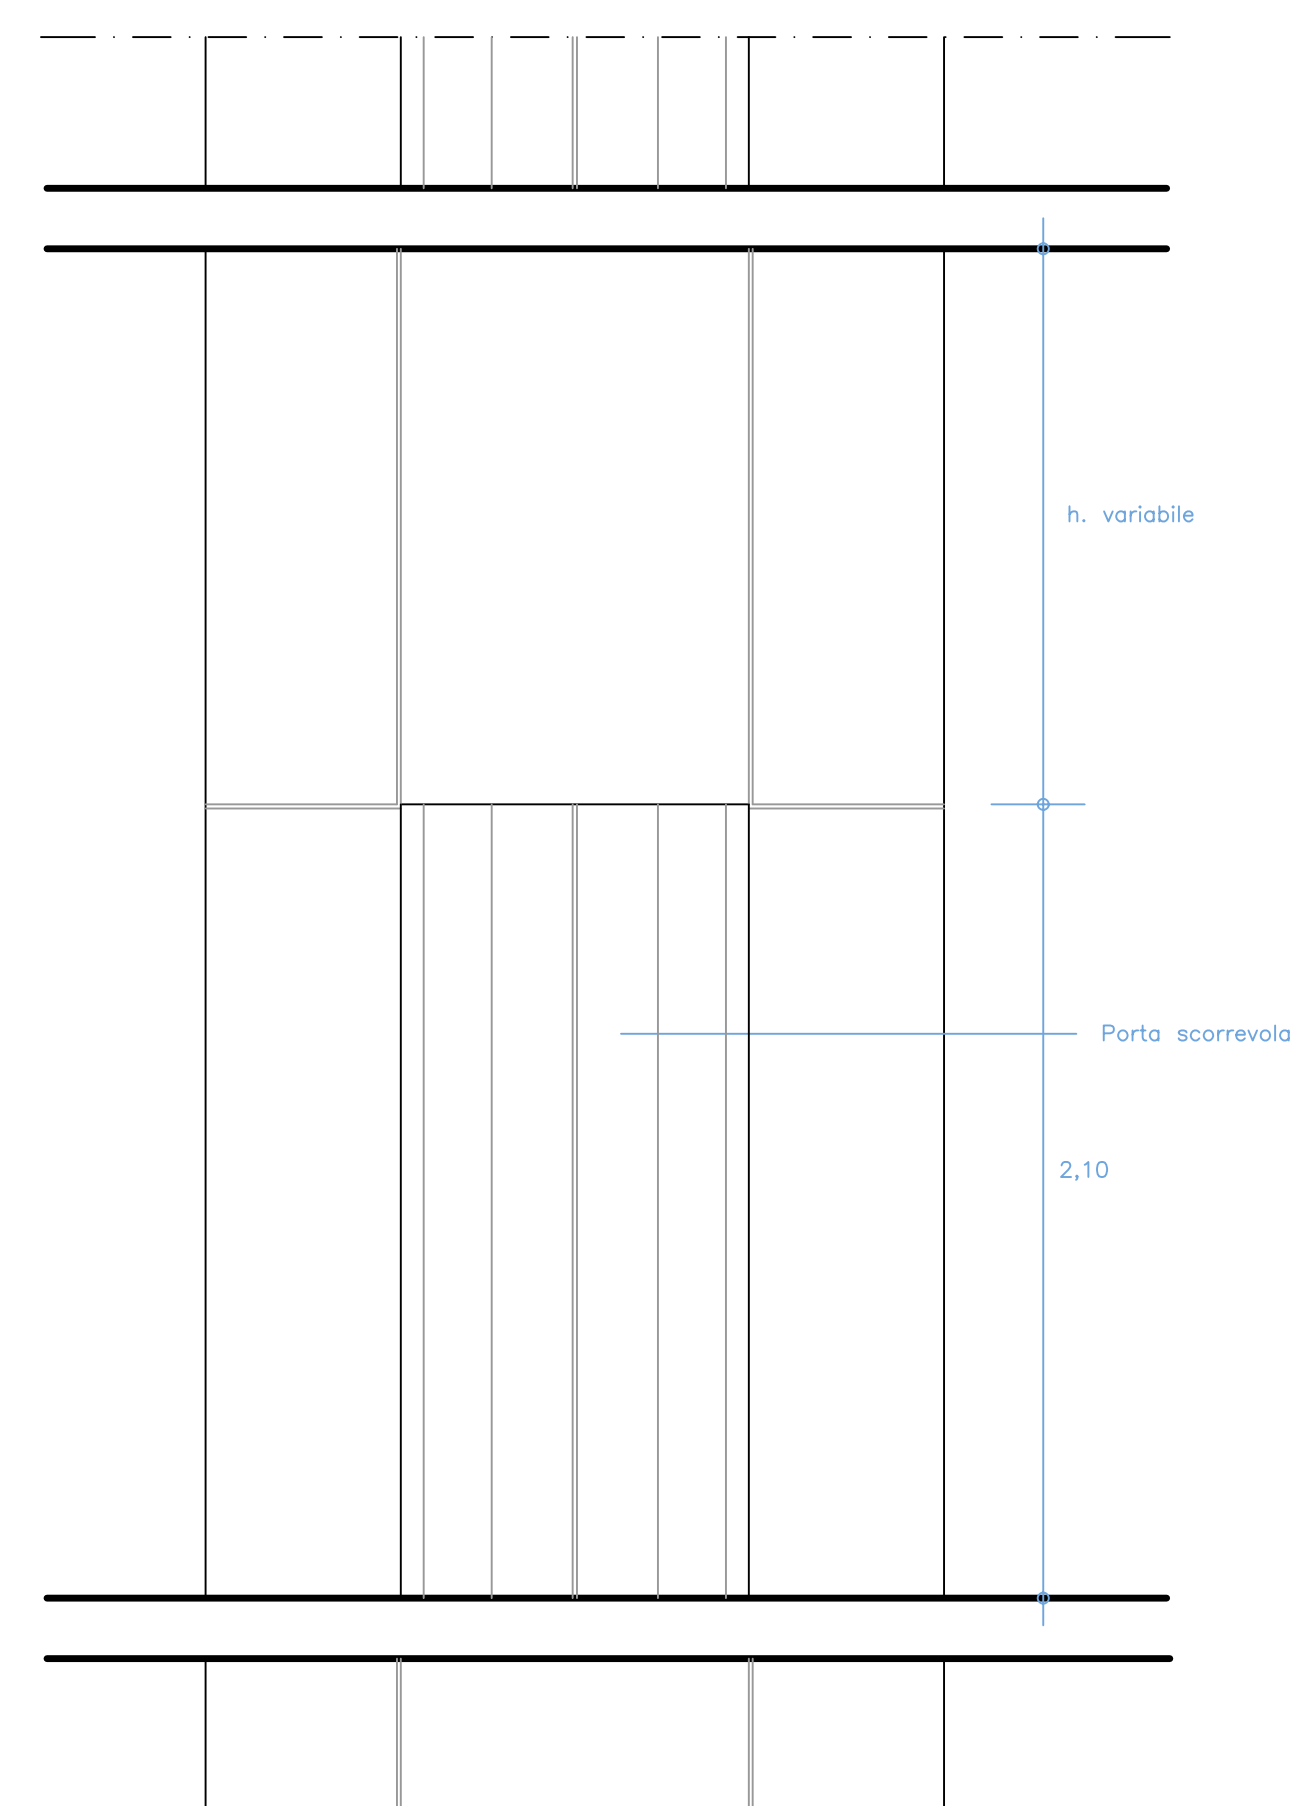

CARENATURA ASCENSORE: Fronte-Scala 1:20

COMUNE DI PRATO
MUSEO CIVICO

PALAZZO PRETORIO E ADDOSSATO PROGETTO ESECUTIVO
2° STRALCIO-PALAZZO PRETORIO
ADDOSSATO E PIAZZETTA: COMPLETAMENTO FINITURE

PROGETTO ARCHITETTONICO ARCH. BIANCA BALLESTRERO
COLLABORAZIONE ARCH. PIERO PADLI
TAVOLA H3 DETTAGLI FINITURE - INTERVENTO d. ASCENSORE

Formato tavola cm. 105 x 84
Copyright Comune di Prato. Tutti i diritti riservati.

SCALA	varie
DATA	Novembre 2007
AGGIORNAMENTO	