



INTERVENTO d- INTEGRAZIONE SOLAIO LIGNEO SALA 10-Scala 1:20

Integrazione tavolato esistente

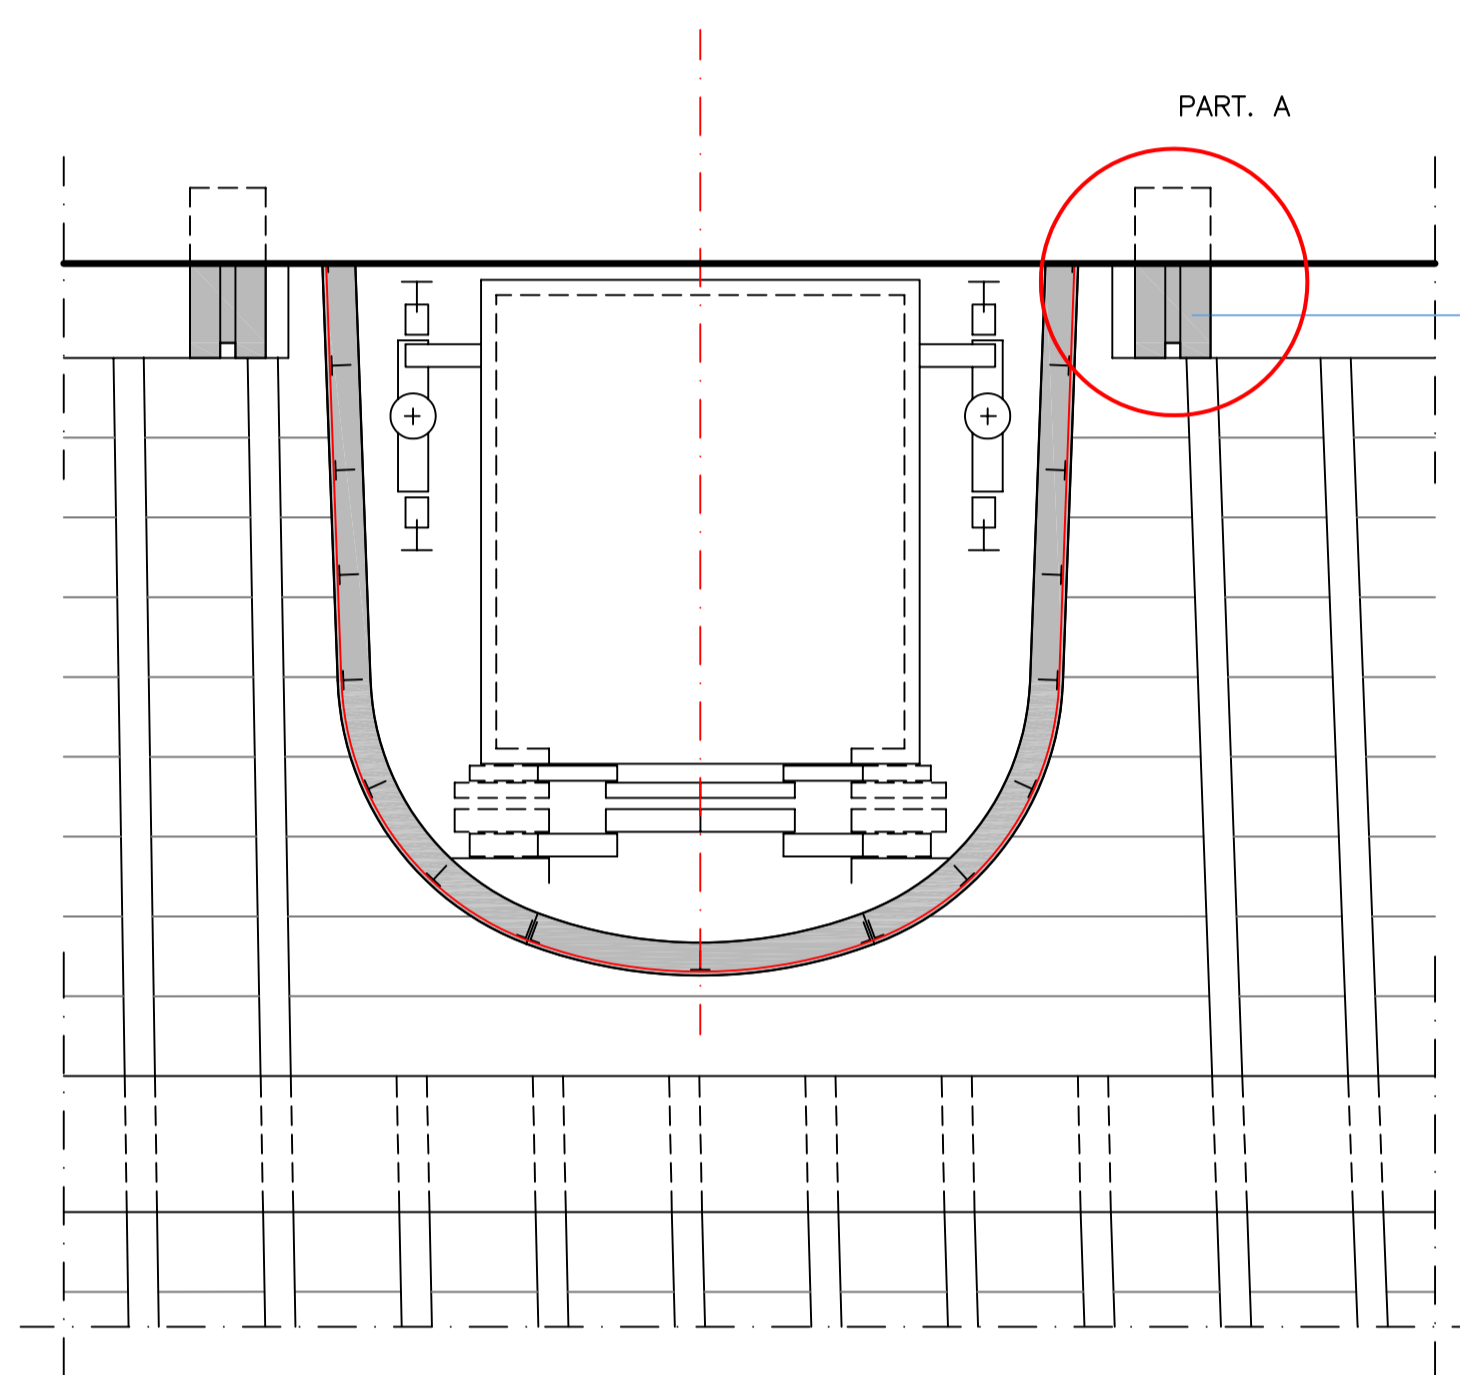


INTERVENTO d- INTEGRAZIONE SOLAIO LIGNEO-NUOVE MENSOLE IN PIETRA SALE 11a-16 -Scala 1:20

Nuove mensole in pietra

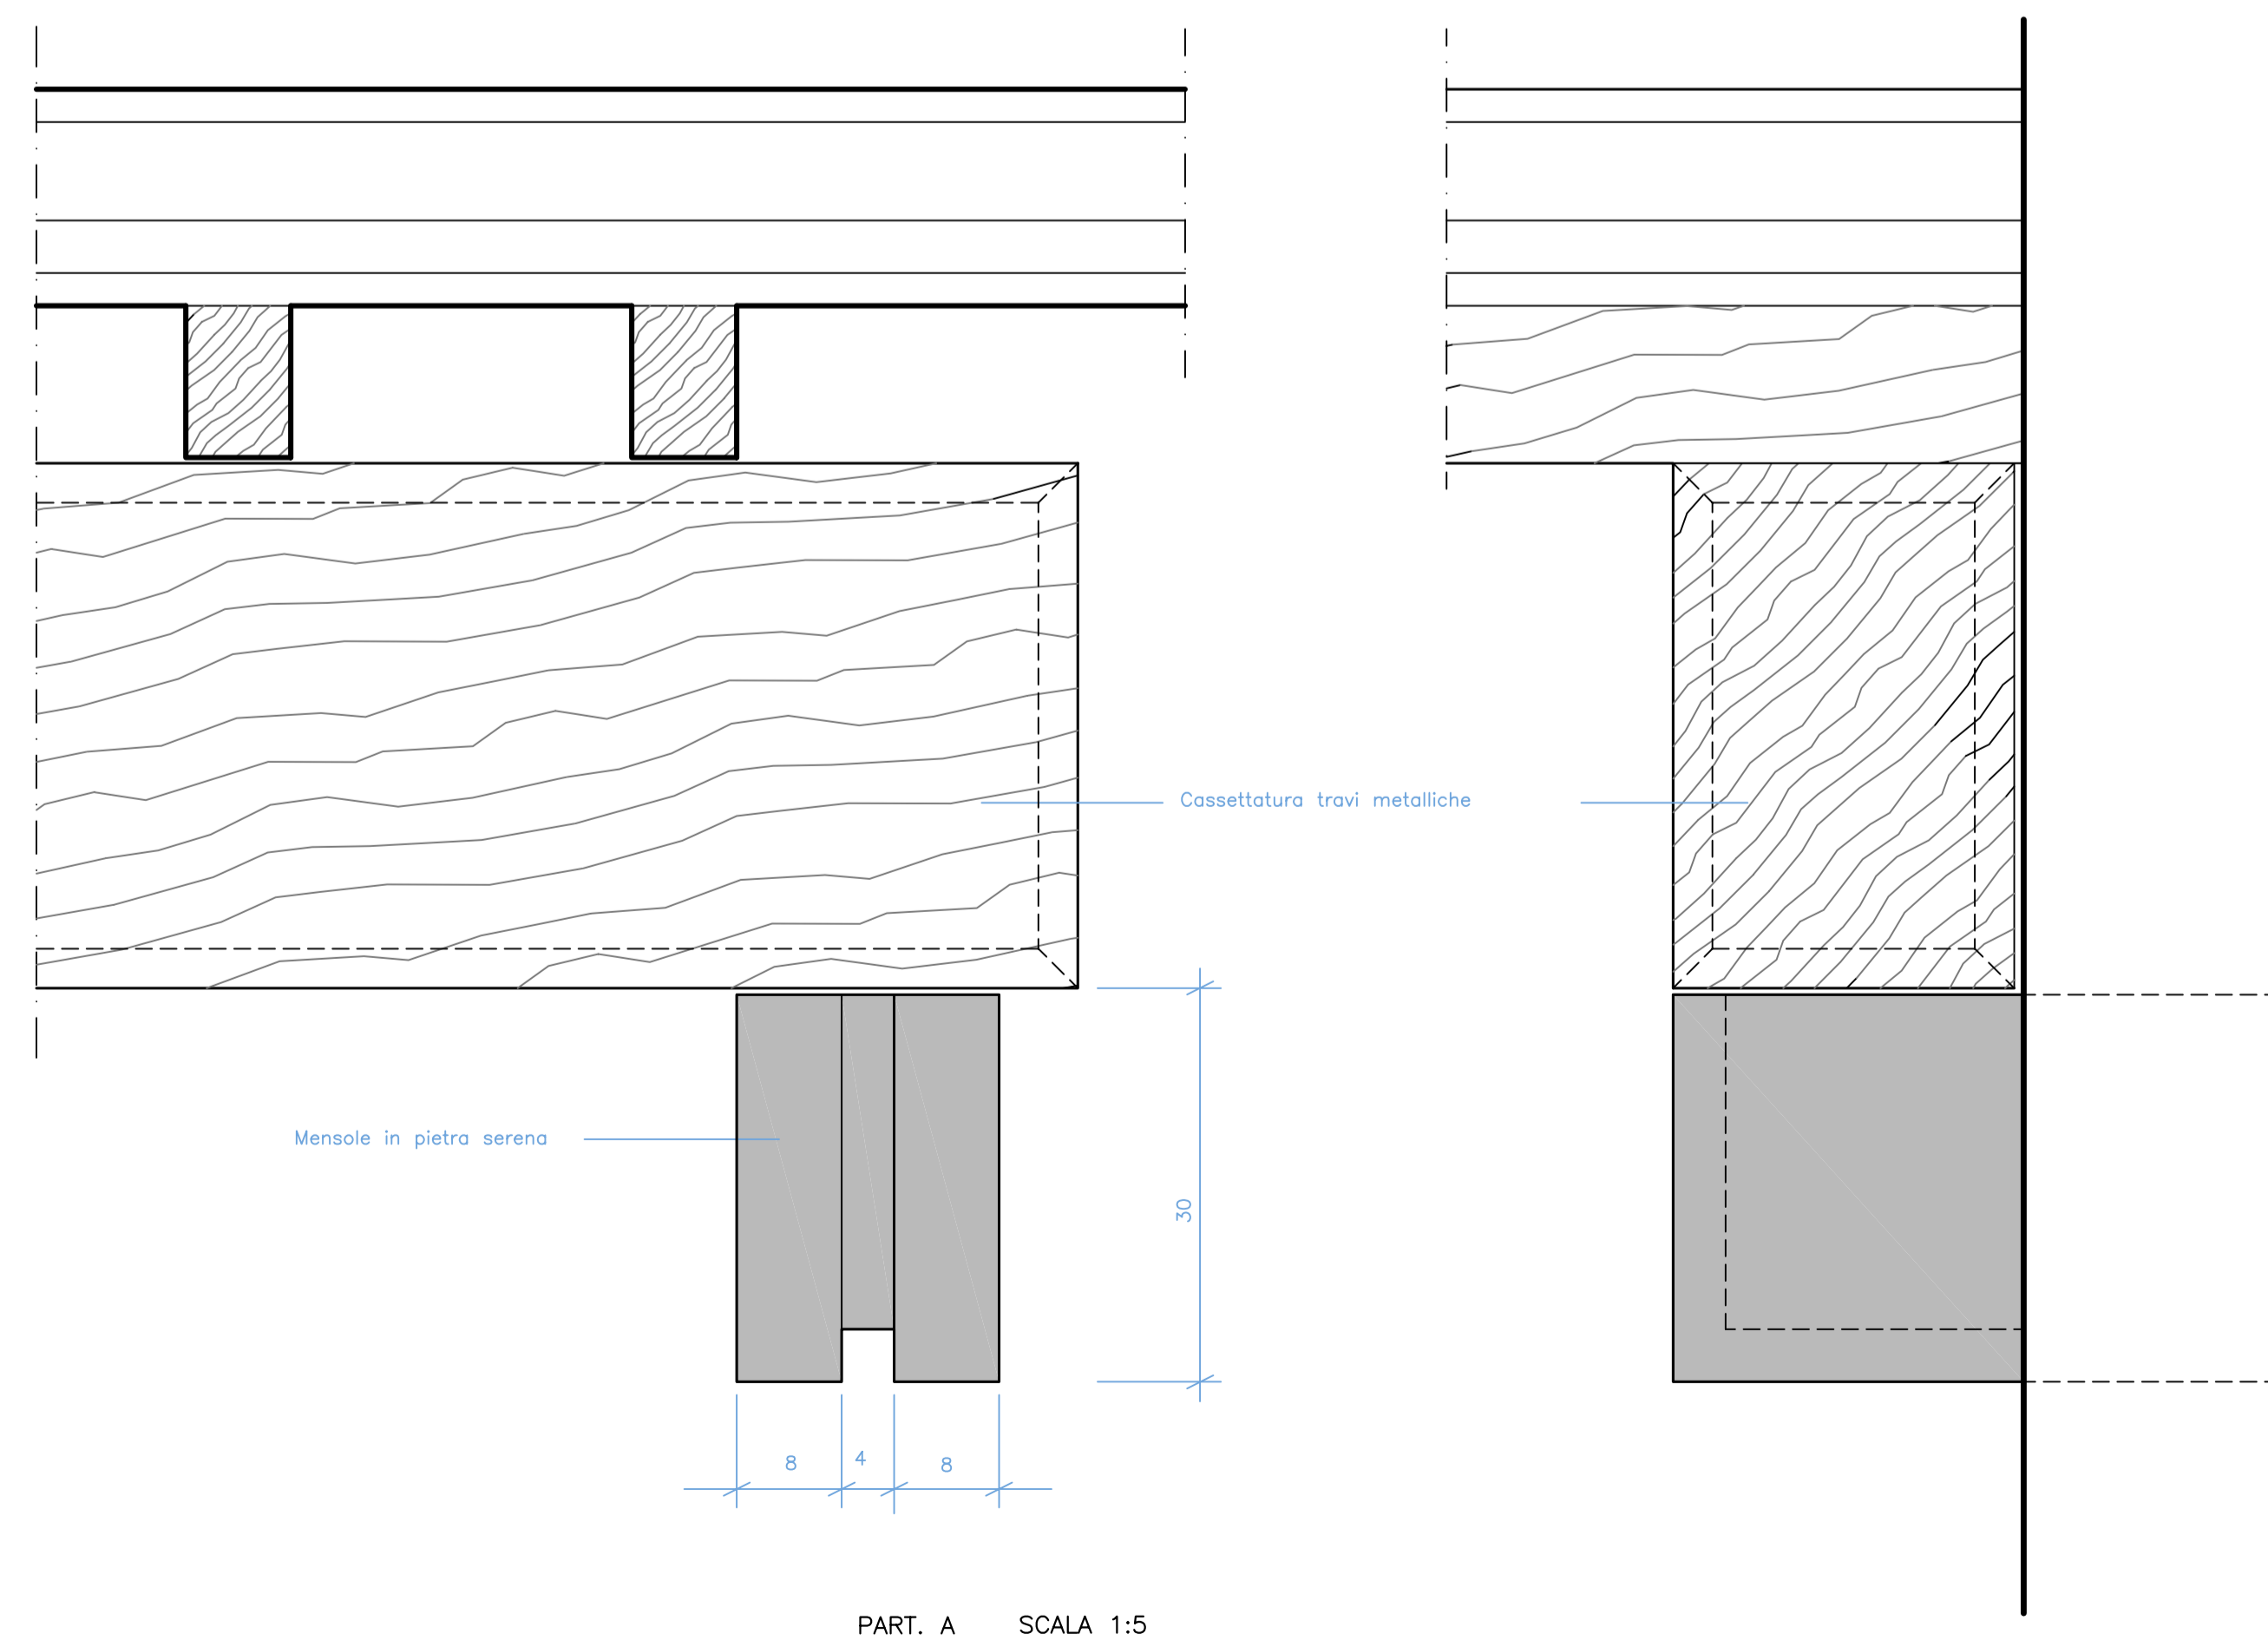


PART. A SCALA 1:5


INTERVENTO m-CONTROSOFFITTO LIGNEO SALE 11b-11c

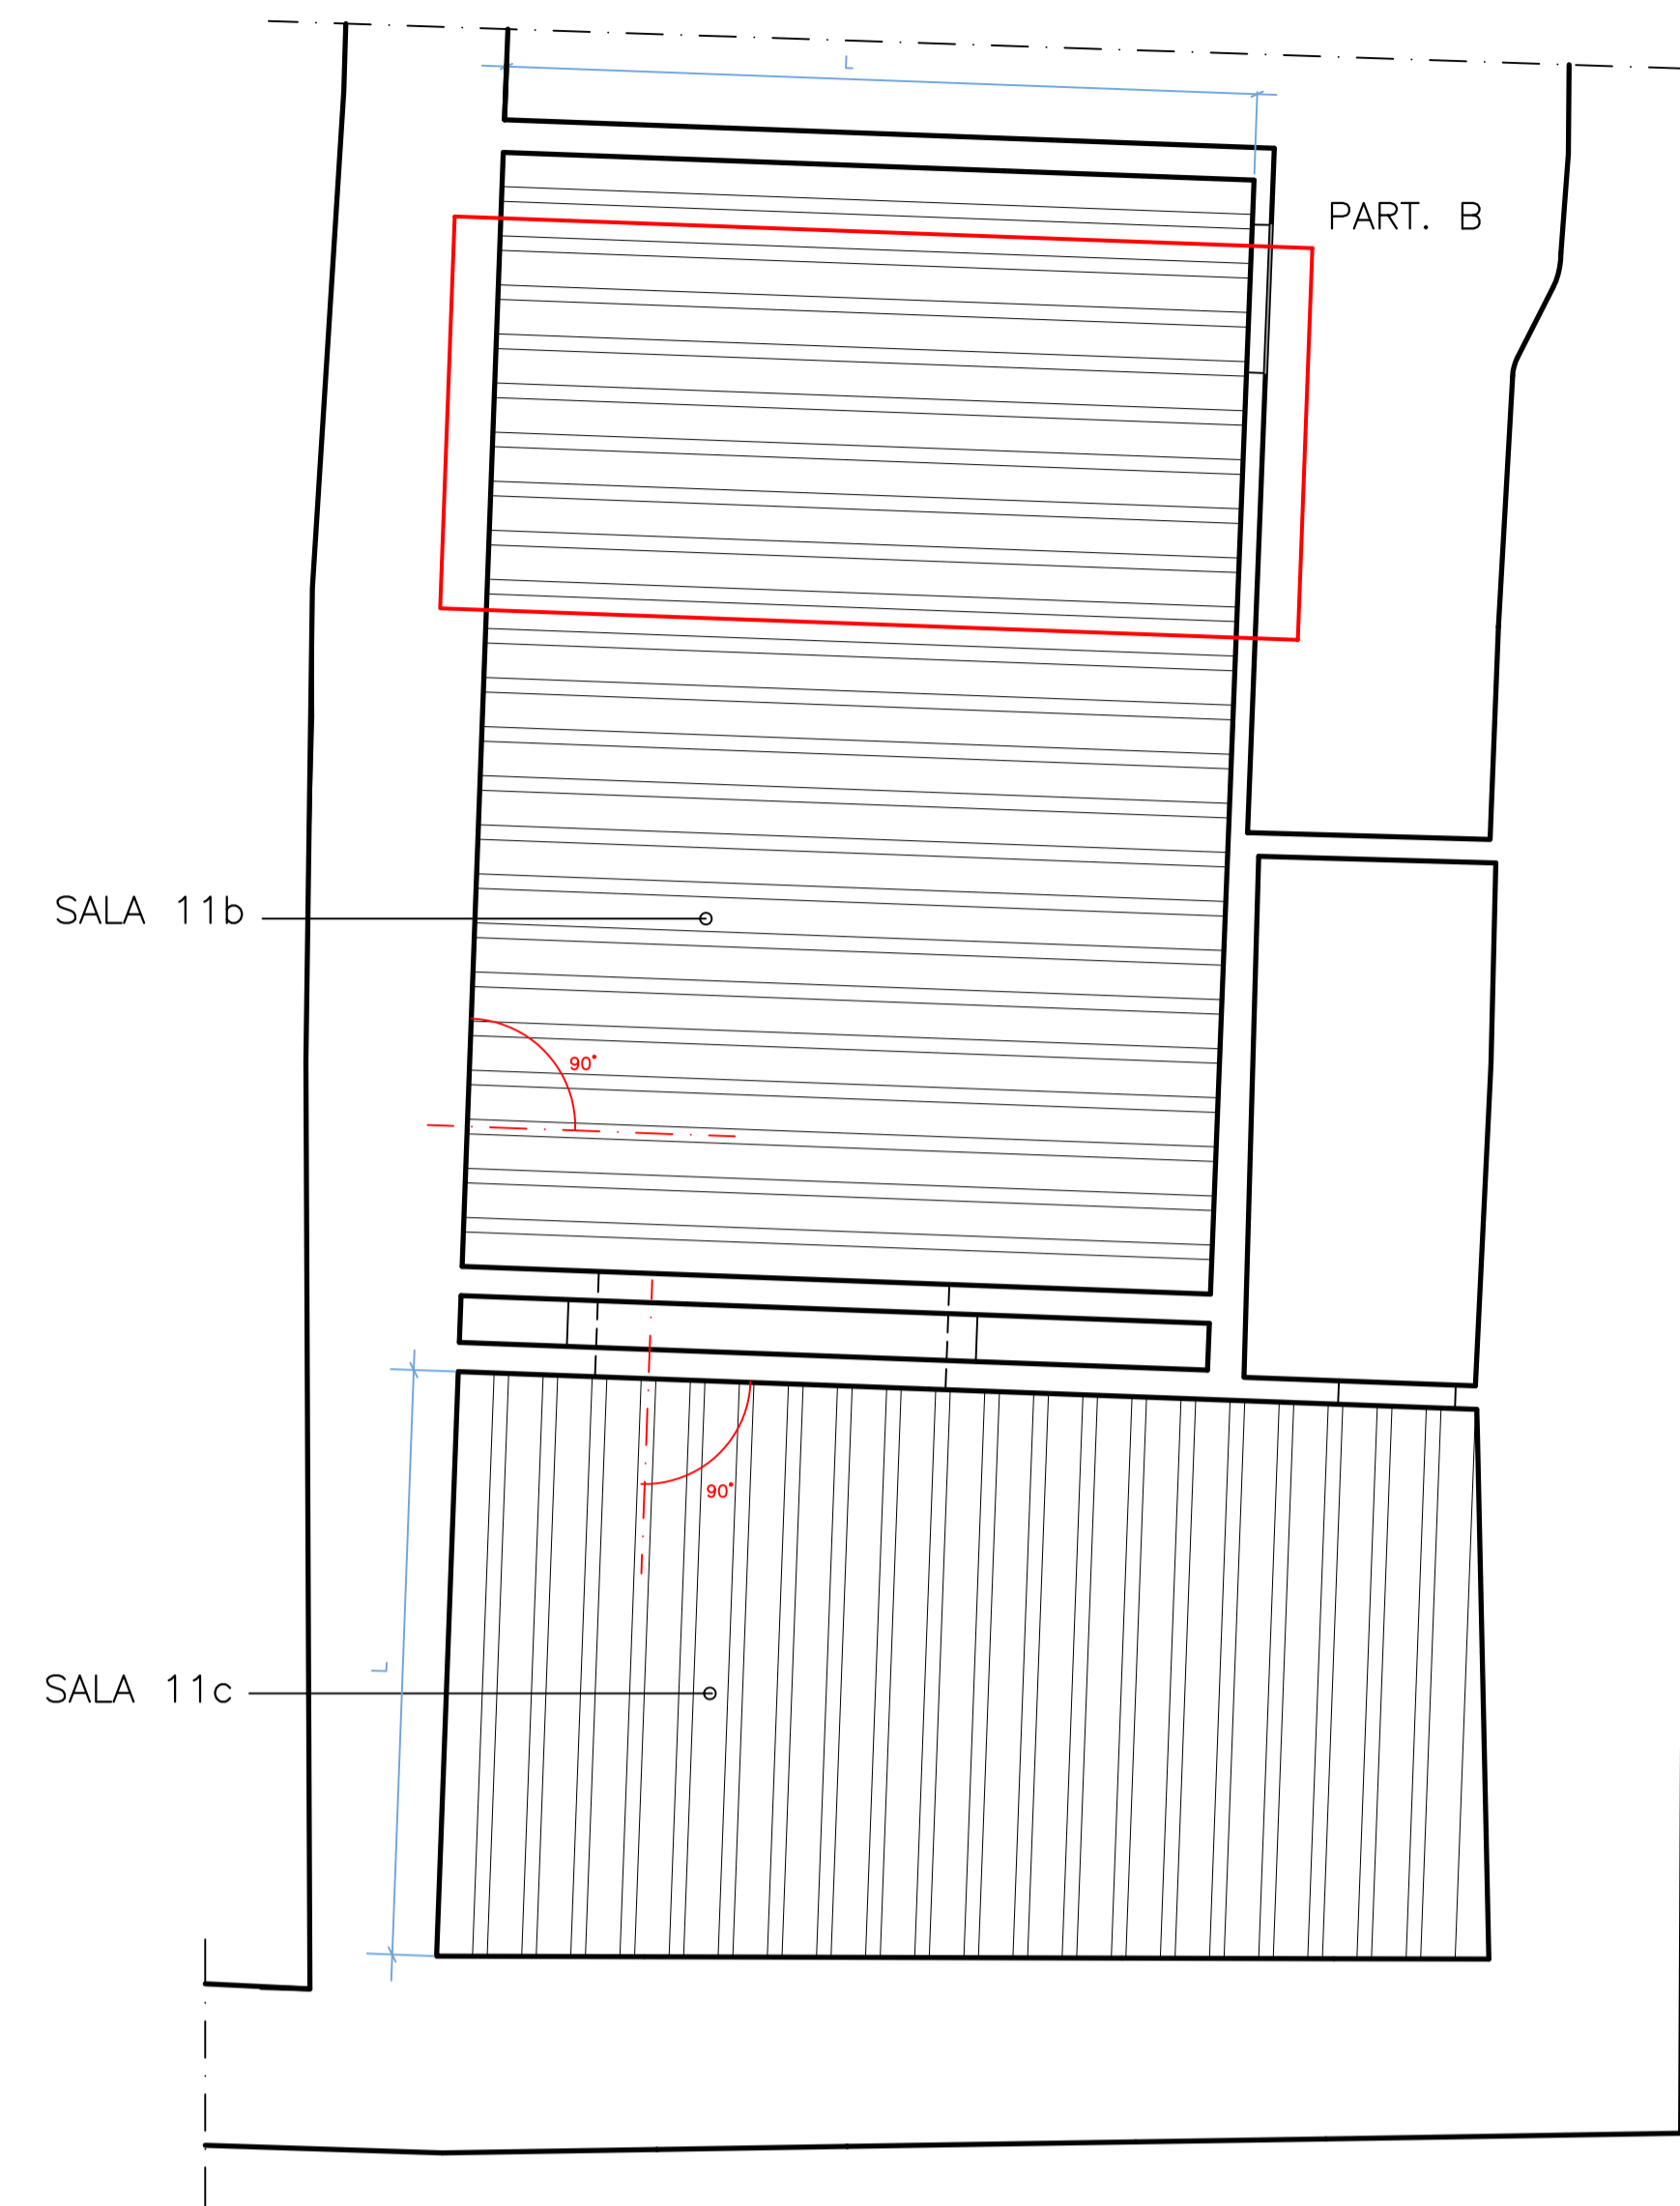

IPOGRAFIA CONTROSOFFITTO Scala 1:50

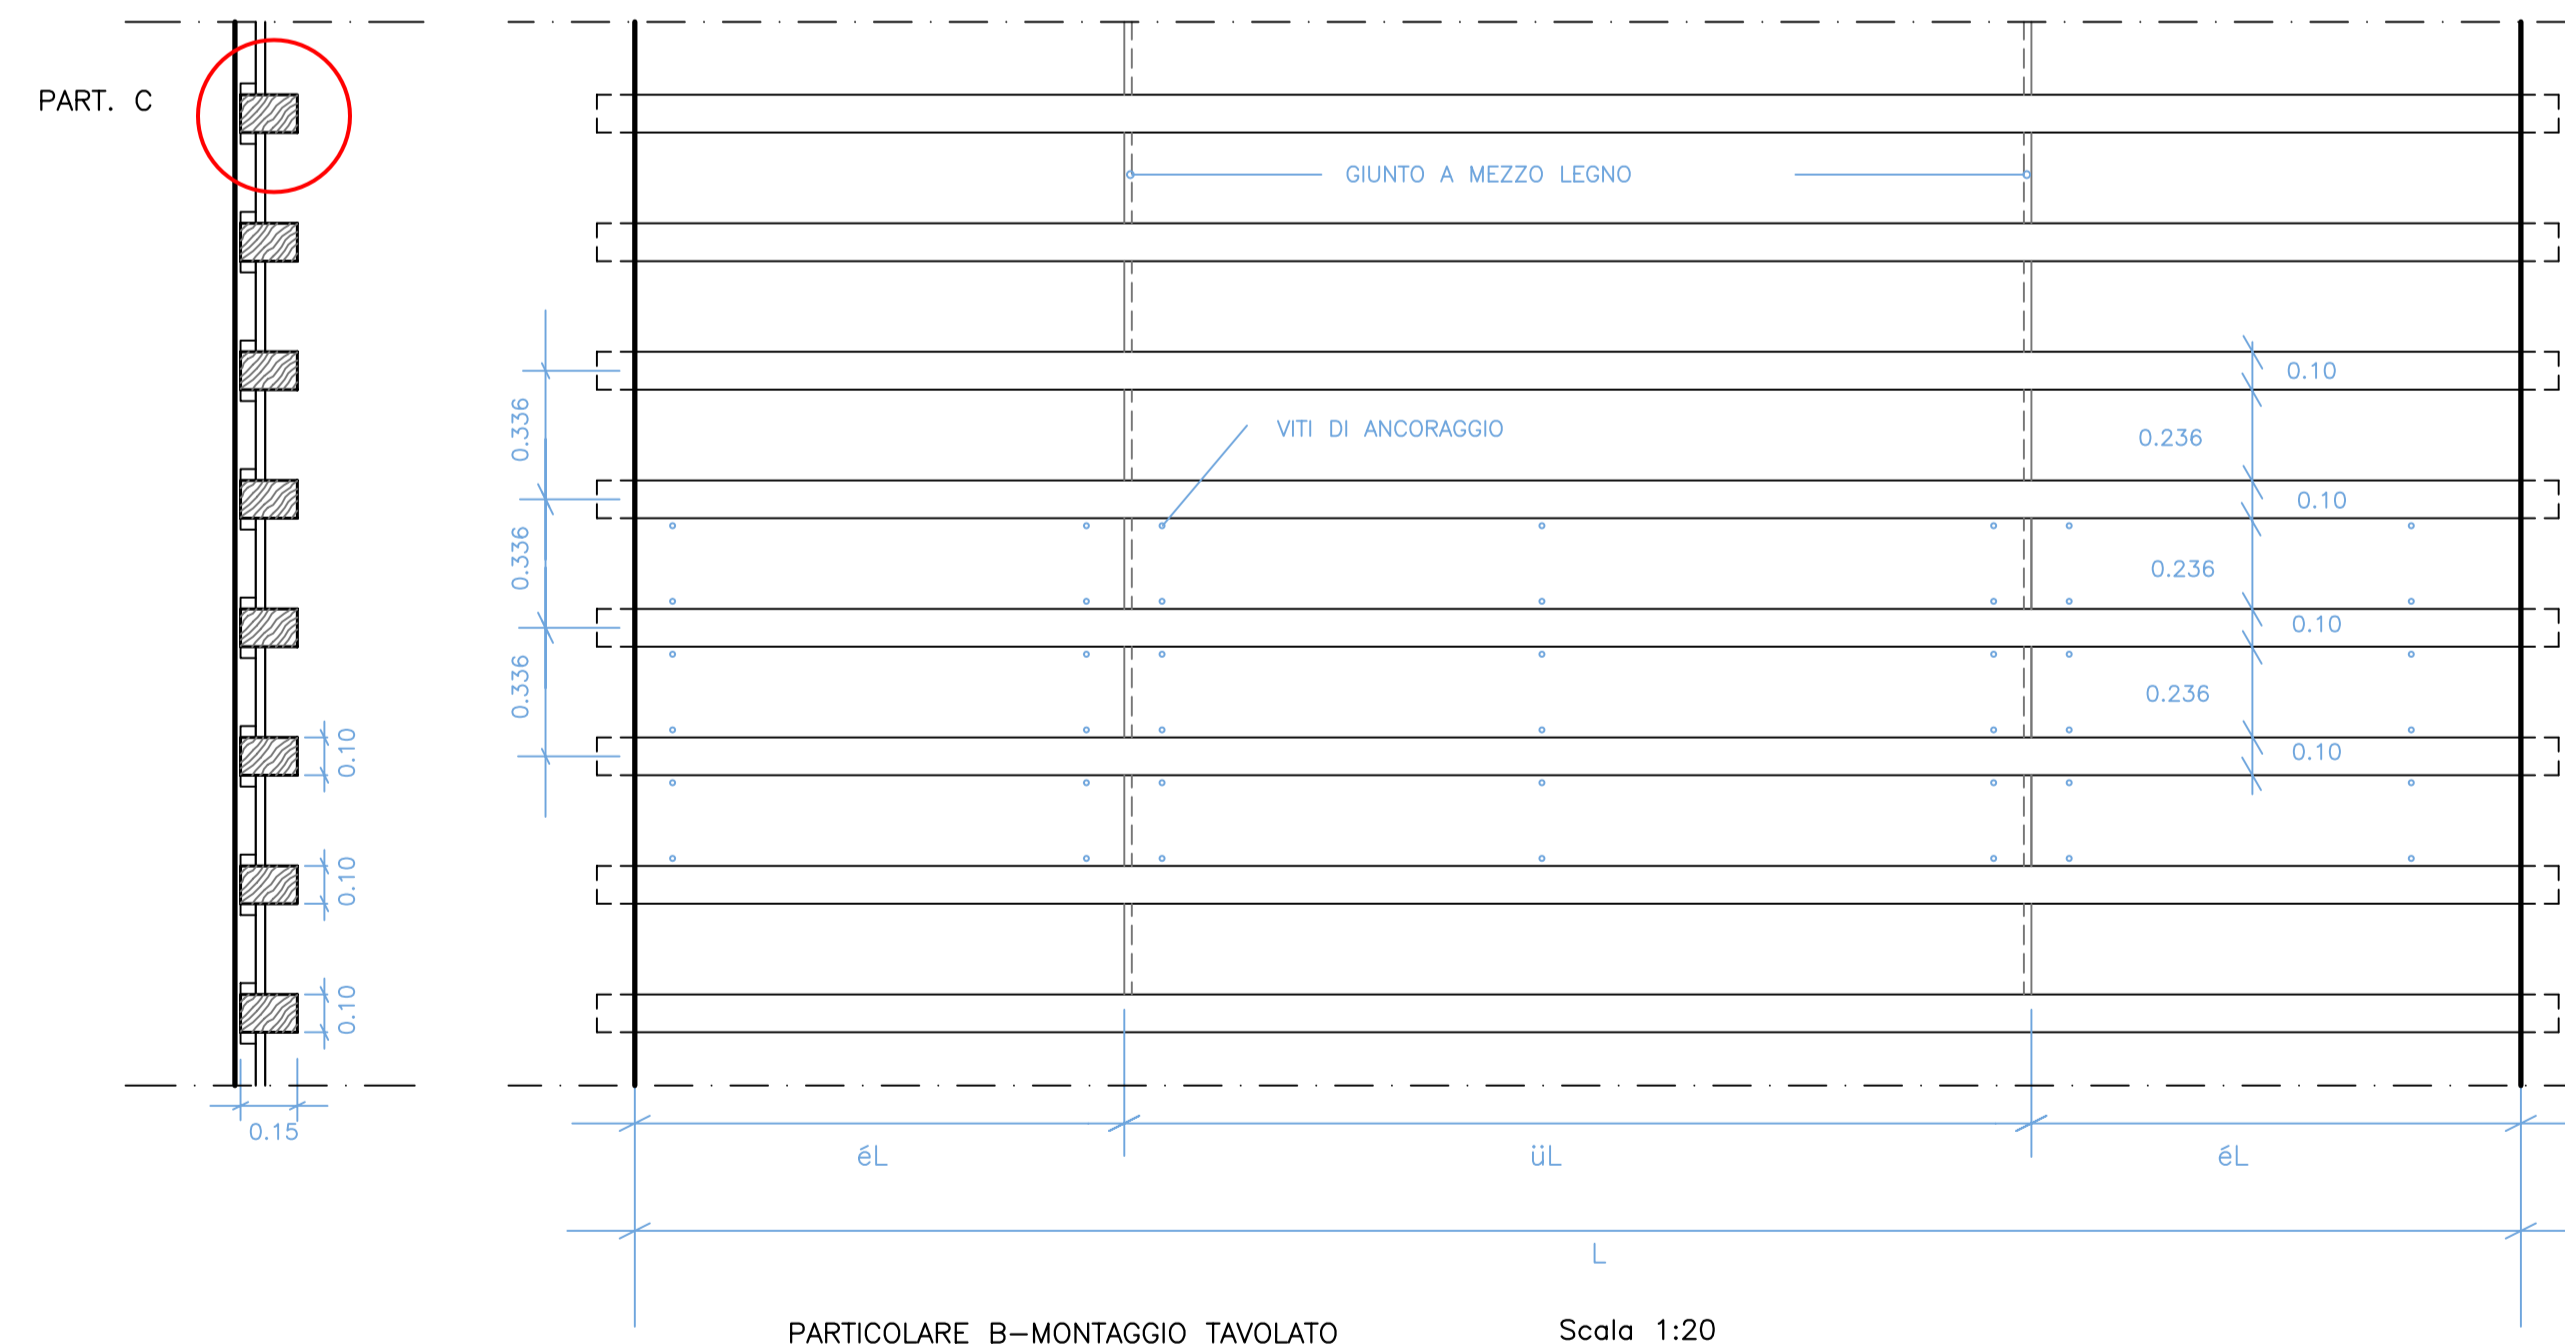

PARTICOLARE B-MONTAGGIO TAVOLATO Scala 1:20

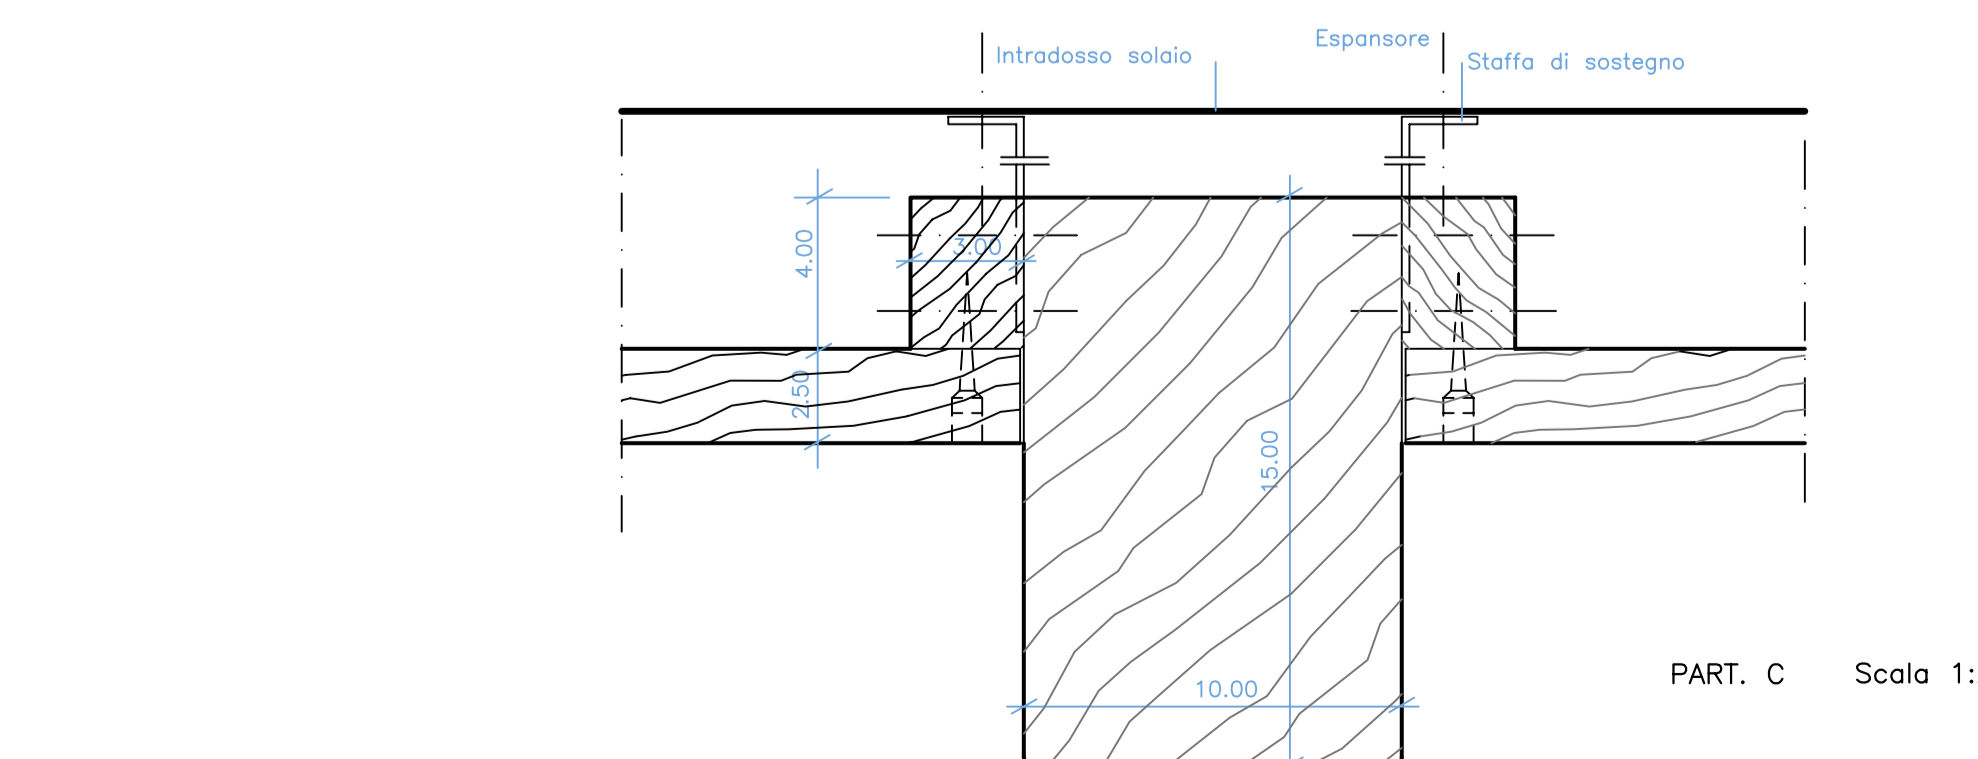

PART. C Scala 1:2

COMUNE DI PRATO
MUSEO CIVICO

PALAZZO PRETORIO E ADDOSSATO PROGETTO ESECUTIVO
2° STRALCIO-PALAZZO PRETORIO
ADDOSSATO E PIAZZETTA: COMPLETAMENTO FINITURE

PROGETTO ARCHITETTONICO ARCH. BIANCA BALLESTRERO
COLLABORAZIONE ARCH. PIERO PAOLI
TAVOLA H4 DETTAGLI FINITURE - INTERVENTI d-m: ADEGUAMENTO SOFFITTI - CONTROSOFFITTO

Formato tavola cm. 105 x 84
Copyright Comune di Prato. Tutti i diritti riservati.

SCALA	varie
DATA	Novembre 2007
AGGIORNAMENTO	