comune di
PRATO

ASSESSORE AI LAVORI PUBBLICI	ENRICO GIARDI
SETTORE LL	EDILIZIA PUBBLICA-SERVIZIO LAVORI PUBBLICI
DIRIGENTE DI SETTORE	Ing. PAOLO BARTALINI
DIRIGENTE DI SERVIZIO	Ing. PAOLO BARTALINI
CODICE FISCALE	84006890481
OGGETTO	Edificio Polisportivo LAVORI DI COMPLETAMENTO E MIGLIORAMENTO PISCINA OPERE EDILI ED IMPIANTISTICHE
UBICAZIONE	Via Galcianese
FASE	PROGETTO ESECUTIVO
ELABORATO **AR01**	PLANIMETRIA PIANO SEMINTERRATO DEFINIZIONE DEGLI INTERVENTI
PROGETTISTA OPERE EDILI	Arch. Iacopo PETTINI
COLLABORATORE OPERE EDILI	Arch. Speranza DELOGU
PROGETTISTA IMPIANTI TECNOLOGICI	Ing. Dante DI CARLO
COLLABORATORE IMPIANTI TECNOLOGICI	Ing. Michela MARTINI
PROGETTISTA IMPIANTI ELETTRICI	Ing. Alfredo LUCIA
COLLABORATORE IMPIANTI ELETTRICI	P.I Alessio COMPARINI
SCALA	1:100
DATA	giugno 2007

© Comune di Prato - vietata la riproduzione anche parziale

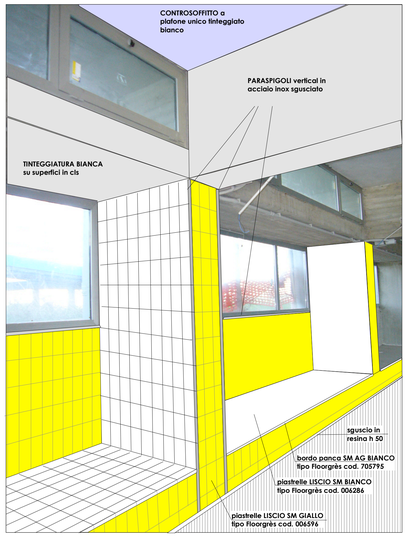

Le panche in muratura del piano vasca - Stato Sovrapposto progetto-attuale

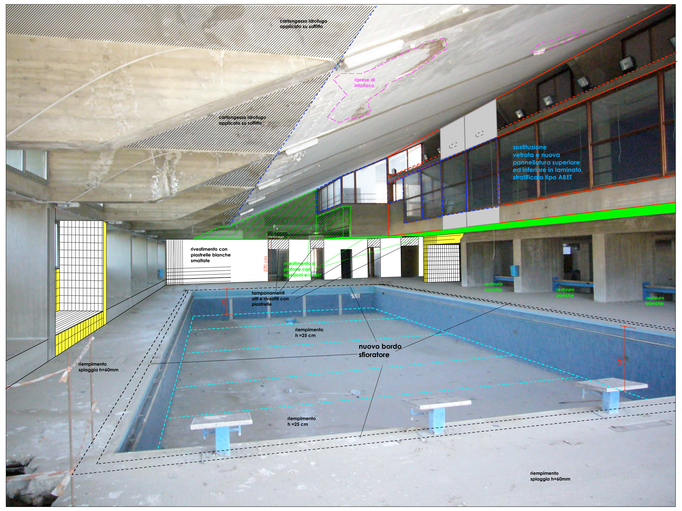

Layout degli interventi del piano vasca - Stato Sovrapposto progetto-attuale

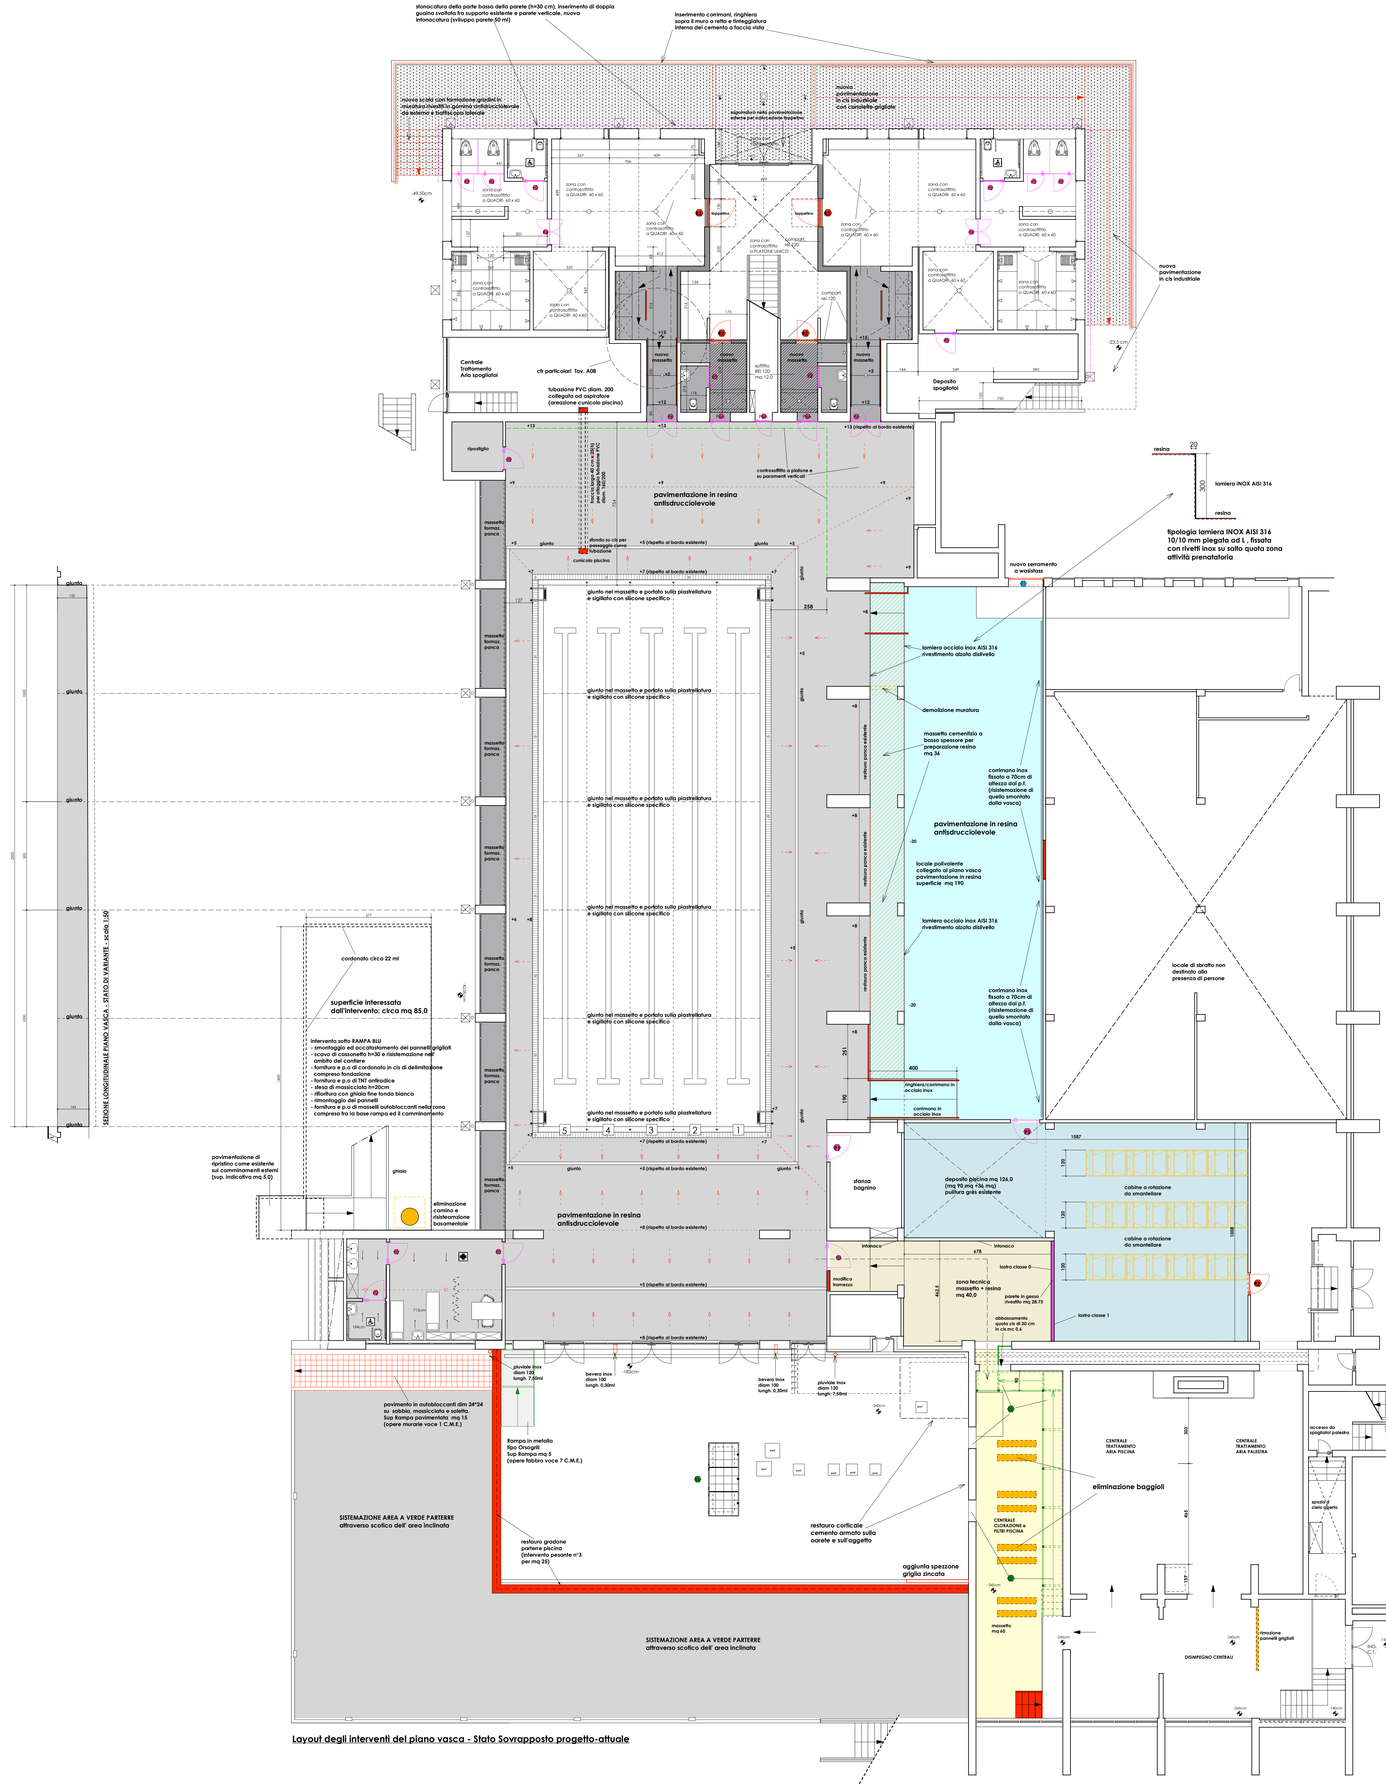
sezione longitudinale piano vasca - stato di variante - scala 1:50
cordonato circa 22 ml
superficie interessata
dall'intervento: circa mq 85,0
pavimentazione in resina
antisdrucciolevole
massetto formaz. panca
giunto
+8 (rispetto al bordo esistente)
+7 (rispetto al bordo esistente)
+6 (rispetto al bordo esistente)
+5 (rispetto al bordo esistente)
giunto nel massetto e portato sulla piastrellatura
e sigillato con silicone specifico
pavimentazione di
rifinitura come esistente
sui camminamenti esterni
(sup. indicativa mq 5,0)
gradino
eliminazione
camino e
ristemazione
basamentale
Rampa in metallo
tipo Orsogrill
Sup Rampa mq 5
(opere fabbro voce 7 C.M.E.)
pavimento in autobloccanti dim 24*24
su sabbia, massicciata e soletta.
Sup Rampa pavimentata mq 15
(opere murarie voce 1 C.M.E.)
restauro gradone
parterre piscina
(intervento pesante n°3
per mq 25)
restauro corticale
cemento armato sulla
aarete e sull'aggetto
SISTEMAZIONE AREA A VERDE PARTERRE
attraverso scolico dell' area inclinata
agglunta spezzone
griglia zincata
stonacatura della parte bassa della parete (h=30 cm), inserimento di doppia
guaina svoltata tra supporto esistente e parete verticale, nuova
intonacatura (sviluppo parete 50 cm)
inserimento corrimani, ringhiera
sopra il muro a retta e finteggiatura
interna del cemento a faccia vista
nuovo
pavimentazione
in cls industriale
con cianfrello grigliato
nuovo scalino con formazione gradino in
marmo (medio in gamma antisdrucciolevole
da esterno e battiscopa laterale)
zona con
controsoffitto
a QUADRI 40 x 60
zona con
controsoffitto
a PLAFONE UNICO
lavapiedini
comparti
da 120
Centrale
Trattamento
Aria spogliatoi
cfr particolari Tav. AG8
tubazione PVC diam. 200
collegata ad aspiratore
(aerazione cunicolo piscina)
nuovo
massetto
soffitto
REI 120
mq 122
Deposito
spogliatoi
-23,5 cm
+49,50cm
ripostiglio
+13 (rispetto al bordo esistente)
controsoffitto a plafone e
su paramenti verticali
tubazione PVC diam. 200
collegata ad aspiratore
(aerazione cunicolo piscina)
dislivello su cls per
passaggio cavo
tubazione
cunicolo piscina
giunto nel massetto e portato sulla piastrellatura
e sigillato con silicone specifico
giunto
giunto nel massetto e portato sulla piastrellatura
e sigillato con silicone specifico
giunto nel massetto e portato sulla piastrellatura
e sigillato con silicone specifico
giunto nel massetto e portato sulla piastrellatura
e sigillato con silicone specifico
giunto
+7 (rispetto al bordo esistente)
giunto
+5 (rispetto al bordo esistente)
giunto
+5
+6 (rispetto al bordo esistente)
+7 (rispetto al bordo esistente)
+8 (rispetto al bordo esistente)
+5 (rispetto al bordo esistente)
+8 (rispetto al bordo esistente)
+8
+5
+8
+5
+8
+5