GRUPPO DI PRESSIONE ANTINCENDIO CON MOTOPOMPA
DIESEL + pompa pilota monofase 230V 50Hz 1,10Kw
Portata 45 mc/h Prevalenza 60 mca

P1– Elettropompa di compensazione (pilota)

P2– motopompa di servizio antincendio

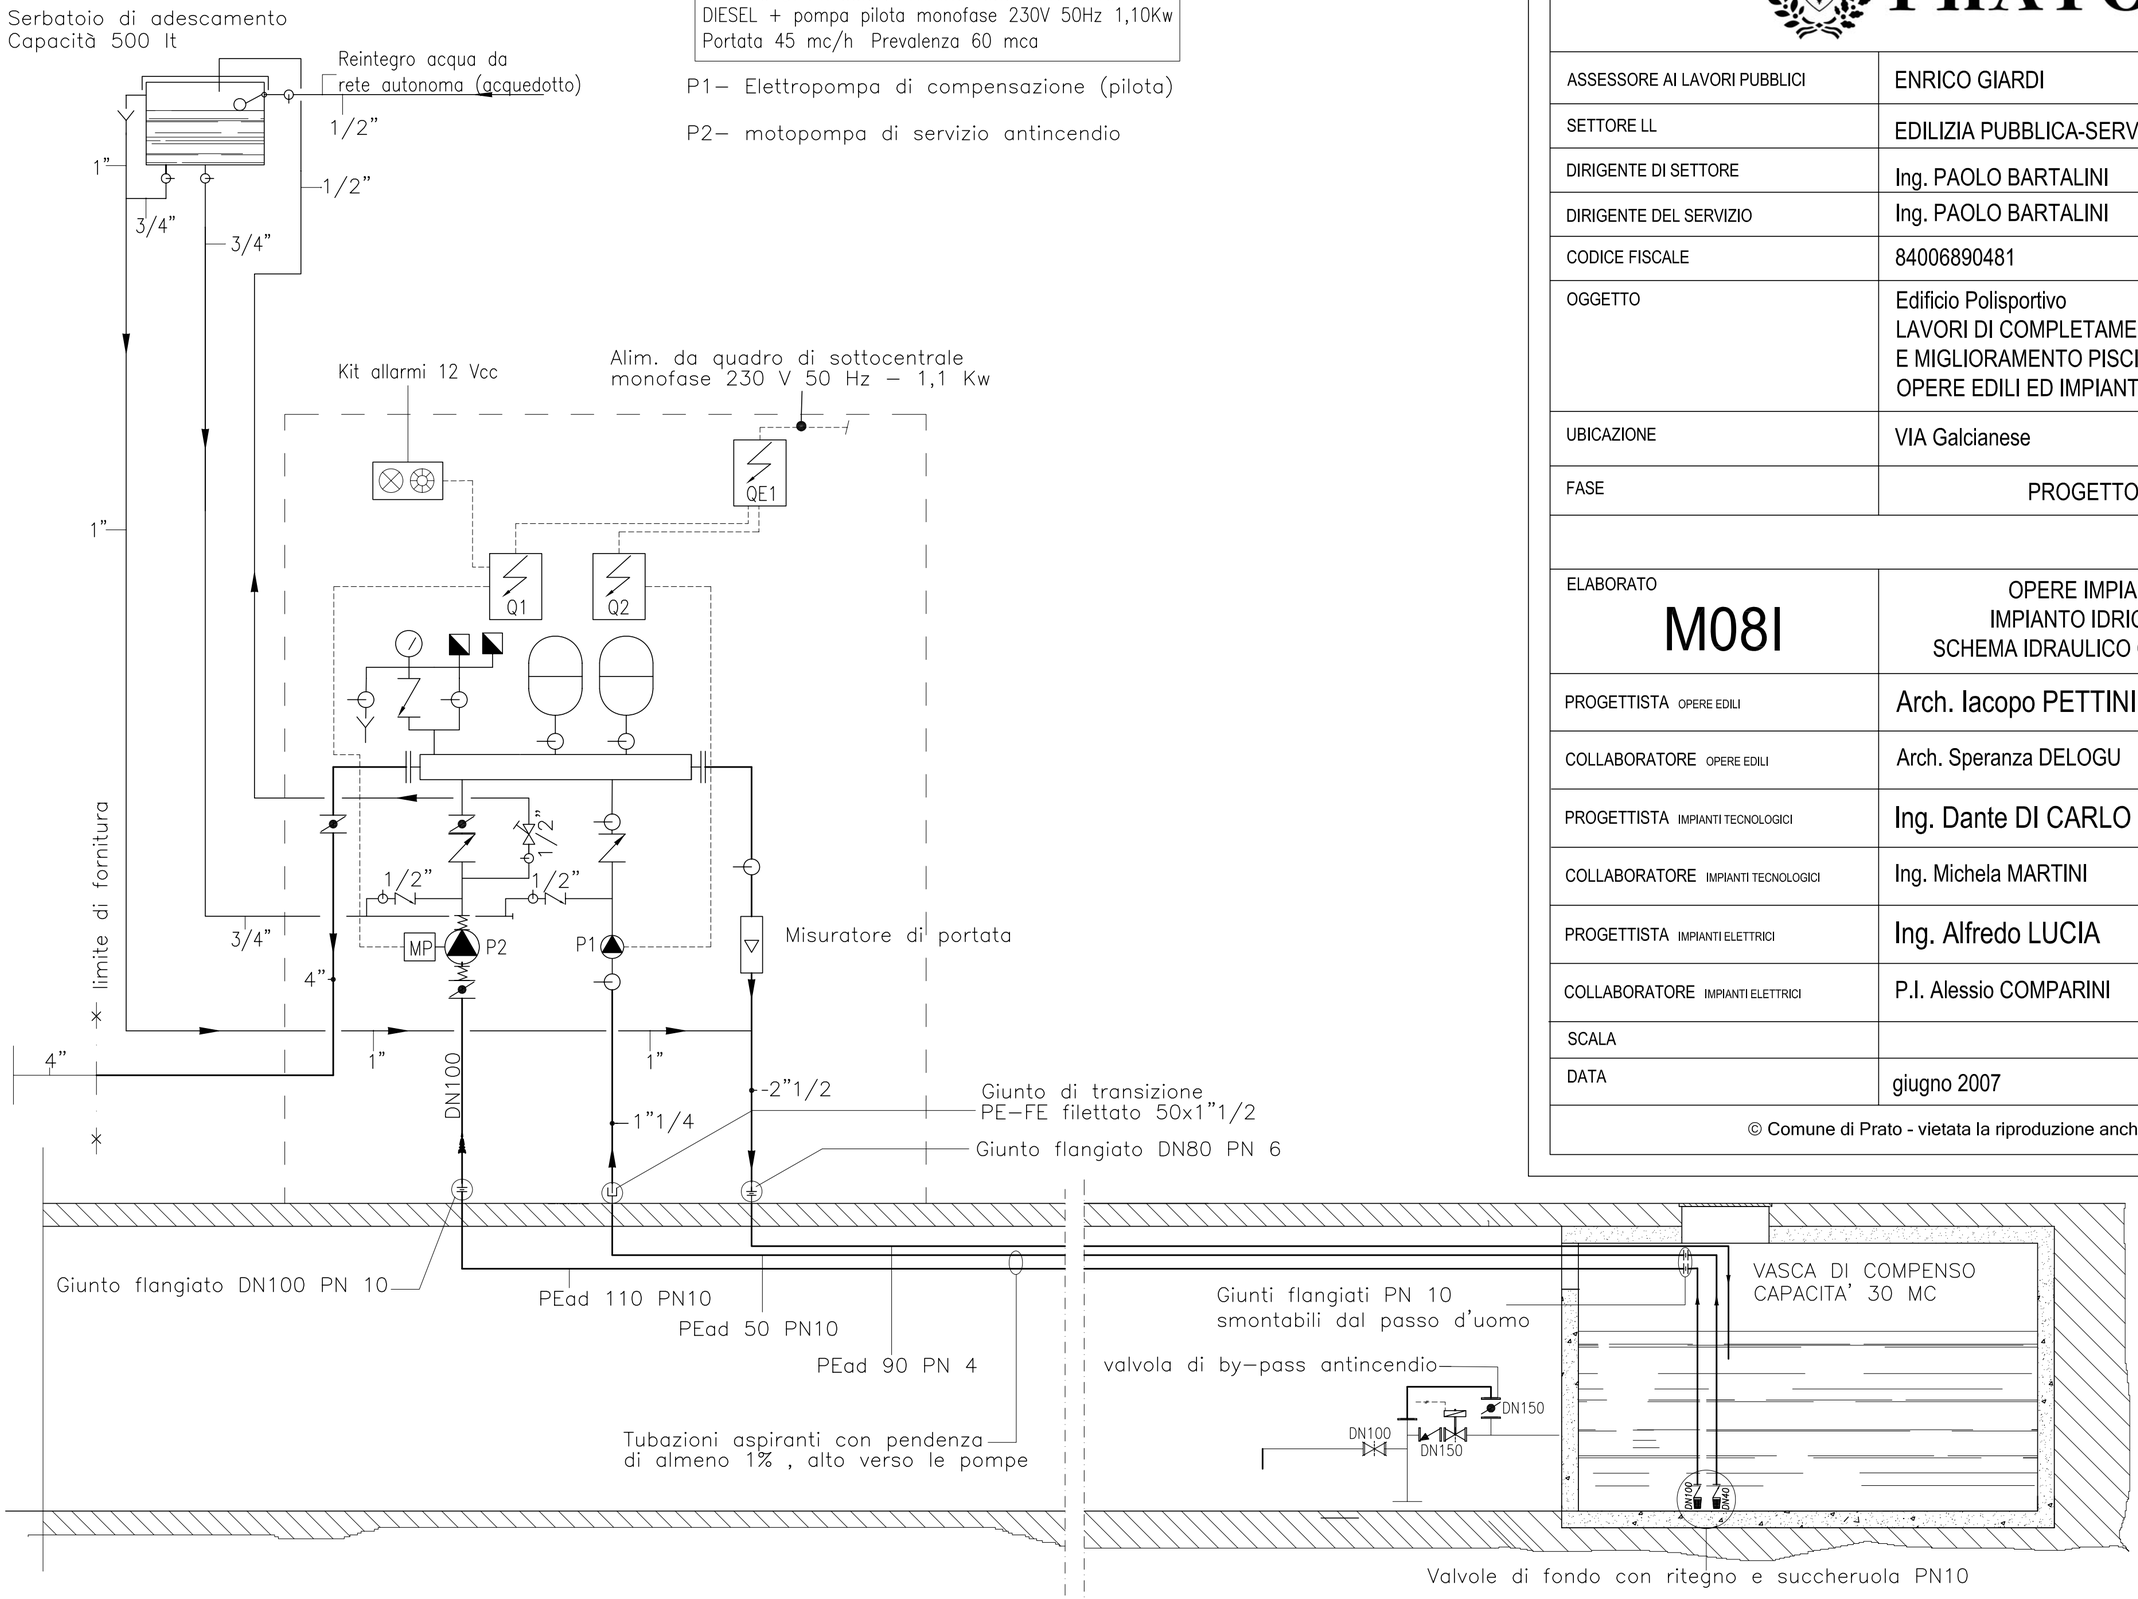

comune di
PRATO

ASSESSORE AI LAVORI PUBBLICI	ENRICO GIARDI
SETTORE LL	EDILIZIA PUBBLICA-SERVIZIO LAVORI PUBBLICI
DIRIGENTE DI SETTORE	Ing. PAOLO BARTALINI
DIRIGENTE DEL SERVIZIO	Ing. PAOLO BARTALINI
CODICE FISCALE	84006890481
OGGETTO	Edificio Polisportivo LAVORI DI COMPLETAMENTO E MIGLIORAMENTO PISCINA OPERE EDILI ED IMPIANTISTICHE
UBICAZIONE	VIA Galcianese
FASE	PROGETTO ESECUTIVO
ELABORATO M08I	OPERE IMPIANTI MECCANICI IMPIANTO IDRICO ANTINCENDIO SCHEMA IDRAULICO GRUPPO MOTOPOMPA
PROGETTISTA OPERE EDILI	Arch. Iacopo PETTINI
COLLABORATORE OPERE EDILI	Arch. Speranza DELOGU
PROGETTISTA IMPIANTI TECNOLOGICI	Ing. Dante DI CARLO
COLLABORATORE IMPIANTI TECNOLOGICI	Ing. Michela MARTINI
PROGETTISTA IMPIANTI ELETTRICI	Ing. Alfredo LUCIA
COLLABORATORE IMPIANTI ELETTRICI	P.I. Alessio COMPARINI
SCALA	
DATA	giugno 2007

© Comune di Prato - vietata la riproduzione anche parziale