

COMUNE DI PRATO
ASSESSORATO ALL'URBANISTICA

RECUPERO EX AREA CAMPOLMI
II LOTTO DEI LAVORI

ISTITUTO CULTURALE "A. LAZZERINI"
APPALTO
DELLE OPERE ESTERNE

PROGETTO
ESECUTIVO ARCHITETTONICO

*Assessore all' Urbanistica
e al Piano Regolatore*
STEFANO CIUOFFO

*Dirigente del Settore Governo del Territorio
e del Servizio Attuazione Urbanistica*
Arch. RICCARDO PECORARIO

Responsabile del Procedimento
Arch. GIANCARLO NALDONI

Consulente Architettonico e Direttore dei Lavori
Arch. FABRIZIO CECCONI

Progettista Architettonico
Arch. MARCO MATTEI
(Studio ARCHIPLAN s.r.l.)



Progettista degli Impianti
Ing. ALFREDO LUCIA
(Studio SETIN s.r.l.)

Coordinatore per la Sicurezza
Ing. FILIPPO BORETTI


Perizia Estimativa
P.e. PAOLO FERRUZZI

TAV. B04
BLOCCO A
SEZIONE N1-N1, P1-P1
STATO DI PROGETTO

dicembre 2007
scala 1/50

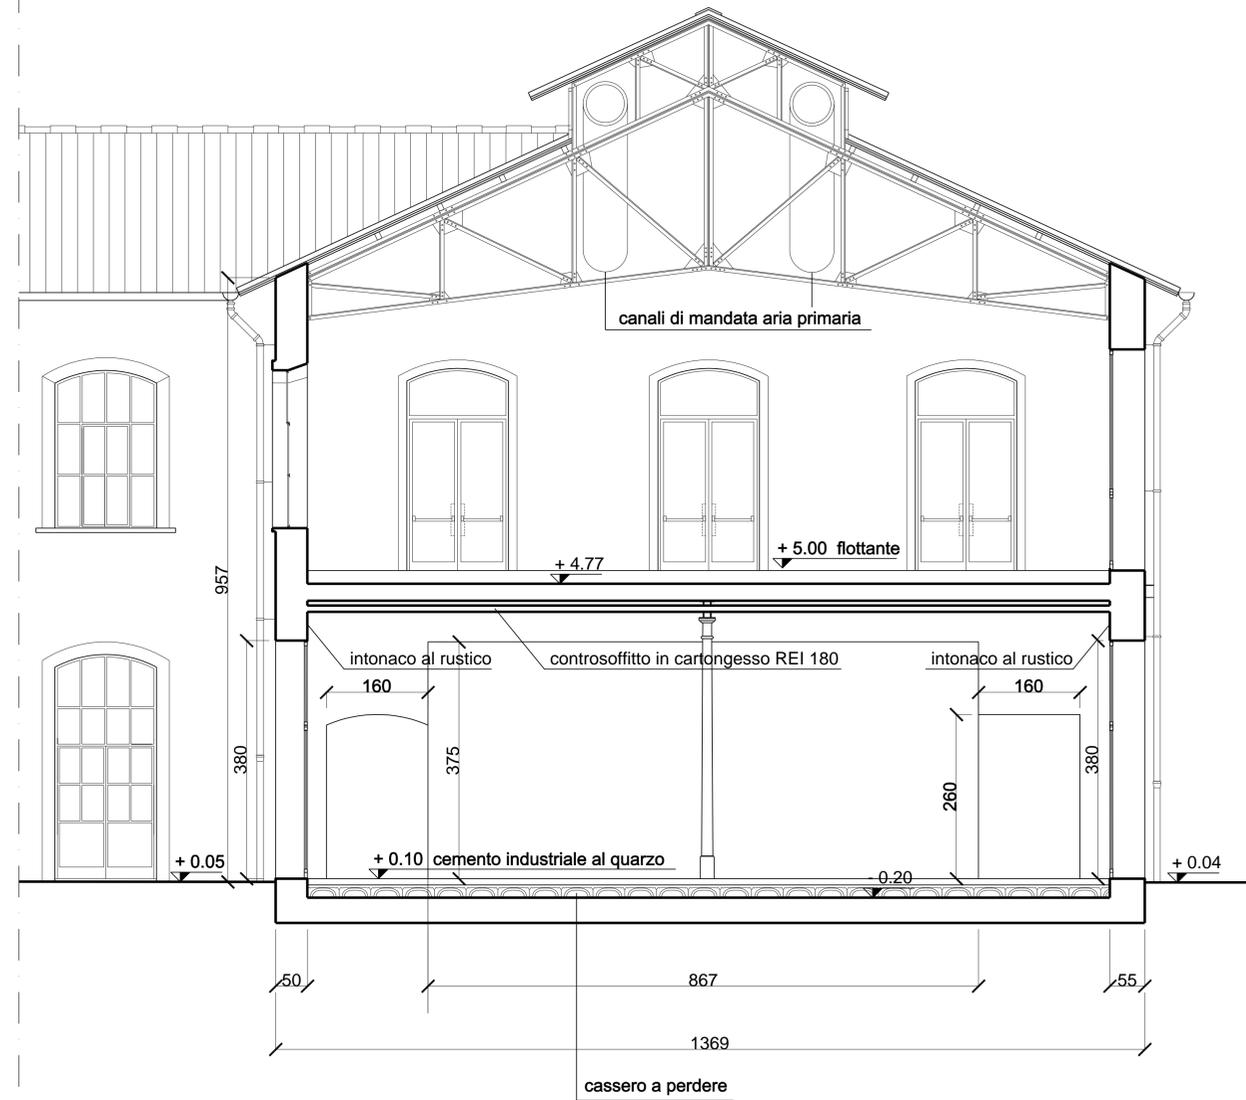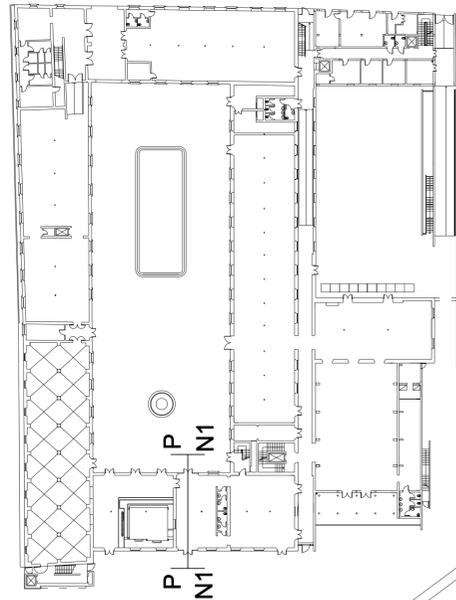

SEZIONE N1-N1

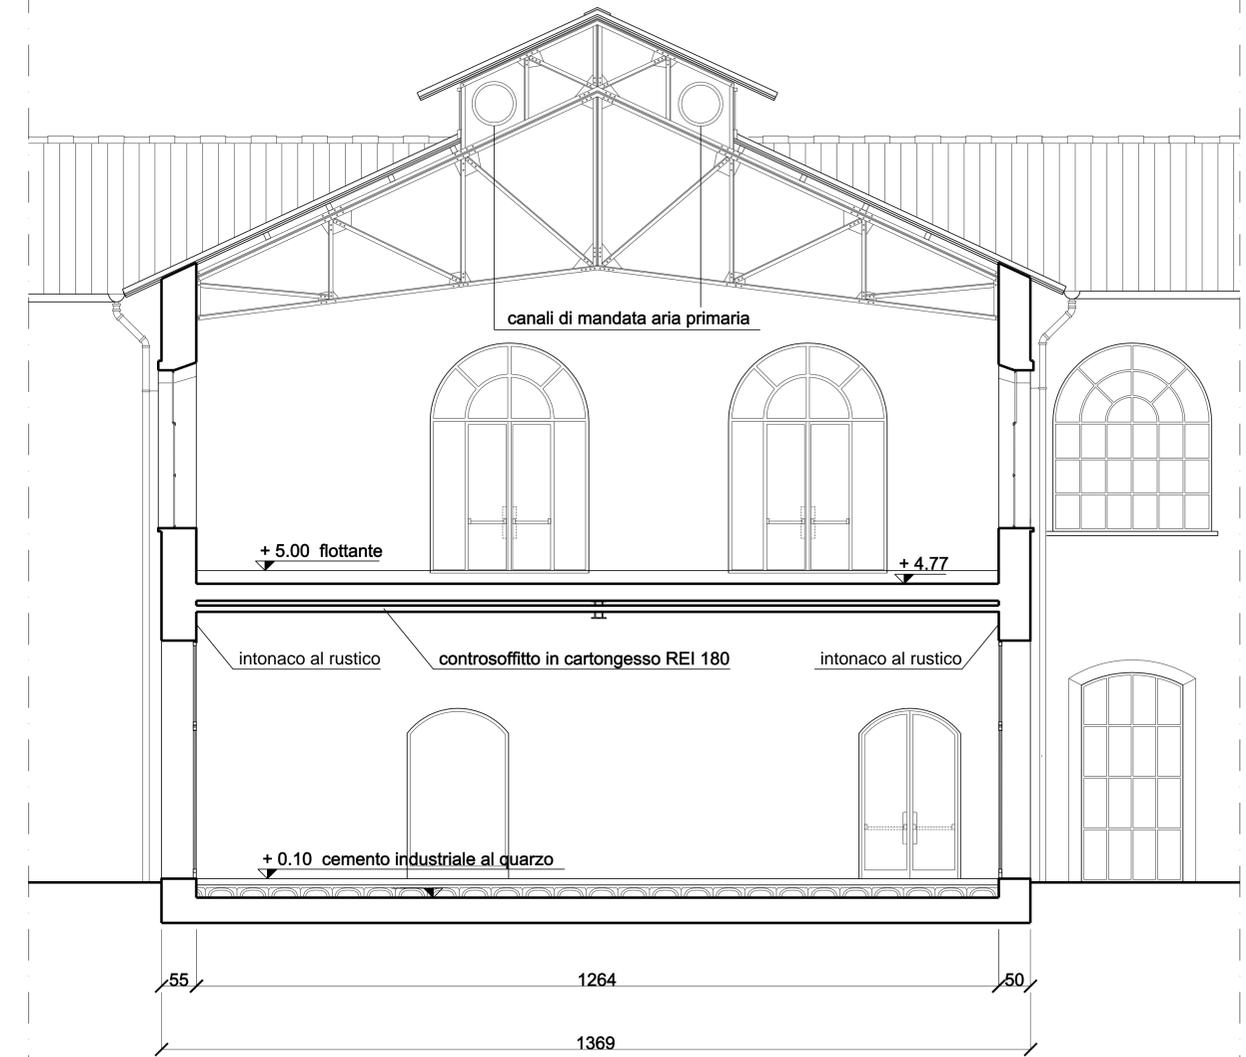

SEZIONE P-P