
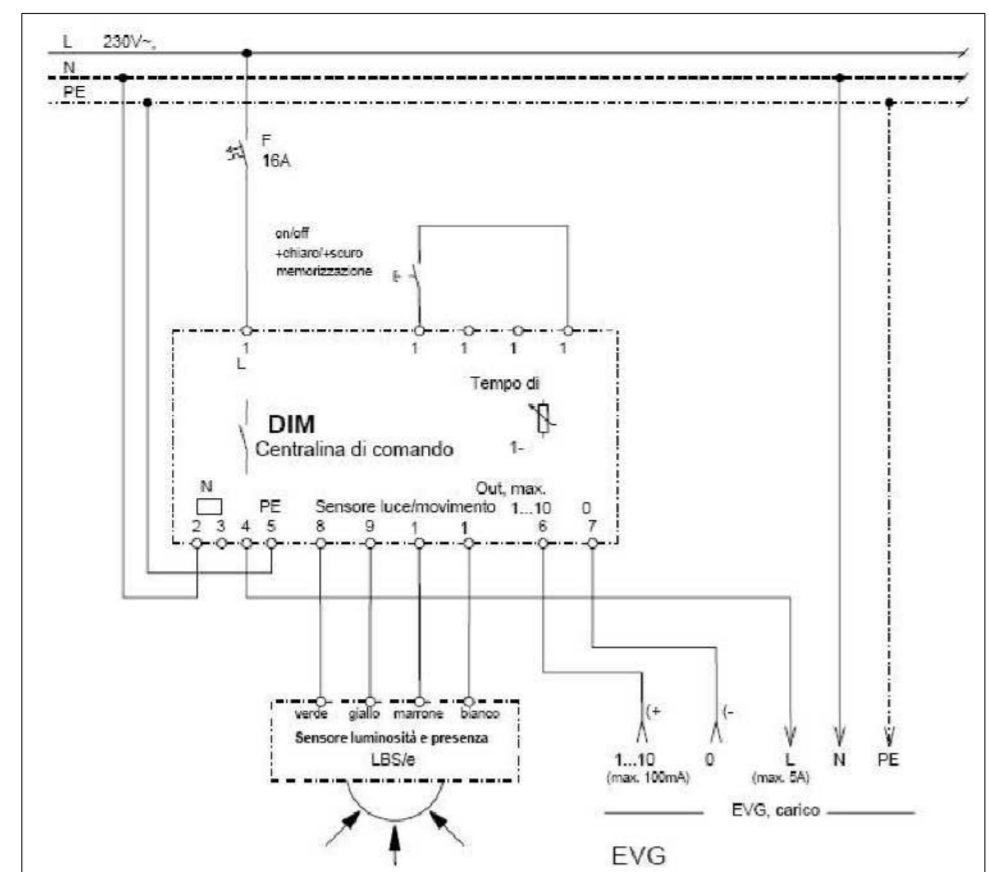


comune di PRATO

ASS.RE URBANIZZAZIONE SECONDARIA	GERARDINA CARDILLO
SETTORE EDILIZIA PUBBLICA	SERVIZIO LAVORI PUBBLICI
DIRIGENTE DI SETTORE	Ing. PAOLO BARTALINI
DIRIGENTE DEL SERVIZIO	Ing. PAOLO BARTALINI
CODICE FISCALE	84006890481
OGGETTO	REALIZZAZIONE DI TRE SEZIONI DI SCUOLA MATERNA A MEZZANA - EDIFICIO B -
UBICAZIONE	VIA VIOTTOLO DI MEZZANA
FASE	PROGETTO ESECUTIVO

TAVOLA	E_06	PARTICOLARI COSTRUTTIVI
PROGETTISTA OPERE ARCHITETTONICHE	Ing. Paolo BARTALINI	
COLLABORATORI	Geom. Ivo FROSINI - Geom. Antonio SILVESTRI	
PROGETTISTA OPERE STRUTTURALI	Ing. Alessandro BECHERUCCI	
PROGETTISTA IMPIANTI MECCANICI	Ing. ir. Leonardo CECCHI	
PROGETTISTA IMPIANTI ELETTRICI	Ing. Vittorio BARDAZZI	
SCALA	-	
DATA	MARZO 2008	revisione del 28 maggio 2008

© Copyright Comune di Prato - vietata la riproduzione anche parziale

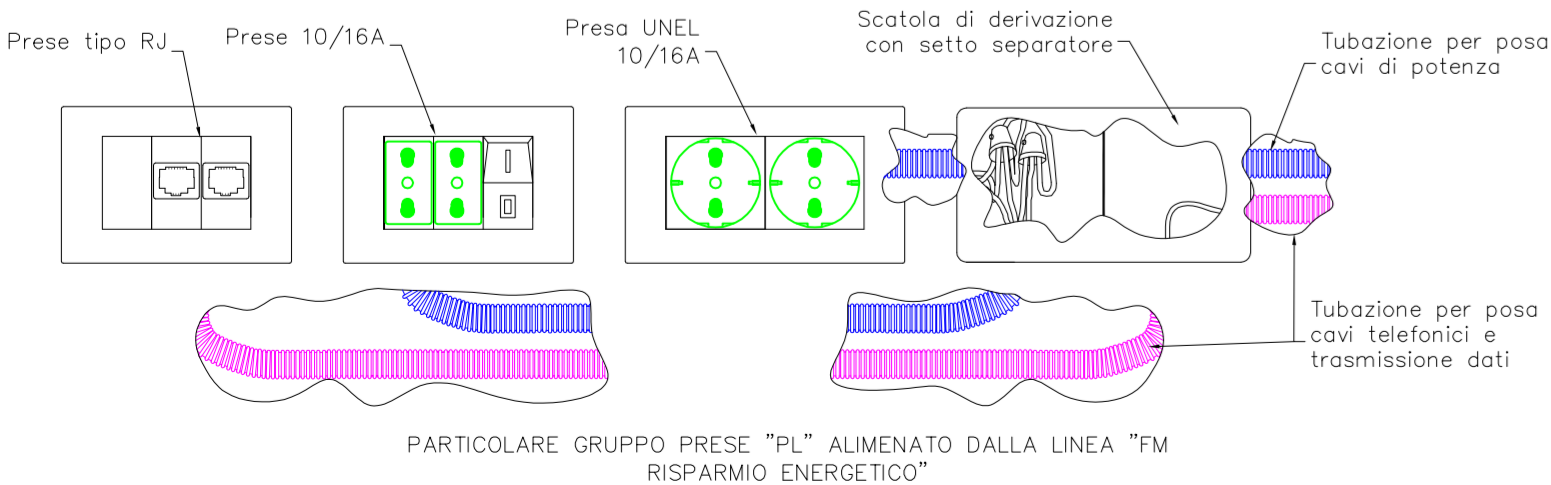

SCHEMA FUNZIONALE CENTRALINA DI REGOLAZIONE DIM MUL CON 1-10 CON RIVELATORE DI PRESENZA E LUMINOSITA'

