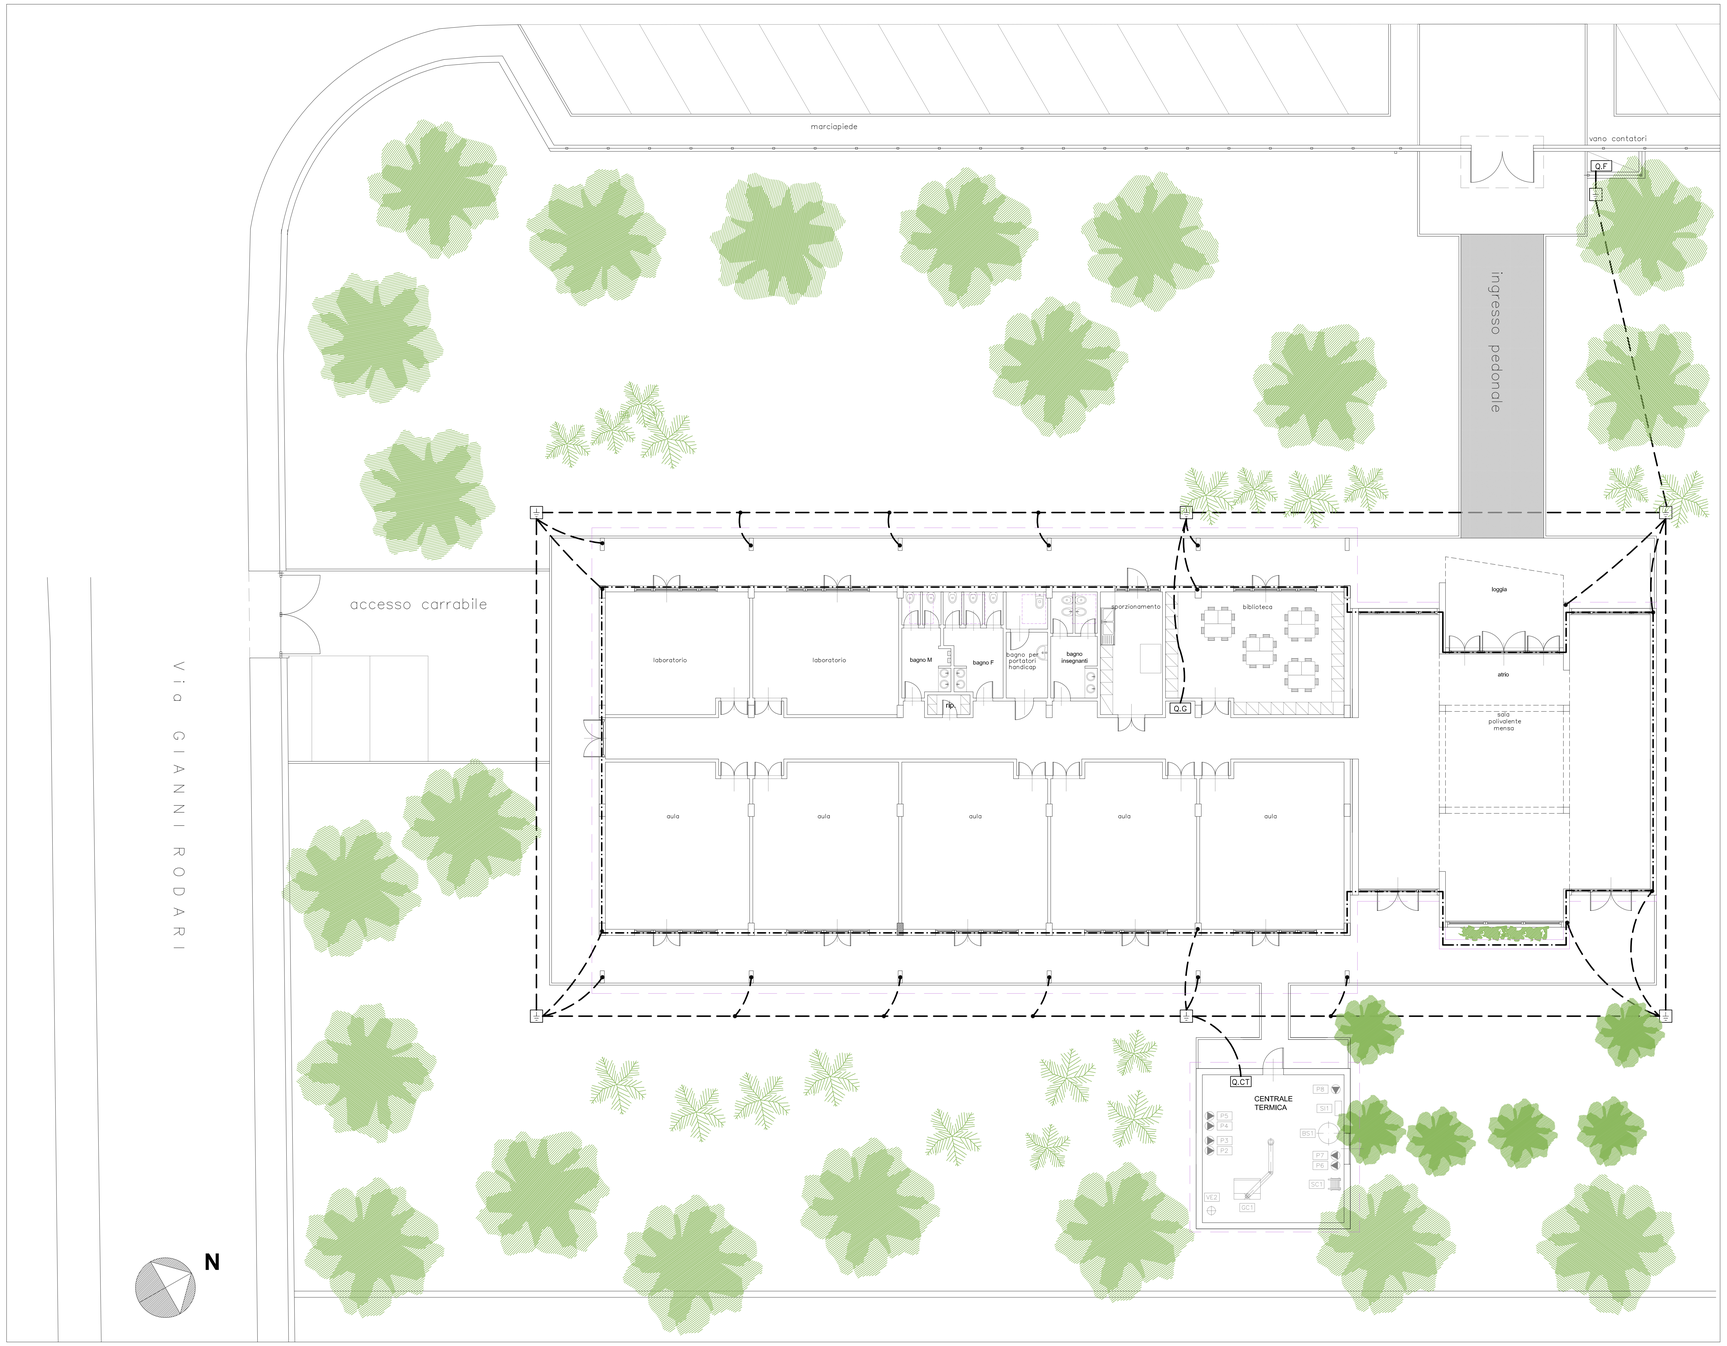

LEGENDA

- Dispersore di terra entro pozzetto interrato
- Corda nuda di rame 50mmq direttamente interrata
- Ferro strutturale legato/saldato lungo tutto il perimetro delle fondazioni da utilizzare come guida equipotenziale connessa dalla base di alcuni pilastri all'impianto generale di dispersione a terra
- Connessione equipotenziale dall'impianto di dispersione generale al pilastro metallico strutturale della copertura

PARTCOLARE DISPERSORE

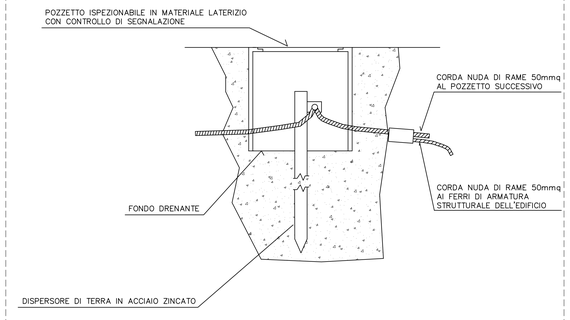

PARTCOLARE GIUNSIONI DI TERRA

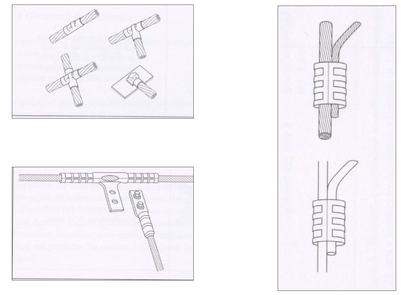

PARTCOLARE GIUNSIONI DI TERRA A PILASTRO

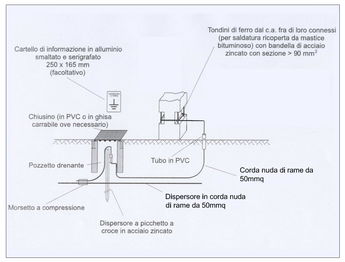

COMUNE DI PRATO

ASSESSORE AI LAVORI PUBBLICI	Enrico Giardi
SETTORE LL-Edilizia Pubblica	Dirigente Ing. Paolo Bartalini
SERVIZIO LA-Lavori Pubblici	Responsabile Ing. Paolo Bartalini
CODICE FISCALE	84006890481
OGGETTO	Complesso Scolastico di Paperino, I° LOTTO LAVORI PROGETTO ESECUTIVO
UBICAZIONE	Via Como - Via Rodari, Prato
TAV. 3E-08	IMPIANTI ELETTRICI Planimetria generale Impianto di terra Scala 1/100
R.U.P	Ing. Paolo Bartalini
PROGETTO ARCHITETTONICO	Arch. Andrea Corsi
COLLABORATORE	Geom. Elisabetta Santi
PROGETTO GRAFICO	Arch. Diletta Moscardi
PROGETTO STRUTTURALE	Ing. Marco Angeli
PROGETTO IMPIANTI	Ing. Paolo Pietro Bresci - Consilium srl
COORDINATORE SICUREZZA	Geom. Stefano Totti
DATA	Aprile 2007

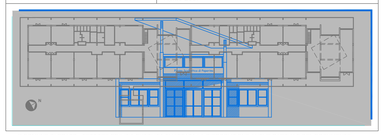

© COMUNE DI PRATO - SETTORE EDILIZIA PUBBLICA E' VIETATA LA RIPRODUZIONE ANCHE PARZIALE DEL DOCUMENTO