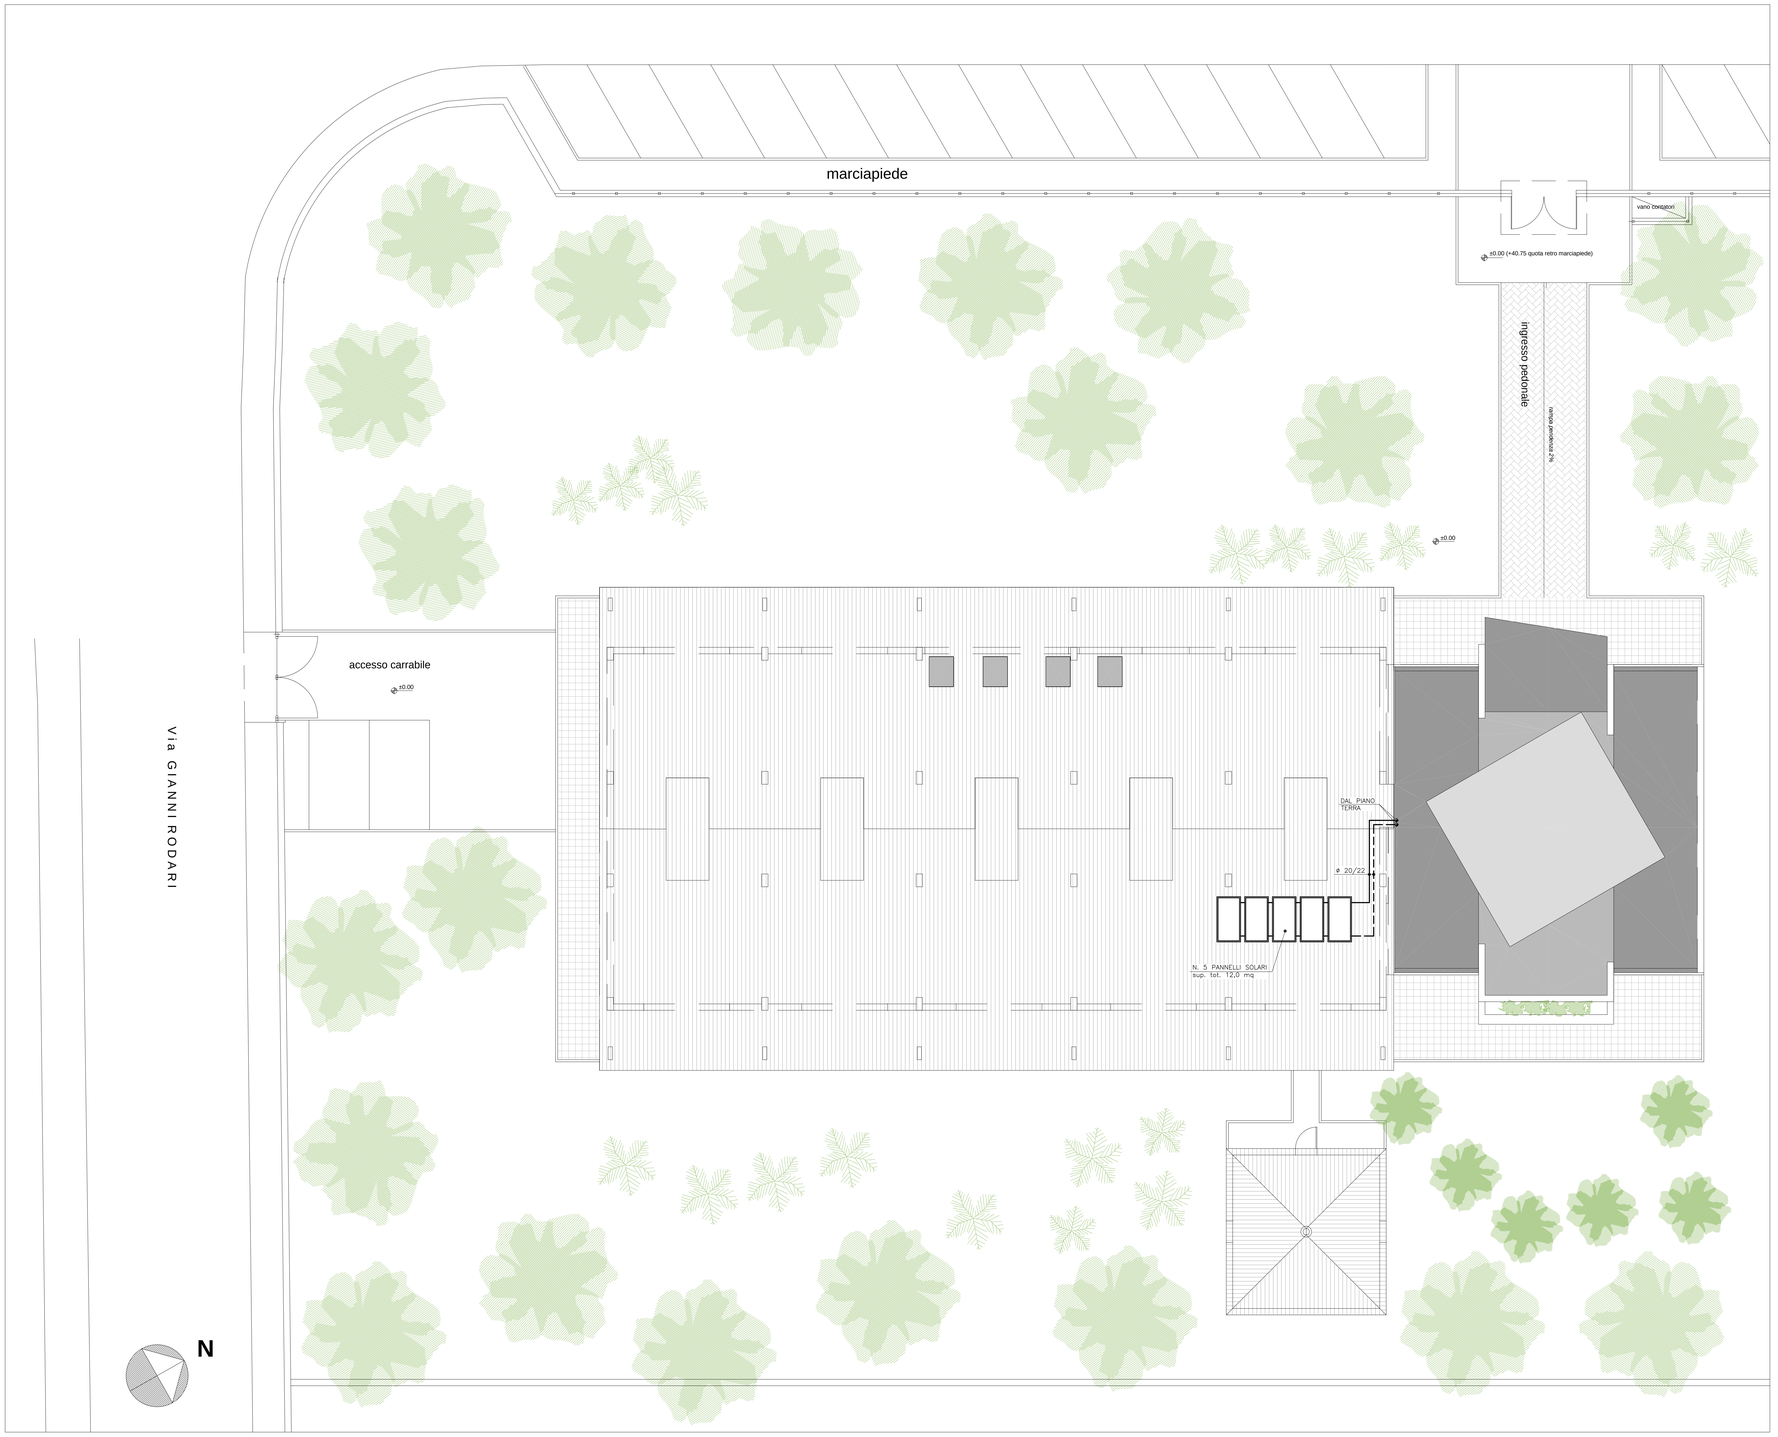


## LEGENDA

- TUBAZIONI CIRCUITO ACQUA CALDA IN ACCIAIO PREISOLATO
- TUBAZIONI CIRCUITO ACQUA CALDA IN RAME PREISOLATO
- TUBAZIONI A/R CIRCUITO ACQUA CALDA IN RAME PREISOLATO
- RADIATORI IN ACCIAIO CON VALVOLA TERMOSTATICA
- 17 – 750 / 1870 — N. ELEMENTI – ALTEZZA ELEMENTO / POTENZIALITA' RADIATORE (Δt=55°C) IN WATT
- COLLETTORE COMPLANARE

## COMUNE DI PRATO

| | |
|---|---|
| ASSESSORE AI LAVORI PUBBLICI | Enrico Giardi |
| SETTORE LL-Edilizia Pubblica | Dirigente Ing. Paolo Bartalini |
| SERVIZIO LA-Lavori Pubblici | Responsabile Ing. Paolo Bartalini |
| CODICE FISCALE | 84006890481 |
| OGGETTO | Complesso Scolastico di Paperino,<br>I° LOTTO LAVORI<br>PROGETTO ESECUTIVO |
| UBICAZIONE | Via Como - Via Rodari, Prato |
| TAV. 3M-04 | IMPIANTI MECCANICI - Climatizzazione<br>Pianta Piano Copertura Scala 1:100 |
| R.U.P | Ing. Paolo Bartalini |
| PROGETTO ARCHITETTONICO | Arch. Andrea Corsi |
| COLLABORATORE | Geom. Elisabetta Santi |
| PROGETTO GRAFICO | Arch. Diletta Moscardi |
| PROGETTO STRUTTURALE | Ing. Marco Angeli |
| PROGETTO IMPIANTI | Ing. Paolo Pietro Bresci - Consilium srl |
| COORDINATORE SICUREZZA | Geom. Stefano Totti |
| DATA | Aprile 2007 |

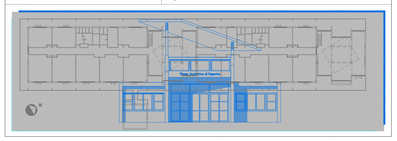

© COMUNE DI PRATO - SETTORE EDILIZIA PUBBLICA E' VIETATA LA RIPRODUZIONE ANCHE PARZIALE DEL DOCUMENTO