


LEGENDA	
	TUBAZIONE ACQUA FREDDA POTABILE
	TUBAZIONE ACQUA CALDA SANITARIA
	TUBAZIONE RICIRCOLO ACQUA CALDA SANITARIA
	TUBAZIONE RECUPERO ACQUE METEORICHE
	TUBAZIONE ANTINCENDIO
	TUBAZIONE GAS METANO
	RUBINETTO DI ARRESTO A CAPPUCCIO
	IDRANTE UNI 45 DA ESTERNO
	ATTACCO MOTOPOMPA VVF UNI 70
	VASCA RECUPERO ACQUE METEORICHE - 10 MC

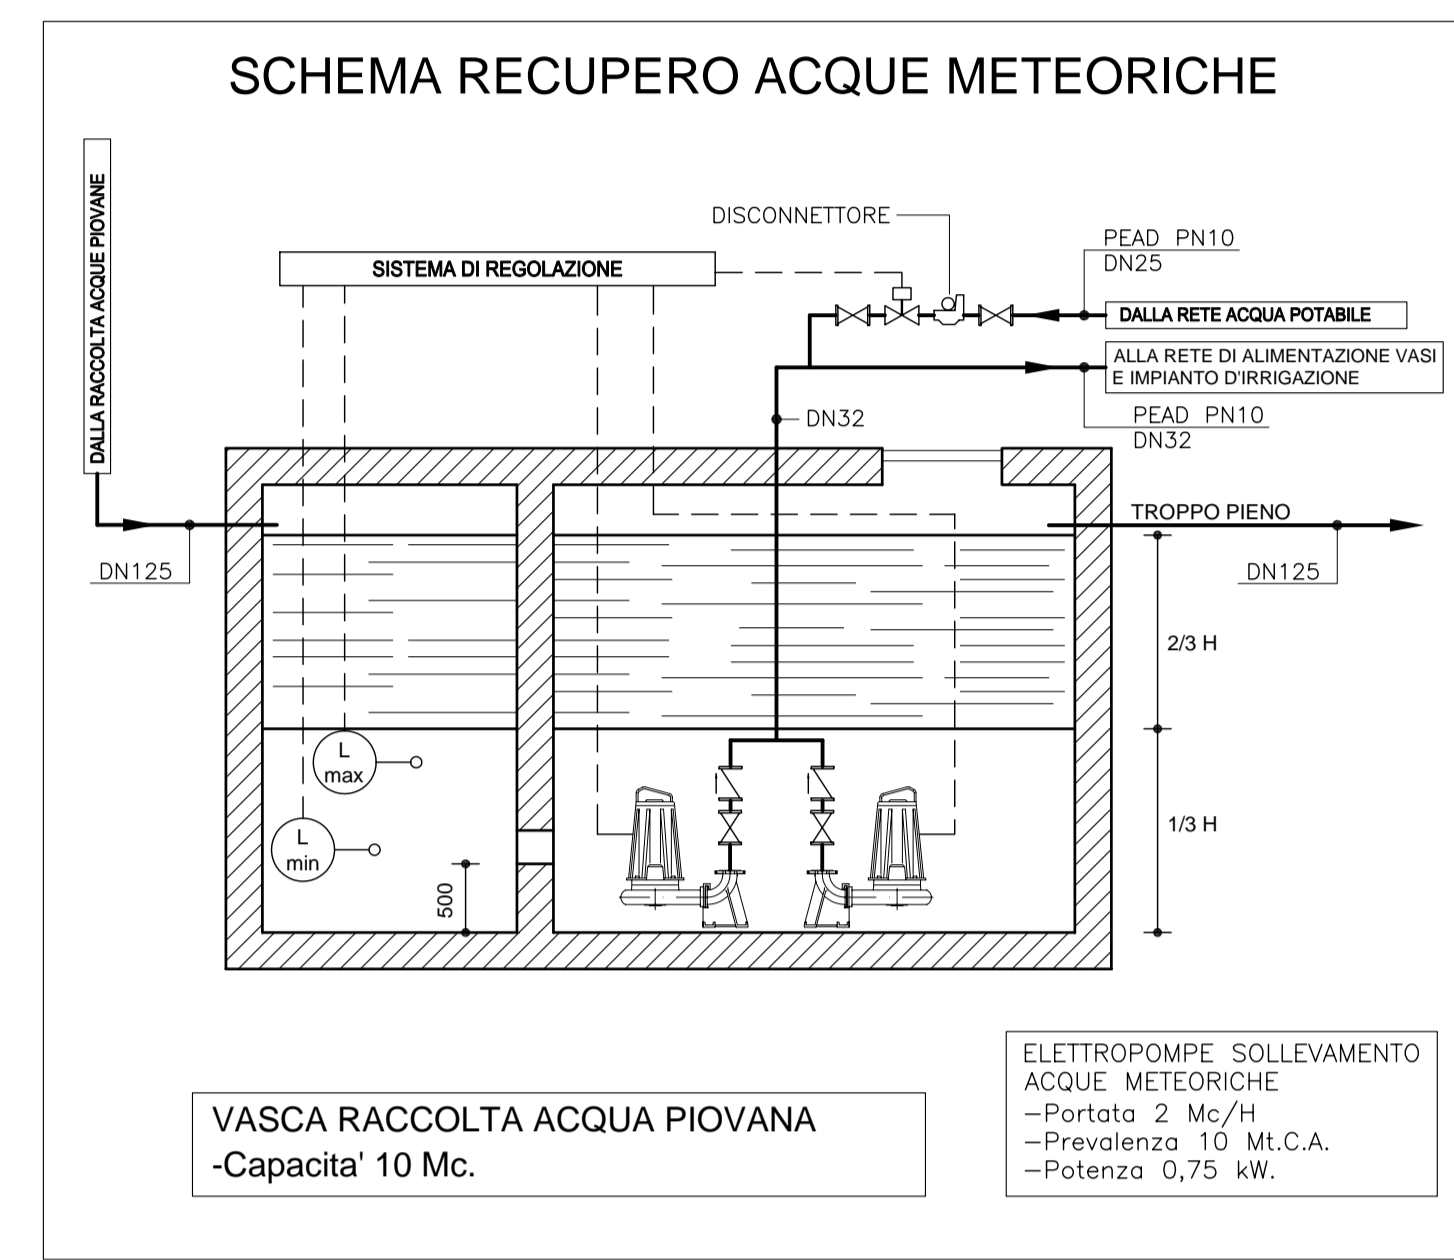

N. B. SE NON INDICATO DIVERSAMENTE LE TUBAZIONI SARANNO INTERRATE O SOTTOPAVIMENTO. LE TUBAZIONI DELL'ACQUA FREDDA E CALDA SARANNO IN PEAD FINO AL RUBINETTO A CAPPUCCIO, IN TUBO MULTISTRATO DAL RUBINETTO ALL'APPARECCHIO SANITARIO. LE TUBAZIONI ANTINCENDIO IN PEAD NEI TRATTI INTERRATI O SOTTOPAVIMENTO, IN ACCIAIO ZINCATO NEI TRATTI IN VISTA. LE TUBAZIONI DEL GAS SARANNO IN PEAD TIPO PER GAS NEI TRATTI INTERRATI, IN ACCIAIO NERO NEI TRATTI IN VISTA.

COMUNE DI PRATO

ASSESSORE AI LAVORI PUBBLICI	Enrico Giardi
SETTORE LL-Edilizia Pubblica	Dirigente Ing. Paolo Bartalini
SERVIZIO LA-Lavori Pubblici	Responsabile Ing. Paolo Bartalini
CODICE FISCALE	84006890481
OGGETTO	Complesso Scolastico di Paperino, 1° LOTTO LAVORI PROGETTO ESECUTIVO
UBICAZIONE	Via Como - Via Rodari, Prato
TAV.	3M-05
R.U.P.	Ing. Paolo Bartalini
PROGETTO ARCHITETTONICO	Arch. Andrea Corsi
COLLABORATORE	Geom. Elisabetta Santi
PROGETTO GRAFICO	Arch. Diletta Moscardi
PROGETTO STRUTTURALE	Ing. Marco Angeli
PROGETTO IMPIANTI	Ing. Paolo Pietro Bresci - Consilium srl
COORDINATORE SICUREZZA	Geom. Stefano Totti
DATA	Aprile 2007

