
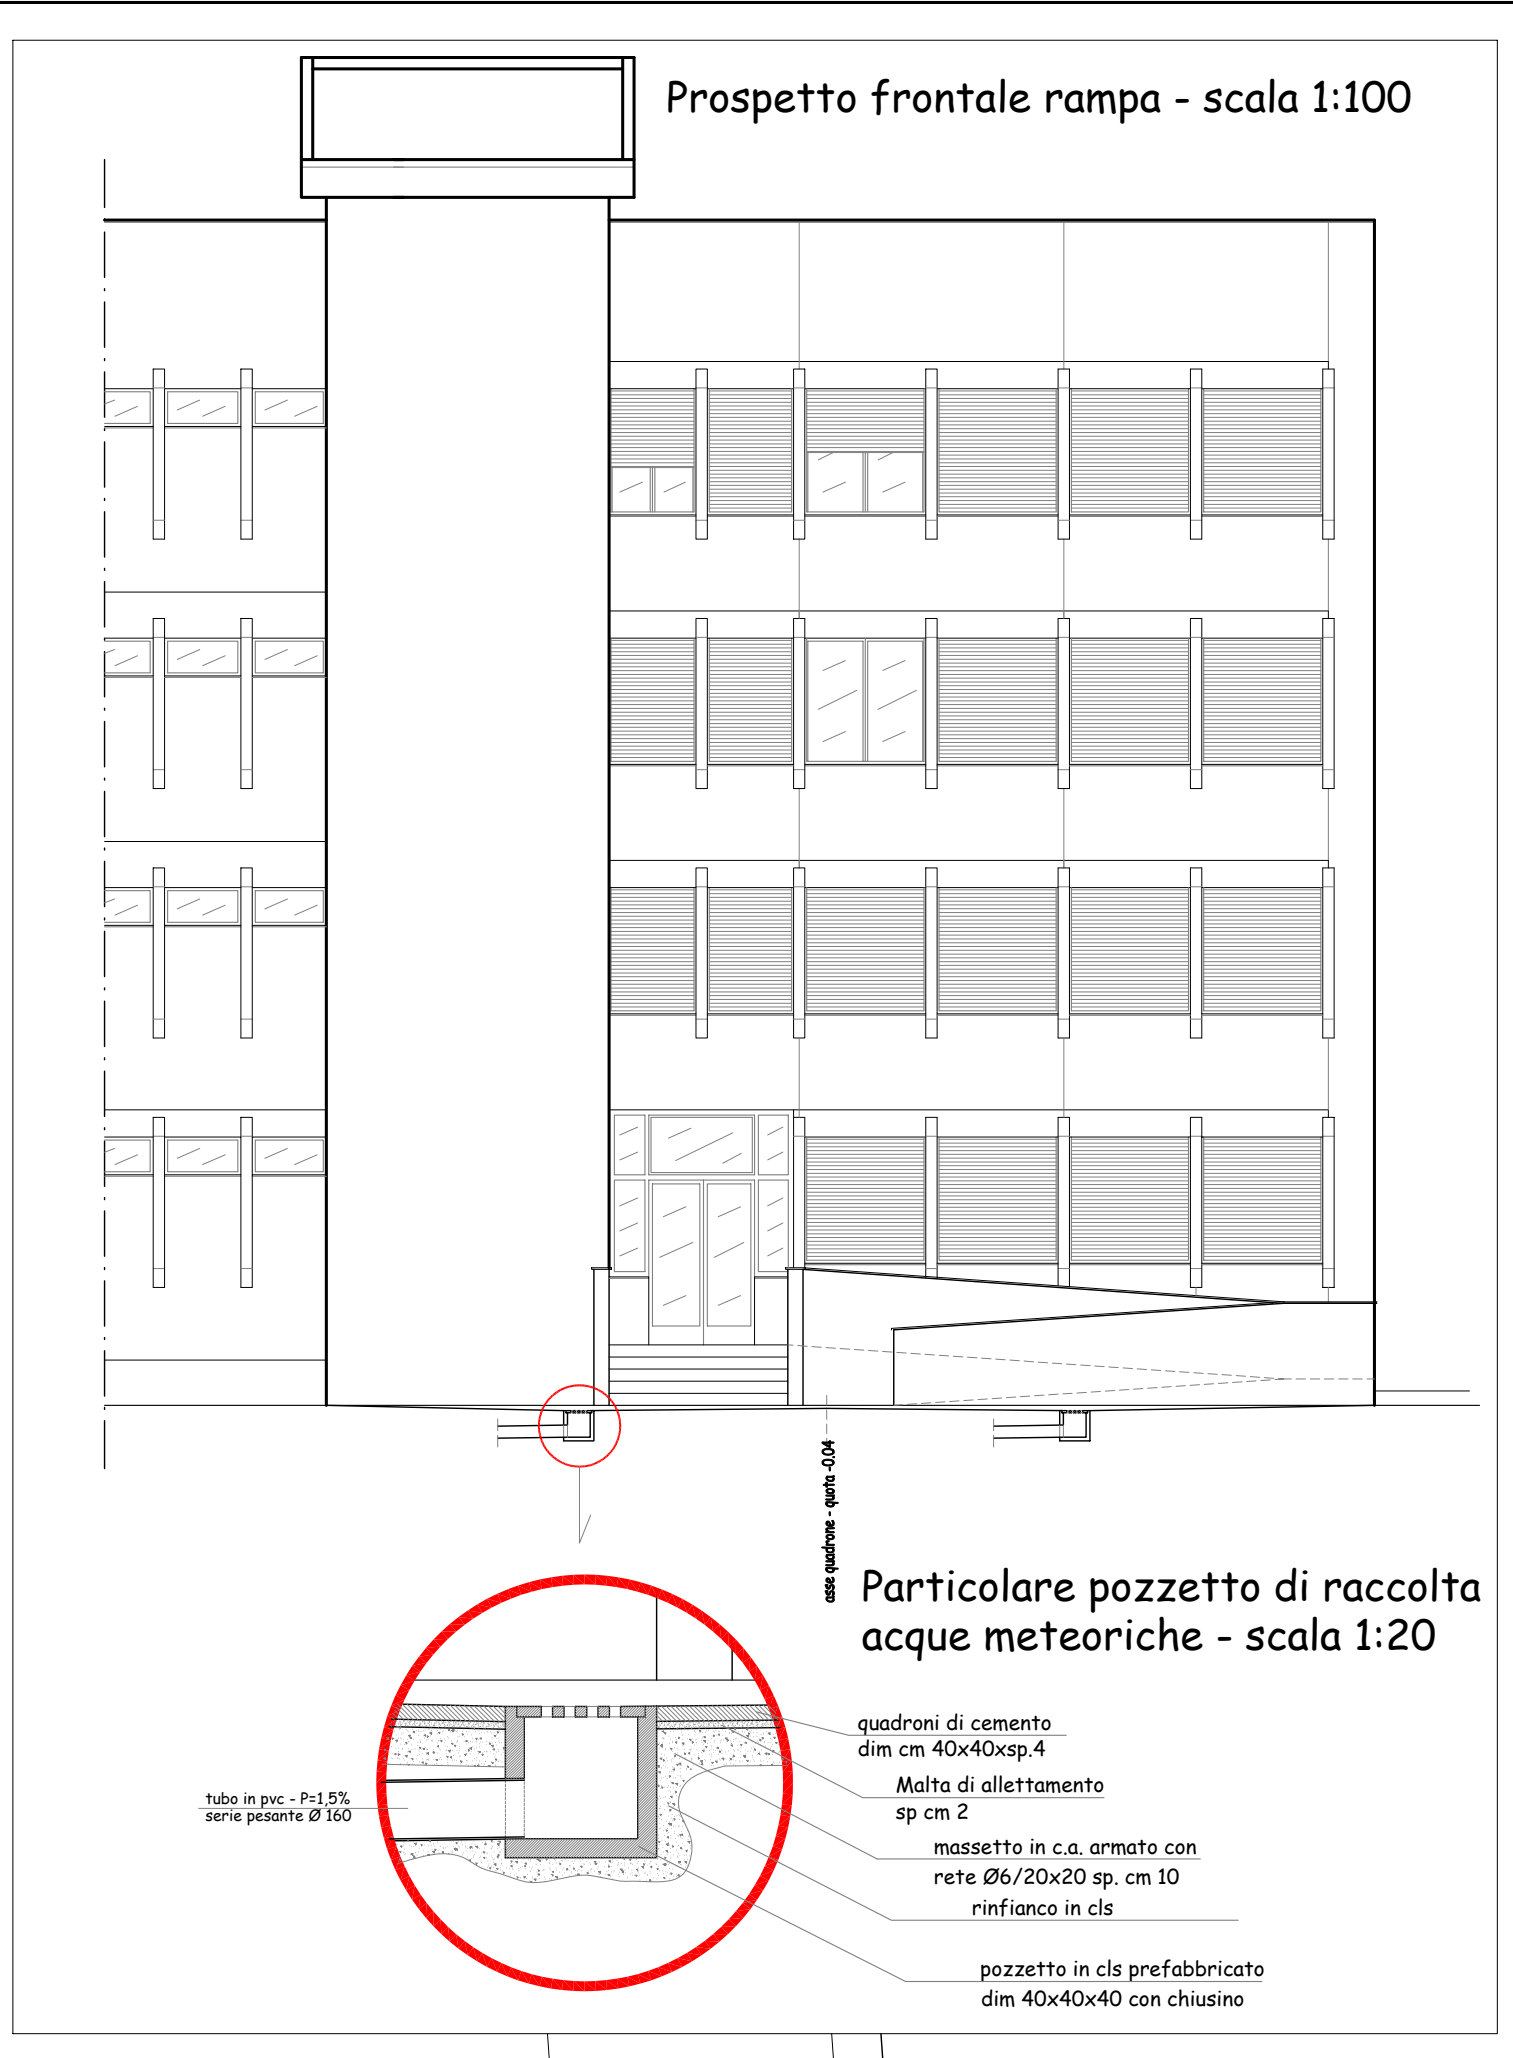
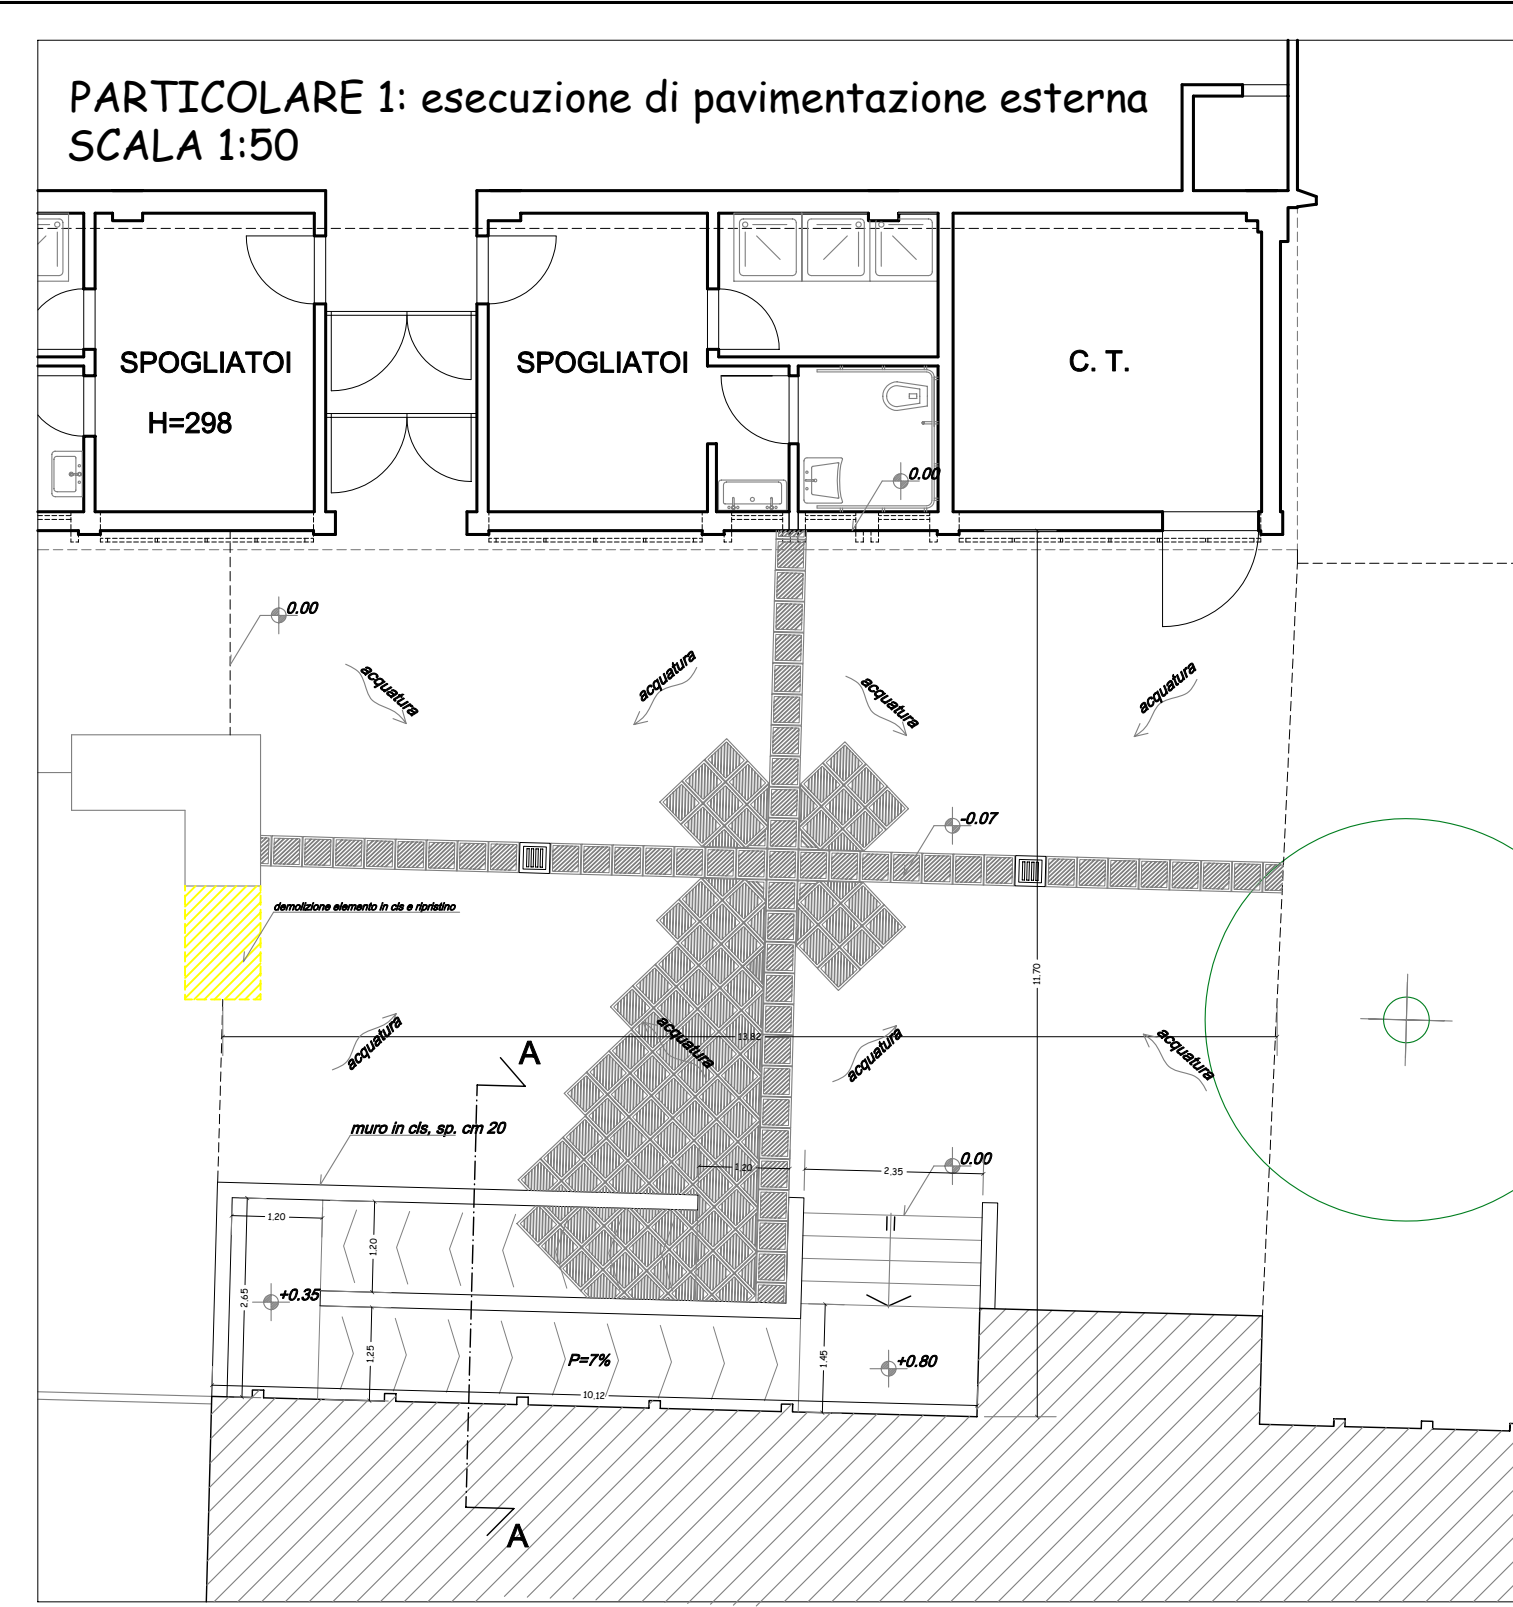
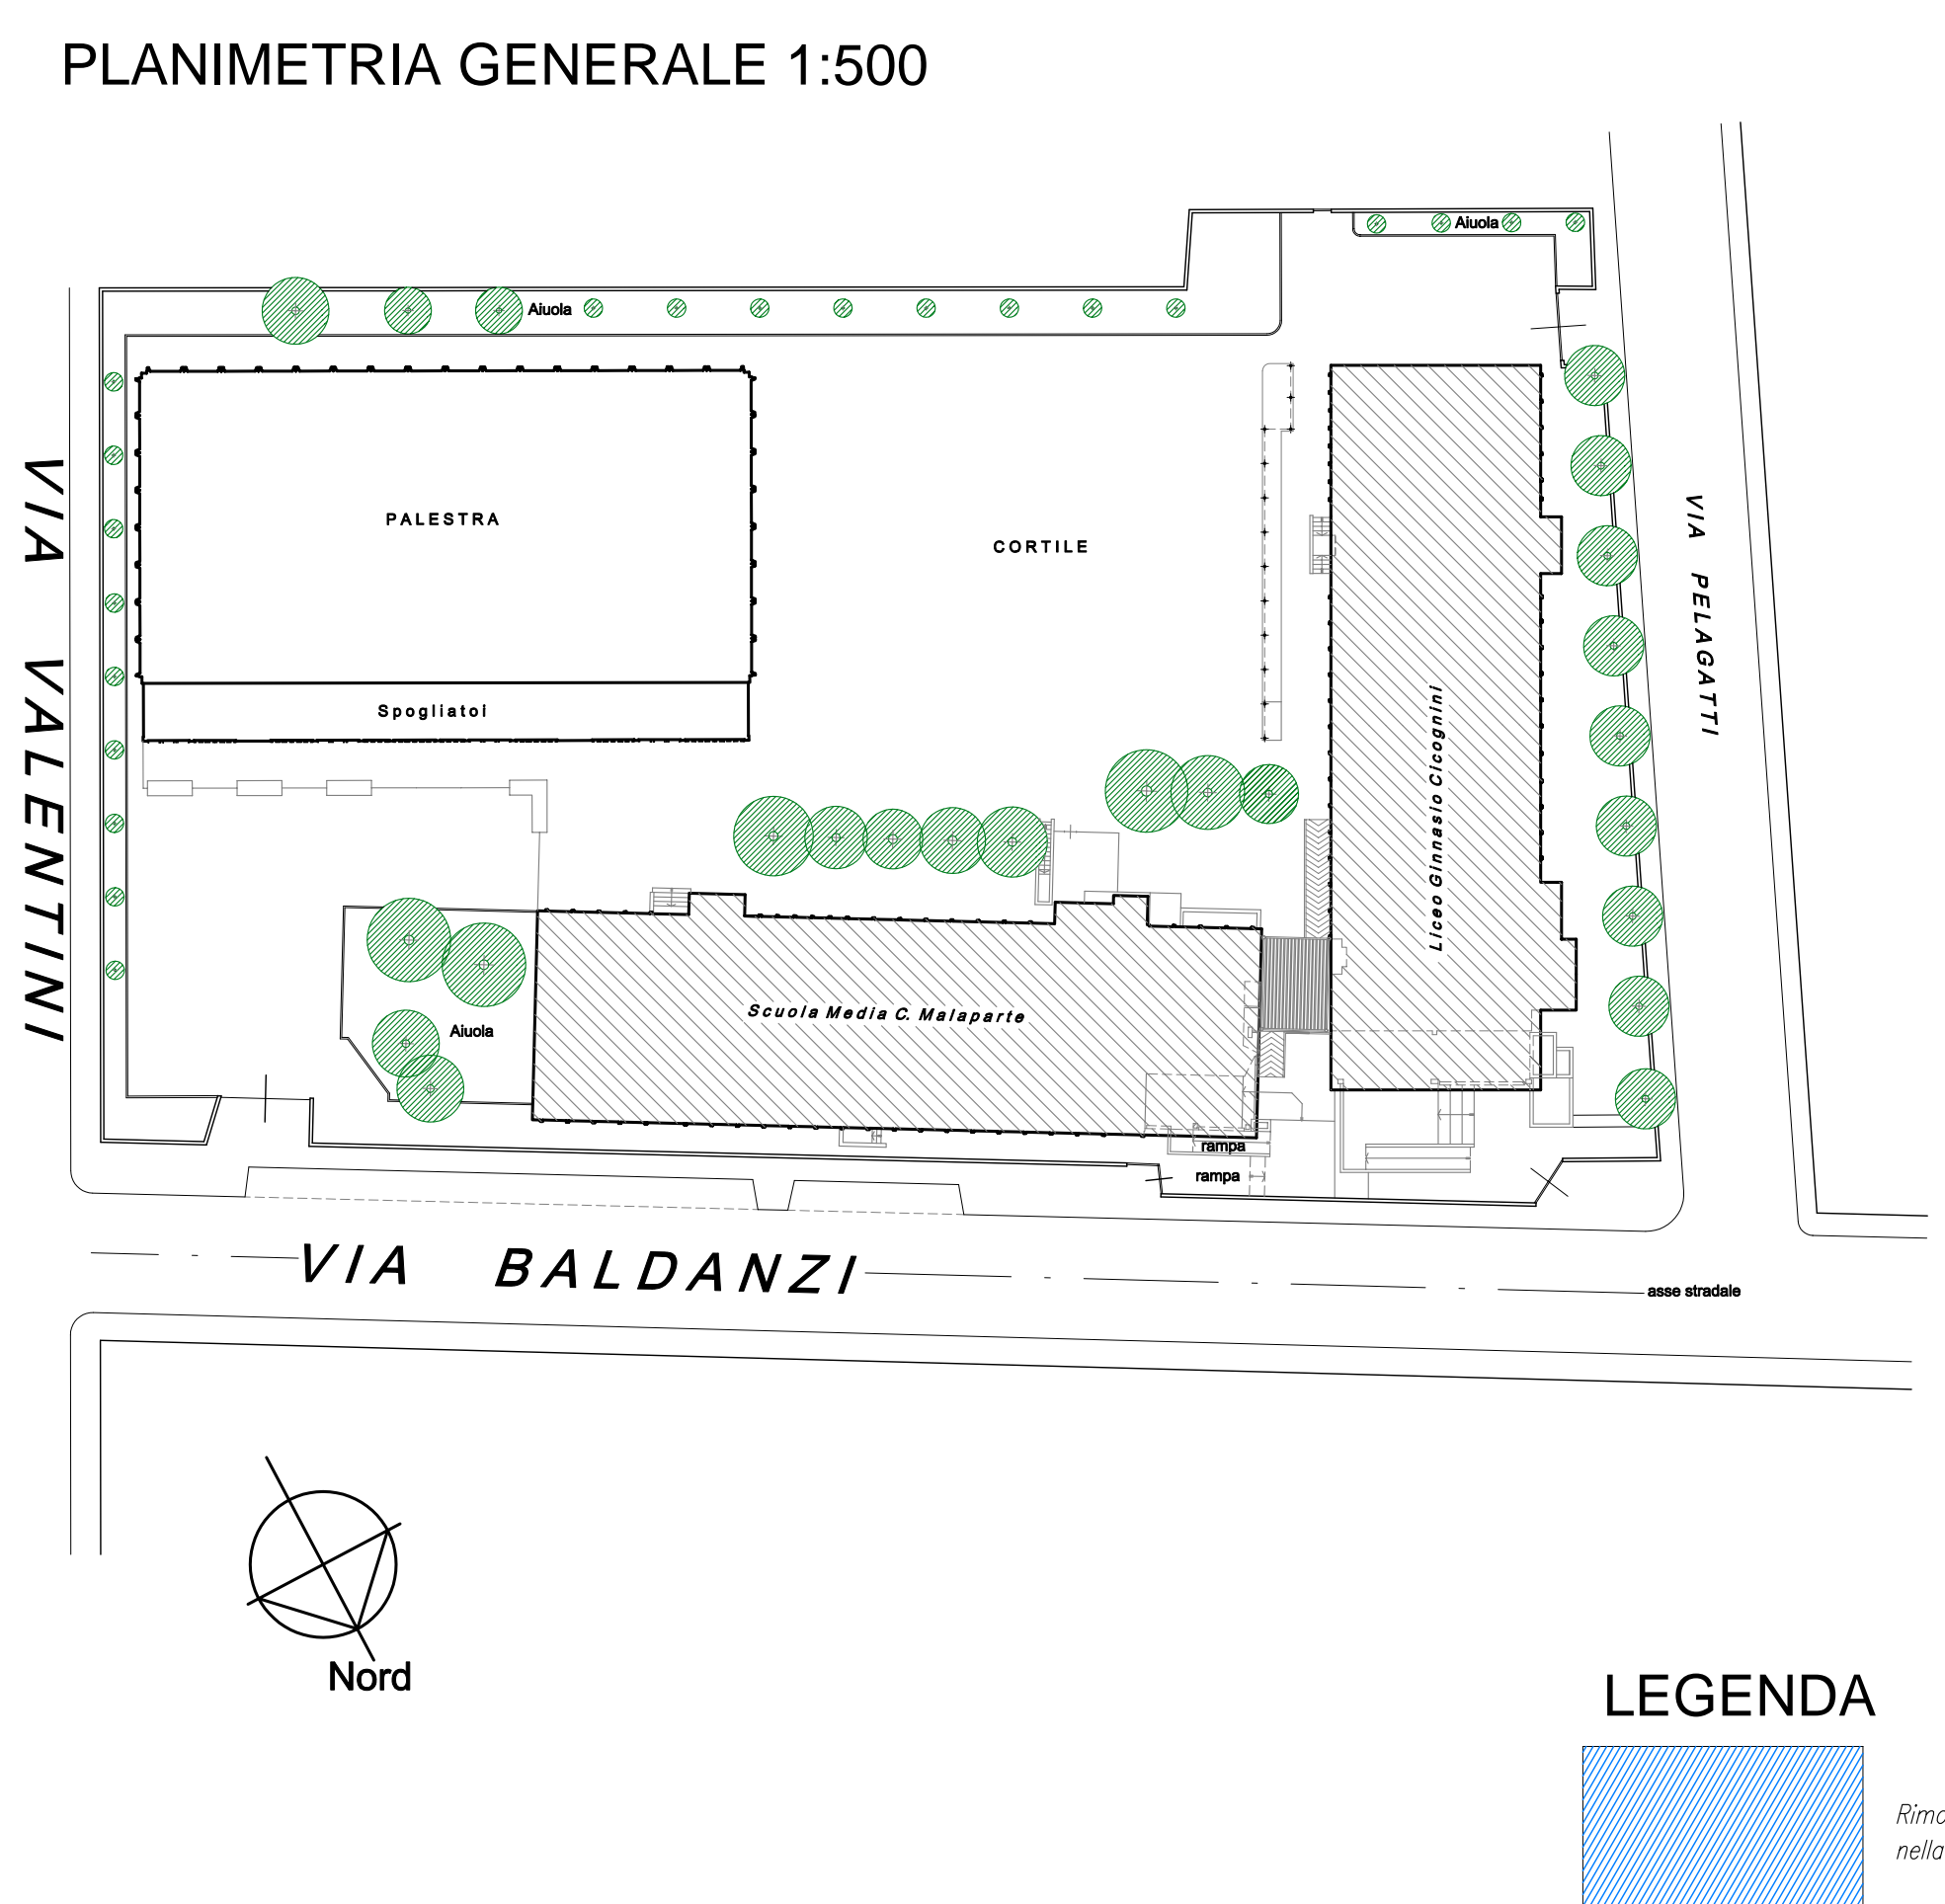
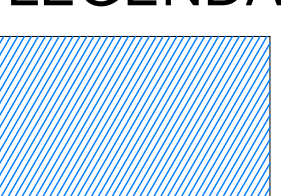


 <b>comune di PRATO</b>	
ASSESSORE AI LAVORI PUBBLICI	ENRICO GIARDI
SETTORE LL	EDLIZIA PUBBLICA - SERVIZIO LAVORI PUBBLICI
DIRIGENTE DI SETTORE	Ing. PAOLO BARTALINI
DIRIGENTE DEL SERVIZIO	Ing. PAOLO BARTALINI
CODICE FISCALE	84006890481
OGGETTO	SCUOLA MEDIA "C. MALAPARTE" E LICEO "F. CICOGNINI" ristrutturazione locale palestra e sistemazioni esterne per superamento barriere architettoniche
UBICAZIONE	VIA BALDANZI
FASE	PROGETTO ESECUTIVO
<b>unica</b>	
TAVOLA	PLANIMETRIA GENERALE PARTICOLARI ESECUTIVI
PROGETTISTA	Geom. Antonio Malenotti
COLLABORATORE	Geom. Matteo Cecchi
PROGETTISTA OPERE STRUTTURALI	
PROGETTISTA impianti elettrici	
PROGETTISTA impianti meccanici	
SCALA	1:500 - 1:200 - 1:50 - 1:20 - 1:10
DATA	APRILE 2008
© Copyright Comune di Prato - vietata la riproduzione anche parziale	

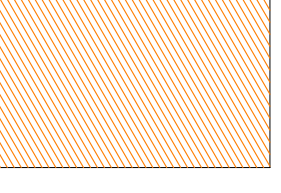

**PIANTA INDICAZIONE INTERVENTI - SCALA 1:200**

**LEGENDA**

-  Rimozione della pavimentazione in gomma esistente nella palestra e posa in opera di nuova pavimentazione in gomma
-  Ripristino della pavimentazione esterna mediante la rimozione dell'attuale asfalto e rifacimento della pavimentazione in materiale sintetico (NON OGGETTO DEL PRESENTE APPALTO)

