
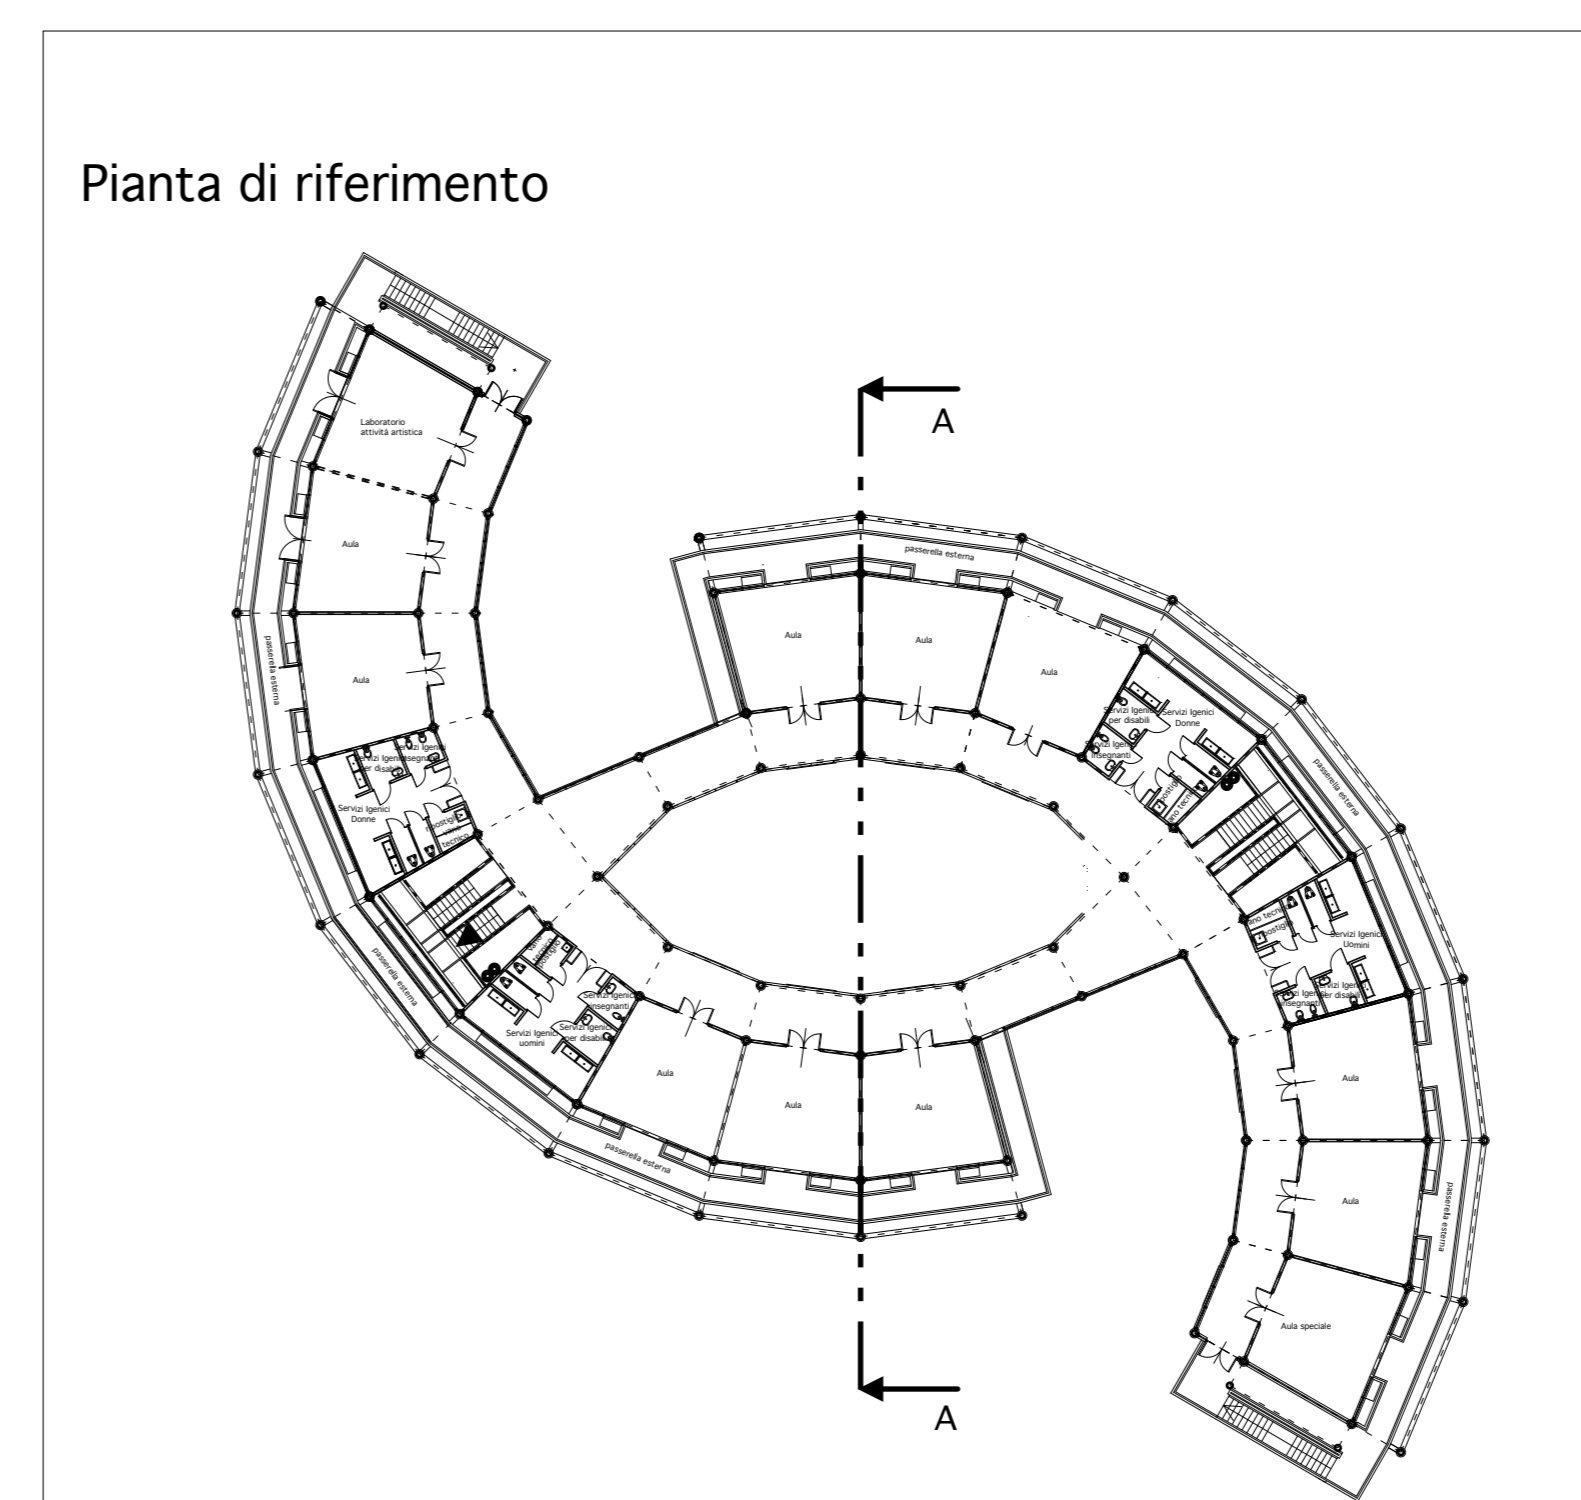
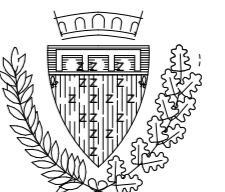


Sezione A- A

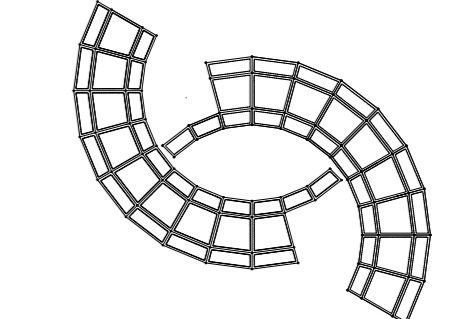

scala 1 : 400

 <p>COMUNE DI PRATO SETTORE EDILIZIA PUBBLICA SERVIZIO LAVORI PUBBLICI</p>		
<p>SCUOLA MEDIA INFERIORE MALISETI - NARNALI - IL GUADO Via Isola di Lero Progetto esecutivo delle opere di completamento 2° Lotto</p> 		
TAVOLA	Sezione Trasversale A-A	
A10		
ASSESSORE	Gerardina Cardillo	
DIRIGENTE LAVORI PUBBLICI	Ing. Paolo Bartalini	
PROGETTISTA OPERE ARCHITETTONICHE	Arch. Marco Meozzi	
PROGETTISTA ESECUTIVO OPERE ARCHITETTONICHE 2° LOTTO	Ing. Paolo Bartalini Collaboratori: Geom. Dario Eleni-Geom. Michele Faranda	
PROGETTISTA IMPIANTI MECCANICI ED ELETTRICI	Ing. Franco Ceccoli Collaboratore: per. ind. Lorenzo Torrini	
SCALA	DATA	REVISIONE
1: 50	GIUGNO 2008	
<small>Il presente elaborato non può essere riprodotto o copiato senza Ns. preventiva autorizzazione</small>		