Scala 1:200

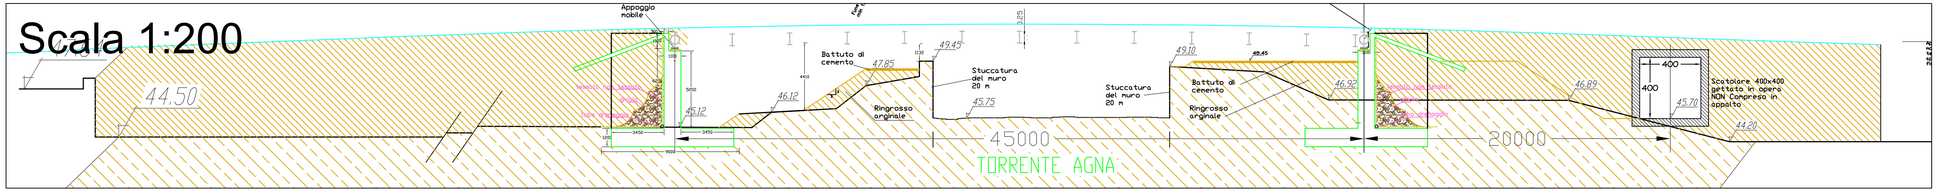

Scala 1:200

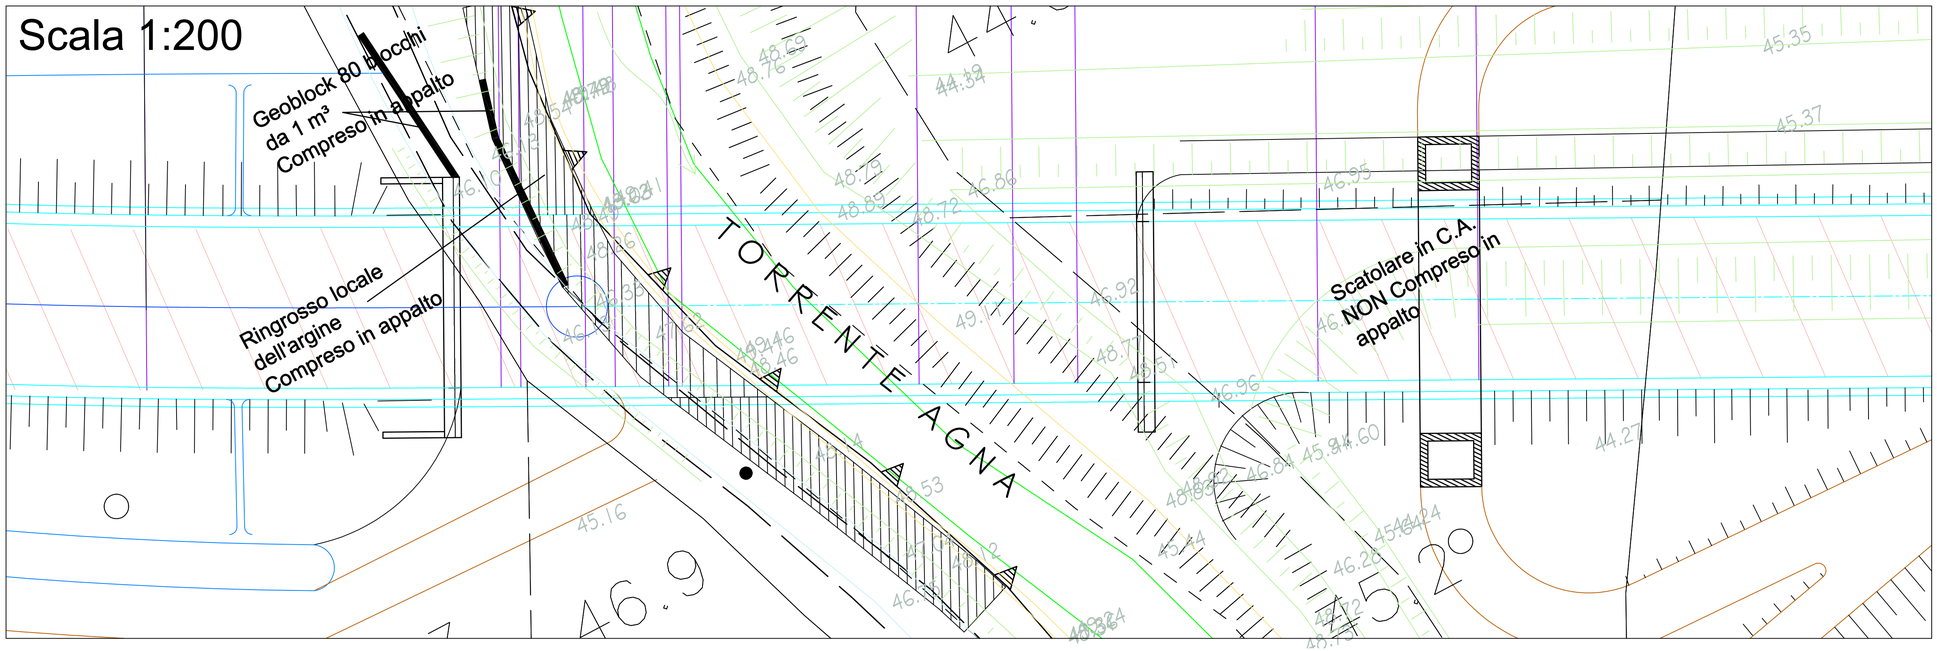

Scala 1:100

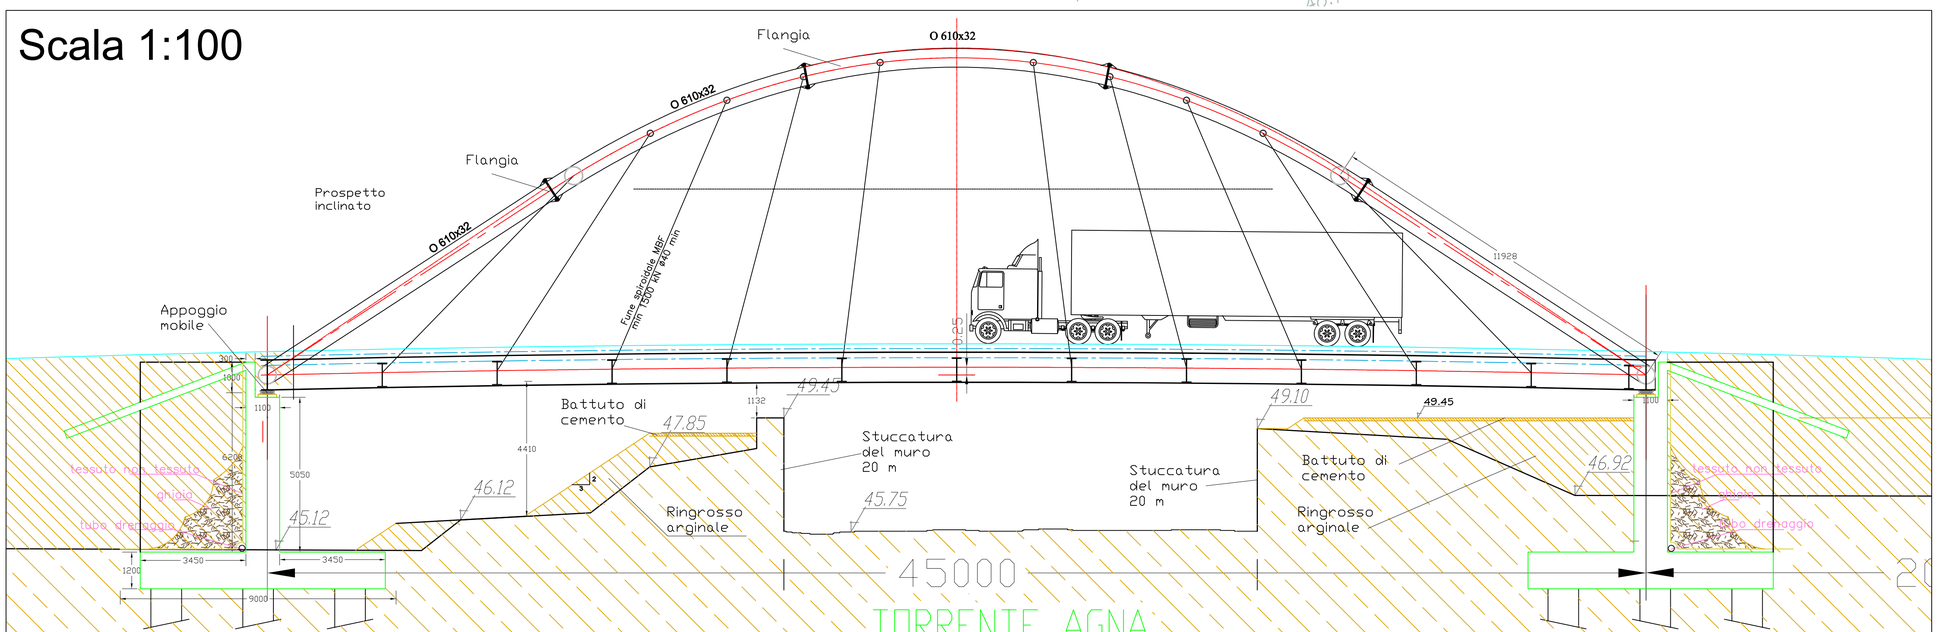

Prospetto scala 1:100

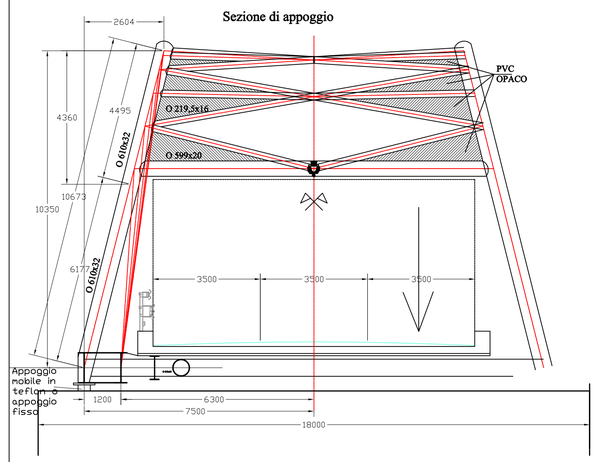

COMUNE DI PRATO

AREA "W"
Opere Pubbliche e Ambiente

SISTEMA INFRASTRUTTURALE DELL'AREA METROPOLITANA

-Completamento 2° tangenziale di Prato e connessione ai comuni limitrofi
-Opere di riequilibrio ambientale

OGGETTO: Ponte torrente AGNA
Lotto 3
Pianta e prospetto

PROGETTO ESECUTIVO

PROGETTISTI:

Ing. FRASCONI Lorenzo -Comune di Prato-
Arch. GIUNTOLI Nicola -Comune di Quarrata-
Ing. IANNIELLO Aldo -Provincia di Prato-
Ing. MAZZONI Paolo -Provincia di Pistoia-
Ing. MICILLO Maurizio -U.R.T.T. di Prato e Pistoia-

COLLABORATORI:

Ing. ADILARDI Alessandro
Ing. BARDAZZI Edoardo
Ing. MORGANTI Irene
Ing. NISTRI Alberto
Geom. CASTIGLIA Antonio
Geom. DONATI Simone
Geom. FALCINI Massimo
Geom. MELANI Chiara
Geom. MONASTRA Elisa

TAVOLA: 03.01.01

DATA: Giugno 2008