

COMUNE DI PRATO

AREA "W"

Opere Pubbliche e Ambiente

SISTEMA INFRASTRUTTURALE DELL'AREA METROPOLITANA

- Completamento 2° tangenziale di Prato e connessione ai comuni limitrofi
- Opere di riequilibrio ambientale

OGGETTO:

Ponte sul Rio Medancione
Modello 3D

PROGETTO ESECUTIVO

PROGETTISTI:

Ing. FRASCONI Lorenzo
-Comune di Prato-

Arch. GIUNTOLI Nicola
-Comune di Quarrata-

Ing. IANNIELLO Aldo
-Provincia di Prato-

Ing. MAZZONI Paolo
-Provincia di Pistoia-

Ing. MICILLO Maurizio
-U.R.T.T. di Prato e Pistoia-

COLLABORATORI:

Ing. ADILARDI Alessandro
Ing. NISTRI Alberto
Geom. FALCINI Massimo

Ing. BARDAZZI Edoardo
Geom. CASTIGLIA Antonio
Geom. MELANI Chiara

Ing. SANZO Francesco
Geom. DONATI Simone
Geom. MONASTRA Elisa

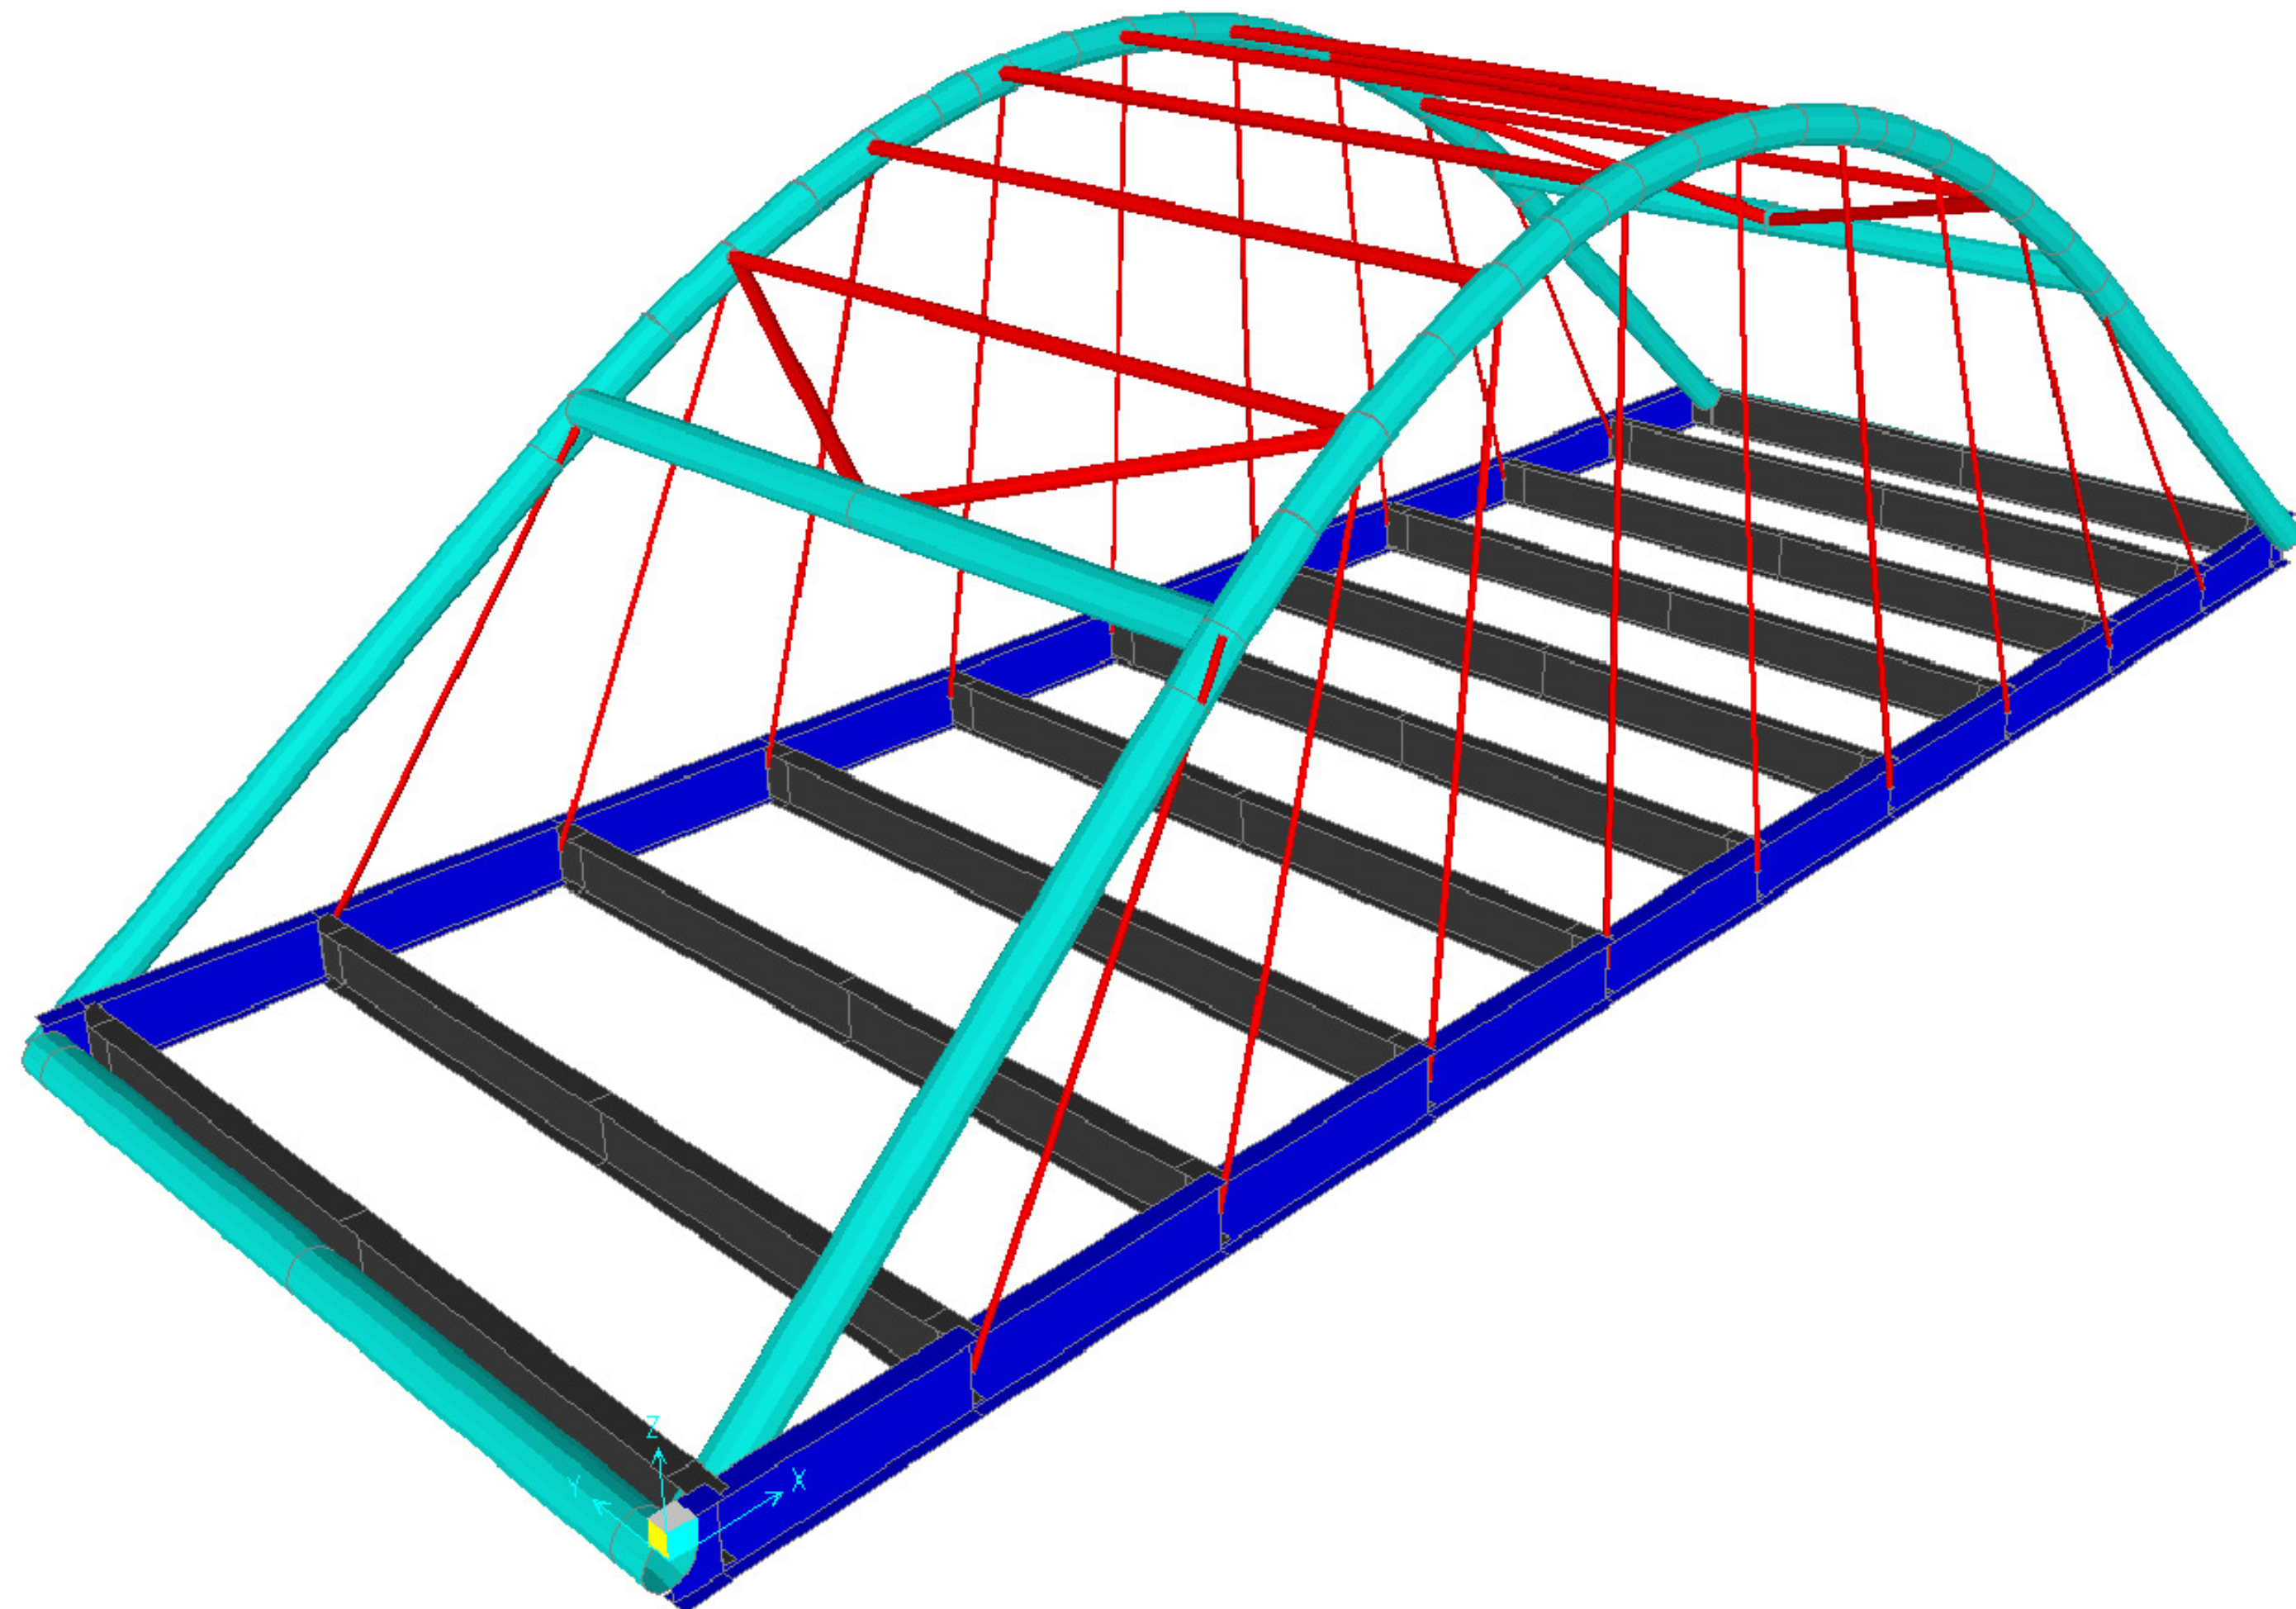


TAVOLA:

03.02.07

DATA:

Giugno 2008