

Progetto: Alloggi emergenza abitativa Schema arredamento Appartamenti n° 7-15-23-31		Oggetto Tavola: Pianta Schematica		Tavola: <div style="font-size: 2em; text-align: center;">5</div>
Ubicazione: Via Traversa del Crocifisso		Scala: 1:50	Codice:	Data: 09/2007
Proprietà: Comune di Prato		Assessore: Sig. Enrico Giardi	Il Progettista: Giuseppe Antenucci	Collaboratore:
Il Dirigente di Servizio: Dott. Massimo Nutini		Il Dirigente di Settore: Ing. Paolo Bartalini	Collaboratore:	Il Disegnatore: Giuseppe Antenucci

ELENCO ARREDI Appartamenti n° 7-15-23-31

Cucina: Tipo 2 - cod. K2

- Base con forno elettrico e piano cottura 60x60 a piastre elettriche
- Base sottolavello 90x60
- Lavello inox due vasche con miscelatore e accessori
- Base cassetiera 4 cassetti 60x60
- Colonna frigo 60x60xh. 210 circa
- Frigo combinato da incasso di classe "A"
- Jolly di finitura larg. circa cm. 7,5
- Top di completamento del piano lavoro circa cm. 285
- Pensile con cappa aspirante/filtrante 60x51xh. 81 circa
- Pensile scolapiatti 90x35xh.96 circa
- Pensile 60x35xh.96 circa

Pranzo Soggiorno Ingresso:

- Armadio letto matrimoniale
- Armadio 6 ante in legno laminato cm.135x60xh.245
- Tavolo da pranzo in legno laminato cm. 90x90
- n° 4 sedie per tavolo da pranzo
- Poltrona letto


Bagno:

- Pensile specchio - cod. SB

Corpi illuminanti:

- Apparecchio illuminante - cod. D30 quantita n° 2
- Apparecchio illuminante - cod. D40 quantita n° 2

N.B.
 - Il Top di finitura del piano lavoro della cucina deve essere in legno laminato antigraffio dello spesso di cm. 4.

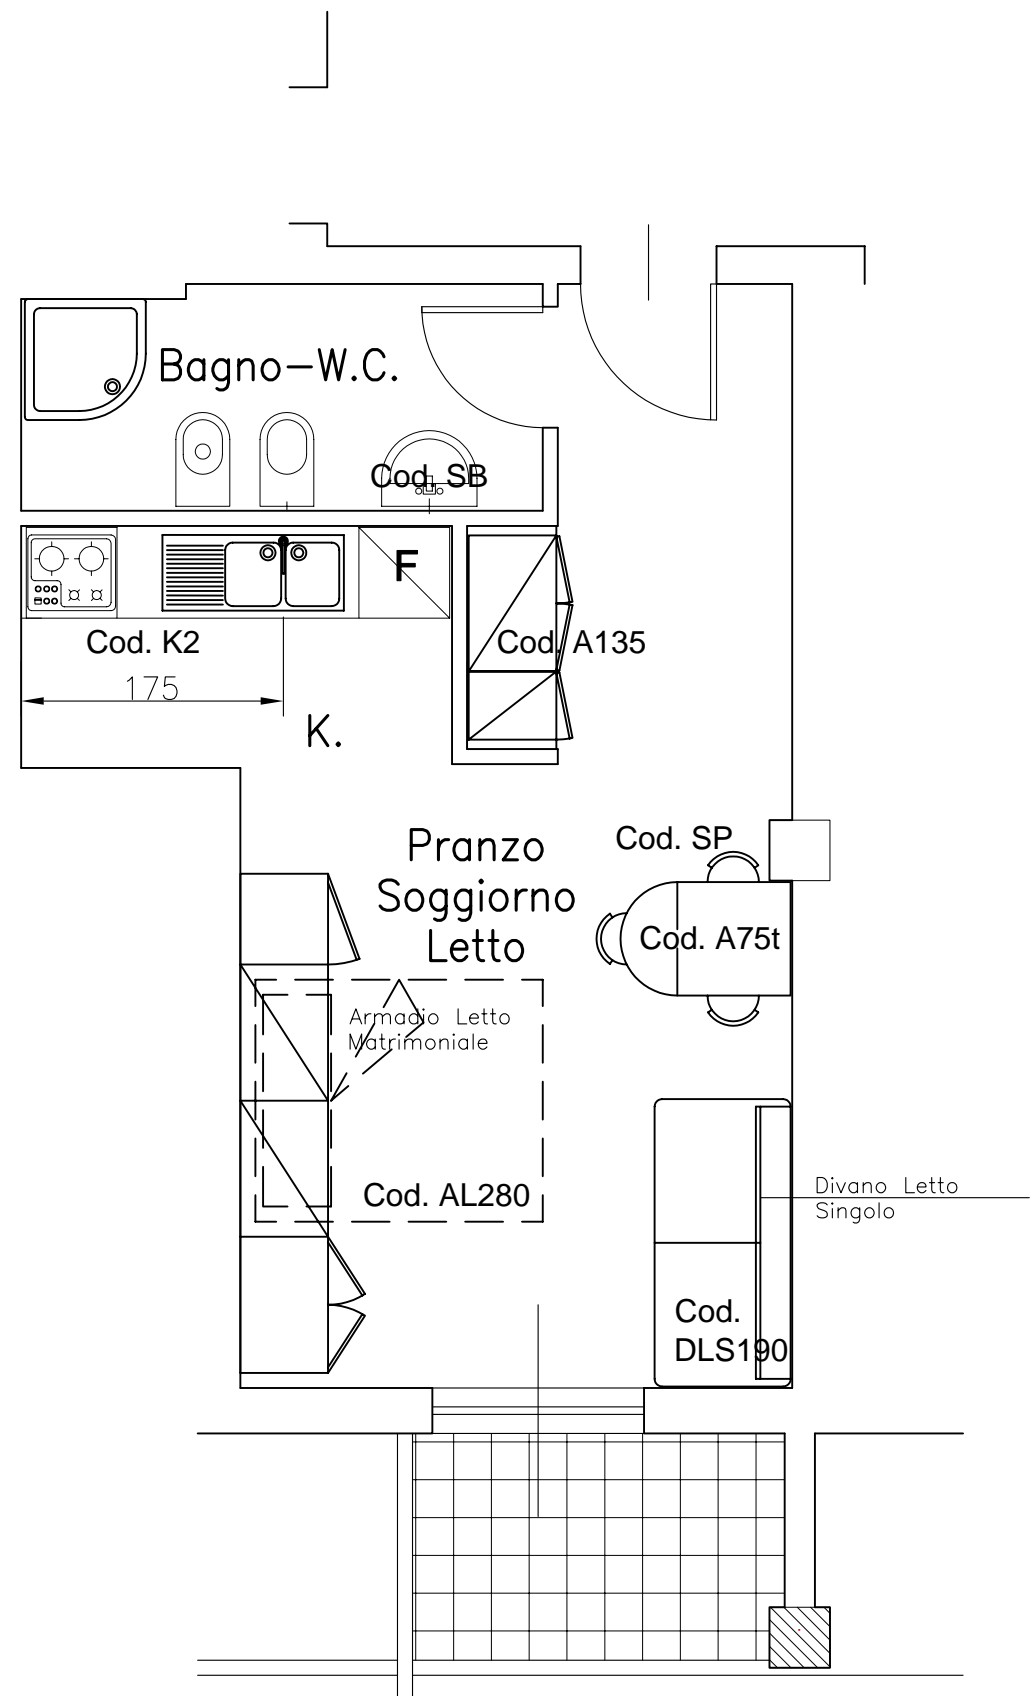

PIANTA Scala 1:50