

 comune di PRATO		SETTORE EDILIZIA PUBBLICA SERVIZIO PATRIMONIO PRATO - Piazza Mercatale, 31 - Tel. 0574 1836614 Fax 0574 1836610		
Progetto: Alloggi emergenza abitativa Schema arredamento Appartamenti n° 5-13-21-29		Oggetto Tavola: Pianta Schematica		Tavola: <div style="font-size: 2em; font-weight: bold; text-align: center;">7</div>
Ubicazione: Via Traversa del Crocifisso		Scala: 1:50	Codice:	Data: 09/2007
Proprietà: Comune di Prato		Assessore: Sig. Enrico Giardi	Il Progettista: Giuseppe Antenucci	Collaboratore:
Il Dirigente di Servizio: Dott. Massimo Nutini		Il Dirigente di Settore: Ing. Paolo Bartalini	Collaboratore:	Il Disegnatore: Giuseppe Antenucci

ELENCO ARREDI Appartamenti n° 5-13-21-29

Cucina: Tipo 3 - cod. K3

- Colonna Frigo 60x60x h.210
- Frigo combinto da incasso di classe "A"
- Mobile base angolare 90x60
- Mobile base Sottolavello 90x60
- Lavello inox 2 vasche con miscelatore e accessori
- Mobile base cassettiera 30x60
- Mobile base con forno elettrico da incasso 60x60 e piano cottura a piastre elettriche
- Jolly di finitura larg. circa cm. 10
- Top di completamento del piano lavoro a "L" di circa cm. (250x60)+(30x60)
- Cappa aspirante/filtrante 60x51xh. 81 circa
- N° 2 Pensili 30x35xh.96 circa
- Pensile scolapiatti 90x35xh.96 circa
- Pensile angolare 60x60x prof.35xh.96 circa

Pranzo Soggiorno Ingresso:

- Mobile Soggiorno a schema fisso 255x60x(30)
- Divano letto 2 posti
- Armadio guardaroba larg. cm. 90
- Tavolo da pranzo in legno laminato cm. 90x90
- n° 4 sedie per tavolo da pranzo

Camera:

- Camera matrimoniale - cod. LM

Bagno:


- Pensile specchio - cod. SB

Corpi illuminanti:

- Apparecchio illuminante - cod. D30 quantità n° 2
- Apparecchio illuminante - cod. D40 quantità n° 3

N.B.

- Il Top di finitura del piano lavoro della cucina deve essere in legno laminato antigraffio dello spesso di cm. 4.

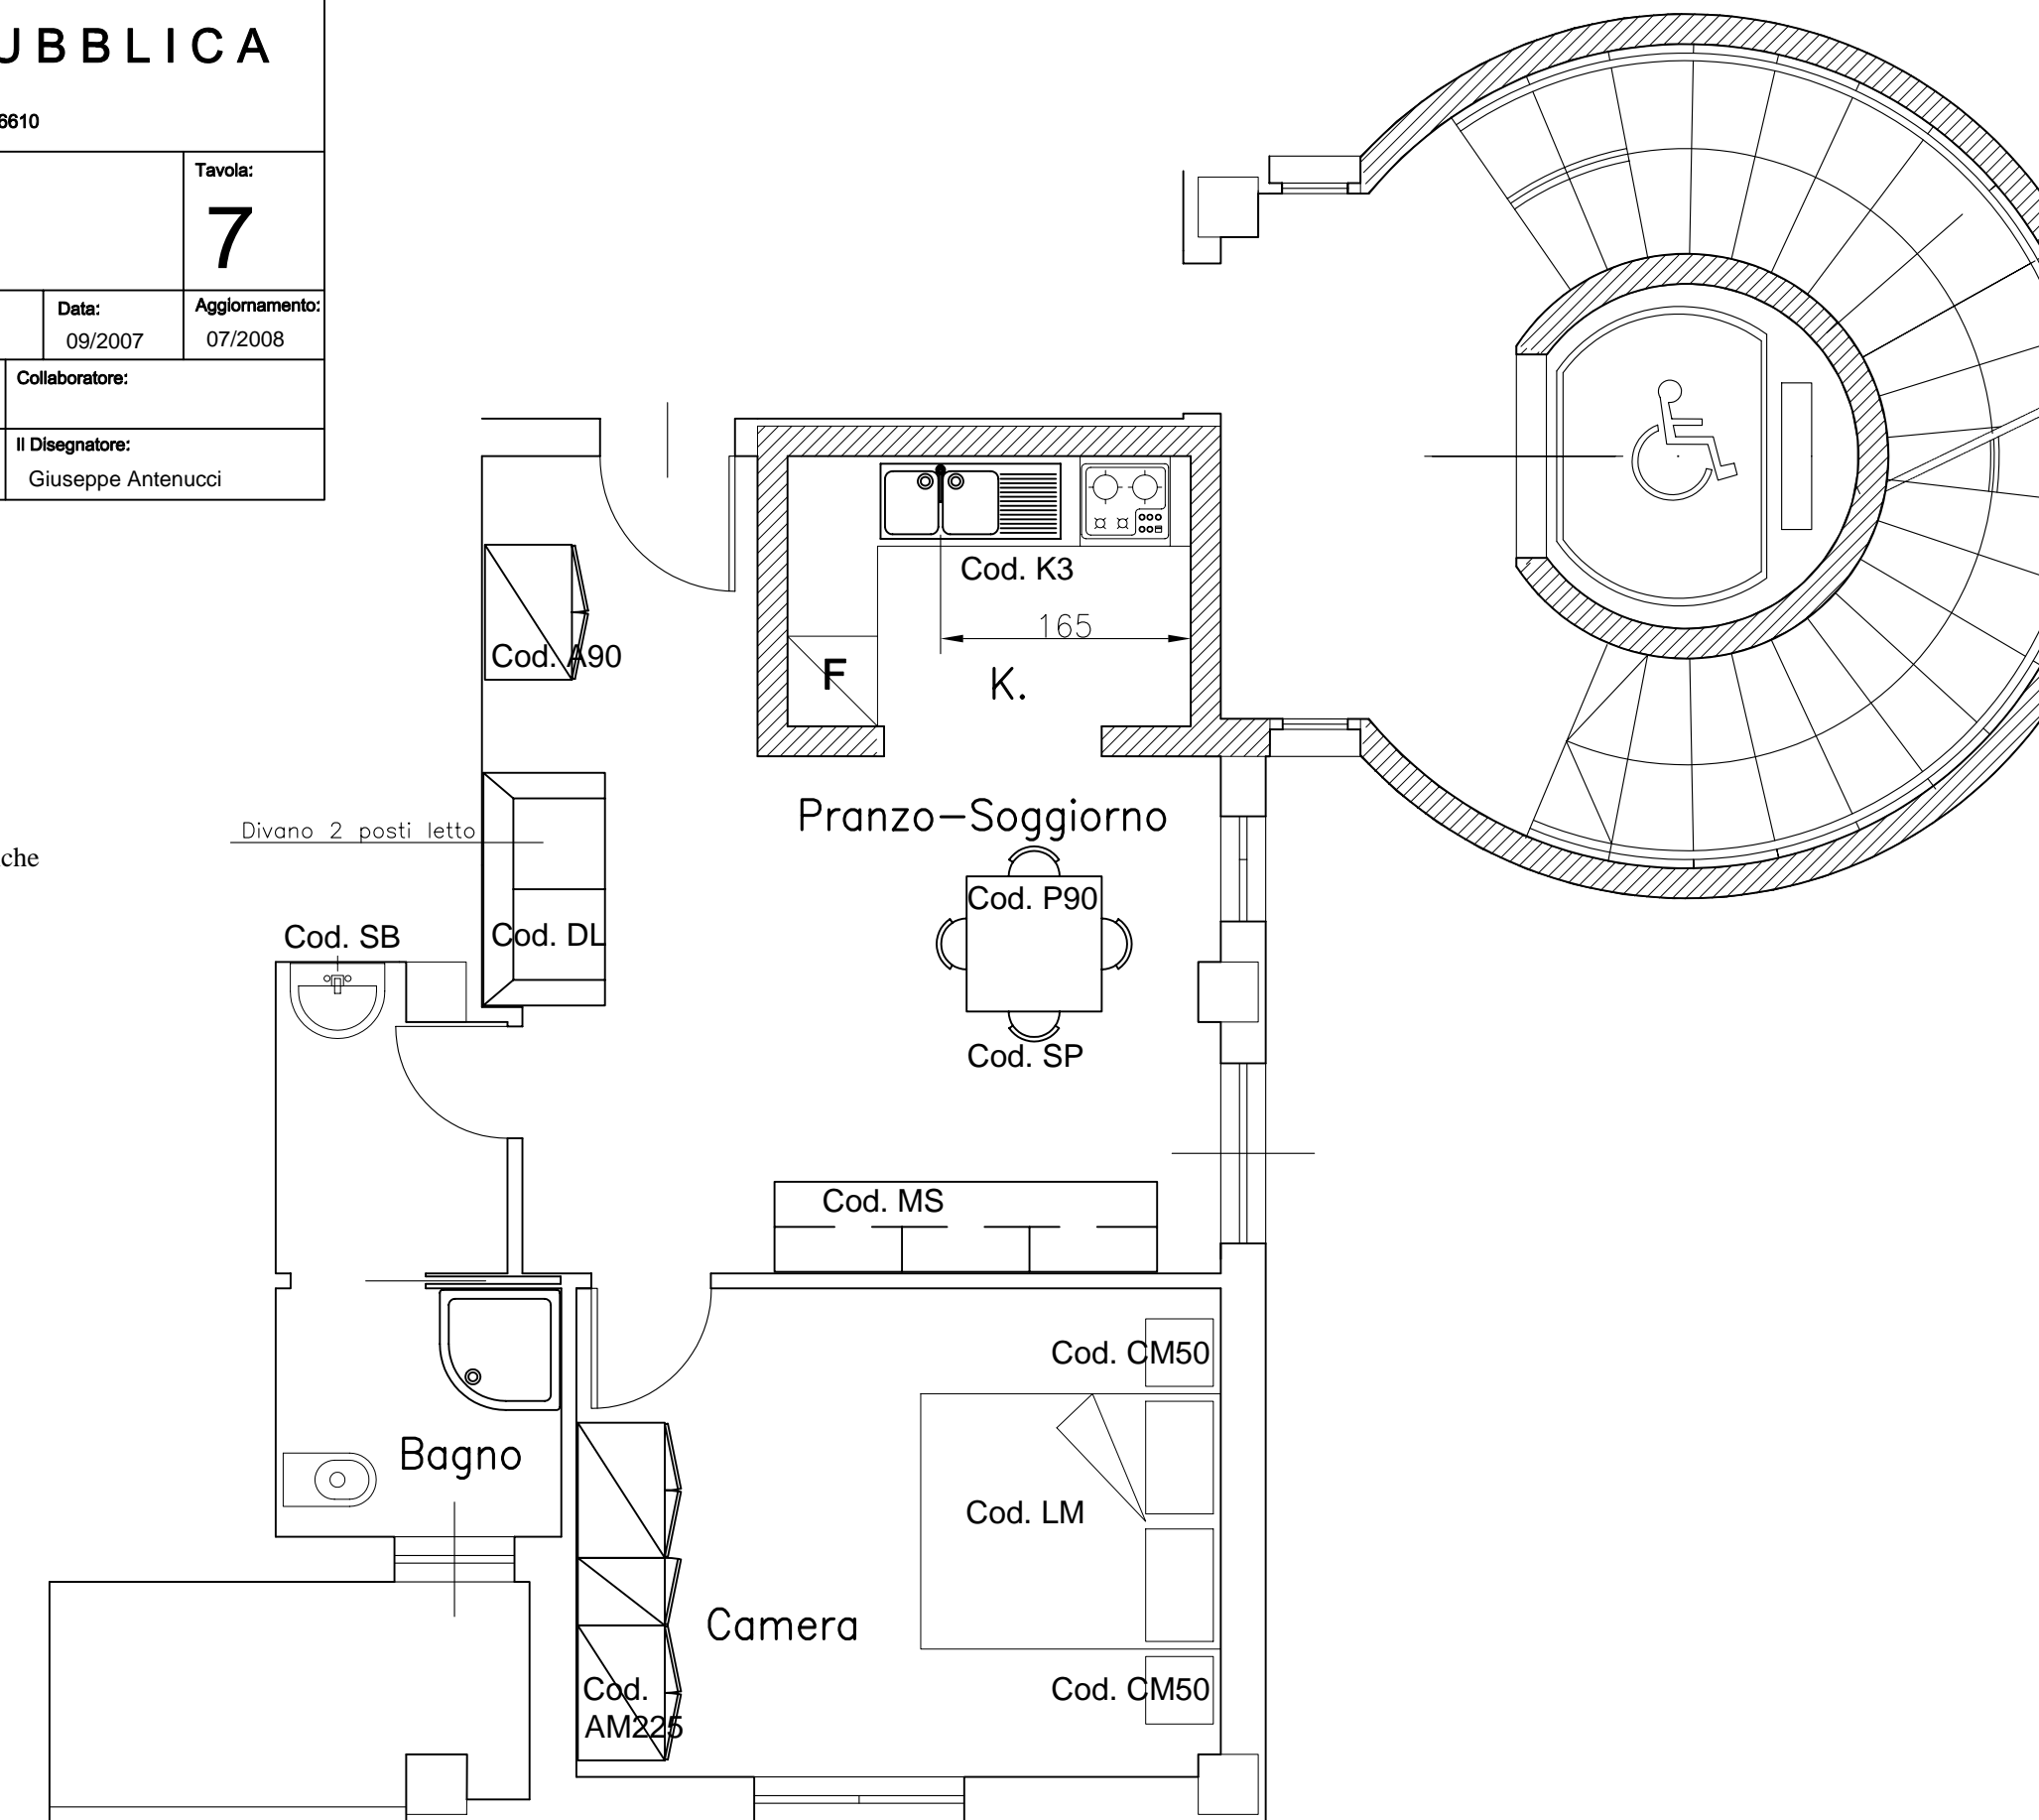

PIANTA Scala 1:50