comune di
PRATO

ASSESSORE AI LAVORI PUBBLICI	GERARDINA CARDILLO
SETTORE EDILIZIA PUBBLICA	SERVIZIO LAVORI PUBBLICI
DIRIGENTE DI SETTORE	Ing. PAOLO BARTALINI
DIRIGENTE DEL SERVIZIO	Ing. PAOLO BARTALINI
CODICE FISCALE	84006890481
OGGETTO	SCUOLA MEDIA "BURICCHI" COMPLETAMENTO DELLA RISTRUTTURAZIONE MEDIANTE SOSTITUZIONE DEGLI INFISSI
UBICAZIONE	VIA GALCIANESE, 20
FASE	PROGETTO ESECUTIVO
ELABORATO **PS.01**	LAYOUT DI CANTIERE
COORDINATORE DELLA SICUREZZA IN FASE DI PROGETTAZIONE	Ing. Pierluigi Betti
COORDINATORE DELLA SICUREZZA IN FASE DI ESECUZIONE	Ing. Pierluigi Betti
DATA	AGOSTO 2008

© Copyright Comune di Prato - vietata la riproduzione anche parziale

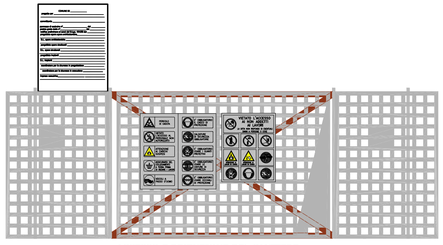

ACCESSO E RECINZIONE DEL CANTIERE

— LEGENDA CARTELLI DI CANTIERE —

- Cartello di cantiere con indicazioni di appalto
- Cartello di pericolo generico per presenza del cantiere
- Cartello di avviso di presenza del cantiere per modalità di accesso alla viabilità interna e moderazione velocità a 20km/h
- Cartello di divieto di accesso ai non addetti ai lavori e prescrizioni minime di sicurezza per l'accesso per gli addetti ai lavori
- Cartello per postazione di prontosoccorso di cantiere

- ***altezza 2.00 m*** — ***RECINZIONE REMOVIBILE IN RETE METALLICA AD ELEMENTI PREFABBRICATI CON BASI IN CEMENTO; TEMPORANEA PER LA DURATA DELLA LAVORAZIONE***
- ***altezza 1.20 m*** — ***TRANSENNA DI PROTEZIONE (da disporre ove indicato)***
- ***altezza 1.20 m*** — ***PARAPETTO DI PROTEZIONE (da disporre laddove il dislivello è >2.00 m, o ove espressamente indicato)***
- ***ILLUMINAZIONE DEL CANTIERE***
- ***QUADRI ELETTRICI*** — ***ESTINTORE***
- ***PUNTI DI ANCORAGGIO***
- ***TRABATTELLO*** — ***PONTEGGIO***

NOTA 1: PRIMA DI PROCEDERE ALLE LAVORAZIONI SI DOVRA' RECINTARE LA ZONA INTERESSATA CON RETE H=2.00 m E BASETTE IN CEMENTO

NOTA 2: LE PORTE INTERNE SARANNO SOSTITUITE/REALIZZATE CON L'AUSILIO DI TRABATTELLI PREVIA REALIZZAZIONE DI RECINZIONE (TRANSENNE)

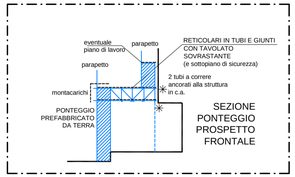

SEZIONE PONTEGGIO PROSPETTO FRONTALE

PIANTA PIANO INTERRATO

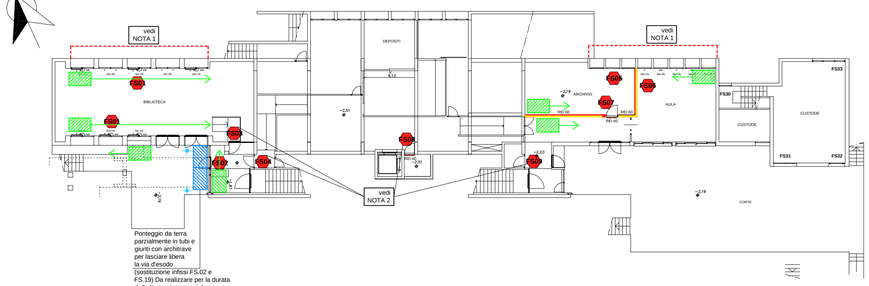

Ponteggio da terra parzialmente in tubi e giunti con architrave per lasciare libera la via d'esodo (sostituzione infissi FS.02 e FS.19) Da realizzare per la durata della lavorazione e poi da smontare

PART. BIBLIOTECA

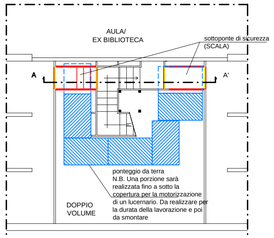

PIANTA PIANO PRIMO - STATO SOVRAPPOSTO
SCALA 1:100

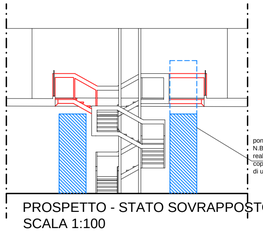

PROSPETTO - STATO SOVRAPPOSTO
SCALA 1:100

Facciata lato NORD

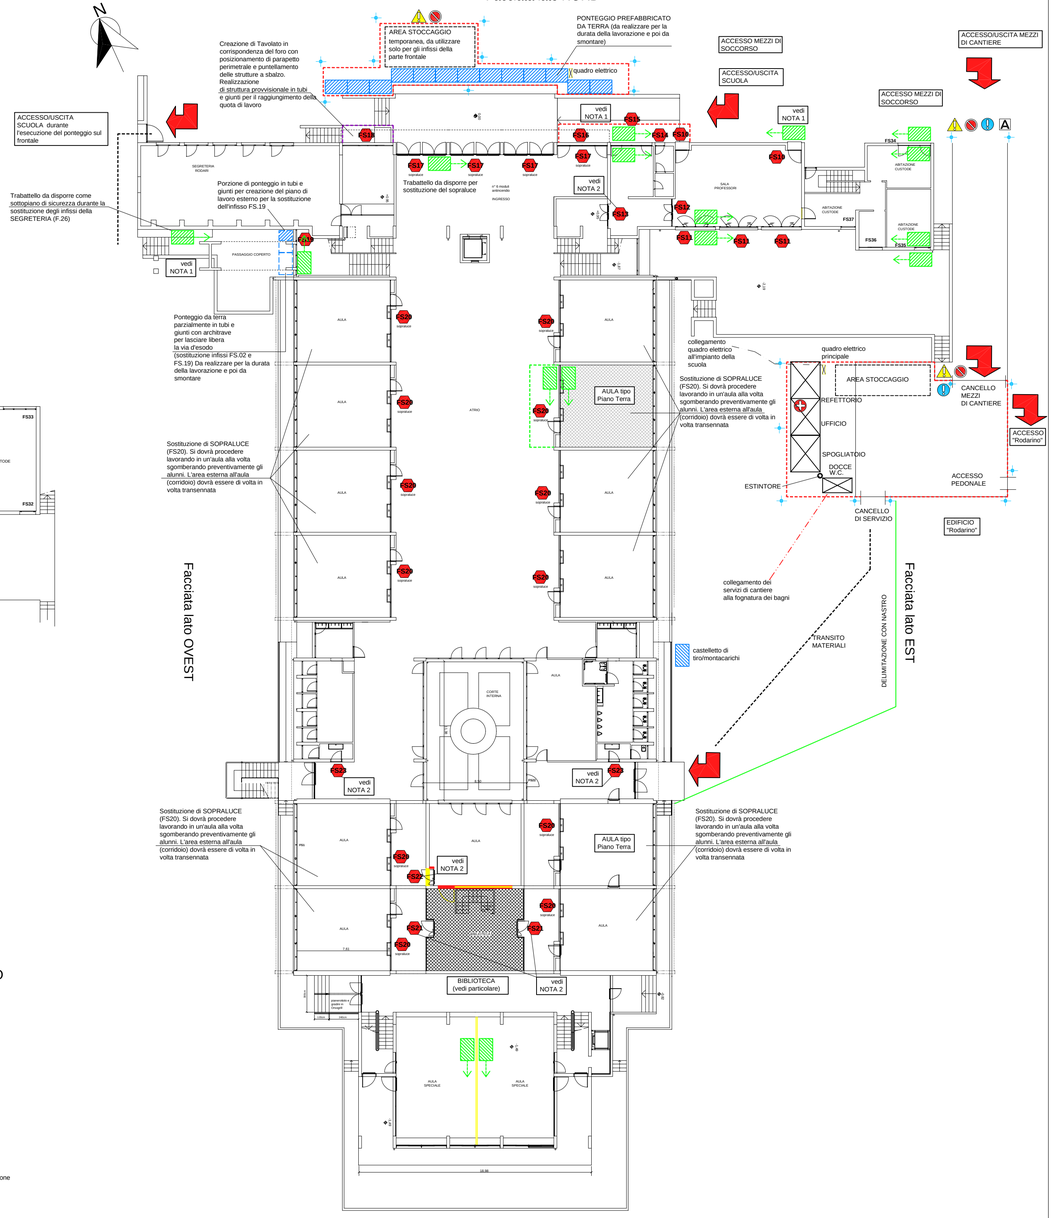

PIANTA PIANO TERRA