

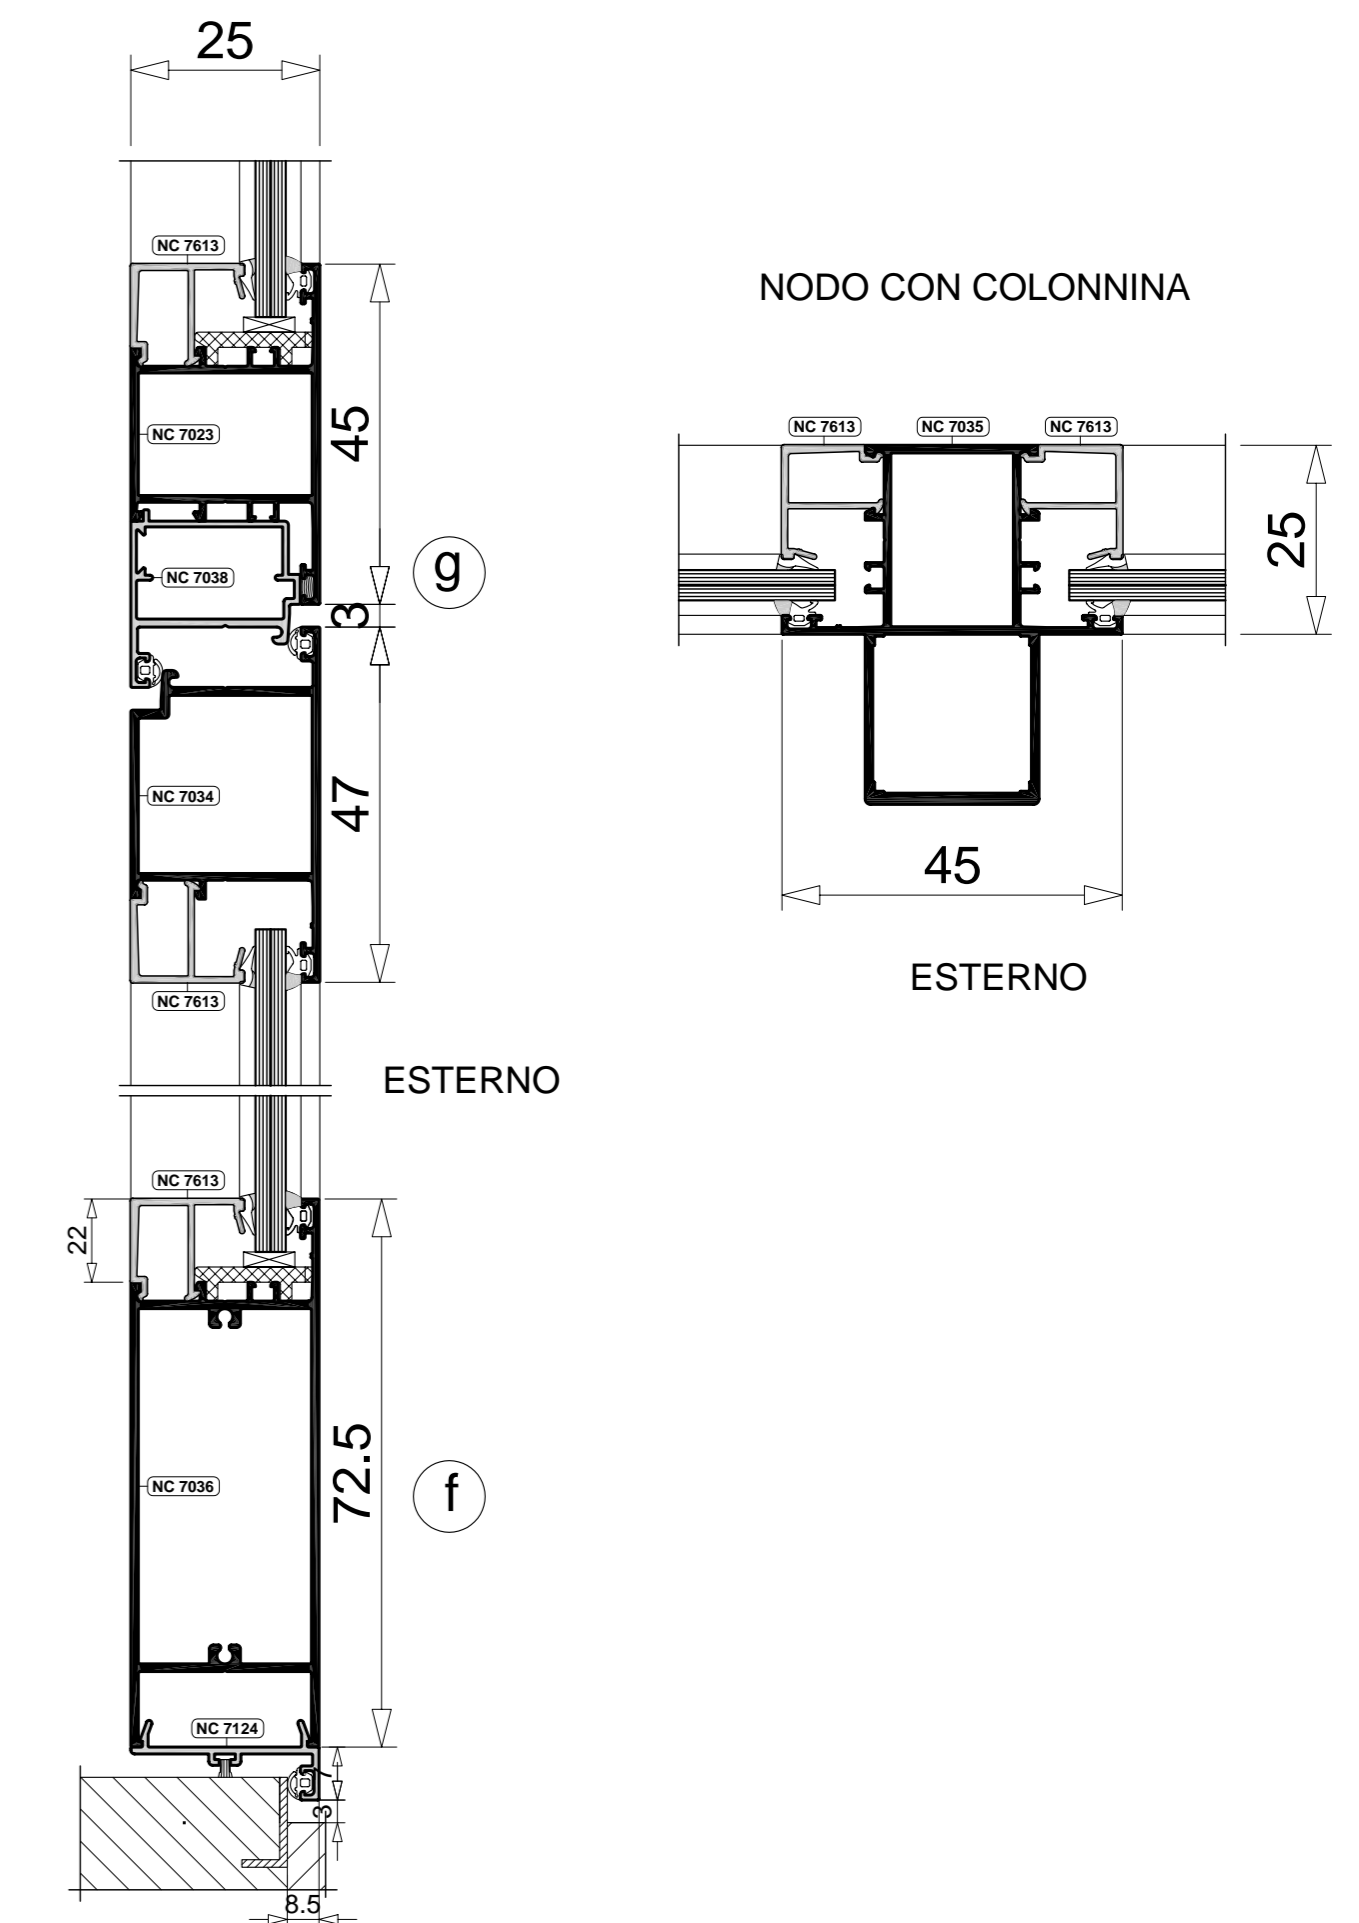
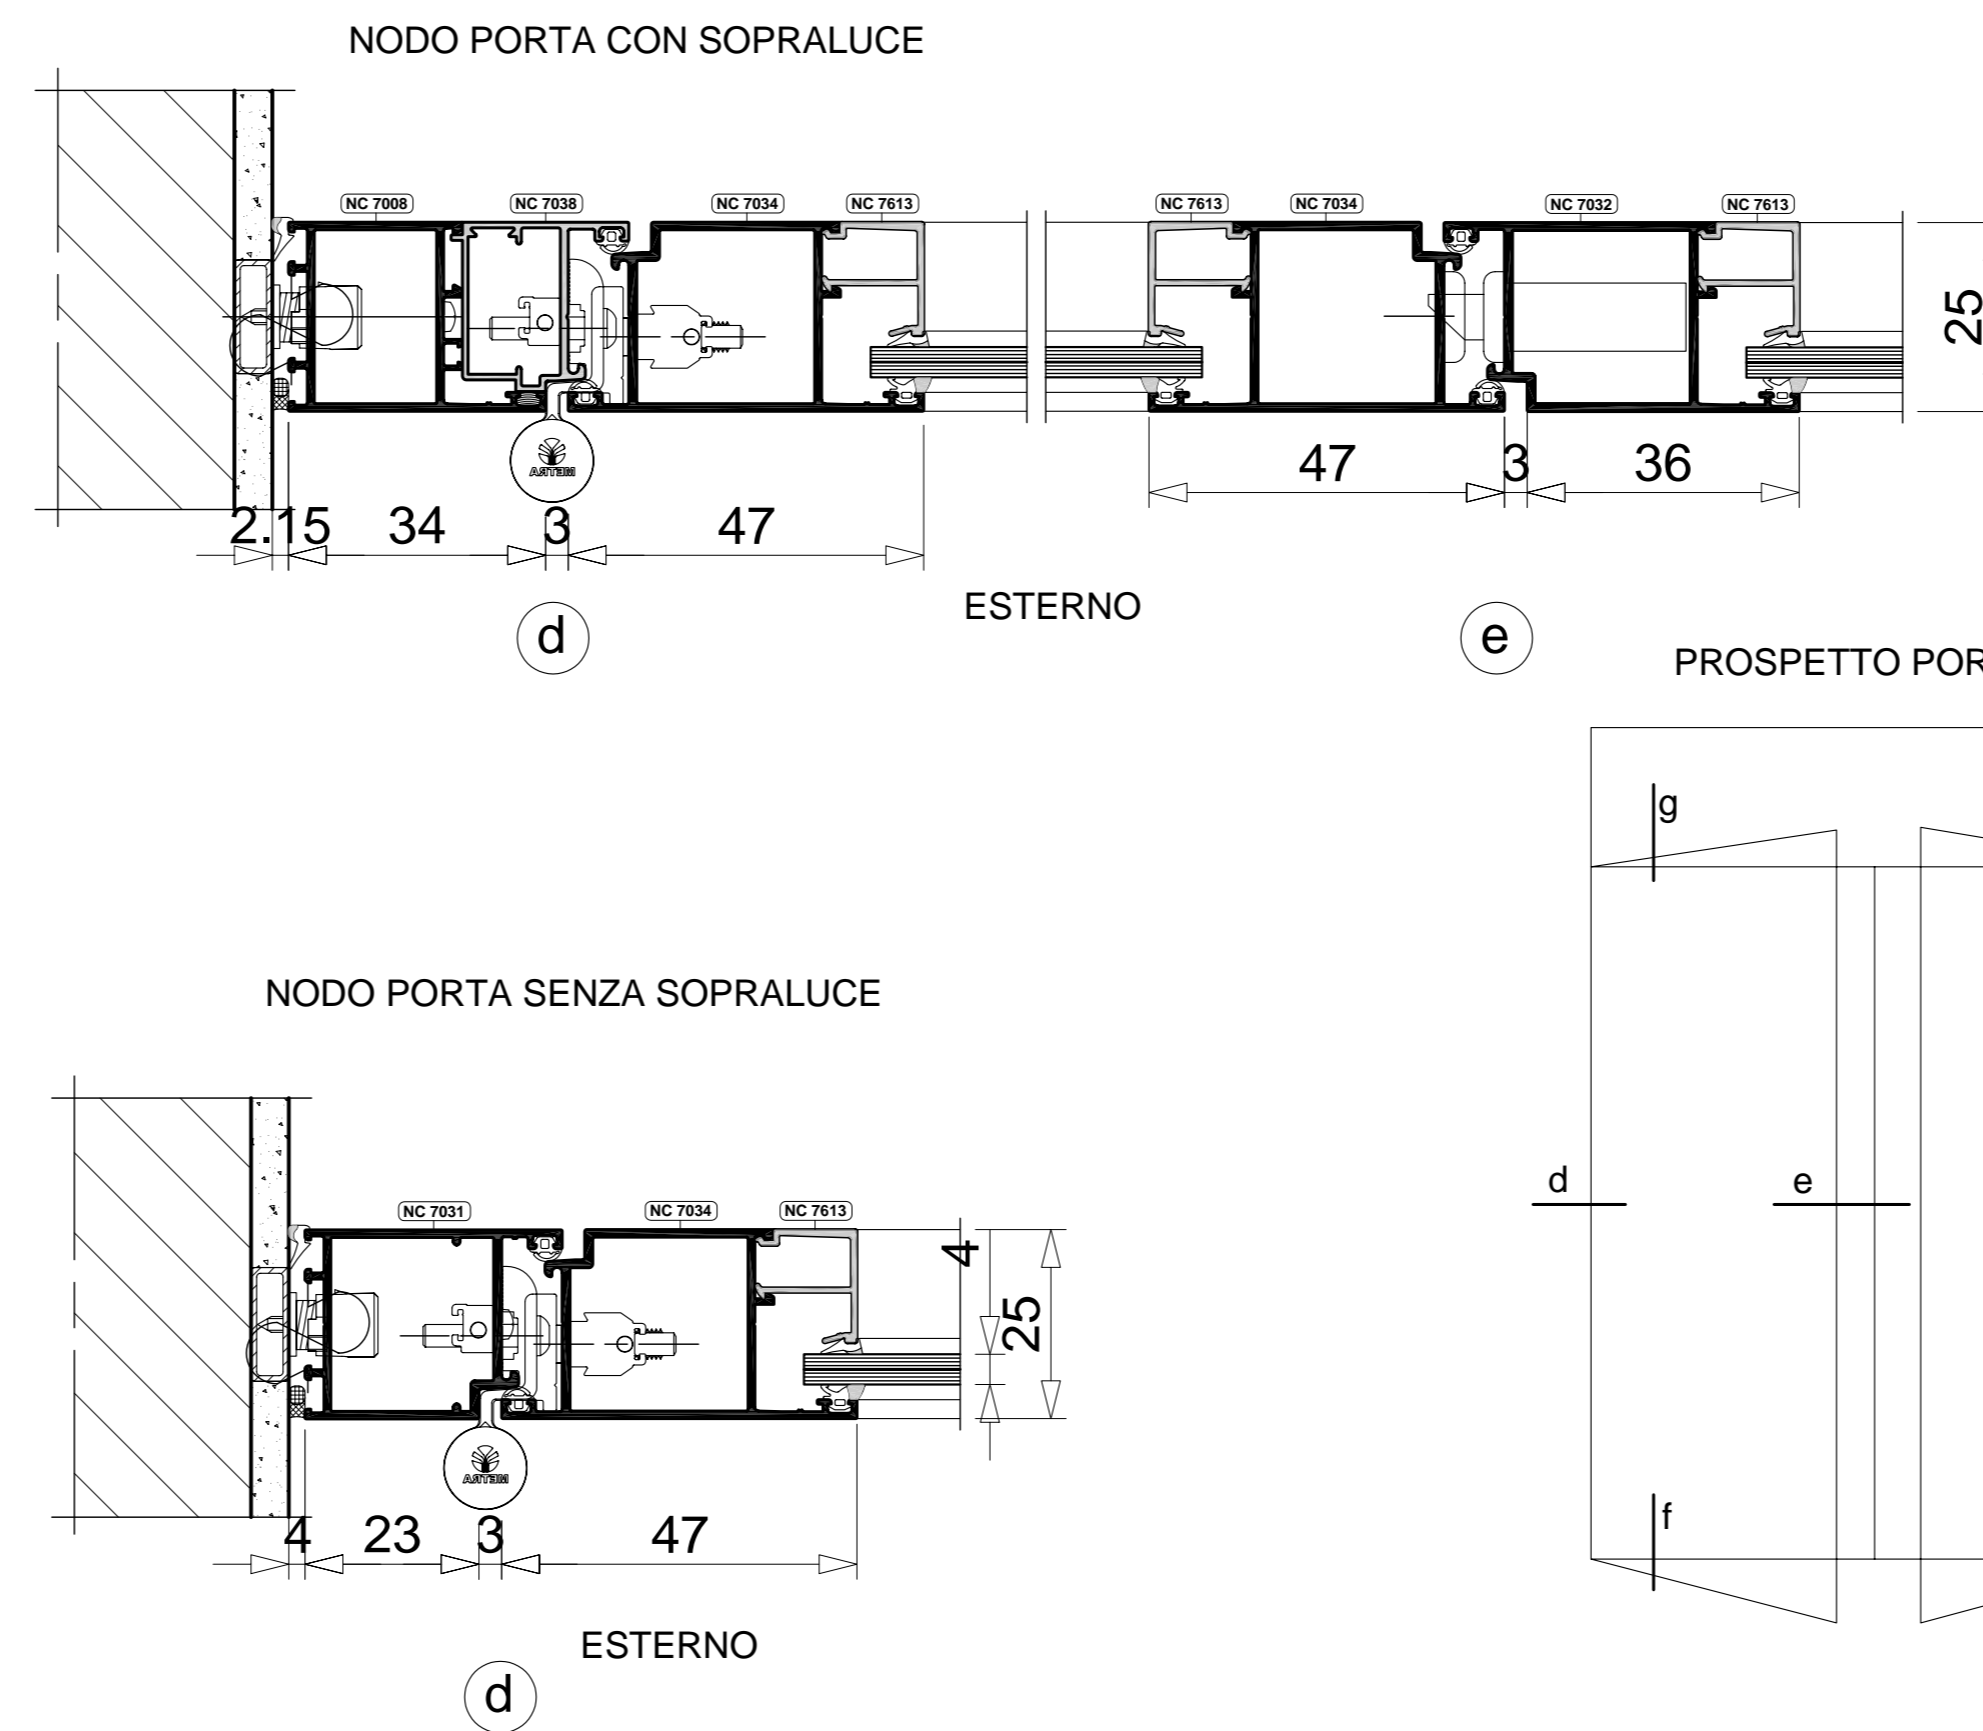
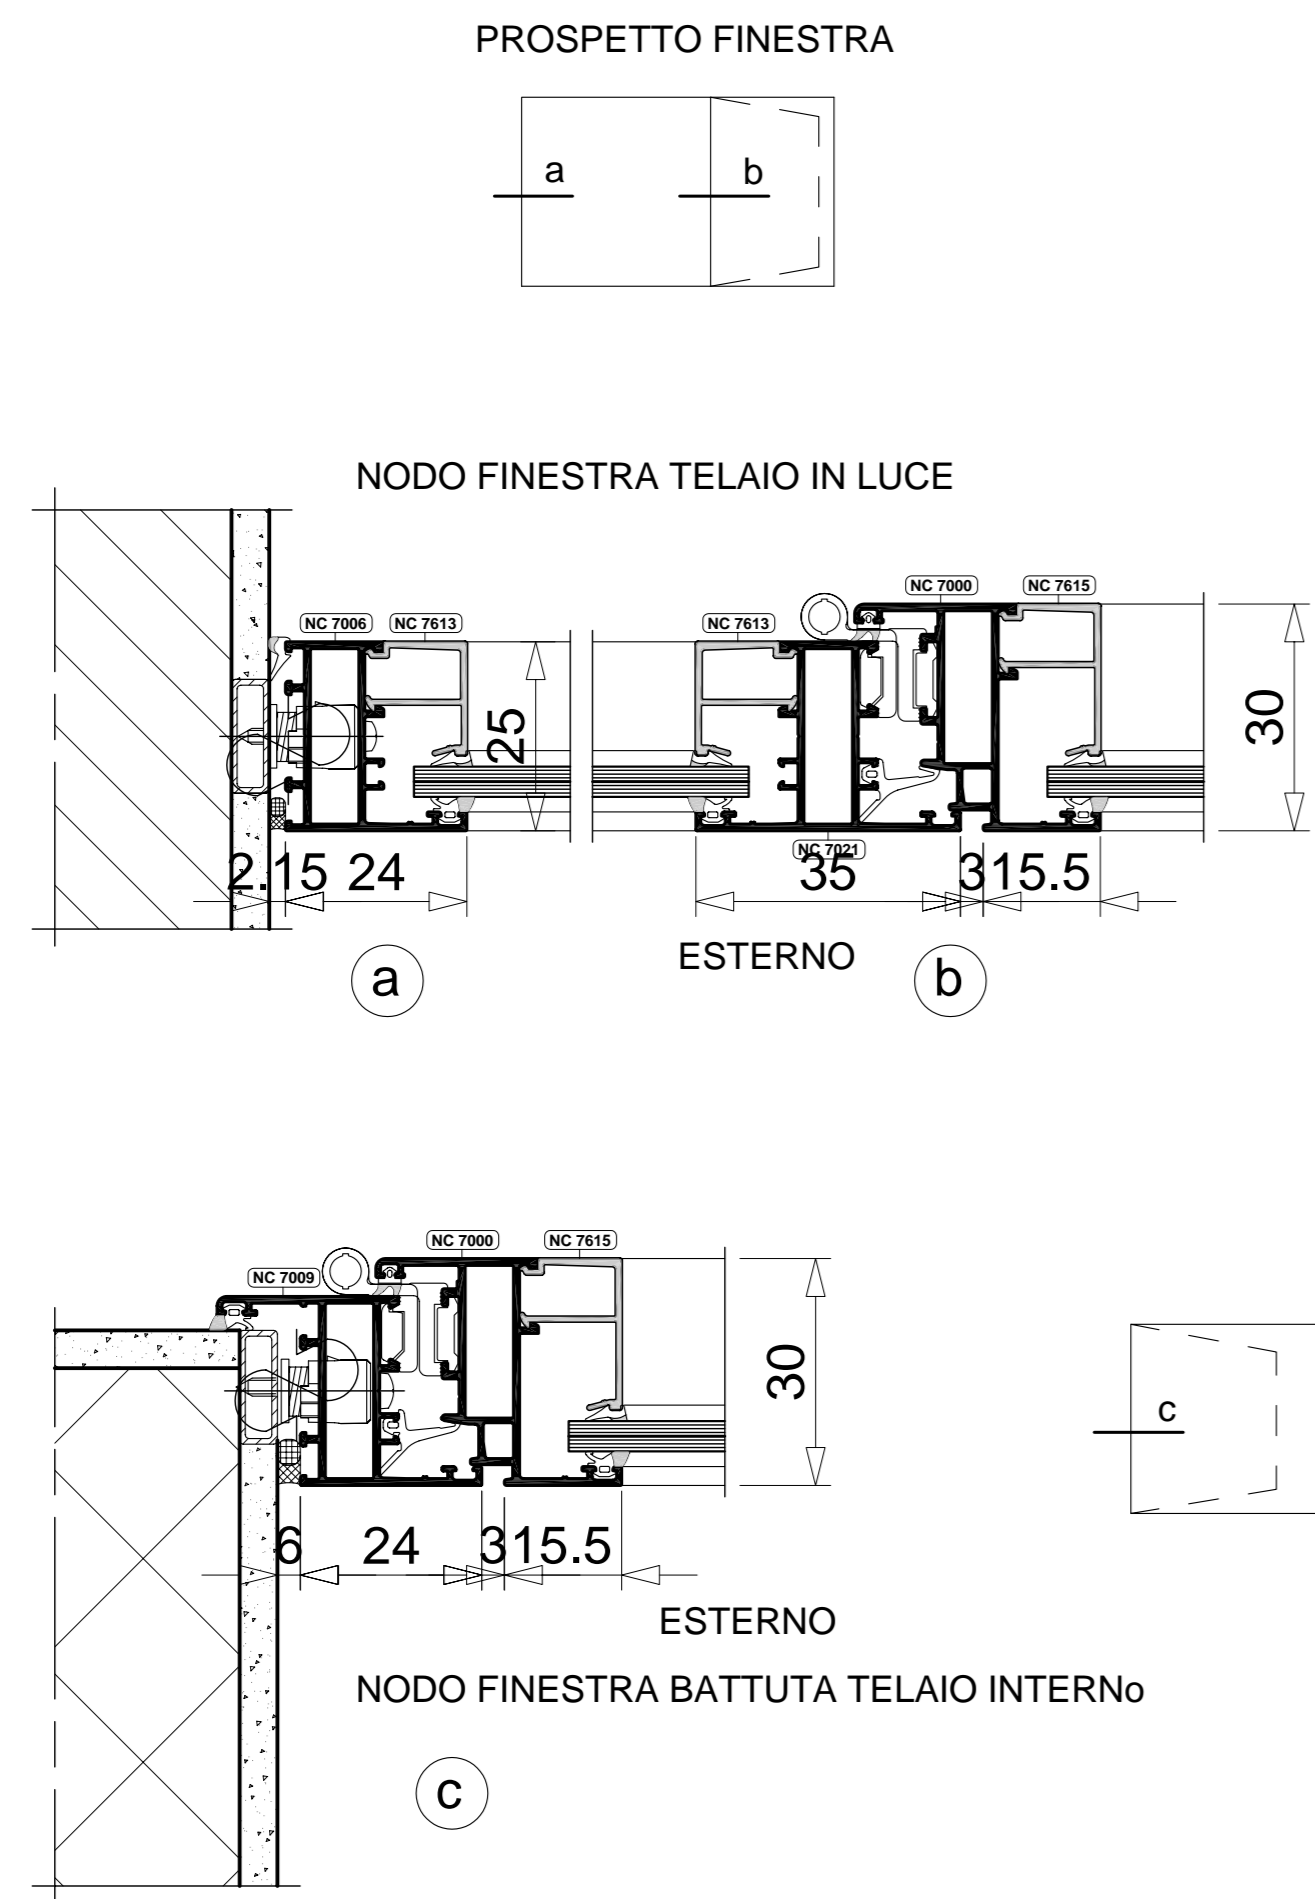


## SEZIONI TIPO NC50I

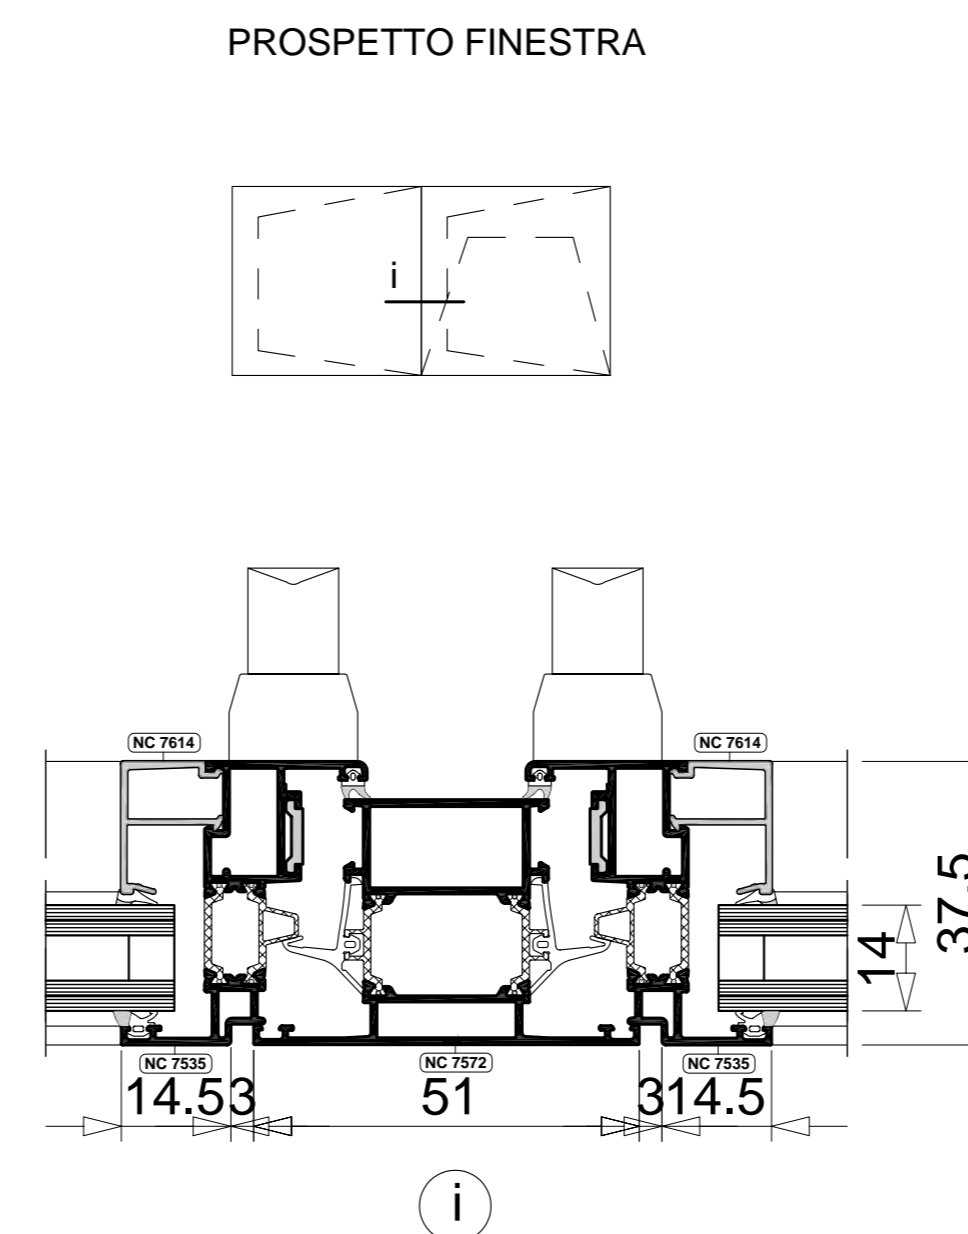

## SEZIONI TIPO NC65STH

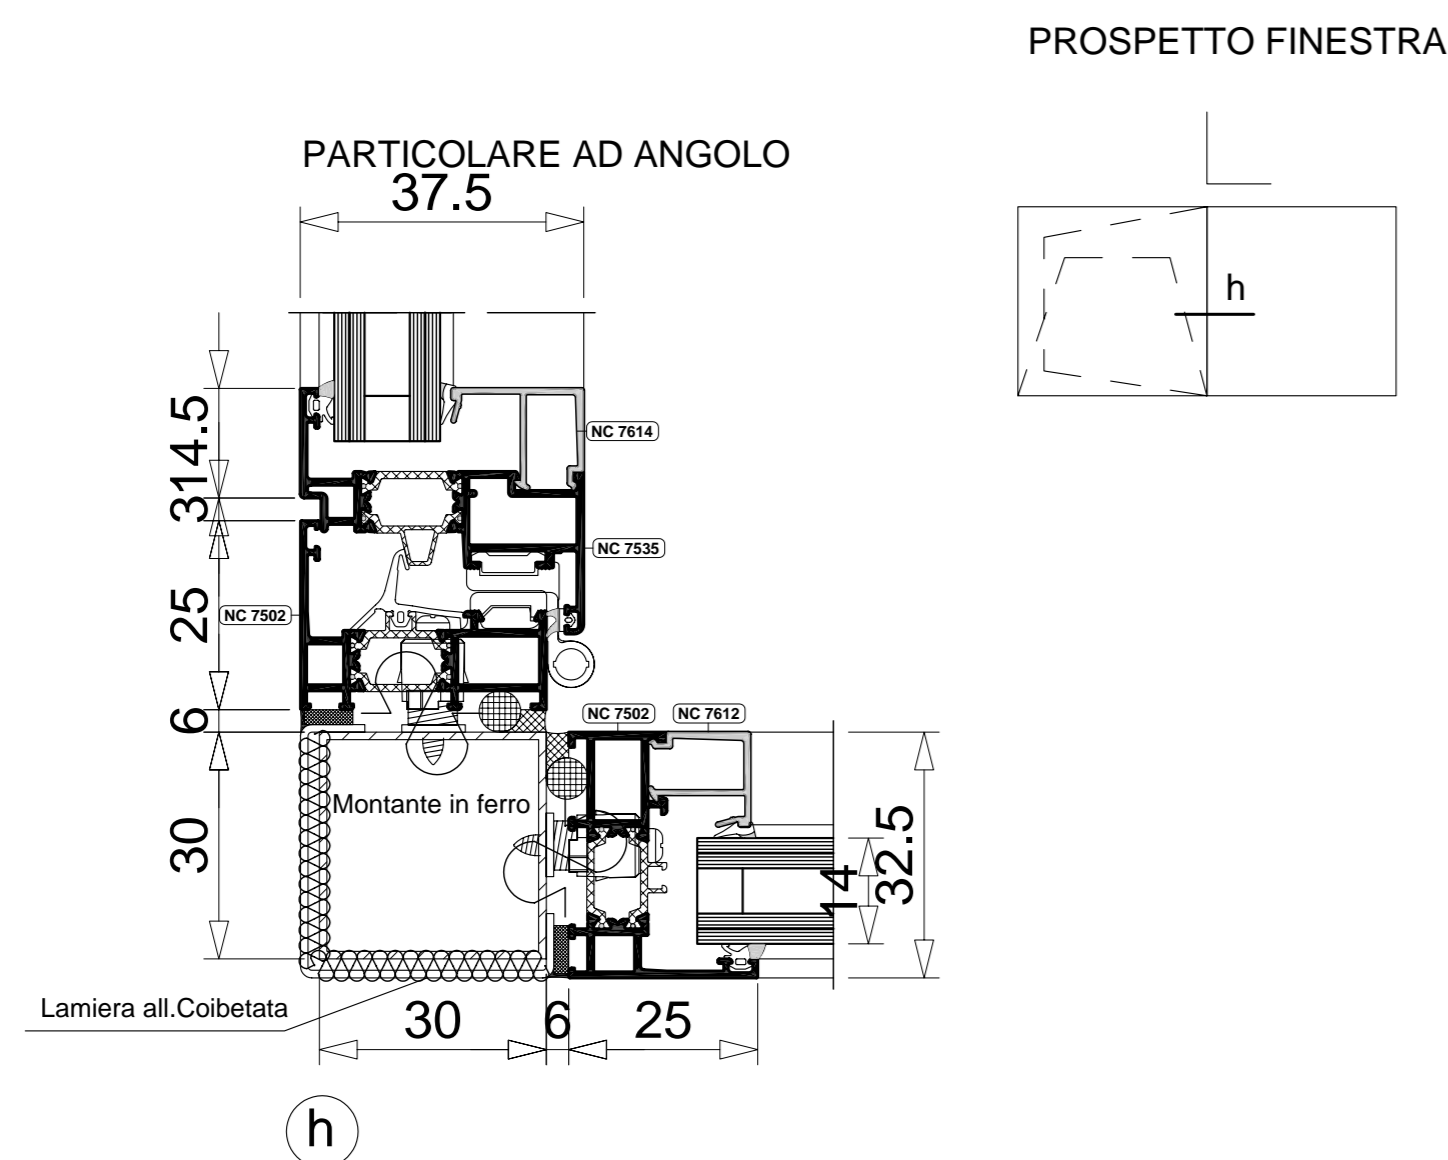

ASSESSORE AI LAVORI PUBBLICI	GERARDINA CARDILLO
SETTORE EDILIZIA PUBBLICA	SERVIZIO LAVORI PUBBLICI
DIRIGENTE DI SETTORE	Ing. PAOLO BARTALINI
DIRIGENTE DEL SERVIZIO	Ing. PAOLO BARTALINI
CODICE FISCALE	84006890481
OGGETTO	SCUOLA MEDIA "BURICCHI" COMPLETAMENTO DELLA RISTRUTTURAZIONE MEDIANTE SOSTITUZIONE DEGLI INFISSI
UBICAZIONE	VIA GALCIANESE, 20
FASE	PROGETTO ESECUTIVO

TAVOLA	<b>9</b>	SEZIONI
PROGETTISTI <small>(ciascuno per le proprie competenze)</small>		Geom. Antonella Romani
COLLABORATORI		Geom. Matteo Cecchi
SCALA		1:10 - 1:50
DATA		OTTOBRE 2008