

## Progetto gestione servizi cimiteriali

### Cimitero Castelnuovo: planimetria cimiteriale e dati informativi

Settore edilizia pubblica	<b>Servizio Lavori Pubblici</b>
Dirigente di settore	<b>Ing. Paolo Bartalini</b>
Responsabile U.O.	<b>Geom. Gerarda Del Reno</b>
Responsabile Unico del Precedimento	<b>Geom. Gerarda Del Reno</b>
Gruppo di progettazione	<b>Gerarda Del Reno - Stefania Galli Derry Ciaramelli - Franco Ganugi</b>



Tavola 2-4

Scala 1:200

COMUNE di PRATO  
Planimetria e dati informativi del cimitero di Castelnuovo





Via di Castelnuovo - Prato


Estensione territoriale del cimitero mq. 502  
Anno di fondazione: 1855

Capienza del cimitero, totale dei posti occupati e liberi:  
loculi per sepoltura salme n. 130  
ossarini/cinerari n. 245  
posti per inumazione n. 69

I dati sono puramente indicativi con finalità descrittiva e non sono vincolanti per l' A.C.

 Legenda sepolture e strutture:

	Campi inumazione
	Gallerie loculi
	Strutture di servizio
	Blocchi ossari e cinerari

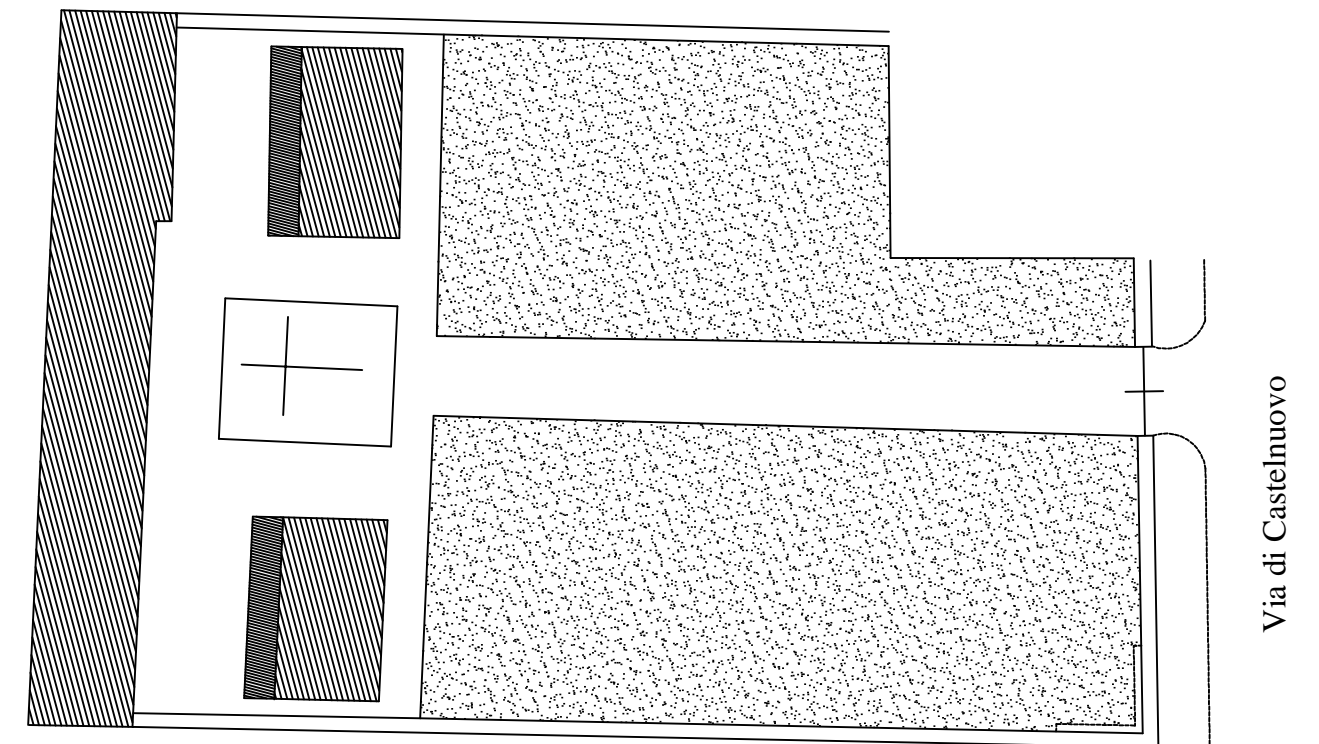

Via di Castelnuovo