Stato attuale - scala 1:1000

Stato sovrapposto - scala 1:1000

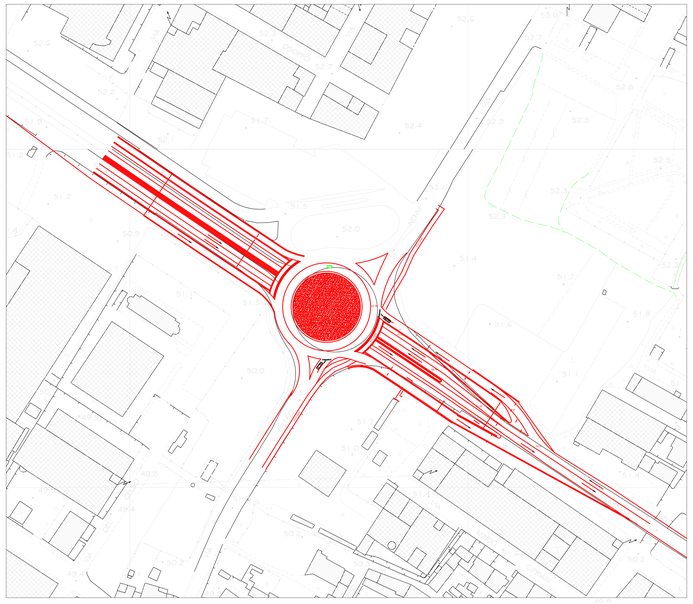

Stato di progetto - scala 1:1000

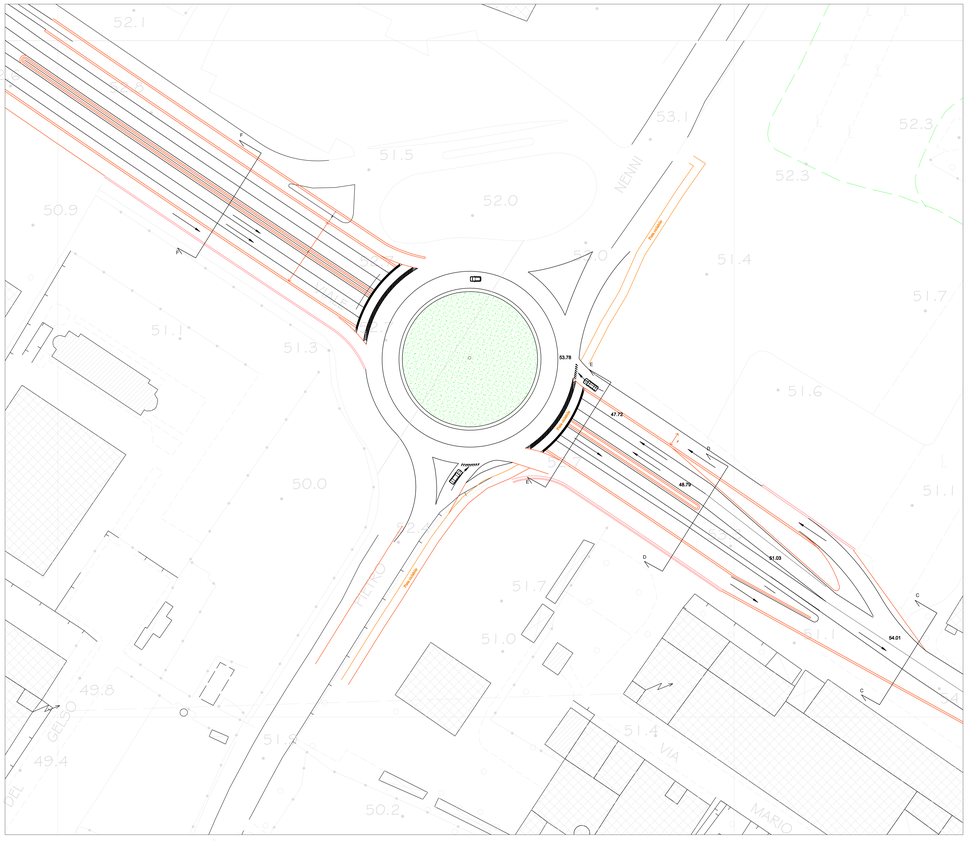

Rilievo con asse stradale - scala 1:1000

COMUNE DI PRATO

SETTORE CC-SERVIZIO CB
Mobilità e Traffico

OGGETTO:

Riqualificazione e Potenziamento Declassata Sottopasso di Via NENNI

PROGETTO ESECUTIVO

Stato Attuale, Stato di Progetto ,
Stato Sovrapposto e Rilievo con asse stradale.

PROGETTISTI:
Ing. FRASCONI Lorenzo
Ing. ADILARDI Alessandro
Ing. BARDAZZI Edoardo
Ing. SANZO Francesco
Geom. ENZO Sensi
Geom. CIARDI Lorenzo

TAVOLA: 01.01

SCALA: Varie

SPAZIO RISERVATO AGLI UFFICI

DATA: Dicembre 2008

Proprietà del Comune di Prato