


COMUNE DI PRATO

SETTORE CC-SERVIZIO CB
Mobilità e Traffico

OGGETTO:

Riqualificazione e Potenziamento Declassata
Sottopasso di Via NENNI

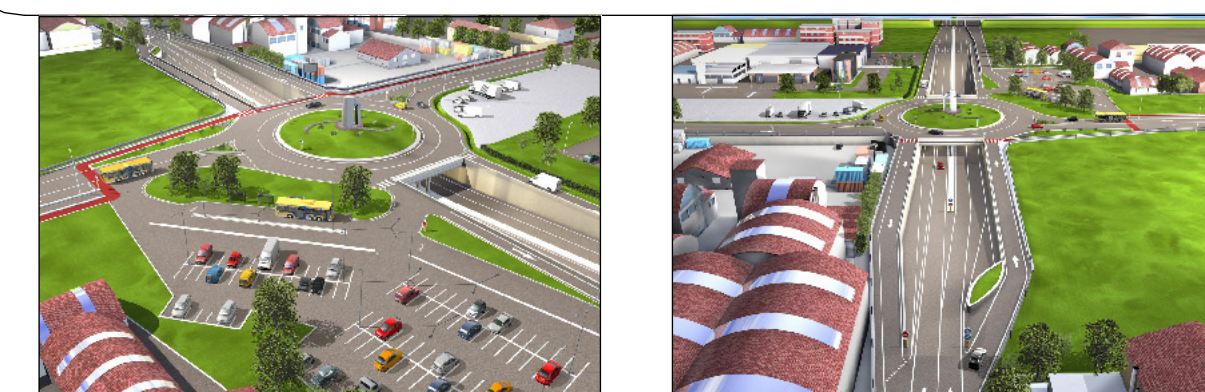

PROGETTO ESECUTIVO

ASSETTO DELLA CIRCOLAZIONE DI CANTIERE

PROGETTISTI:

Ing. FRASCONI Lorenzo
Ing. ADILARDI Alessandro
Ing. BARDAZZI Edardo
Ing. SANZO Francesco
Geom. SENSI ENZO
Geom. CIARDI Lorenzo

TAVOLA:

04.01

SCALA:

1:1000

SPAZIO RISERVATO AGLI UFFICI

DATA:

Dicembre 2008