


- LEGENDA**
1. ufficio direttore amministrativo (2 personale amministrativo + 2 tecnici)
 2. hall
 3. ufficio (2 assistenti + 2 segretarie)
 4. toilets
 5. ufficio direttore artistico segreteria
 6. ufficio 2 operatori didattici
 7. ufficio presidente
 8. bar
 9. sala conferenze
 10. ristorante
 11. cucina
 12. bookshop
 13. aula
 14. laboratorio
 15. ripostiglio
 16. reception e guardaroba
 17. montacarichi
 18. unità impianti (ampliamento)
 19. locale U.T.A. esistenti
 20. magazzino generale materiali vari
 21. magazzino opere d'arte
 22. scale d'emergenza (ampliamento)
 23. scale d'emergenza (museo esistente)
 24. ponte pedonale
 25. spazio espositivo
 26. magazzino materiale vario di manutenzione
 27. falegnameria e magazzino generico
 28. archivio cartaceo uffici
 29. area di carico e scarico materiali allestimento imballaggi
 30. volume tecnico impianti antincendio
 31. centrale impiantistica
 32. locale tecnico
 - globi di illuminazione tetto Solatube Solamaster
 - ▭ evacuatori di fumo

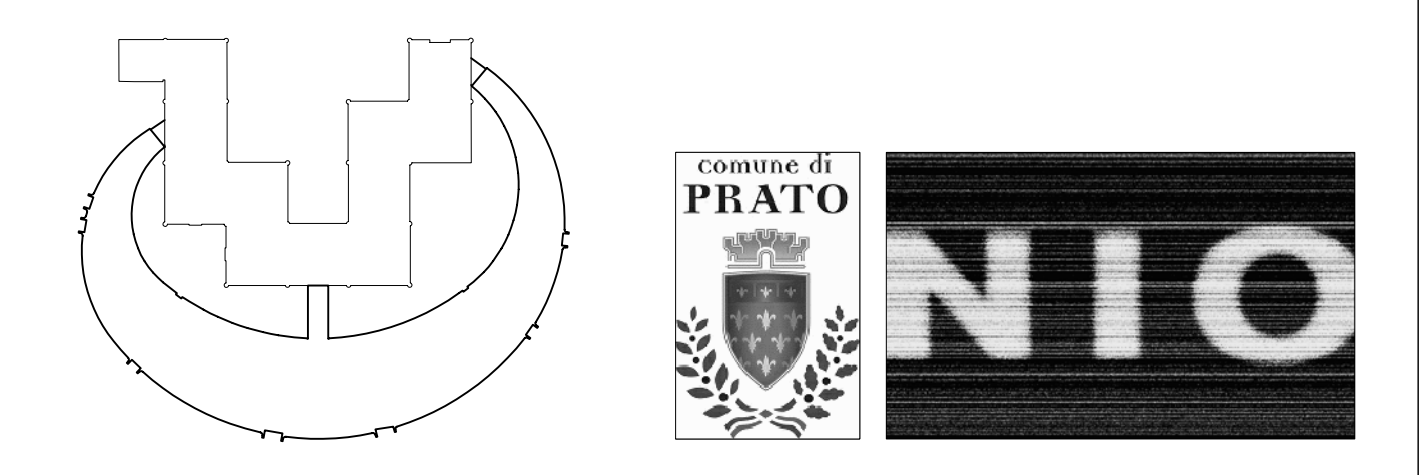

COMMITTENTE	COMUNE DI PRATO
NOME PROGETTO	AMPLIAMENTO CARTE CONTEMPORANEA "L. PECCO"
ASSESSORE AI LAVORI PUBBLICI	ENRICO GIMDI
SETTORE EDILIZIA PUBBLICA	SERVIZIO LAVORI PUBBLICI
DIRIGENTE DI SETTORE	ING. PAOLO BARTALINI
DIRIGENTE DEL SERVIZIO E R.U.P.	ING. PAOLO BARTALINI
CODICE FISCALE	8400890481
PROGETTO	AMPLIAMENTO C. PER L'ARTE CONTEMPORANEA - L. PECCO
LUOGO	VIALE DELLA REPUBBLICA, PRATO
OGGETTO	PIANTA PIANO TERRA
FILE	30-07-2008 NUMERO: EVI-110
PROGETTISTA	NO ARCHITETTURA/CONDANNE VESTI VALU/13 BG SOTTOPORCHI
OPERE ARCHITETTONICHE	Ing. Immo Cavallotti/Ing. Cesare Zilli/13100 PRATO
OPERE STRUTTURALI	Ing. Dario Di Carlo/Viale della Repubblica 272/13100 PRATO
IMPIANTI MECCANICI	Ing. Maurizio Maccari
IMPIANTI ELETTRICI	Ing. Paolo Fabiani
COORDINATORE SICUREZZA	Ing. Paolo Fabiani
ILLUMINOTECNICA	Ing. Roberto Di Carlo/Ing. Paolo Fabiani/13100 PRATO
ACUSTICA	Ing. Pietro Donati
IMPIANTI ANTINCENDIO	Ing. Dario Di Carlo/Viale della Repubblica 272/13100 PRATO
GEOLOGO	Ing. Donato Berti