


- LEGENDA**
1. ufficio direttore amministrativo (2 personale amministrativo + 2 tecnici)
 2. hall
 3. ufficio (2 assistenti + 2 segretarie)
 4. toilets
 5. ufficio direttore artistico segretario
 6. ufficio 2 operatori didattici
 7. ufficio presidente
 8. bar
 9. sala conferenze
 10. ristorante
 11. cucina
 12. bookshop
 13. aula
 14. laboratorio
 15. ripostiglio
 16. reception e guardaroba
 17. montacarichi
 18. unità impianti (ampliamento)
 19. locale U.T.A. esistenti
 20. magazzino generale materiali vari
 21. magazzino opere d'arte
 22. scale d'emergenza (ampliamento)
 23. scale d'emergenza (museo esistente)
 24. ponte pedonale
 25. spazio espositivo
 26. magazzino materiale vario di manutenzione
 27. falegnameria e magazzino generico
 28. archivio cartaceo uffici
 29. area di carico e scarico materiali allestimento imballaggi
 30. volume tecnico impianti antincendio
 31. centrale impiantistica
 32. locale tecnico
- globi di illuminazione tetto Solatube Solamaster
 evacuatori di fumo

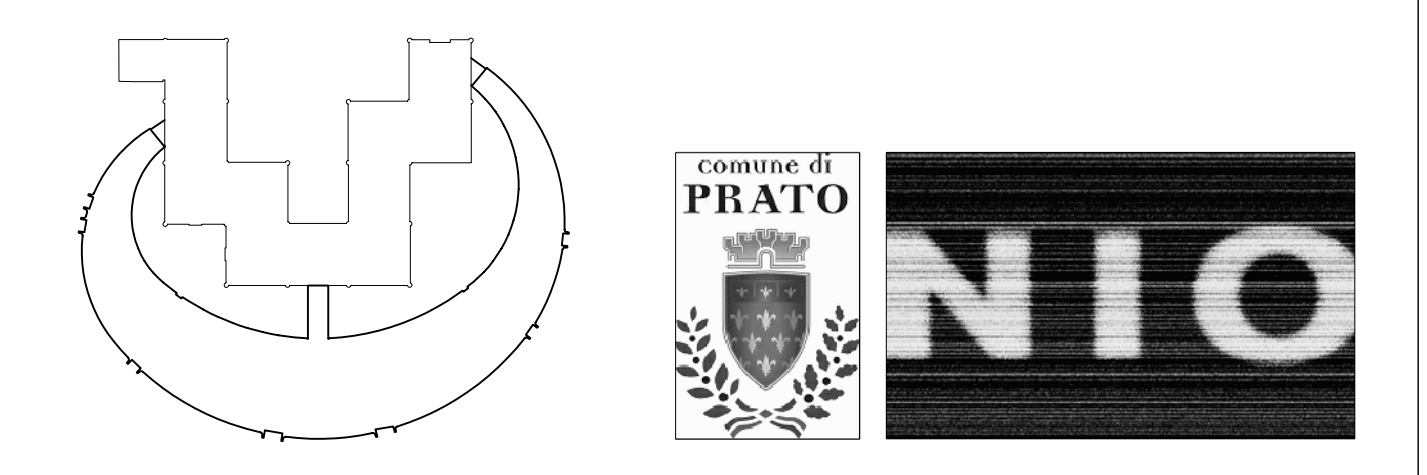

COMMITTENTE	[COMUNE DI PRATO]
NOME PROGETTO	[AMPLIAMENTO CARTE CONTEMPORANEA "L. PECCO"]
ASSESSORE AI LAVORI PUBBLICI	[ENRICO GIMDI]
SETTORE EDILIZIA PUBBLICA	[SERVIZIO LAVORI PUBBLICI]
DIRIGENTE DI SETTORE	[ING. PAOLO BARTALINI]
DIRIGENTE DEL SERVIZIO E R.U.P.	[ING. PAOLO BARTALINI]
CODICE FISCALE	[8400890481]
PROGETTO	[AMPLIAMENTO C. PER L'ARTE CONTEMPORANEA - L. PECCO]
LUOGO	[VIALE DELLA REPUBBLICA - PRATO]
OGGETTO	[PIANTA PIANO TERRA (quote parte DESTRA)]
FILE	[30-07-2008 NUMERO: EV-113]
PROGETTISTA	[NO ARCHITETTURA/CONDANNE VESTI VALORI/35 ROTTOROMI]
OPERE ARCHITETTONICHE	[Ing. Immo Cavallotti/Co. Cassi/26/100 PRATO]
PROGETTISTA	[OPERE STRUTTURALI]
OPERE STRUTTURALI	[Ing. Dario Di Carlo/Viale della Repubblica 272/19100 PRATO]
PROGETTISTA	[IMPIANTI MECCANICI]
IMPIANTI MECCANICI	[Ing. Maurizio Mazzanti]
PROGETTISTA	[IMPIANTI ELETTRICI]
IMPIANTI ELETTRICI	[AVS, Paolo Fabrizi]
COORDINATORE	[SICUREZZA]
SICUREZZA	[Ing. Workshop s.r.l. / Via Pansa 6/1 - 51100 Arezzo]
ILLUMINOTECNICA	[]
ACUSTICA	[Ing. Pietro Donini]
IMPIANTI ANTINCENDIO	[Ing. Dario Di Carlo/Viale della Repubblica 272/19100 PRATO]
GEOLOGO	[Ing. Donato Bacci]