


- LEGENDA**
1. ufficio direttore amministrativo (2 personale amministrativo + 2 tecnici)
 2. hall
 3. ufficio (2 assistenti + 2 segretarie)
 4. toilets
 5. ufficio direttore artistico segretario
 6. ufficio 2 operatori didattici
 7. ufficio presidente
 8. bar
 9. sala conferenze
 10. ristorante
 11. cucina
 12. bookshop
 13. aula
 14. laboratorio
 15. ripostiglio
 16. reception e guardaroba
 17. montacarichi
 18. unità impianti (ampliamento)
 19. locale U.T.A. esistenti
 20. magazzino generale materiali vari
 21. magazzino opere d'arte
 22. scale d'emergenza (ampliamento)
 23. scale d'emergenza (museo esistente)
 24. ponte pedonale
 25. spazio espositivo
 26. magazzino materiale vario di manutenzione
 27. falegnameria e magazzino generico
 28. archivio cartaceo uffici
 29. area di carico e scarico materiali allestimento imballaggi
 30. volume tecnico impianti antincendio
 31. centrale impiantistica
 32. locale tecnico
 33. globi di illuminazione tetto Solatube Solamaster
 34. evacuatori di fumo

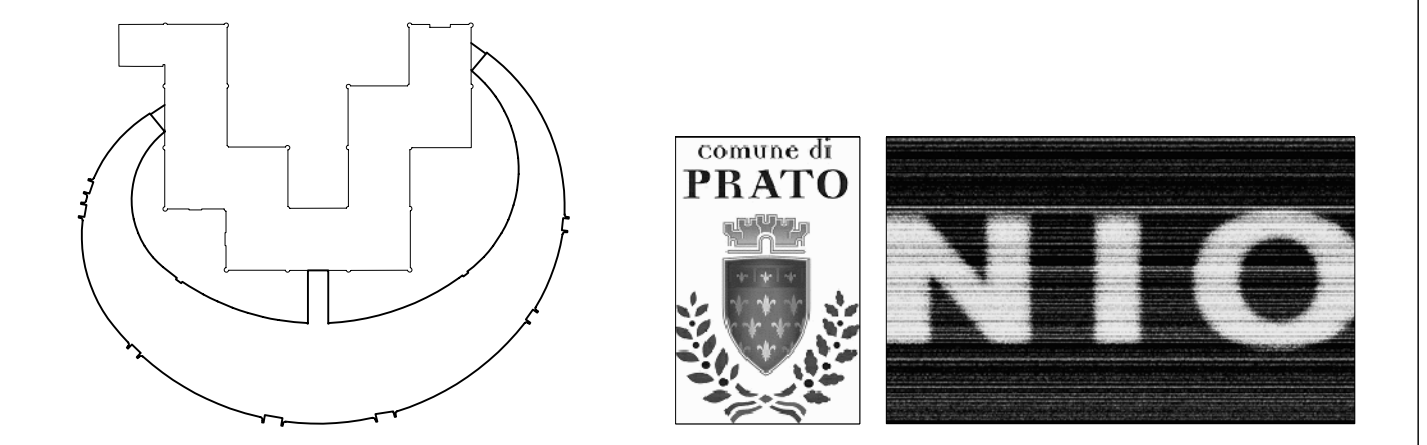

COMMITTENTE	[COMUNE DI PRATO]
NOME PROGETTO	[AMPLIAMENTO CARTE CONTEMPORANEA "L. PECCI"]
ASSESSORE AI LAVORI PUBBLICI	[ENRICO GARICA]
SETTORE EDILIZIA PUBBLICA	[SERVIZIO LAVORI PUBBLICI]
DIRIGENTE DI SETTORE	[ING. PAOLO BARTALINI]
DIRIGENTE DEL SERVIZIO E R.U.P.	[ING. PAOLO BARTALINI]
CODICE FISCALE	[8400890481]
PROGETTO	[AMPLIAMENTO C. PER L'ARTE CONTEMPORANEA - L. PECCI]
LUOGO	[VALE DELLA REPUBBLICA, PRATO]
OGGETTO	[PIANTE PIANO PRIMO]
FILE	[30-87-2008 NUMERO: BV-120]
PROGETTISTA	[NO ARCHITECTURE/SCHEDE/VEST/04/07/12/80/NOTTE/DM]
OPERE ARCHITETTONICHE	[Ing. Ivano Casarini/Alto Casarini/20/18/100 PRATO]
PROGETTISTA	[OPERE STRUTTURALI]
OPERE STRUTTURALI	[Ing. Oreste Di Carlo/Viale della Repubblica/22/19/100 PRATO]
PROGETTISTA	[IMPIANTI MECCANICI]
IMPIANTI MECCANICI	[Ing. Maurizio Mecenate]
PROGETTISTA	[IMPIANTI ELETTRICI]
IMPIANTI ELETTRICI	[Arch. Paolo Pasella]
COORDINATORE	[SICUREZZA]
SICUREZZA	[Kilo Workshop s.r.l./Viale Foa n.6/7/100 Taranto]
ILLUMINOTECNICA	[ACUSTICA]
ACUSTICA	[Ing. Pietro D'Amico]
IMPIANTI ANTINCENDIO	[Ing. Oreste Di Carlo/Viale della Repubblica/22/19/100 PRATO]
GEOLOGO	[Ing. Giovanni Biondi]