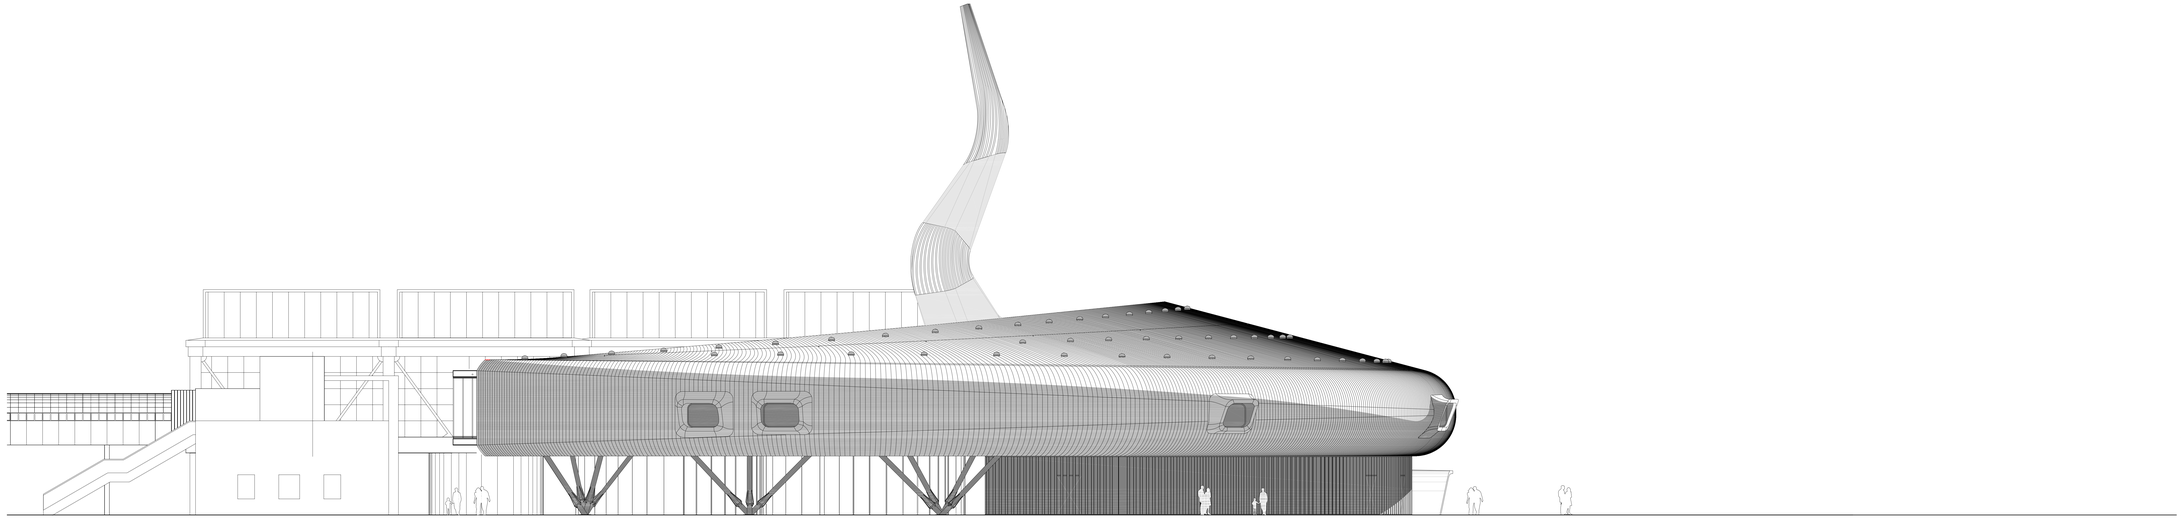

Prospetto nord

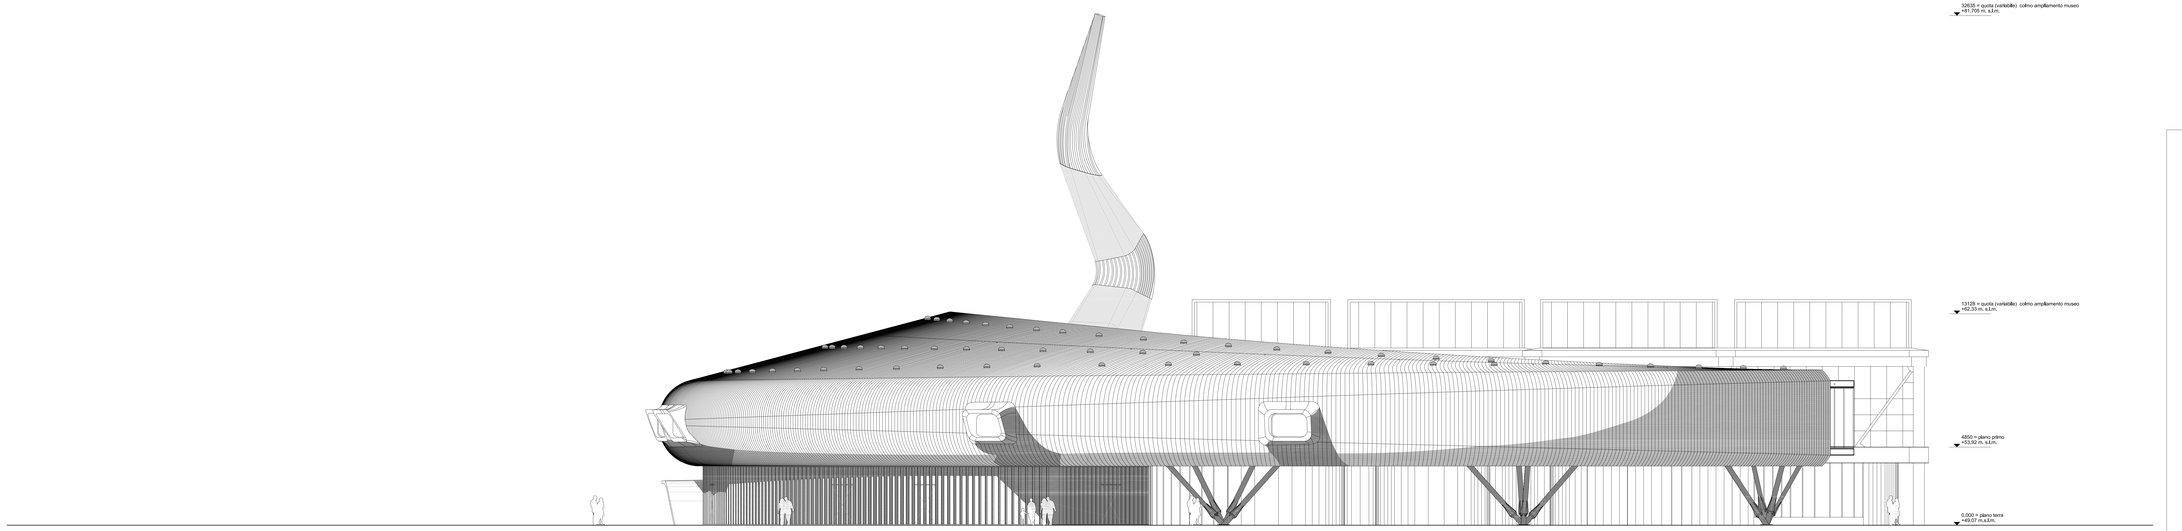

Prospetto sud

COMUNE DI PRATO

NIO

COMMITTENTE	COMUNE DI PRATO
NOME PROGETTO	AMPLIAMENTO C.ARTE CONTEMPORANEA "L. PECCI"
ASSESSORE AI LAVORI PUBBLICI	ENRICO GIARDI
SETTORE EDILIZIA PUBBLICA	SERVIZIO LAVORI PUBBLICI
DIRIGENTE DI SETTORE	ING. PAOLO BARTALINI
DIRIGENTE DEL SERVIZIO E R.U.P.	ING. PAOLO BARTALINI
CODICE FISCALE	84009880481
PROGETTO	AMPLIAMENTO C. PER L'ARTE CONTEMPORANEA « L. PECCI »
LUOGO	VIALE DELLA REPUBBLICA, PRATO
OGGETTO	PROSPETTI NORD e SUD
FILE	31-07-2008 NUMERO: BV-310
PROGETTISTA OPERE ARCHITETTONICHE	NIO architecten/SCHEDAMSE VEST 95A/3212 BG ROTTERDAM
PROGETTISTA OPERE STRUTTURALI	Ing. Iacopo Cerardi/Ripa Calzani 26c / 59100 PRATO
PROGETTISTA IMPIANTI MECCANICI	Ing. Dante Di Carlo/Viale della Repubblica 272 / 59100 PRATO
PROGETTISTA IMPIANTI ELETTRICI	Ing. Maurizio Mazzanti
COORDINATORE SICUREZZA	Arch. Paola Fabiani
ILLUMINOTECNICA	Kino workshop s.r.l. / Via Foce n.6 / 74100 Taranto
ACUSTICA	Ing. Pietro Danesi
IMPIANTI ANTINCENDIO	Ing. Dante Di Carlo/Viale della Repubblica 272 / 59100 PRATO
GEOLOGO	geol. Debora Bresci

ESEMPLIFICATIVO

Copyright Comune di Prato - vietata la riproduzione anche parziale