



COMMITTENTE _____

NOME PROGETTO _____

ASSESSORE AI LAVORI PUBBLICI _____

SETTORE EDILIZIA PUBBLICA _____

DIRIGENTE DI SETTORE _____

DIRIGENTE DEL SERVIZIO E R.U.P. _____

CODICE FISCALE _____

PROGETTO _____

LUOGO _____

OGGETTO _____

FILE _____

PROGETTISTA _____

OPERE ARCHITETTONICHE

PROGETTISTA _____

OPERE STRUTTURALI

PROGETTISTA _____

IMPIANTI MECCANICI

PROGETTISTA _____

IMPIANTI ELETTRICI

COORDINATORE _____

SICUREZZA

ILLUMINOTECNICA _____

ACUSTICA _____

IMPIANTI ANITINCENDIO _____

GEOLOGO _____

COMUNE DI PRATO

AMPLIAMENTO C.ARTE CONTEMPORANEA "L. PECCI"

ENRICO GIARDI

SERVIZIO LAVORI PUBBLICI

ING. PAOLO BARTALINI

ING. PAOLO BARTALINI

84006890481

AMPLIAMENTO C. PER L'ARTE CONTEMPORANEA - L. PECCI

VIALE DELLA REPUBBLICA, PRATO

DETTAGLIO

31-07-2008 NUMERO: BV-500

a: 05-12-08 b: 00-00-00 c: 00-00-00 d: 00-00-00 scala 1:5 coll. VUL formato A3 firma NIO

NIO architecten/SCHIEDAMSE VEST 95A/3012 BG ROTTERDAM

tel. +31 10 412 23 18 / fax +31 10 412 60 75 / nio@nio.nl

ing. Iacopo Ceramelli/Via Catani 28c / 59100 PRATO

tel. +39 0574 527864/fax. +39 0574 568066 / acs@iacosengineering.it

ing. Dante Di Carlo/Viale della Repubblica 272 / 59100 PRATO

tel./fax +39 0574 580221 / dicarlo24@tin.it

Ing. Maurizio Mazzanti

tel. +39 055 2635500 / fax +39 055 2635300 / tecnico@maengineering.it

Arch. Paola Falaschi

tel. +39 0574 575024 / fax. +39 0574 575431 / bri.fal@libero.it

Kino workshop s.r.l. / Via Foca n.6 / 74100 Taranto

tel. / fax +39 099 9941996 / direzione@kino-workshop.it

Ing. Pietro Danesi



tel. +39 0573 959816 / fax. +39 0573 951807

ing. Dante Di Carlo/Viale della Repubblica 272 / 59100 PRATO


tel./fax +39 0574 580221 / dicarlo24@tin.it

geol. Deborah Bresci


tel. +39 0573 986119 / fax +39 0573 32288 / dhibresci@libero.it

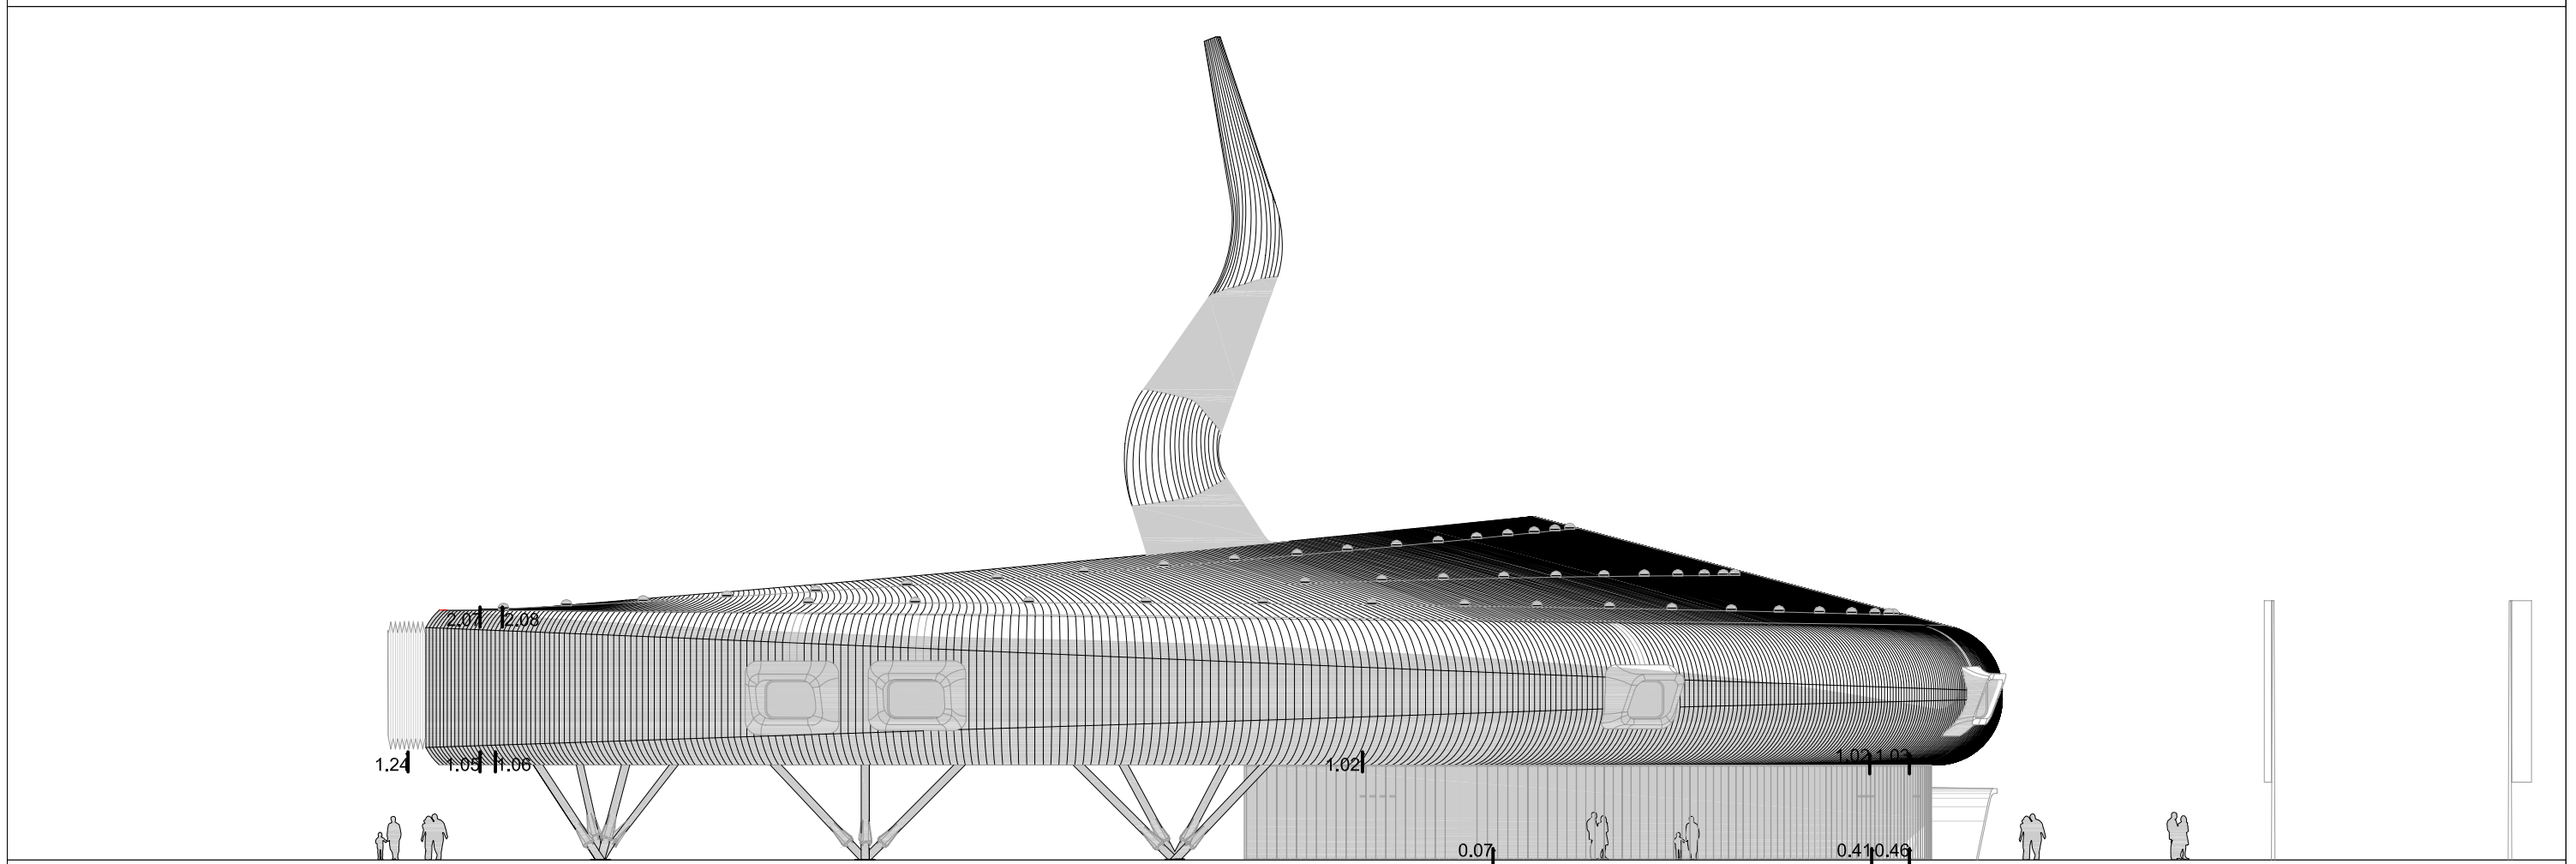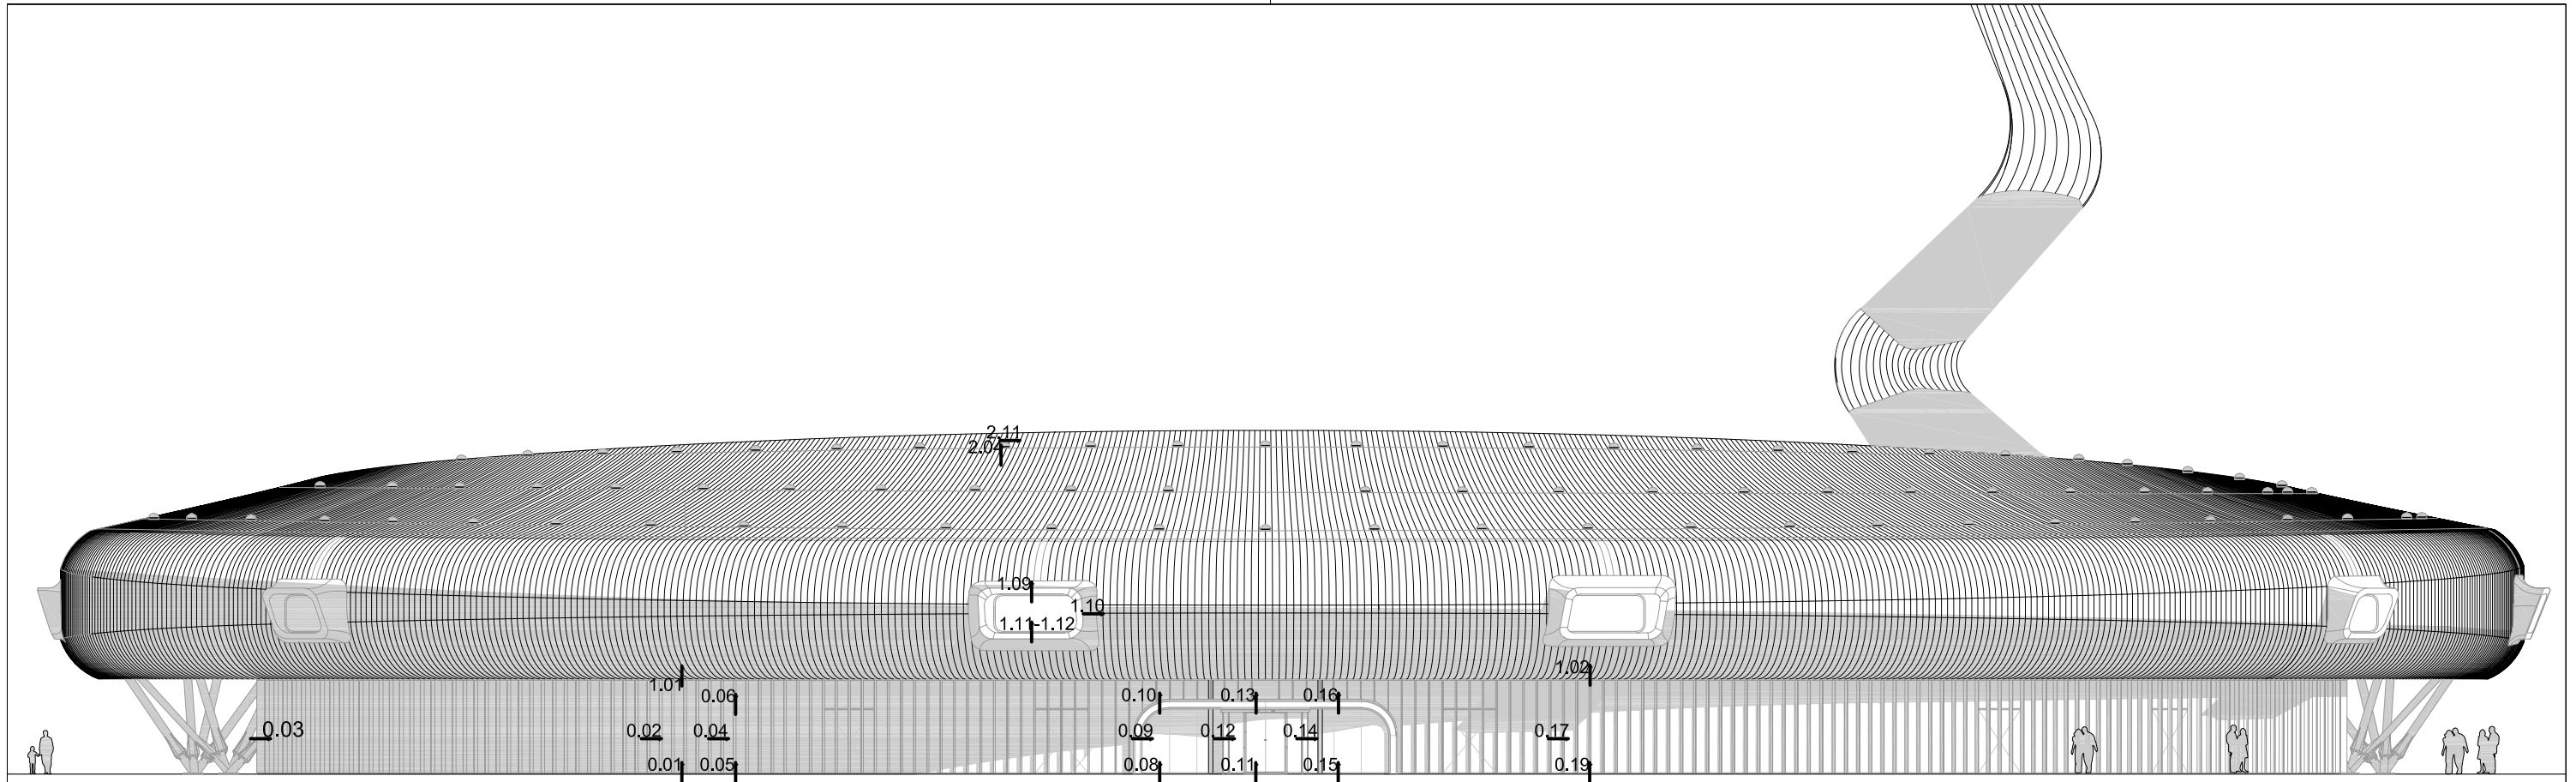





N.PROGETTO	PROGETTO	LOCALITA'	COMMITTENTE	ARCHITETTO	OGGETTO	SCALA	DATA	N.ELAB.
PRA-01	AMPLIAMENTO C.ARTE CONTEMPORANEA	PRATO	COMUNE DI PRATO	NIO architecten Schiedamse Vest 95A / 3012 BG Rotterdam T. 010 412 23 18 / F. 010 412 60 75 E. nio@nio.nl / W. www.nio.nl	INDIVIDUAZIONE DEI DETTAGLI FACCIAE	A3 -	31-07-08 REVISIONATO 00-00-00	BV-001

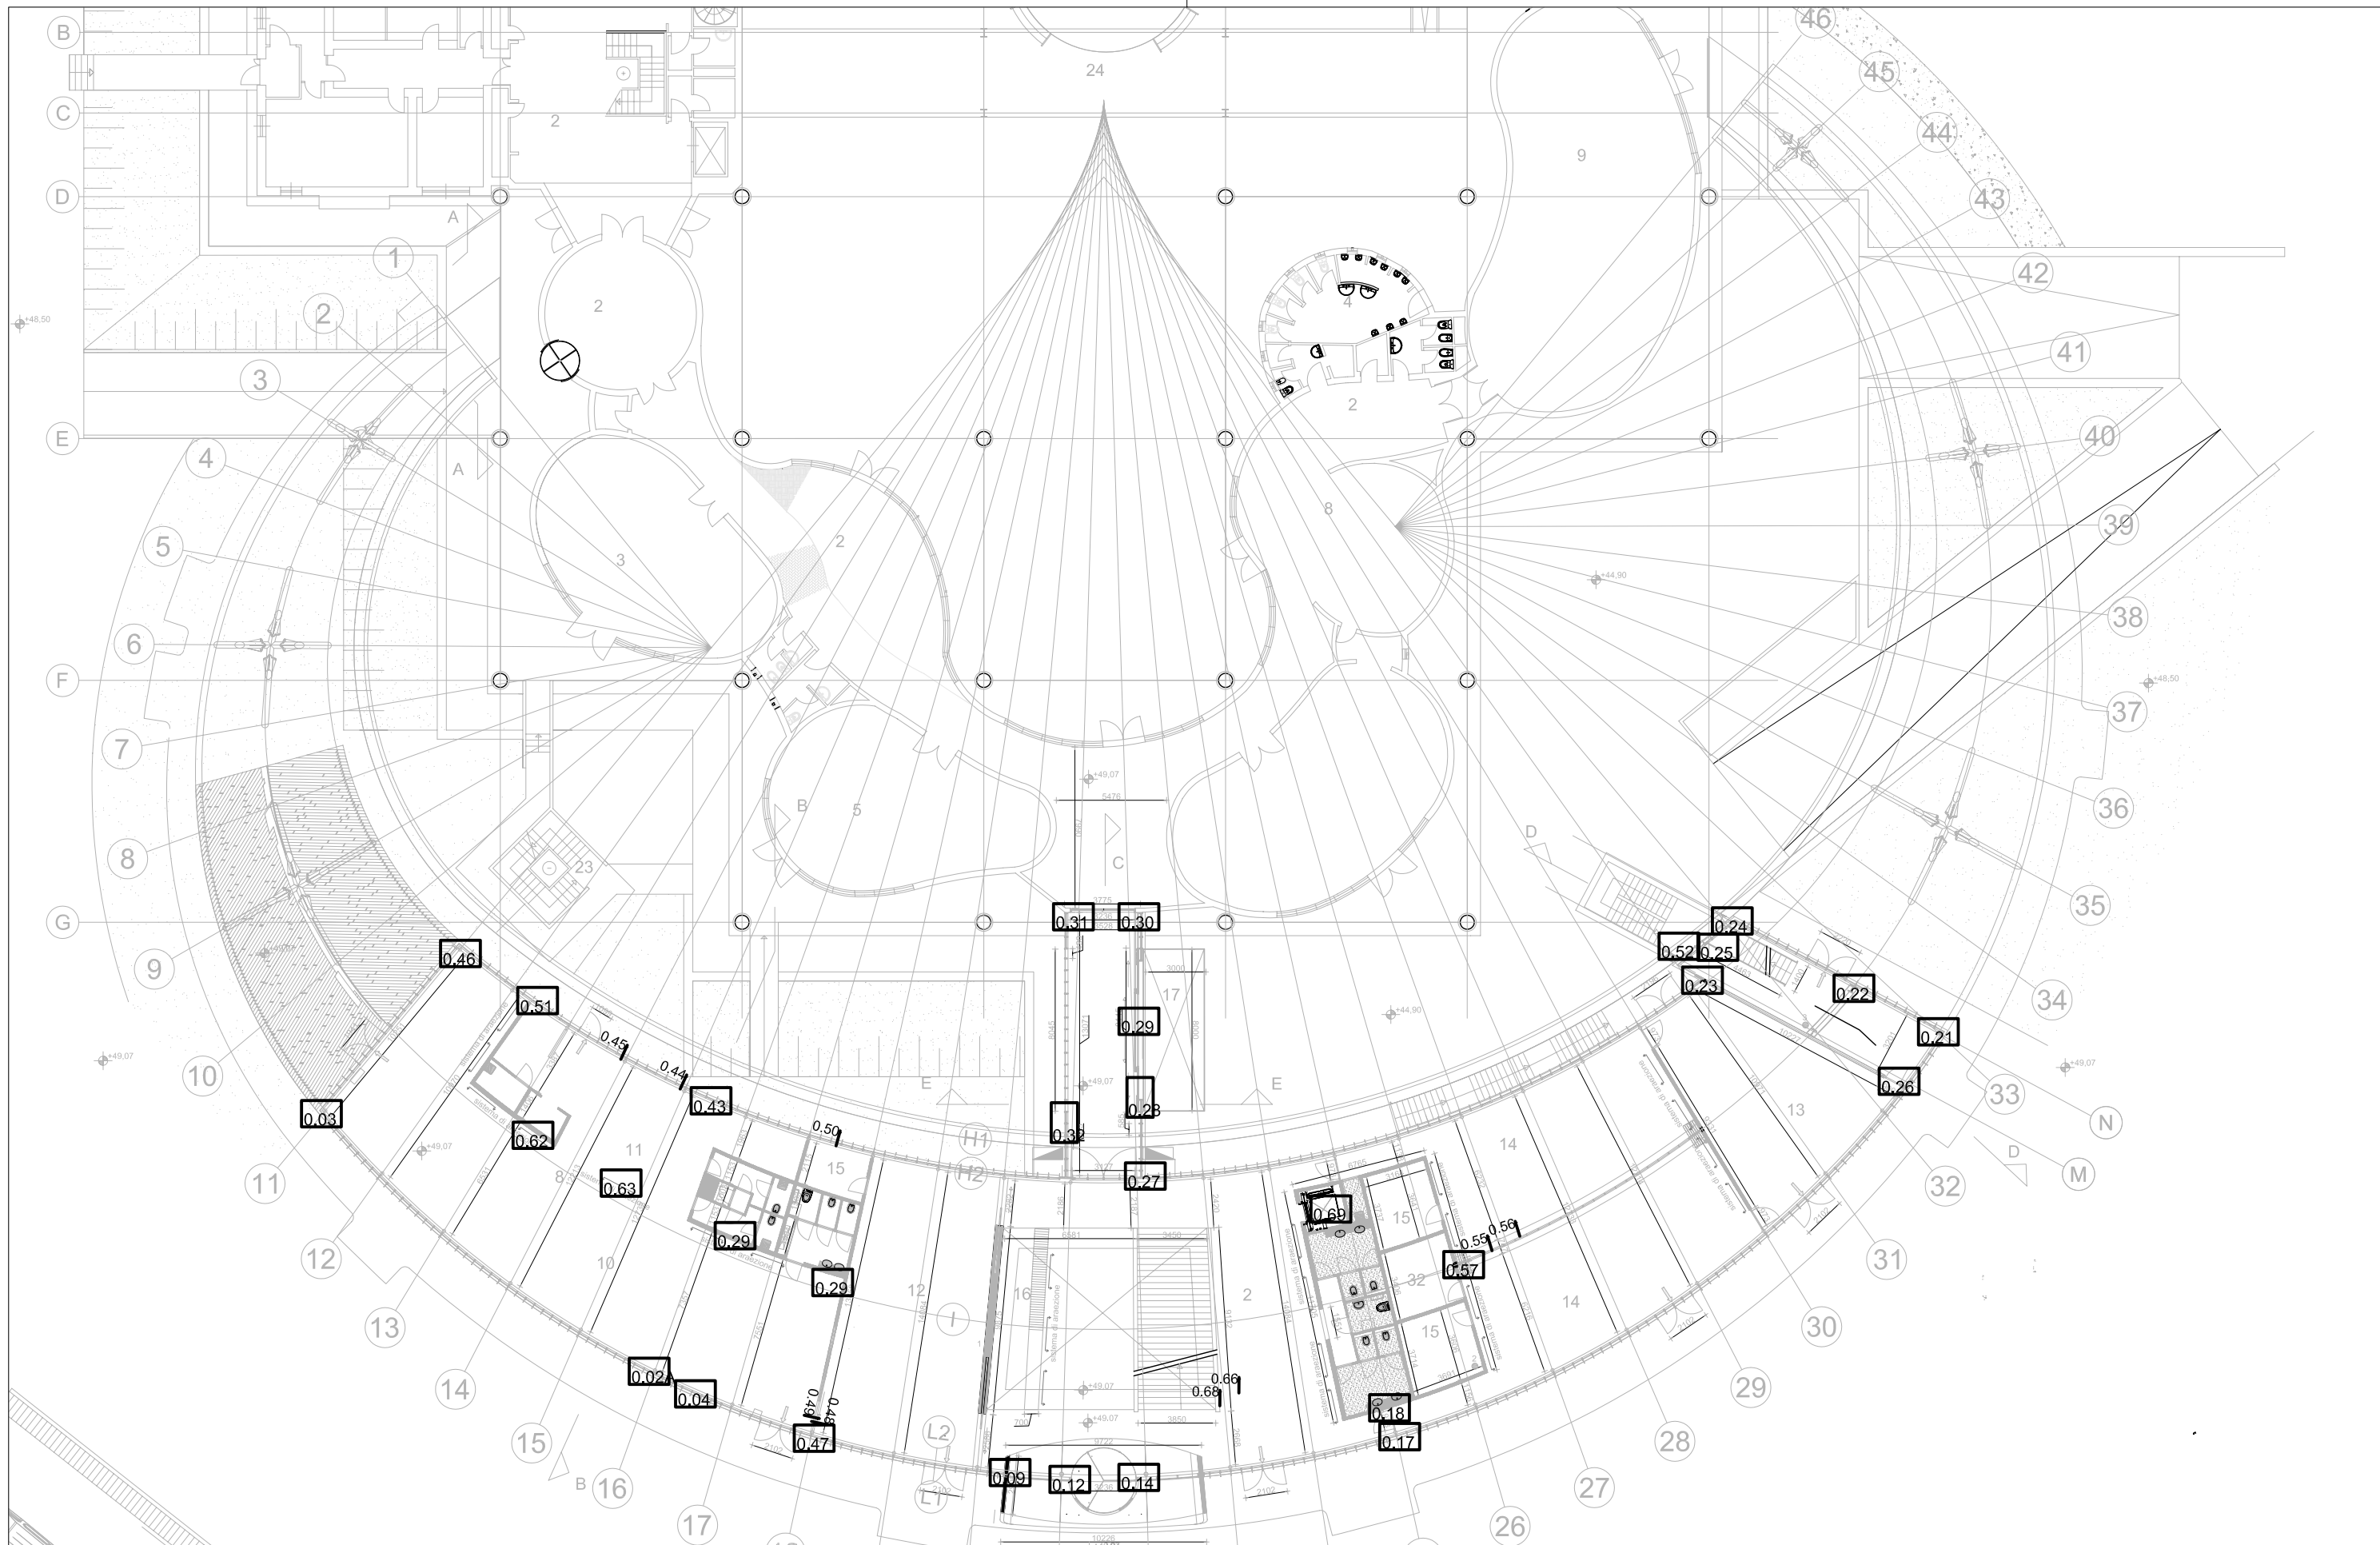


N.PROGETTO	PROGETTO	LOCALITA'	COMMITTENTE	ARCHITETTO	OGGETTO	SCALA	DATA	N.ELAB.
PRA-01	AMPLIAMENTO C.ARTE CONTEMPORANEA	PRATO	COMUNE DI PRATO	NIO architecten Schiedamsse Vest 95A / 3012 BG Rotterdam T. 010 412 23 18 / F. 010 412 60 75 E. nio@nio.nl / W. www.nio.nl	INDIVIDUAZIONE DEI DETTAGLI PIANTA PIANO TERRA	A3 -	31-07-08 REVISIONATO 00-00-00	BV-002

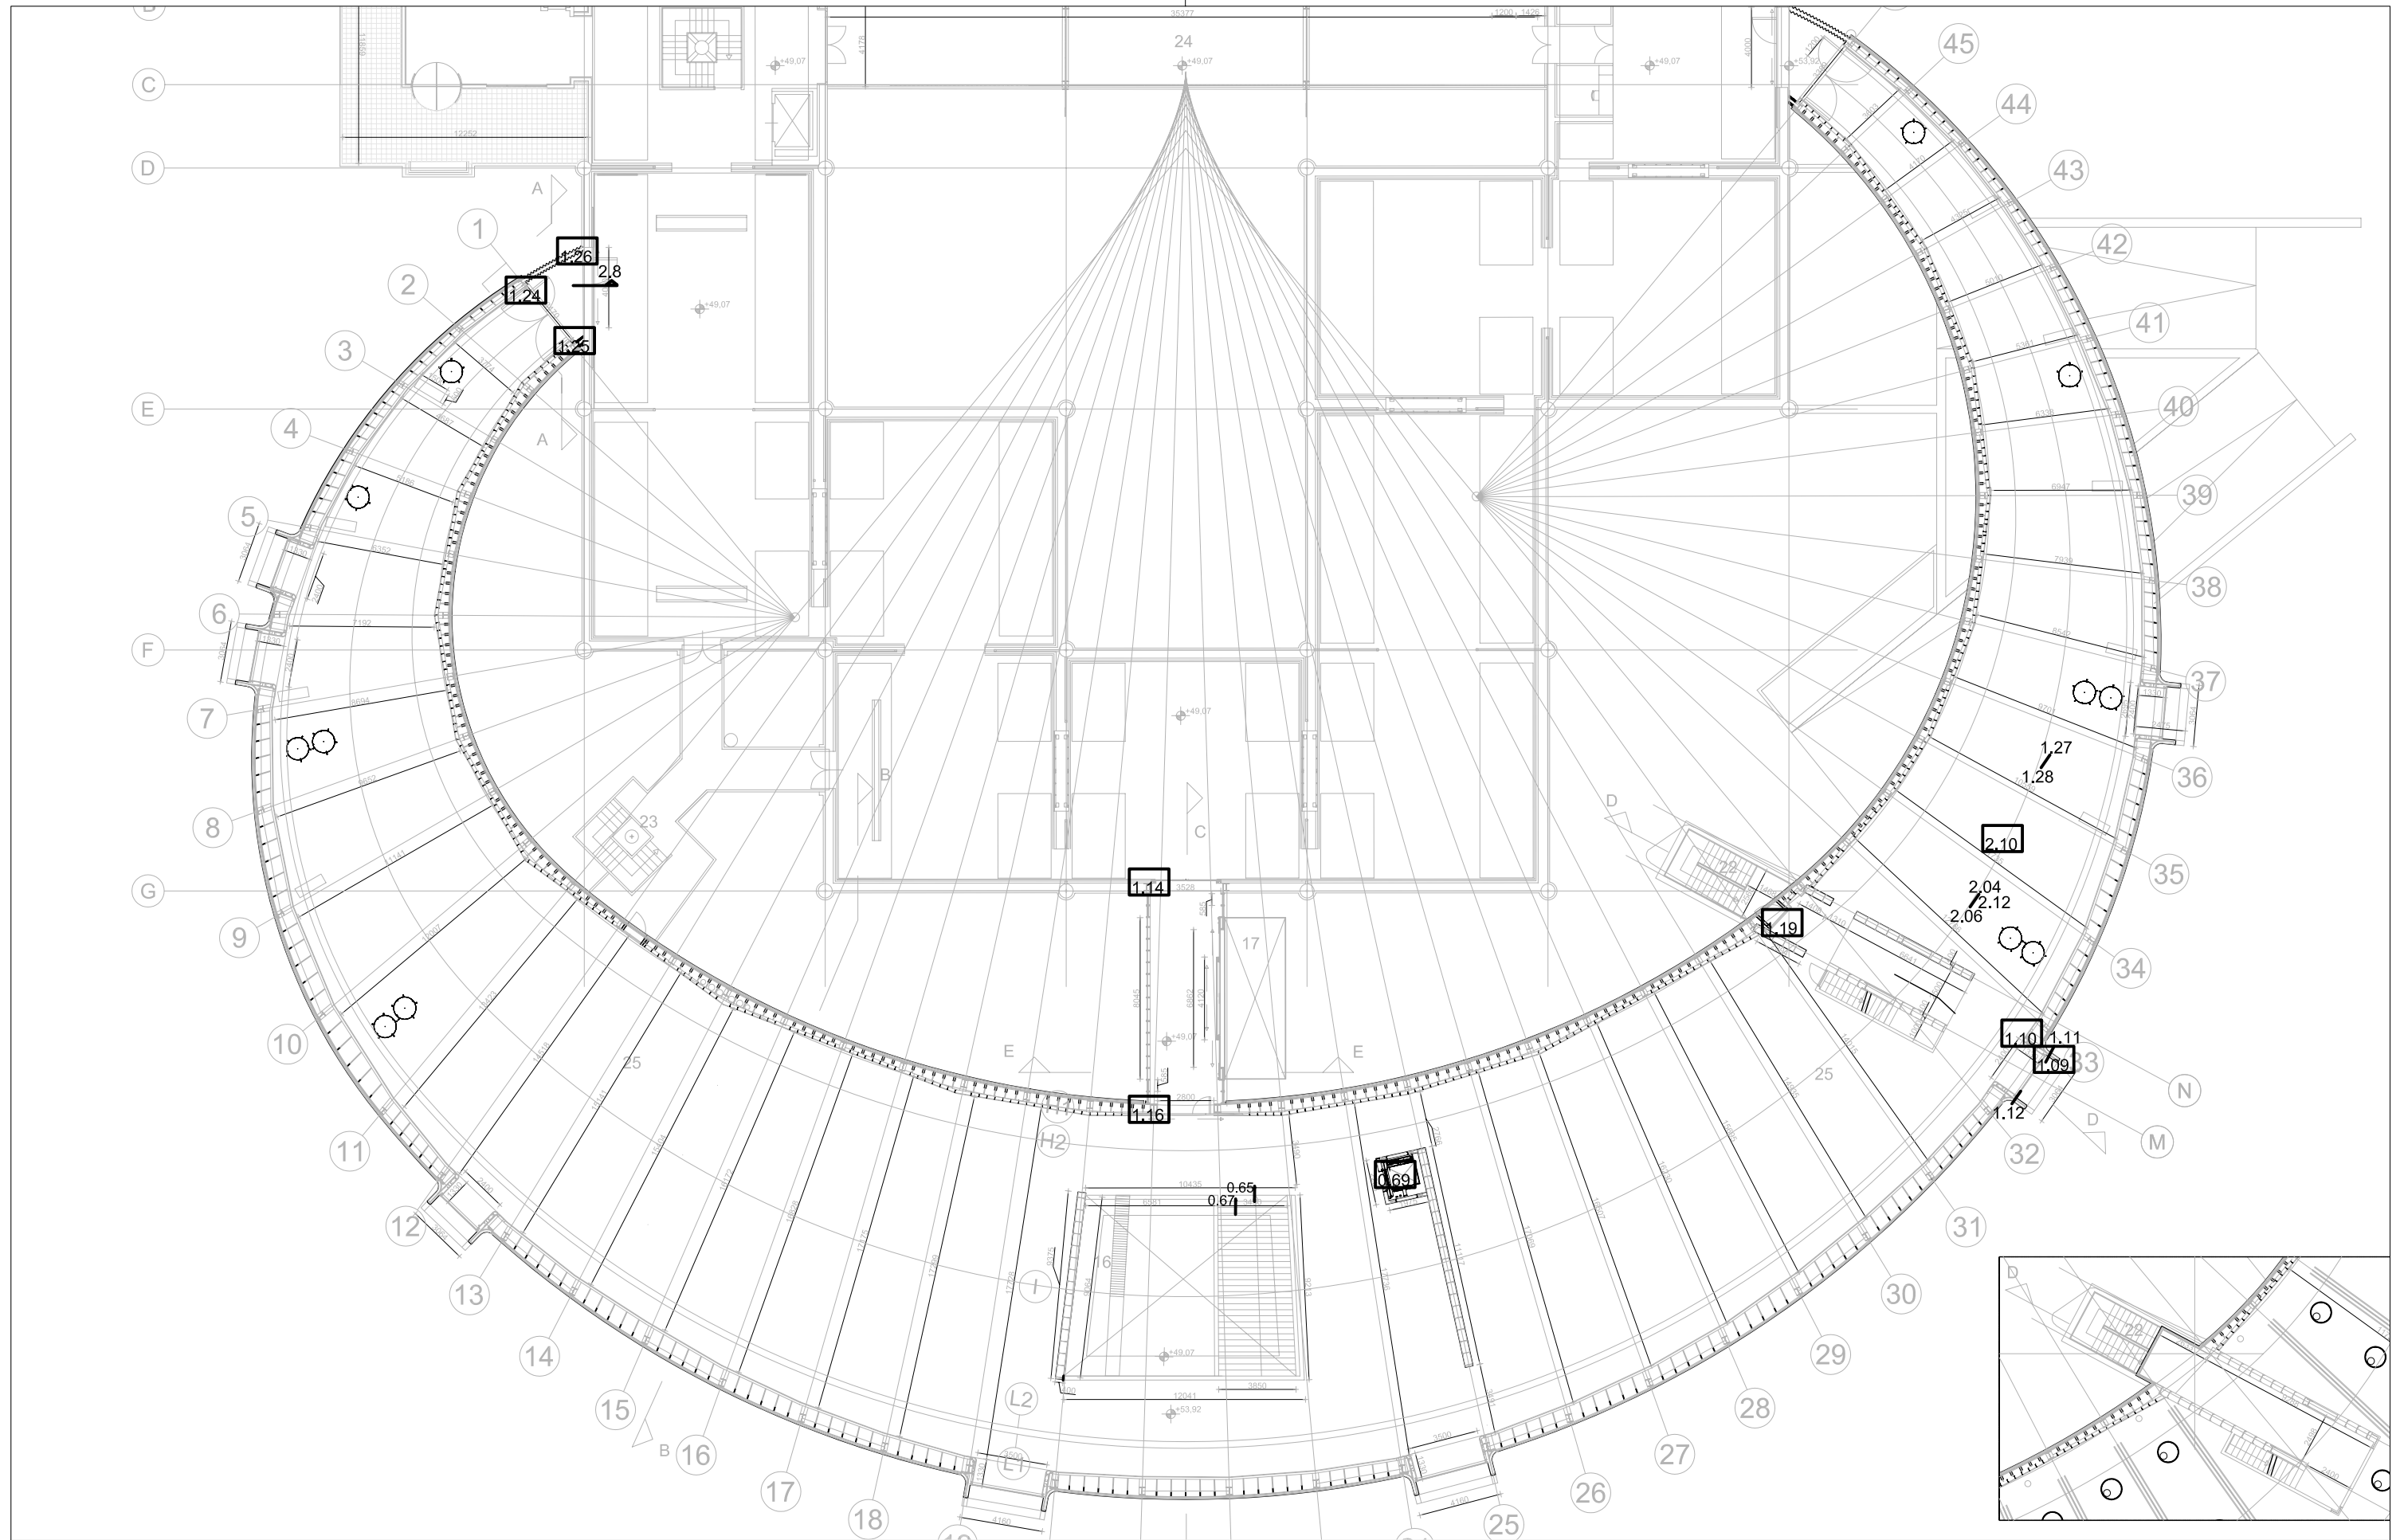

N.PROGETTO	PROGETTO	LOCALITA'	COMMITTENTE	ARCHITETTO	OGGETTO	SCALA	DATA	N.ELAB.
PRA-01	AMPLIAMENTO C.ARTE CONTEMPORANEA	PRATO	COMUNE DI PRATO	NIO architecten Schiedamse Vest 95A / 3012 BG Rotterdam T. 010 412 23 18 / F. 010 412 60 75 E. nio@nio.nl / W. www.nio.nl	INDIVIDUAZIONE DEI DETTAGLI PIANTA PIANO PRIMO	A3 -	31-07-08 REVISIONATO 00-00-00	BV-003

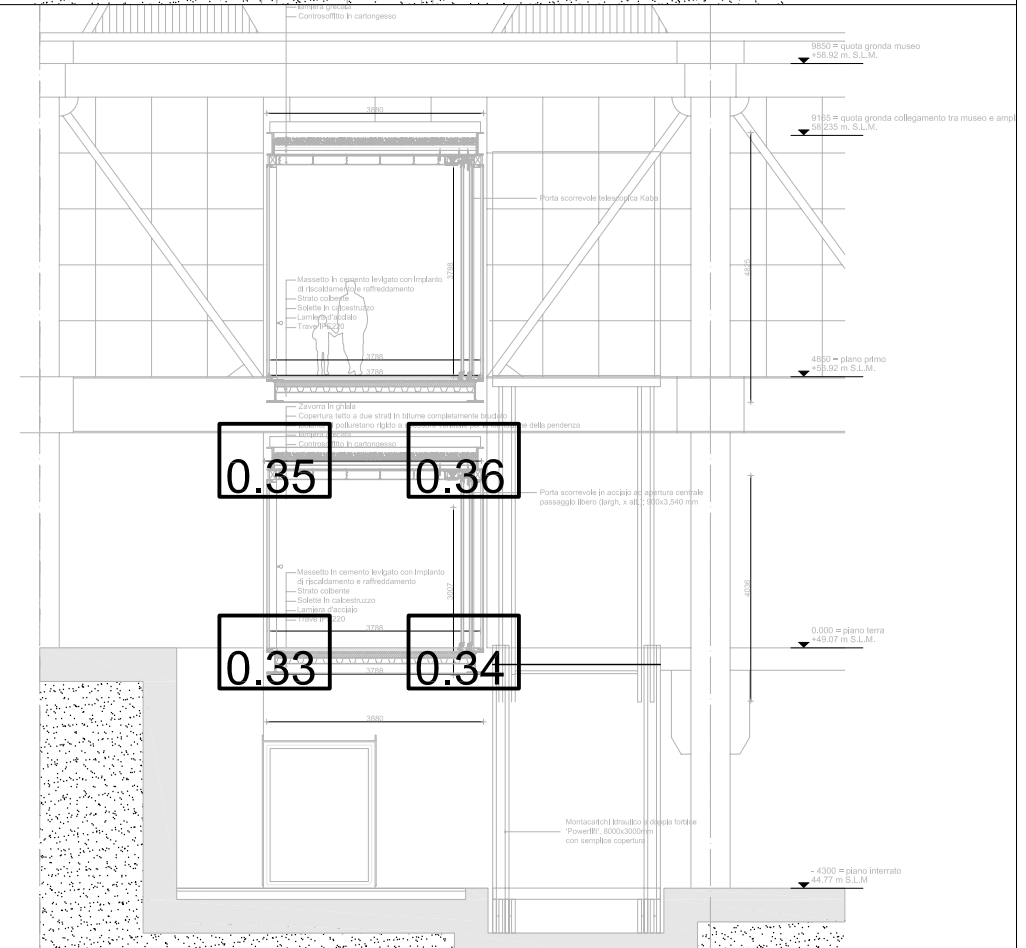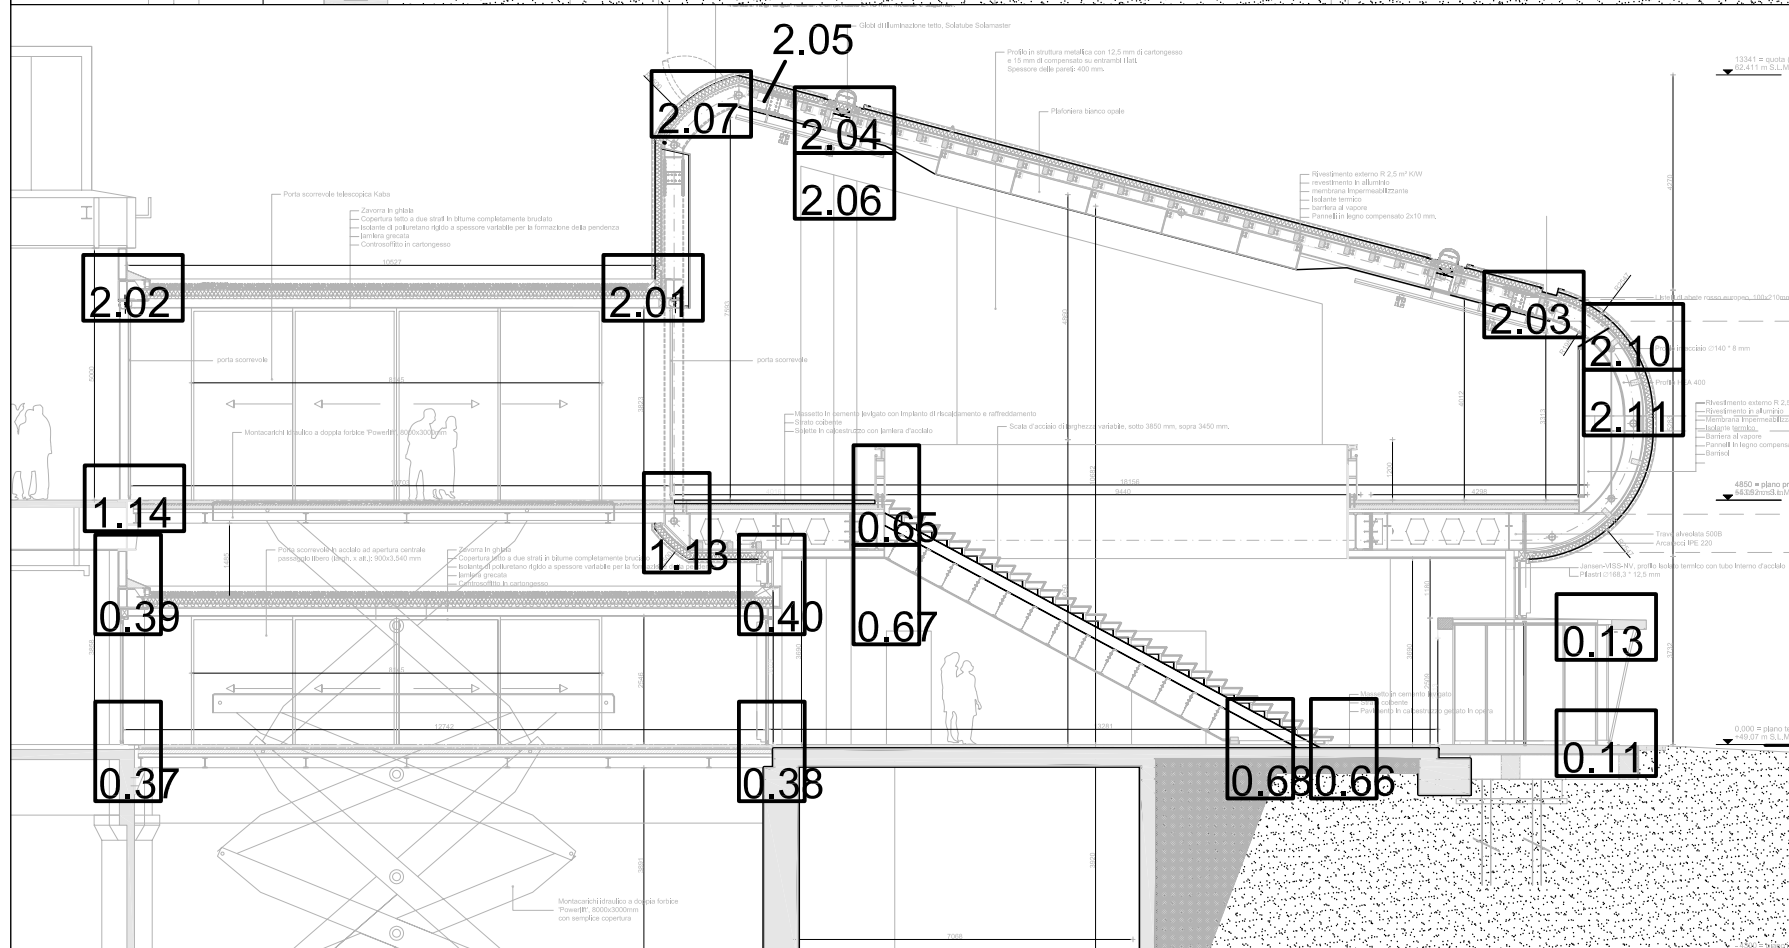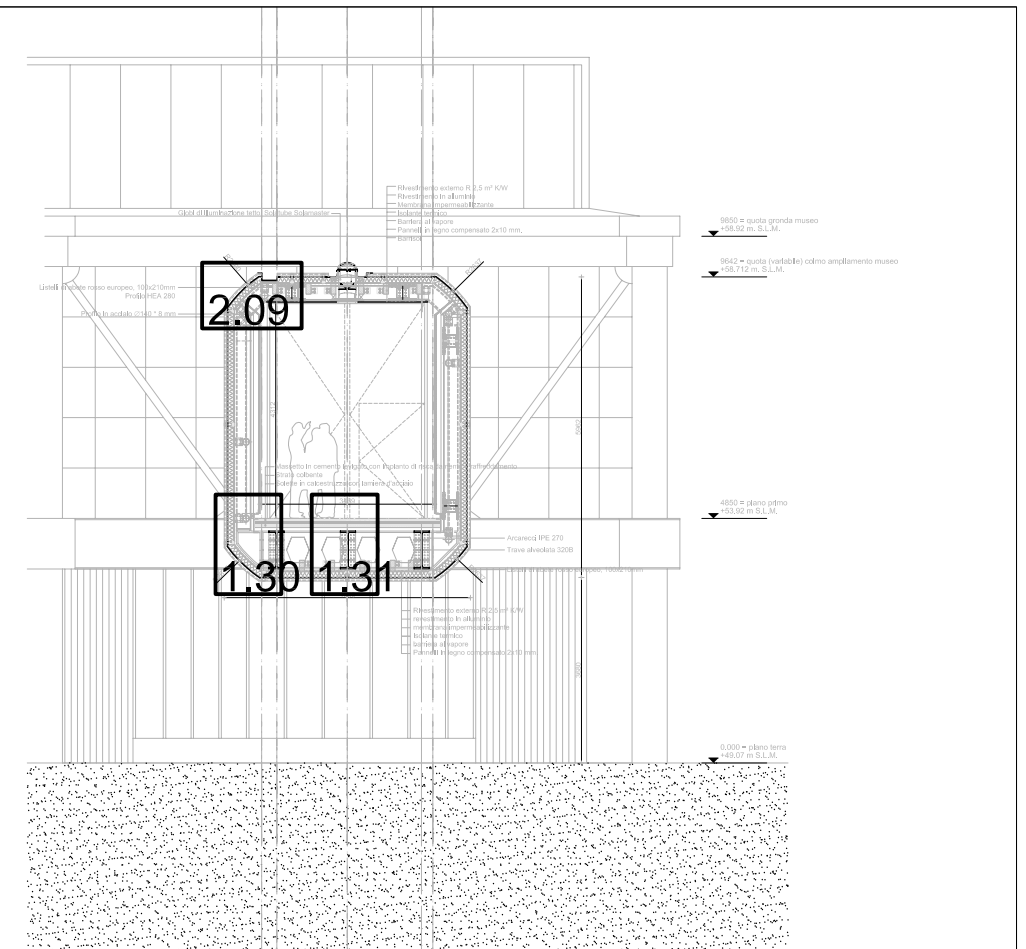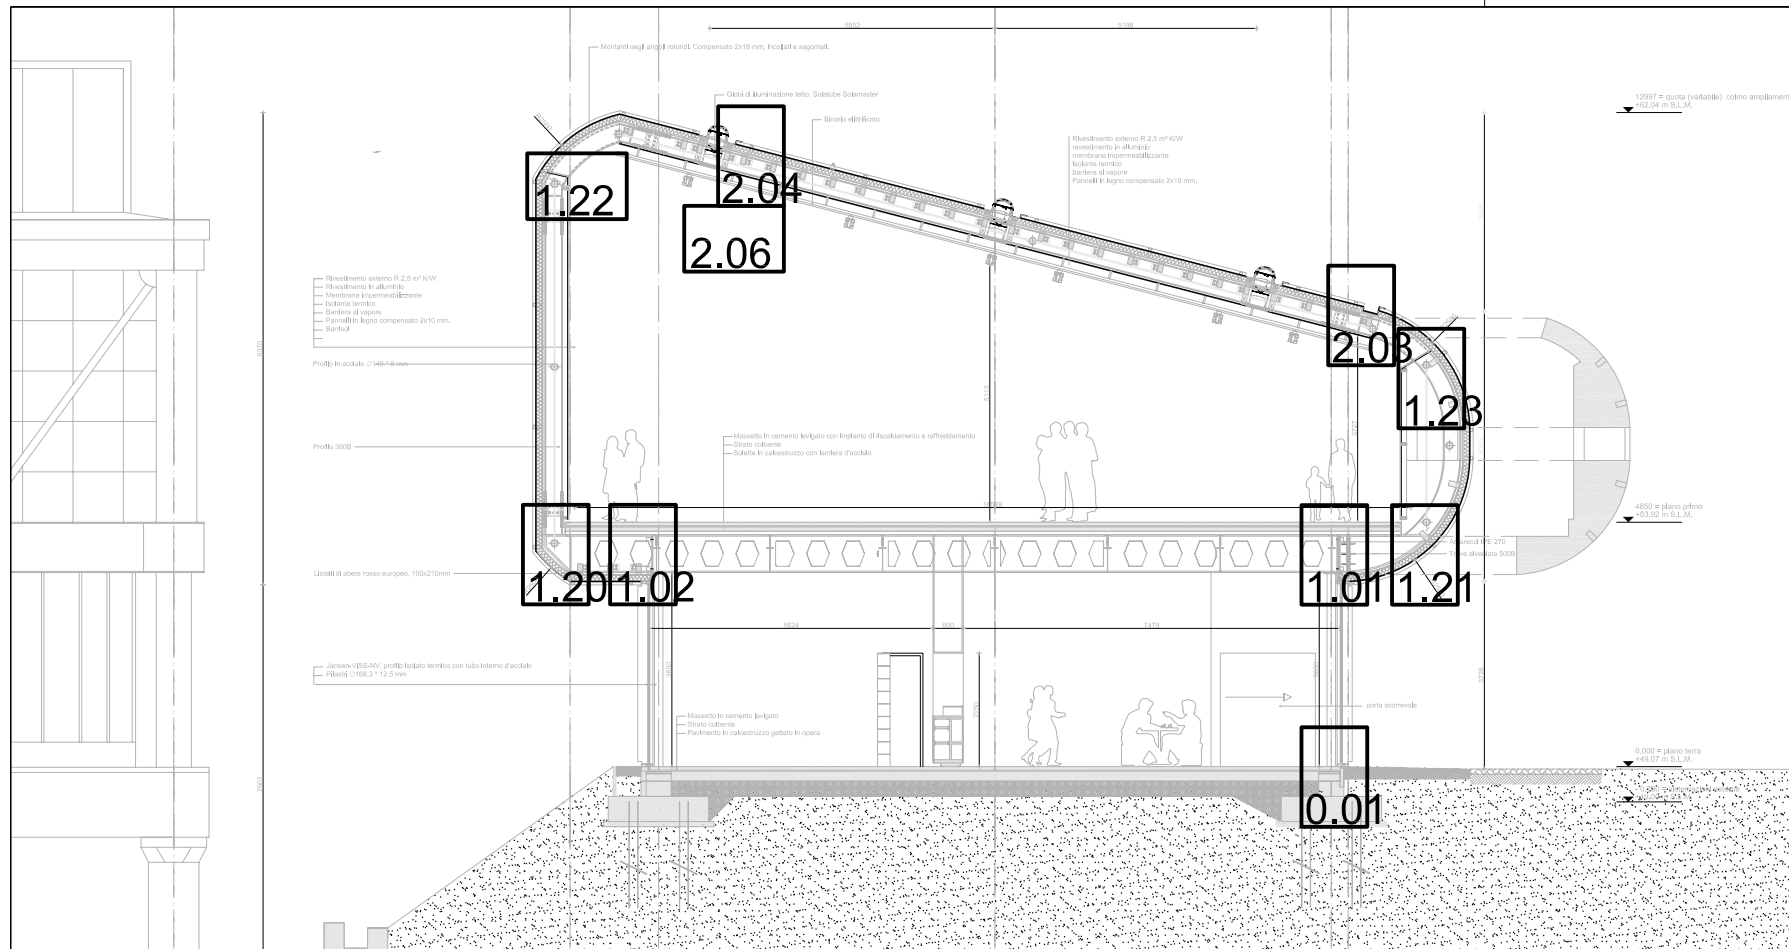


N.PROGETTO	PROGETTO	LOCALITA'	COMMITTENTE	ARCHITETTO	OGGETTO	SCALA	DATA	N.ELAB.
PRA-01	AMPLIAMENTO C.ARTE CONTEMPORANEA	PRATO	COMUNE DI PRATO	NIO architecten Schiedamsse Vest 95A / 3012 BG Rotterdam T. 010 412 23 18 / F. 010 412 60 75 E. nio@nio.nl / W. www.nio.nl	INDIVIDUAZIONE DEI DETTAGLI SEZIONI	A3 -	31-07-08 REVISIONATO 00-00-00	BV-004

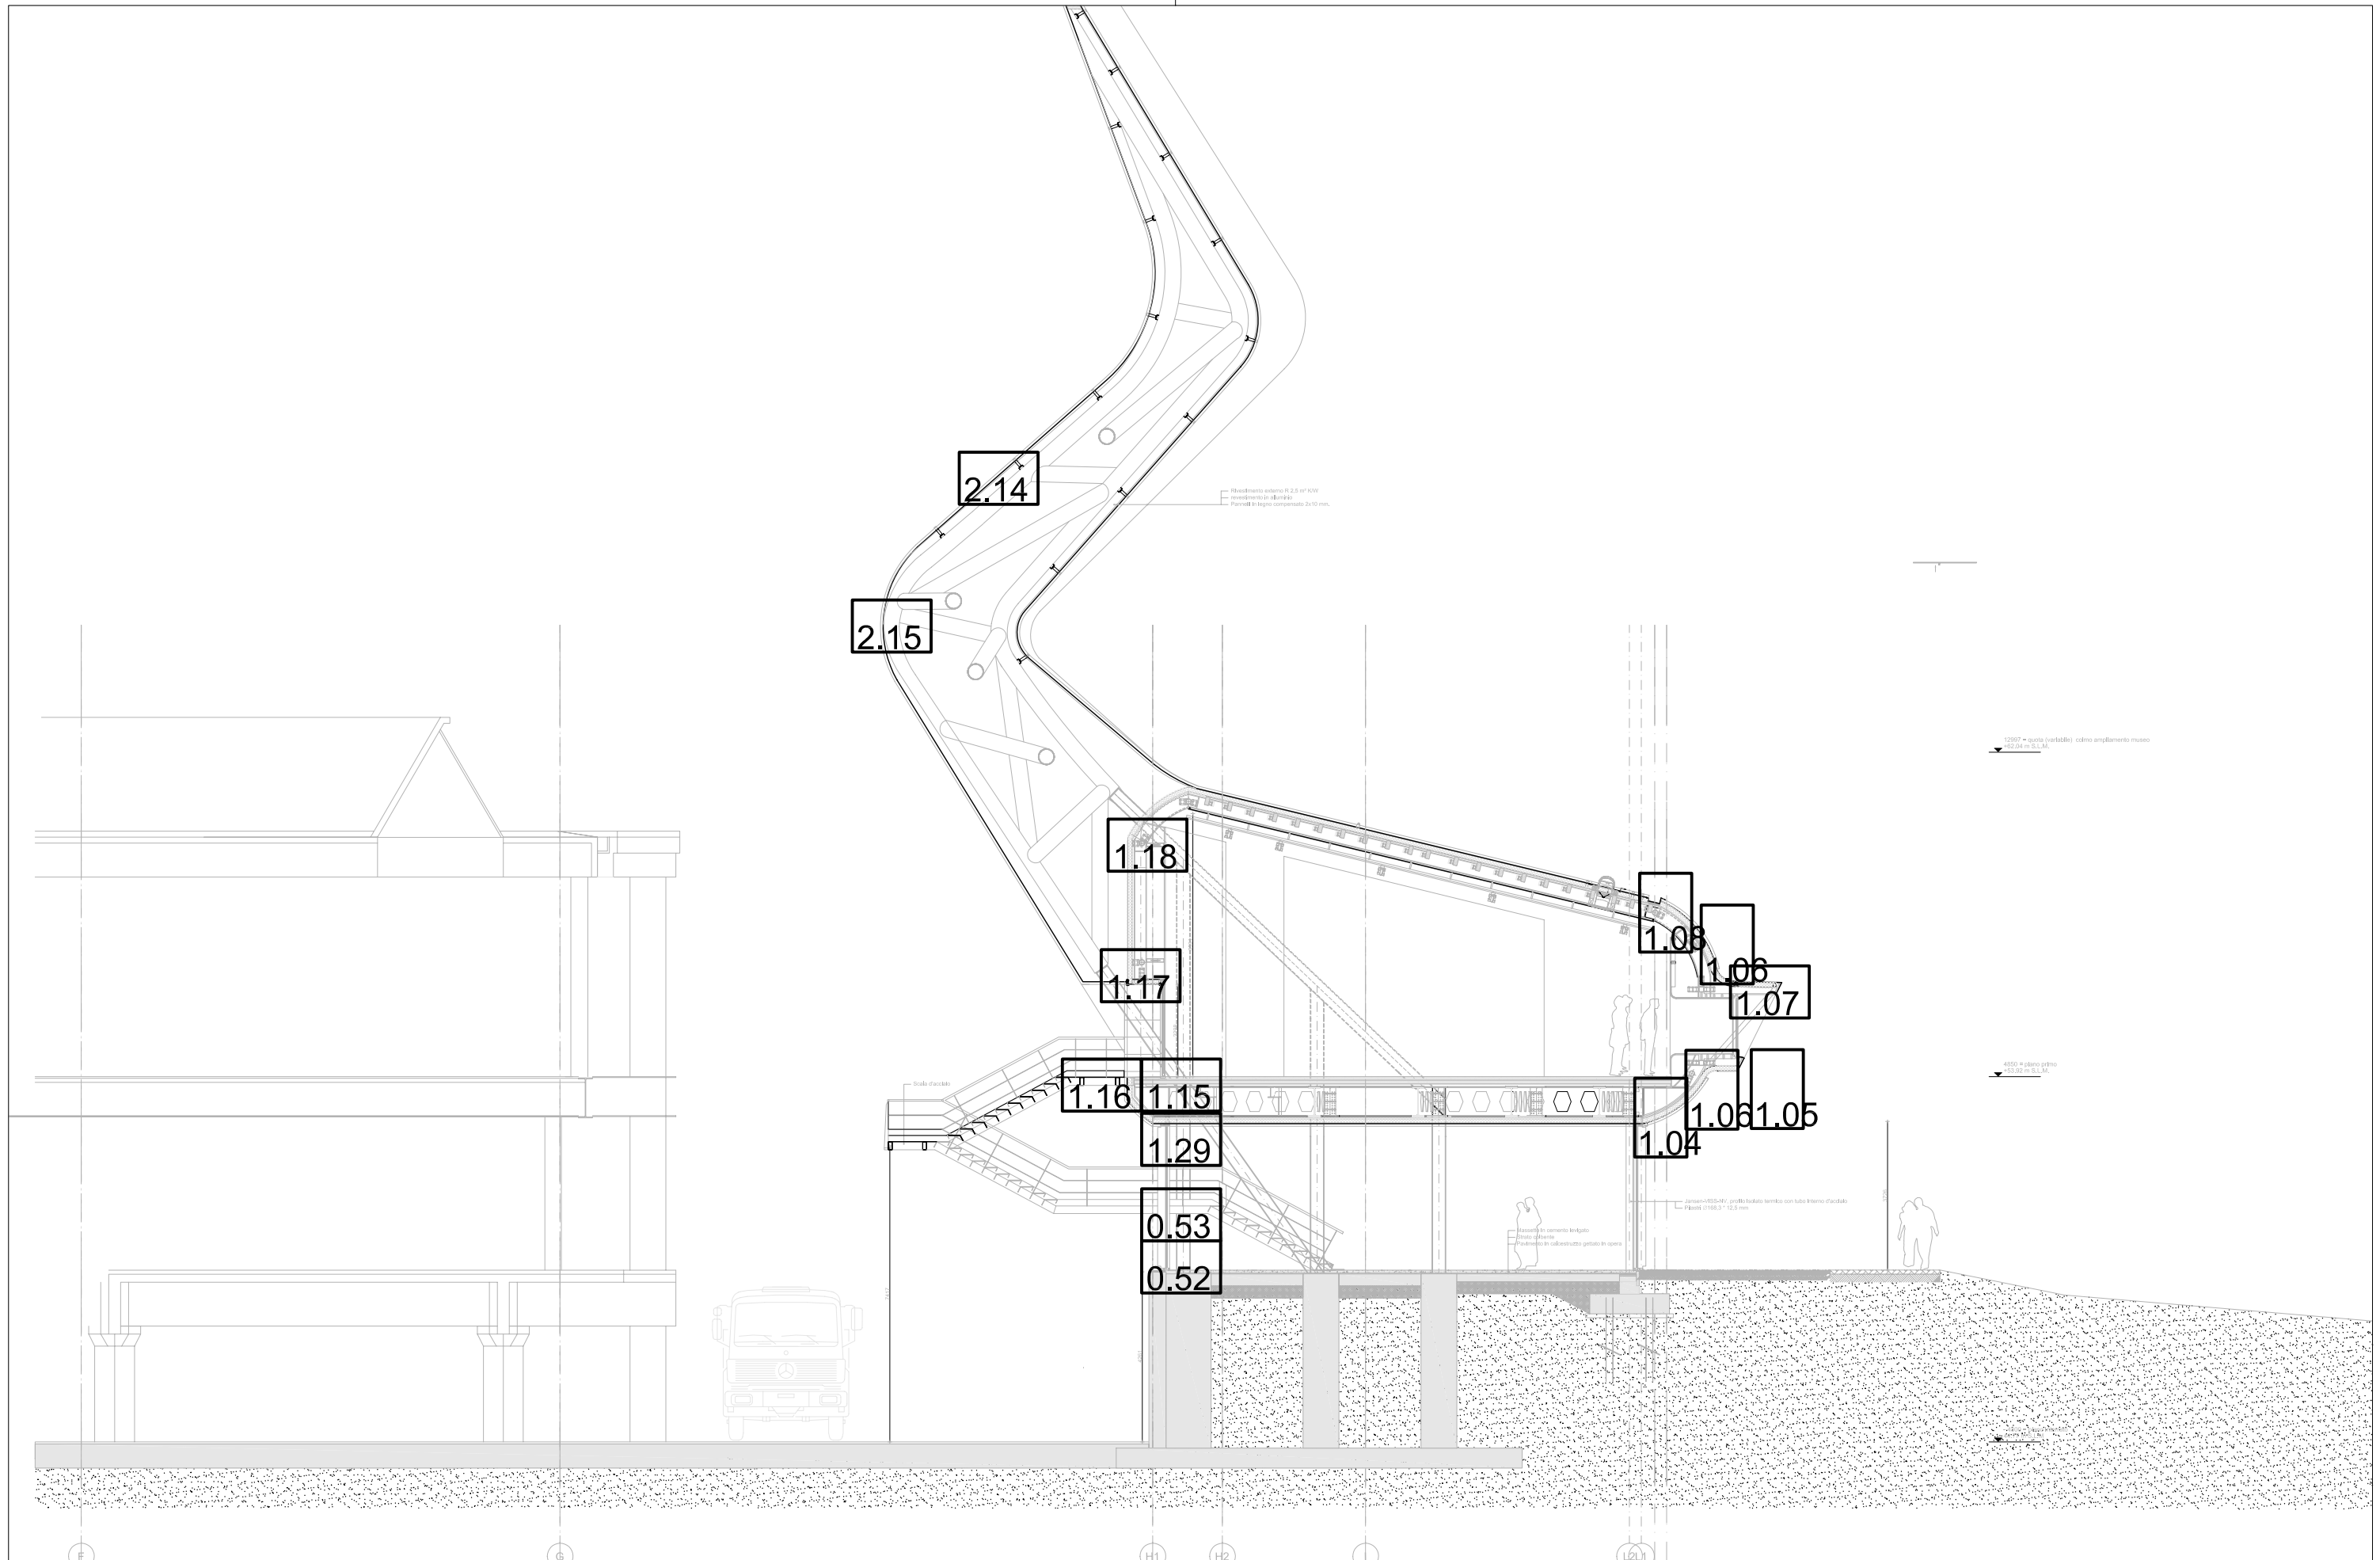


N.PROGETTO	PROGETTO	LOCALITA'	COMMITTENTE	ARCHITETTO	OGGETTO	SCALA	DATA	N.ELAB.
PRA-01	AMPLIAMENTO C.ARTE CONTEMPORANEA	PRATO	COMUNE DI PRATO	NIO architecten Schiedamse Vest 95A / 3012 BG Rotterdam T. 010 412 23 18 / F. 010 412 60 75 E. nio@nio.nl / W. www.nio.nl	INDIVIDUAZIONE DEI DETTAGLI SEZIONI	A3 -	31-07-08 REVISIONATO 00-00-00	BV-005


**facciate in vetro
Schueco fw50+**
codice N°. 001

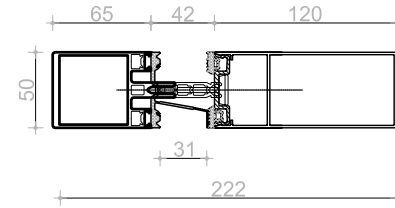


**facciate in vetro
Schueco fw50+**
codice N°. 002

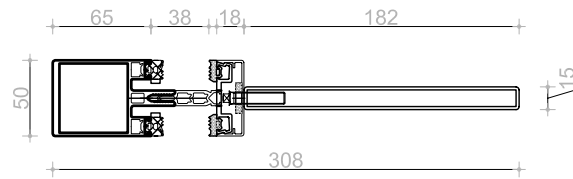


**facciate in vetro
Schueco royal 65+**
codice N°. 003

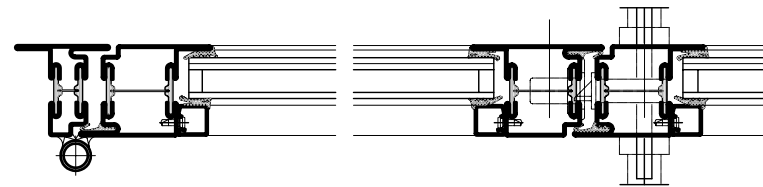


**facciate in vetro
Schueco fw50+**
codice N°. 004

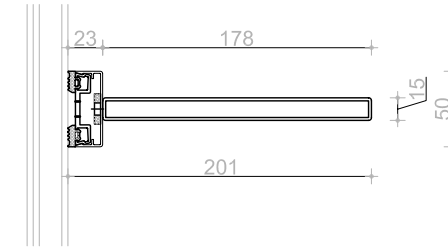


**facciate in vetro
Schueco fw50+**
codice N°. 005

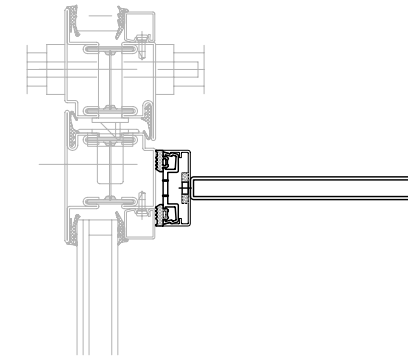


**facciate in vetro
Schueco fw50+**
codice N°. 006

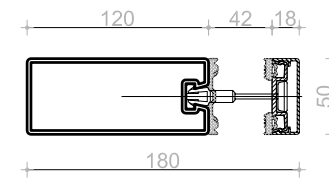


**facciate in vetro
Schueco fw50+**
codice N°. 007

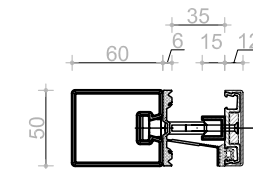

N.PROGETTO	PROGETTO	LOCALITA'	COMMITTENTE	ARCHITETTO	OGGETTO	SCALA	DATA	N.ELAB.
PRA-01	AMPLIAMENTO C. ARTE CONTEMPORANEA	PRATO	COMUNE DI PRATO	NIO architecten Schiedamse Vest 95A / 3012 BG Rotterdam T. 010 412 23 18 / F. 010 412 60 75 E. nio@nio.nl / W. www.nio.nl	DETTAGLIO FACCIATA IN VETRO PROFILO SCHUECO	A3 1:5	31-07-08 REVISIONATO 05-12-08	BV-0.00

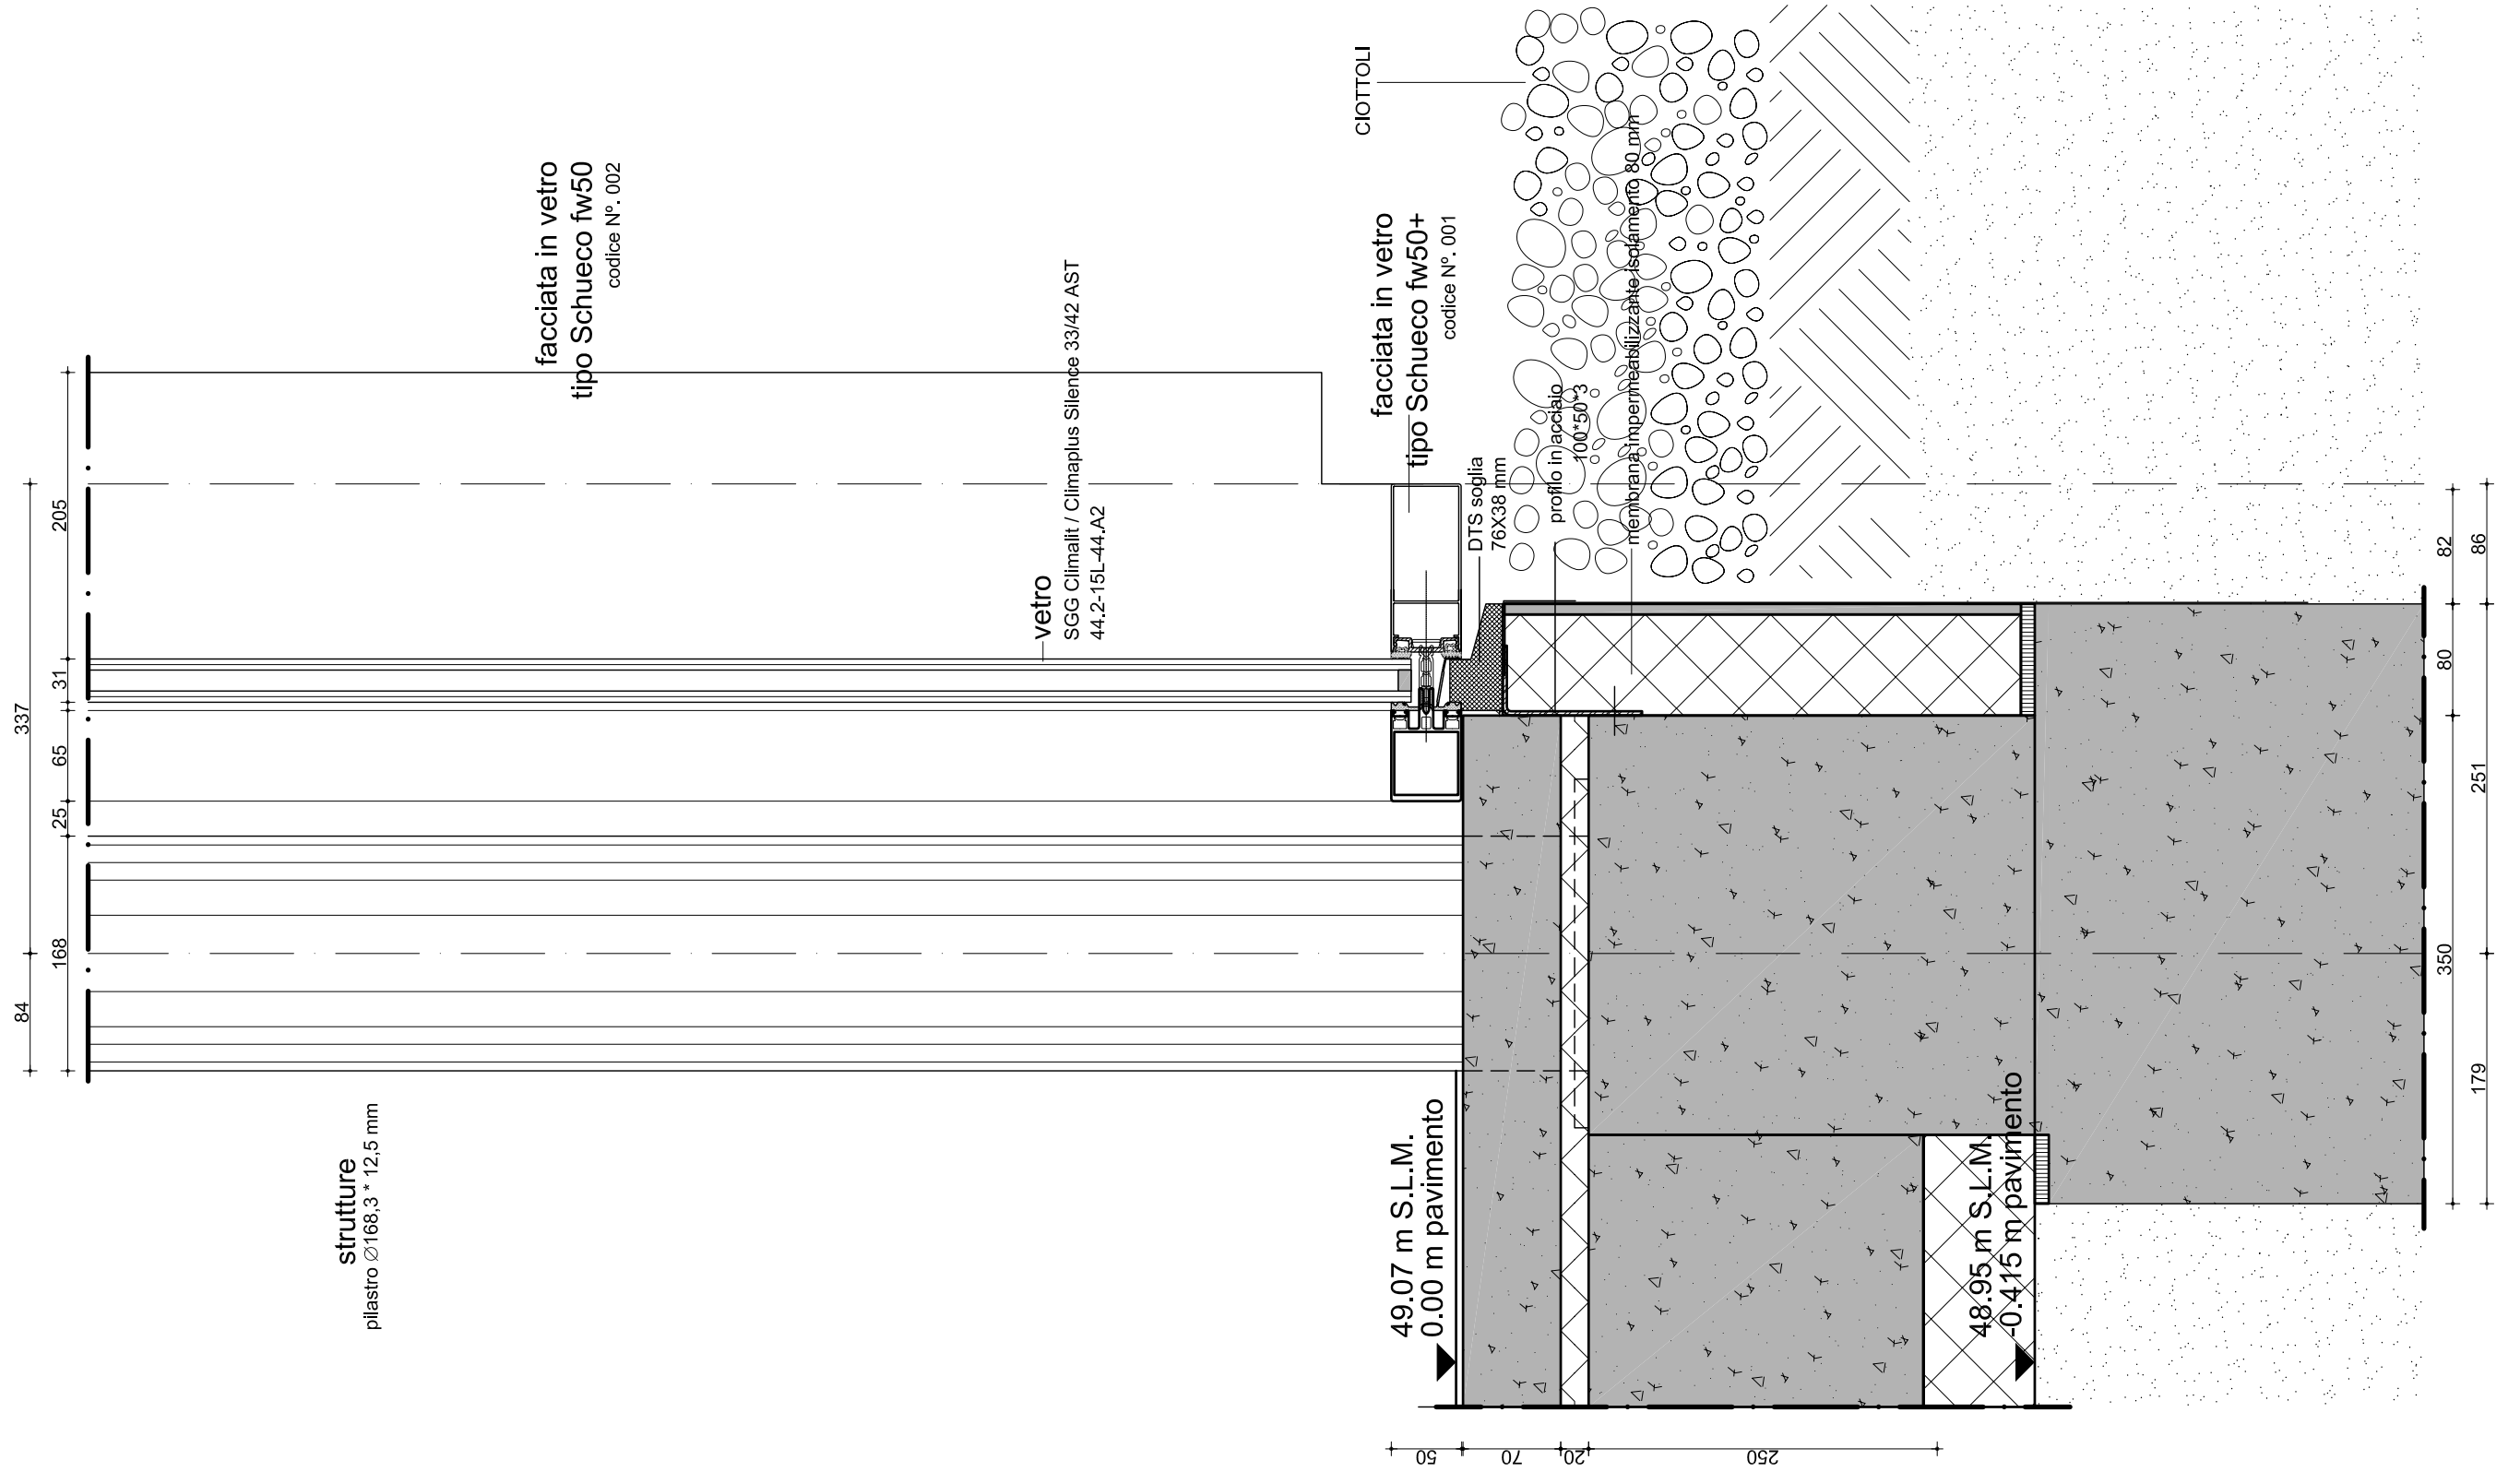

N.PROGETTO	PROGETTO	LOCALITA'	COMMITTENTE	ARCHITETTO	OGGETTO	SCALA	DATA	N.LAB.
PRA-01	AMPLIAMENTO C. ARTE CONTEMPORANEA	PRATO	COMUNE DI PRATO	NIO architecten Schiedamse Vest 95A / 3012 BG Rotterdam T. 010 412 23 18 / F. 010 412 60 75 E. nio@nio.nl / W. www.nio.nl	DETTAGLIO SEZ. VERTICALE FACCIATA IN VETRO PROSP. OVEST ATTACCO A TERRA	A3 1:5	27-06-08 REVISIONATO 05-12-08	BV-0.01

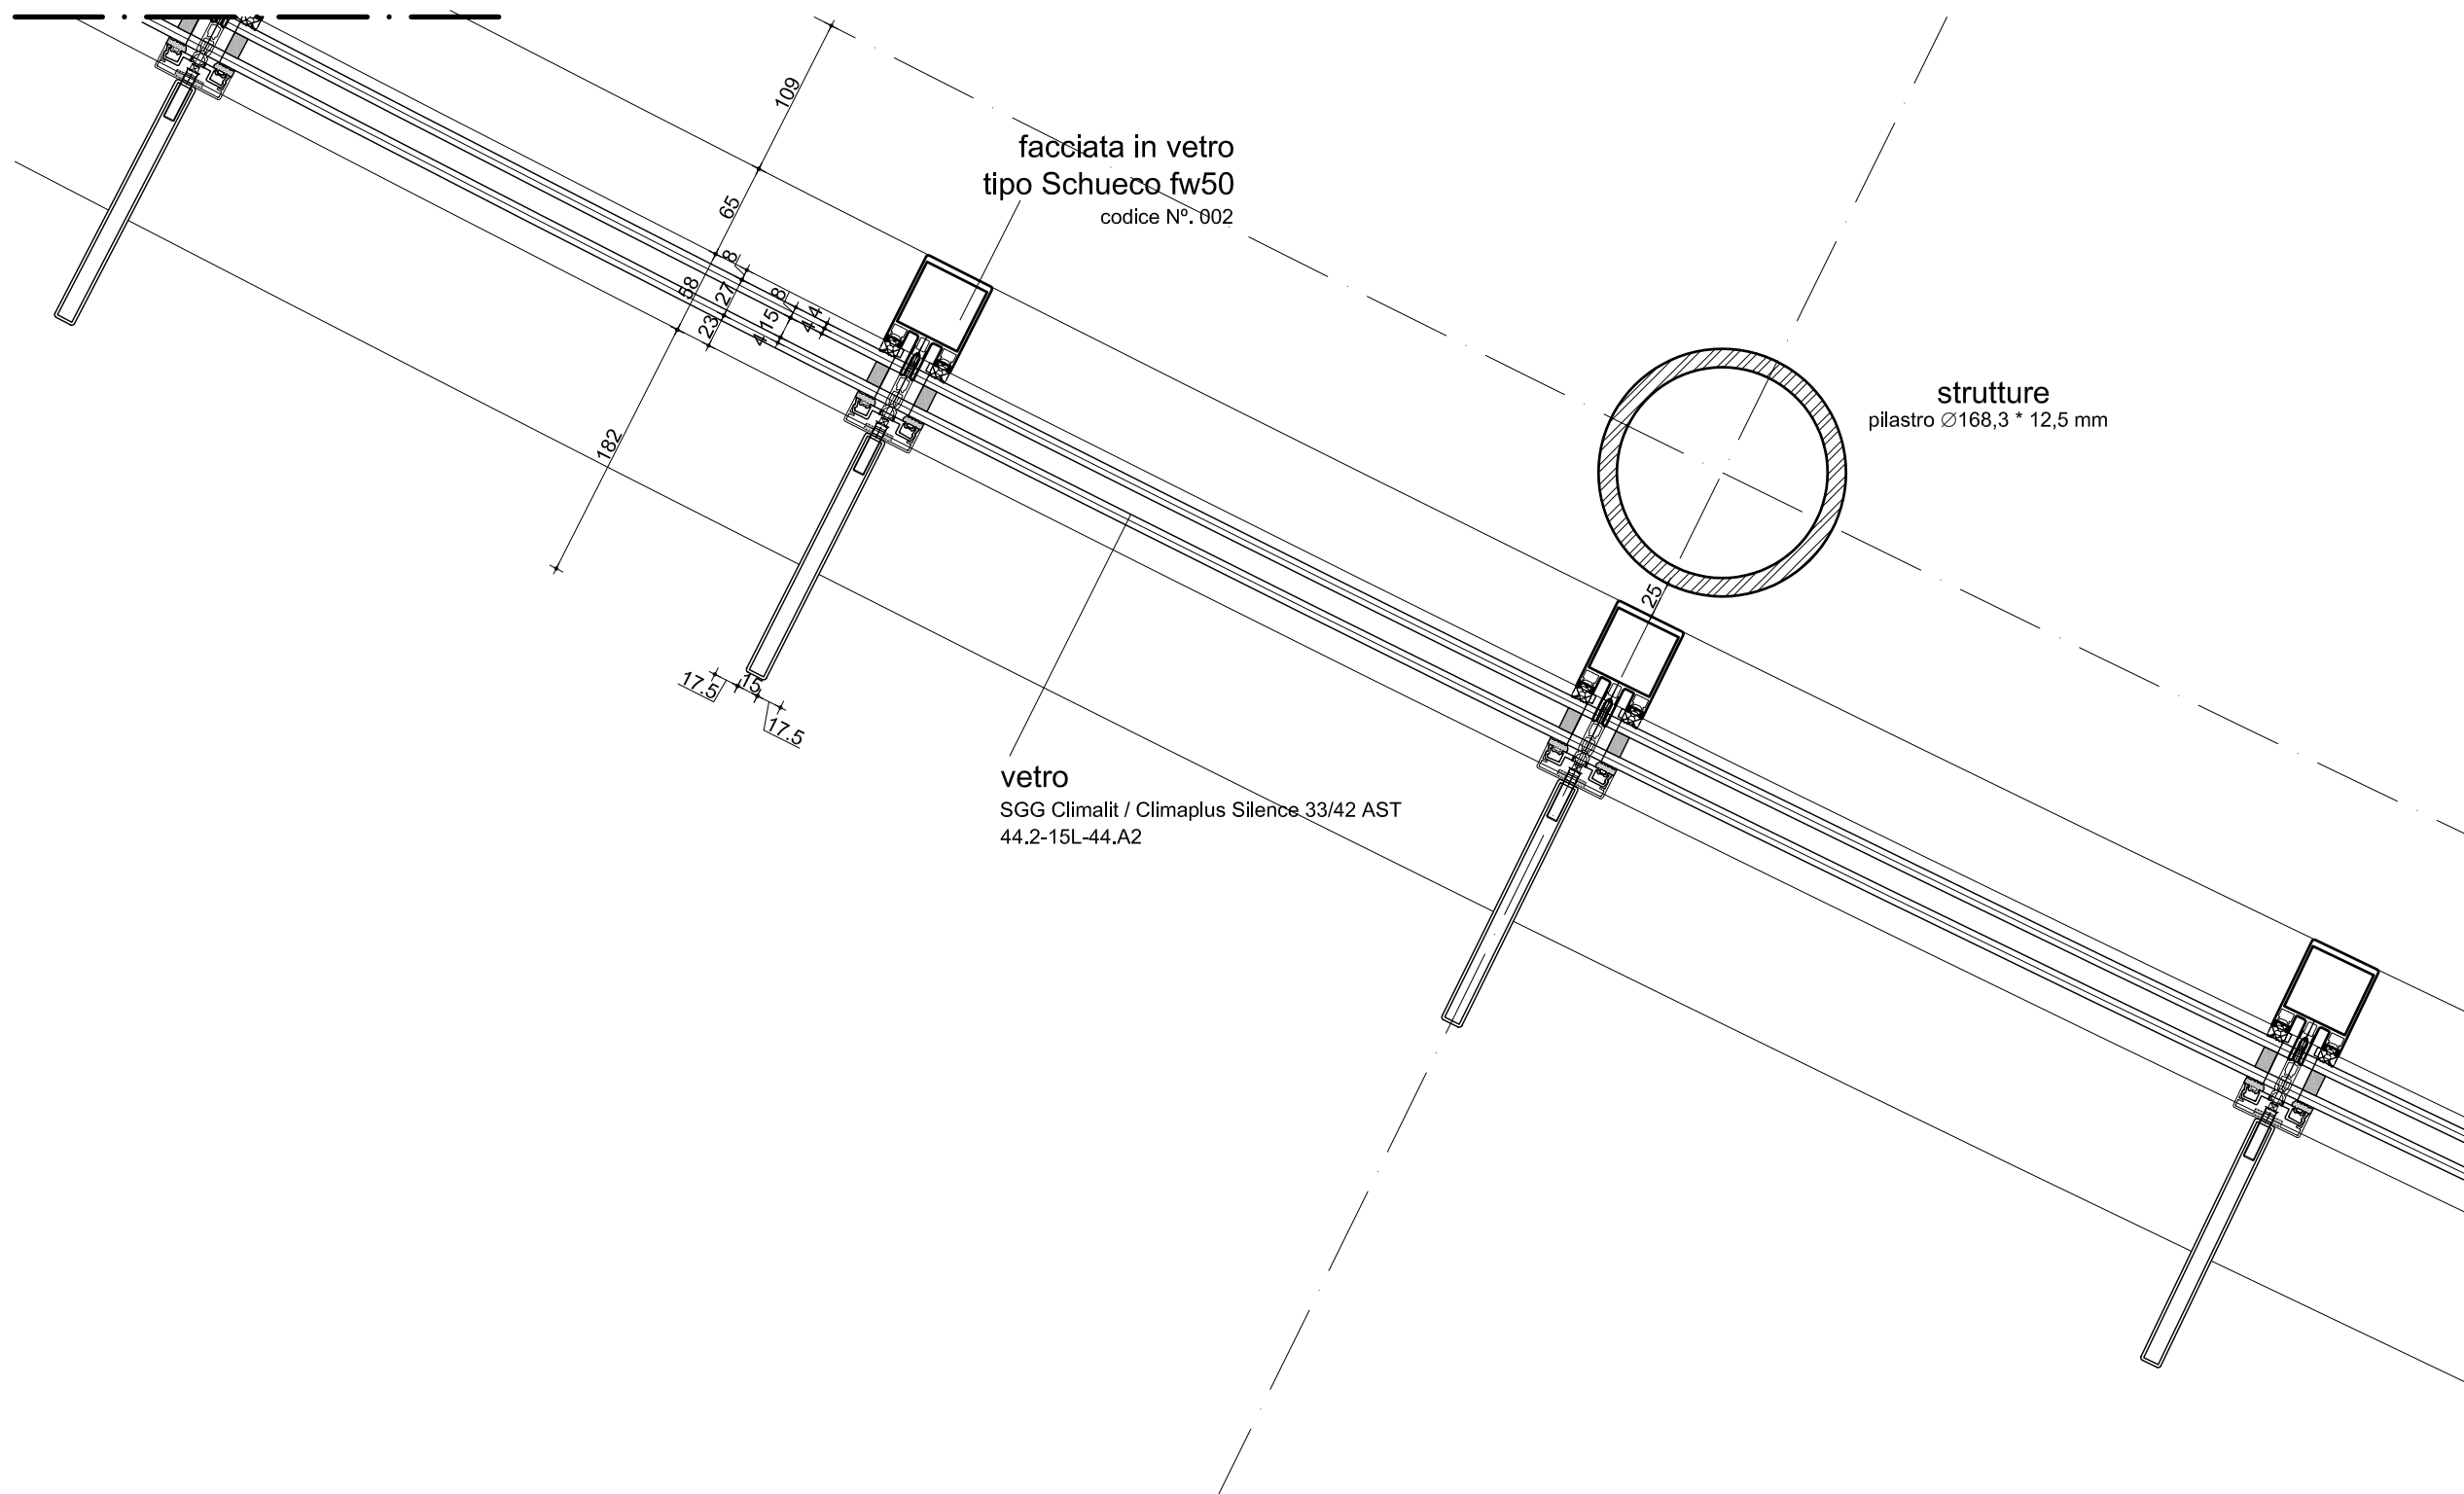

facciata in vetro
 tipo Schueco fw50
 codice N°. 002

strutture
 pilastro Ø168,3 * 12,5 mm

vetro
 SGG Climalit / Climaplust Silence 33/42 AST
 44.2-15L-44.A2

N.PROGETTO	PROGETTO	LOCALITA'	COMMITTENTE	ARCHITETTO	OGGETTO	SCALA	DATA	N.ELAB.
PRA-01	AMPLIAMENTO C.ARTE CONTEMPORANEA	PRATO	COMUNE DI PRATO	NIO architecten Schiedamse Vest 95A / 3012 BG Rotterdam T. 010 412 23 18 / F. 010 412 60 75 E. nio@nio.nl / W. www.nio.nl	DETTAGLIO SEZ. ORIZZONTALE FACCIATA IN VETRO PROSP. OVEST DISTANZA PILASTRO FACCIATA	A3 1:5	27-06-08 REVISIONATO 05-12-08	BV-0.02

pavimentazione esterna
 in doghe di legno
 145*30 mm
 lunghezza variabile


sistema di attacco angolare
 vetri sicurezza
 vetro smerigliato sulle superfici terminali interne
 silicone sigillante DC 895 a tutta altezza

strutture
 pilastro $\varnothing 168,3 * 12,5$ mm


facciata in vetro
 tipo Schueco fw50
 codice N° 002

182
 60
 114
 23
 27
 18
 18
 18


N.PROGETTO	PROGETTO	LOCALITA'	COMMITTENTE	ARCHITETTO	OGGETTO	SCALA	DATA	N.ELAB.
PRA-01	AMPLIAMENTO C.ARTE CONTEMPORANEA	PRATO	COMUNE DI PRATO	NIO architecten Schiedamse Vest 95A / 3012 BG Rotterdam T. 010 412 23 18 / F. 010 412 60 75 E. nio@nio.nl / W. www.nio.nl	DETTAGLIO SEZ. ORIZZONTALE FACCIATA IN VETRO PROSP. OVEST-NORD SOLUZIONE D'ANGOLO	A3 1:5	27-06-08 REVISIONATO 05-12-08	BV-0.03

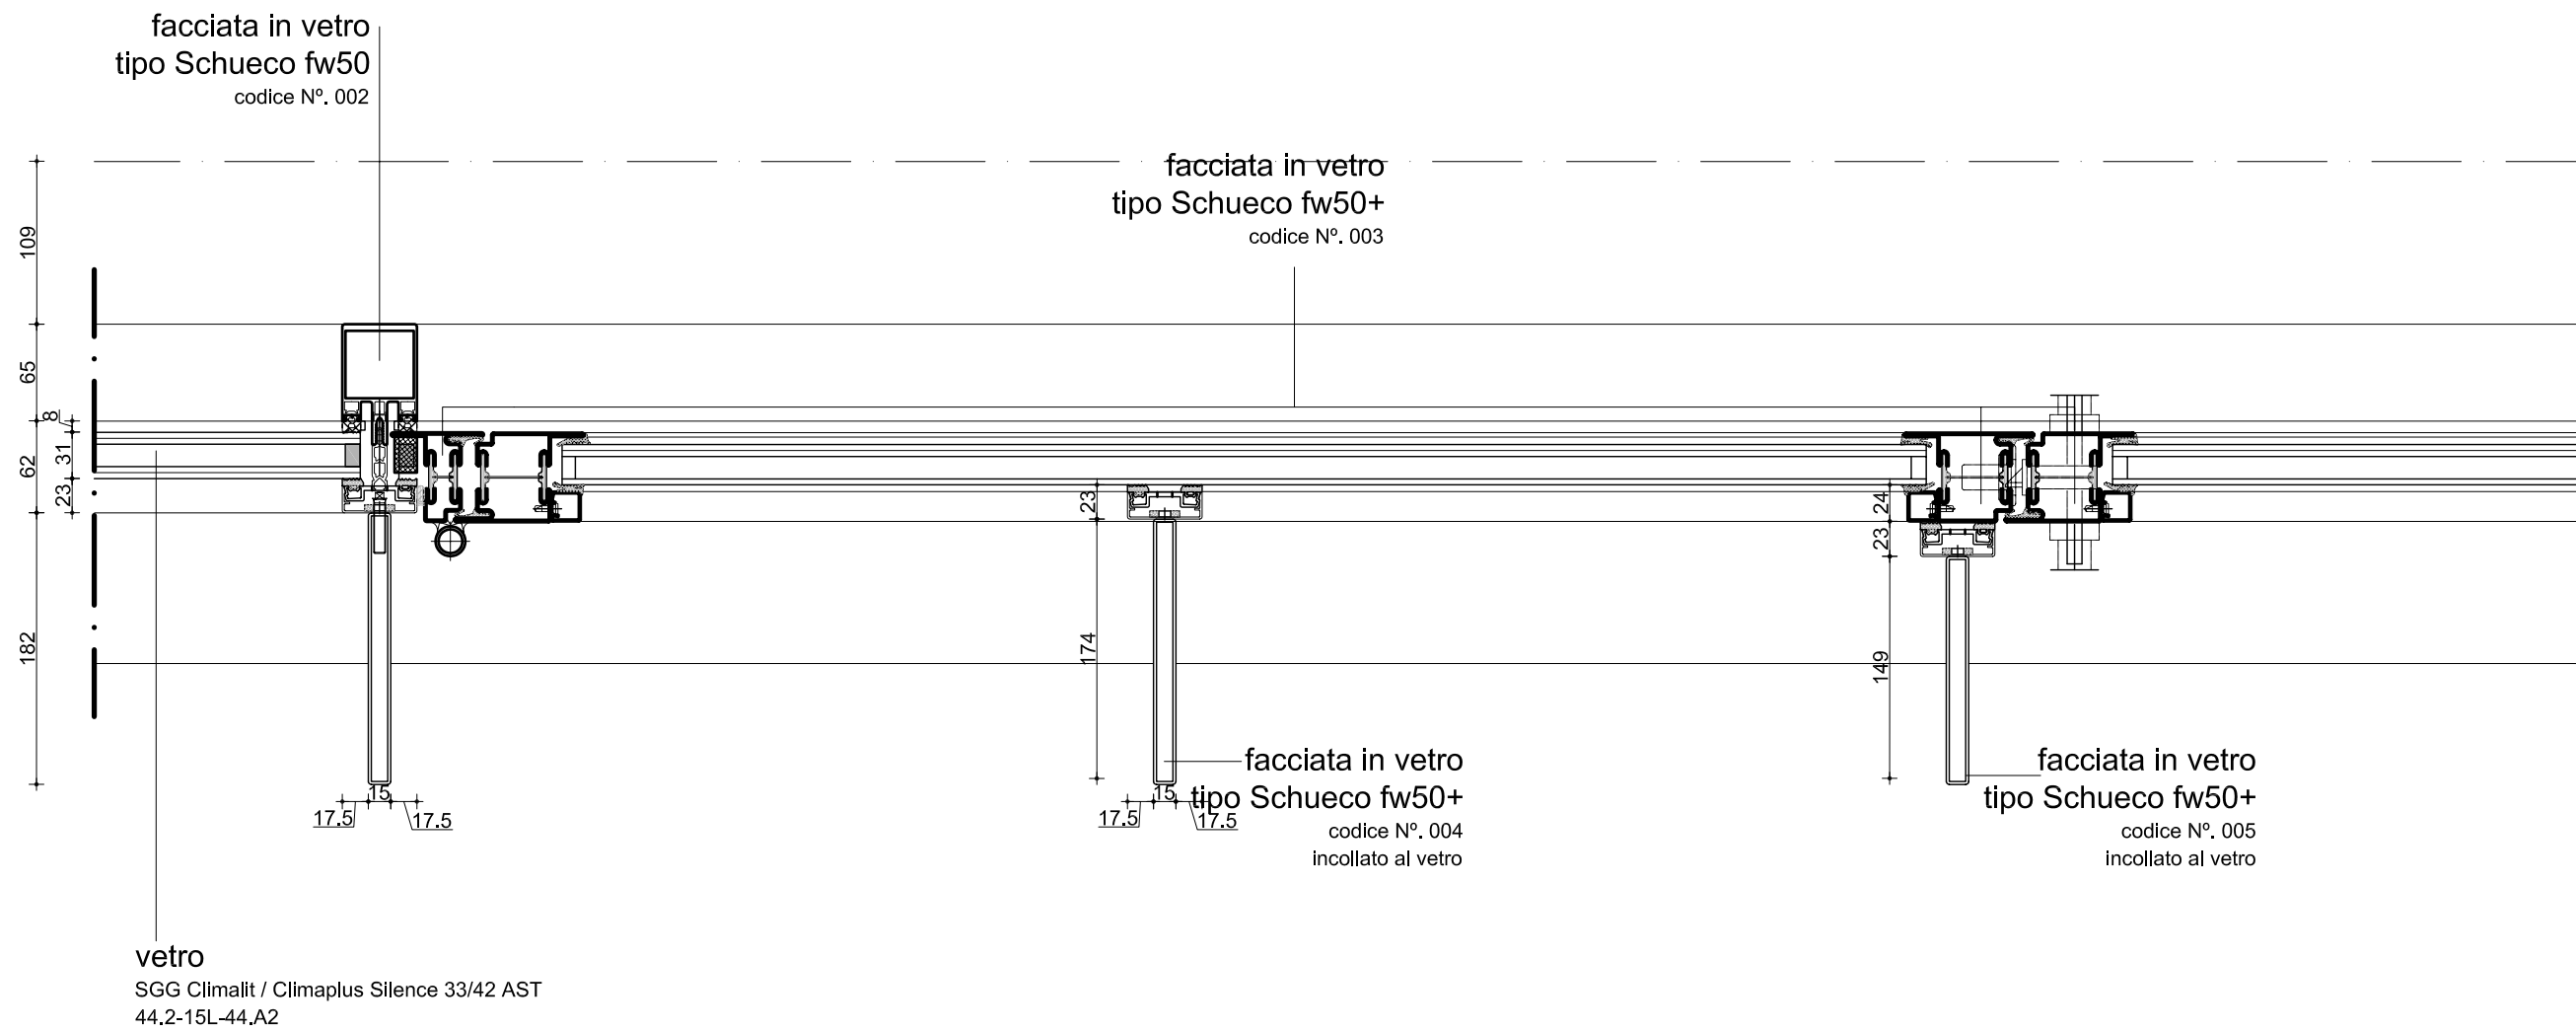


N.PROGETTO	PROGETTO	LOCALITA'	COMMITTENTE	ARCHITETTO	OGGETTO	SCALA	DATA	N.ELAB.
PRA-01	AMPLIAMENTO C.ARTE CONTEMPORANEA	PRATO	COMUNE DI PRATO	NIO architecten Schiedamse Vest 95A / 3012 BG Rotterdam T. 010 412 23 18 / F. 010 412 60 75 E. nio@nio.nl / W. www.nio.nl	DETTAGLIO SEZ. ORIZZONTALE FACCIATA IN VETRO PROSP. OVEST PORTA IN VETRO A DUE ANTE	A3 1:5	27-06-08 REVISIONATO 05-12-08	BV-0.04

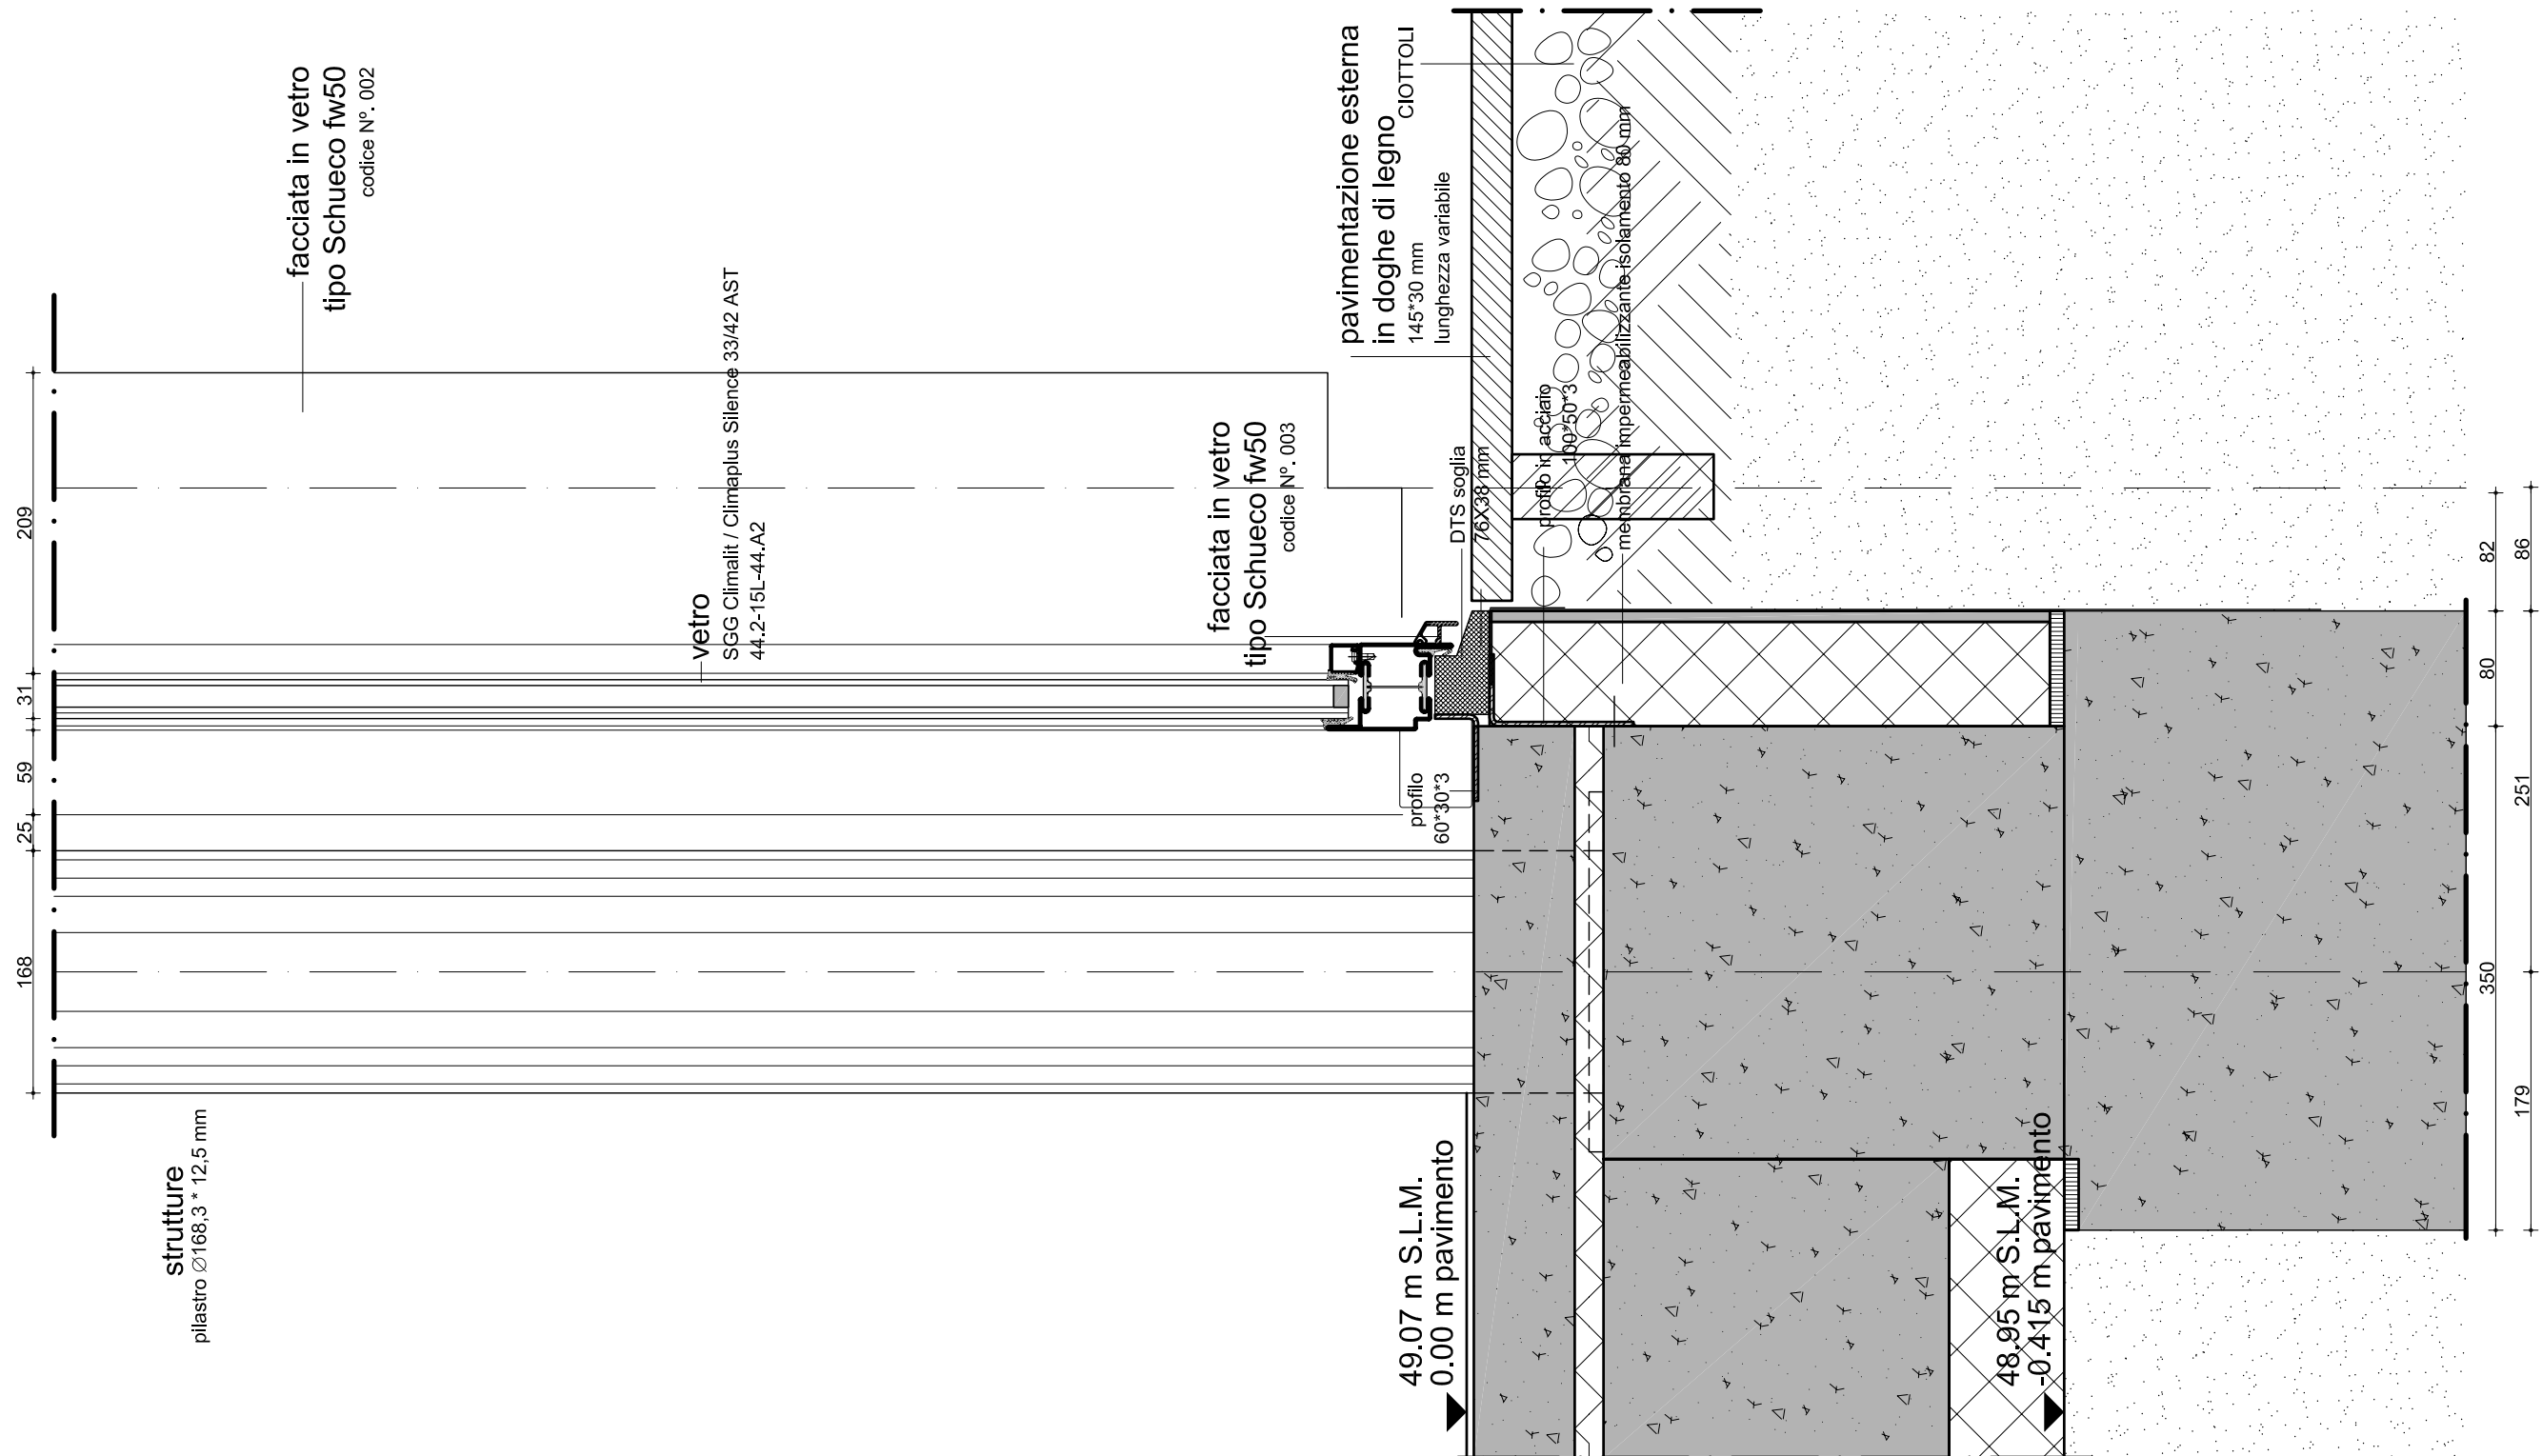


N.PROGETTO	PROGETTO	LOCALITA'	COMMITTENTE	ARCHITETTO	OGGETTO	SCALA	DATA	N.LAB.
PRA-01	AMPLIAMENTO C. ARTE CONTEMPORANEA	PRATO	COMUNE DI PRATO	NIO architecten Schiedamsse Vest 95A / 3012 BG Rotterdam T. +31 10 412 23 18 / F. +31 10 412 60 75 E. nio@nio.nl / W. www.nio.nl	DETTAGLIO SEZ. VERTICALE FACCIATA IN VETRO PROSP. OVEST PORTA IN VETRO A DUE ANTE - MONTANTE INFERIORE	A3 1:5	27-06-08 REVISIONATO 05-12-08	BV-0.05

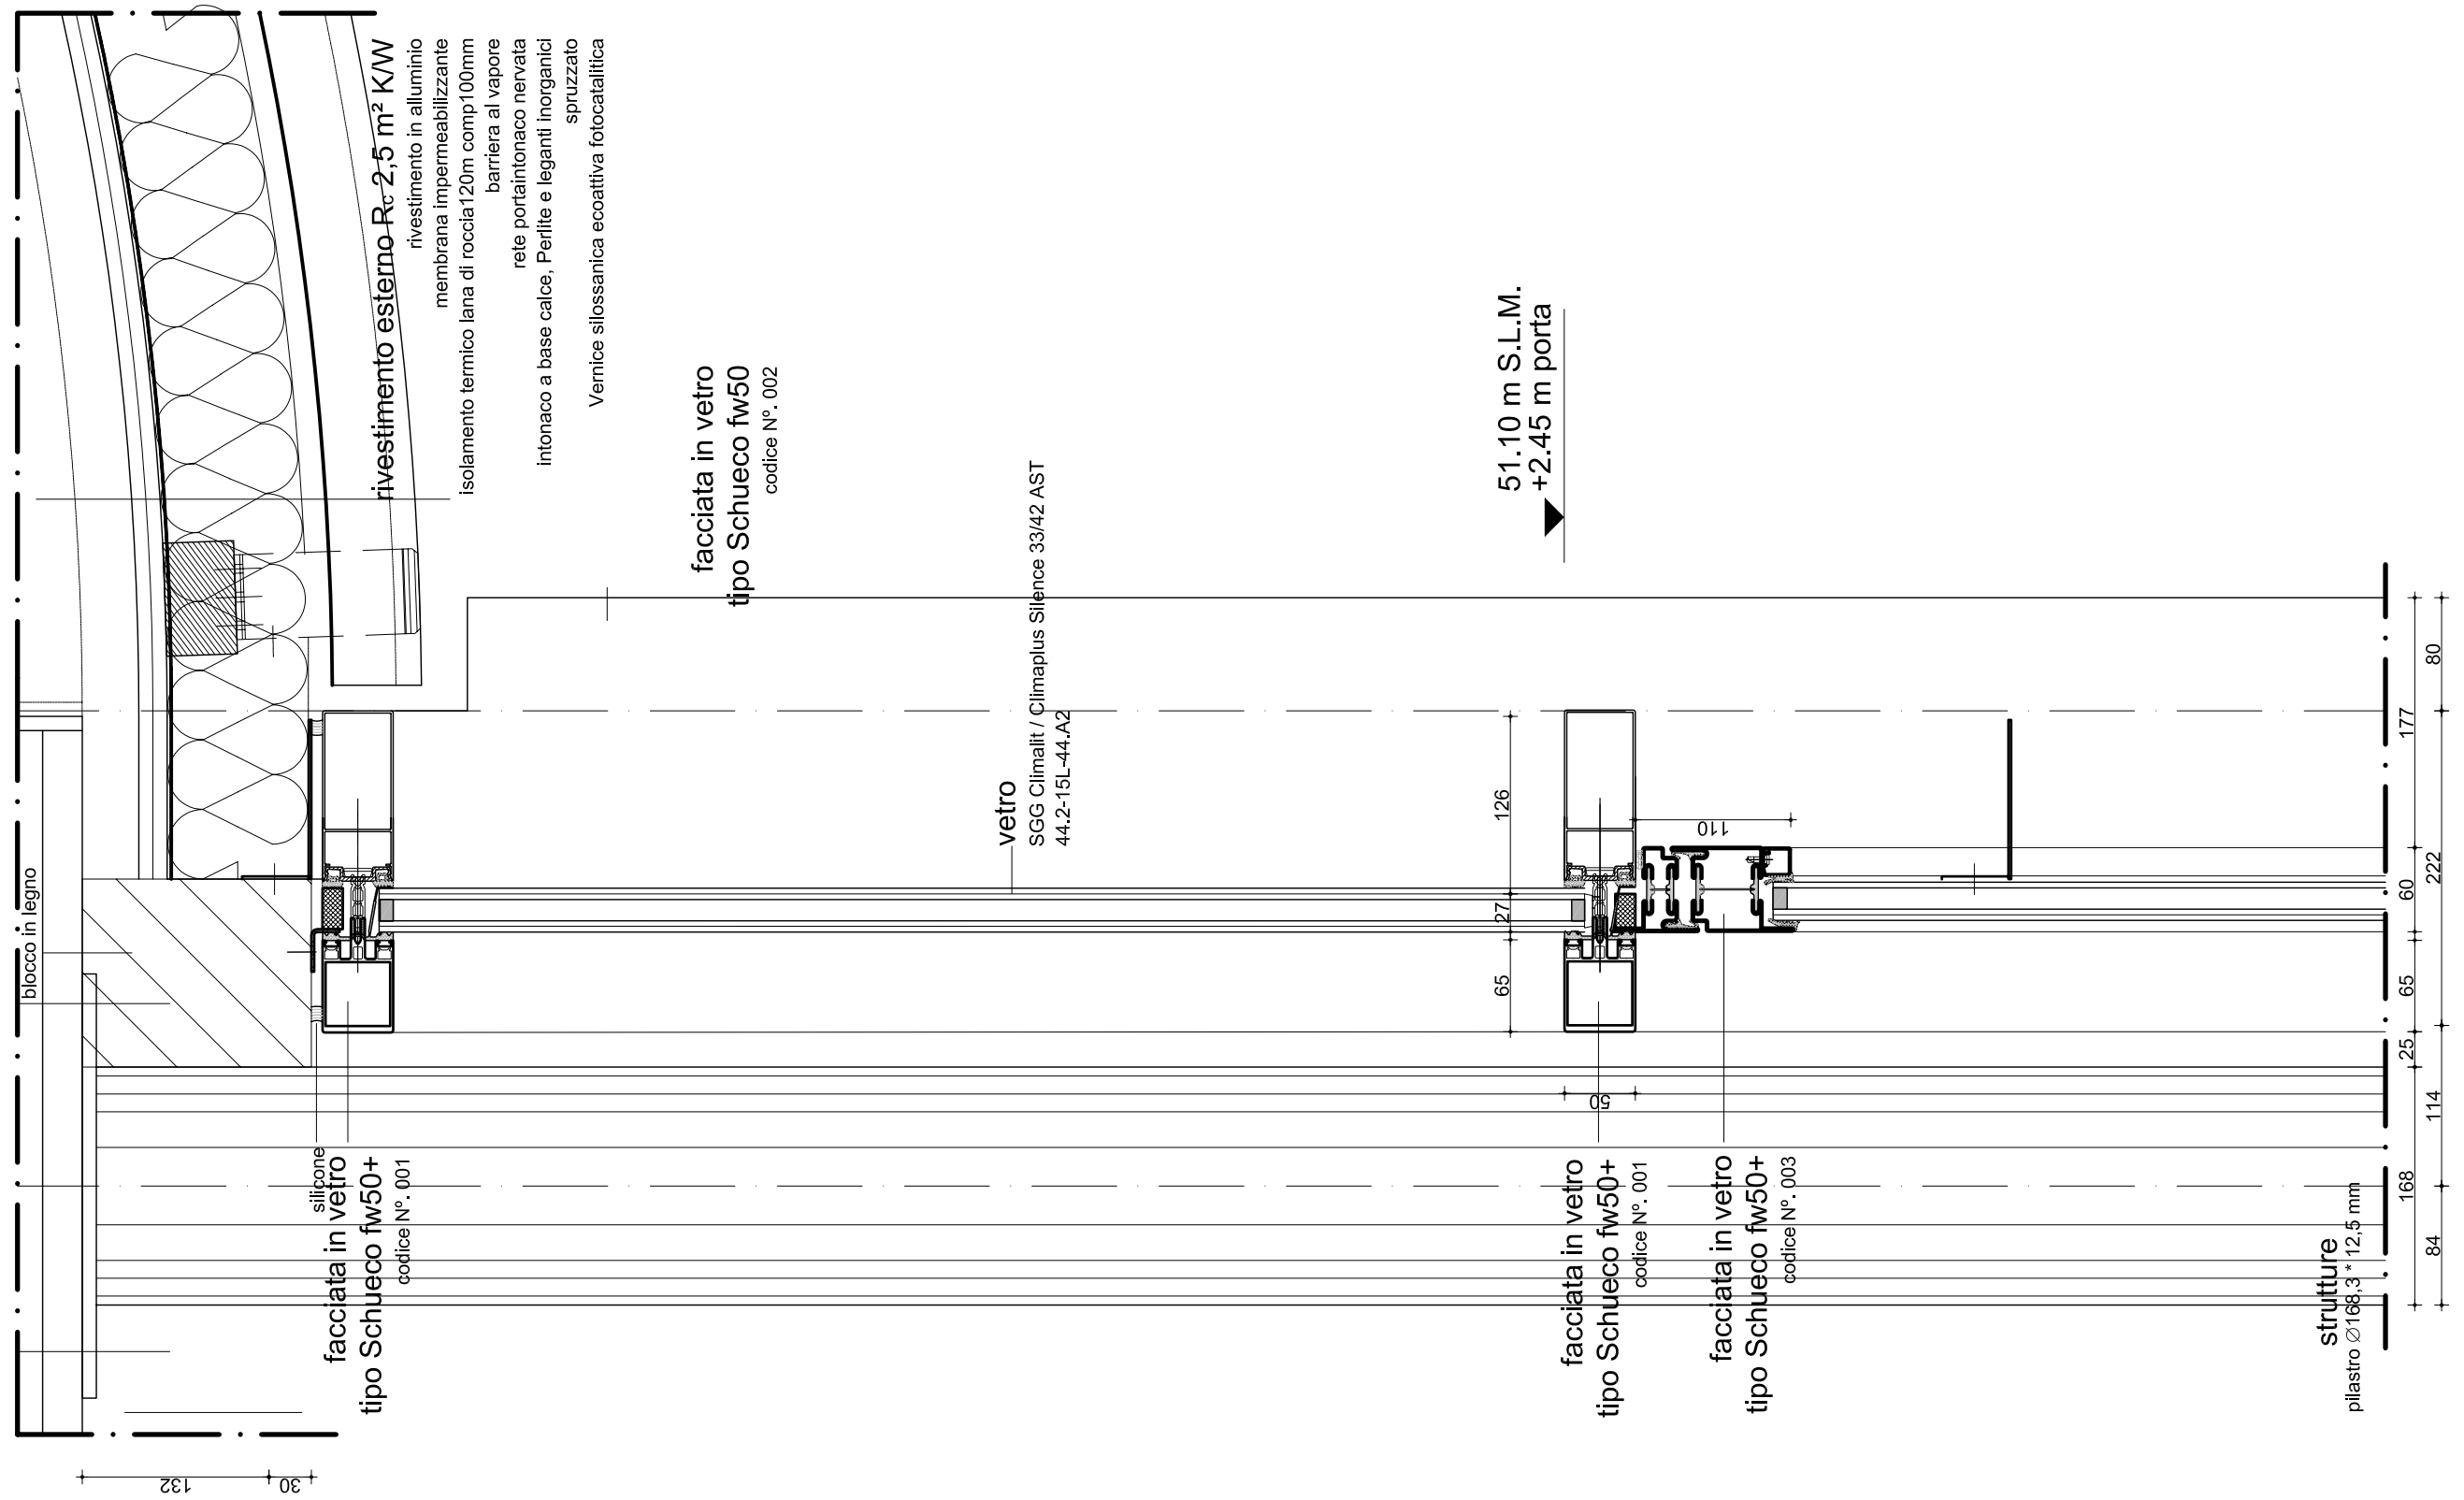


N.PROGETTO	PROGETTO	LOCALITA'	COMMITTENTE	ARCHITETTO	OGGETTO	SCALA	DATA	N.ELAB.
PRA-01	AMPLIAMENTO C. ARTE CONTEMPORANEA	PRATO	COMUNE DI PRATO	NIO architecten Schiedamse Vest 95A / 3012 BG Rotterdam T. 010 412 23 18 / F. 010 412 60 75 E. nio@nio.nl / W. www.nio.nl	DETTAGLIO SEZ. VERTICALE FACCIATA IN VETRO PROSP. OVEST PORTA IN VETRO A DUE ANTE - MONTANTE SUPERIORE	A3 1:5	31-07-08 REVISIONATO 05-12-08	BV-0.06

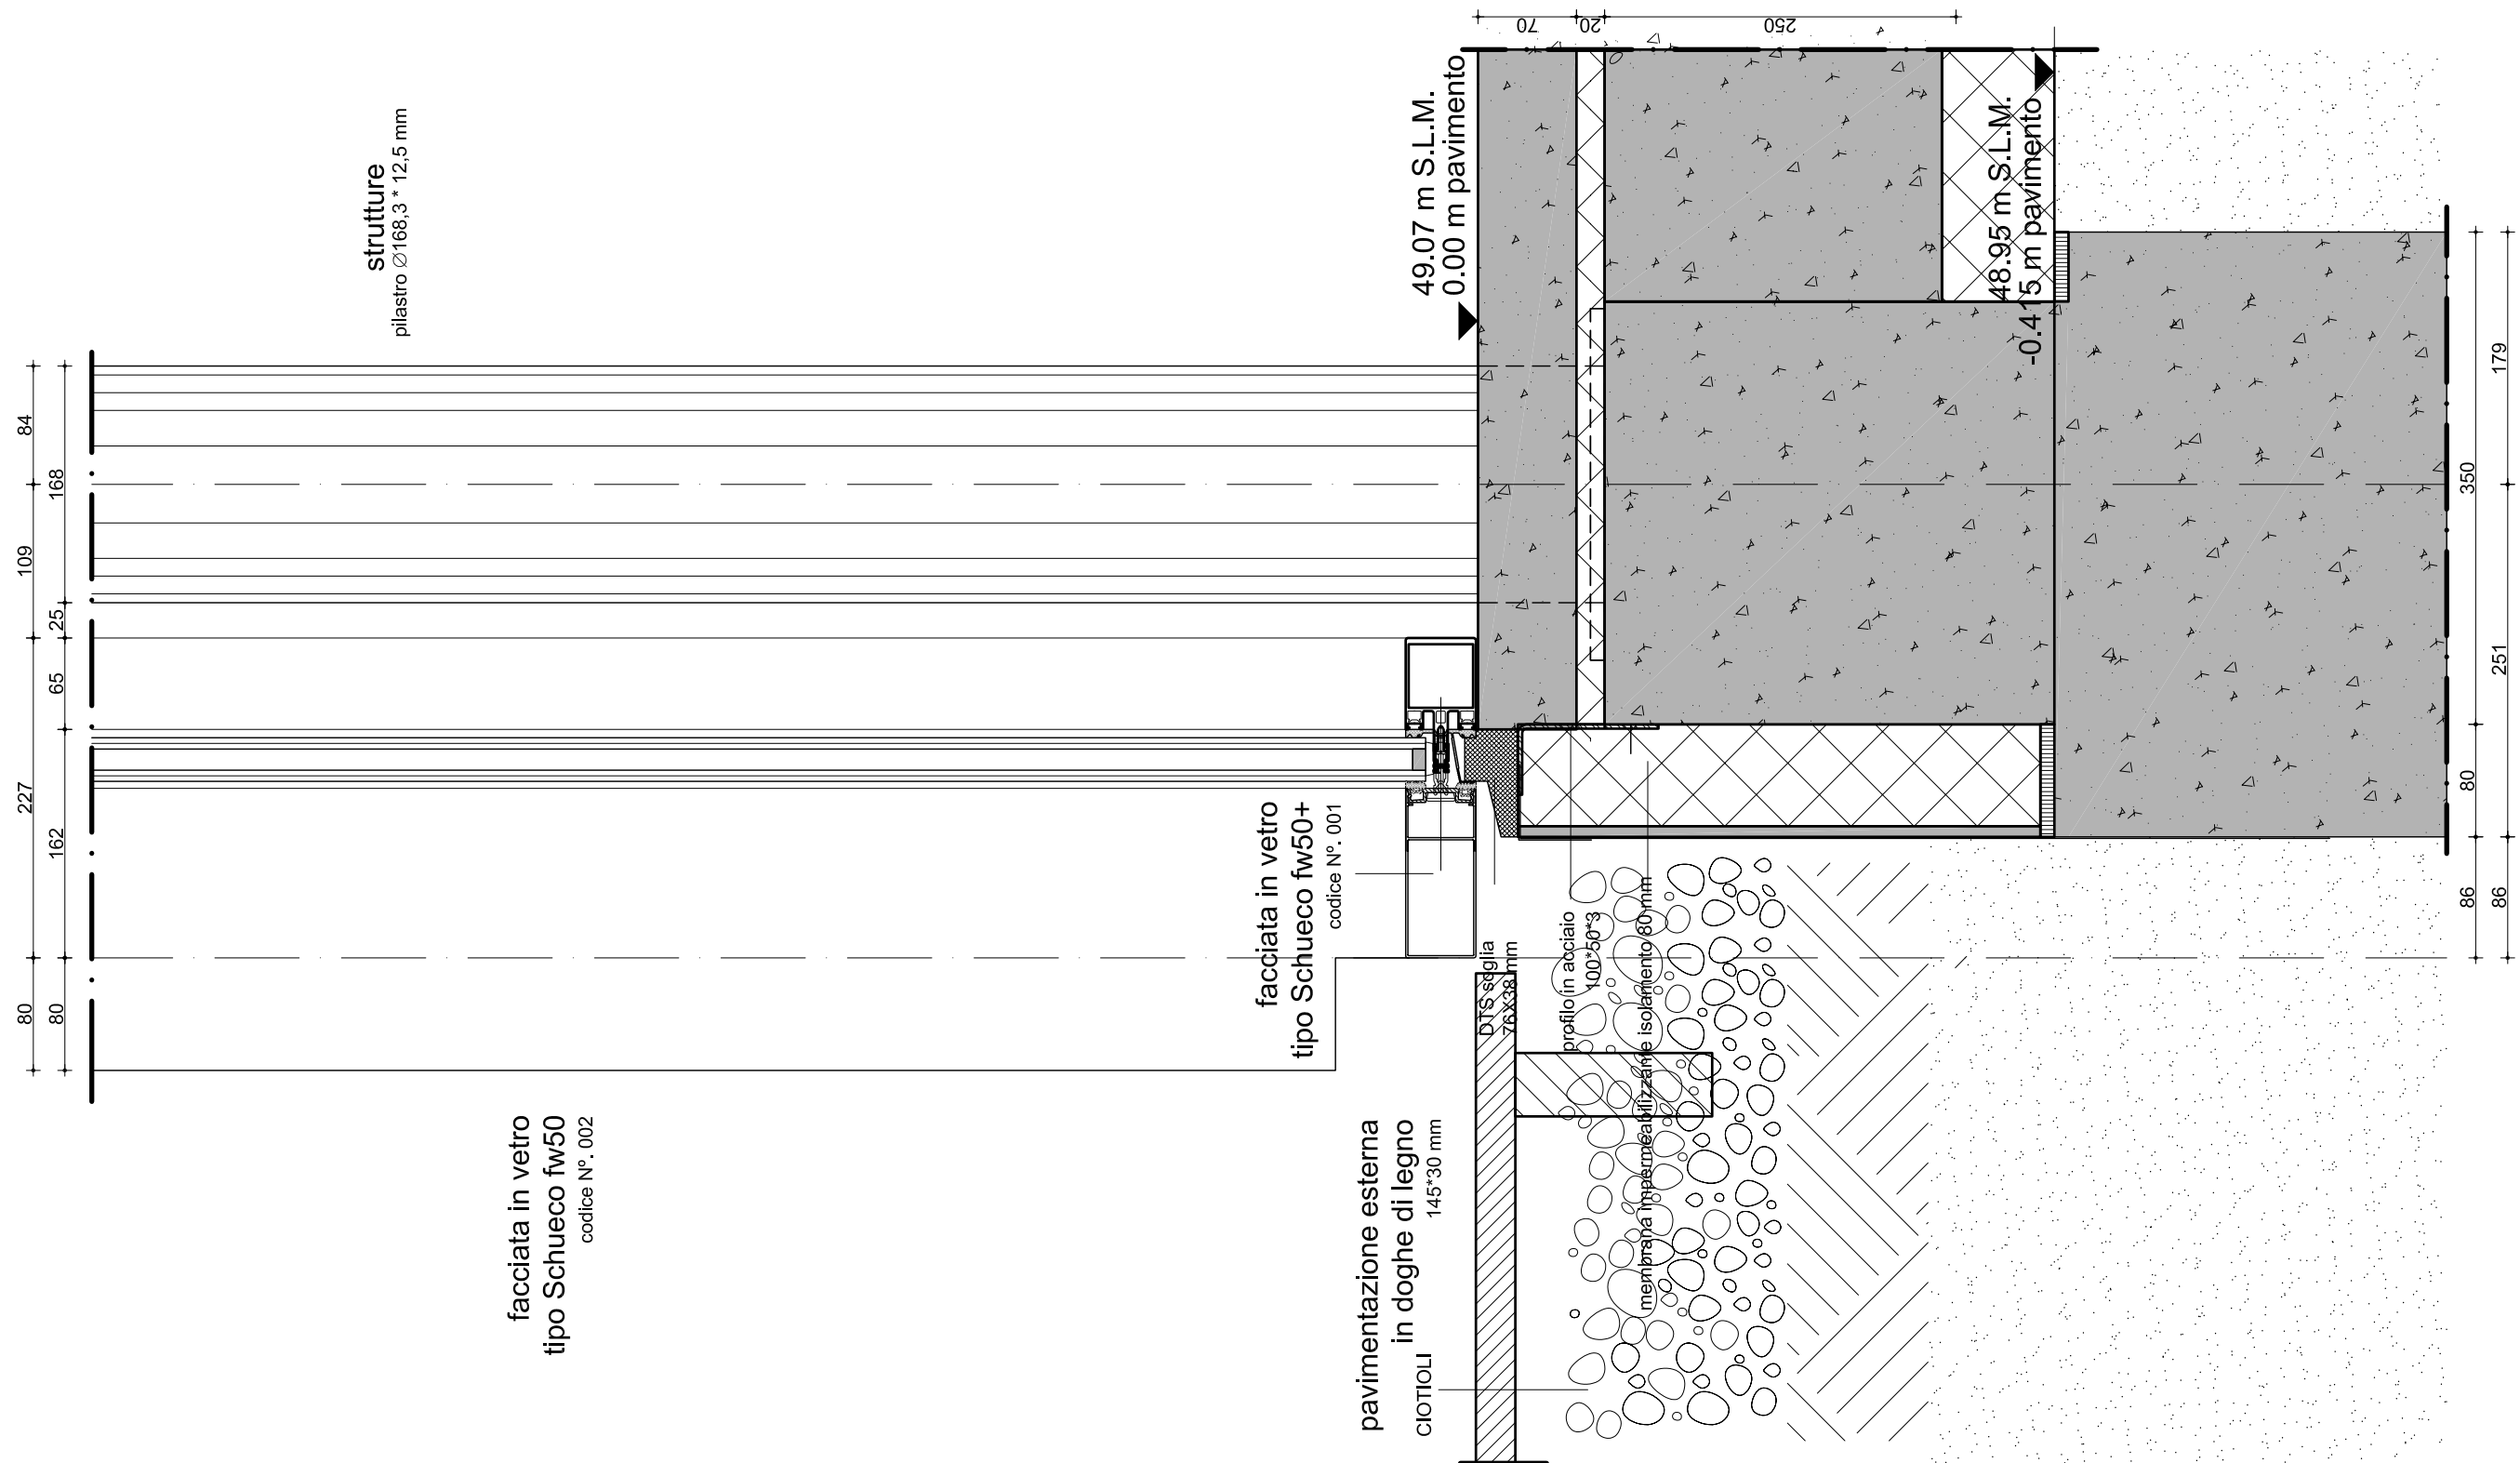


N.PROGETTO	PROGETTO	LOCALITA'	COMMITTENTE	ARCHITETTO	OGGETTO	SCALA	DATA	N.ELAB.
PRA-01	AMPLIAMENTO C. ARTE CONTEMPORANEA	PRATO	COMUNE DI PRATO	NIO architecten Schiedamse Vest 95A / 3012 BG Rotterdam T. 010 412 23 18 / F. 010 412 60 75 E. nio@nio.nl / W. www.nio.nl	DETTAGLIO SEZ. VERTICALE FACCIATA IN VETRO PROSP. EST ATTACCO A TERRA	A3 1:5	27-06-08 REVISIONATO 05-12-08	BV-0.07

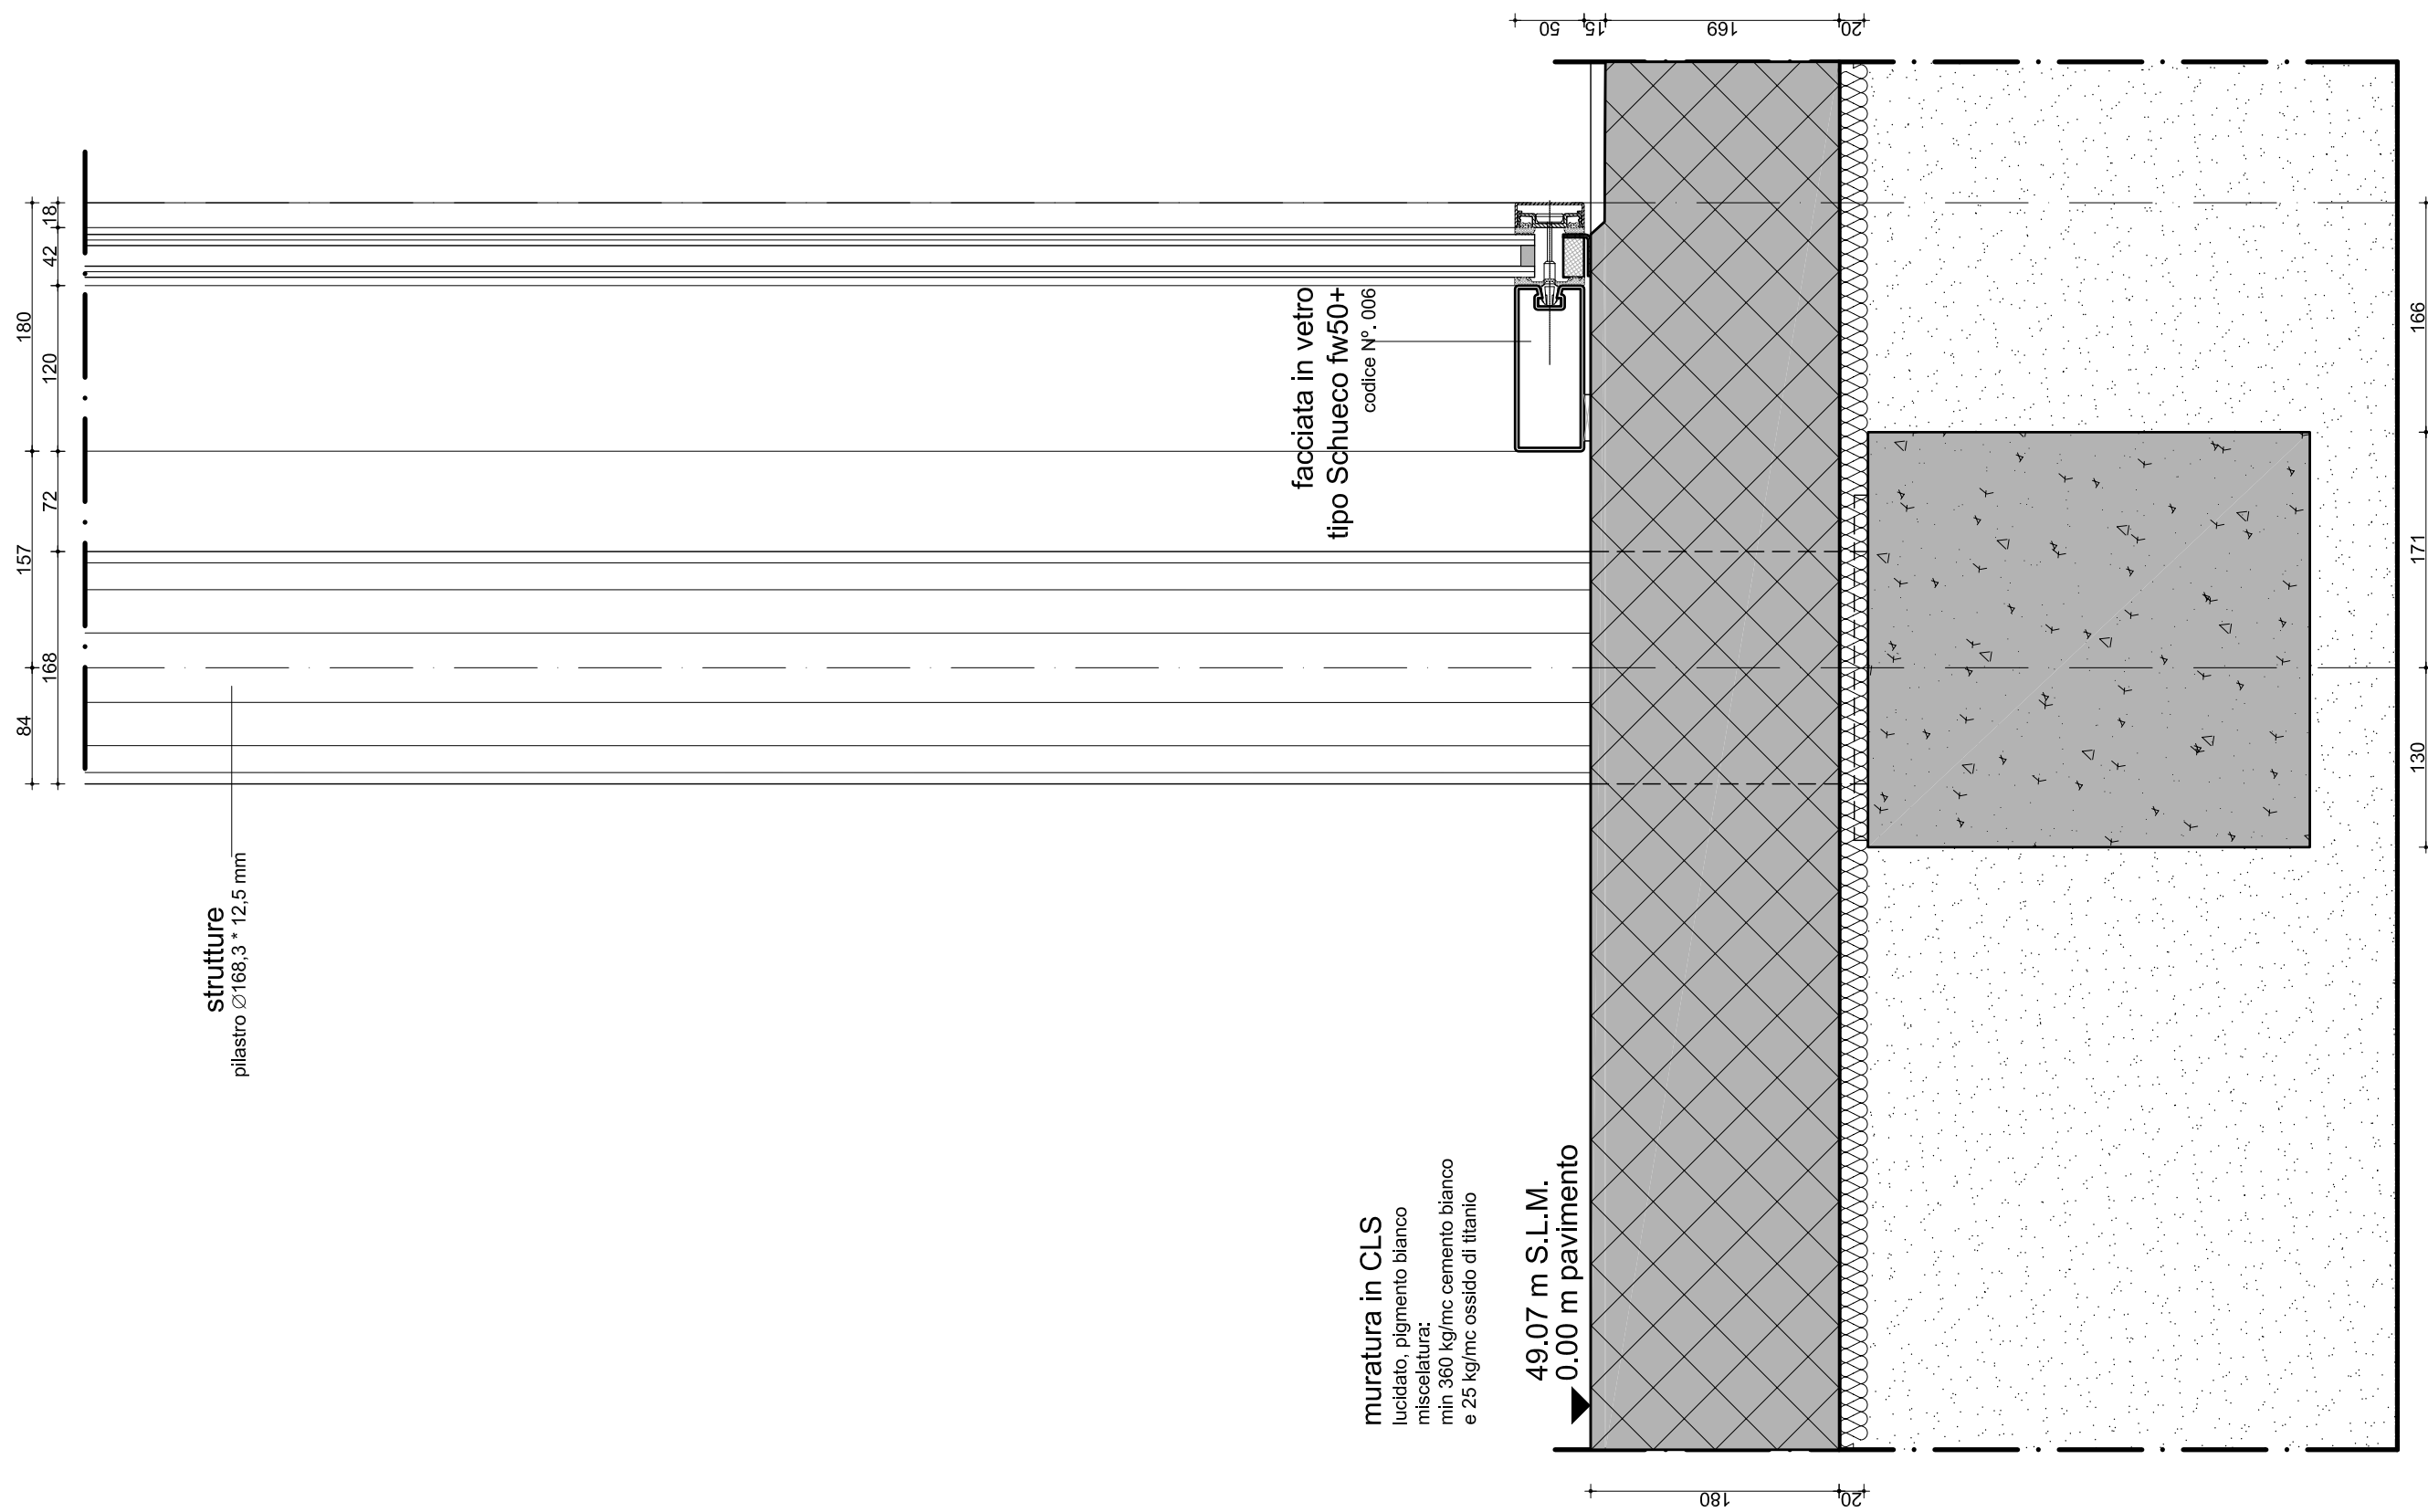


N.PROGETTO	PROGETTO	LOCALITA'	COMMITTENTE	ARCHITETTO	OGGETTO	SCALA	DATA	N.ELAB.
PRA-01	AMPLIAMENTO C. ARTE CONTEMPORANEA	PRATO	COMUNE DI PRATO	NIO architecten Schiedamse Vest 95A / 3012 BG Rotterdam T. 010 412 23 18 / F. 010 412 60 75 E. nlo@nio.nl / W. www.nio.nl	DETTAGLIO SEZ. VERTICALE ENTRATA PRINCIPALE ATTACCO A TERRA	A3 1:5	27-06-08 REVISIONATO 05-12-08	BV-0.08

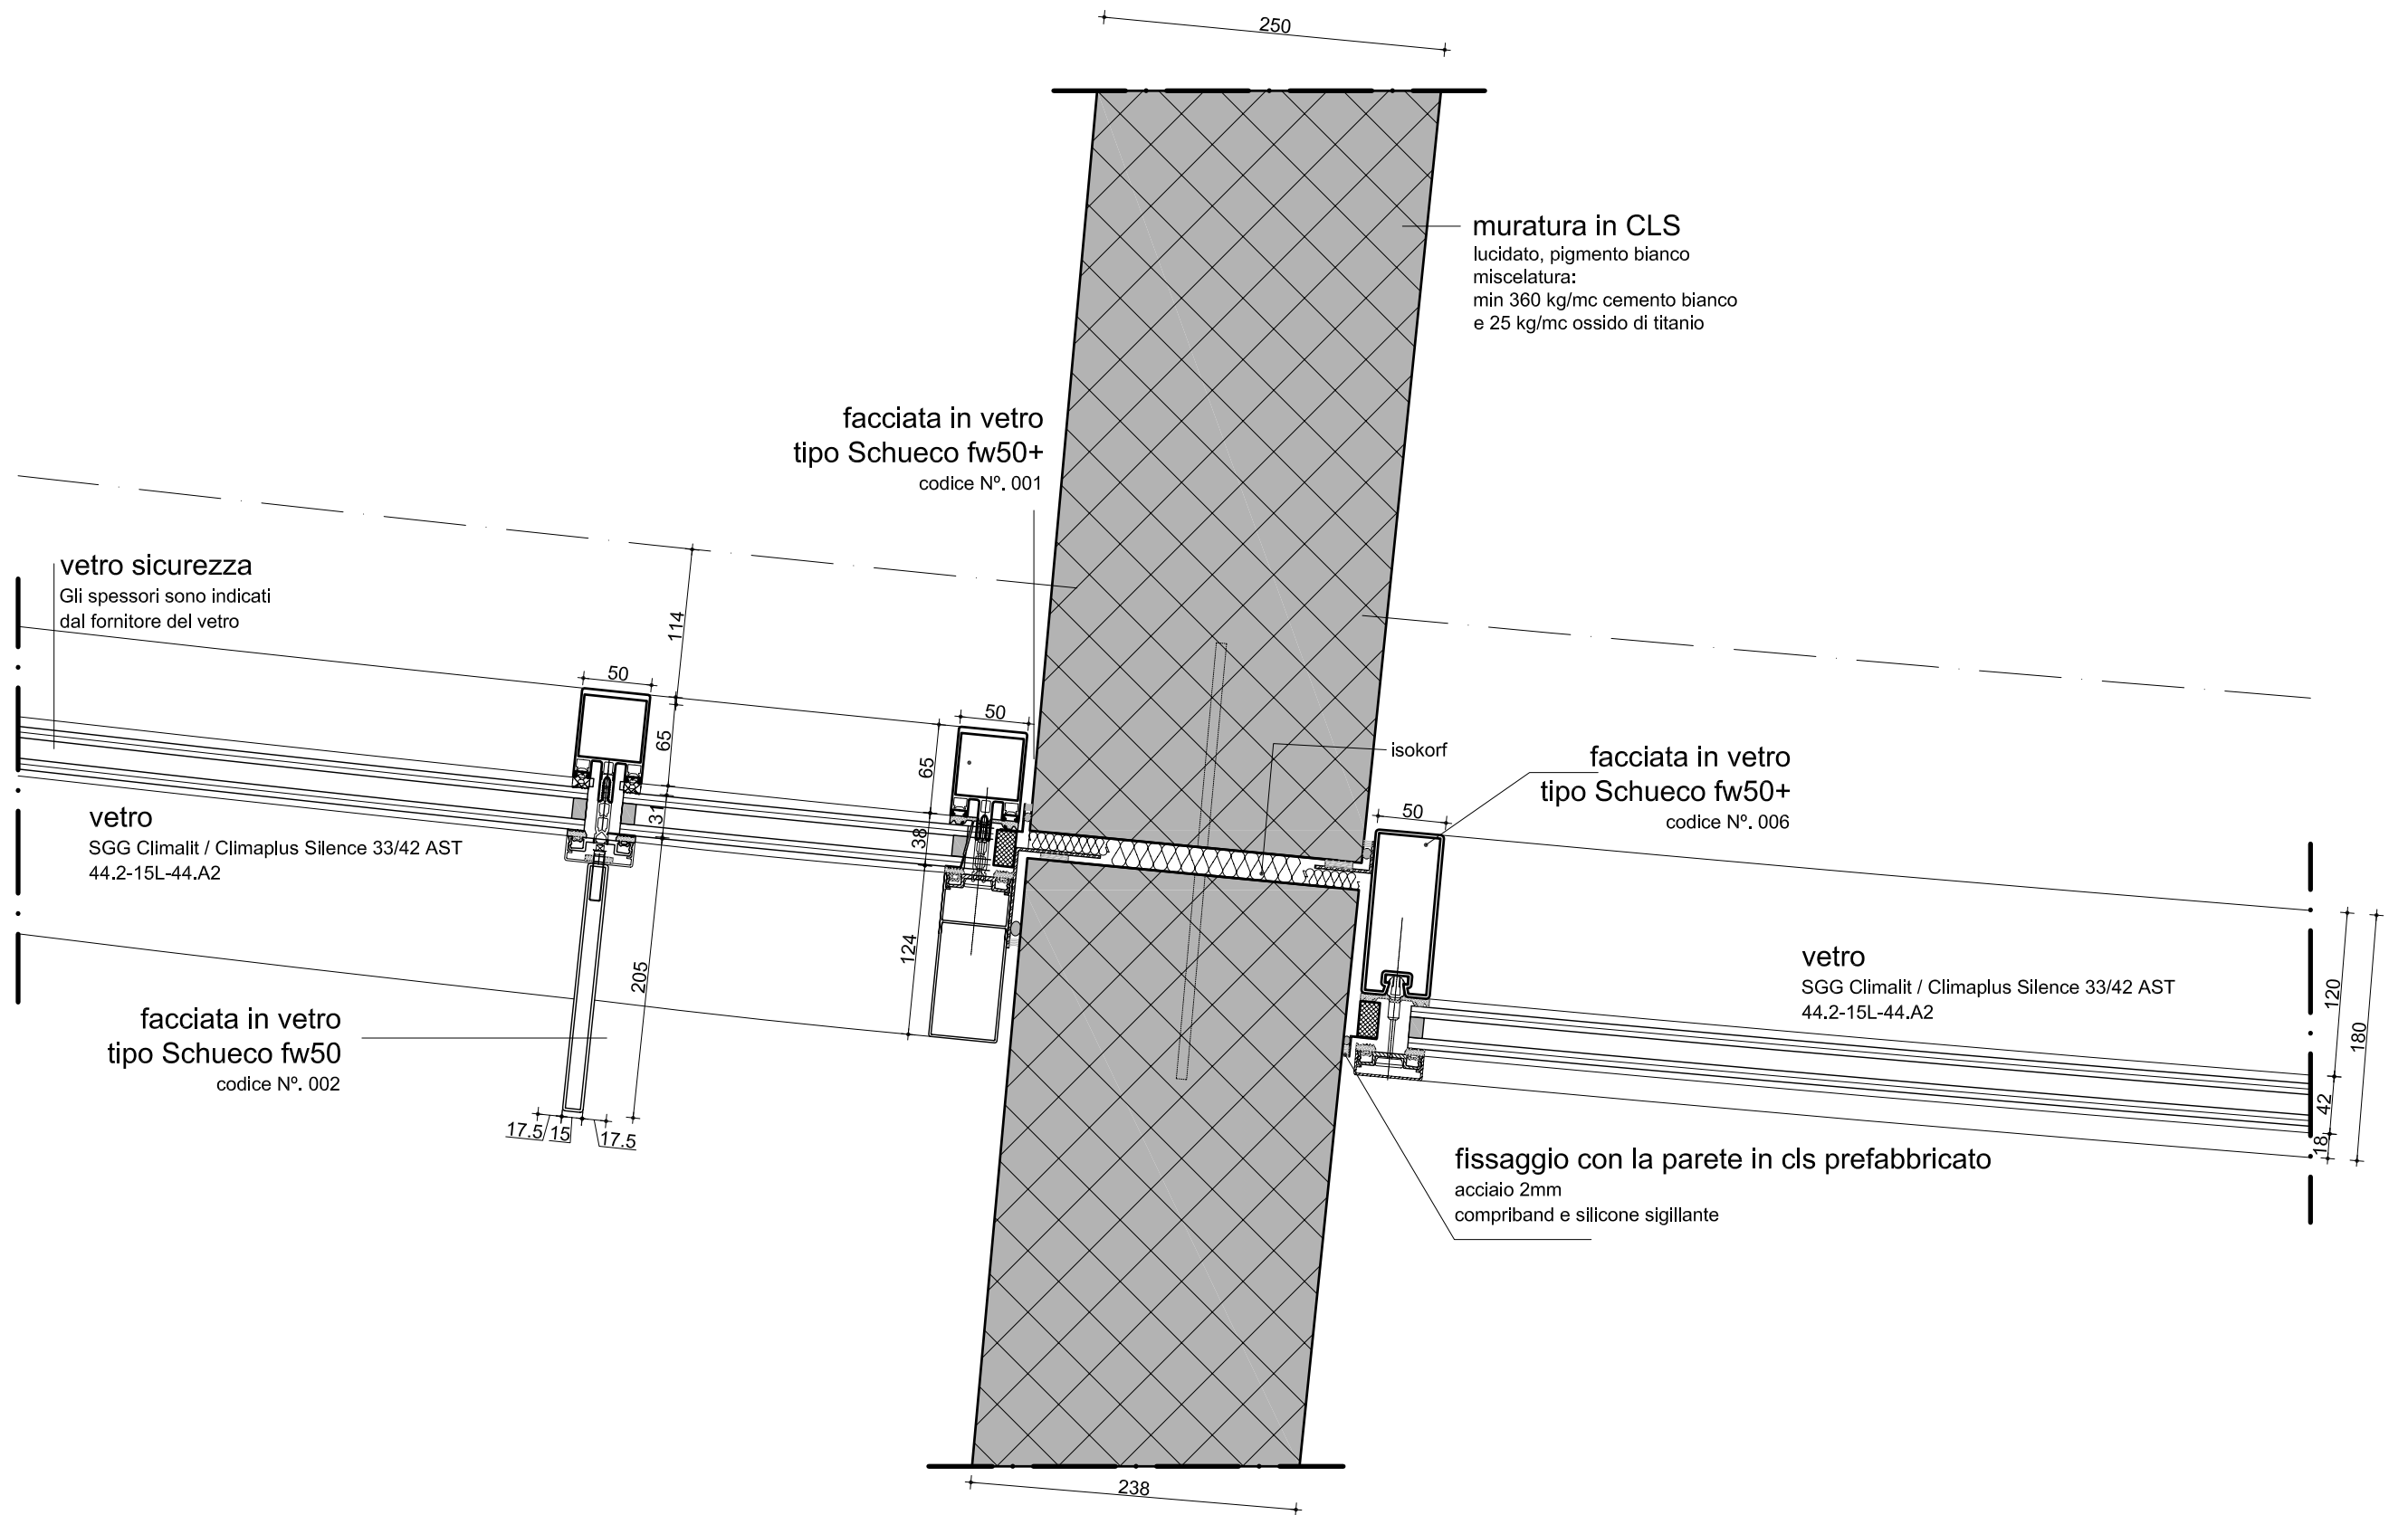


N.PROGETTO	PROGETTO	LOCALITA'	COMMITTENTE	ARCHITETTO	OGGETTO	SCALA	DATA	N.ELAB.
PRA-01	AMPLIAMENTO C.ARTE CONTEMPORANEA	PRATO	COMUNE DI PRATO	NIO architecten Schiedamse Vest 95A / 3012 BG Rotterdam T. 010 412 23 18 / F. 010 412 60 75 E. nio@nio.nl / W. www.nio.nl	DETTAGLIO SEZ. ORIZZONTALE ENTRATA PRINCIPALE ATTACCO ELEMENTO IN CLS PREF. FACCIATA	A3 1:5	31-07-08 REVISIONATO 05-12-08	BV-0.09

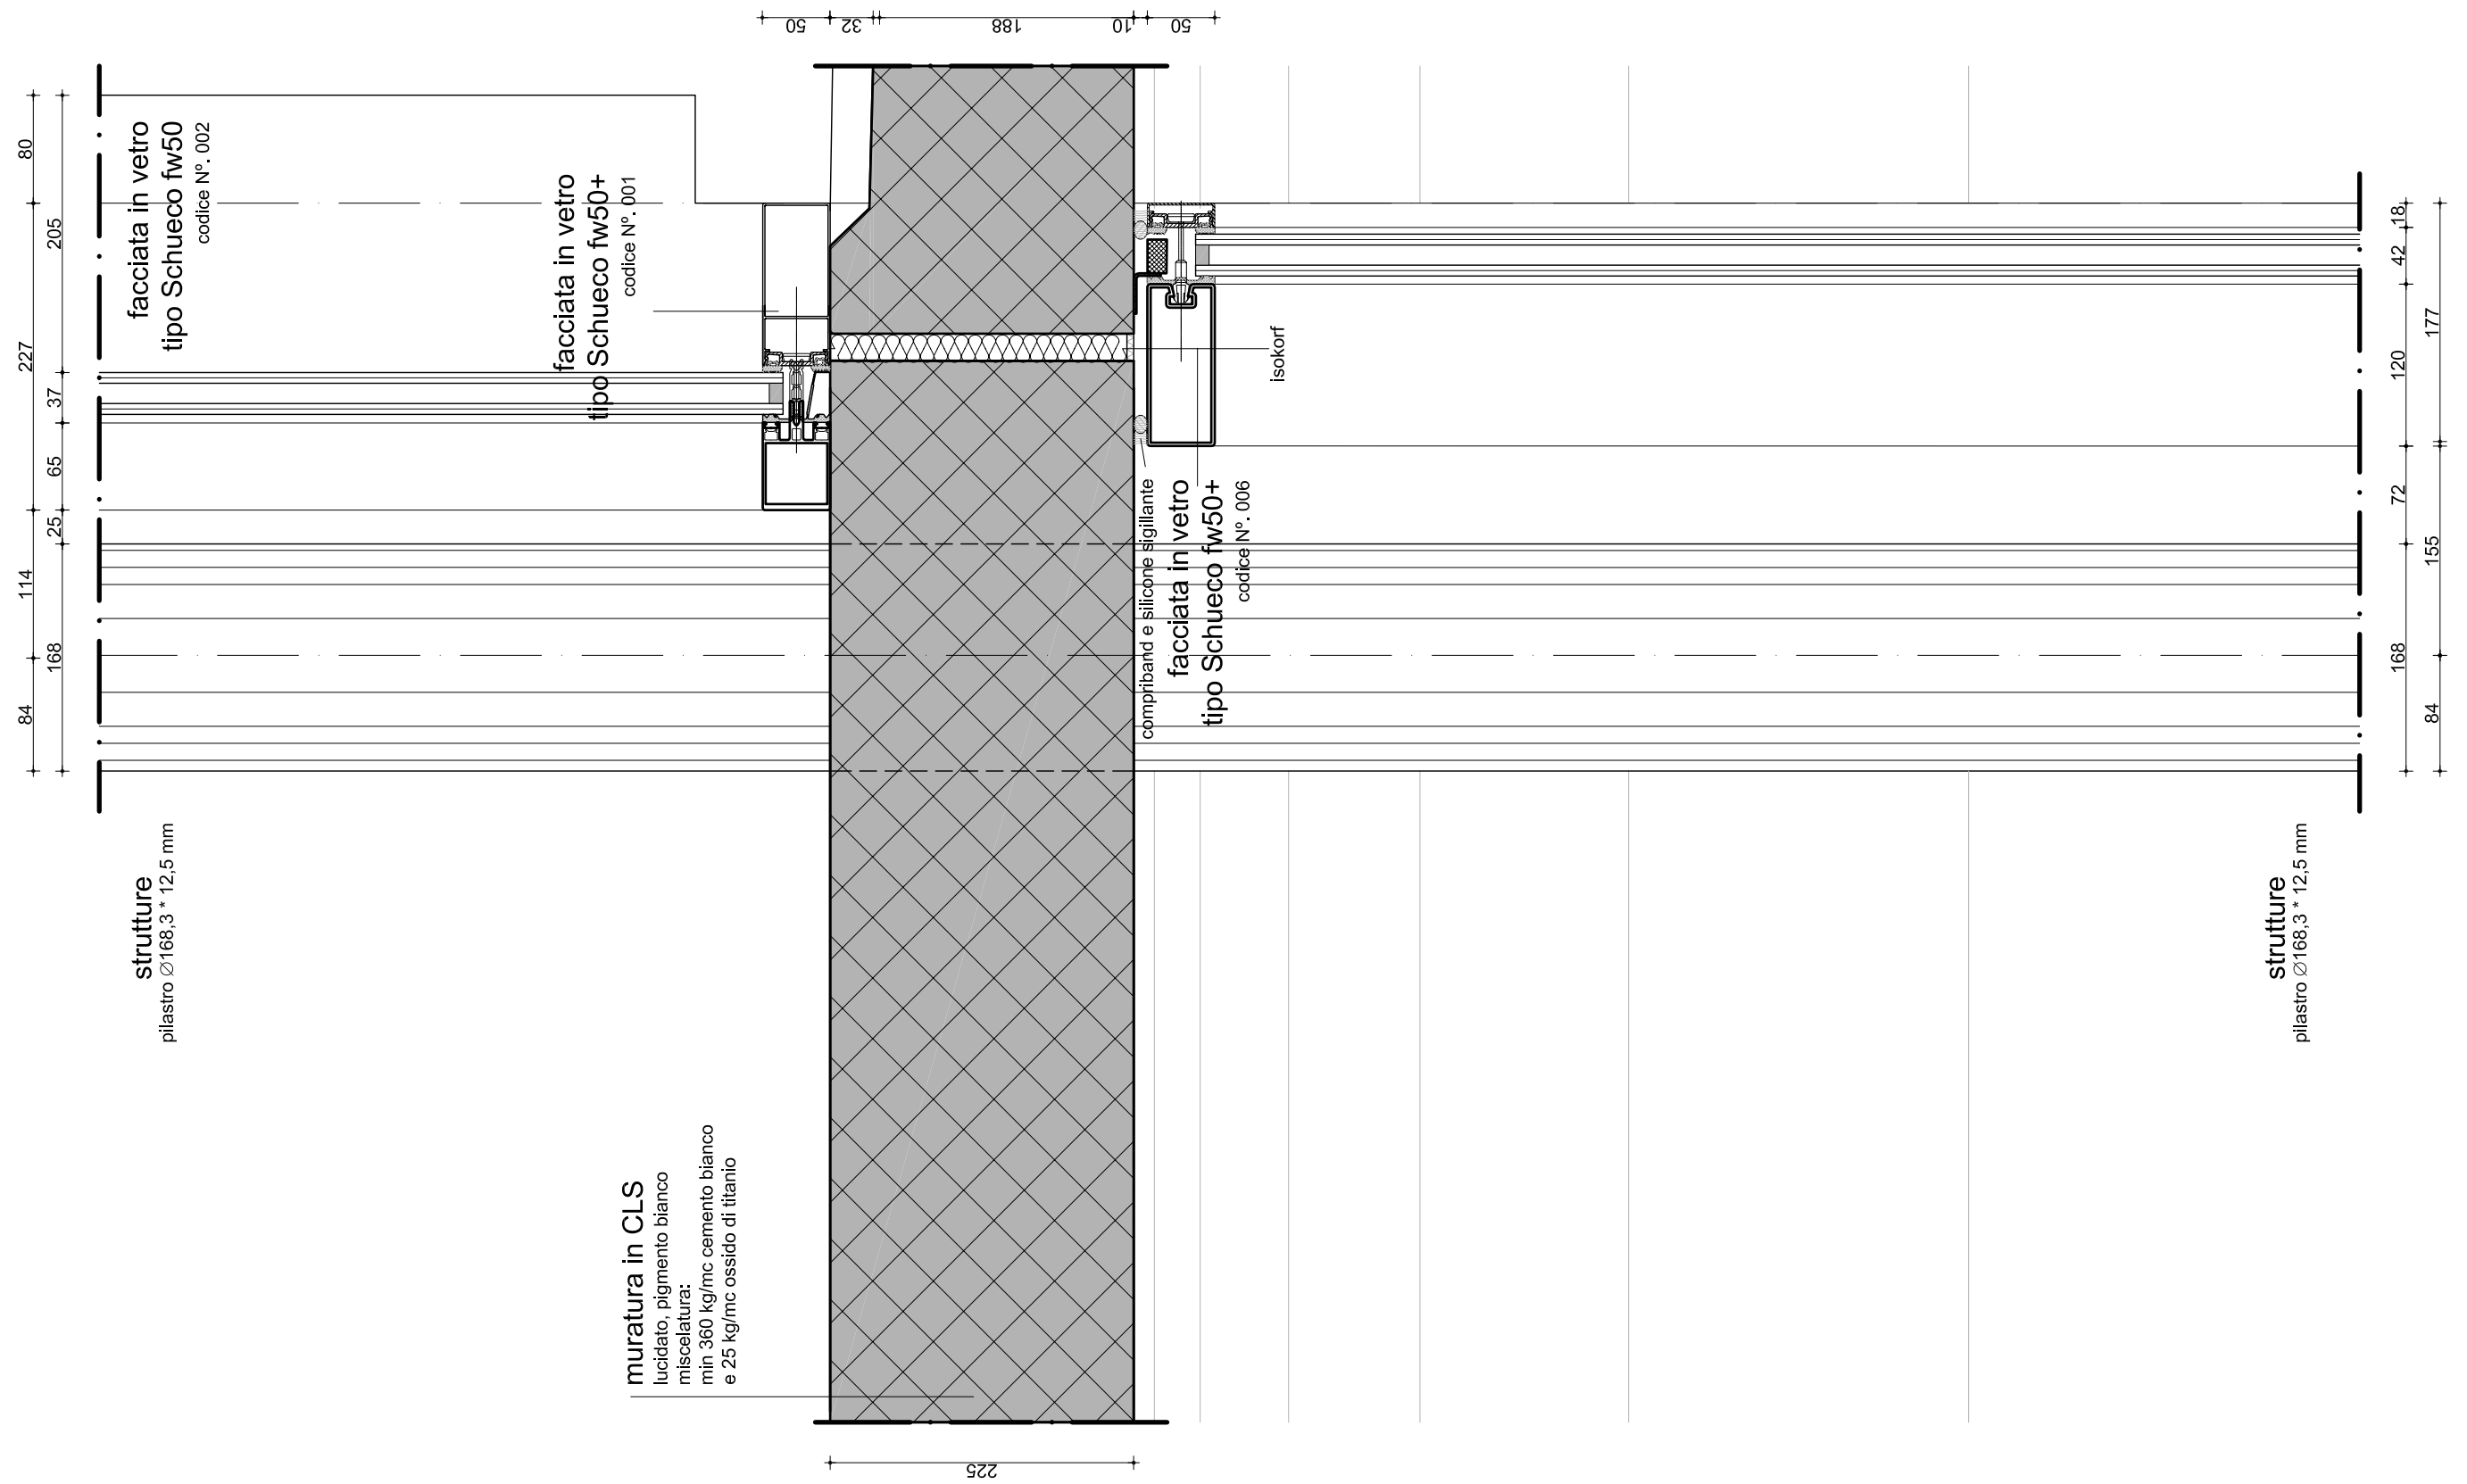


N.PROGETTO	PROGETTO	LOCALITA'	COMMITTENTE	ARCHITETTO	OGGETTO	SCALA	DATA	N.ELAB.
PRA-01	AMPLIAMENTO C. ARTE CONTEMPORANEA	PRATO	COMUNE DI PRATO	NIO architecten Schiedamse Vest 95A / 3012 BG Rotterdam T. 010 412 23 18 / F. 010 412 60 75 E. nio@nio.nl / W. www.nio.nl	DETTAGLIO SEZ. VERTICALE ENTRATA PRINCIPALE ATTACCO ELEMENTO IN CLS PREF. FACCIATA	A3 1:5	31-07-08 REVISIONATO 05-12-08	BV-0.10

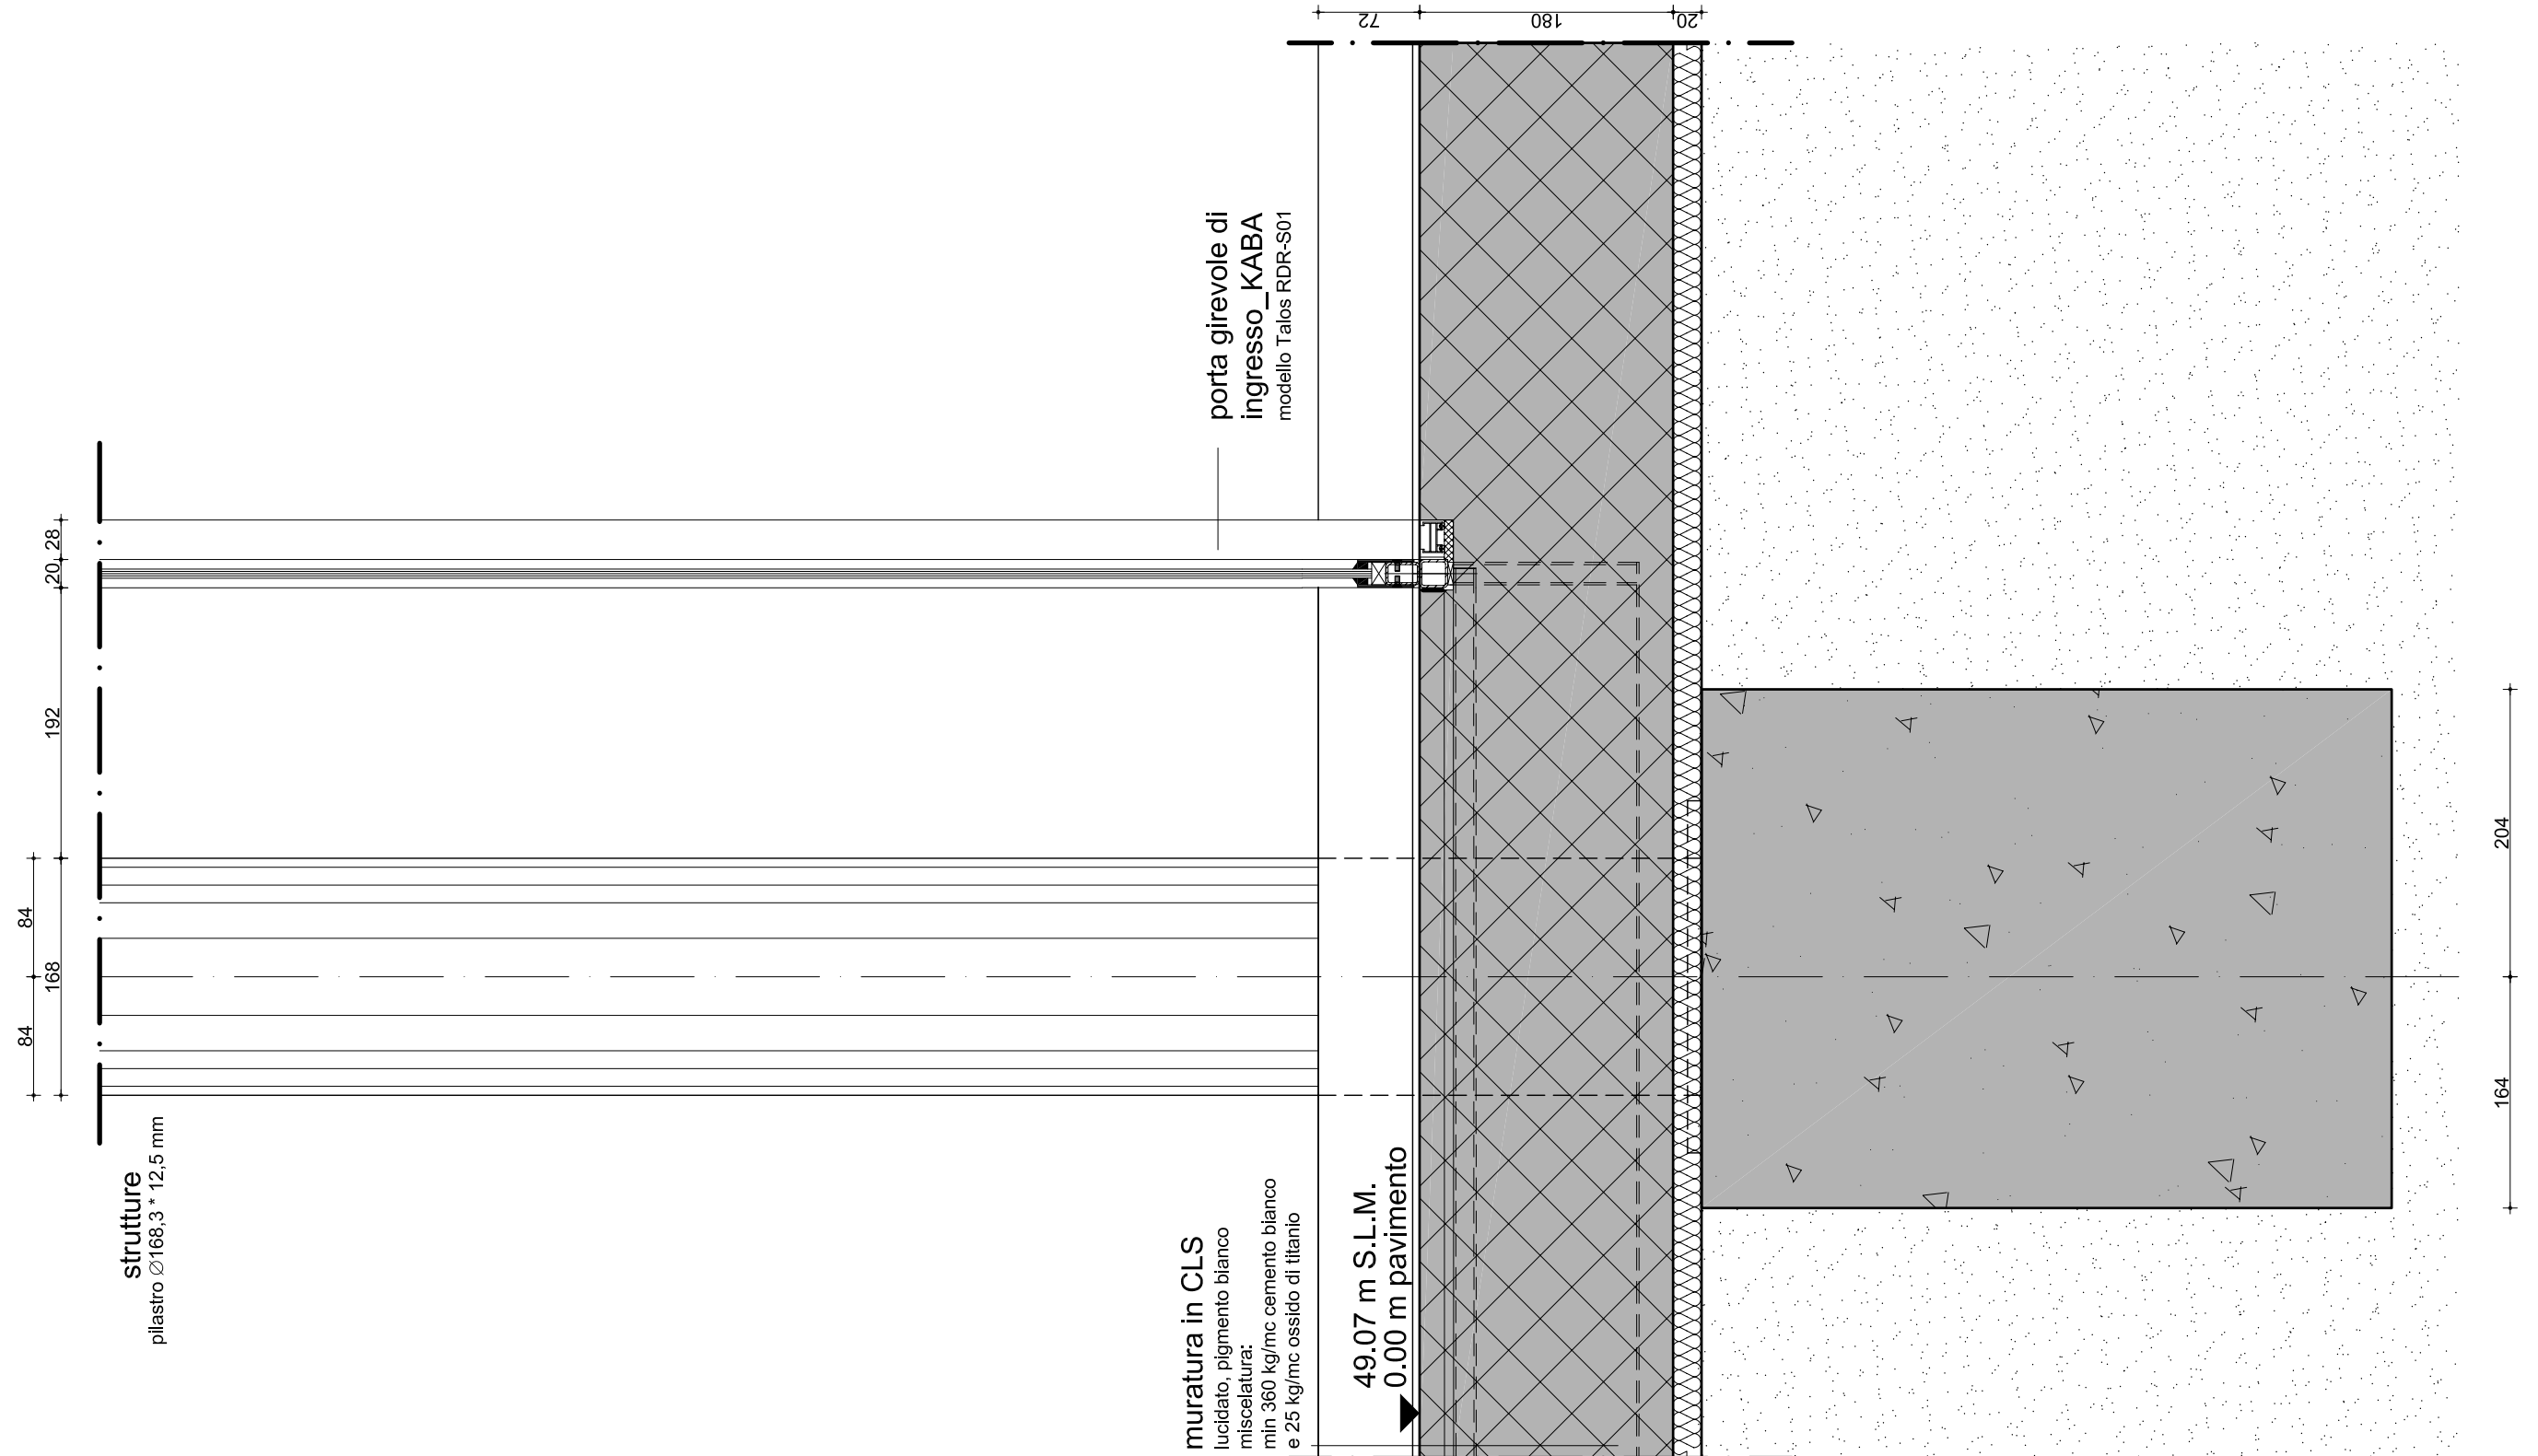


N.PROGETTO	PROGETTO	LOCALITA'	COMMITTENTE	ARCHITETTO	OGGETTO	SCALA	DATA	N.ELAB.
PRA-01	AMPLIAMENTO C. ARTE CONTEMPORANEA	PRATO	COMUNE DI PRATO	NIO architecten Schiedamse Vest 95A / 3012 BG Rotterdam T. 010 412 23 18 / F. 010 412 60 75 E. nio@nio.nl / W. www.nio.nl	DETTAGLIO SEZ. VERTICALE ENTRATA PRINCIPALE PORTA GIREVOLE SCATOLA IMPIANTI INCASSATA	A3 1:5	27-06-08 REVISIONATO 05-12-08	BV-0.11

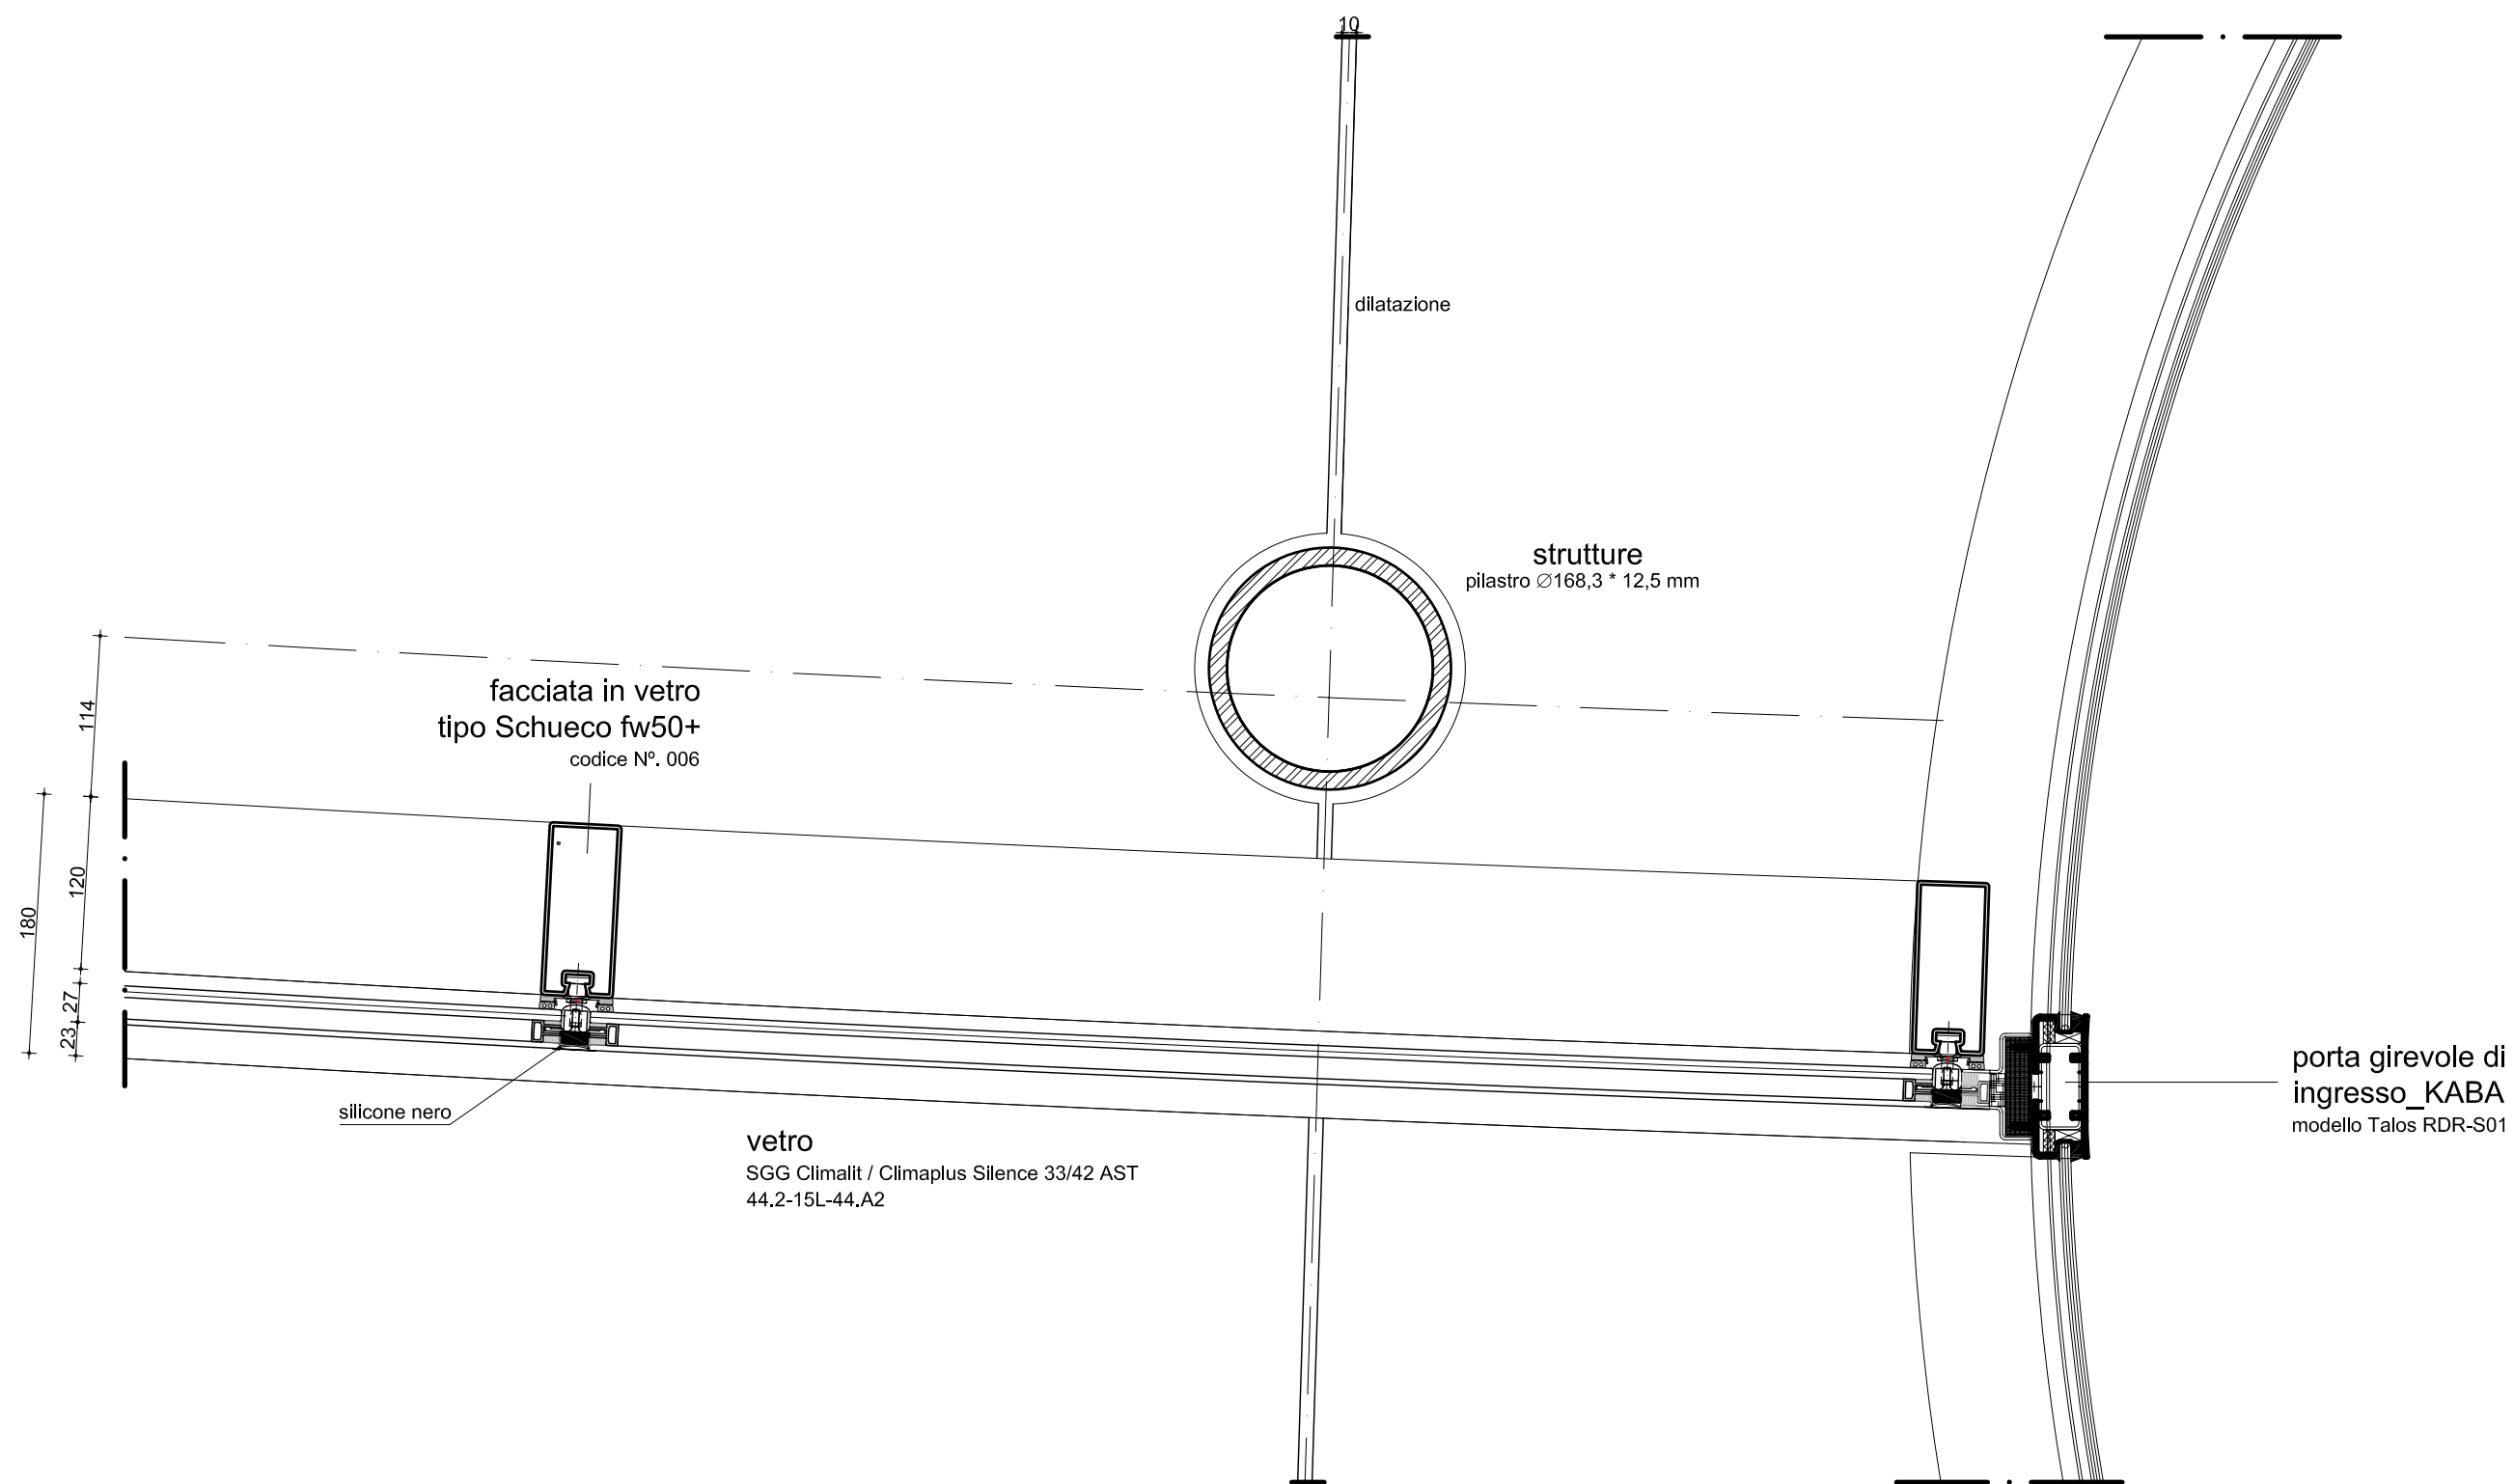


N.PROGETTO	PROGETTO	LOCALITA'	COMMITTENTE	ARCHITETTO	OGGETTO	SCALA	DATA	N.ELAB.
PRA-01	AMPLIAMENTO C.ARTE CONTEMPORANEA	PRATO	COMUNE DI PRATO	NIO architecten Schiedamse Vest 95A / 3012 BG Rotterdam T. 010 412 23 18 / F. 010 412 60 75 E. nio@nio.nl / W. www.nio.nl	DETTAGLIO SEZ. ORIZZONTALE ENTRATA PRINCIPALE PORTA GIREVOLE FACCIATA IN VETRO LATO SINISTRO	A3 1:5	31-07-08 REVISIONATO 05-12-08	BV-0.12

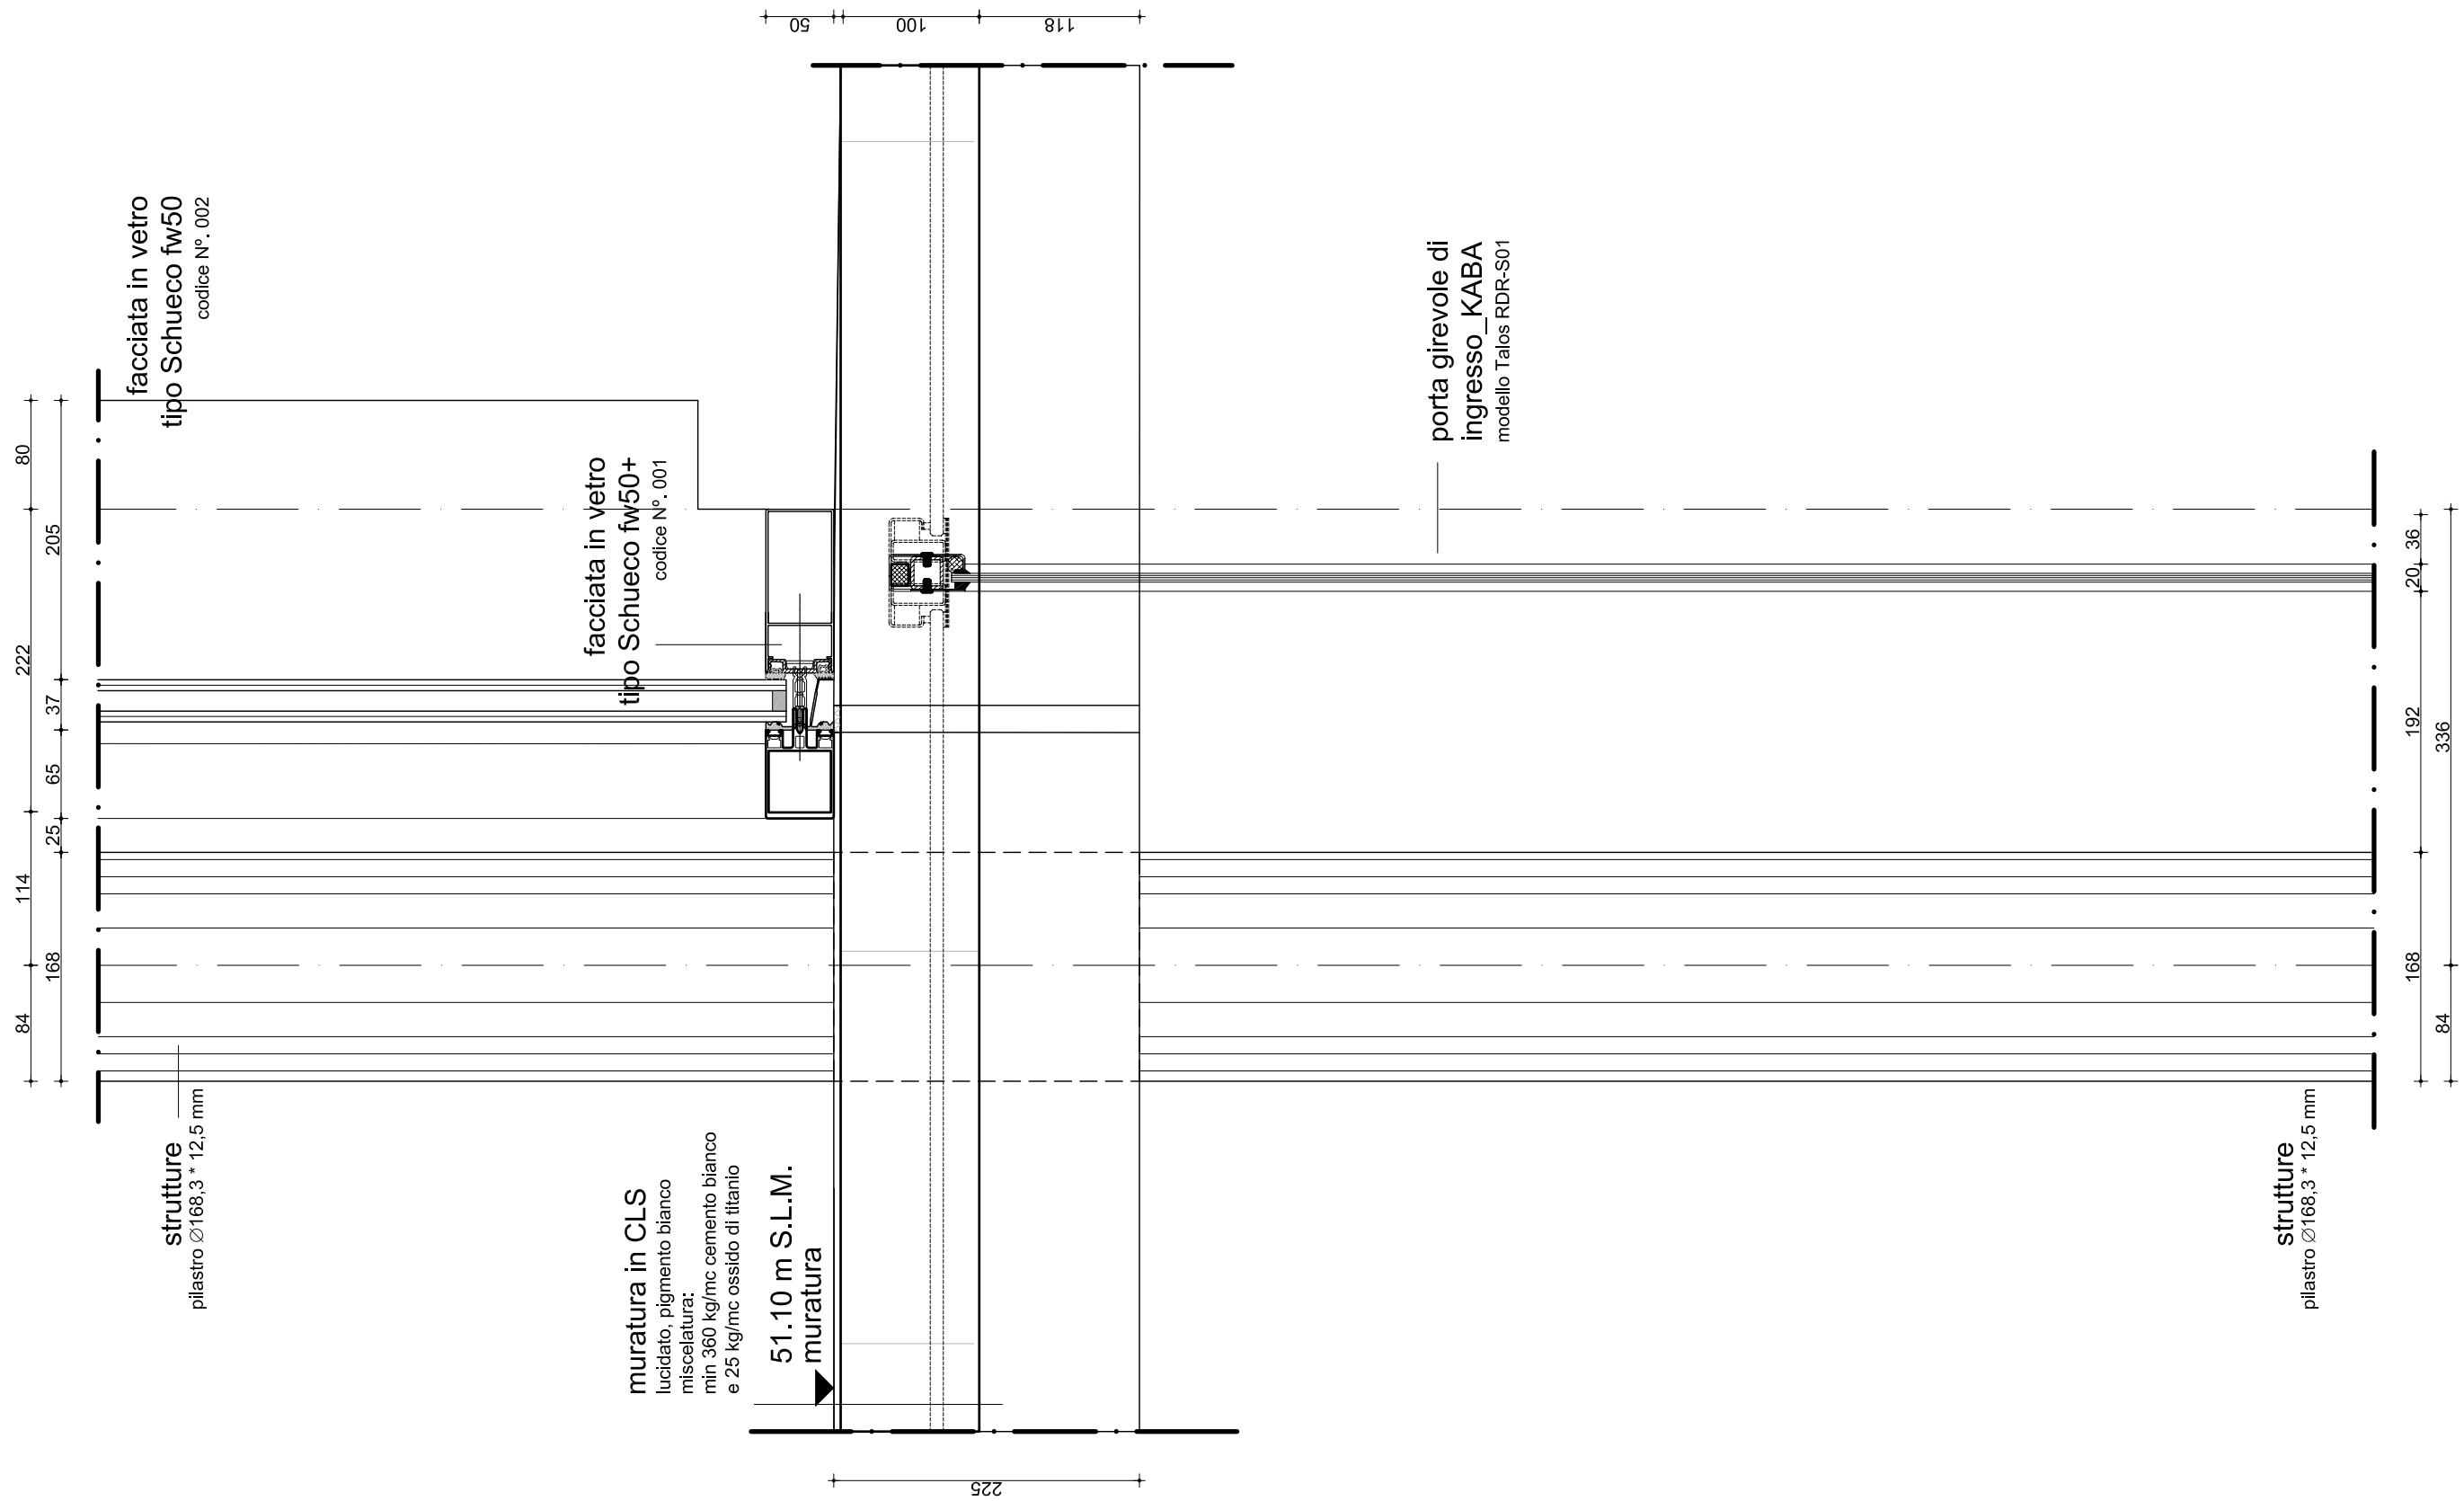


N.PROGETTO	PROGETTO	LOCALITA'	COMMITTENTE	ARCHITETTO	OGGETTO	SCALA	DATA	N.ELAB.
PRA-01	AMPLIAMENTO C. ARTE CONTEMPORANEA	PRATO	COMUNE DI PRATO	NIO architecten Schiedamse Vest 95A / 3012 BG Rotterdam T. 010 412 23 18 / F. 010 412 60 75 E. nio@nio.nl / W. www.nio.nl	DETTAGLIO SEZ. VERTICALE ENTRATA PRINCIPALE PORTA GIREVOLE CLS PREFAB. PUNTO CENTRALE	A3 1:5	31-07-08 REVISIONATO 05-12-08	BV-0.13

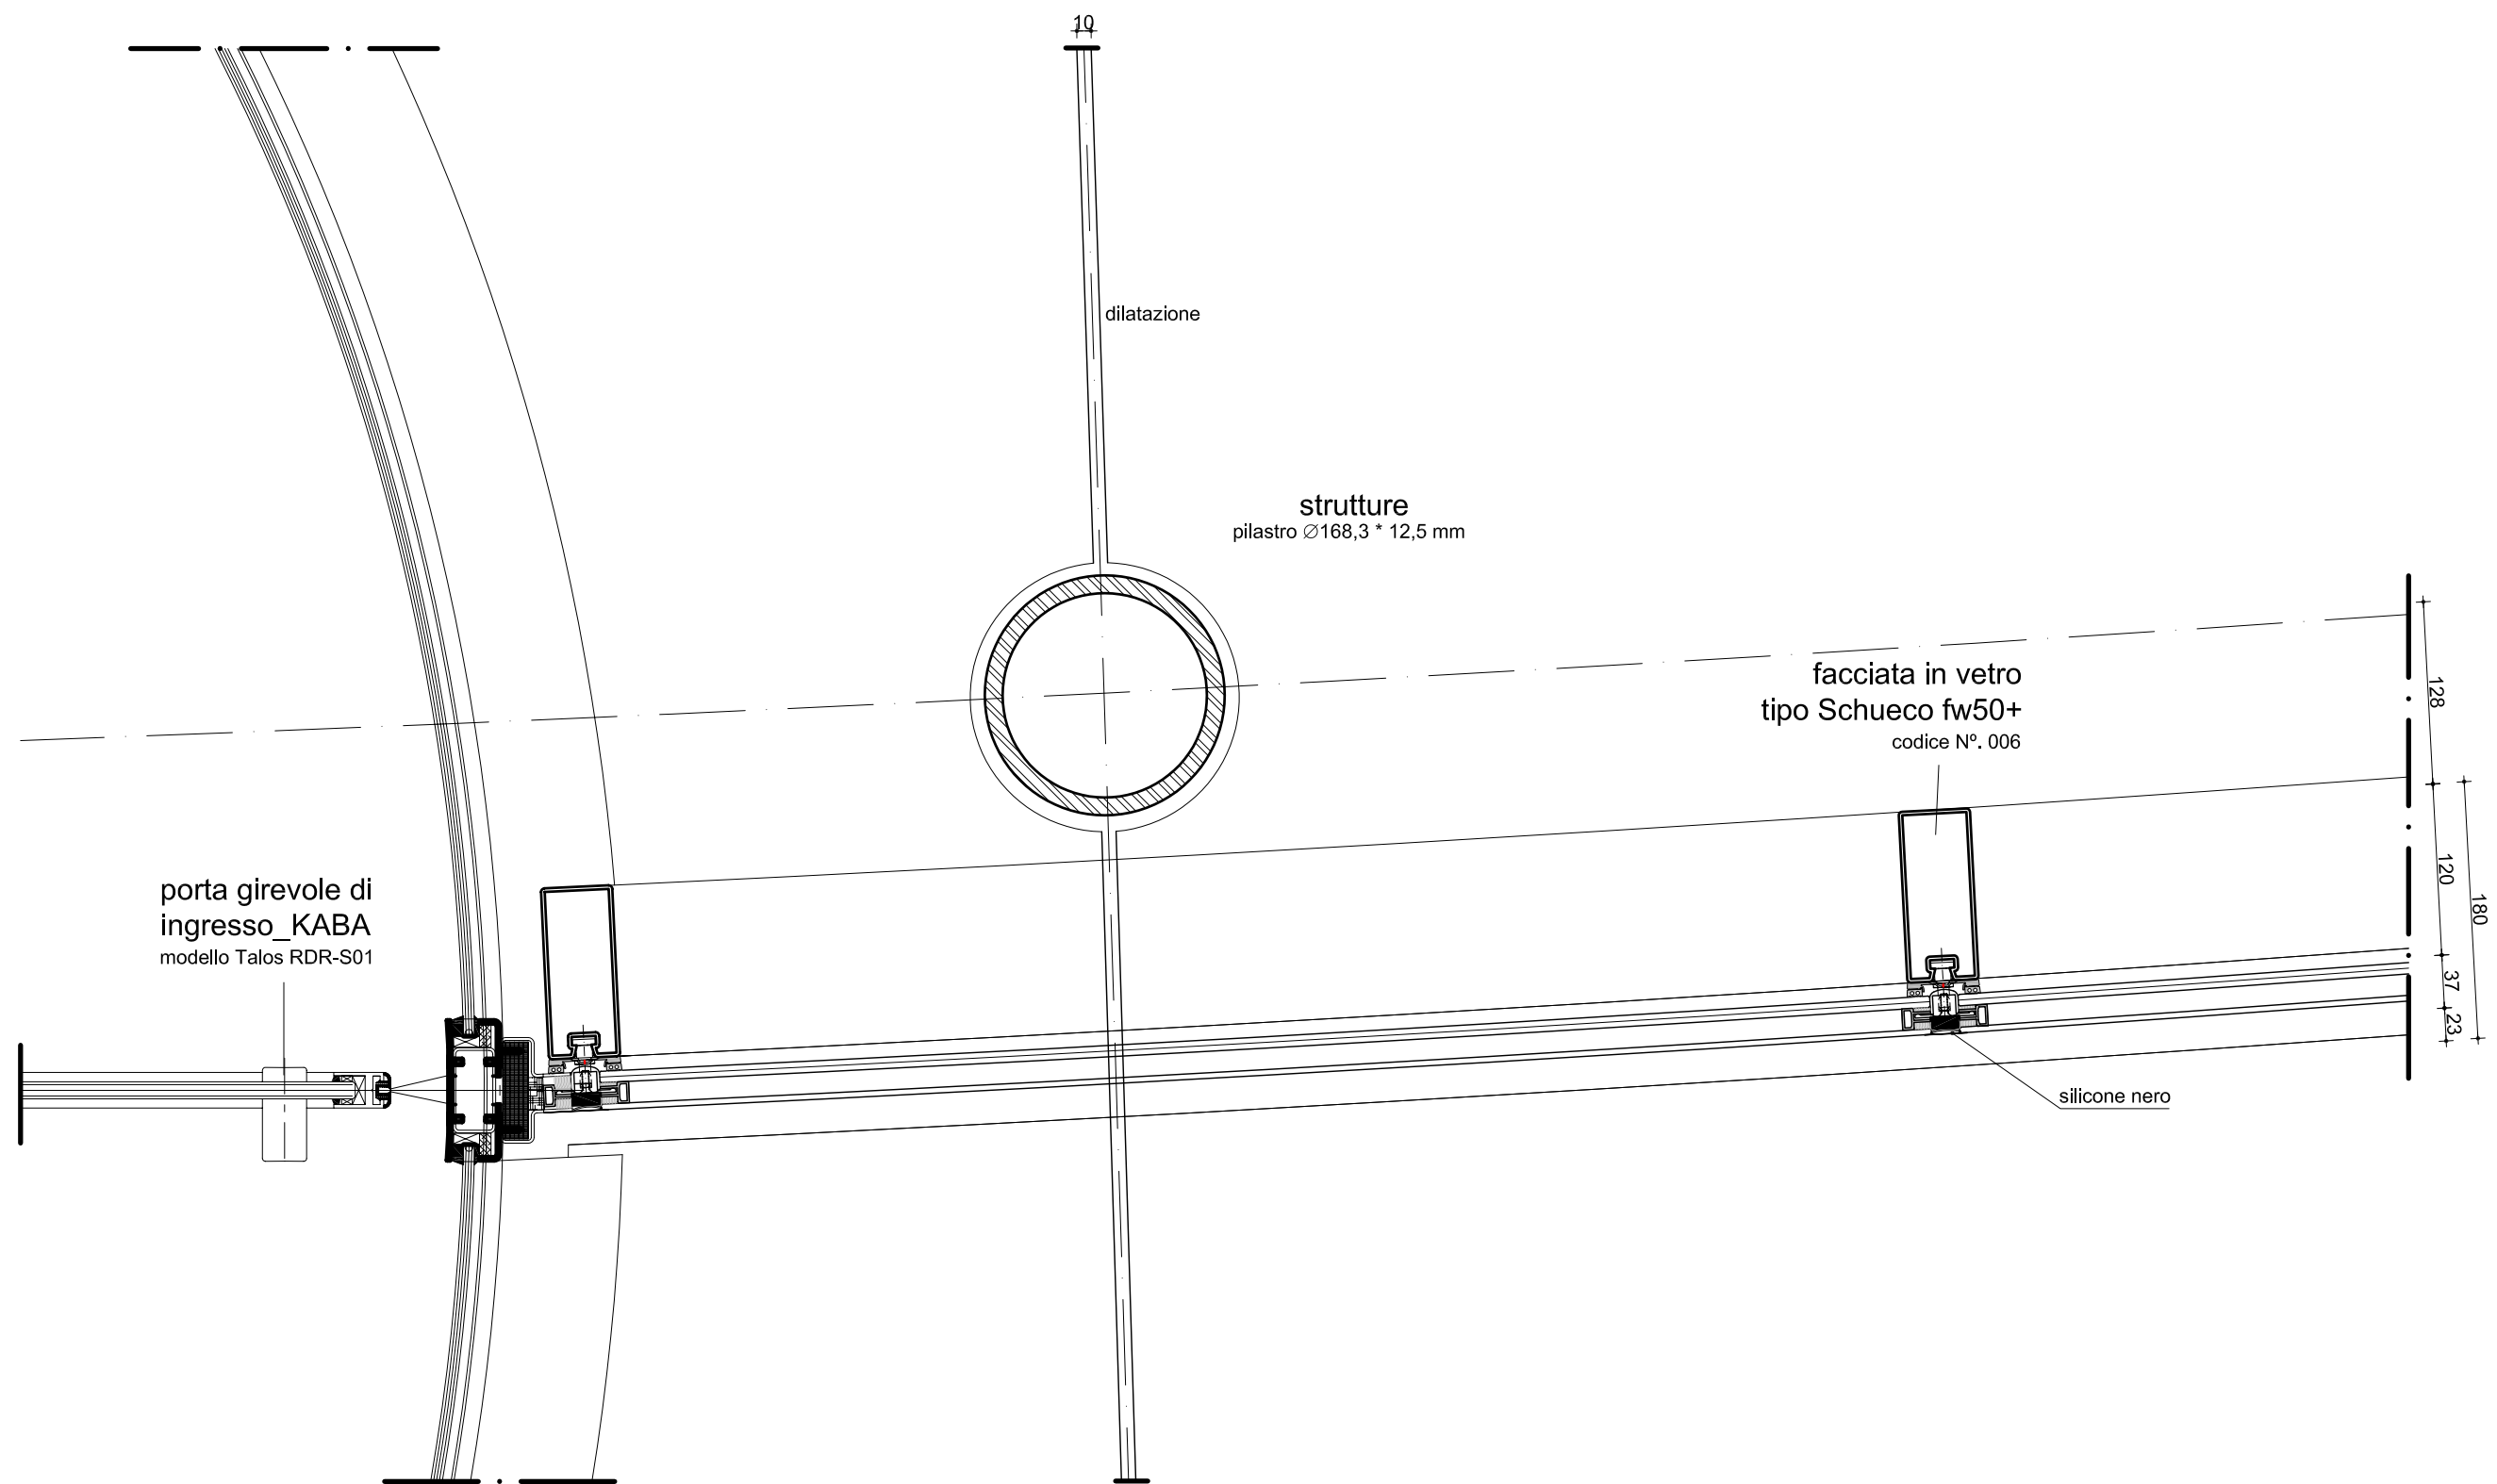


N.PROGETTO	PROGETTO	LOCALITA'	COMMITTENTE	ARCHITETTO	OGGETTO	SCALA	DATA	N.ELAB.
PRA-01	AMPLIAMENTO C.ARTE CONTEMPORANEA	PRATO	COMUNE DI PRATO	NIO architecten Schiedamse Vest 95A / 3012 BG Rotterdam T. 010 412 23 18 / F. 010 412 60 75 E. nio@nio.nl / W. www.nio.nl	DETTAGLIO SEZ. ORIZZONTALE ENTRATA PRINCIPALE PORTA GIREVOLE FACCIATA IN VETRO LATO SINISTRO	A3 1:5	31-07-08 REVISIONATO 05-12-08	BV-0.14

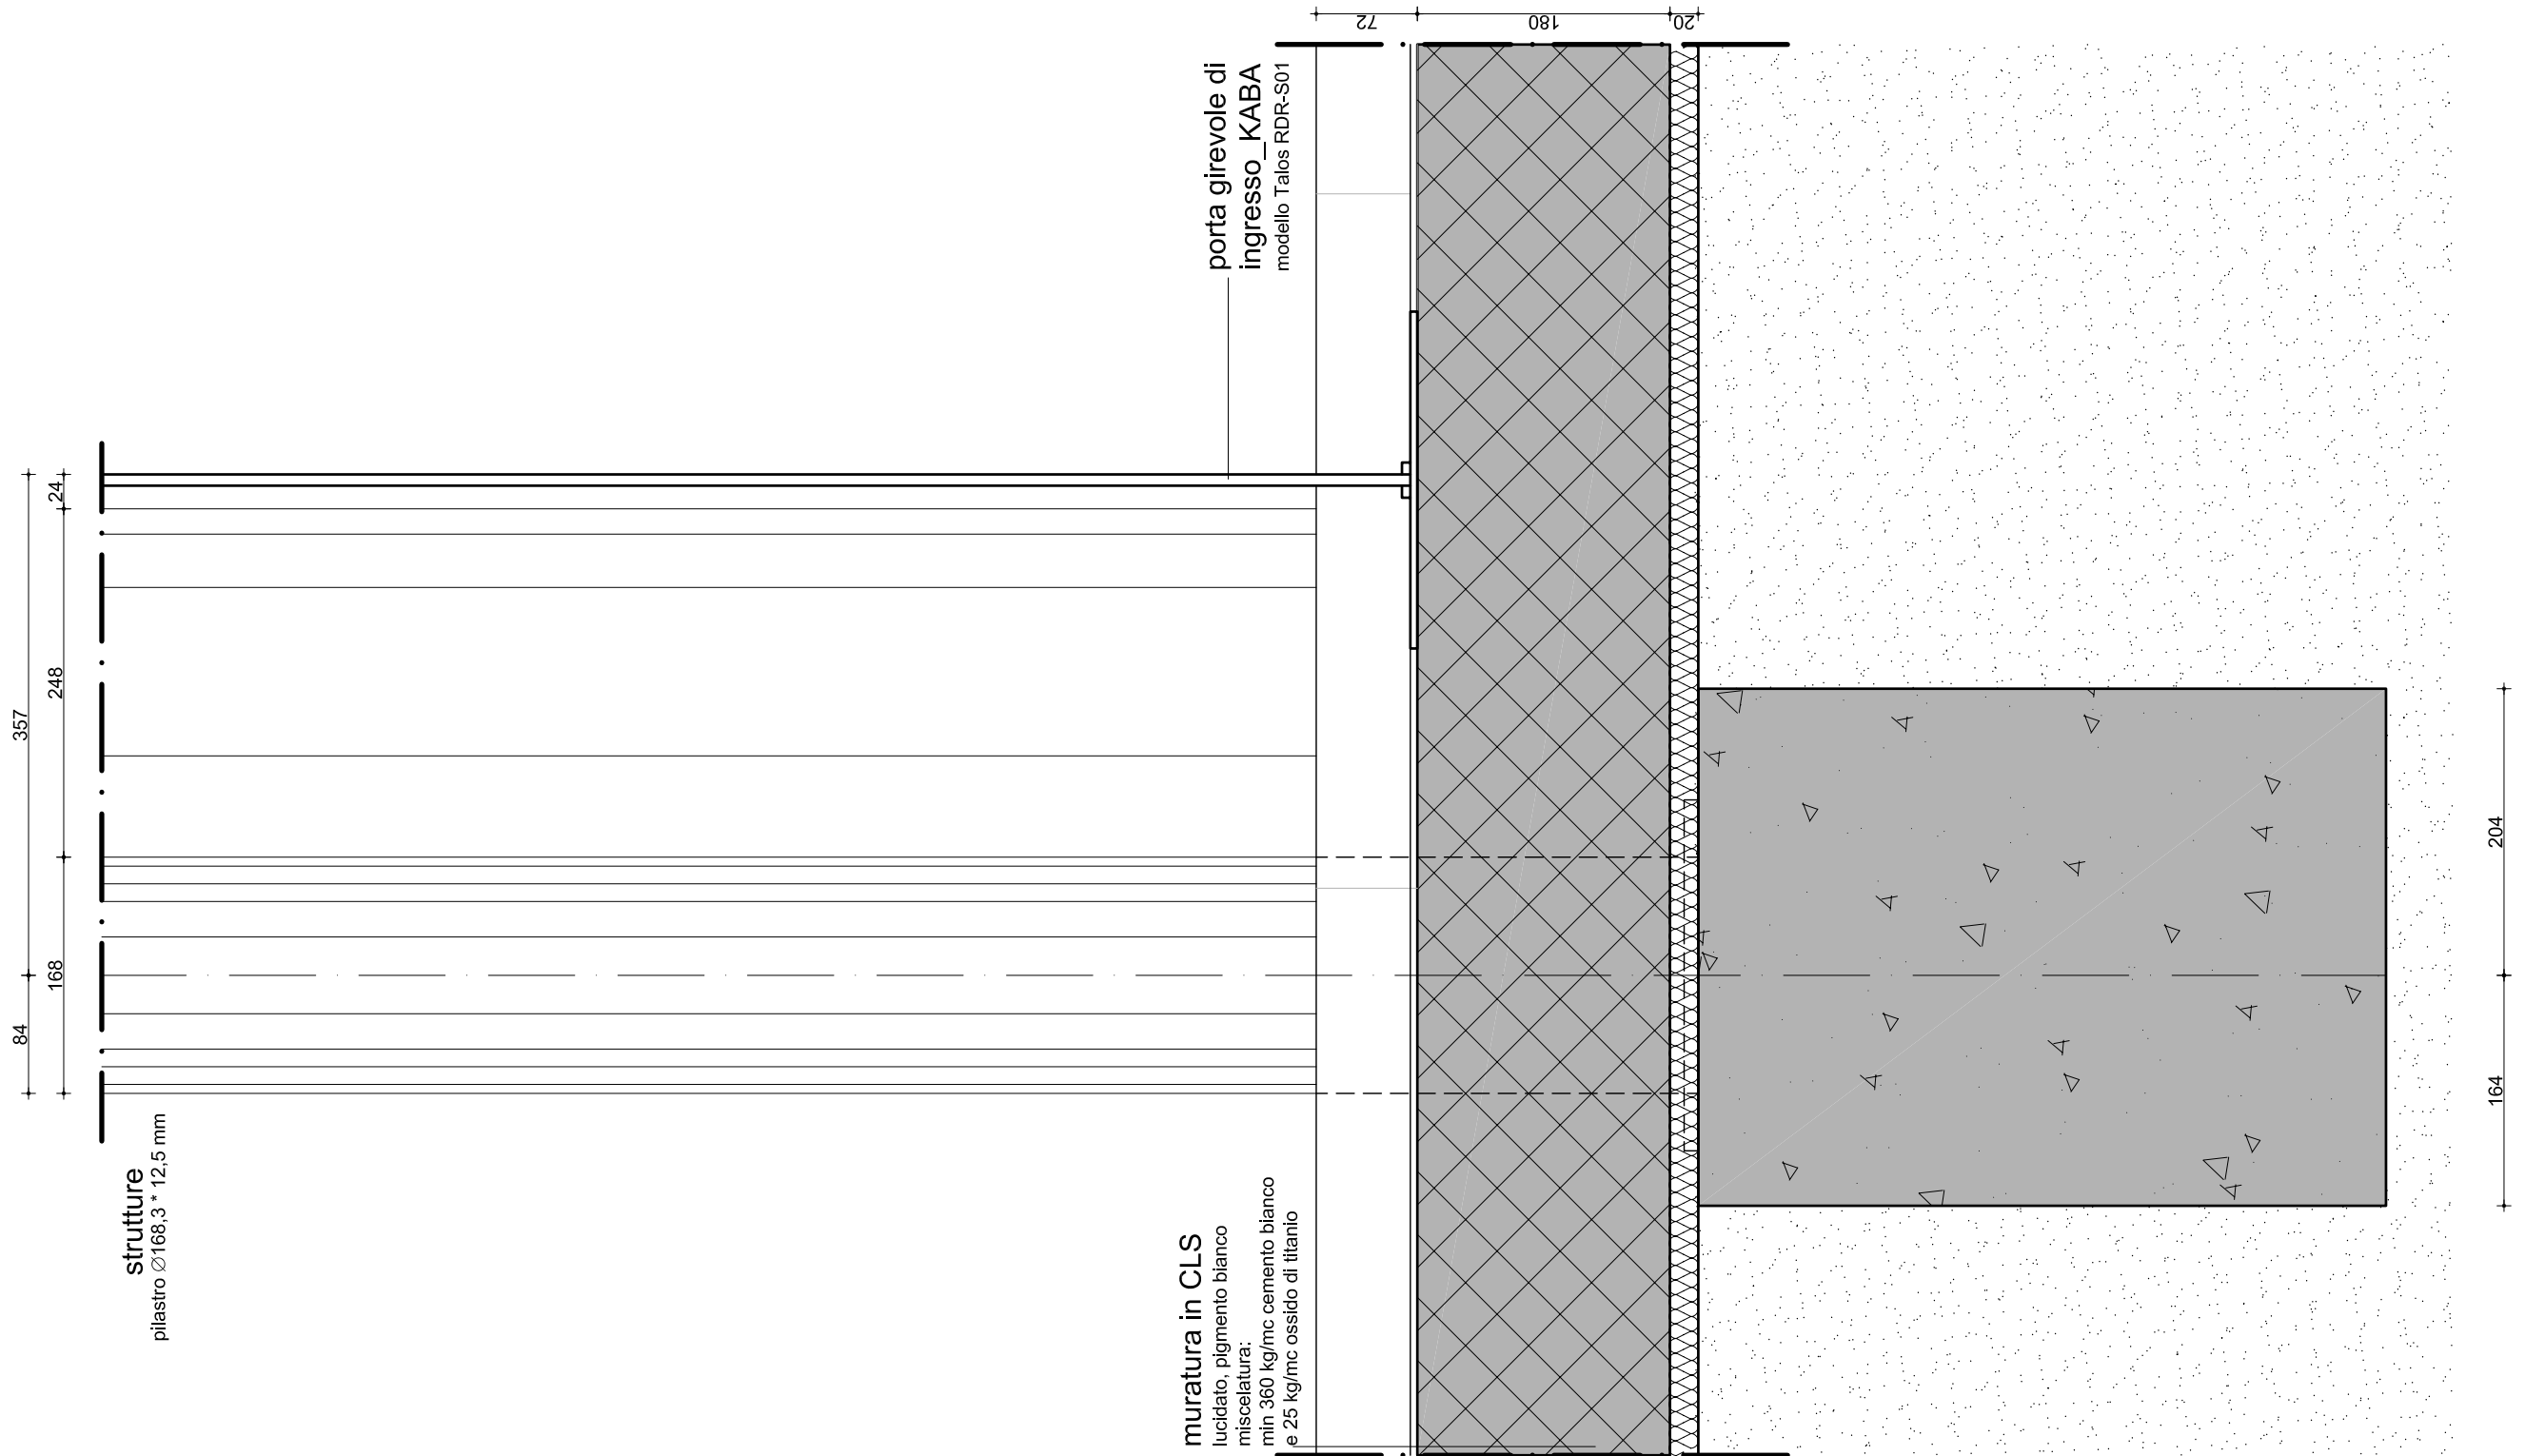


N.PROGETTO	PROGETTO	LOCALITA'	COMMITTENTE	ARCHITETTO	OGGETTO	SCALA	DATA	N.ELAB.
PRA-01	AMPLIAMENTO C. ARTE CONTEMPORANEA	PRATO	COMUNE DI PRATO	NIO architecten Schiedamse Vest 95A / 3012 BG Rotterdam T. 010 412 23 18 / F. 010 412 60 75 E. nio@nio.nl / W. www.nio.nl	DETTAGLIO SEZ. VERTICALE ENTRATA PRINCIPALE PORTA GIREVOLE ATTACCO A TERRA	A3 1:5	31-07-08 REVISIONATO 05-12-08	BV-0.15

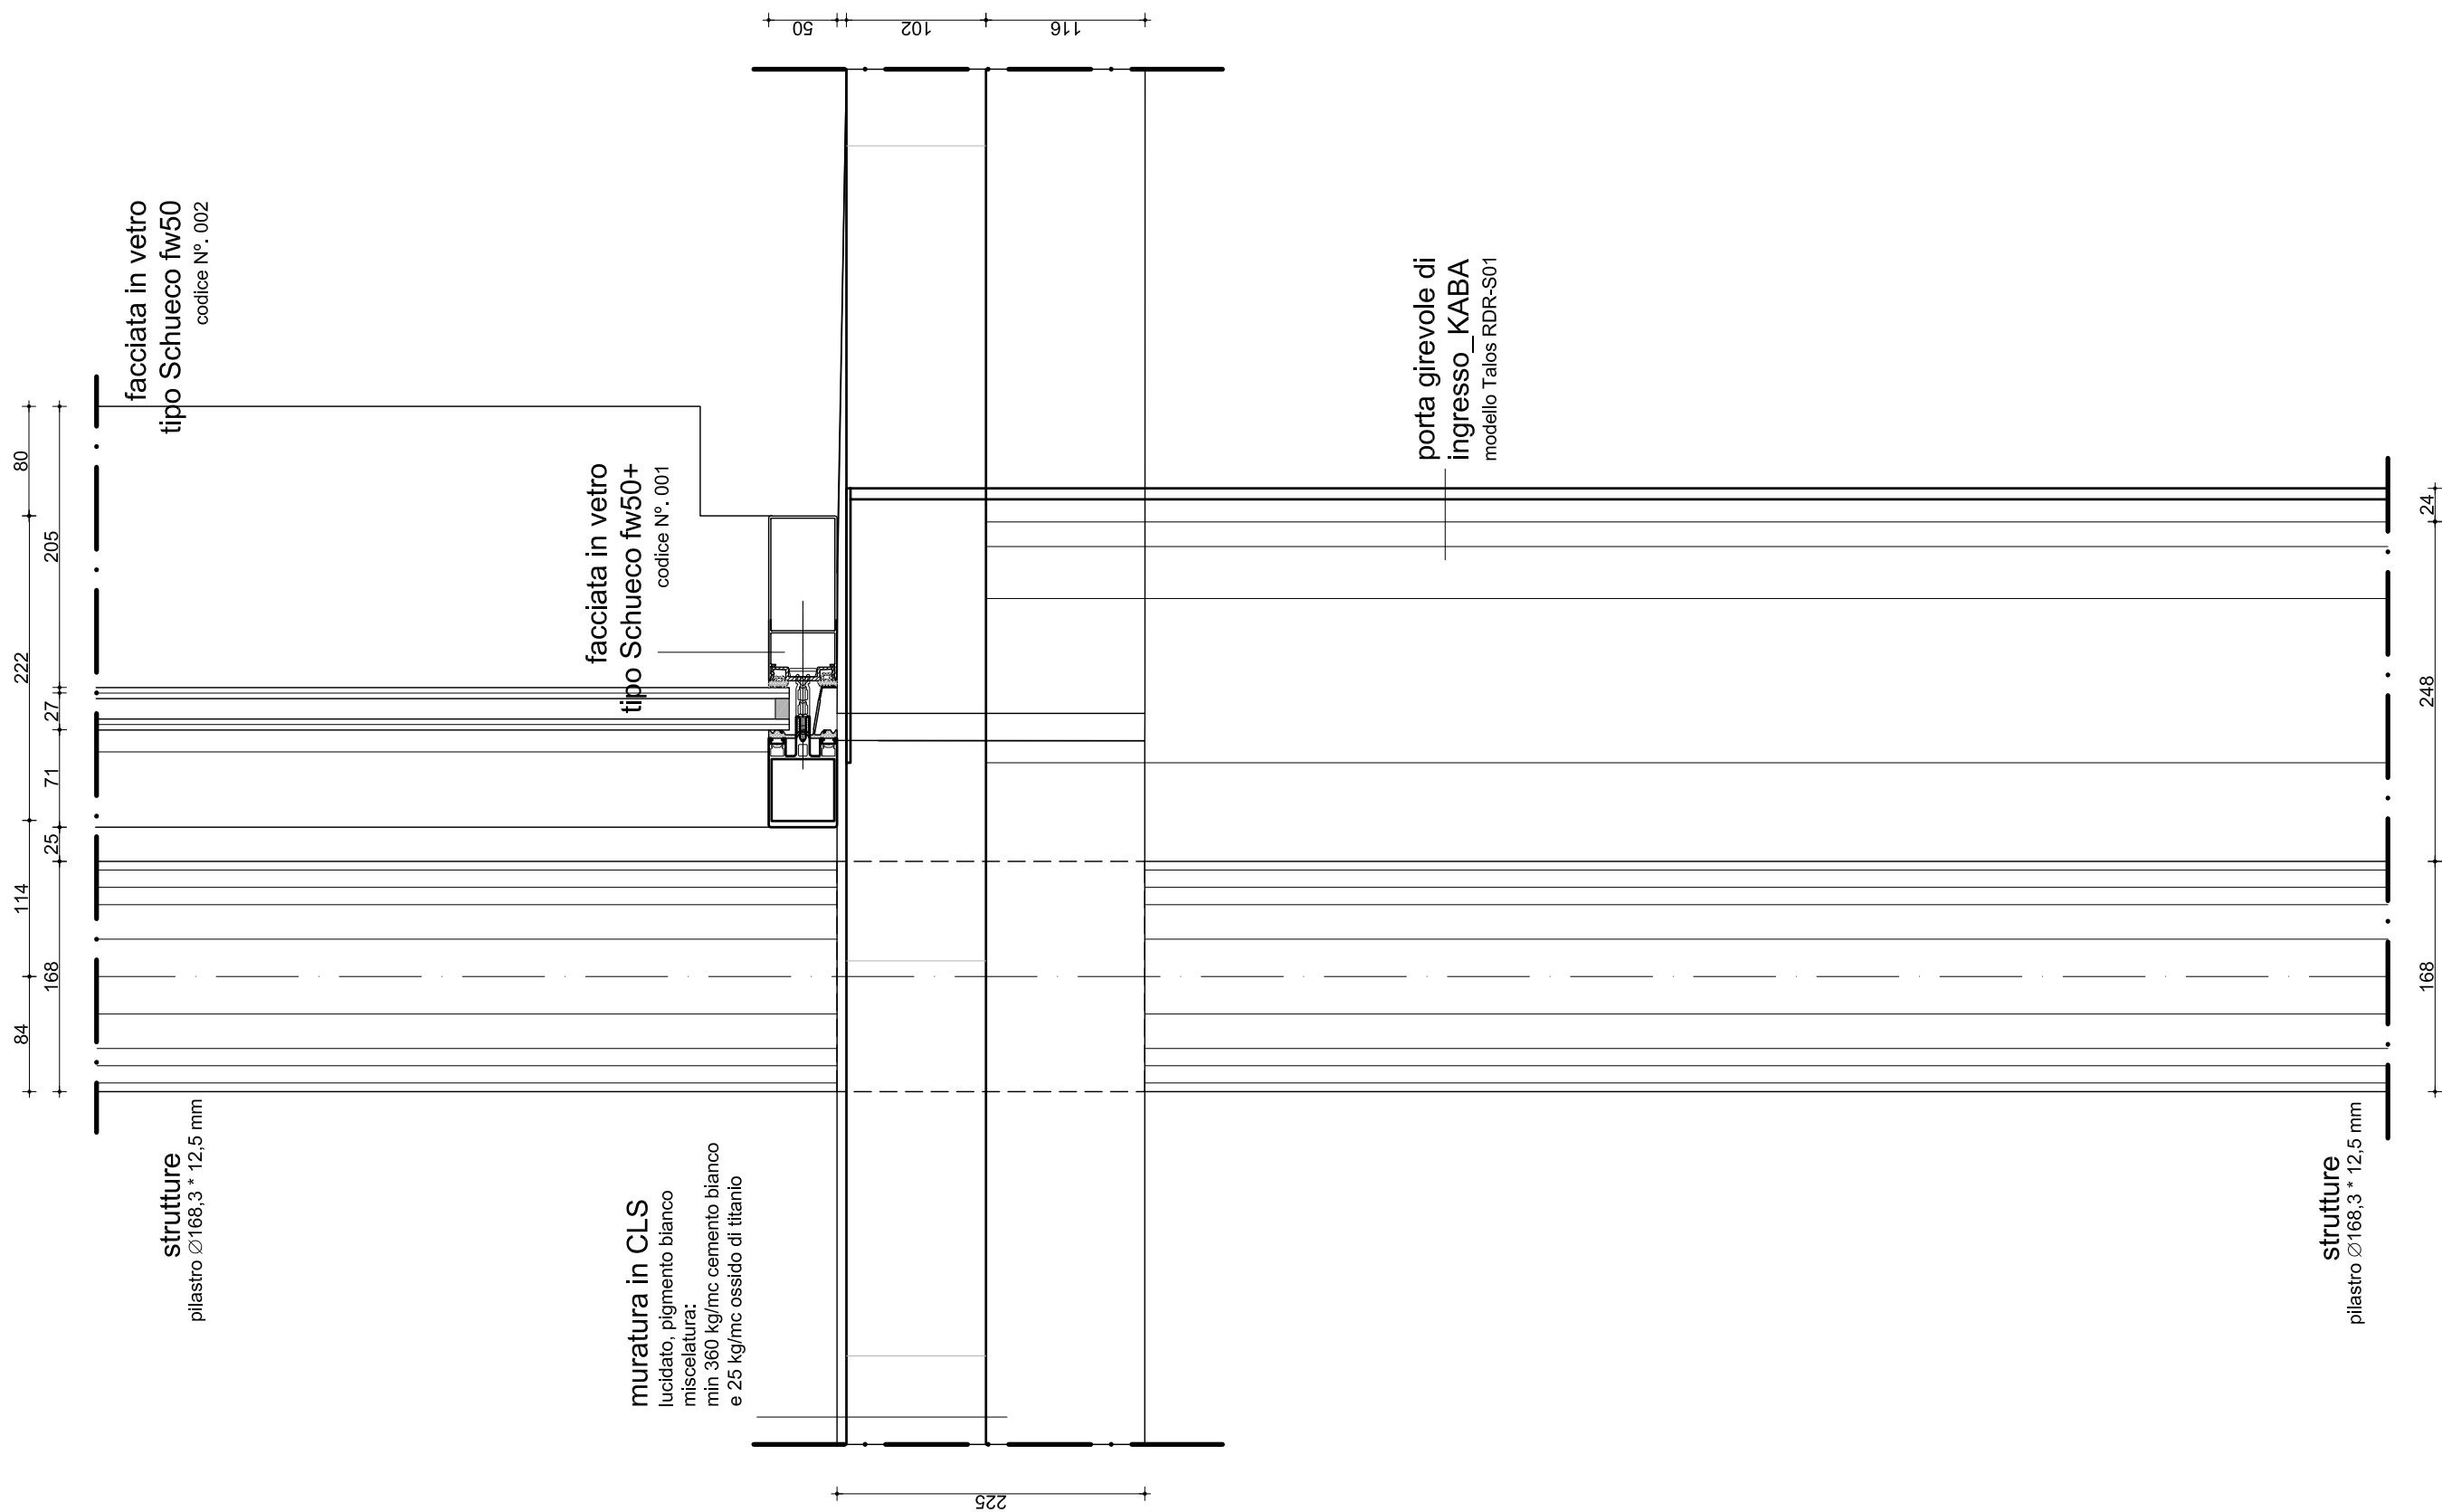


N.PROGETTO	PROGETTO	LOCALITA'	COMMITTENTE	ARCHITETTO	OGGETTO	SCALA	DATA	N.ELAB.
PRA-01	AMPLIAMENTO C. ARTE CONTEMPORANEA	PRATO	COMUNE DI PRATO	NIO architecten Schiedamse Vest 95A / 3012 BG Rotterdam T. 010 412 23 18 / F. 010 412 60 75 E. nio@nio.nl / W. www.nio.nl	DETTAGLIO SEZ. VERTICALE ENTRATA PRINCIPALE PORTA GIREVOLE CLS PREFABBRICATO LATO DESTRO	A3 1:5	31-07-08 REVISIONATO 05-12-08	BV-0.16

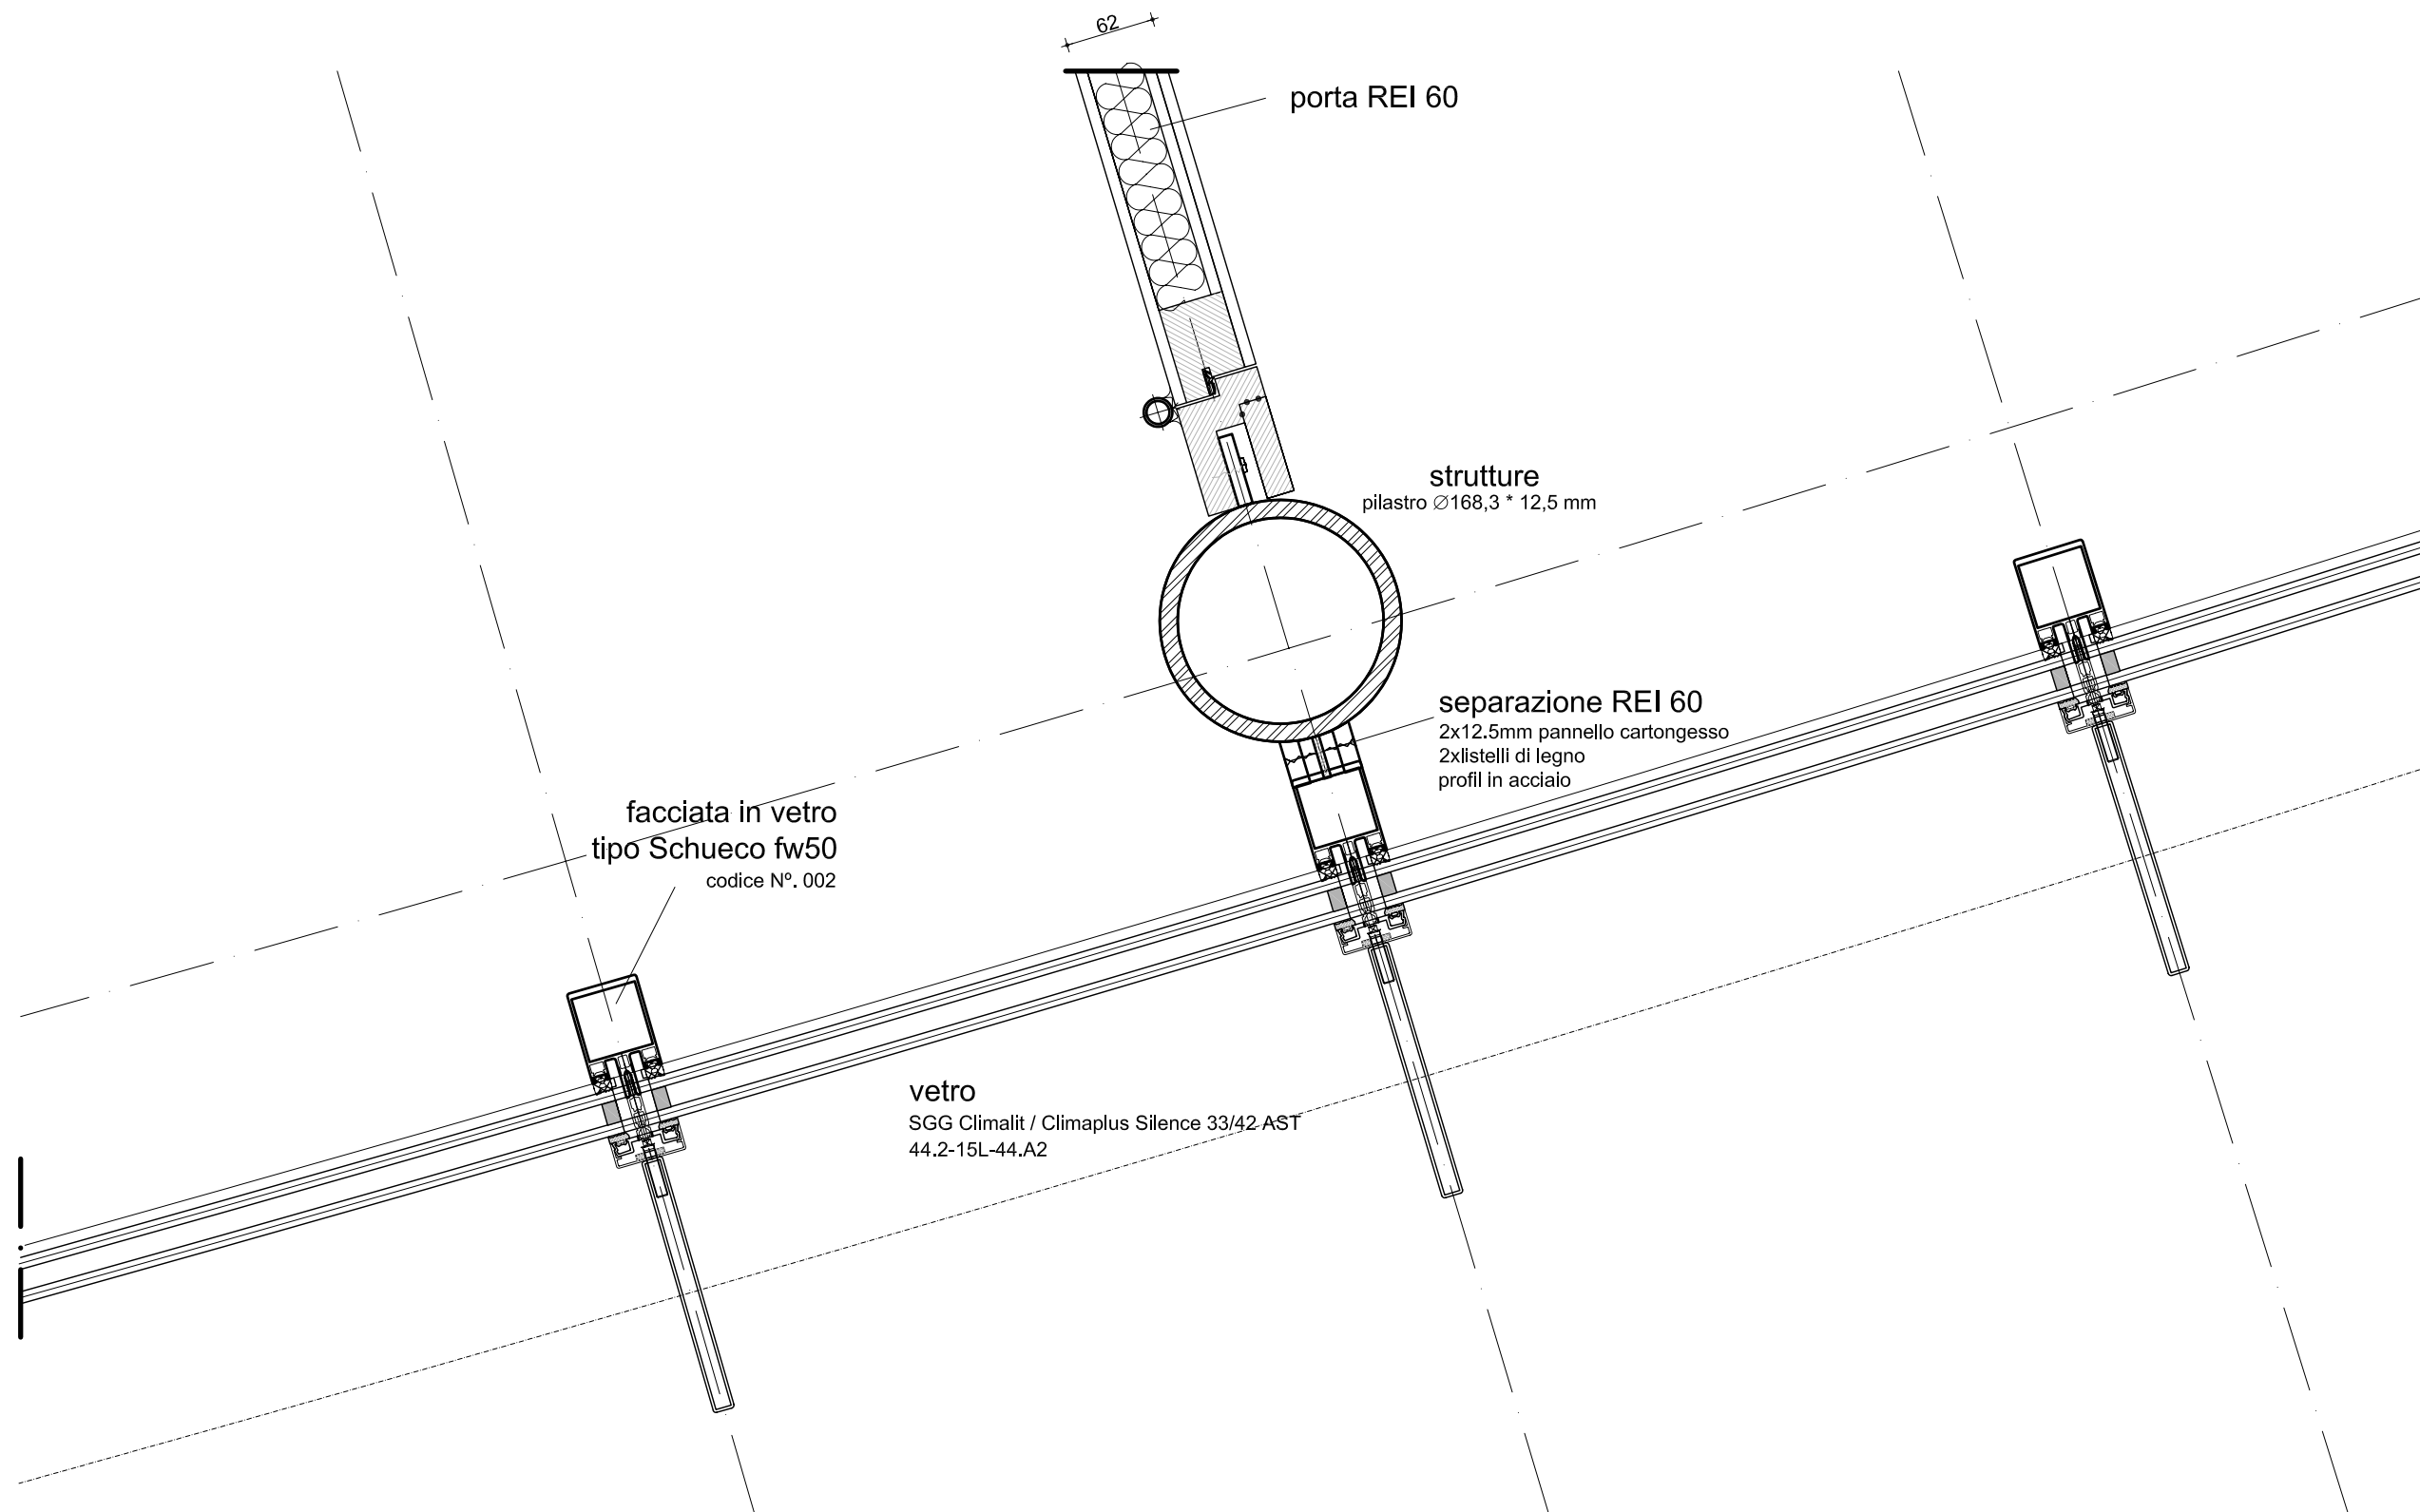

N.PROGETTO	PROGETTO	LOCALITA'	COMMITTENTE	ARCHITETTO	OGGETTO	SCALA	DATA	N.ELAB.
PRA-01	AMPLIAMENTO C.ARTE CONTEMPORANEA	PRATO	COMUNE DI PRATO	NIO architecten Schiedamse Vest 95A / 3012 BG Rotterdam T. 010 412 23 18 / F. 010 412 60 75 E. nio@nio.nl / W. www.nio.nl	DETTAGLIO SEZ. ORIZZONTALE PORTA REI 60 CONNESSIONE PORTA PILASTRO	A3 1:5	31-07-08 REVISIONATO 05-12-08	BV-0.17

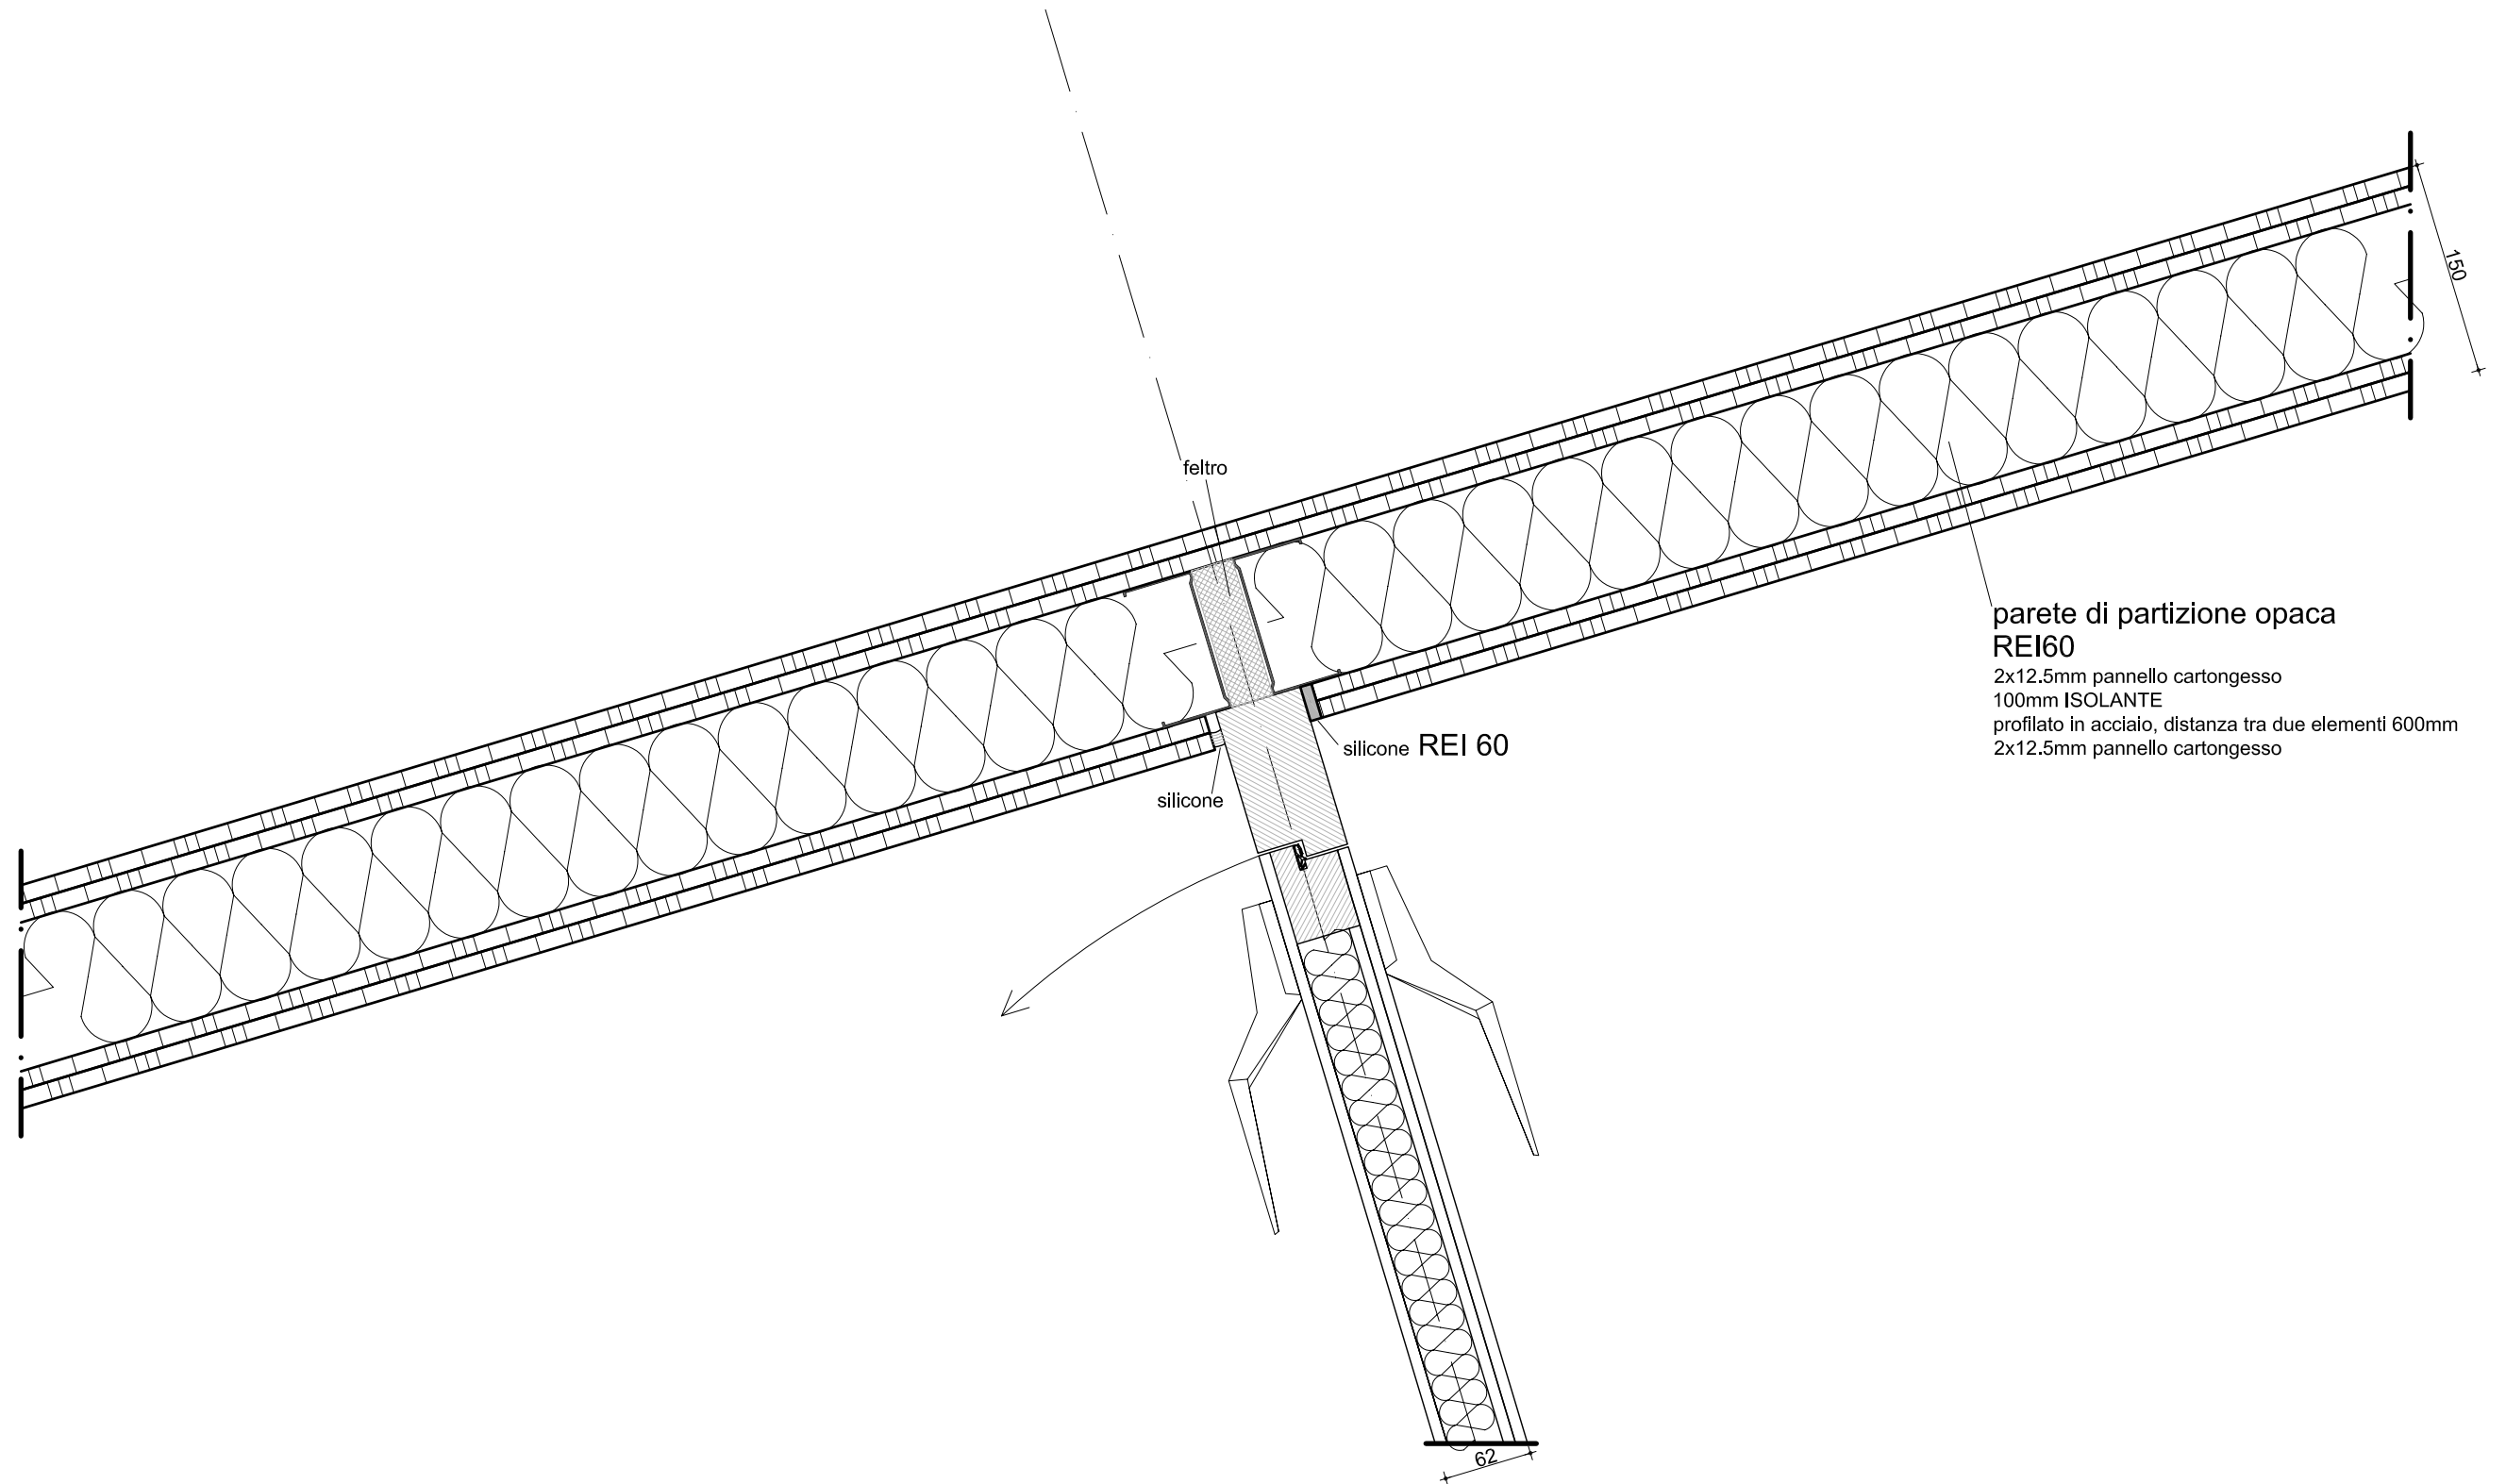

N.PROGETTO	PROGETTO	LOCALITA'	COMMITTENTE	ARCHITETTO	OGGETTO	SCALA	DATA	N.ELAB.
PRA-01	AMPLIAMENTO C.ARTE CONTEMPORANEA	PRATO	COMUNE DI PRATO	NIO architecten Schiedamse Vest 95A / 3012 BG Rotterdam T. 010 412 23 18 / F. 010 412 60 75 E. nio@nio.nl / W. www.nio.nl	DETTAGLIO SEZ. ORIZZONTALE PORTA REI 60 CONNESSIONE PORTA MURO IN CARTONGESSO	A3 1:5	31-07-08 REVISIONATO 05-12-08	BV-0.18

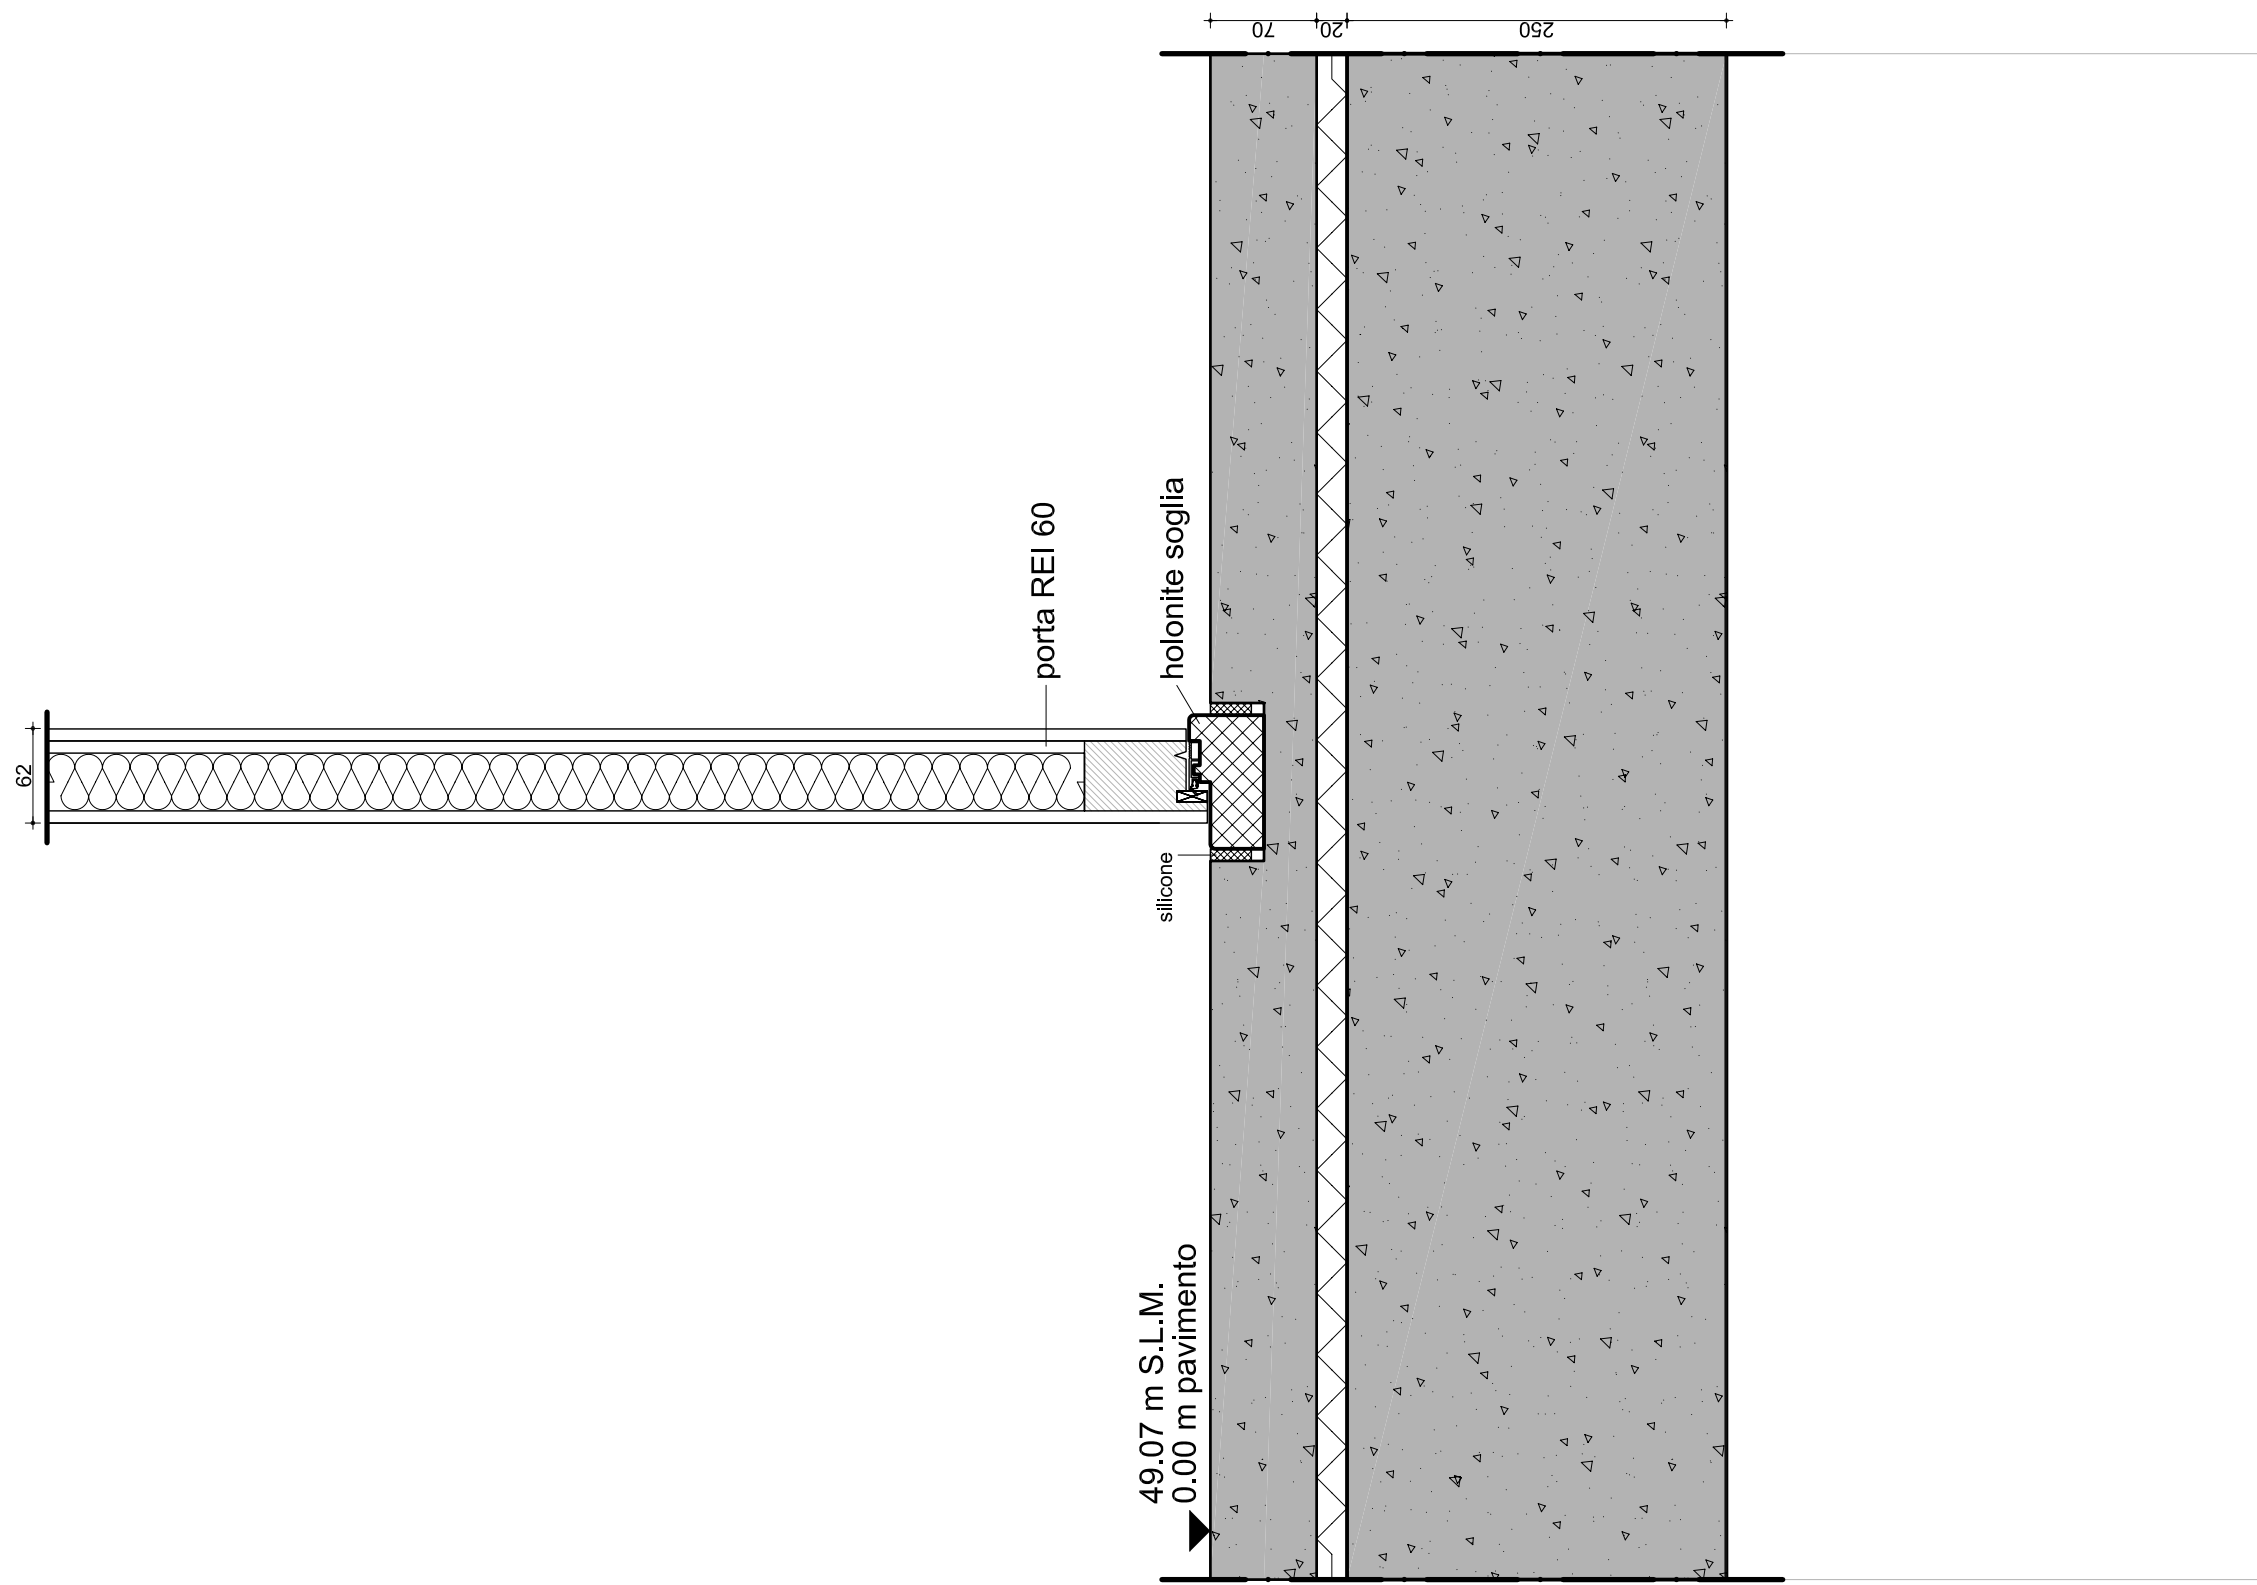


N.PROGETTO	PROGETTO	LOCALITA'	COMMITTENTE	ARCHITETTO	OGGETTO	SCALA	DATA	N.ELAB.
PRA-01	AMPLIAMENTO C. ARTE CONTEMPORANEA	PRATO	COMUNE DI PRATO	NIO architecten Schiedamse Vest 95A / 3012 BG Rotterdam T. 010 412 23 18 / F. 010 412 60 75 E. nio@nio.nl / W. www.nio.nl	DETTAGLIO SEZ. VERTICALE PORTA REI 60 ATTACCO A TERRA	A3 1:5	27-06-08 REVISIONATO 05-12-08	BV-0.19


pavimento Rc 2.5 M² KW
 resina poliuretantica alifatica
 massetto in CLS dotato di riscaldamento radiante sottopavimento
 strato di isolamento
 solato in lamiera grecata con getto di CLS
 trave alveolata 500B

54.05 m S.L.M.
 +4.85 m primo piano

53.67 m S.L.M.
 +4.60 m trave alveolare

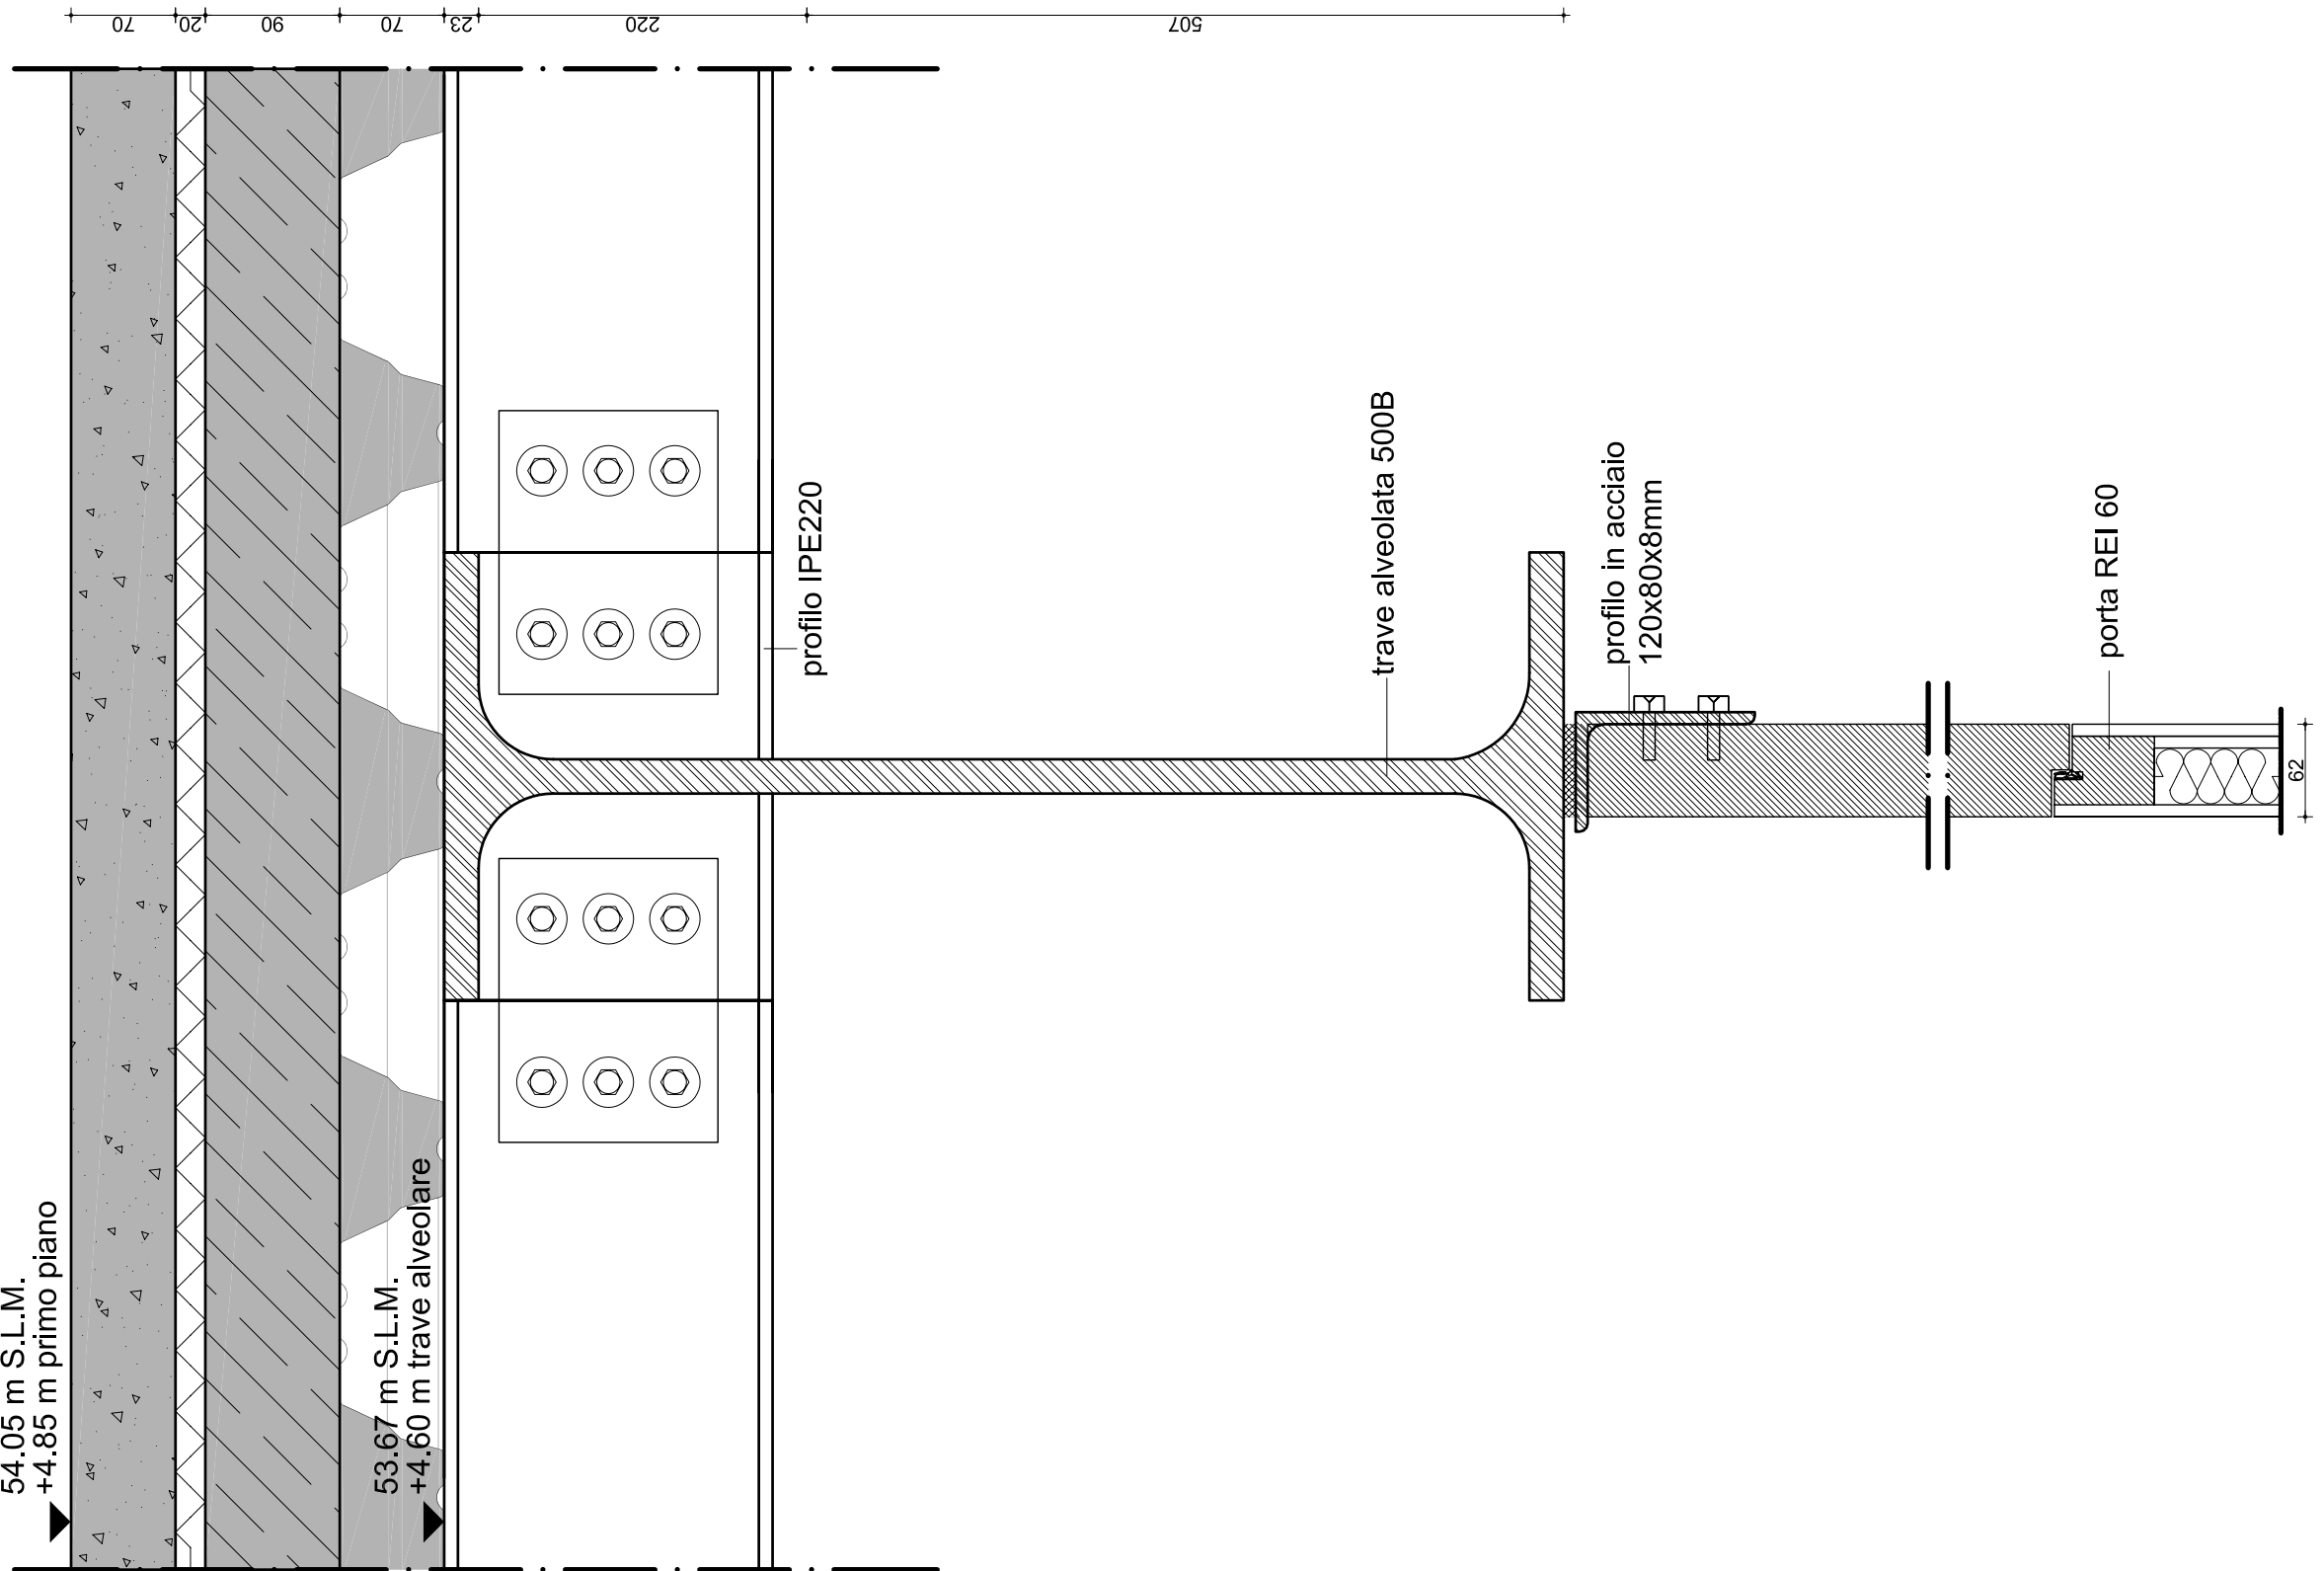

N.PROGETTO	PROGETTO	LOCALITA'	COMMITTENTE	ARCHITETTO	OGGETTO	SCALA	DATA	N.ELAB.
PRA-01	AMPLIAMENTO C. ARTE CONTEMPORANEA	PRATO	COMUNE DI PRATO	NIO architecten Schiedamse Vest 95A / 3012 BG Rotterdam T. 010 412 23 18 / F. 010 412 60 75 E. nio@nio.nl / W. www.nio.nl	DETTAGLIO SEZ. VERTICALE PORTA REI 60 CONNESSIONE TELAIO TRAVE ALVEOLATA 500B	A3 1:5	27-06-08 REVISIONATO 05-12-08	BV-0.20

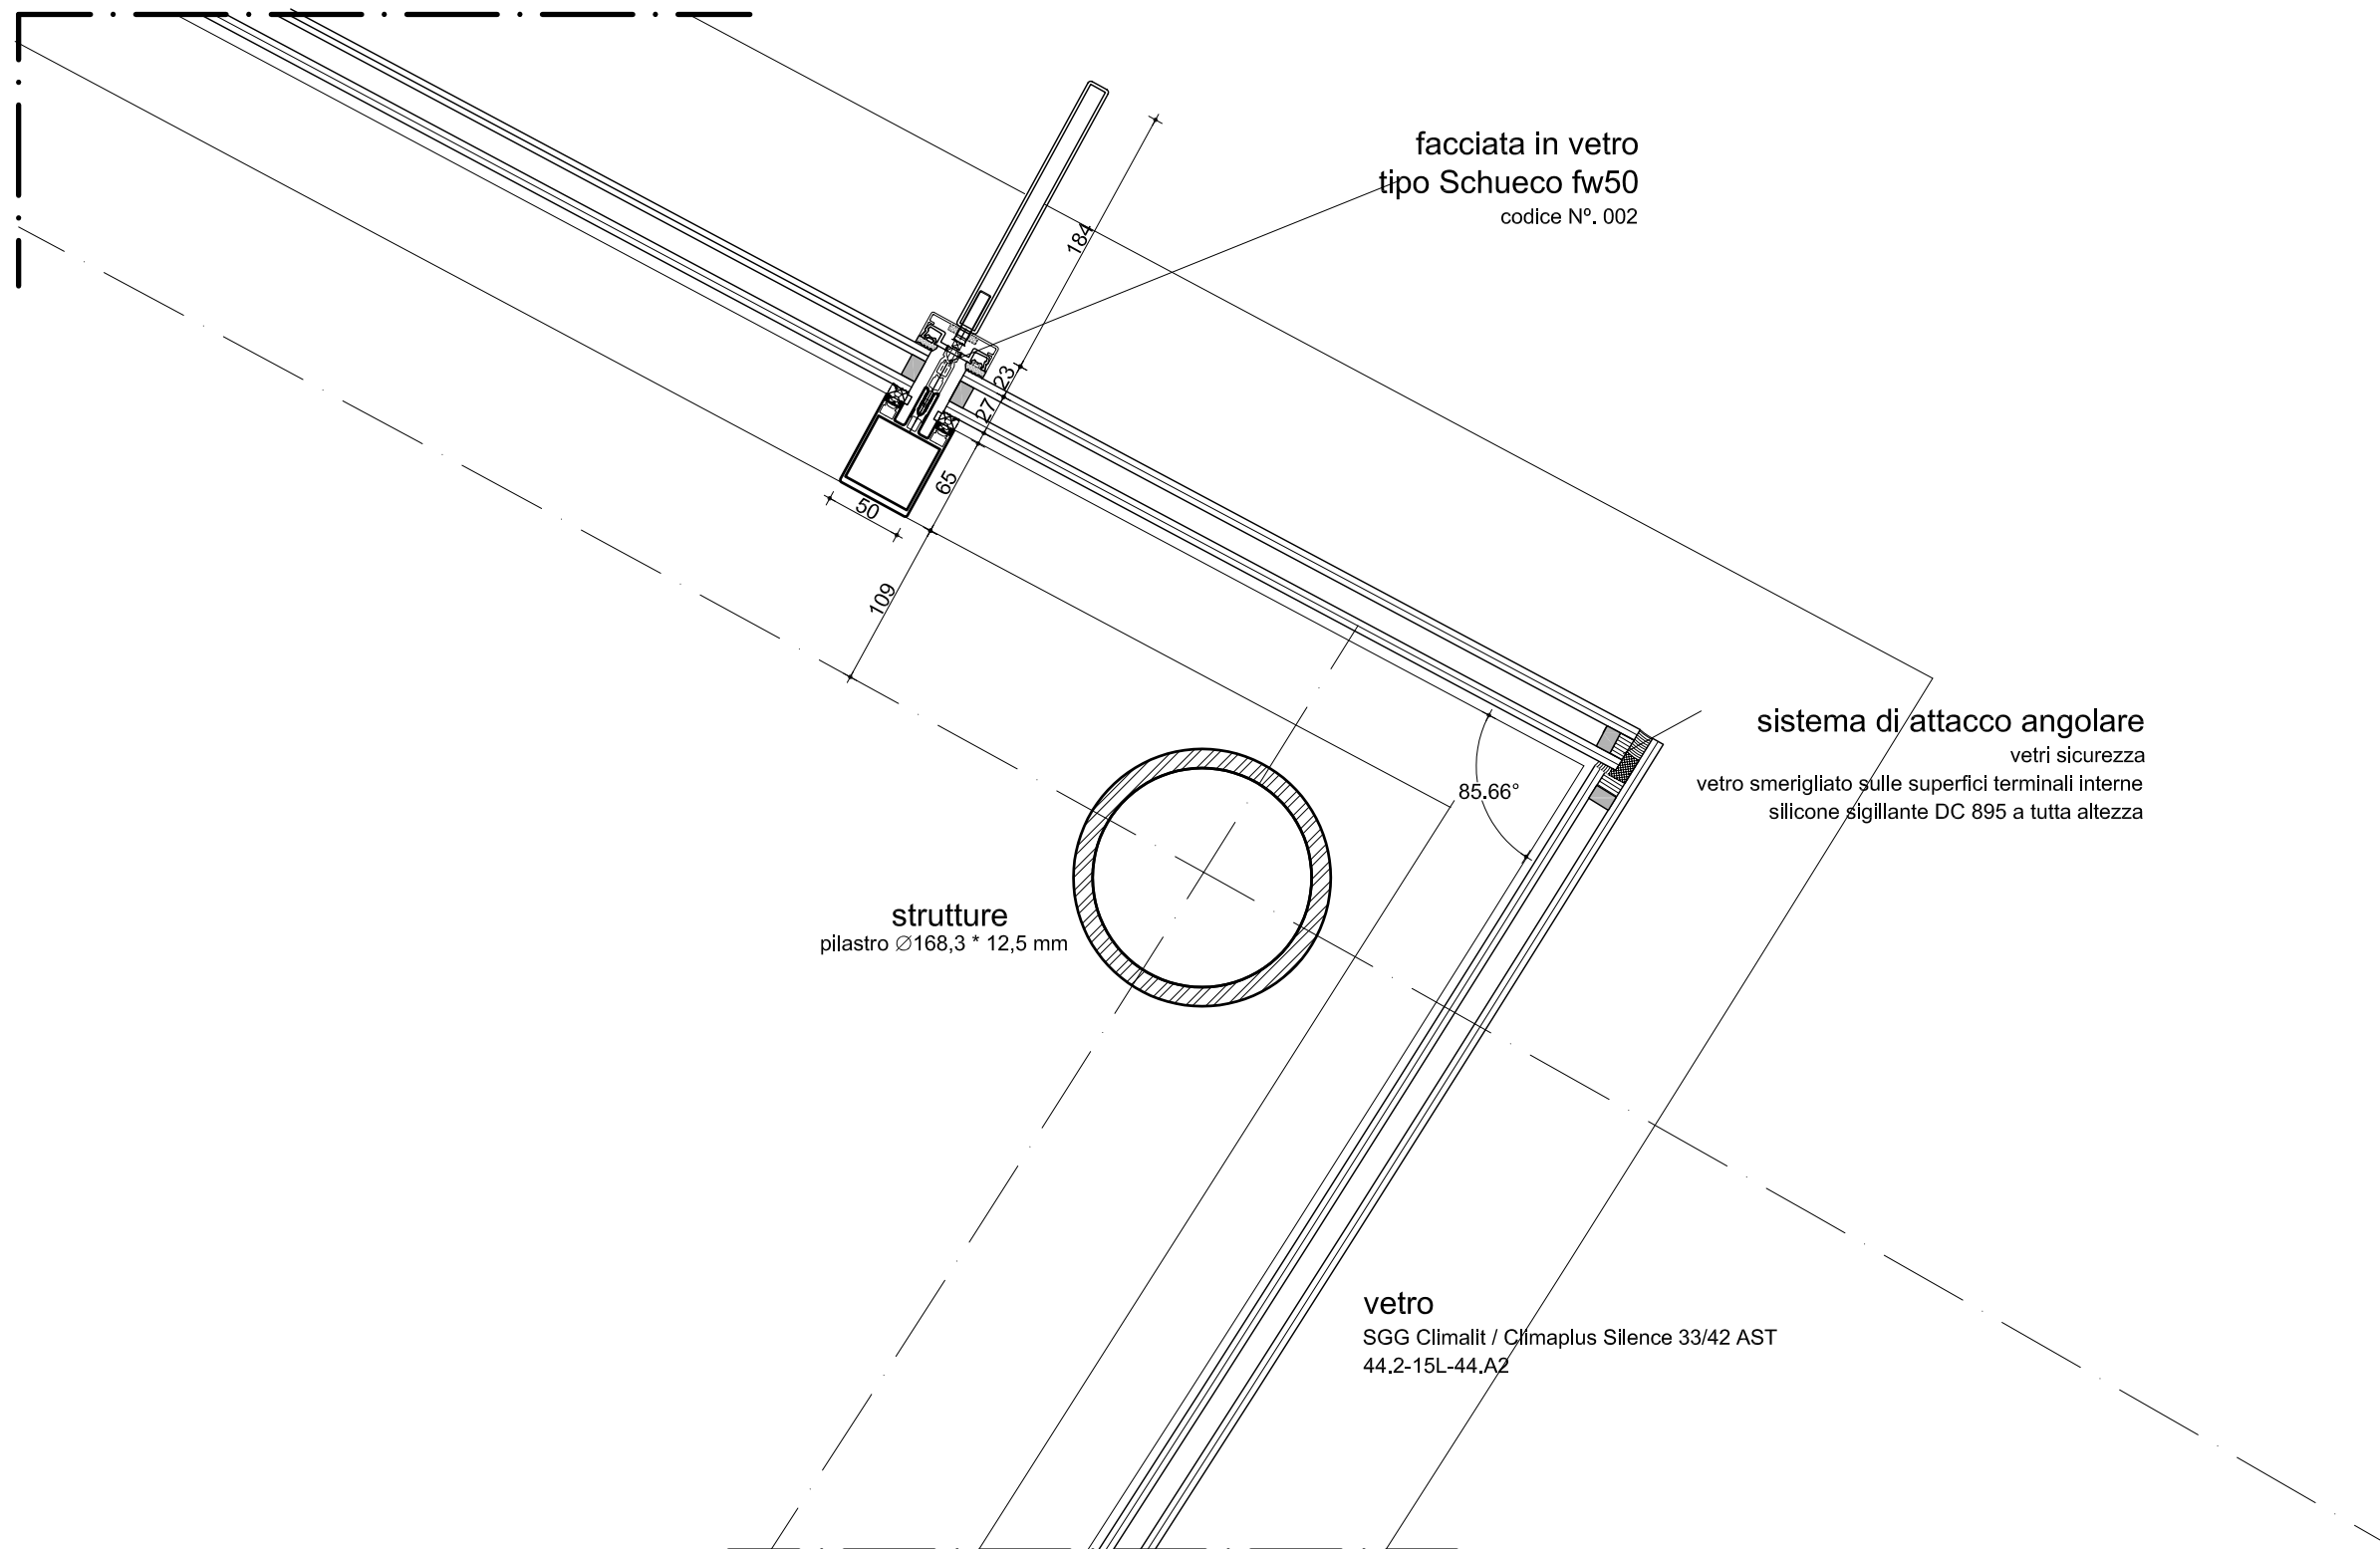


facciata in vetro
 tipo Schueco fw50
 codice N°. 002

sistema di attacco angolare
 vetri sicurezza
 vetro smerigliato sulle superfici terminali interne
 silicone sigillante DC 895 a tutta altezza


strutture
 pilastro Ø168,3 * 12,5 mm

vetro
 SGG Climalit / Climaplust Silence 33/42 AST
 44.2-15L-44.A2


N.PROGETTO	PROGETTO	LOCALITA'	COMMITTENTE	ARCHITETTO	OGGETTO	SCALA	DATA	N.ELAB.
PRA-01	AMPLIAMENTO C.ARTE CONTEMPORANEA	PRATO	COMUNE DI PRATO	NIO architecten Schiedamse Vest 95A / 3012 BG Rotterdam T. 010 412 23 18 / F. 010 412 60 75 E. nio@nio.nl / W. www.nio.nl	DETTAGLIO SEZ. ORIZZONTALE FACCIATA IN VETRO PROSP. OVEST-SUD SOLUZIONE D'ANGOLO	A3 1:5	27-06-08 REVISIONATO 05-12-08	BV-0.21

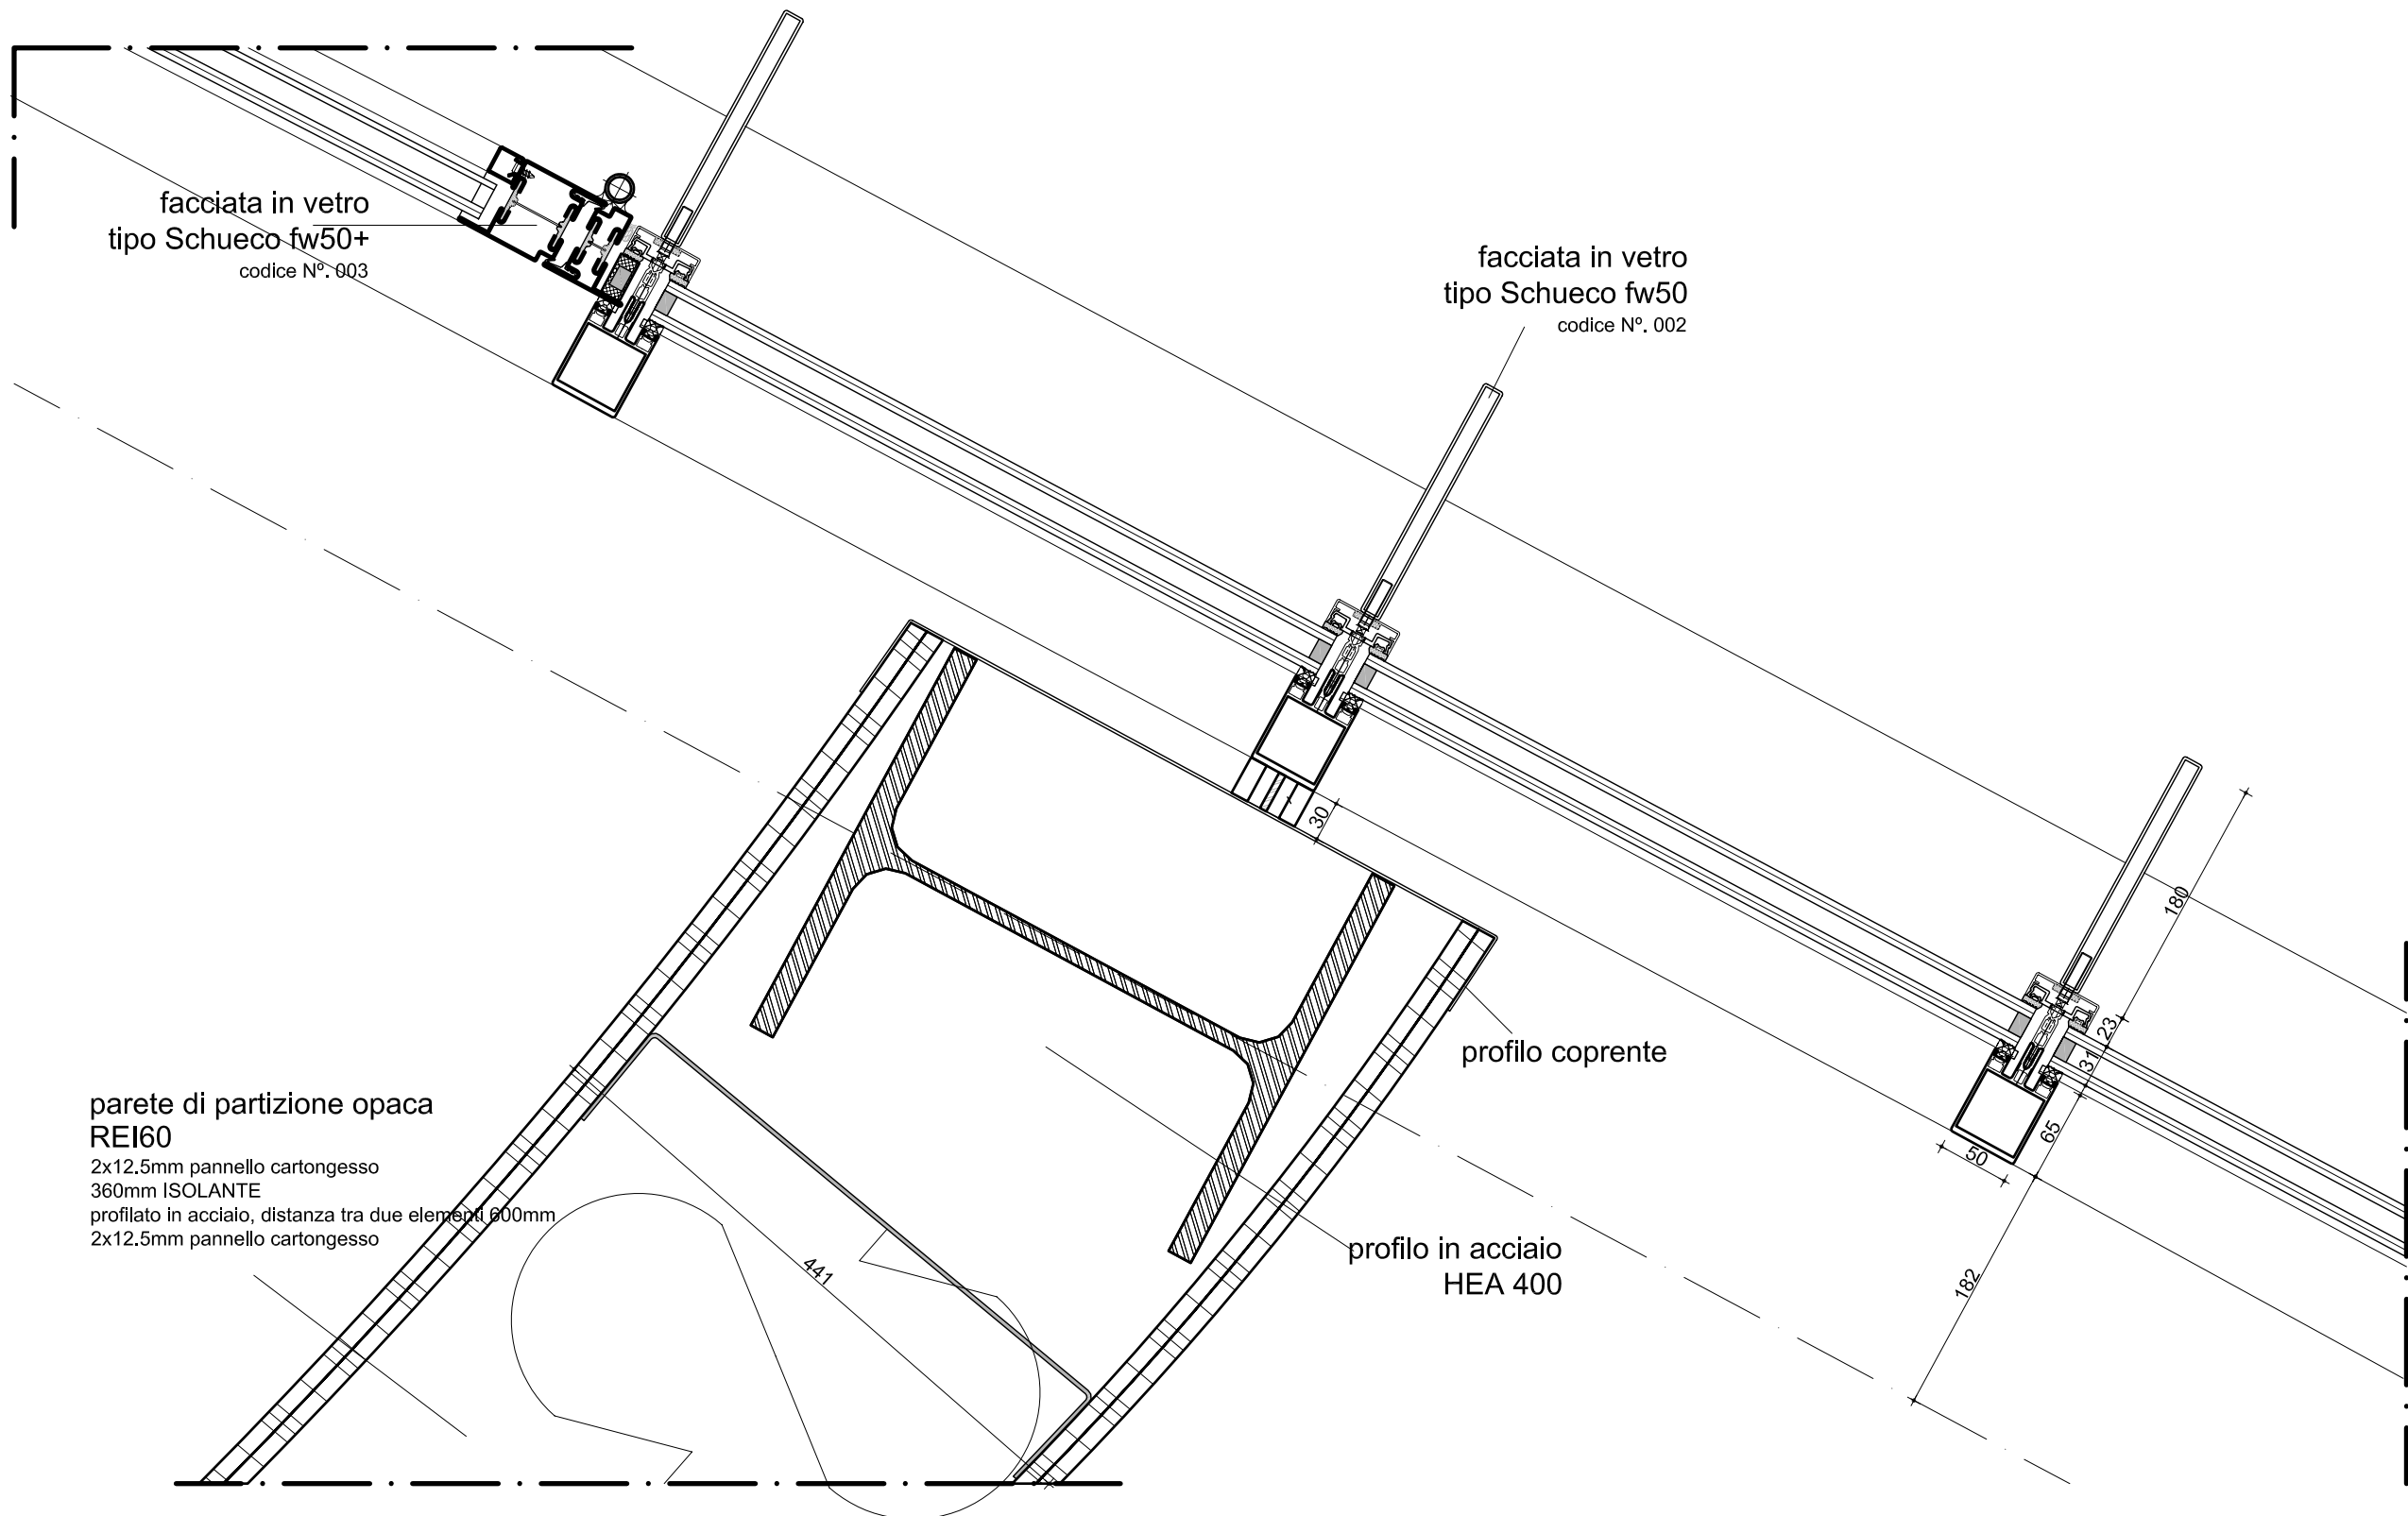

N.PROGETTO	PROGETTO	LOCALITA'	COMMITTENTE	ARCHITETTO	OGGETTO	SCALA	DATA	N.ELAB.
PRA-01	AMPLIAMENTO C.ARTE CONTEMPORANEA	PRATO	COMUNE DI PRATO	NIO architecten Schiedamse Vest 95A / 3012 BG Rotterdam T. 010 412 23 18 / F. 010 412 60 75 E. nio@nio.nl / W. www.nio.nl	DETTAGLIO SEZ. ORIZZONTALE FACCIATA IN VETRO PROSP. SUD CONNESSIONE FACCIATA STRUTTURA IN ACCIAIO	A3 1:5	27-06-2008 REVISIONATO 05-12-08	BV-0.22

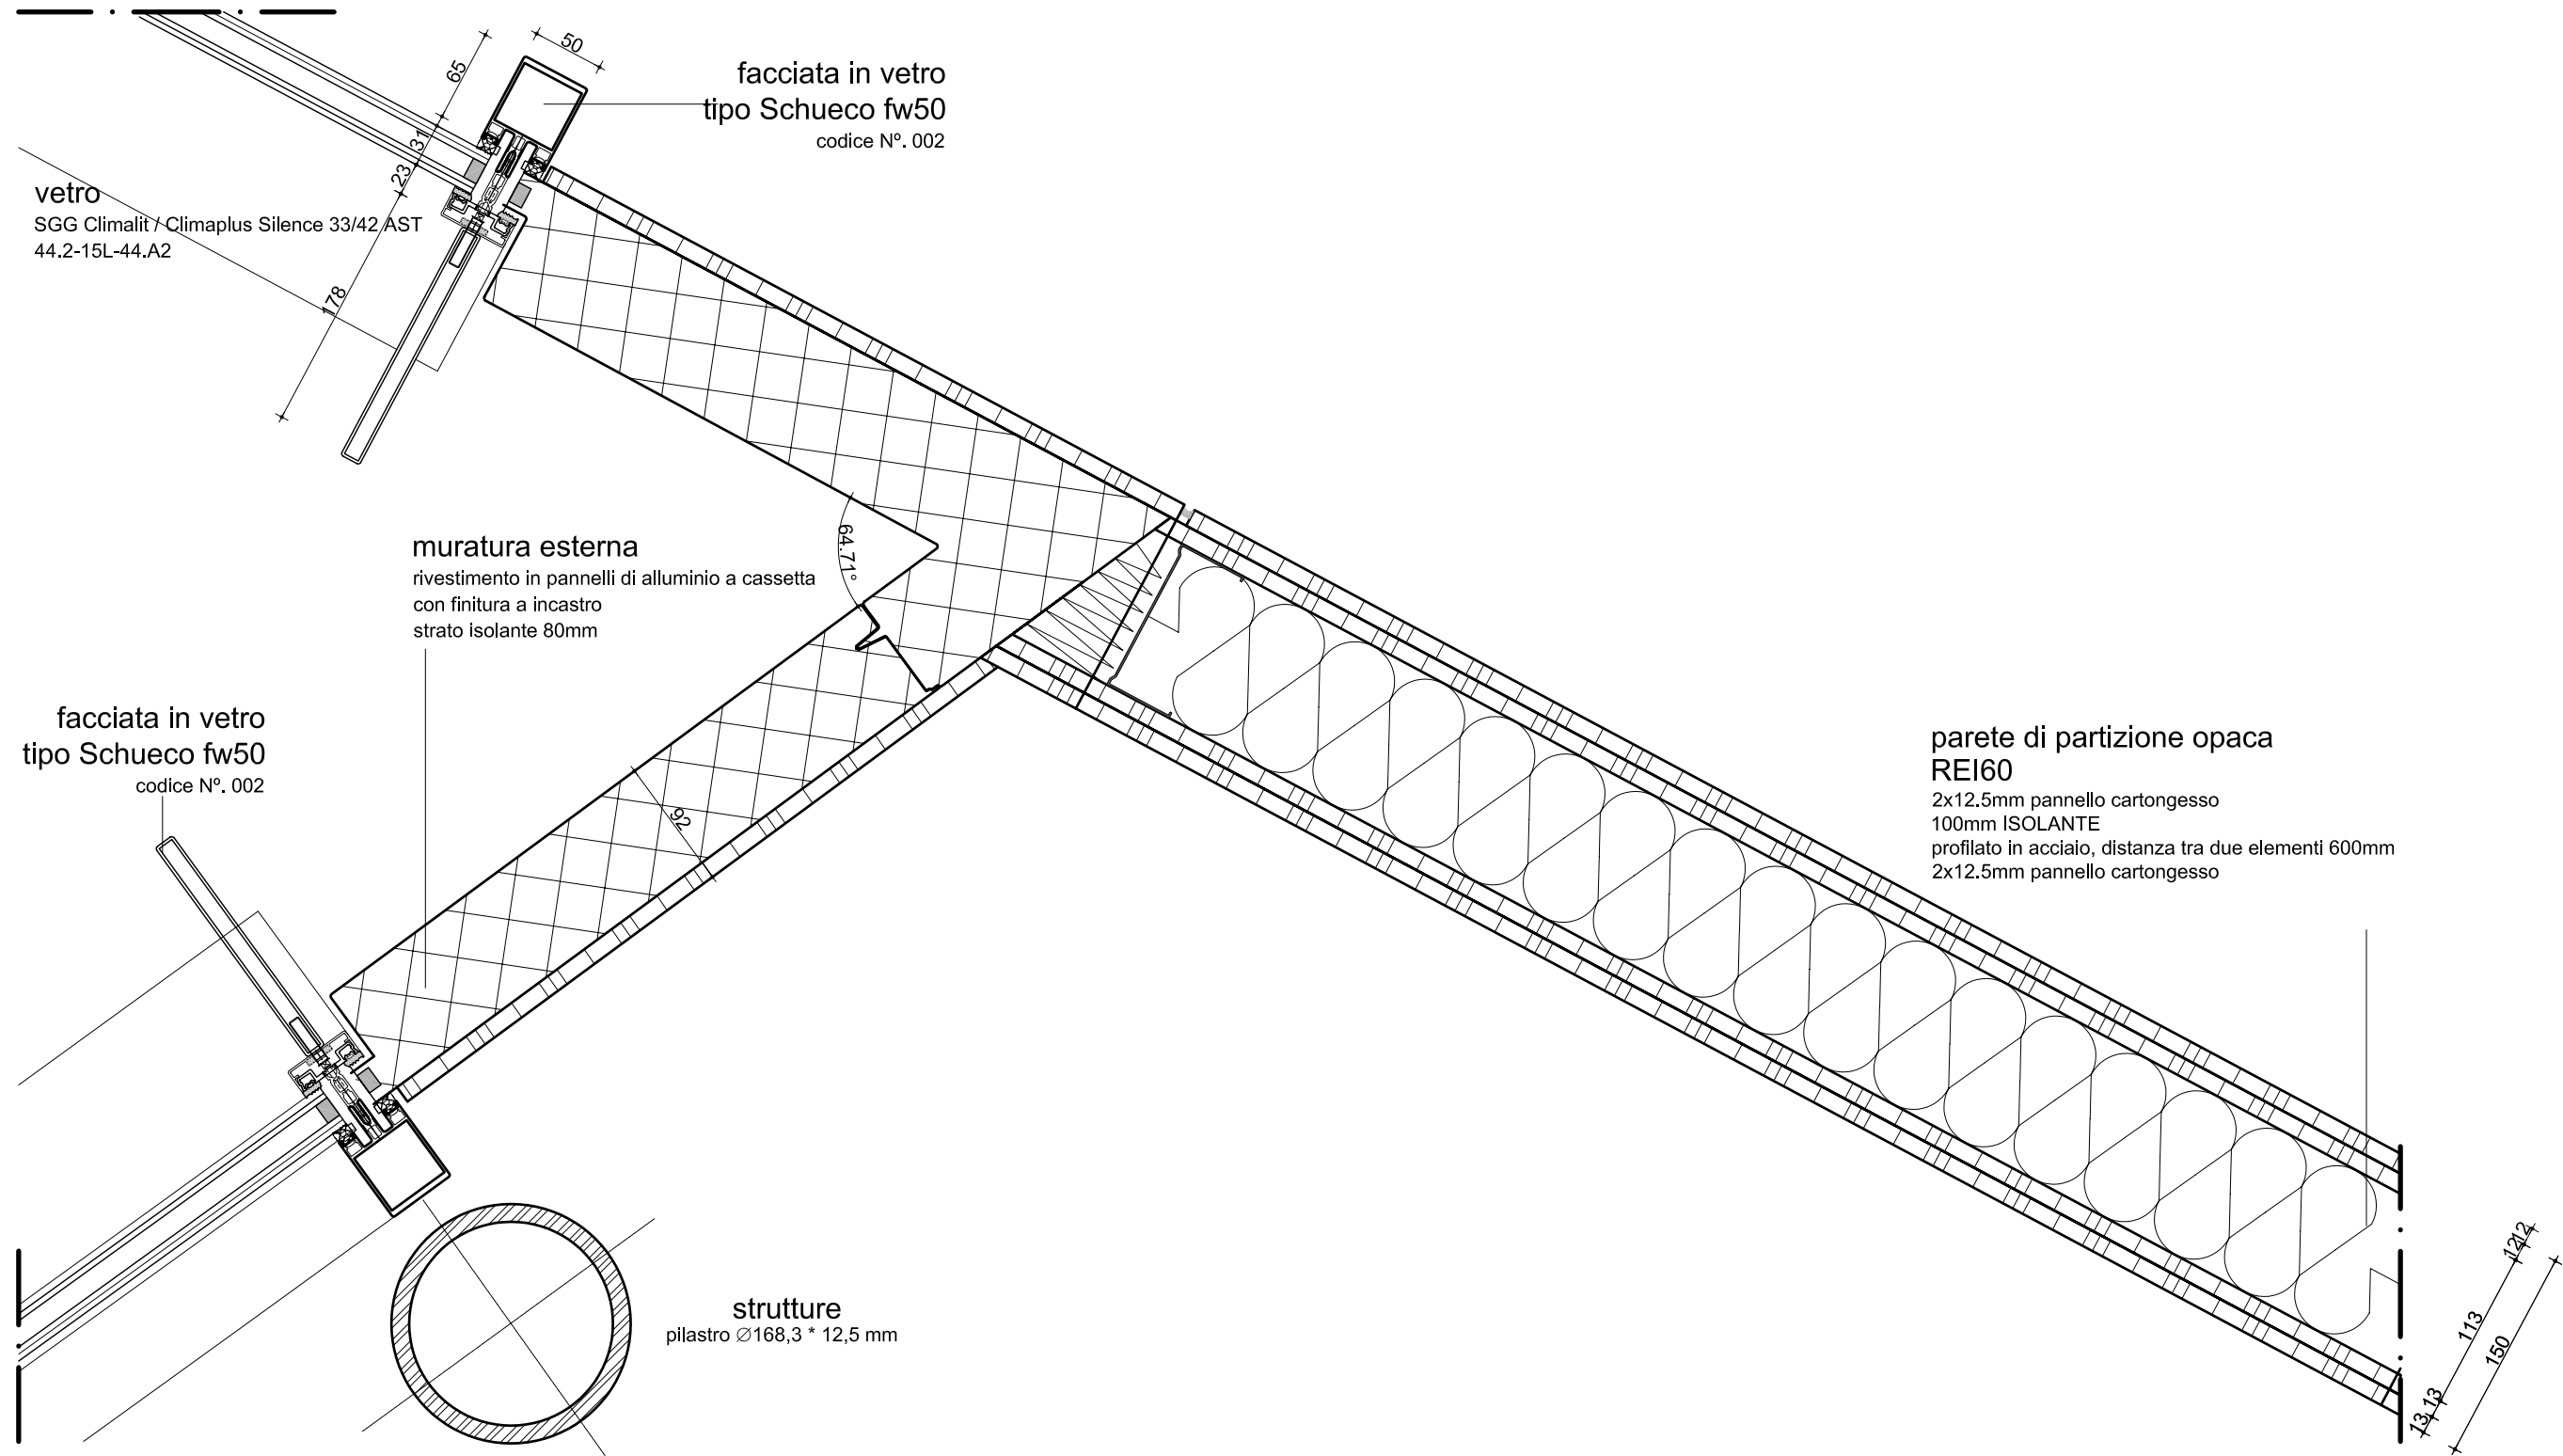

N.PROGETTO	PROGETTO	LOCALITA'	COMMITTENTE	ARCHITETTO	OGGETTO	SCALA	DATA	N.ELAB.
PRA-01	AMPLIAMENTO C.ARTE CONTEMPORANEA	PRATO	COMUNE DI PRATO	NIO architecten Schiedamse Vest 95A / 3012 BG Rotterdam T. 010 412 23 18 / F. 010 412 60 75 E. nio@nio.nl / W. www.nio.nl	DETTAGLIO SEZ. ORIZZONTALE PARETE ESTERNA	A3 1:5	27-06-08 REVISIONATO 05-12-08	BV-0.23

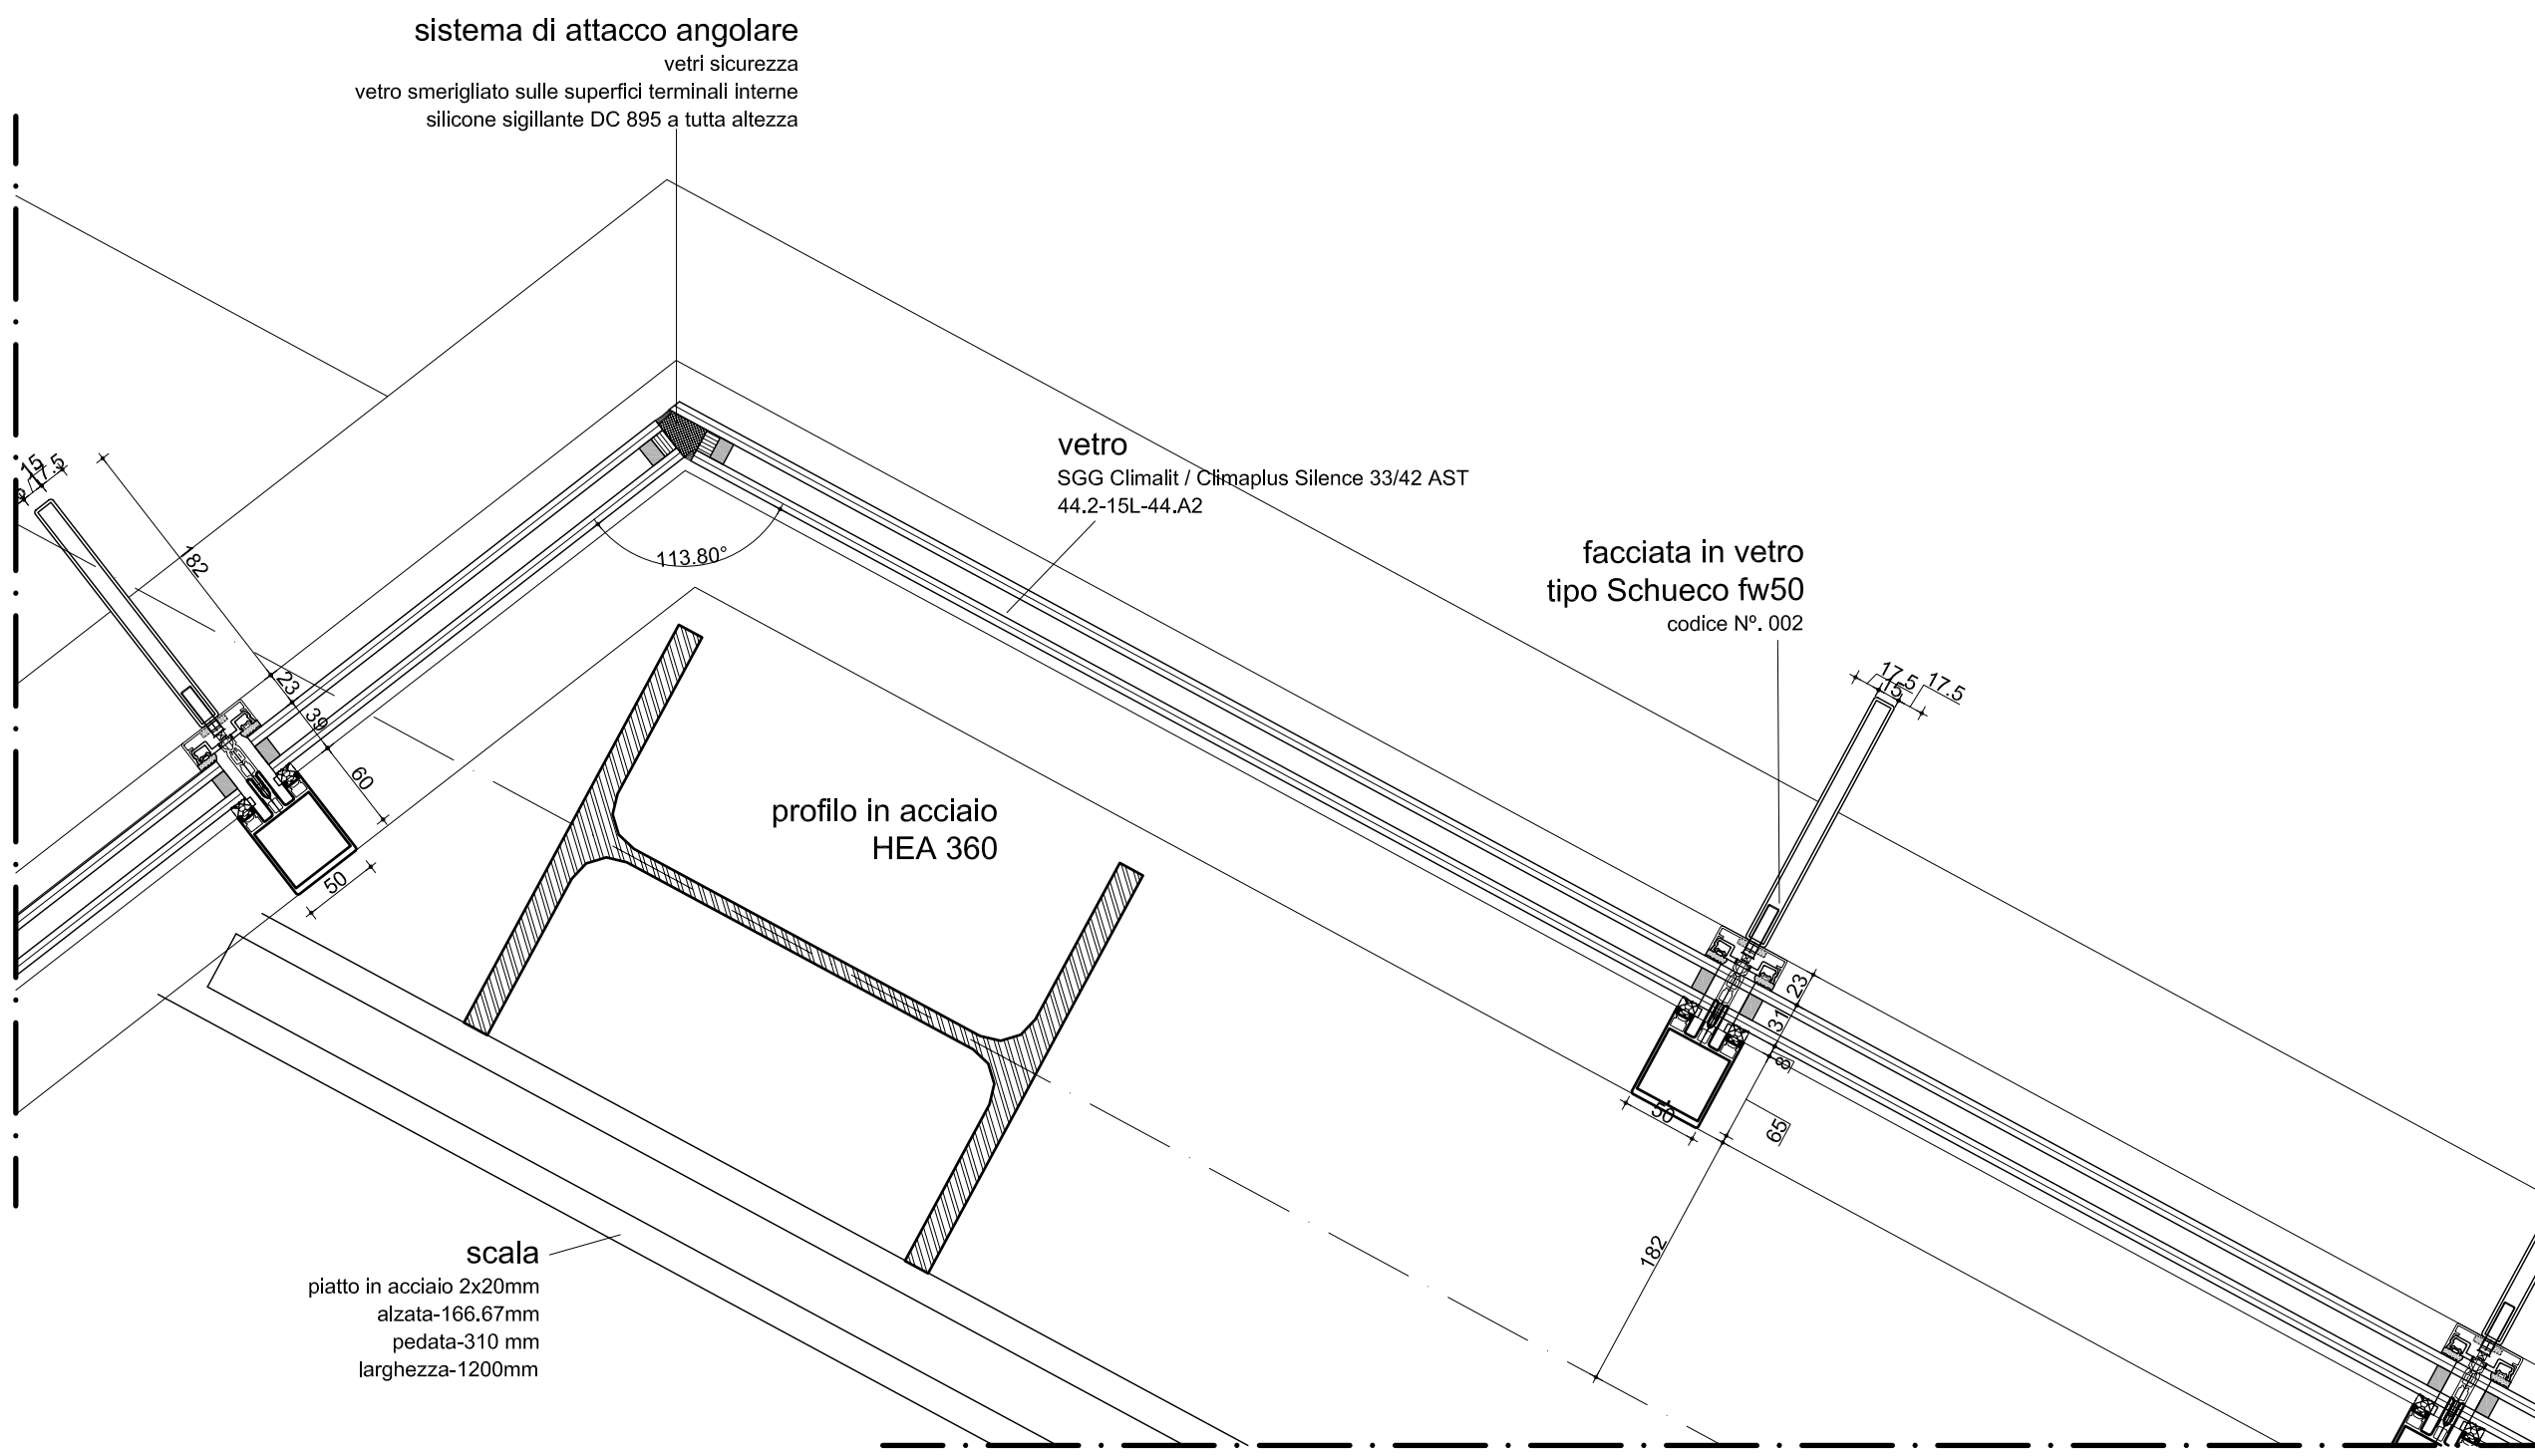

sistema di attacco angolare
vetri sicurezza
vetro smerigliato sulle superfici terminali interne
silicone sigillante DC 895 a tutta altezza


vetro
SGG Climalit / Climaplust Silence 33/42 AST
44.2-15L-44.A2

facciata in vetro
tipo Schueco fw50
codice N°. 002


profilo in acciaio
HEA 360

scala
piatto in acciaio 2x20mm
alzata-166.67mm
pedata-310 mm
larghezza-1200mm


N.PROGETTO	PROGETTO	LOCALITA'	COMMITTENTE	ARCHITETTO	OGGETTO	SCALA	DATA	N.ELAB.
PRA-01	AMPLIAMENTO C.ARTE CONTEMPORANEA	PRATO	COMUNE DI PRATO	NIO architecten Schiedamse Vest 95A / 3012 BG Rotterdam T. 010 412 23 18 / F. 010 412 60 75 E. nio@nio.nl / W. www.nio.nl	DETTAGLIO SEZ. ORIZZONTALE FACCIATA IN VETRO PROSP. EST-SUD SOLUZIONE D'ANGOLO	A3 1:5	27-06-08 REVISIONATO 05-12-08	BV-0.24

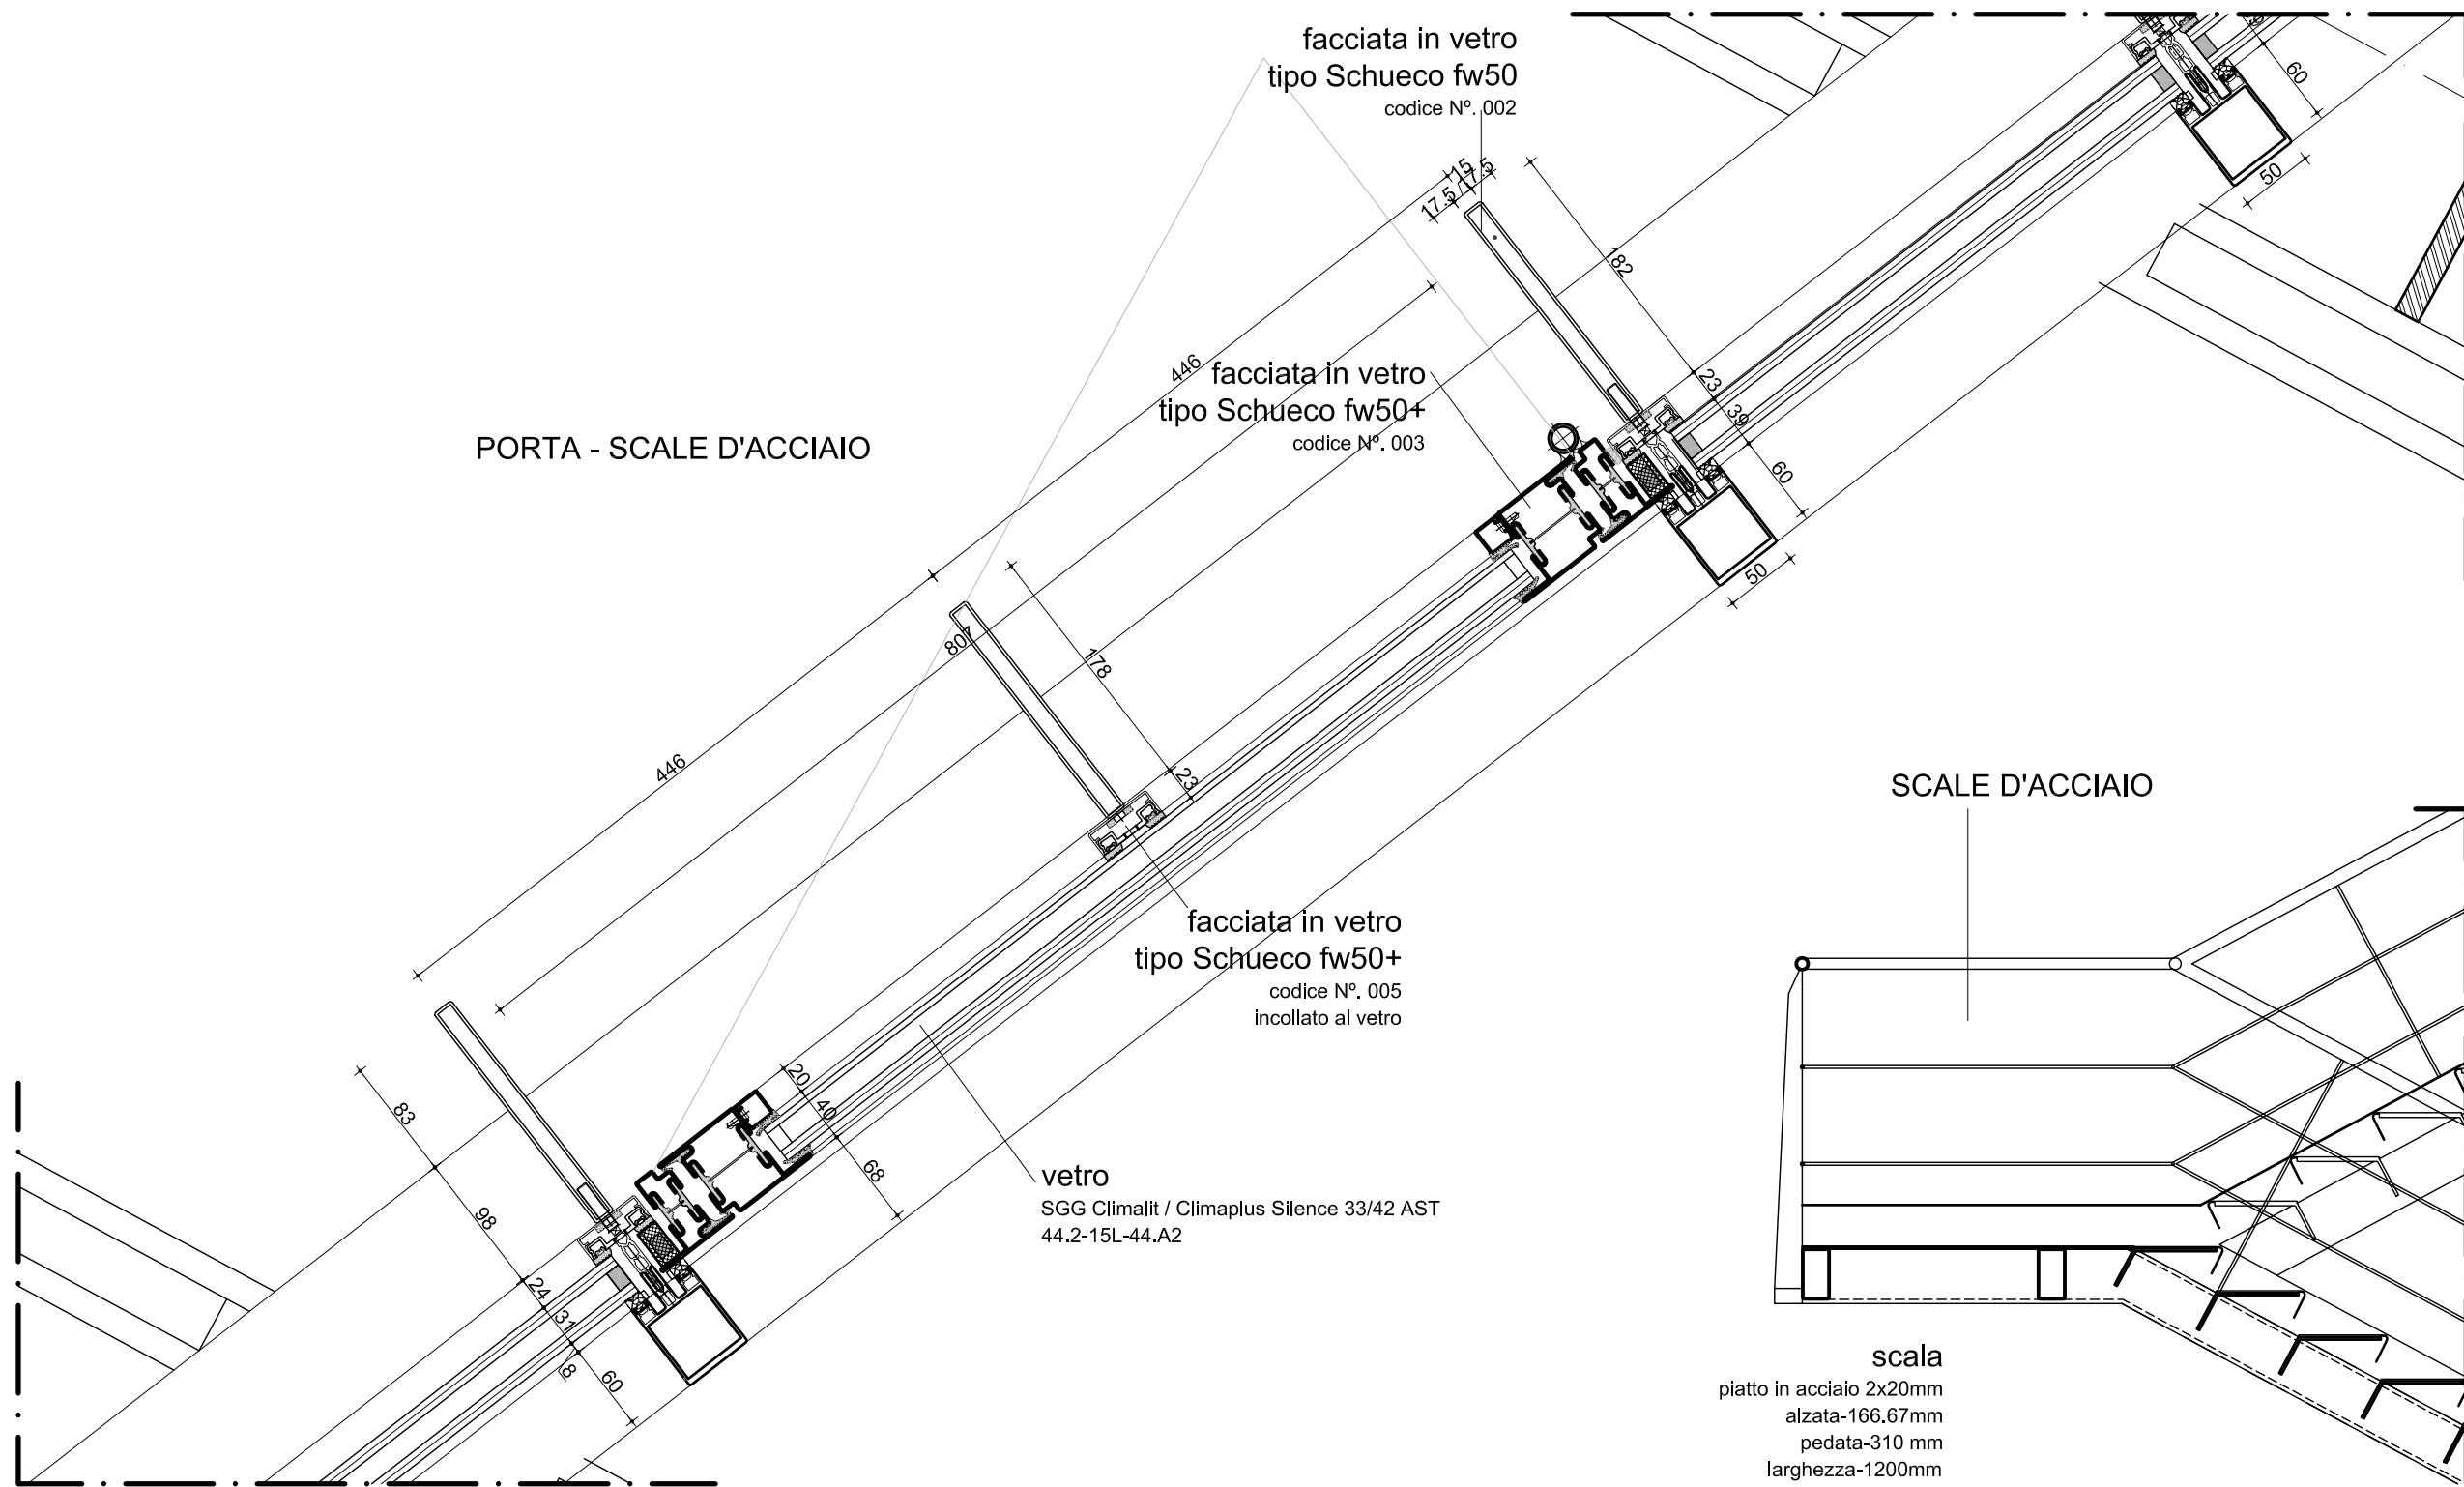

N.PROGETTO	PROGETTO	LOCALITA'	COMMITTENTE	ARCHITETTO	OGGETTO	SCALA	DATA	N.ELAB.
PRA-01	AMPLIAMENTO C.ARTE CONTEMPORANEA	PRATO	COMUNE DI PRATO	NIO architecten Schiedamse Vest 95A / 3012 BG Rotterdam T. 010 412 23 18 / F. 010 412 60 75 E. nio@nio.nl / W. www.nio.nl	PORTA SCALE FACCIATA IN VETRO PROSP. EST-SUD SOLUZIONE PORTA D'ACCIAIO	A3 1:5	27-06-08 REVISIONATO 05-12-08	BV-0.25

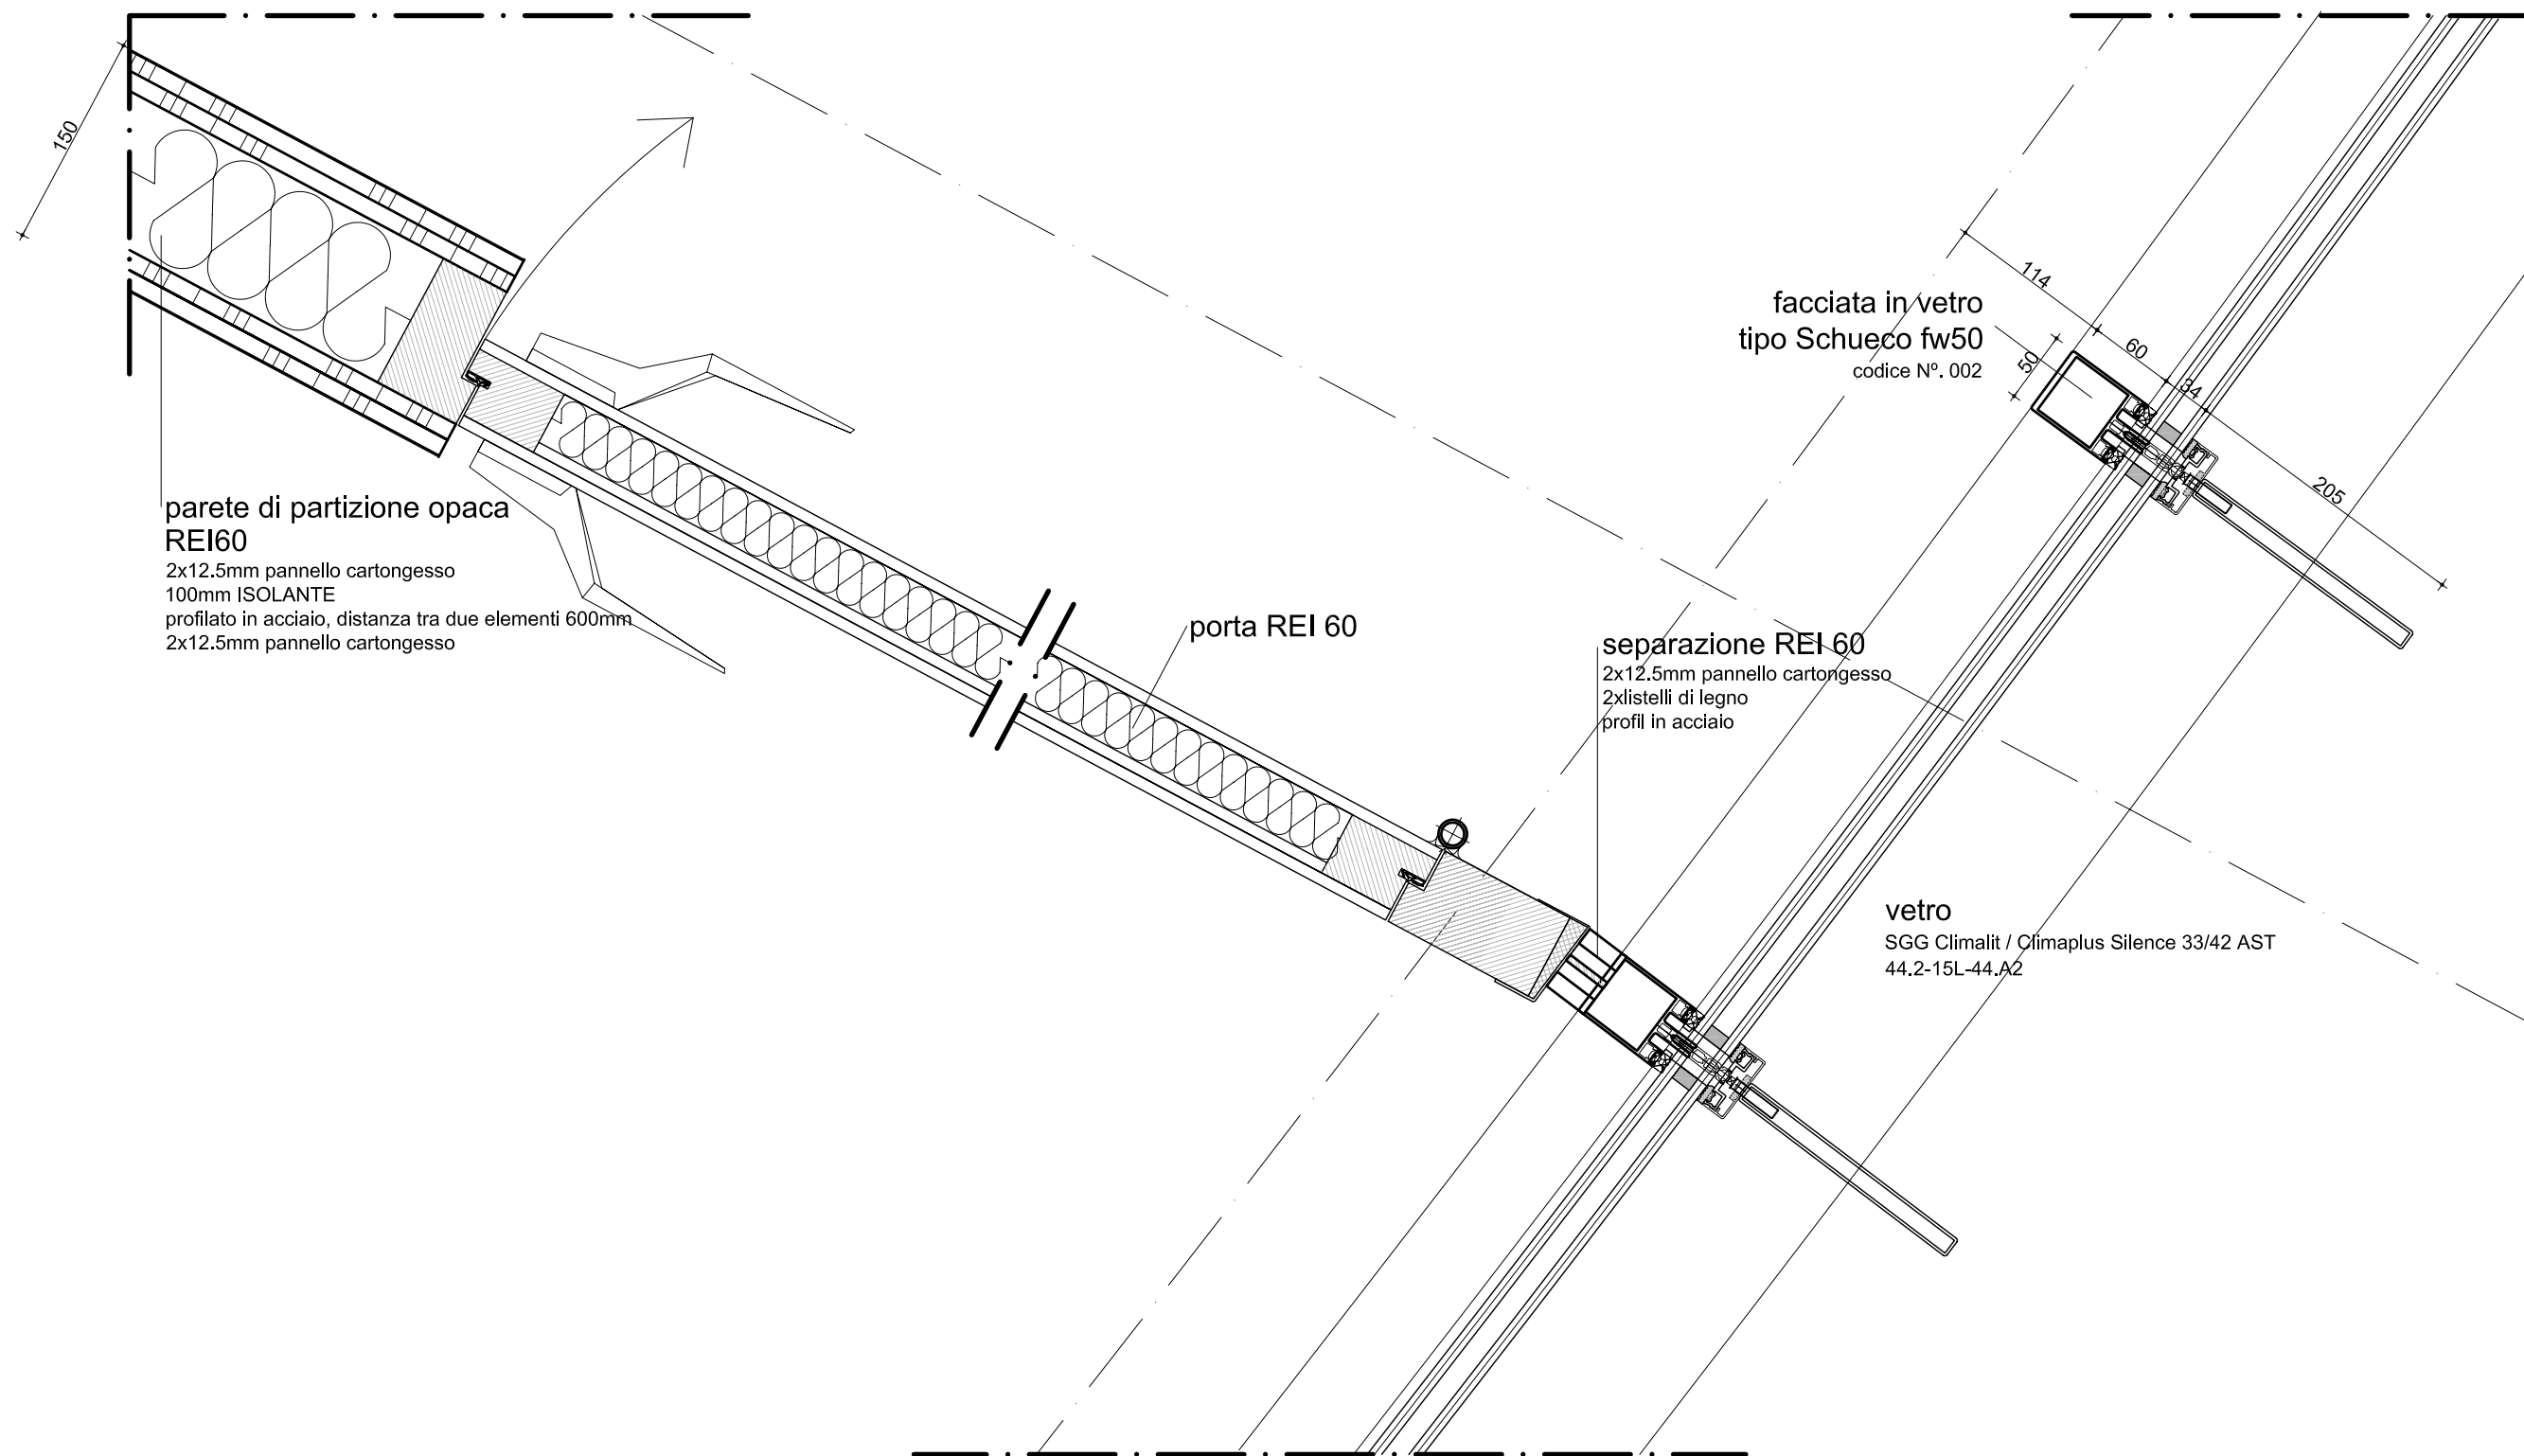

N.PROGETTO	PROGETTO	LOCALITA'	COMMITTENTE	ARCHITETTO	OGGETTO	SCALA	DATA	N.ELAB.
PRA-01	AMPLIAMENTO C.ARTE CONTEMPORANEA	PRATO	COMUNE DI PRATO	NIO architecten Schiedamse Vest 95A / 3012 BG Rotterdam T. 010 412 23 18 / F. 010 412 60 75 E. nio@nio.nl / W. www.nio.nl	DETTAGLIO SEZ.ORIZZONTALE FACCIATA IN VETRO PROSP. OVEST ATTACCO PORTA FACCIATA	A3 1:5	27-06-08 REVISIONATO 05-12-08	BV-0.26

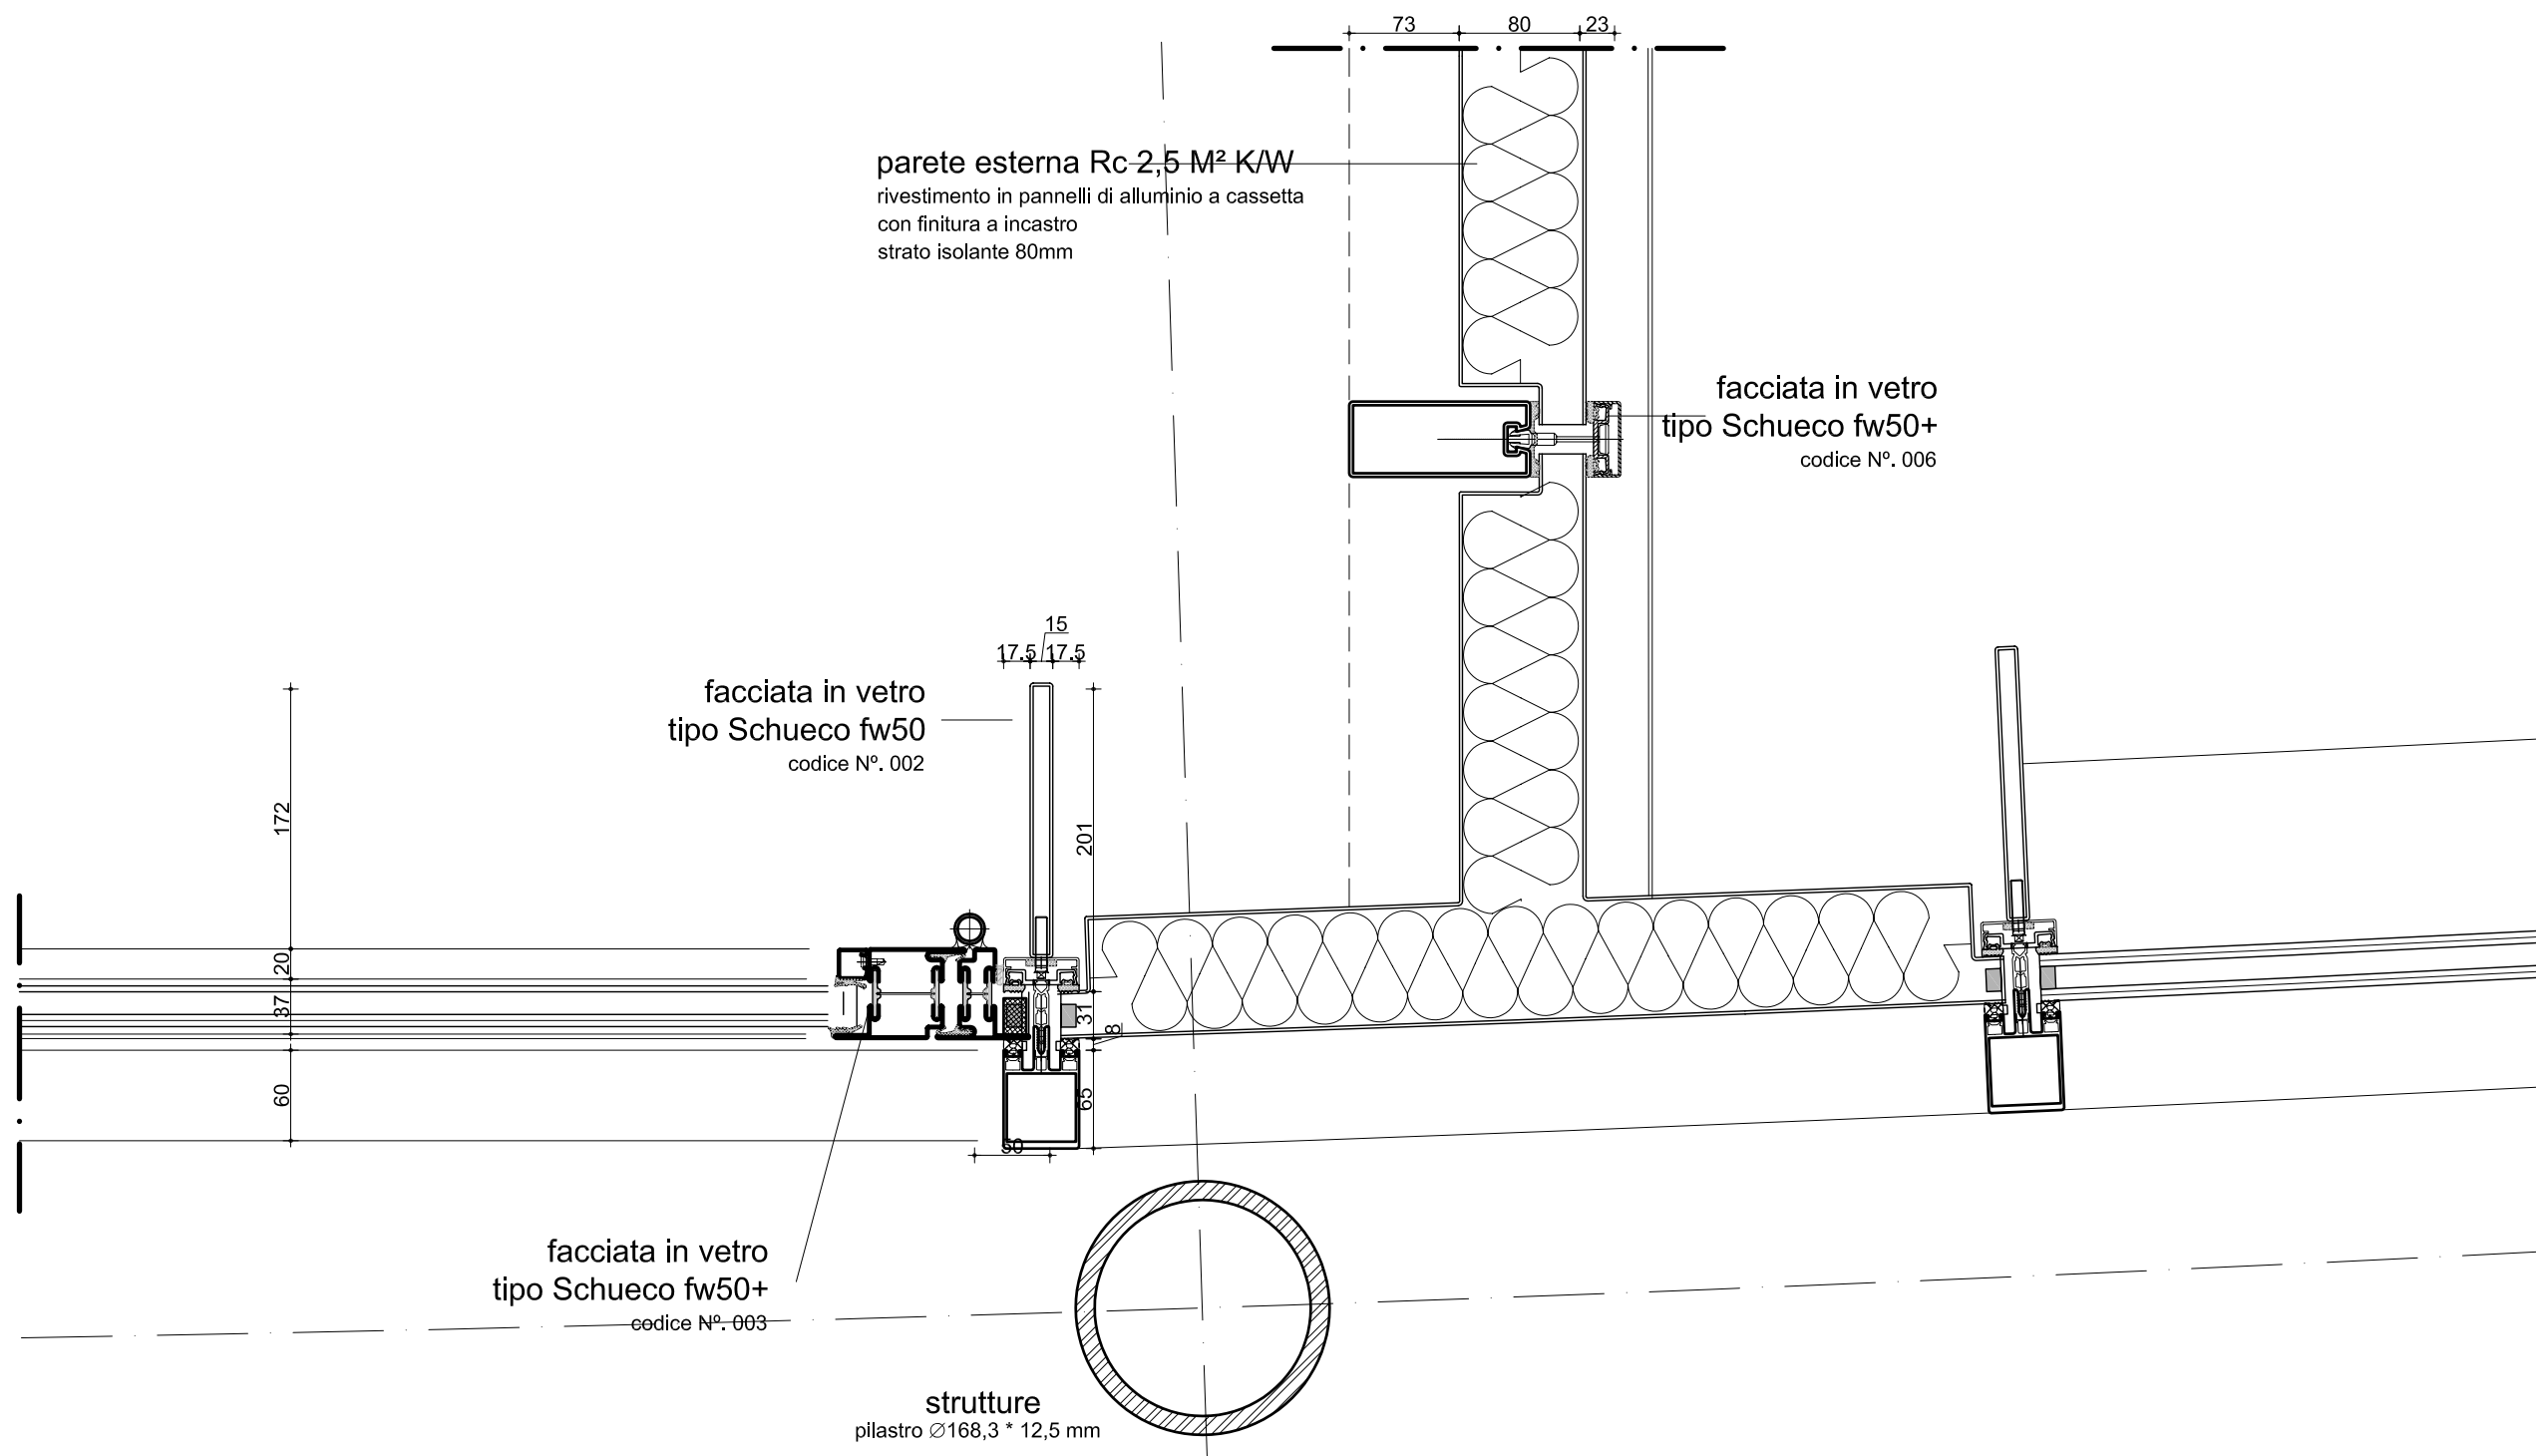

parete esterna Rc-2,5 M² K/W
 rivestimento in pannelli di alluminio a cassetta
 con finitura a incastro
 strato isolante 80mm


facciata in vetro
 tipo Schueco fw50+
 codice N°. 006

facciata in vetro
 tipo Schueco fw50
 codice N°. 002


facciata in vetro
 tipo Schueco fw50+
 codice N°. 003

strutture
 pilastro Ø168,3 * 12,5 mm

N.PROGETTO	PROGETTO	LOCALITA'	COMMITTENTE	ARCHITETTO	OGGETTO	SCALA	DATA	N.ELAB.
PRA-01	AMPLIAMENTO C.ARTE CONTEMPORANEA	PRATO	COMUNE DI PRATO	NIO architecten Schiedamse Vest 95A / 3012 BG Rotterdam T. 010 412 23 18 / F. 010 412 60 75 E. nio@nio.nl / W. www.nio.nl	DETTAGLIO SEZ. ORIZZONTALE PONTE DI COLLEGAMENTO PIANO TERRA PORTA A DUE ANTE	A3 1:5	27-06-2008 REVISIONATO 05-12-08	BV-0.27

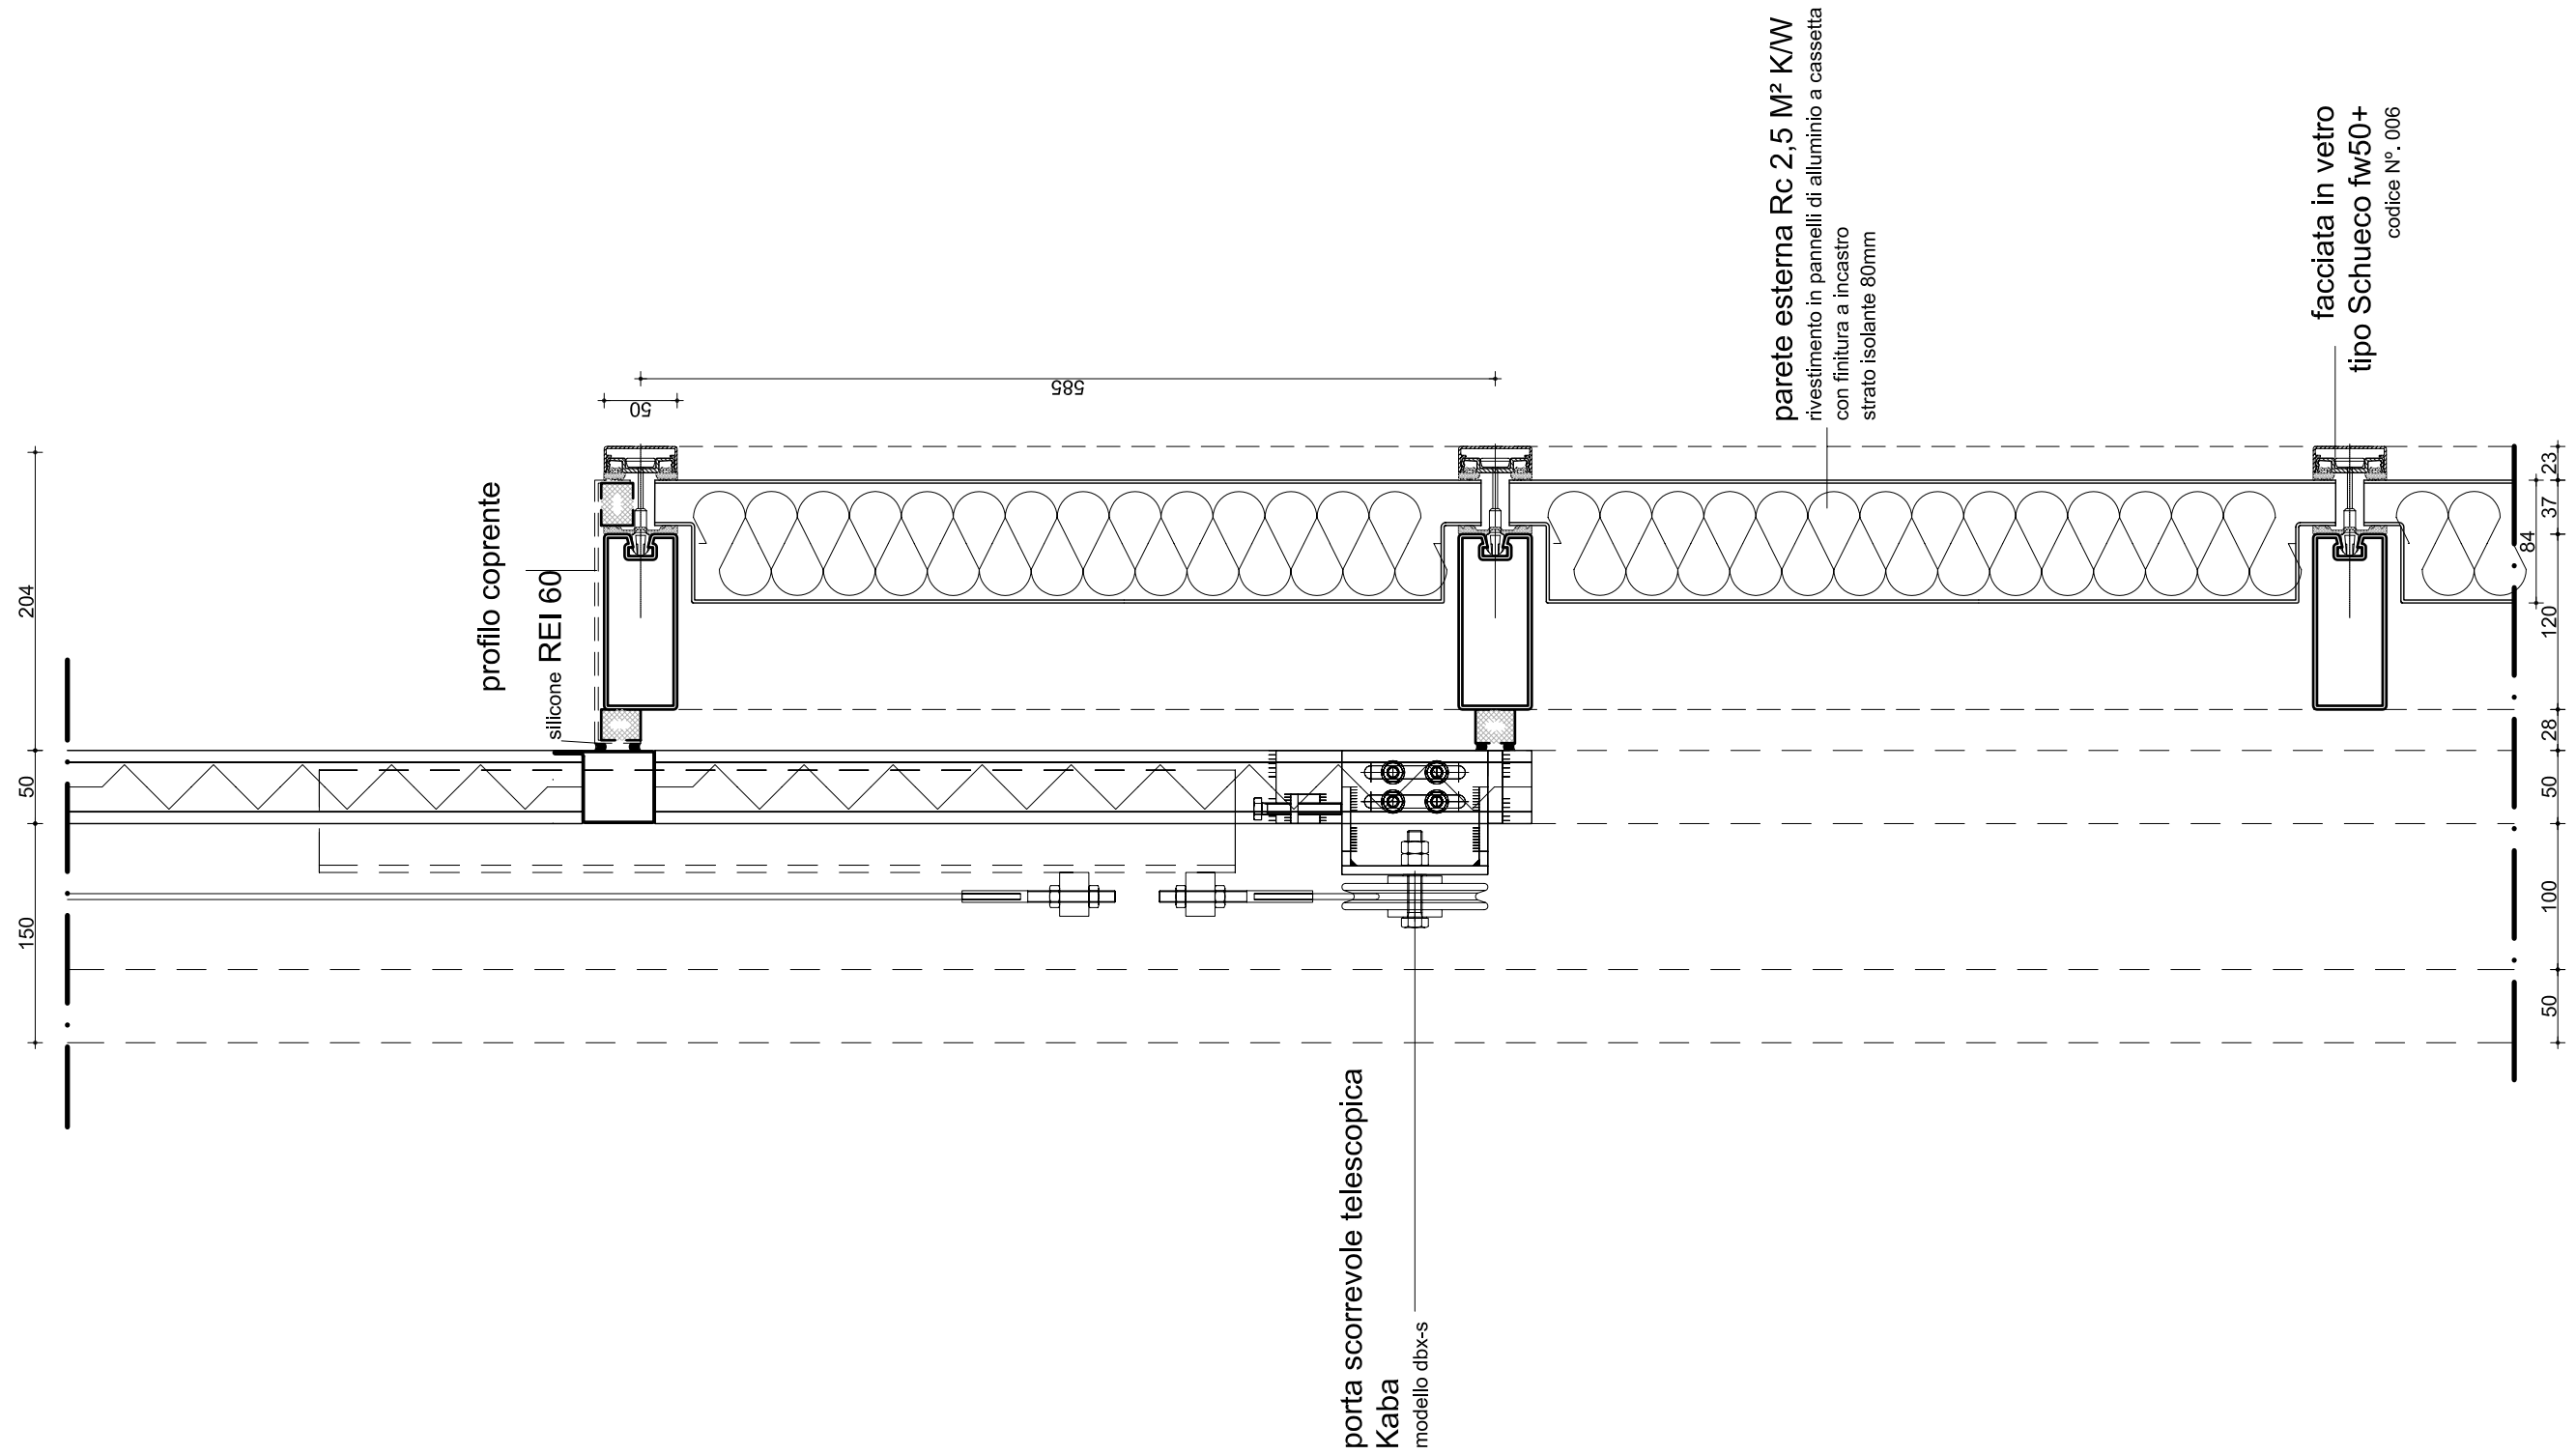


N.PROGETTO	PROGETTO	LOCALITA'	COMMITTENTE	ARCHITETTO	OGGETTO	SCALA	DATA	N.ELAB.
PRA-01	AMPLIAMENTO C. ARTE CONTEMPORANEA	PRATO	COMUNE DI PRATO	NIO architecten Schiedamse Vest 95A / 3012 BG Rotterdam T. 010 412 23 18 / F. 010 412 60 75 E. nio@nio.nl / W. www.nio.nl	DETTAGLIO SEZ. ORIZZONTALE PONTE DI COLLEGAMENTO PIANO TERRA CONNESSIONE PORTA SCORREVOLE PARETE ESTERNA	A3 1:5	27-06-08 REVISIONATO 05-12-08	BV-0.28

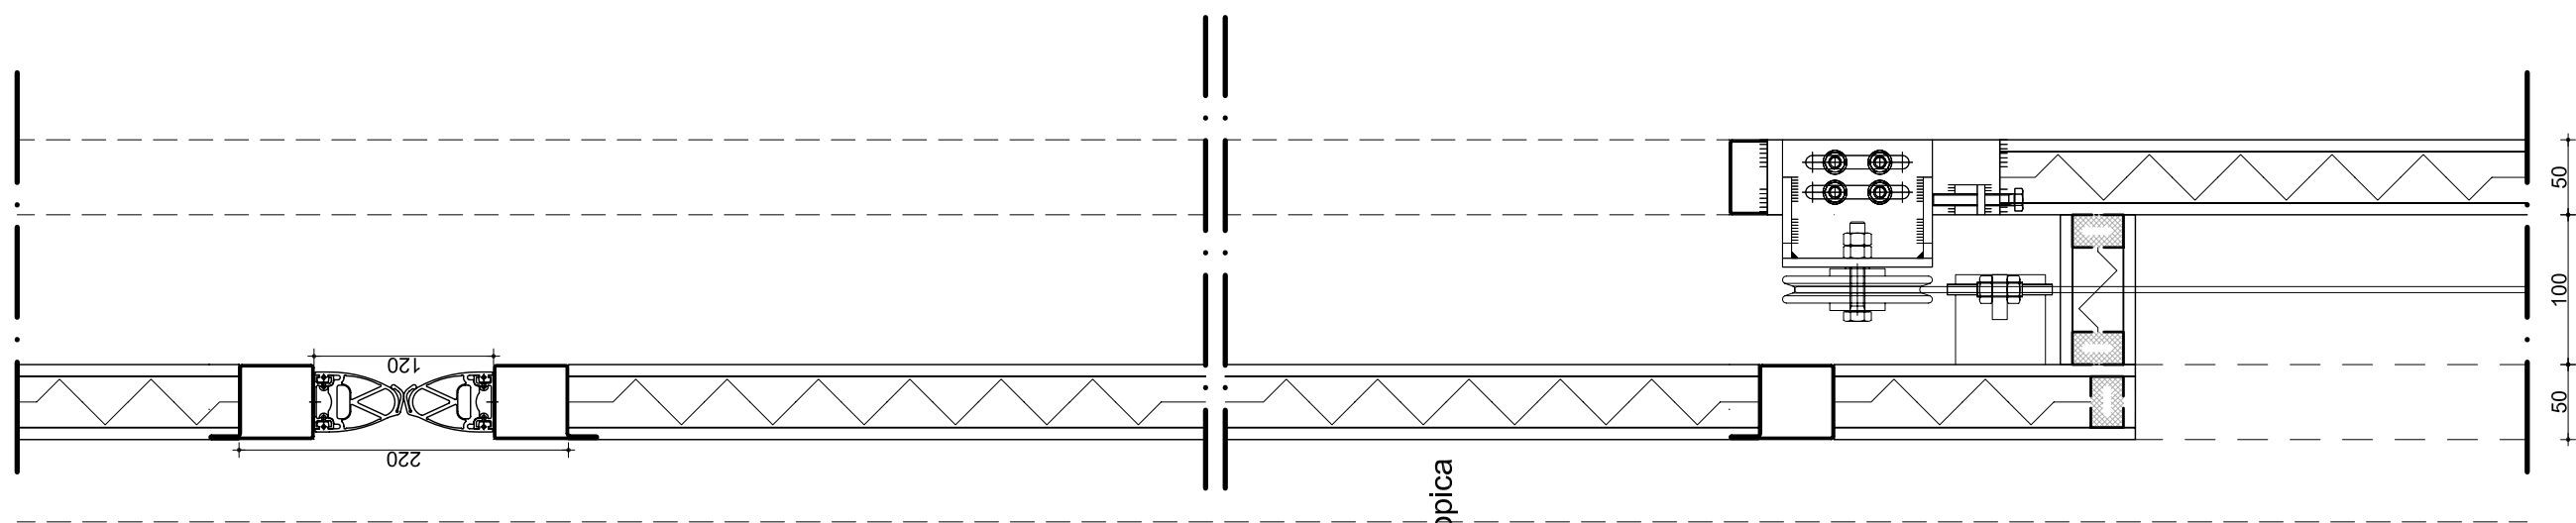


porta scorrevole telescopica
 Kaba
 modello dbx-s


N.PROGETTO	PROGETTO	LOCALITA'	COMMITTENTE	ARCHITETTO	OGGETTO	SCALA	DATA	N.ELAB.
PRA-01	AMPLIAMENTO C. ARTE CONTEMPORANEA	PRATO	COMUNE DI PRATO	NIO architecten Schiedamse Vest 95A / 3012 BG Rotterdam T. 010 412 23 18 / F. 010 412 60 75 E. nio@nio.nl / W. www.nio.nl	DETTAGLIO SEZ. ORIZZONTALE PONTE DI COLLEGAMENTO PIANO TERRA PORTA SCORREVOLE	A3 1:5	27-06-08 REVISIONATO 05-12-08	BV-0.29

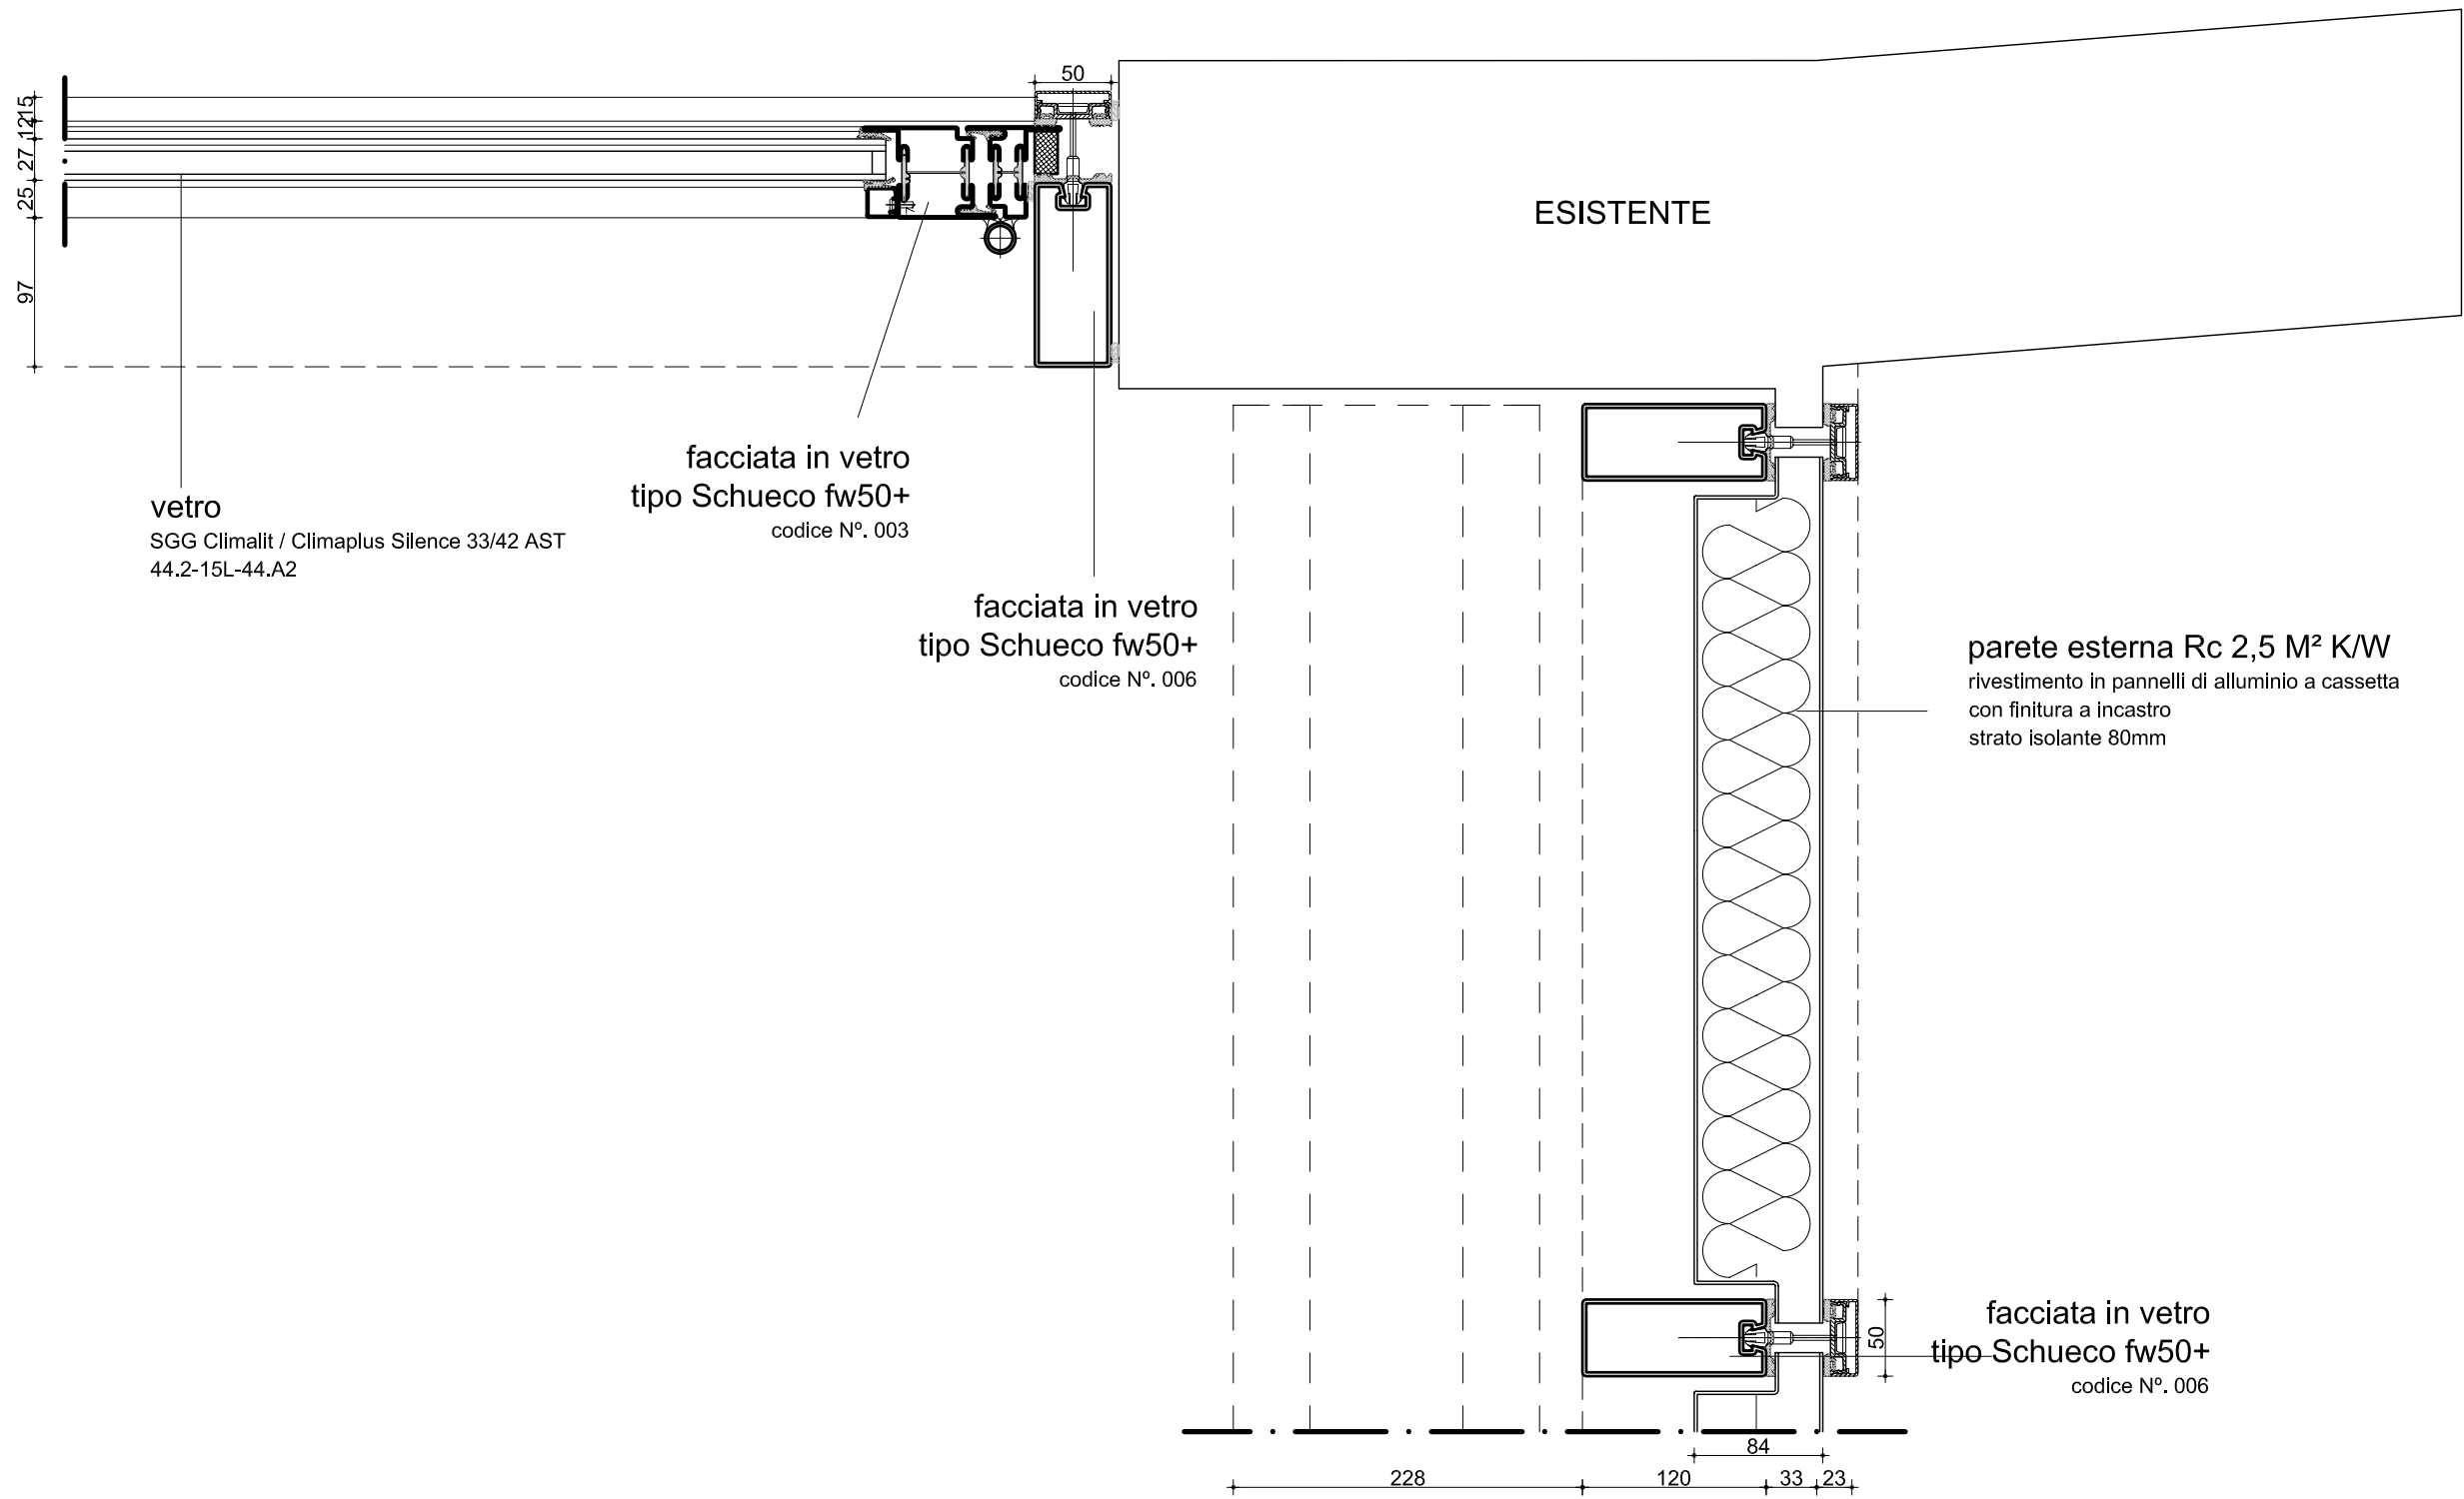


N.PROGETTO	PROGETTO	LOCALITA'	COMMITTENTE	ARCHITETTO	OGGETTO	SCALA	DATA	N.ELAB.
PRA-01	AMPLIAMENTO C.ARTE CONTEMPORANEA	PRATO	COMUNE DI PRATO	NIO architecten Schiedamse Vest 95A / 3012 BG Rotterdam T. 010 412 23 18 / F. 010 412 60 75 E. nio@nio.nl / W. www.nio.nl	DETTAGLIO SEZ. ORIZZONTALE PONTE DI COLLEGAMENTO PIANO TERRA ATTACCO MUSEO ESISTENTE LATO DESTRO	A3 1:5	27-06-08 REVISIONATO 05-12-08	BV-0.30

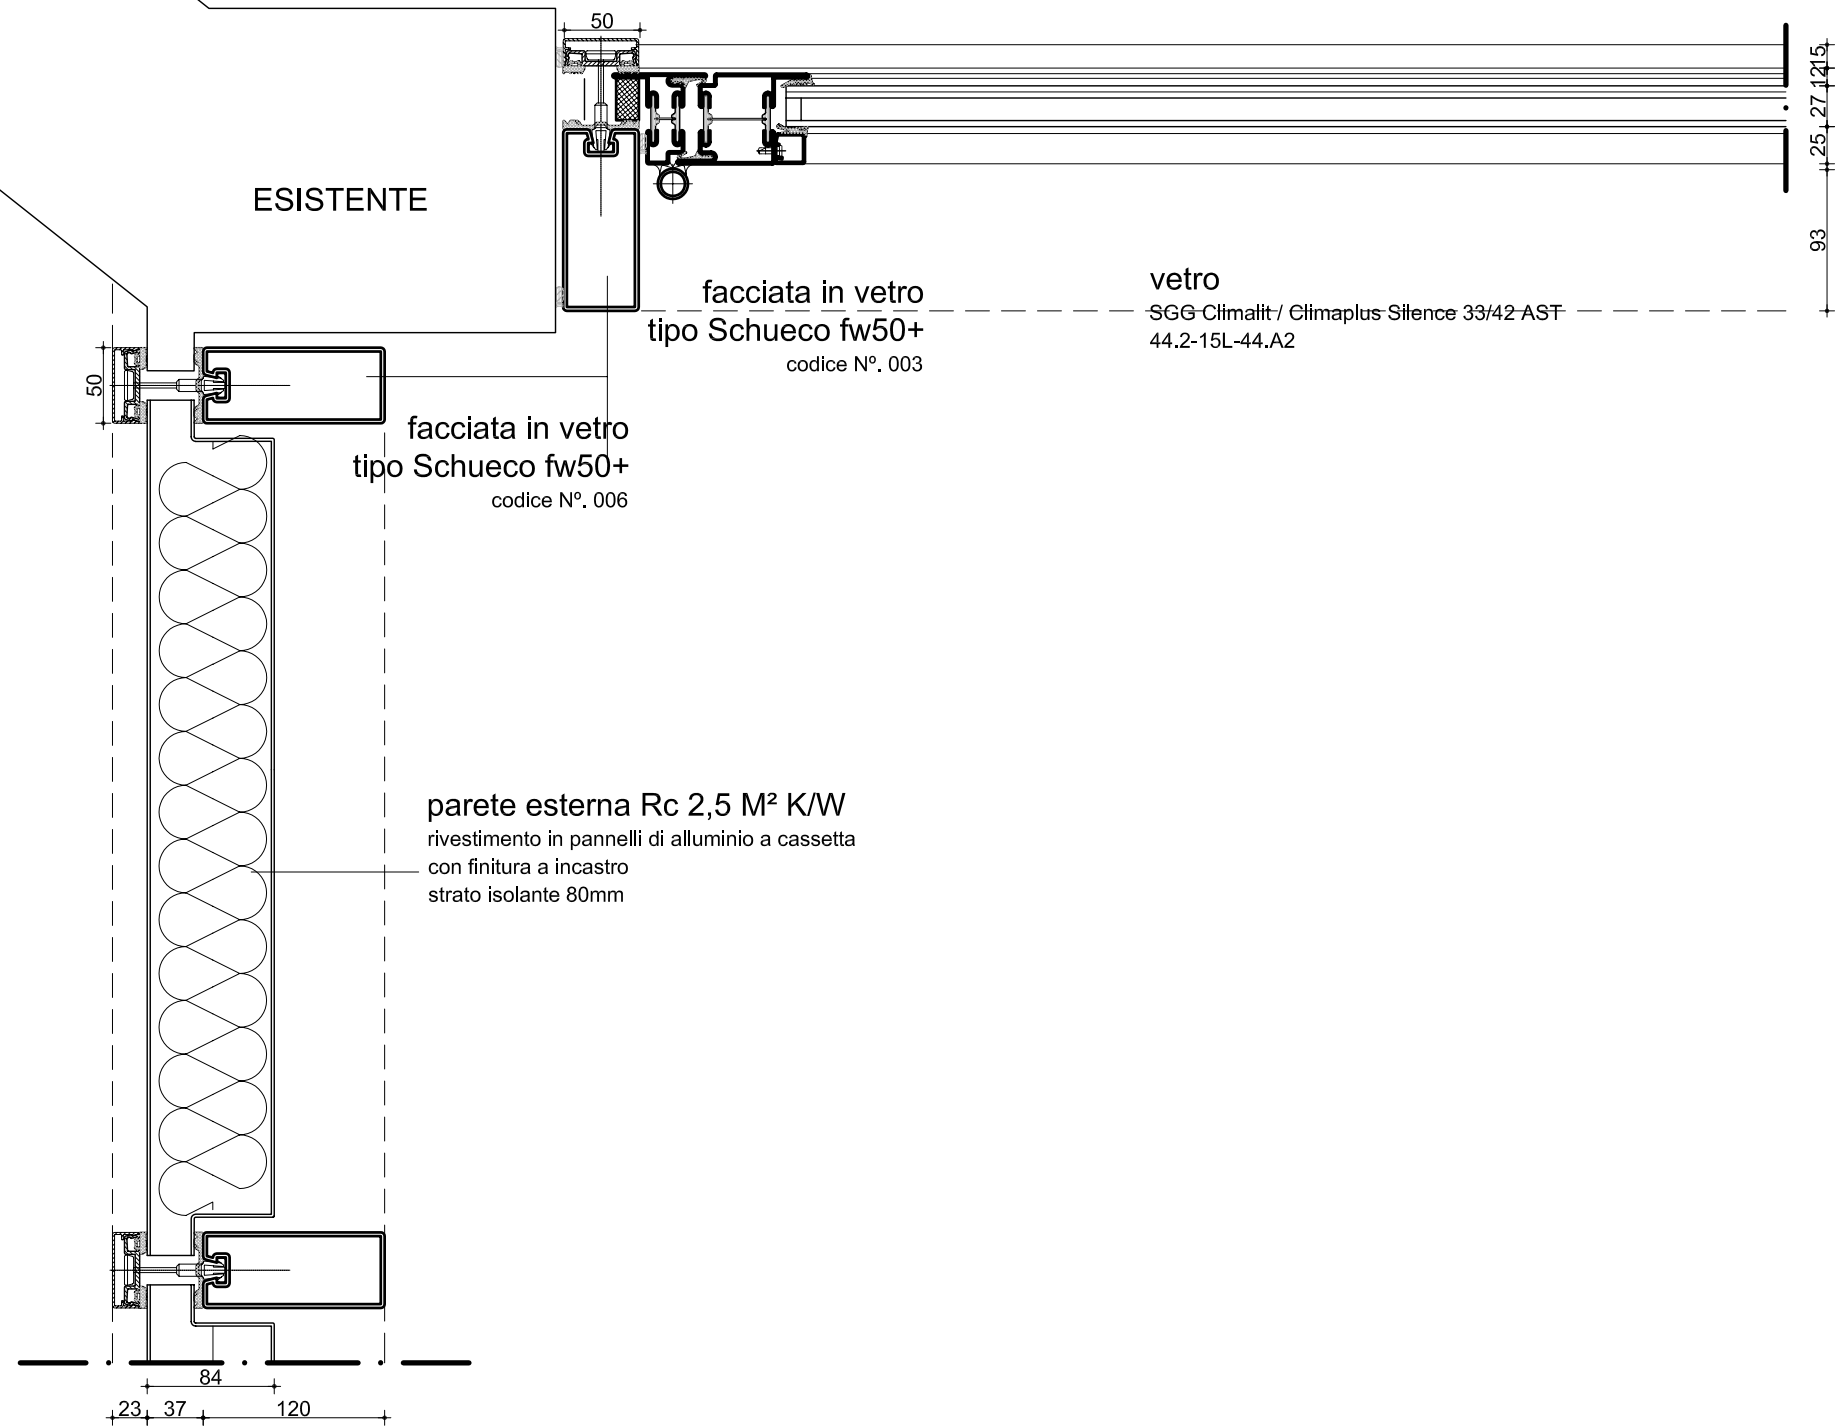

N.PROGETTO	PROGETTO	LOCALITA'	COMMITTENTE	ARCHITETTO	OGGETTO	SCALA	DATA	N.ELAB.
PRA-01	AMPLIAMENTO C.ARTE CONTEMPORANEA	PRATO	COMUNE DI PRATO	NIO architecten Schiedamse Vest 95A / 3012 BG Rotterdam T. 010 412 23 18 / F. 010 412 60 75 E. nio@nio.nl / W. www.nio.nl	DETTAGLIO SEZ. ORIZZONTALE PONTE DI COLLEGAMENTO PIANO TERRA ATTACCO MUSEO ESISTENTE LATO SINISTRO	A3 1:5	27-06-08 REVISIONATO 05-12-08	BV-0.31

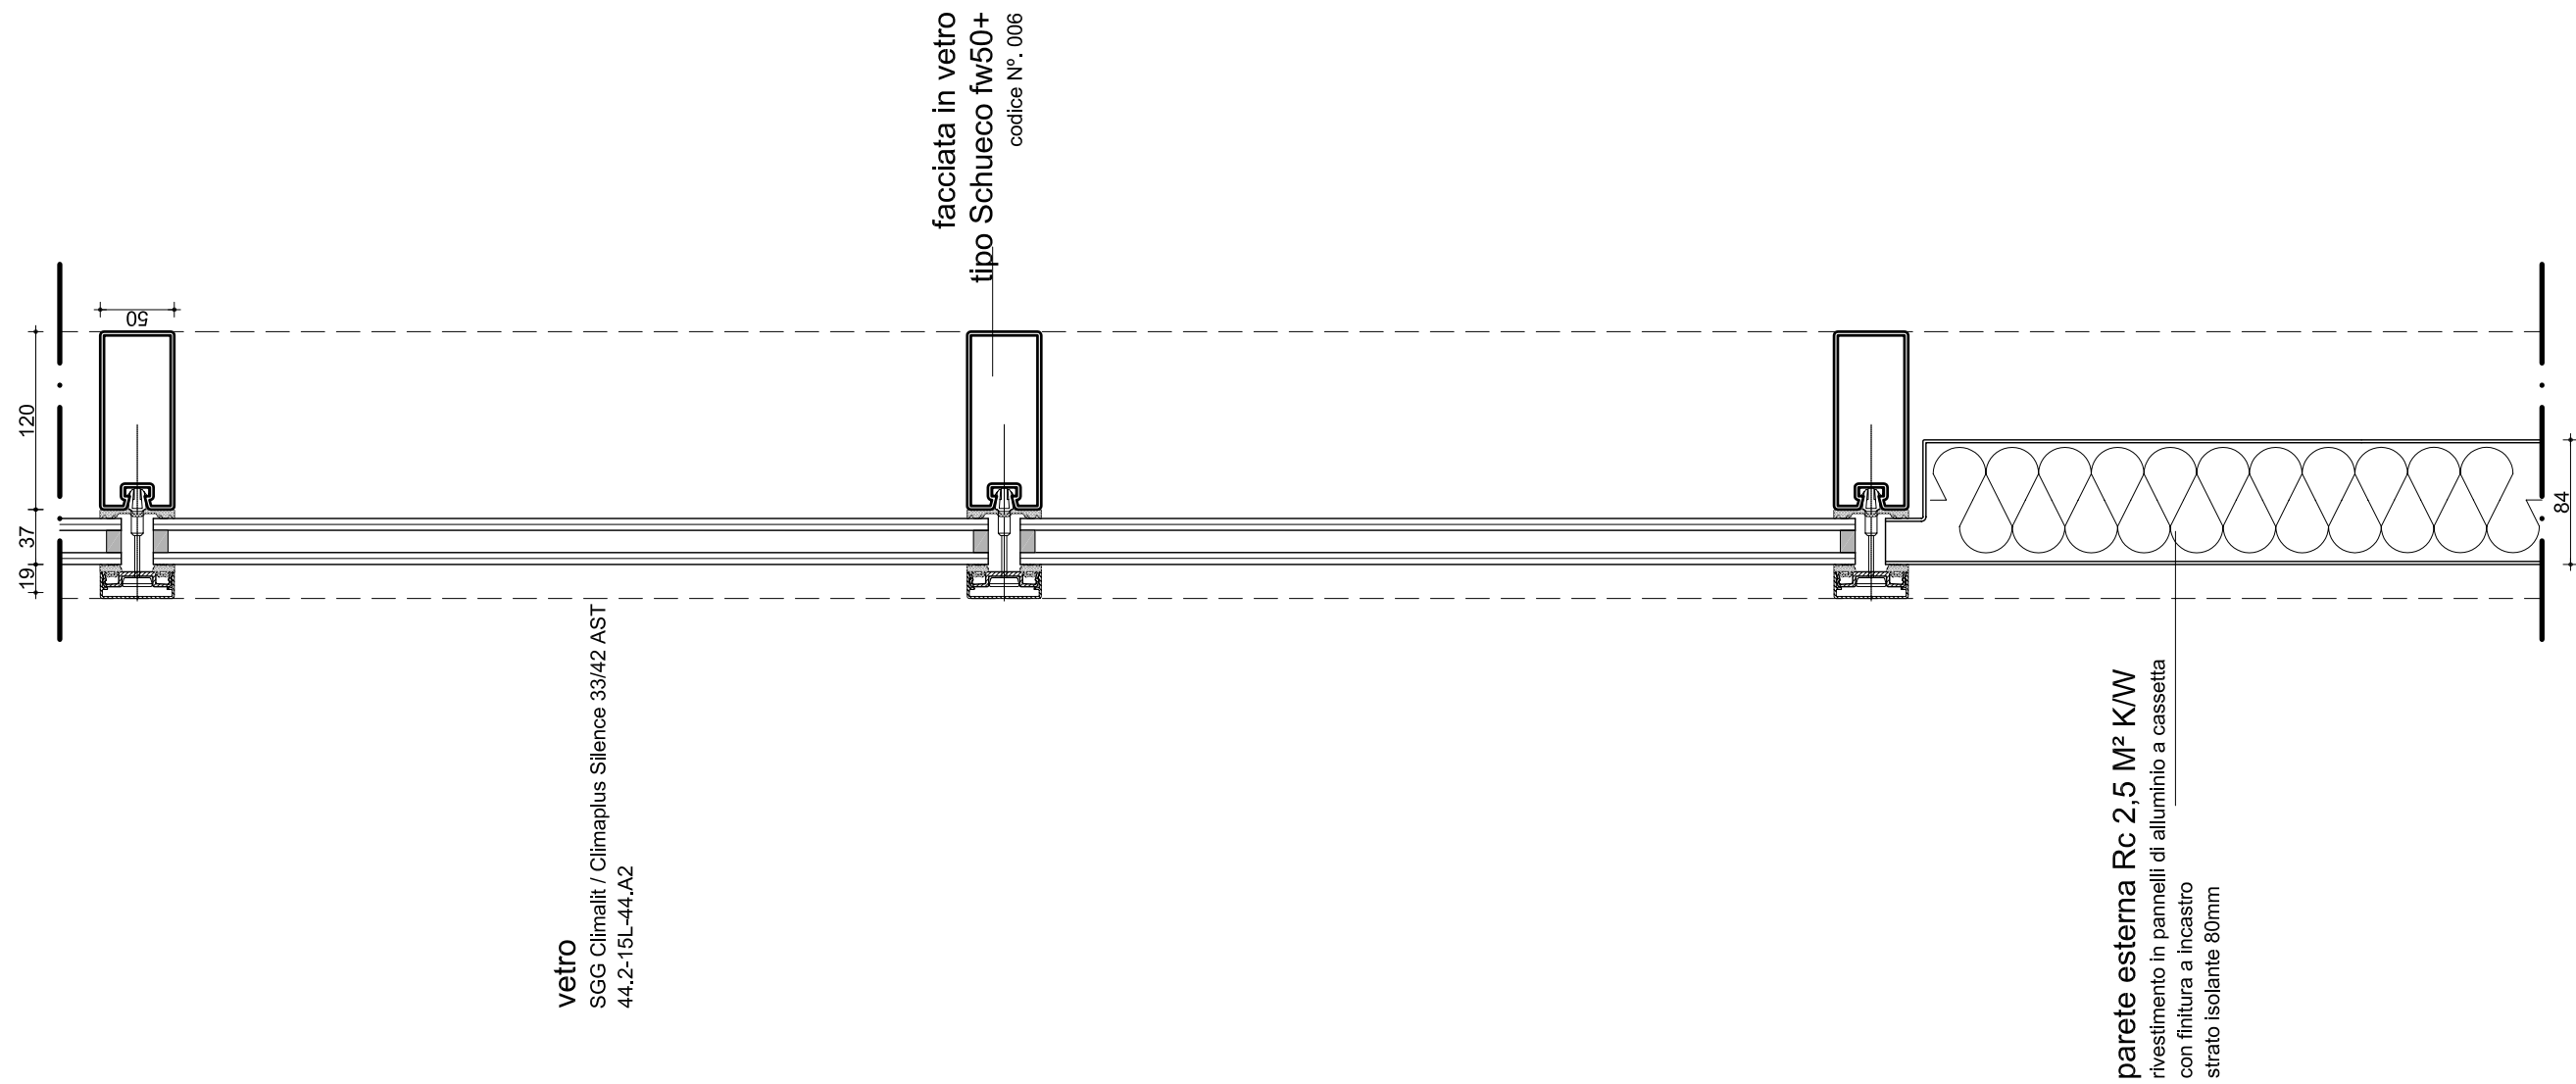

N.PROGETTO	PROGETTO	LOCALITA'	COMMITTENTE	ARCHITETTO	OGGETTO	SCALA	DATA	N.ELAB.
PRA-01	AMPLIAMENTO C. ARTE CONTEMPORANEA	PRATO	COMUNE DI PRATO	NIO architecten Schiedamse Vest 95A / 3012 BG Rotterdam T. 010 412 23 18 / F. 010 412 60 75 E. nio@nio.nl / W. www.nio.nl	DETTAGLIO SEZ. ORIZZONTALE PONTE DI COLLEGAMENTO PIANO TERRA FACCIATA IN VETRO	A3 1:5	27-06-08 REVISIONATO 05-12-08	BV-0.32

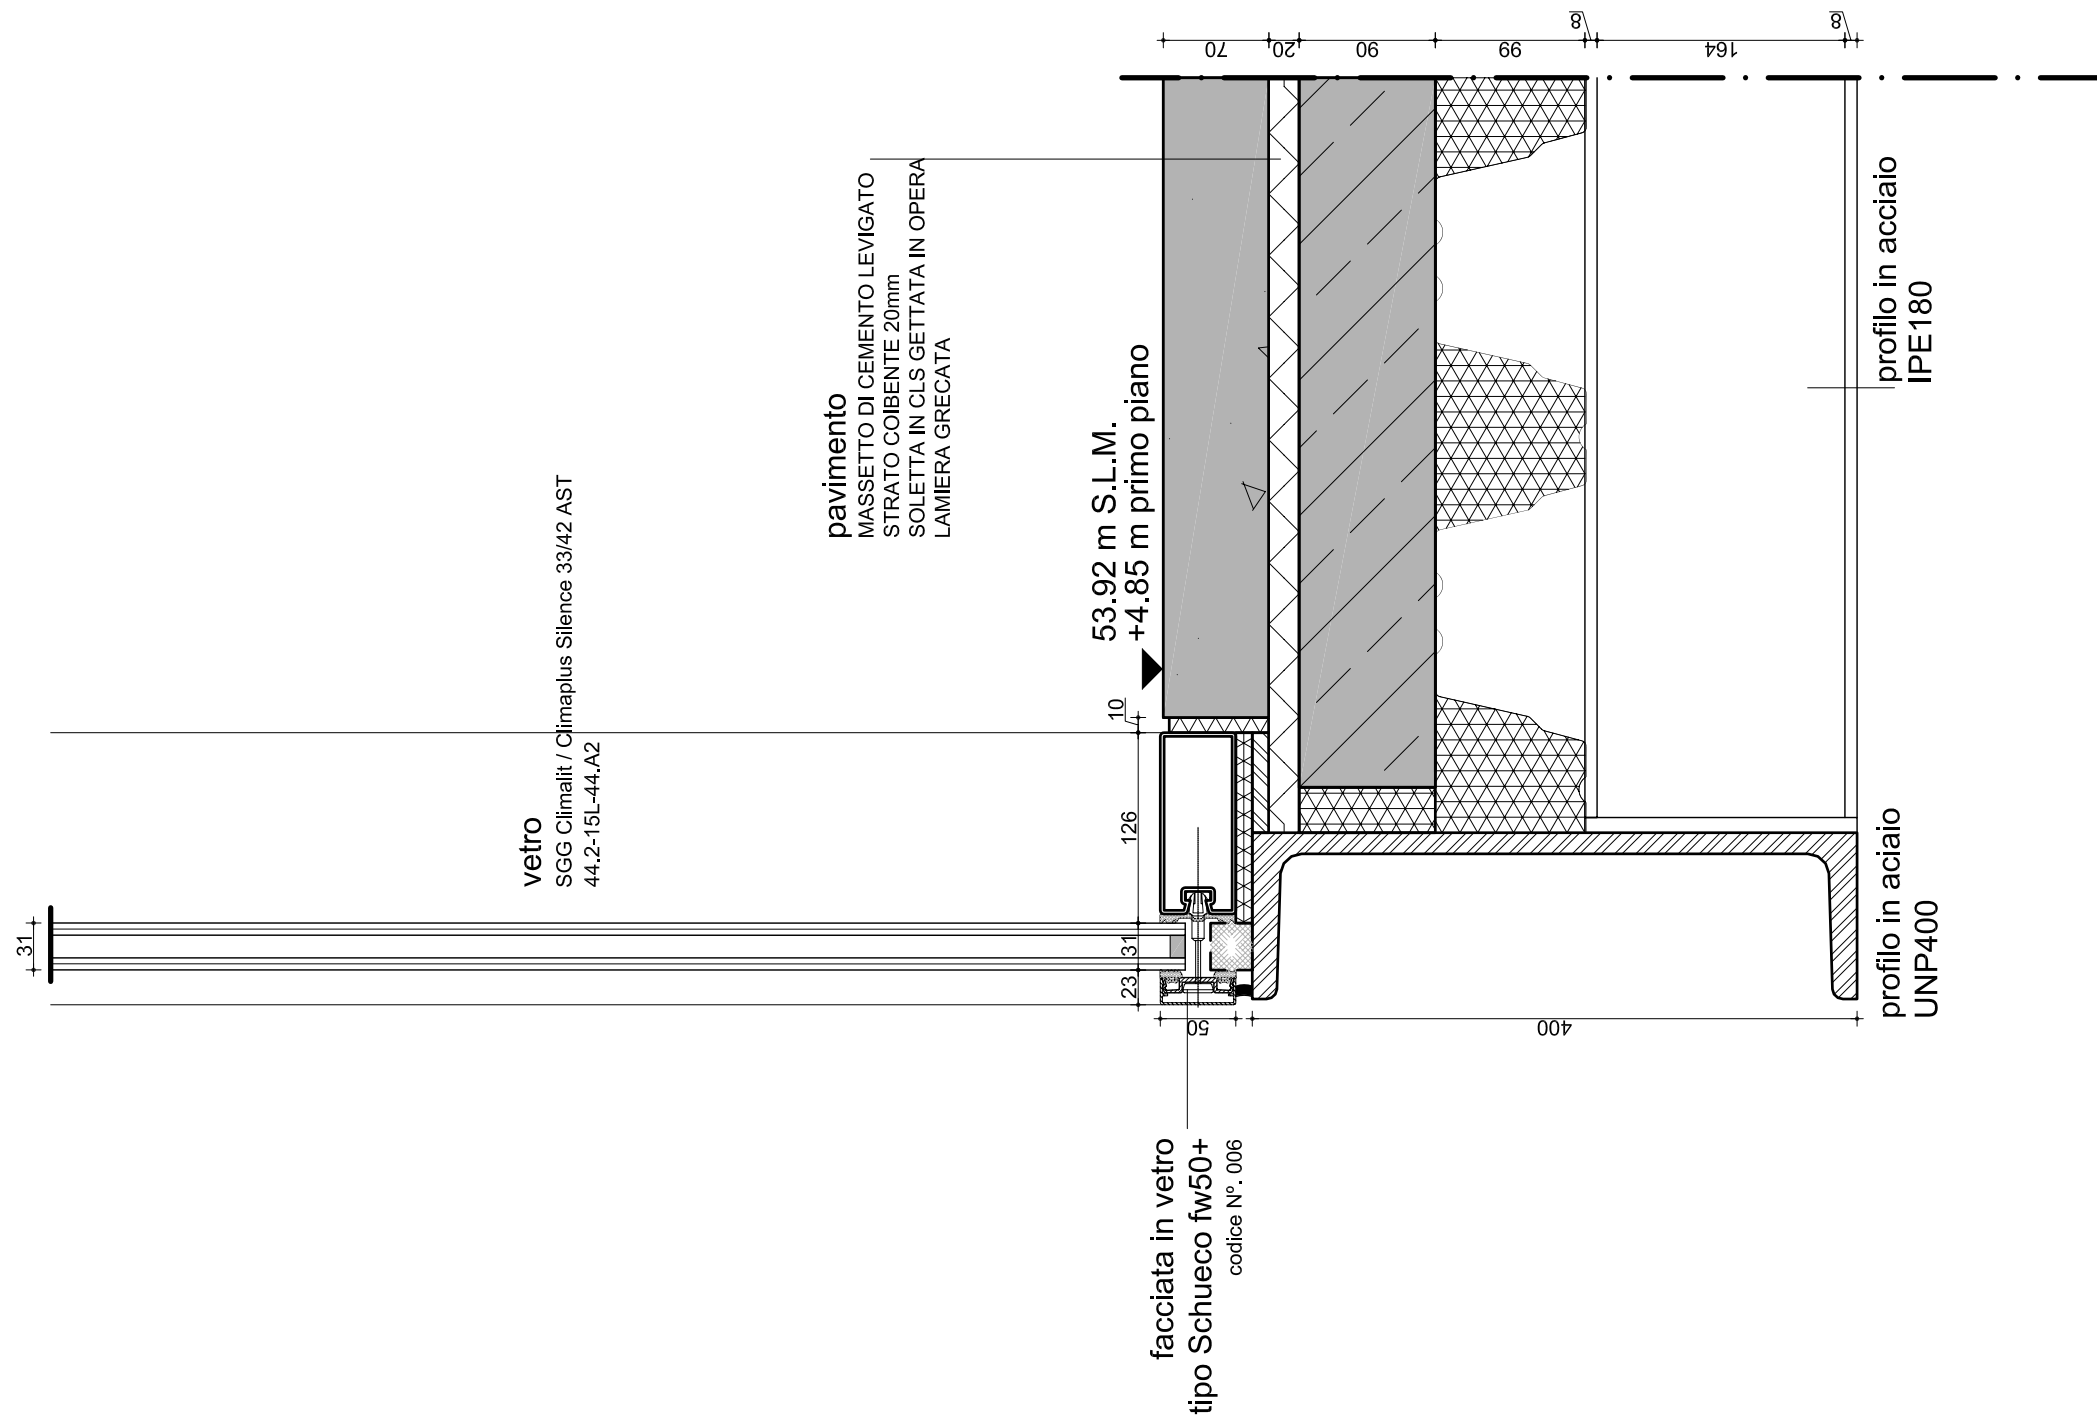

N.PROGETTO	PROGETTO	LOCALITA'	COMMITTENTE	ARCHITETTO	OGGETTO	SCALA	DATA	N.ELAB.
PRA-01	AMPLIAMENTO C. ARTE CONTEMPORANEA	PRATO	COMUNE DI PRATO	NIO architecten Schiedamse Vest 95A / 3012 BG Rotterdam T. 010 412 23 18 / F. 010 412 60 75 E. nio@nio.nl / W. www.nio.nl	DETTAGLIO SEZ. VERTICALE PONTE COLLEGAMENTO PIANO TERRA FACCIATA IN VETRO	A3 1:5	27-06-2008 REVISIONATO 05-12-08	BV-0.33