




N.PROGETTO	PROGETTO	LOCALITA'	COMMITTENTE	ARCHITETTO	OGGETTO	SCALA	DATA	N.ELAB.
<b>PRA-01</b>	<b>AMPLIAMENTO</b> C. ARTE CONTEMPORANEA	PRATO	COMUNE DI PRATO	<b>NIO architecten</b> Schiedamsse Vest 95A / 3012 BG Rotterdam T. 010 412 23 18 / F. 010 412 60 75 E. nio@nio.nl / W. www.nio.nl	DETTAGLIO SEZ. VERTICALE PONTE COLLEGAMENTO PIANO TERRA PORTA SCORREVOLE	A3 1:5	27-06-2008 REVISIONATO 05-12-08	BV-0.34

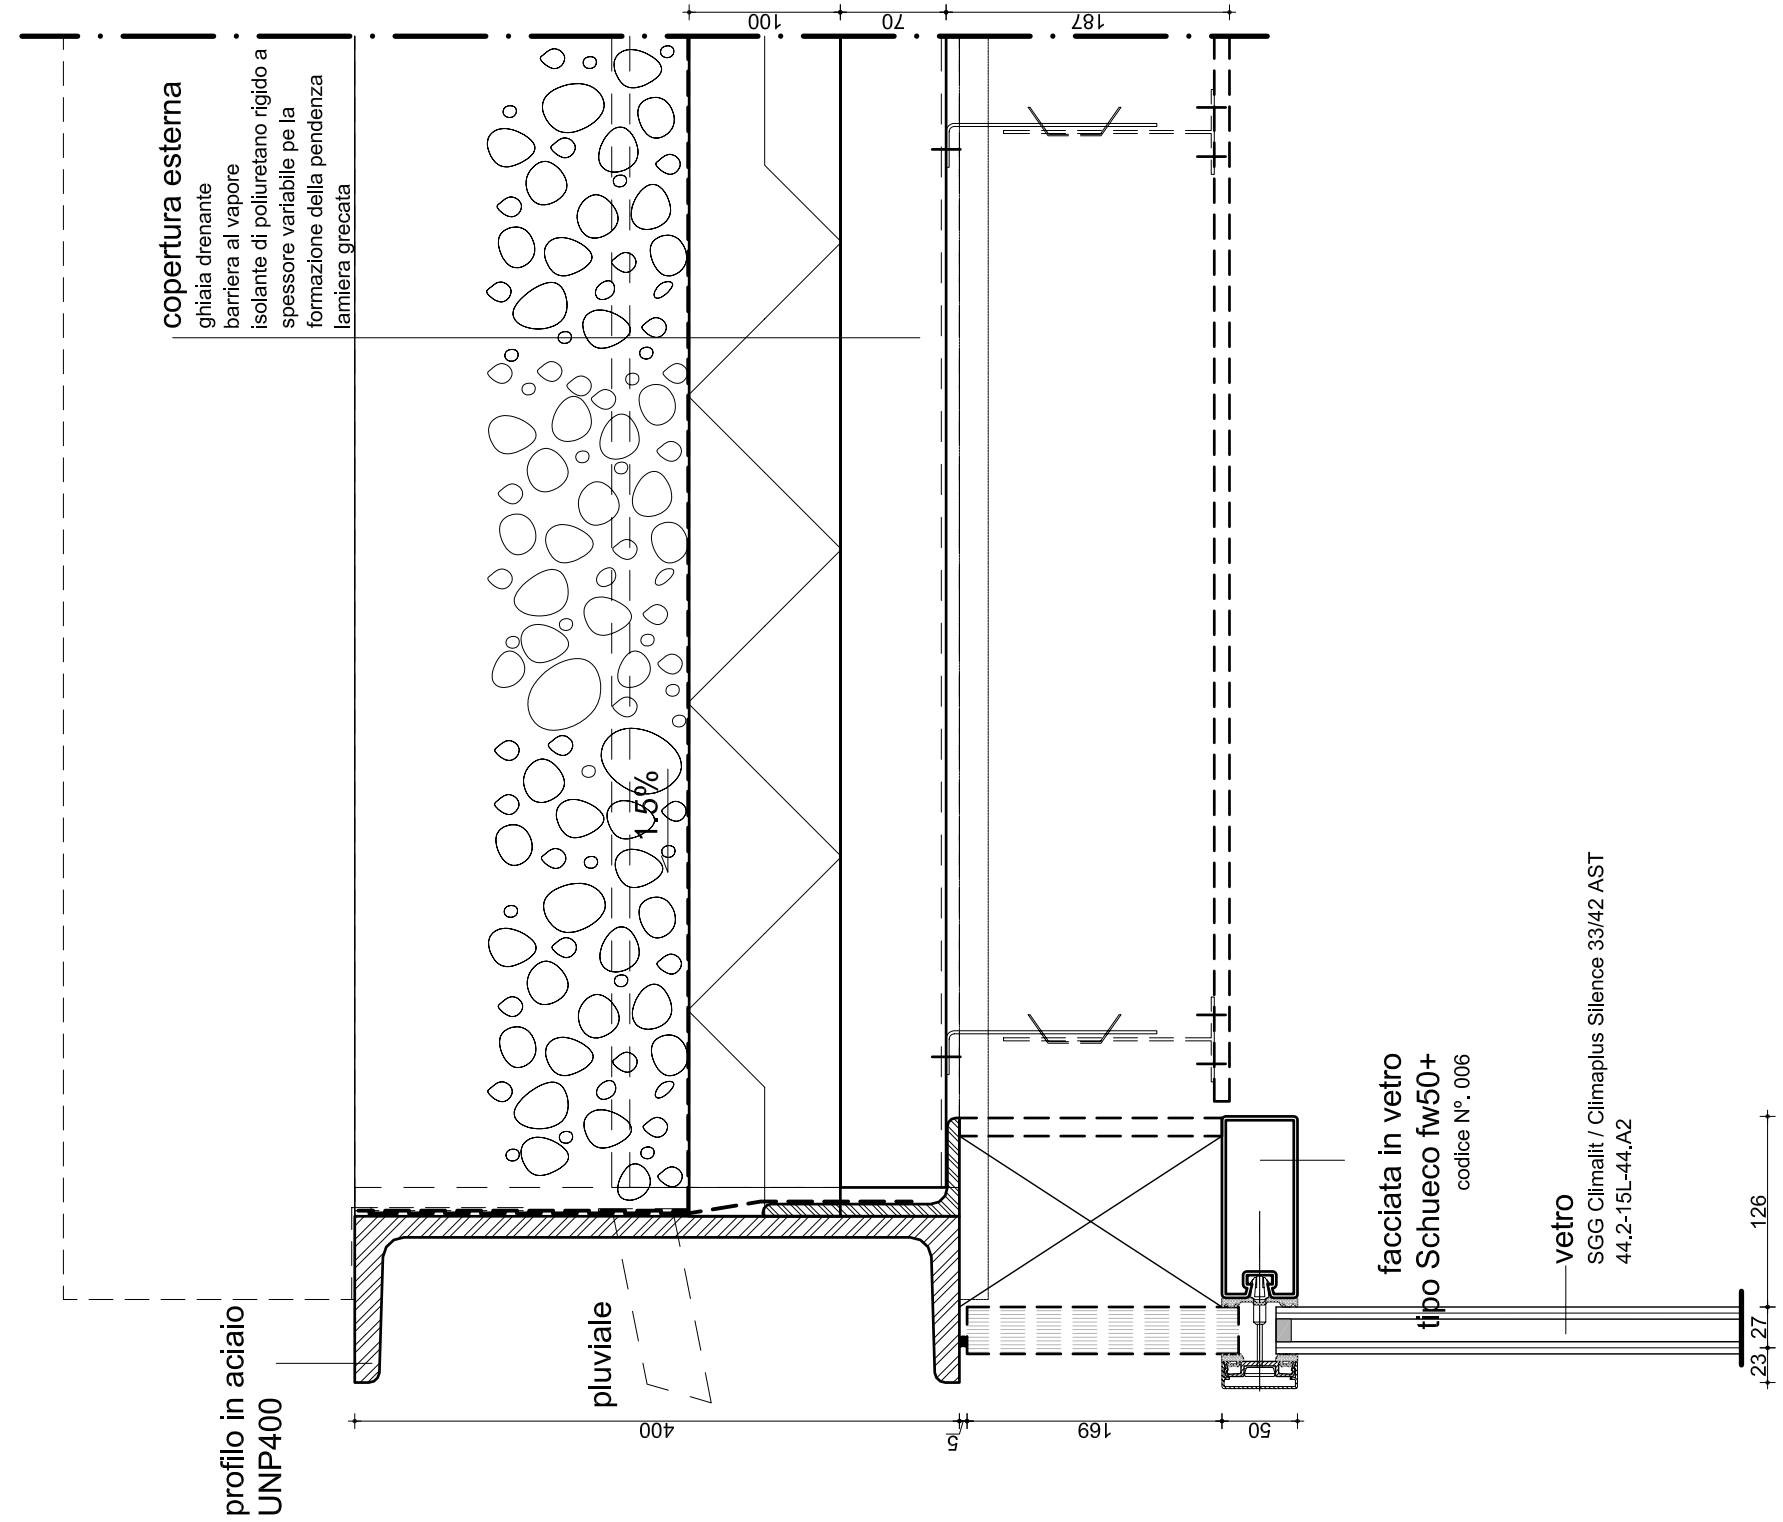


N.PROGETTO	PROGETTO	LOCALITA'	COMMITTENTE	ARCHITETTO	OGGETTO	SCALA	DATA	N.ELAB.
<b>PRA-01</b>	<b>AMPLIAMENTO</b> C. ARTE CONTEMPORANEA	PRATO	COMUNE DI PRATO	<b>NIO architecten</b> Schiedamse Vest 95A / 3012 BG Rotterdam T. 010 412 23 18 / F. 010 412 60 75 E. nio@nio.nl / W. www.nio.nl	<b>DETTAGLIO SEZ. VERTICALE</b> PONTE COLLEGAMENTO PIANO TERRA COPERTURA ESTERNA LATO DESTRO	A3 1:5	27-06-2008 REVISIONATO 05-12-08	BV-0.35

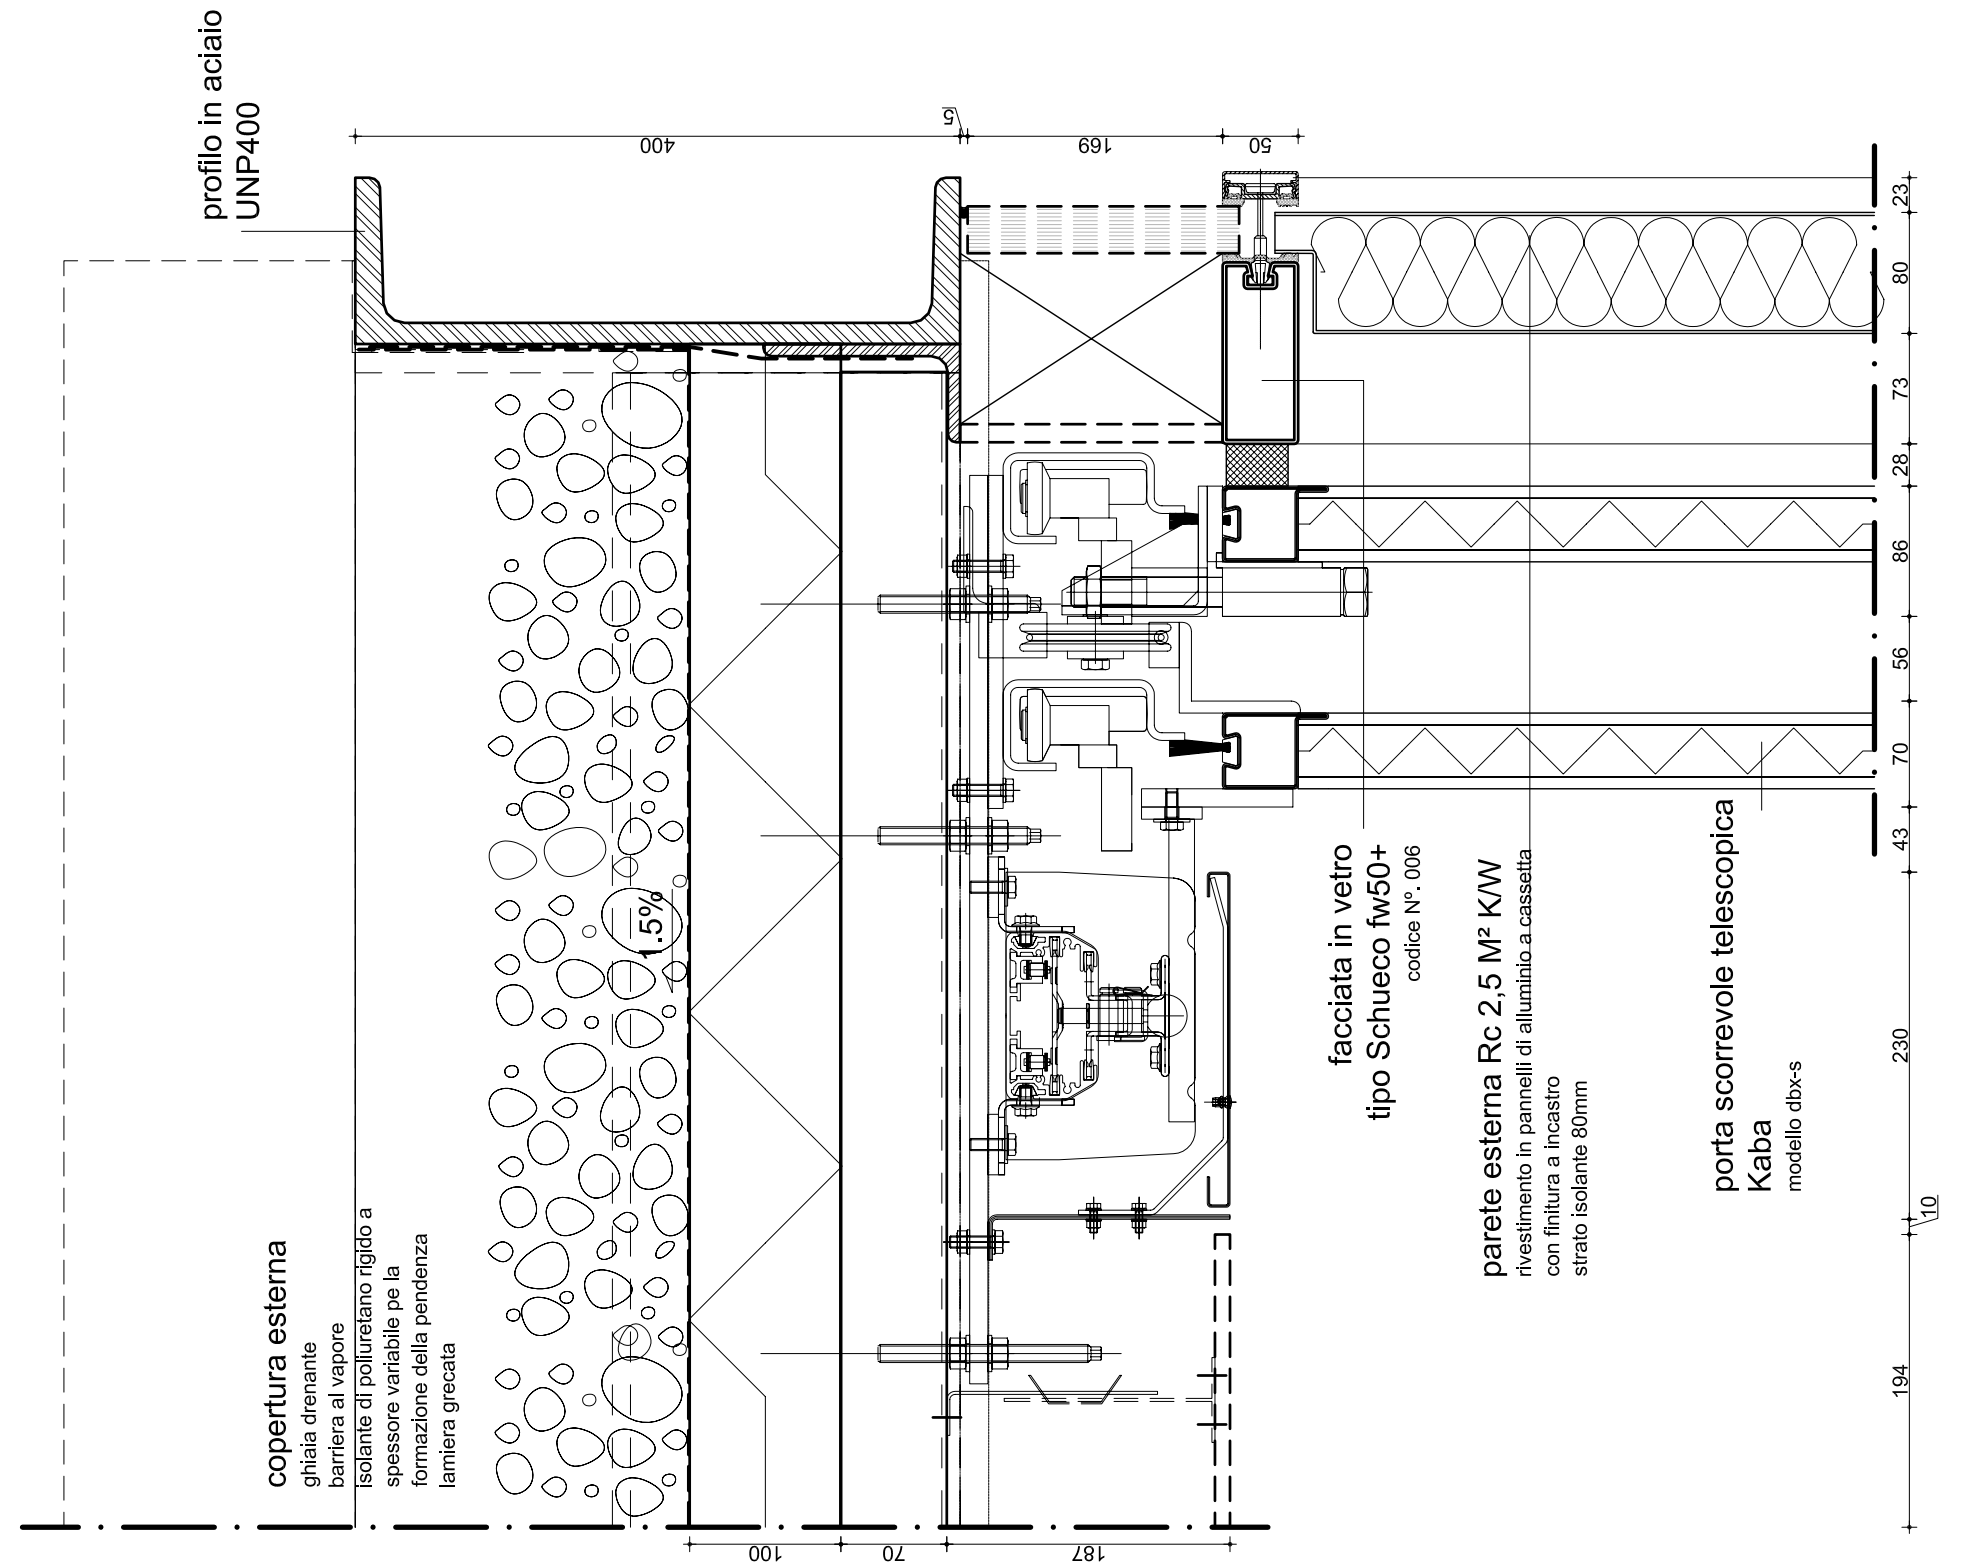

N.PROGETTO	PROGETTO	LOCALITA'	COMMITTENTE	ARCHITETTO	OGGETTO	SCALA	DATA	N.ELAB.
<b>PRA-01</b>	<b>AMPLIAMENTO</b> C. ARTE CONTEMPORANEA	PRATO	COMUNE DI PRATO	<b>NIO architecten</b> Schiedamse Vest 95A / 3012 BG Rotterdam T. 010 412 23 18 / F. 010 412 60 75 E. nio@nio.nl / W. www.nio.nl	DETTAGLIO SEZ. VERTICALE PONTE COLLEGAMENTO PIANO TERRA COPERTURA ESTERNA LATO SINISTRO	A3 1:5	27-06-2008 REVISIONATO 05-12-08	BV-0.36

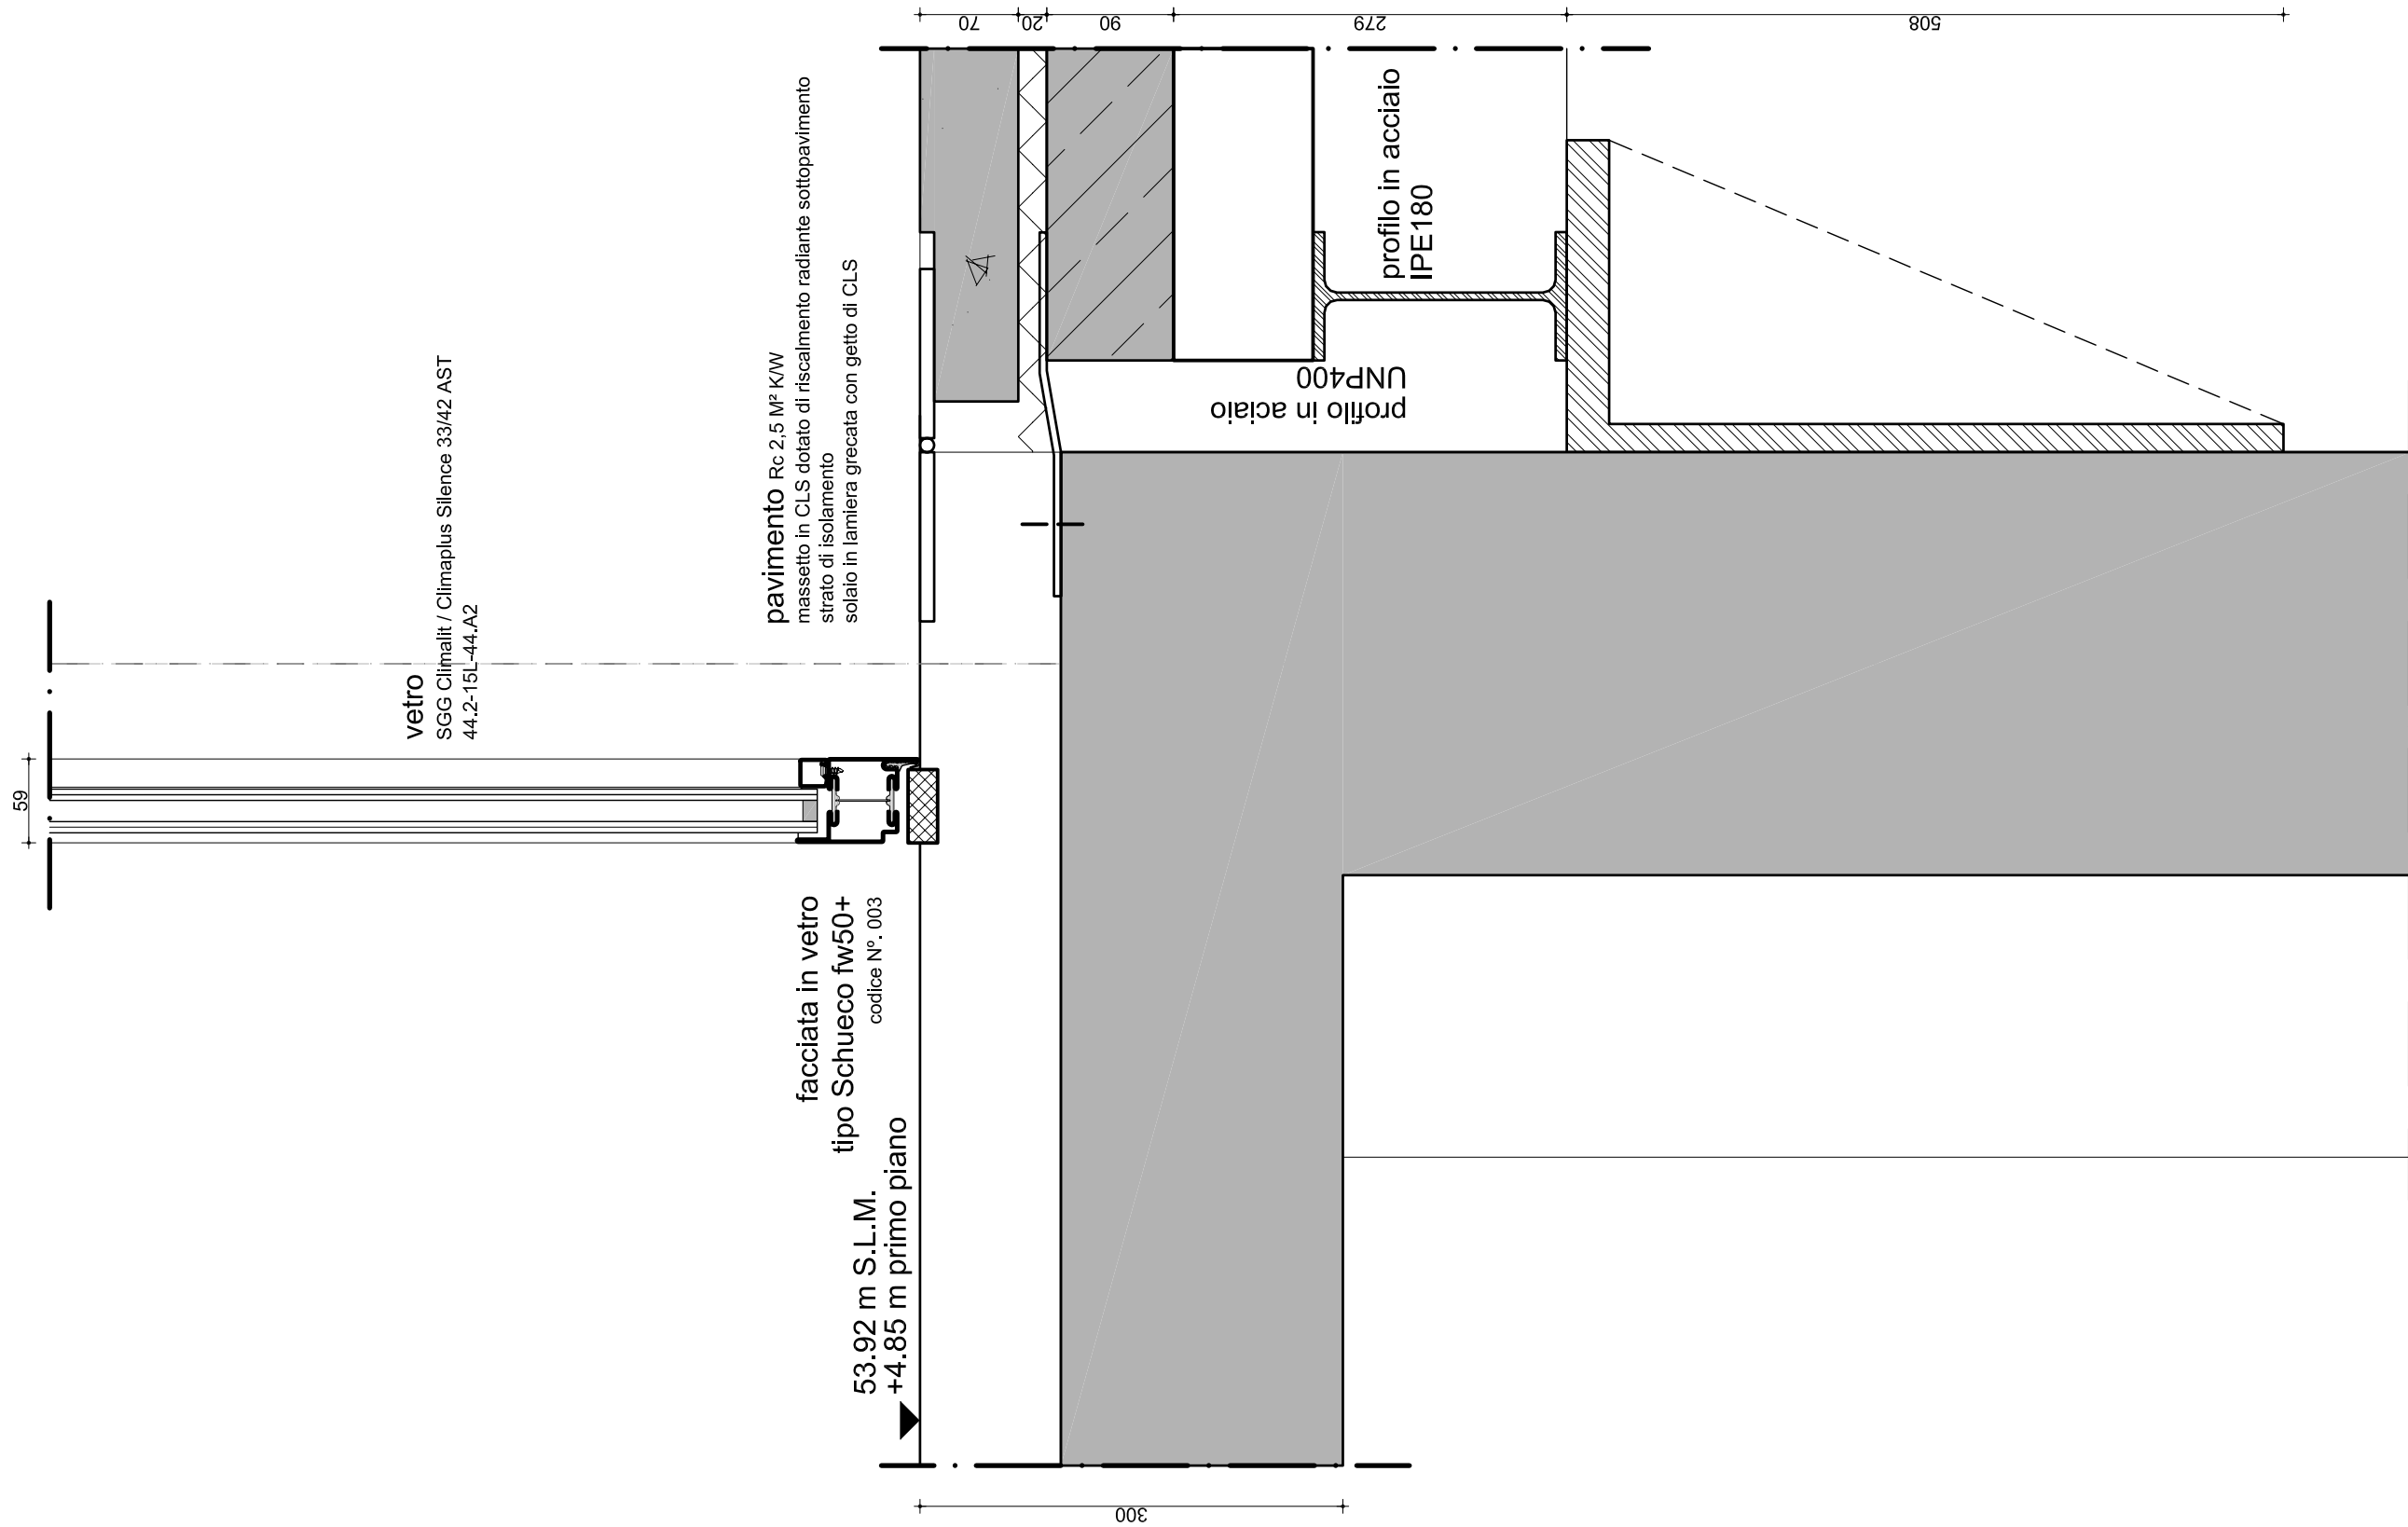

N.PROGETTO	PROGETTO	LOCALITA'	COMMITTENTE	ARCHITETTO	OGGETTO	SCALA	DATA	N.ELAB.
<b>PRA-01</b>	<b>AMPLIAMENTO</b> C. ARTE CONTEMPORANEA	PRATO	COMUNE DI PRATO	<b>NIO architecten</b> Schiedamse Vest 95A / 3012 BG Rotterdam T. 010 412 23 18 / F. 010 412 60 75 E. nio@nio.nl / W. www.nio.nl	<b>DETTAGLIO SEZ. VERTICALE</b> PONTE COLLEGAMENTO PIANO TERRA ATTACCO PAVIMENTO MUSEO ESISTENTE	A3 1:5	31-07-2008 REVISIONATO 05-12-08	BV-0.37

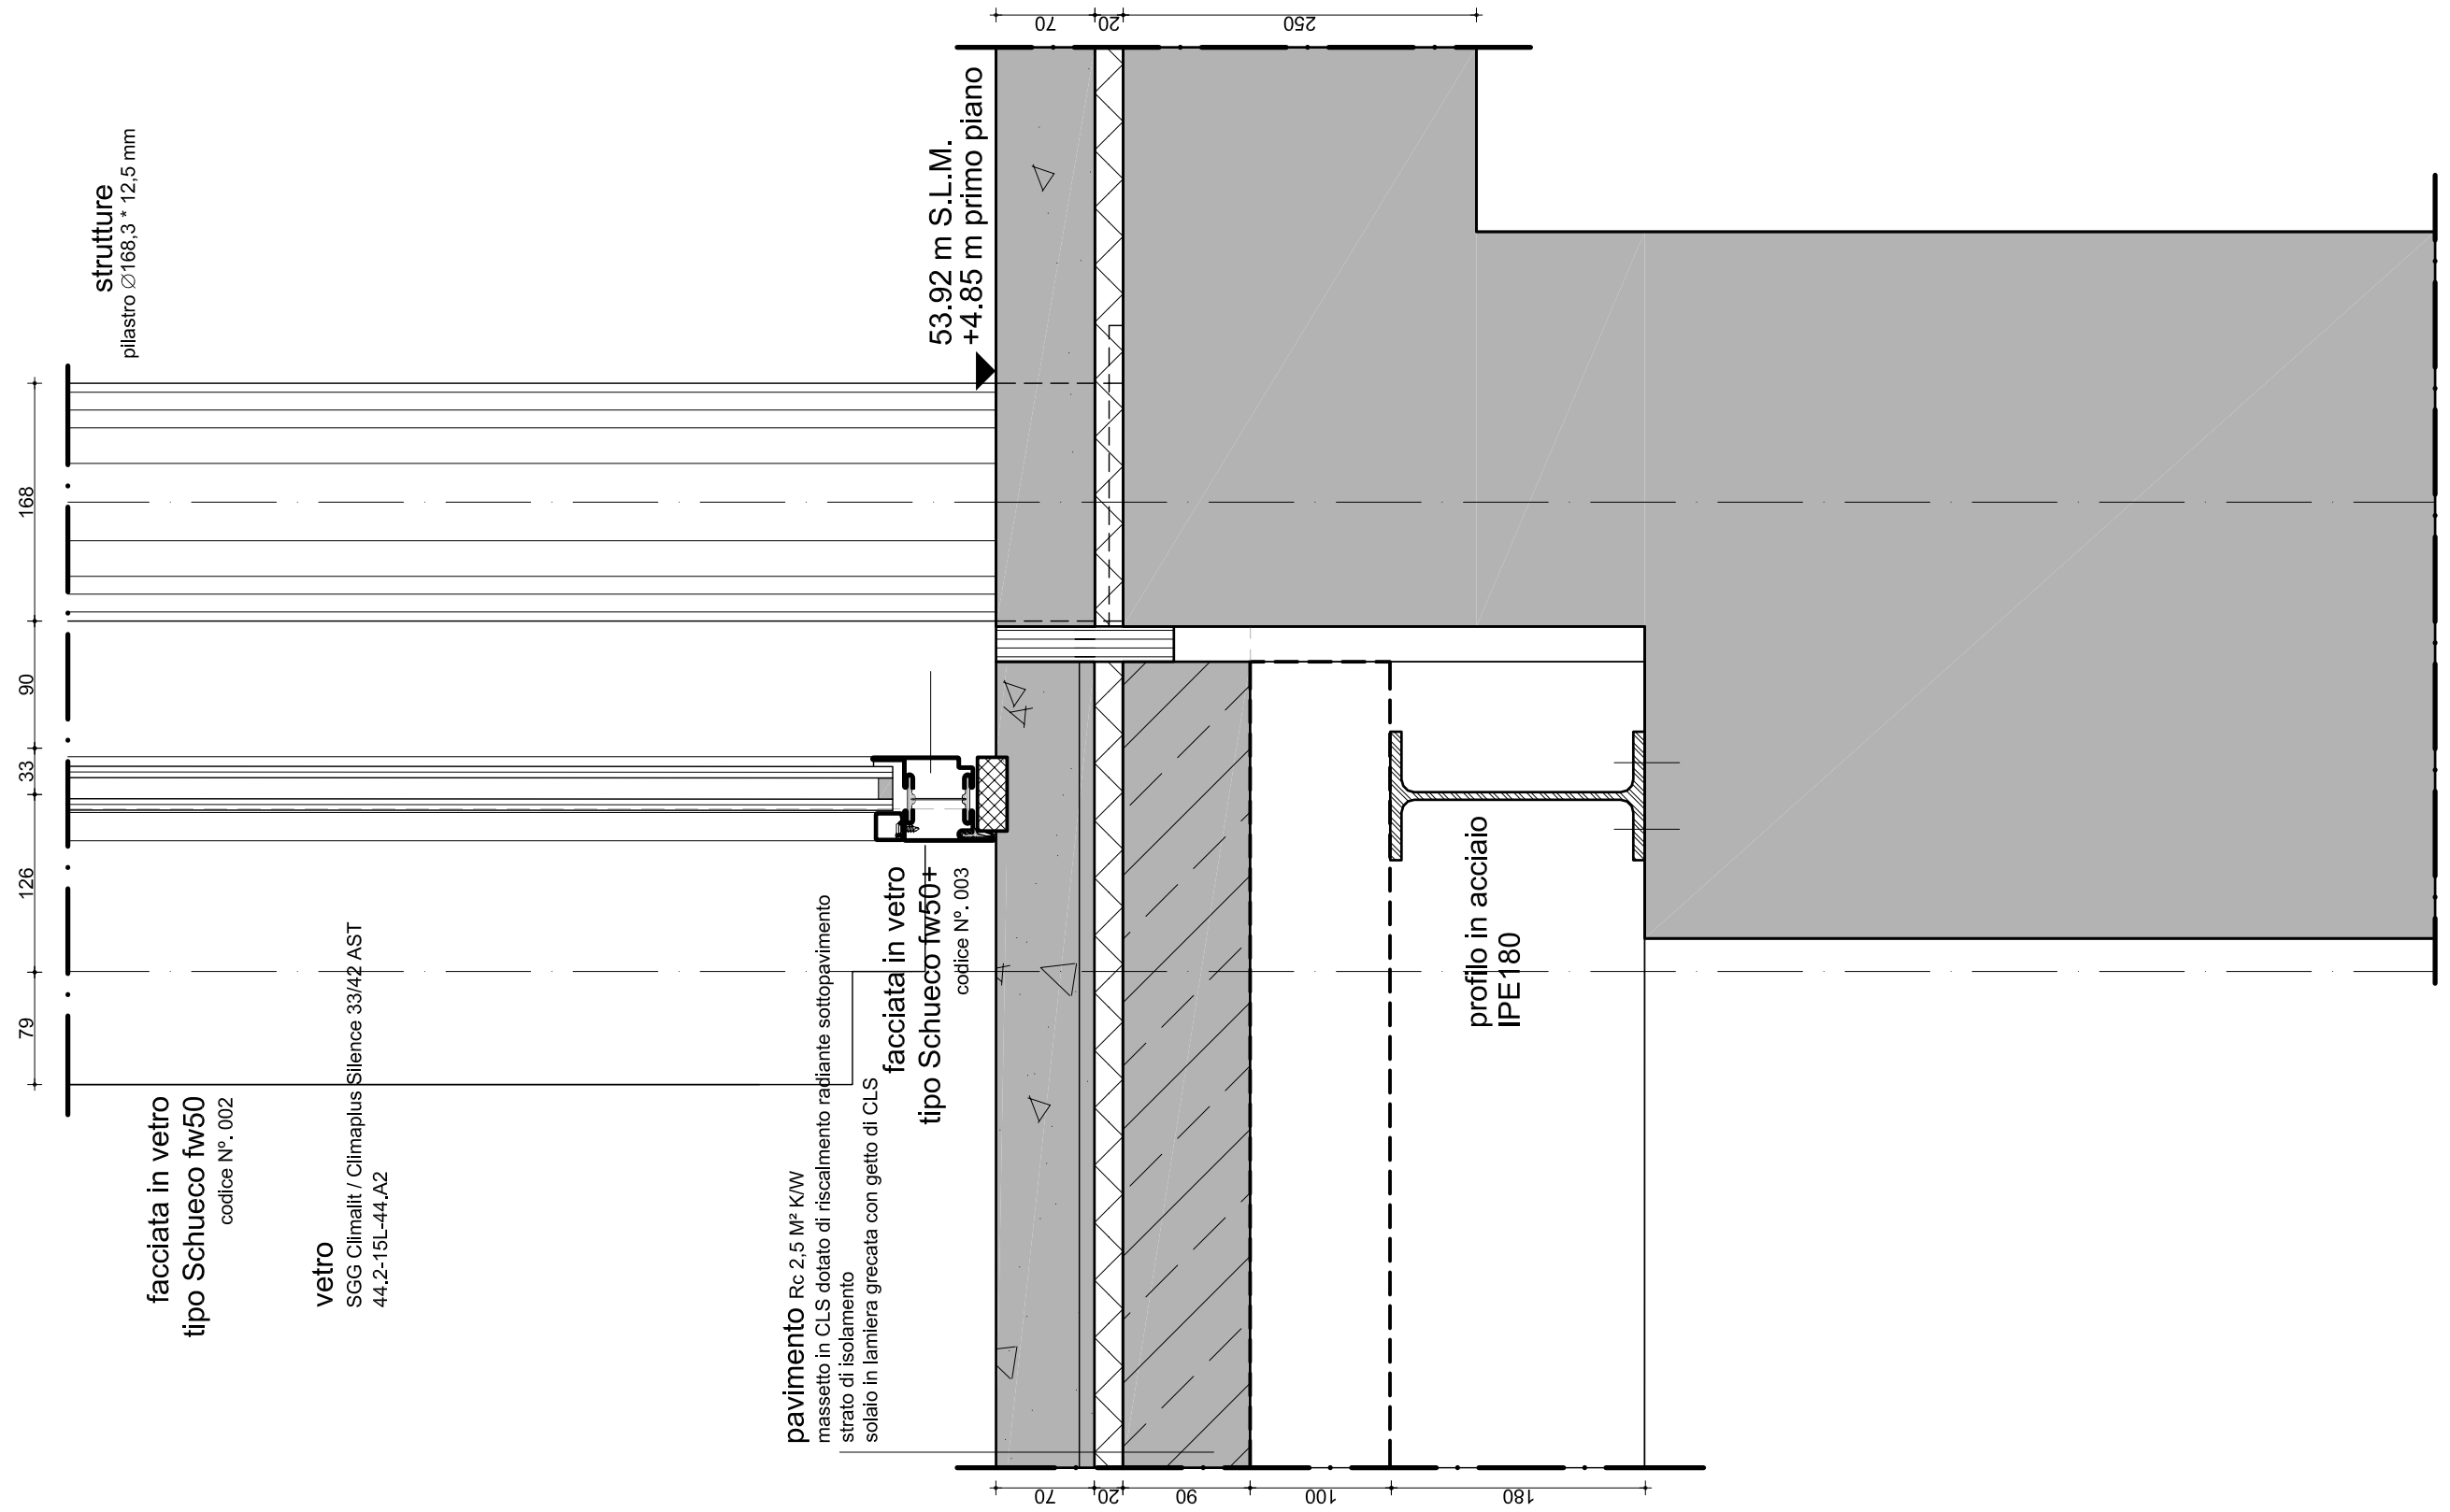

facciata in vetro  
tipo Schueco fw50  
codice N° 002

vetro  
SGG Climalit / Climaplust Silence 33/42 AST  
44.2-15L-44.A2

pavimento Rc 2,5 M² K/W  
massetto in CLS dotato di riscaldamento radiante sottopavimento  
strato di isolamento  
solato in lamiera grecata con getto di CLS


facciata in vetro  
tipo Schueco fw50+  
codice N° 003

profilo in acciaio  
IPE180


53.92 m S.L.M.  
+4.85 m primo piano

strutture  
pilastro Ø168,3 \* 12,5 mm


N.PROGETTO	PROGETTO	LOCALITA'	COMMITTENTE	ARCHITETTO	OGGETTO	SCALA	DATA	N.ELAB.
<b>PRA-01</b>	<b>AMPLIAMENTO</b> C. ARTE CONTEMPORANEA	PRATO	COMUNE DI PRATO	<b>NIO architecten</b> Schiedamse Vest 95A / 3012 BG Rotterdam T. 010 412 23 18 / F. 010 412 60 75 E. nio@nio.nl / W. www.nio.nl	<b>DETTAGLIO SEZ. VERTICALE</b> PONTE COLLEGAMENTO PIANO TERRA ATTACCO PAVIMENTO AMPLIAMENTO	A3 1:5	31-07-2008 REVISIONATO 05-12-08	BV-0.38

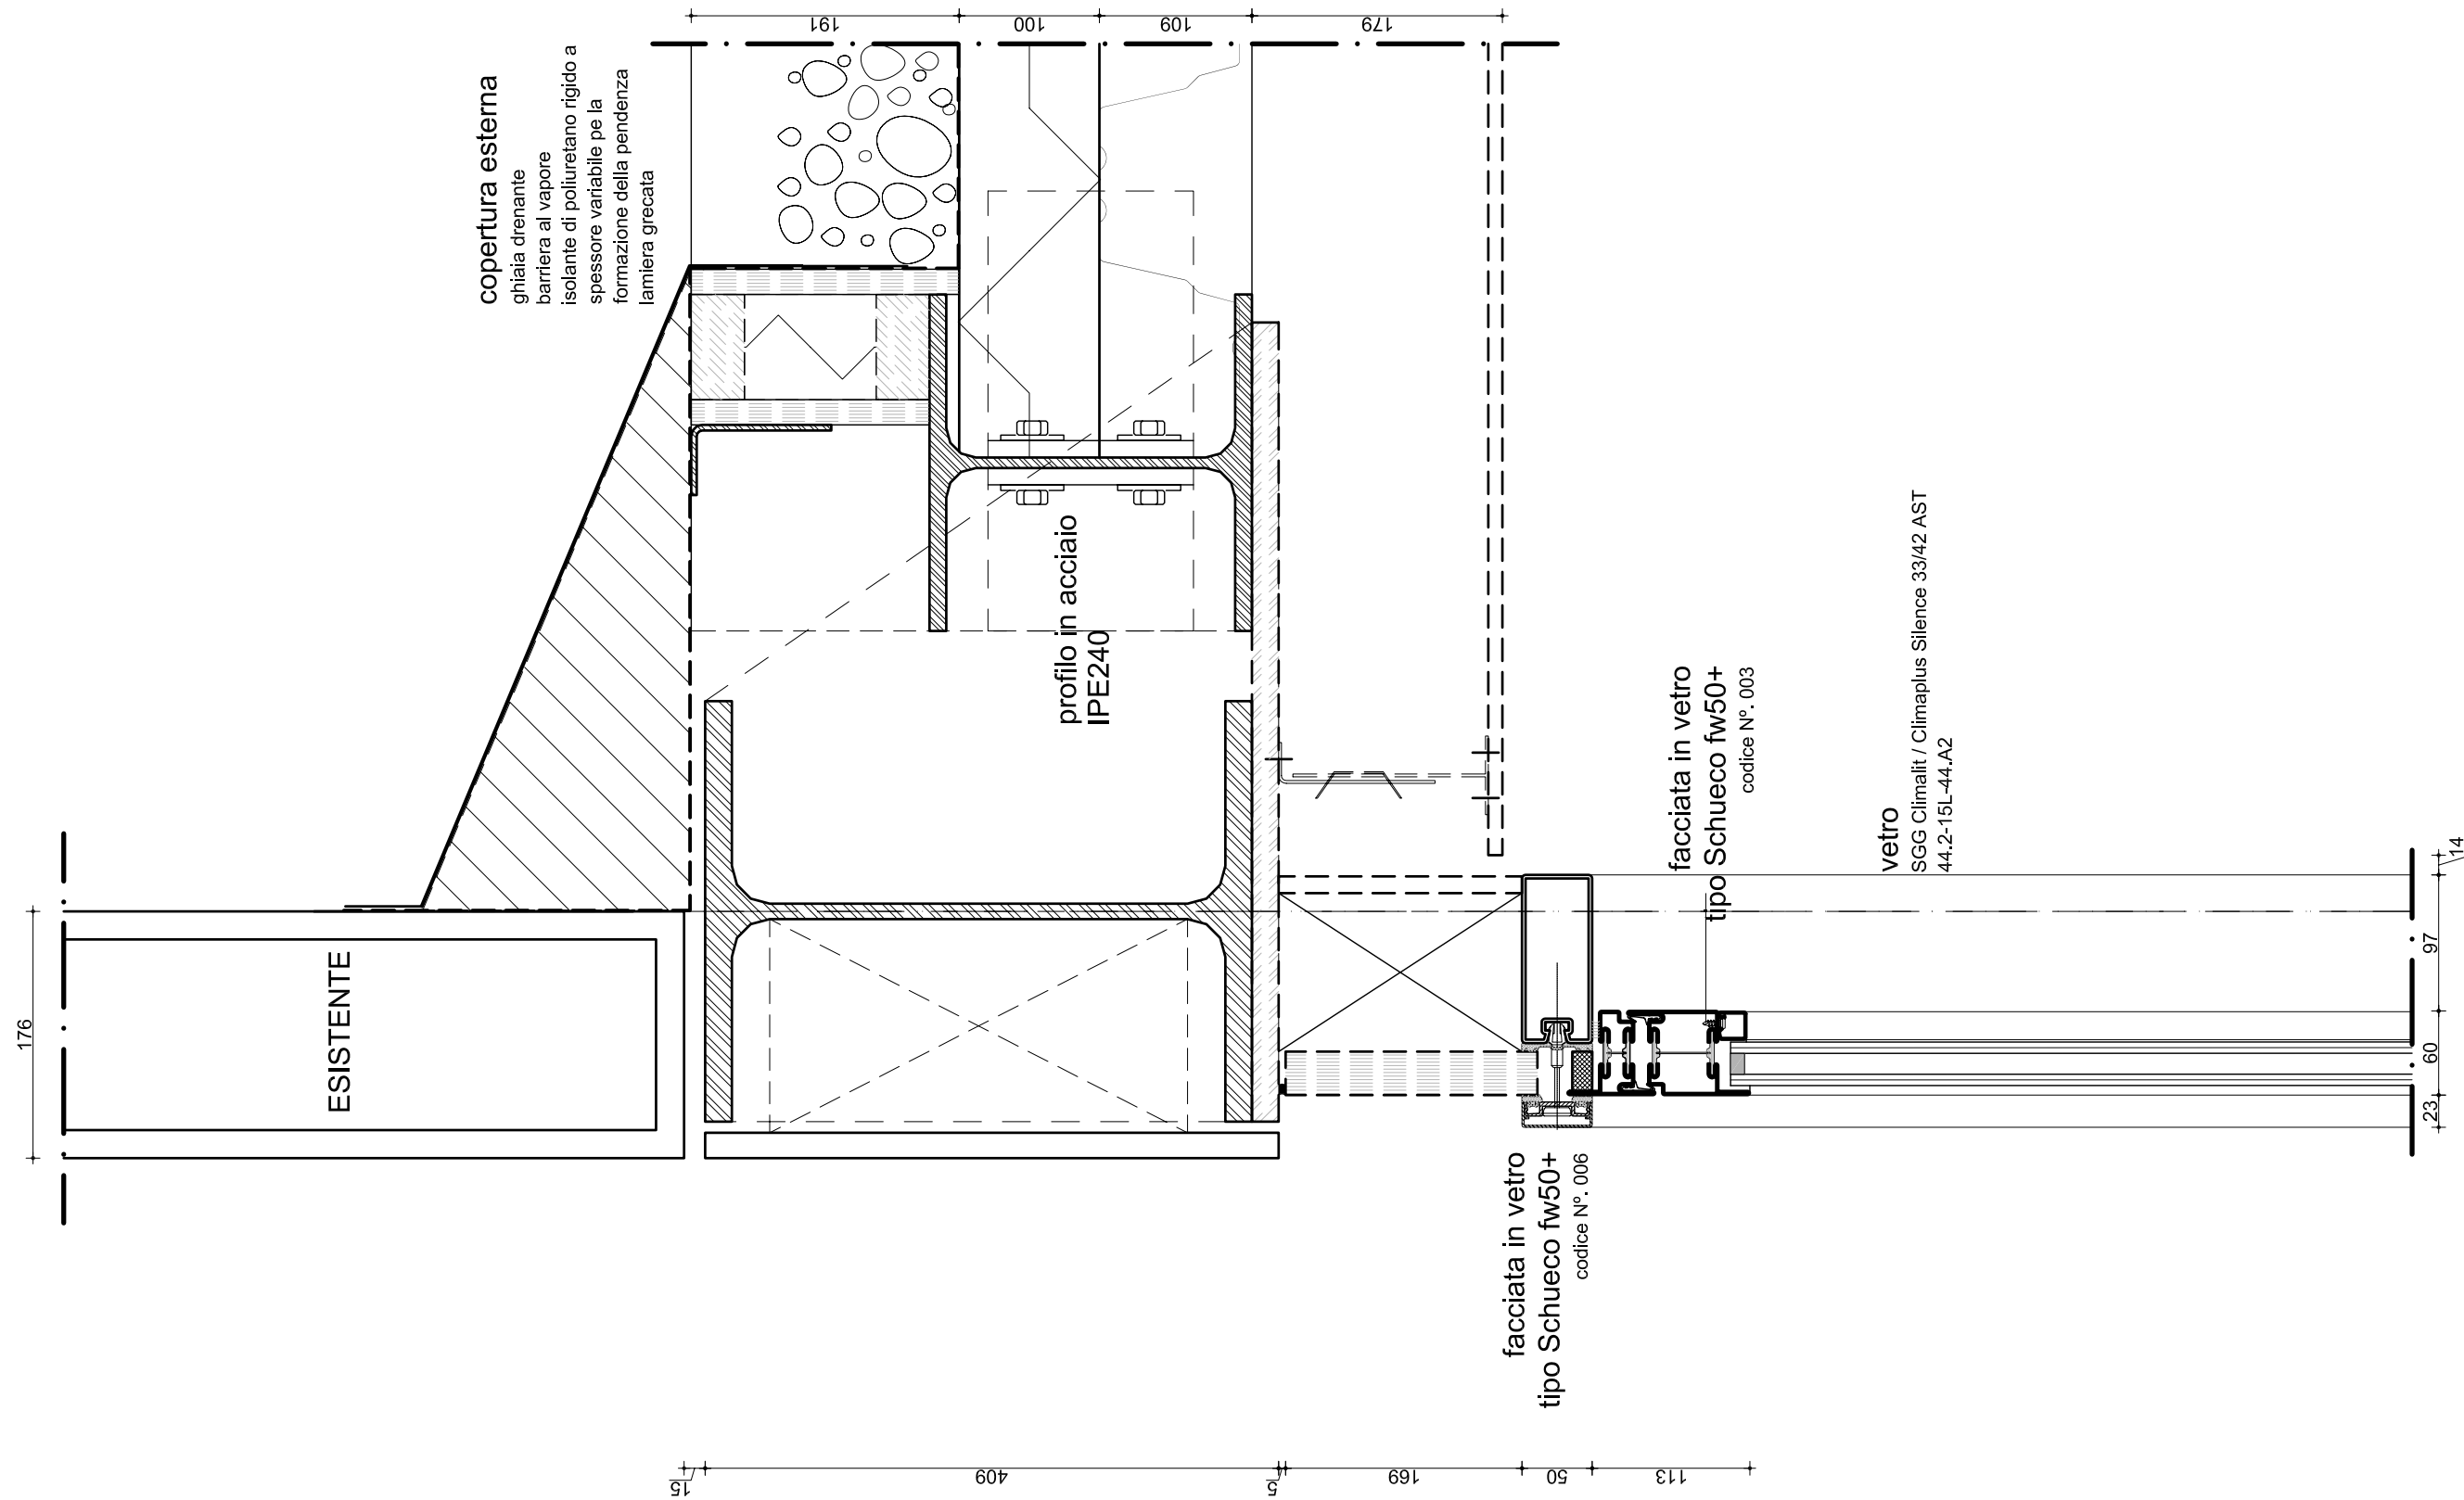

N.PROGETTO	PROGETTO	LOCALITA'	COMMITTENTE	ARCHITETTO	OGGETTO	SCALA	DATA	N.ELAB.
<b>PRA-01</b>	<b>AMPLIAMENTO</b> C. ARTE CONTEMPORANEA	PRATO	COMUNE DI PRATO	<b>NIO architecten</b> Schiedamse Vest 95A / 3012 BG Rotterdam T. 010 412 23 18 / F. 010 412 60 75 E. nio@nio.nl / W. www.nio.nl	<b>DETTAGLIO SEZ. VERTICALE</b> PONTE COLLEGAMENTO PIANO TERRA ATTACCO COPERTURA MUSEO ESISTENTE	A3 1:5	27-06-2008 REVISIONATO 05-12-08	BV-0.39

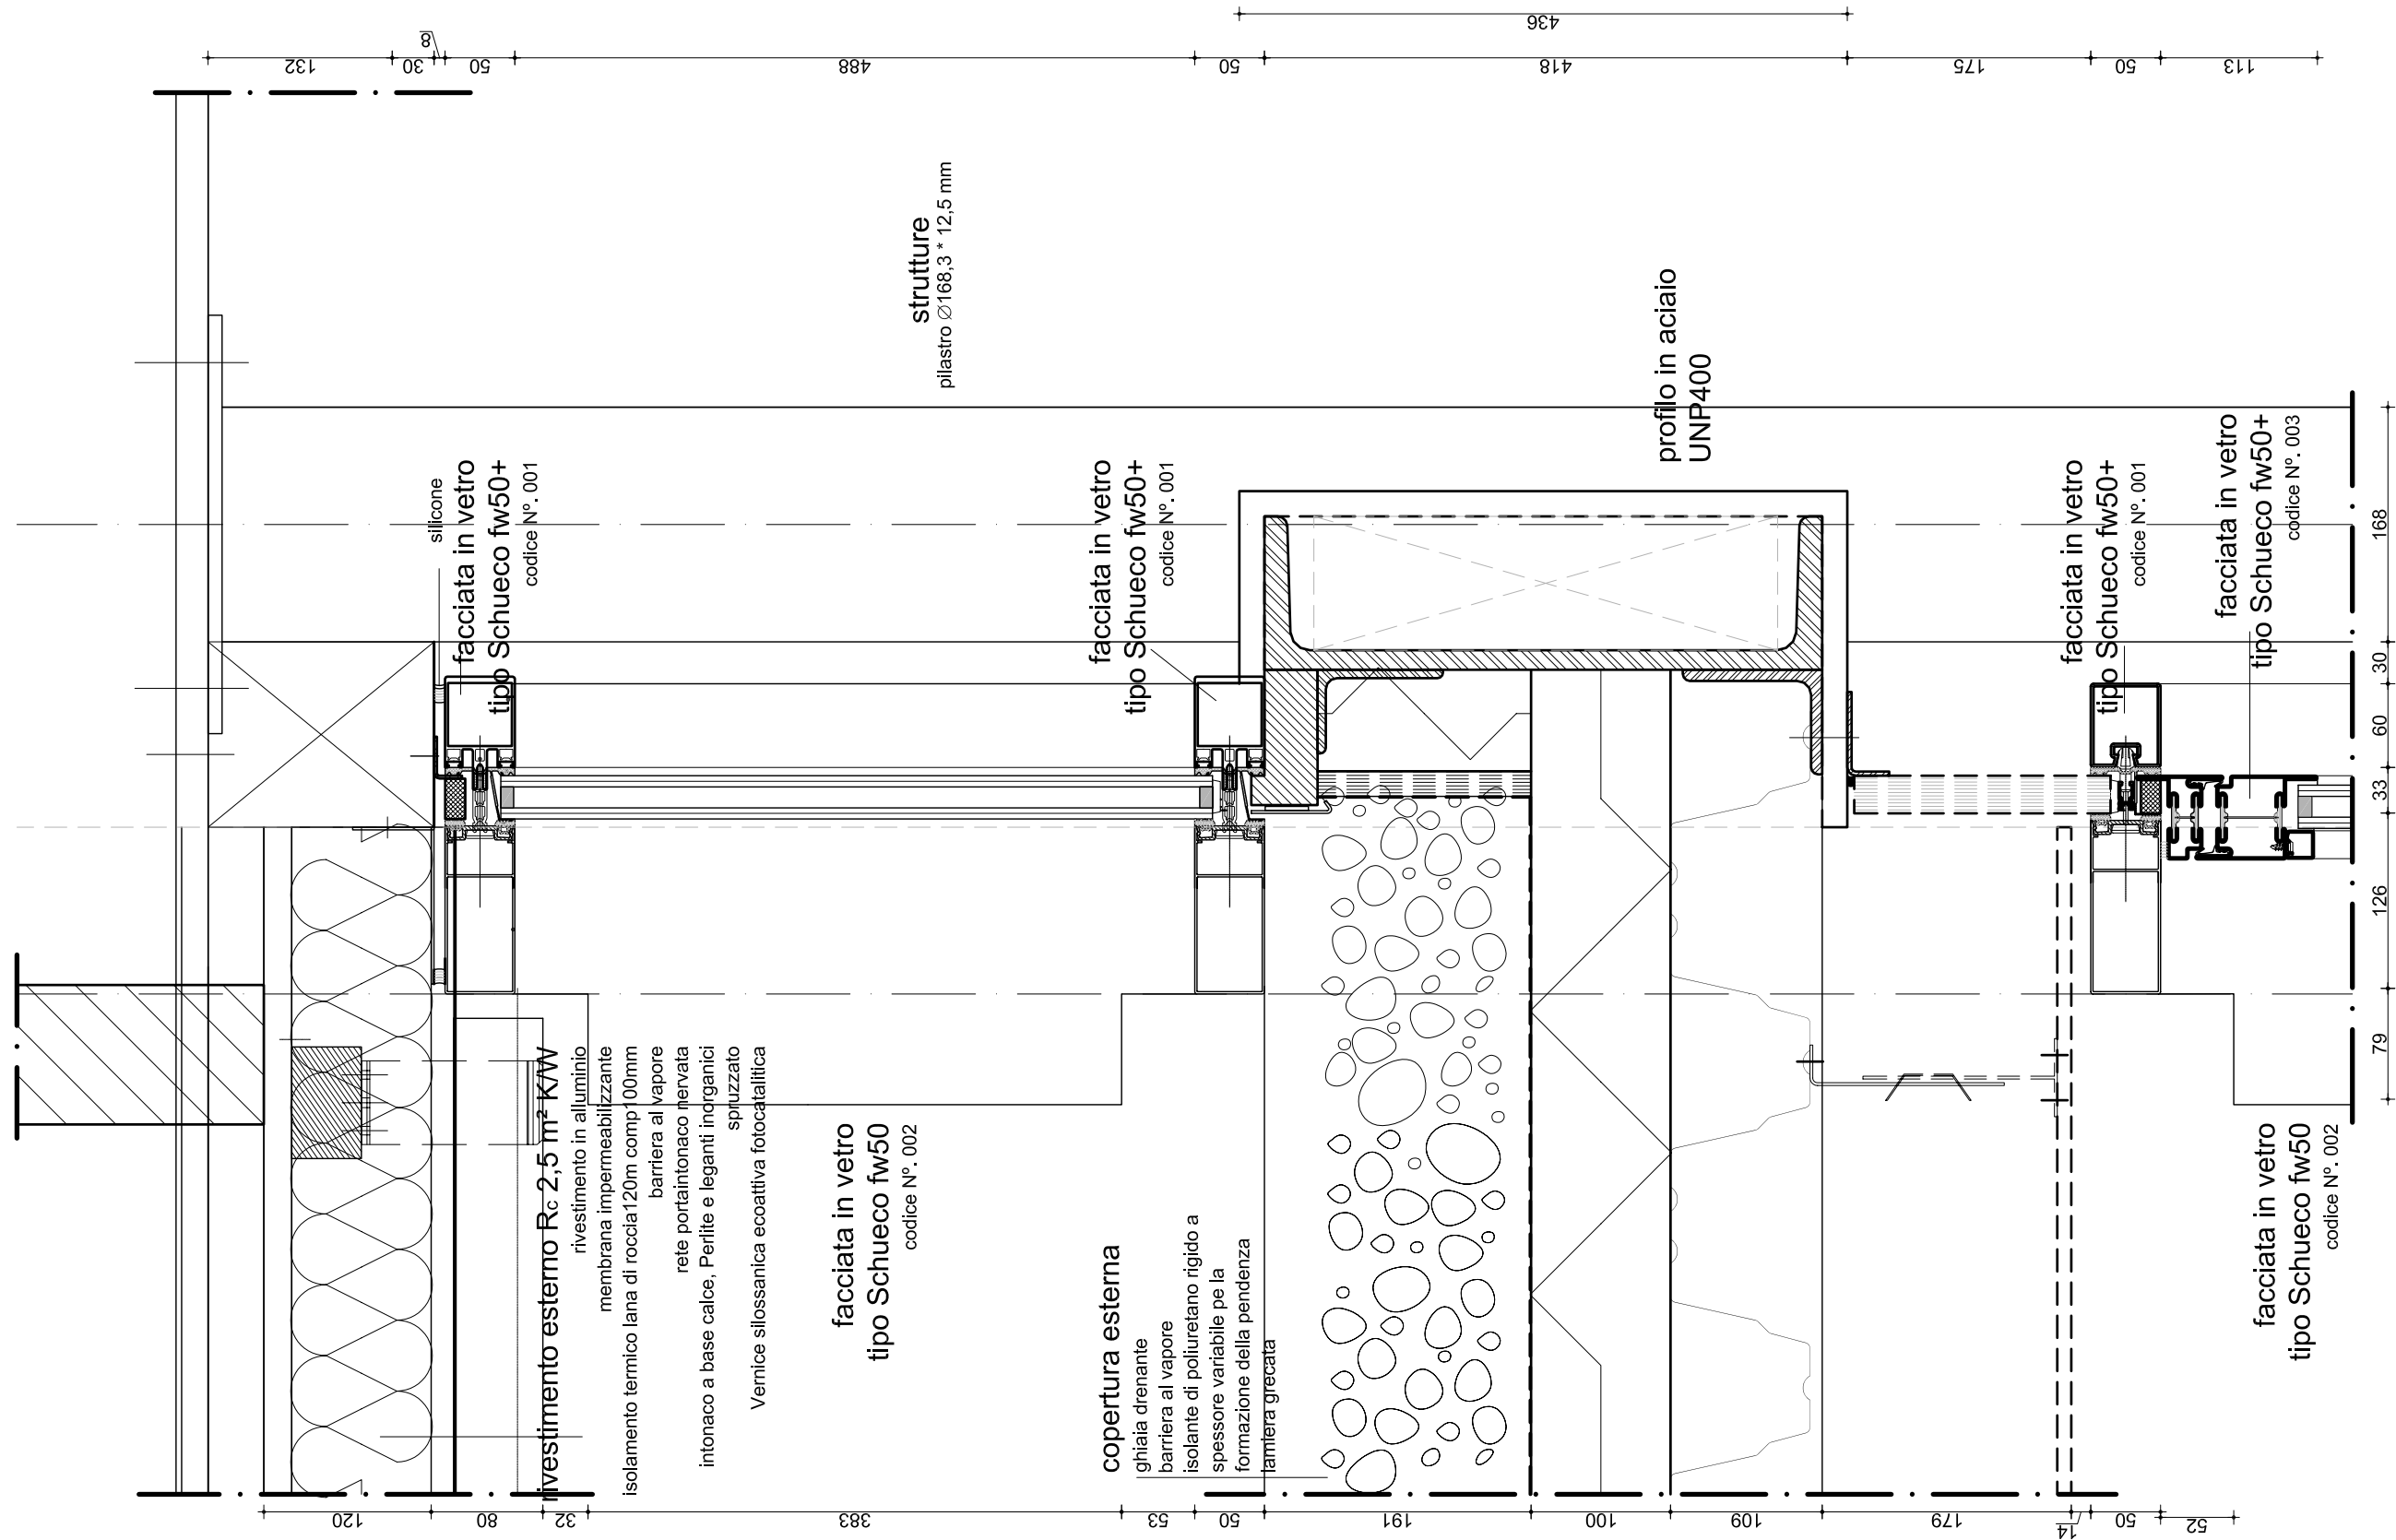


N.PROGETTO	PROGETTO	LOCALITA'	COMMITTENTE	ARCHITETTO	OGGETTO	SCALA	DATA	N.ELAB.
<b>PRA-01</b>	<b>AMPLIAMENTO</b> C. ARTE CONTEMPORANEA	PRATO	COMUNE DI PRATO	<b>NIO architecten</b> Schiedamse Vest 95A / 3012 BG Rotterdam T. 010 412 23 18 / F. 010 412 60 75 E. nio@nio.nl / W. www.nio.nl	<b>DETTAGLIO SEZ. VERTICALE</b> PONTE COLLEGAMENTO PIANO TERRA ATTACCO FACCIATA IN VETRO	A3 1:5	27-06-2008 REVISIONATO 05-12-08	BV-0.40

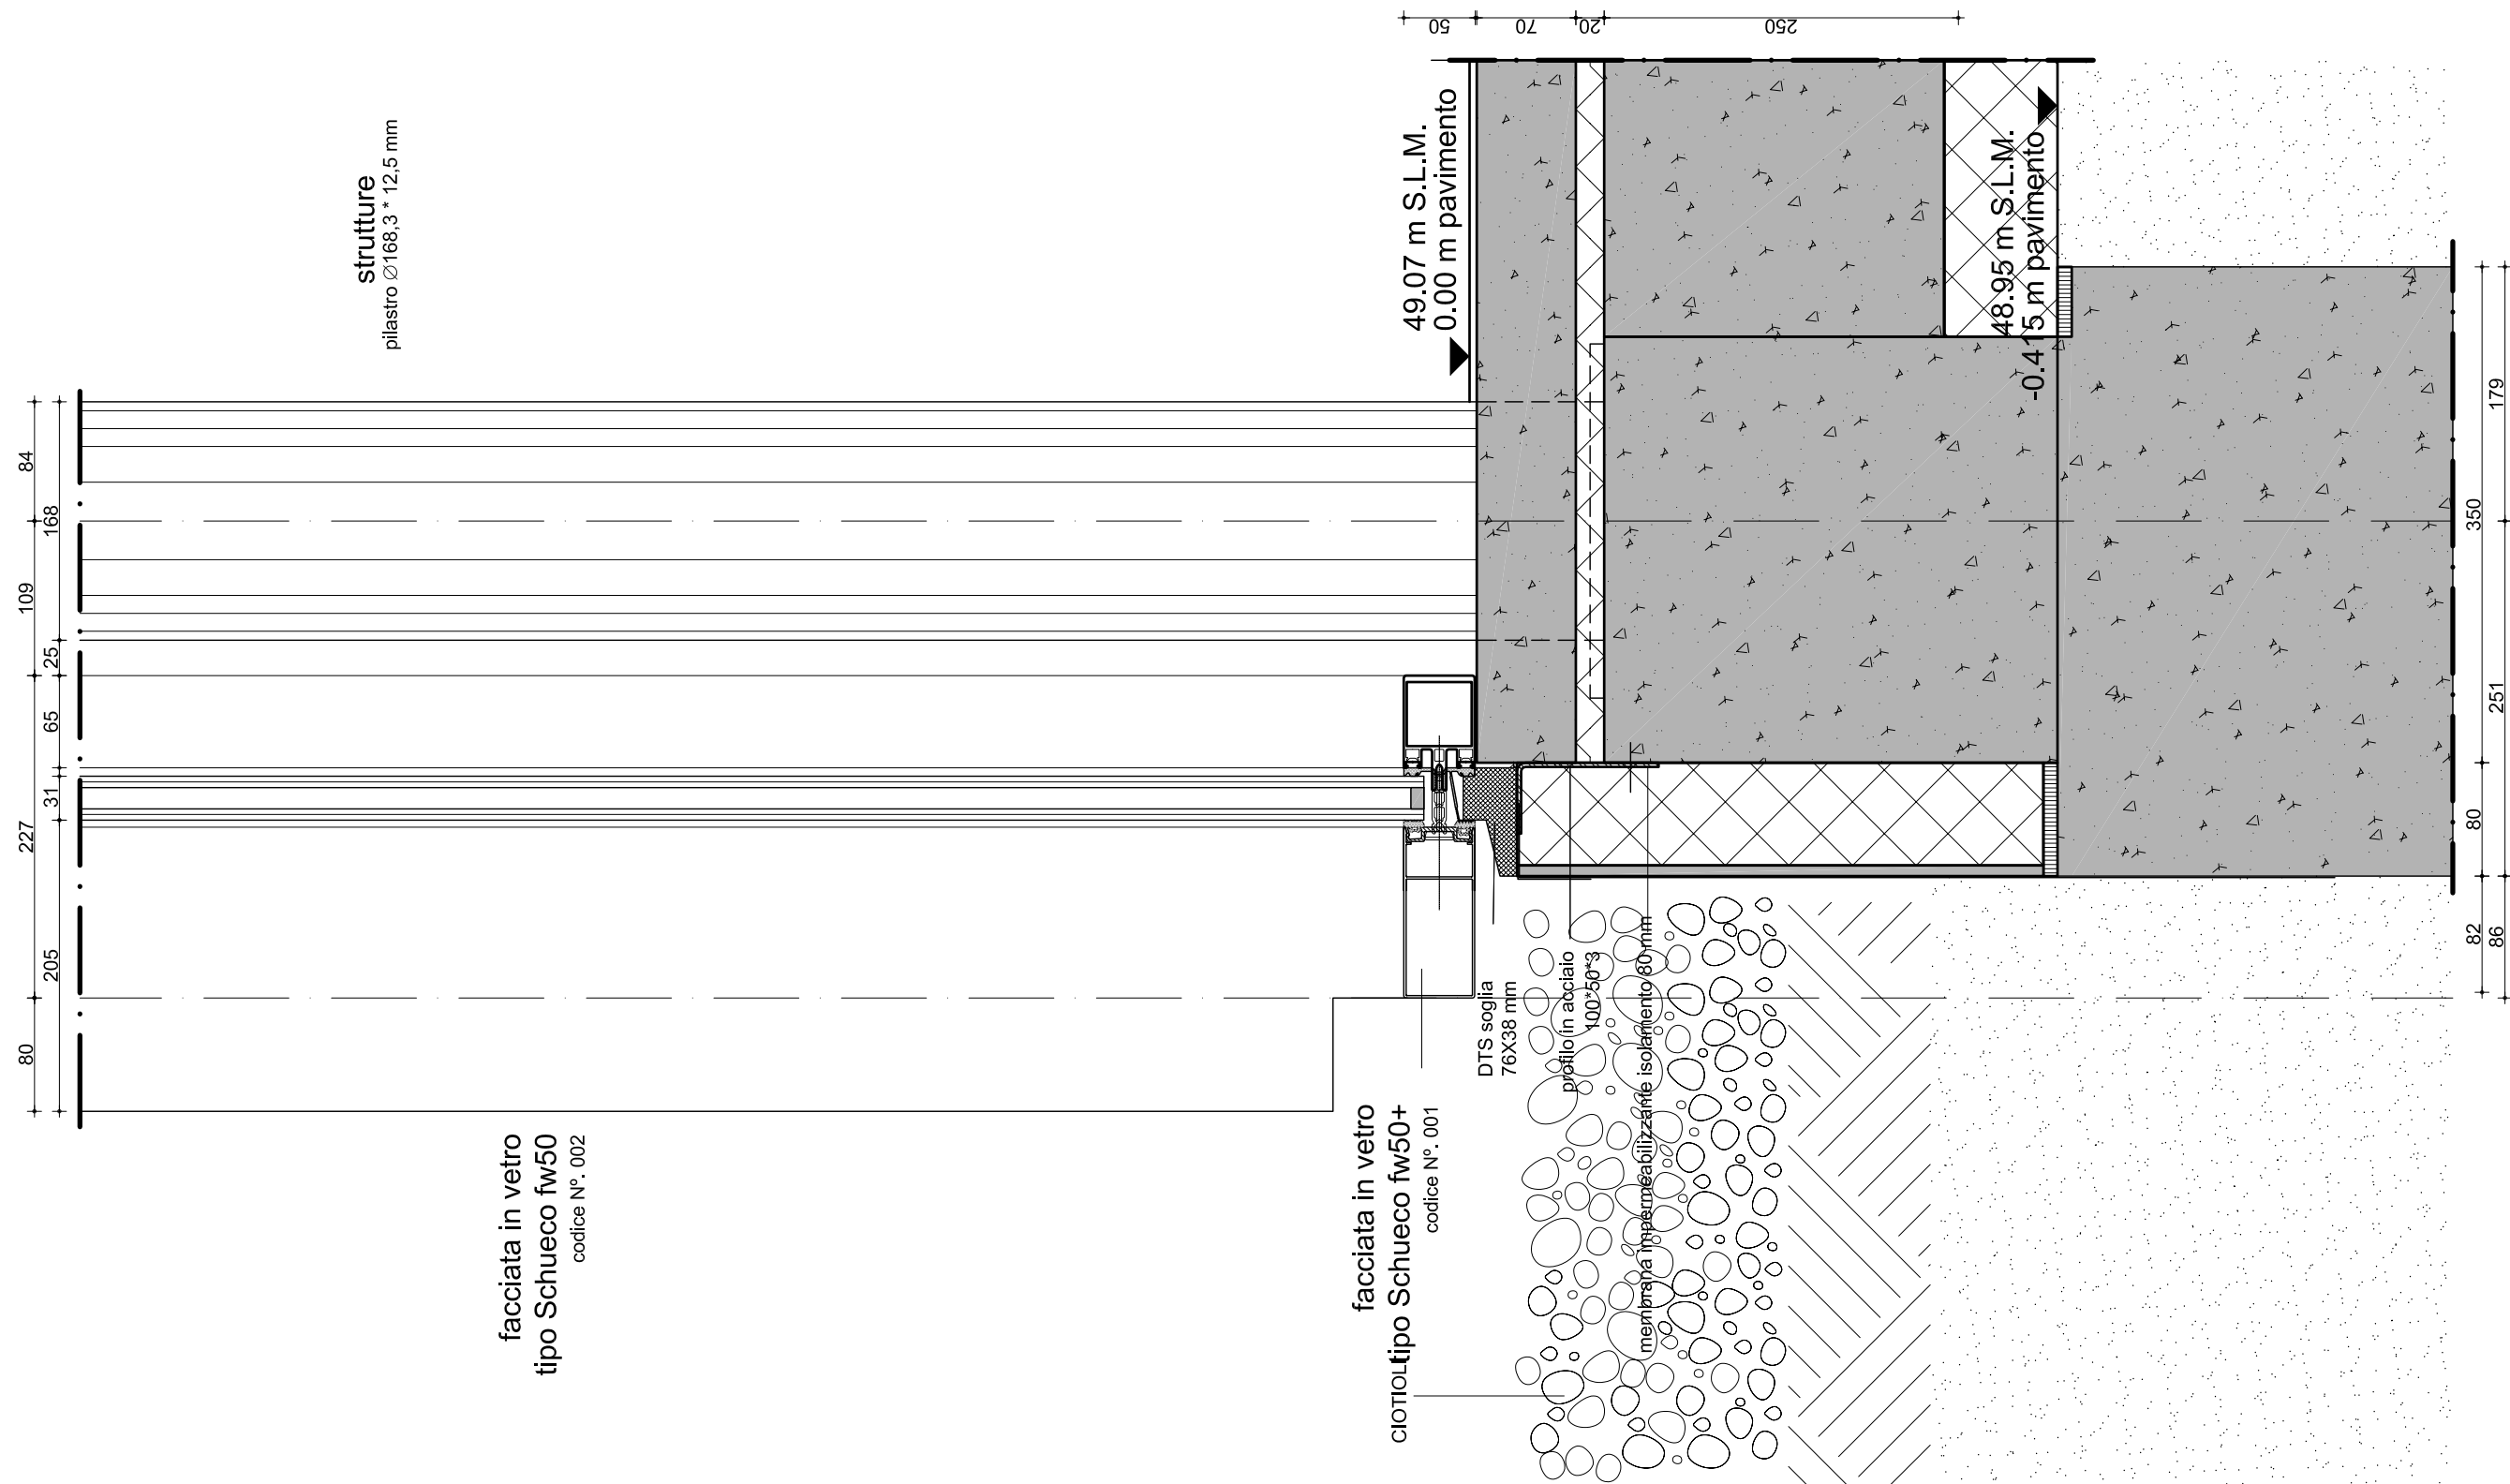


N.PROGETTO	PROGETTO	LOCALITA'	COMMITTENTE	ARCHITETTO	OGGETTO	SCALA	DATA	N.ELAB.
<b>PRA-01</b>	<b>AMPLIAMENTO</b> C. ARTE CONTEMPORANEA	PRATO	COMUNE DI PRATO	<b>NIO architecten</b> Schiedamse Vest 95A / 3012 BG Rotterdam T. 010 412 23 18 / F. 010 412 60 75 E. nio@nio.nl / W. www.nio.nl	<b>DETTAGLIO SEZ.VERTICALE</b> FACCIATA IN VETRO PROSP. EST ATTACCO A TERRA	A3 1:5	27-06-2008 REVISIONATO 05-12-08	BV-0.41



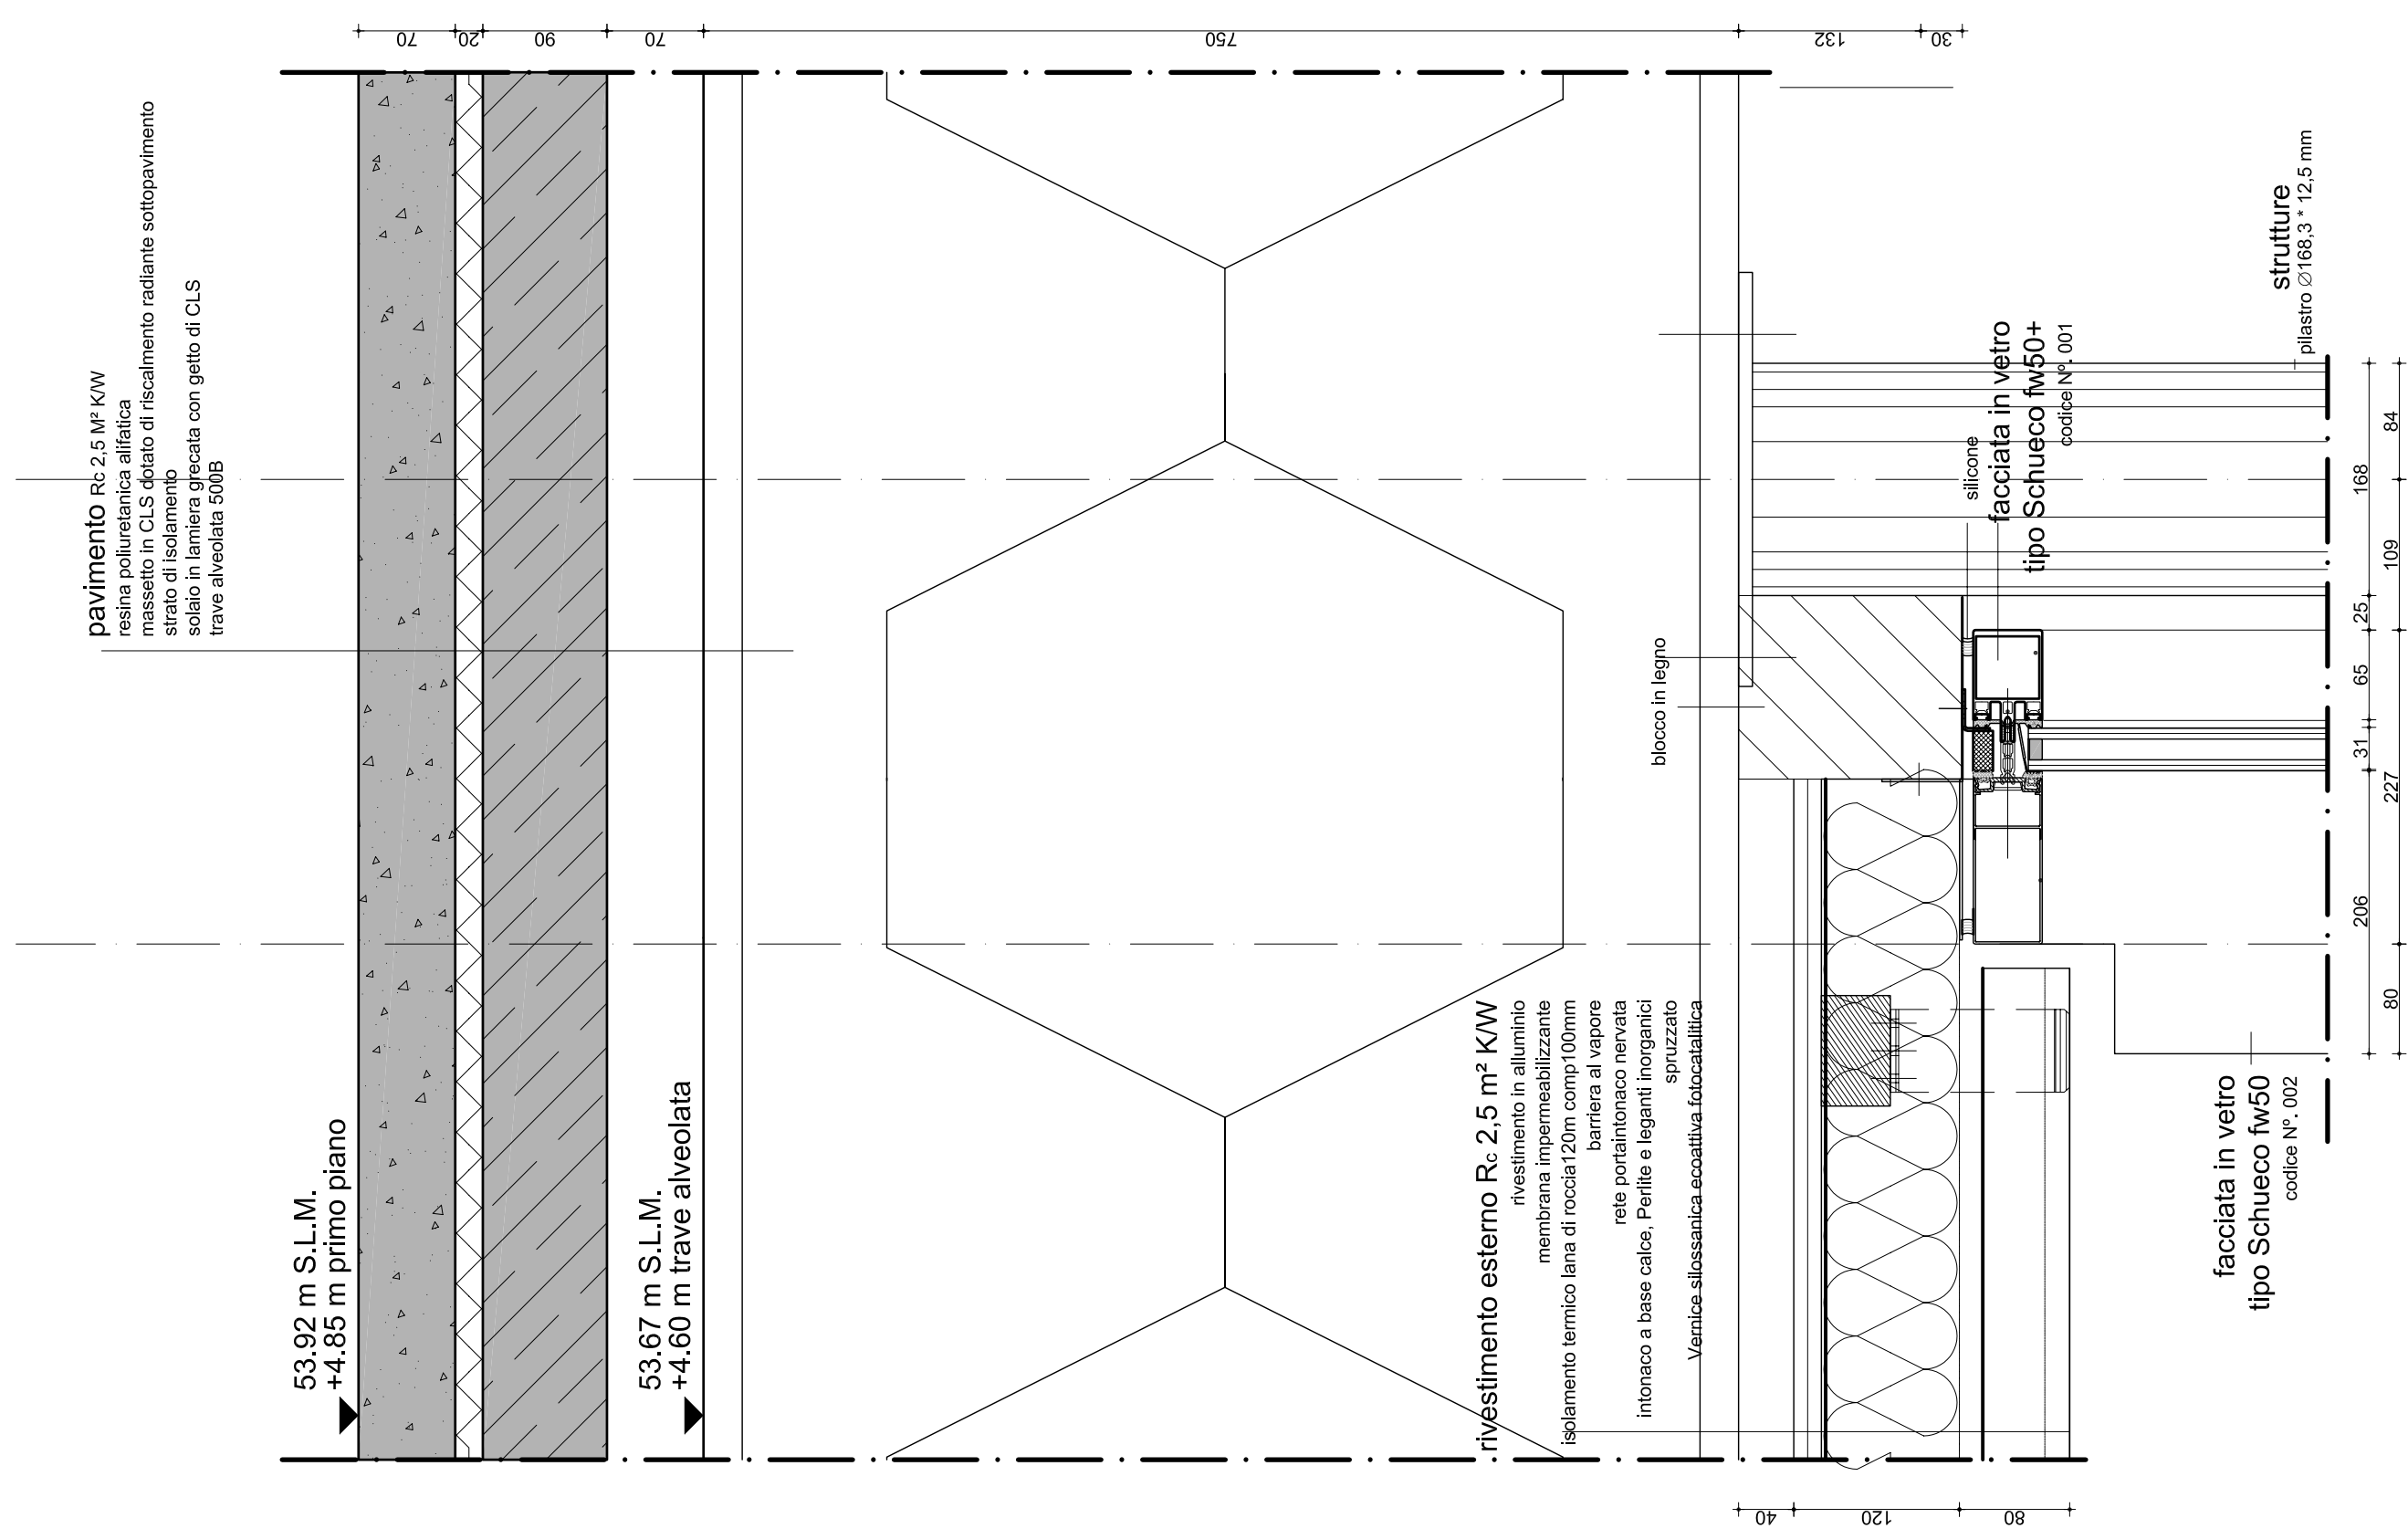


N.PROGETTO	PROGETTO	LOCALITA'	COMMITTENTE	ARCHITETTO	OGGETTO	SCALA	DATA	N.ELAB.
<b>PRA-01</b>	<b>AMPLIAMENTO</b> C. ARTE CONTEMPORANEA	PRATO	COMUNE DI PRATO	NIO architecten Schiedamse Vest 95A / 3012 BG Rotterdam T. 010 412 23 18 / F. 010 412 60 75 E. nio@nio.nl / W. www.nio.nl	DETTAGLIO SEZ.ORIZZONTALE FACCIATA IN VETRO PROSP. EST SISTEMA APRIBILE	A3 1:5	31-07-2008 REVISIONATO 05-12-08	BV-0.42

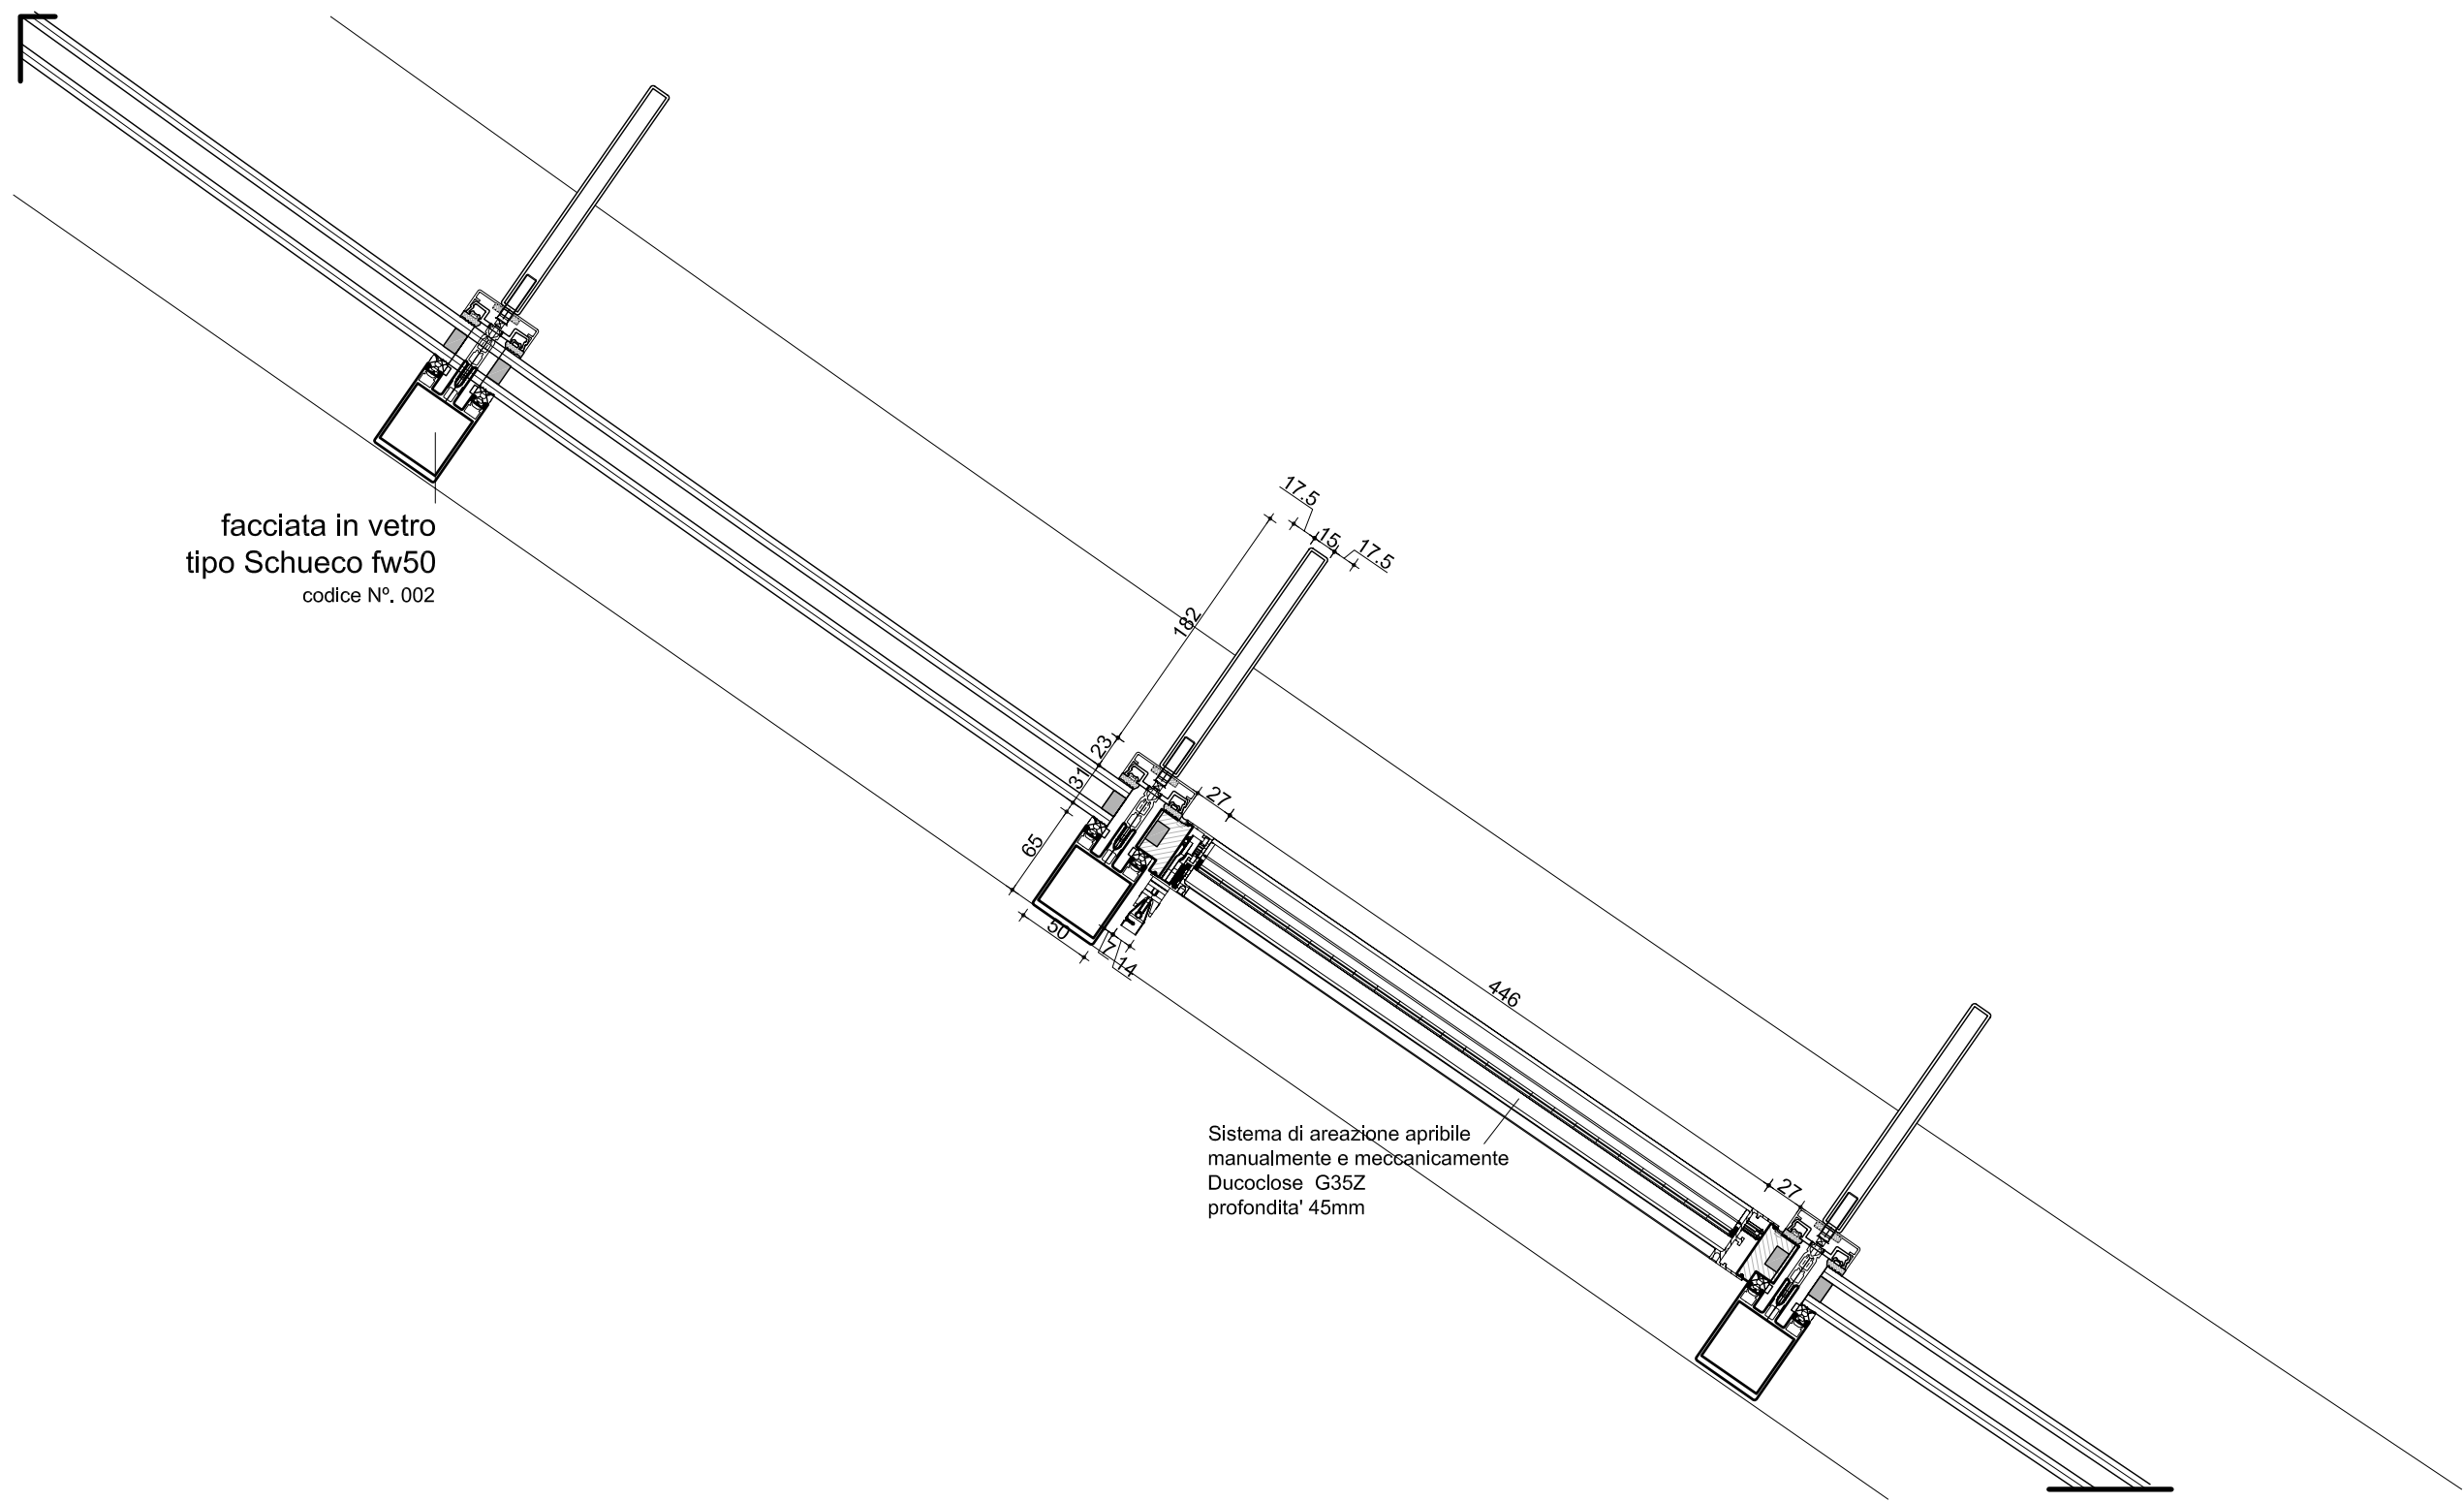


facciata in vetro  
 tipo Schueco fw50  
 codice N°. 002

Sistema di areazione apribile  
 manualmente e meccanicamente  
 Ducoclose G35Z  
 profondita' 45mm


N.PROGETTO	PROGETTO	LOCALITA'	COMMITTENTE	ARCHITETTO	OGGETTO	SCALA	DATA	N.ELAB.
<b>PRA-01</b>	<b>AMPLIAMENTO</b> C.ARTE CONTEMPORANEA	PRATO	COMUNE DI PRATO	<b>NIO architecten</b> Schiedamse Vest 95A / 3012 BG Rotterdam T. 010 412 23 18 / F. 010 412 60 75 E. nio@nio.nl / W. www.nio.nl	<b>DETTAGLIO SEZ.ORIZZONTALE</b> FACCIATA IN VETRO PROSP.EST SISTEMA APRIBILE	A3 1:5	27-06-08 REVISIONATO 05-12-08	BV-0.43

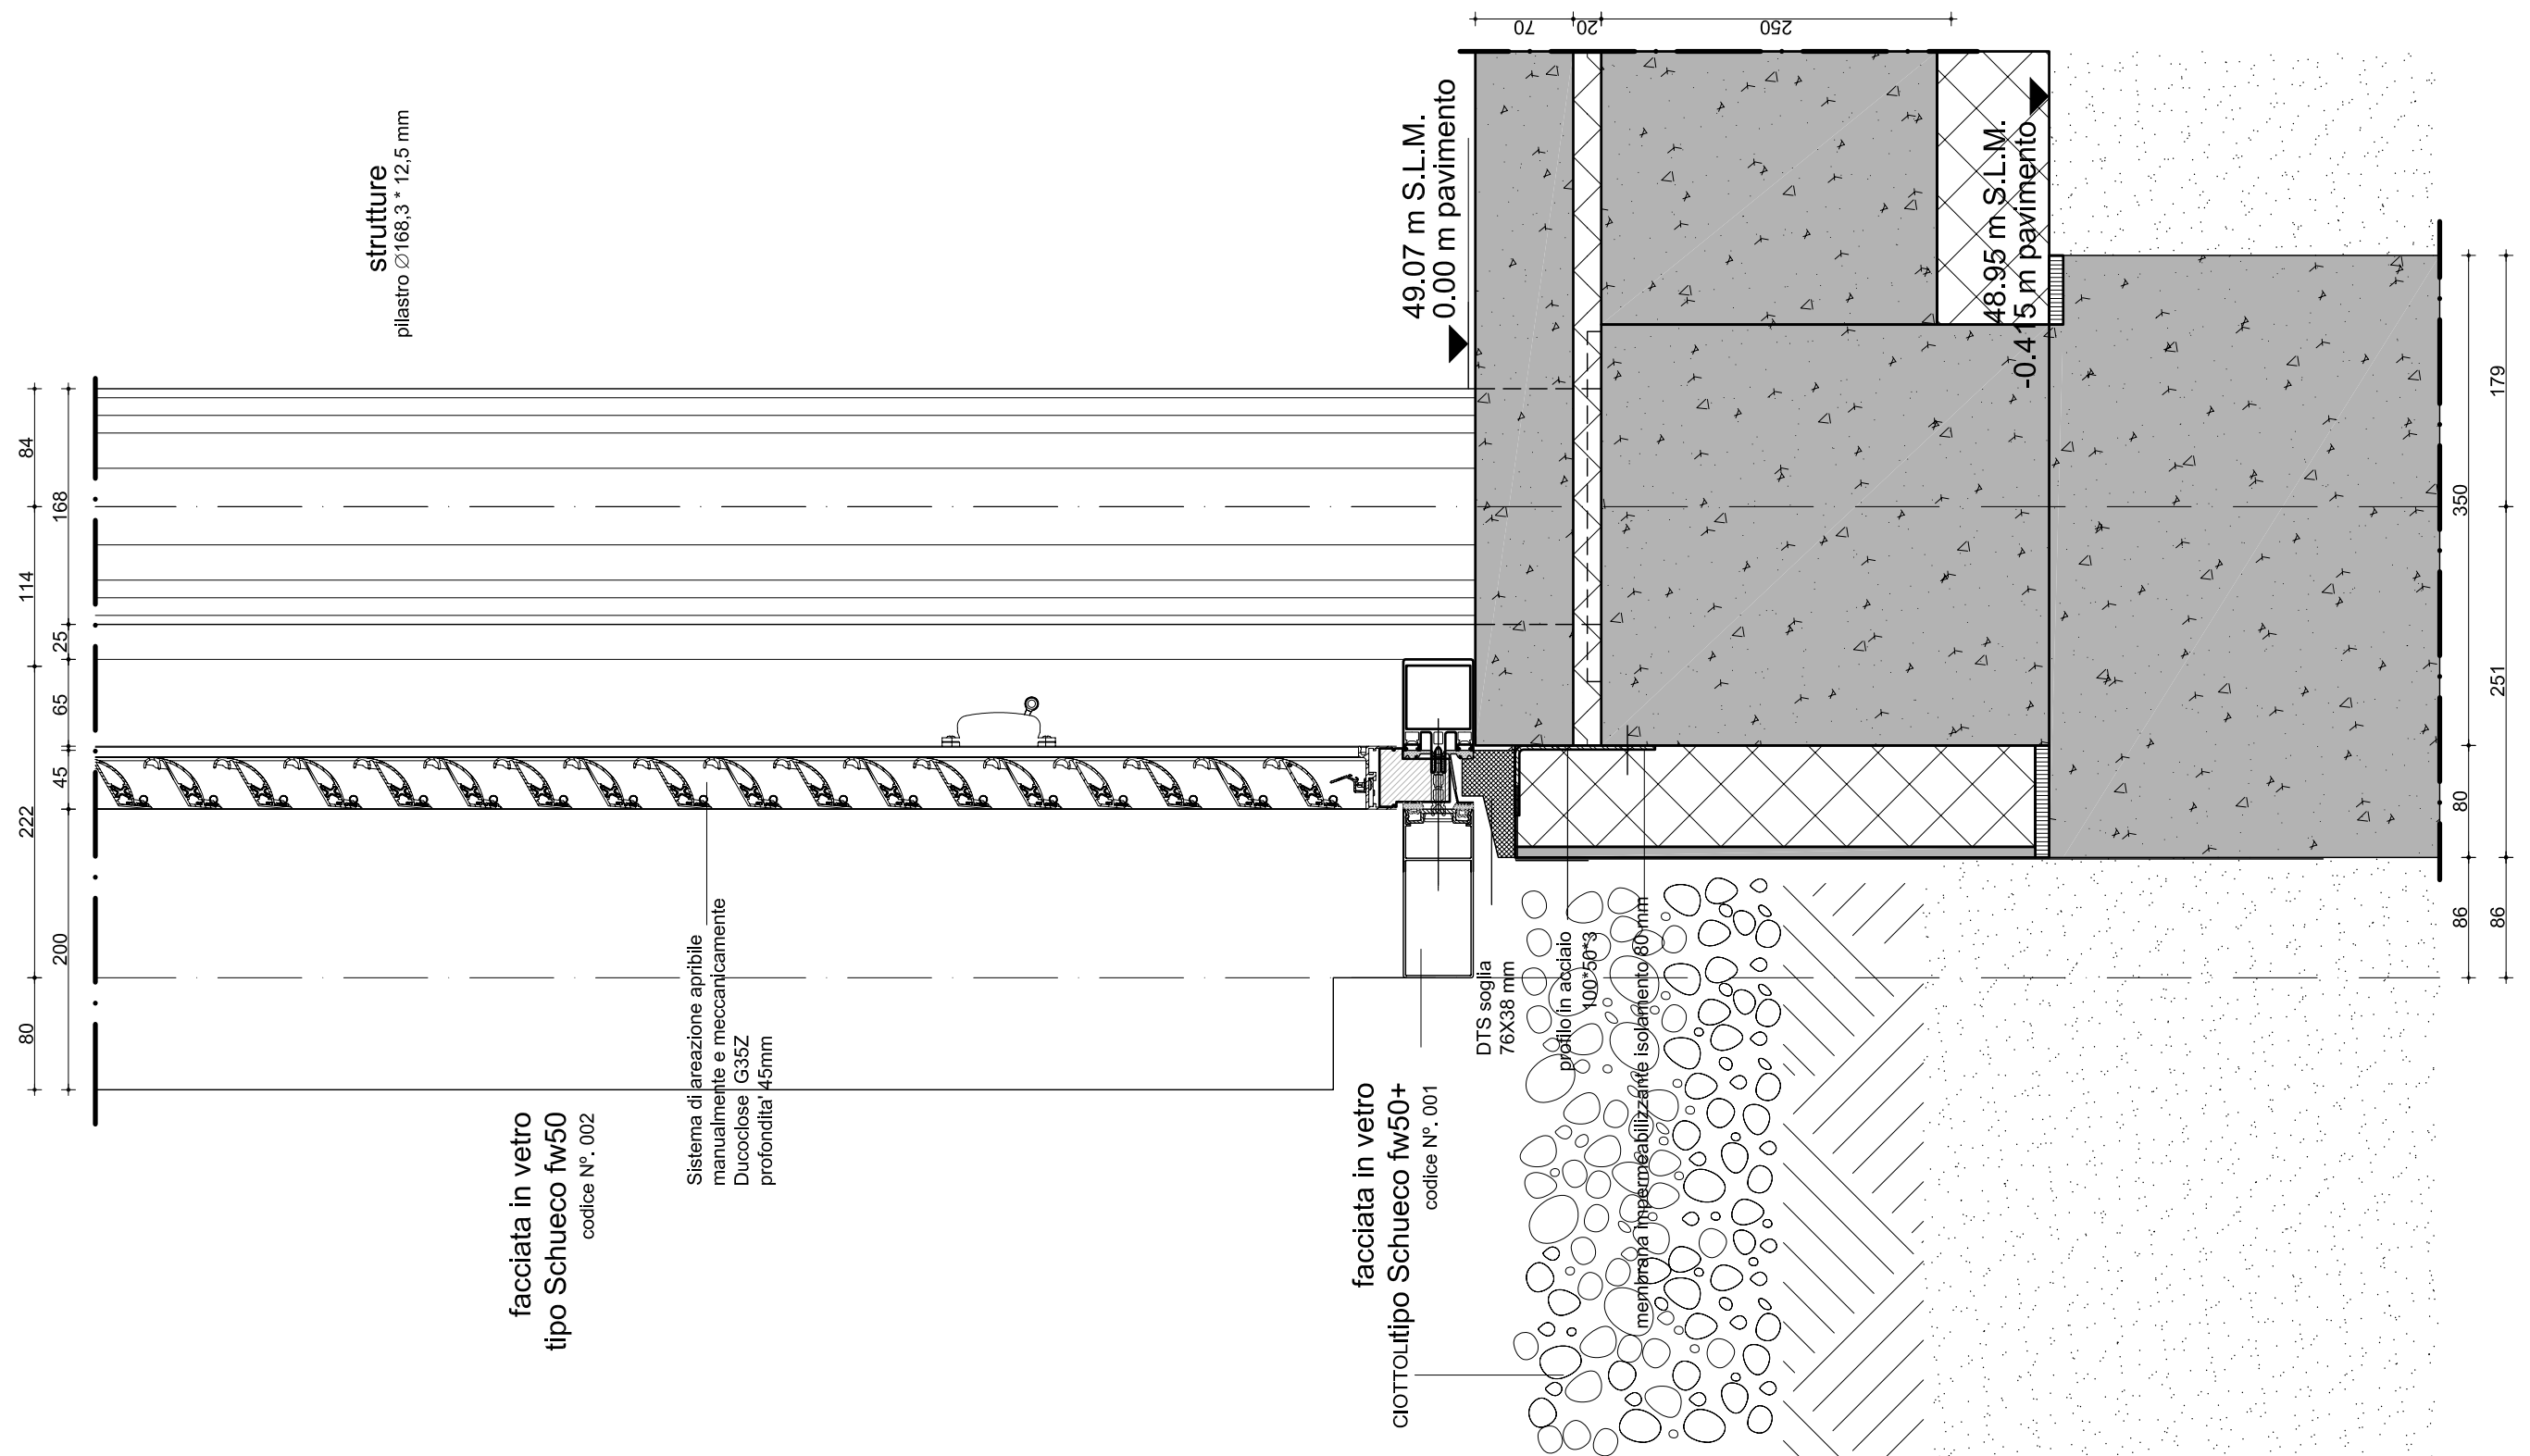


N.PROGETTO	PROGETTO	LOCALITA'	COMMITTENTE	ARCHITETTO	OGGETTO	SCALA	DATA	N.ELAB.
<b>PRA-01</b>	<b>AMPLIAMENTO</b> C. ARTE CONTEMPORANEA	PRATO	COMUNE DI PRATO	<b>NIO architecten</b> Schiedamse Vest 95A / 3012 BG Rotterdam T. 010 412 23 18 / F. 010 412 60 75 E. nio@nio.nl / W. www.nio.nl	<b>DETTAGLIO SEZ.VERTICALE</b> APERTURA D'AERAZIONE SISTEMA APRIBILE	A3 1:5	31-07-2007 REVISIONATO 05-12-08	BV-0.44

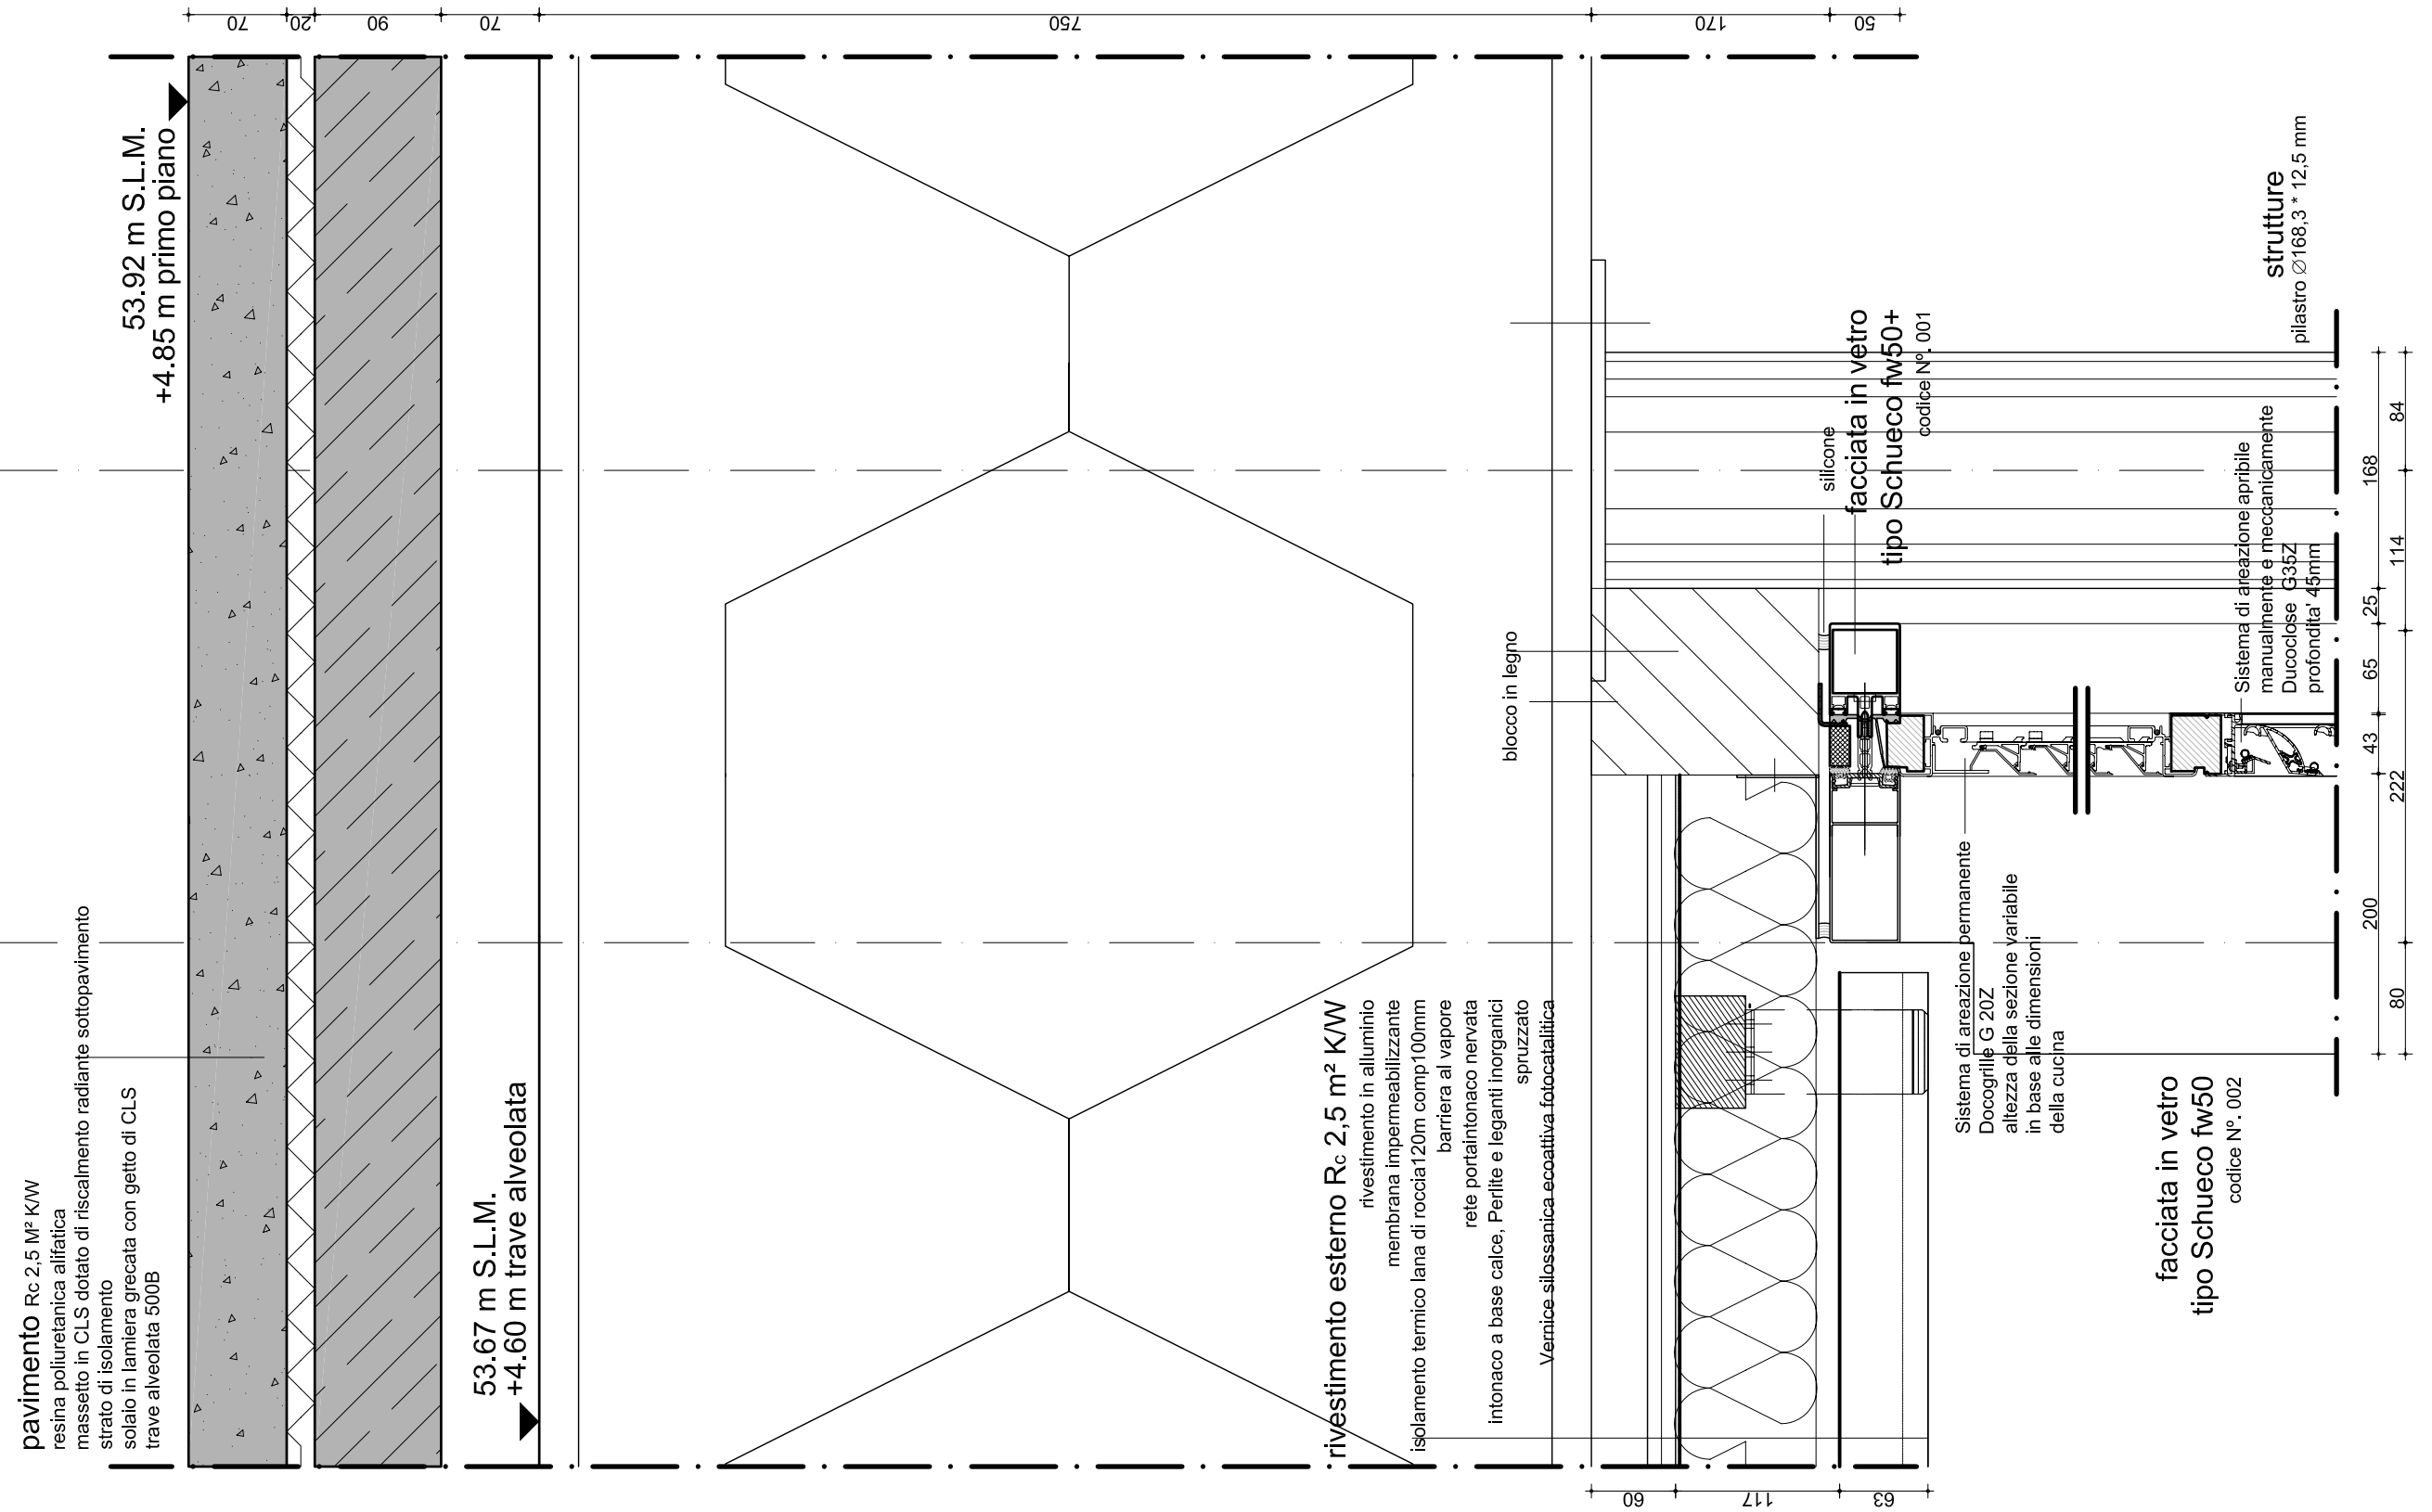

N.PROGETTO	PROGETTO	LOCALITA'	COMMITTENTE	ARCHITETTO	OGGETTO	SCALA	DATA	N.ELAB.
<b>PRA-01</b>	<b>AMPLIAMENTO</b> C. ARTE CONTEMPORANEA	PRATO	COMUNE DI PRATO	<b>NIO architecten</b> Schiedamse Vest 95A / 3012 BG Rotterdam T. 010 412 23 18 / F. 010 412 60 75 E. nio@nio.nl / W. www.nio.nl	<b>DETTAGLIO SEZ.VERTICALE</b> APERTURA D'AERAZIONE AREAZIONE PERMANENTE	A3 1:5	31-07-2008 REVISIONATO 05-12-08	BV-0.45

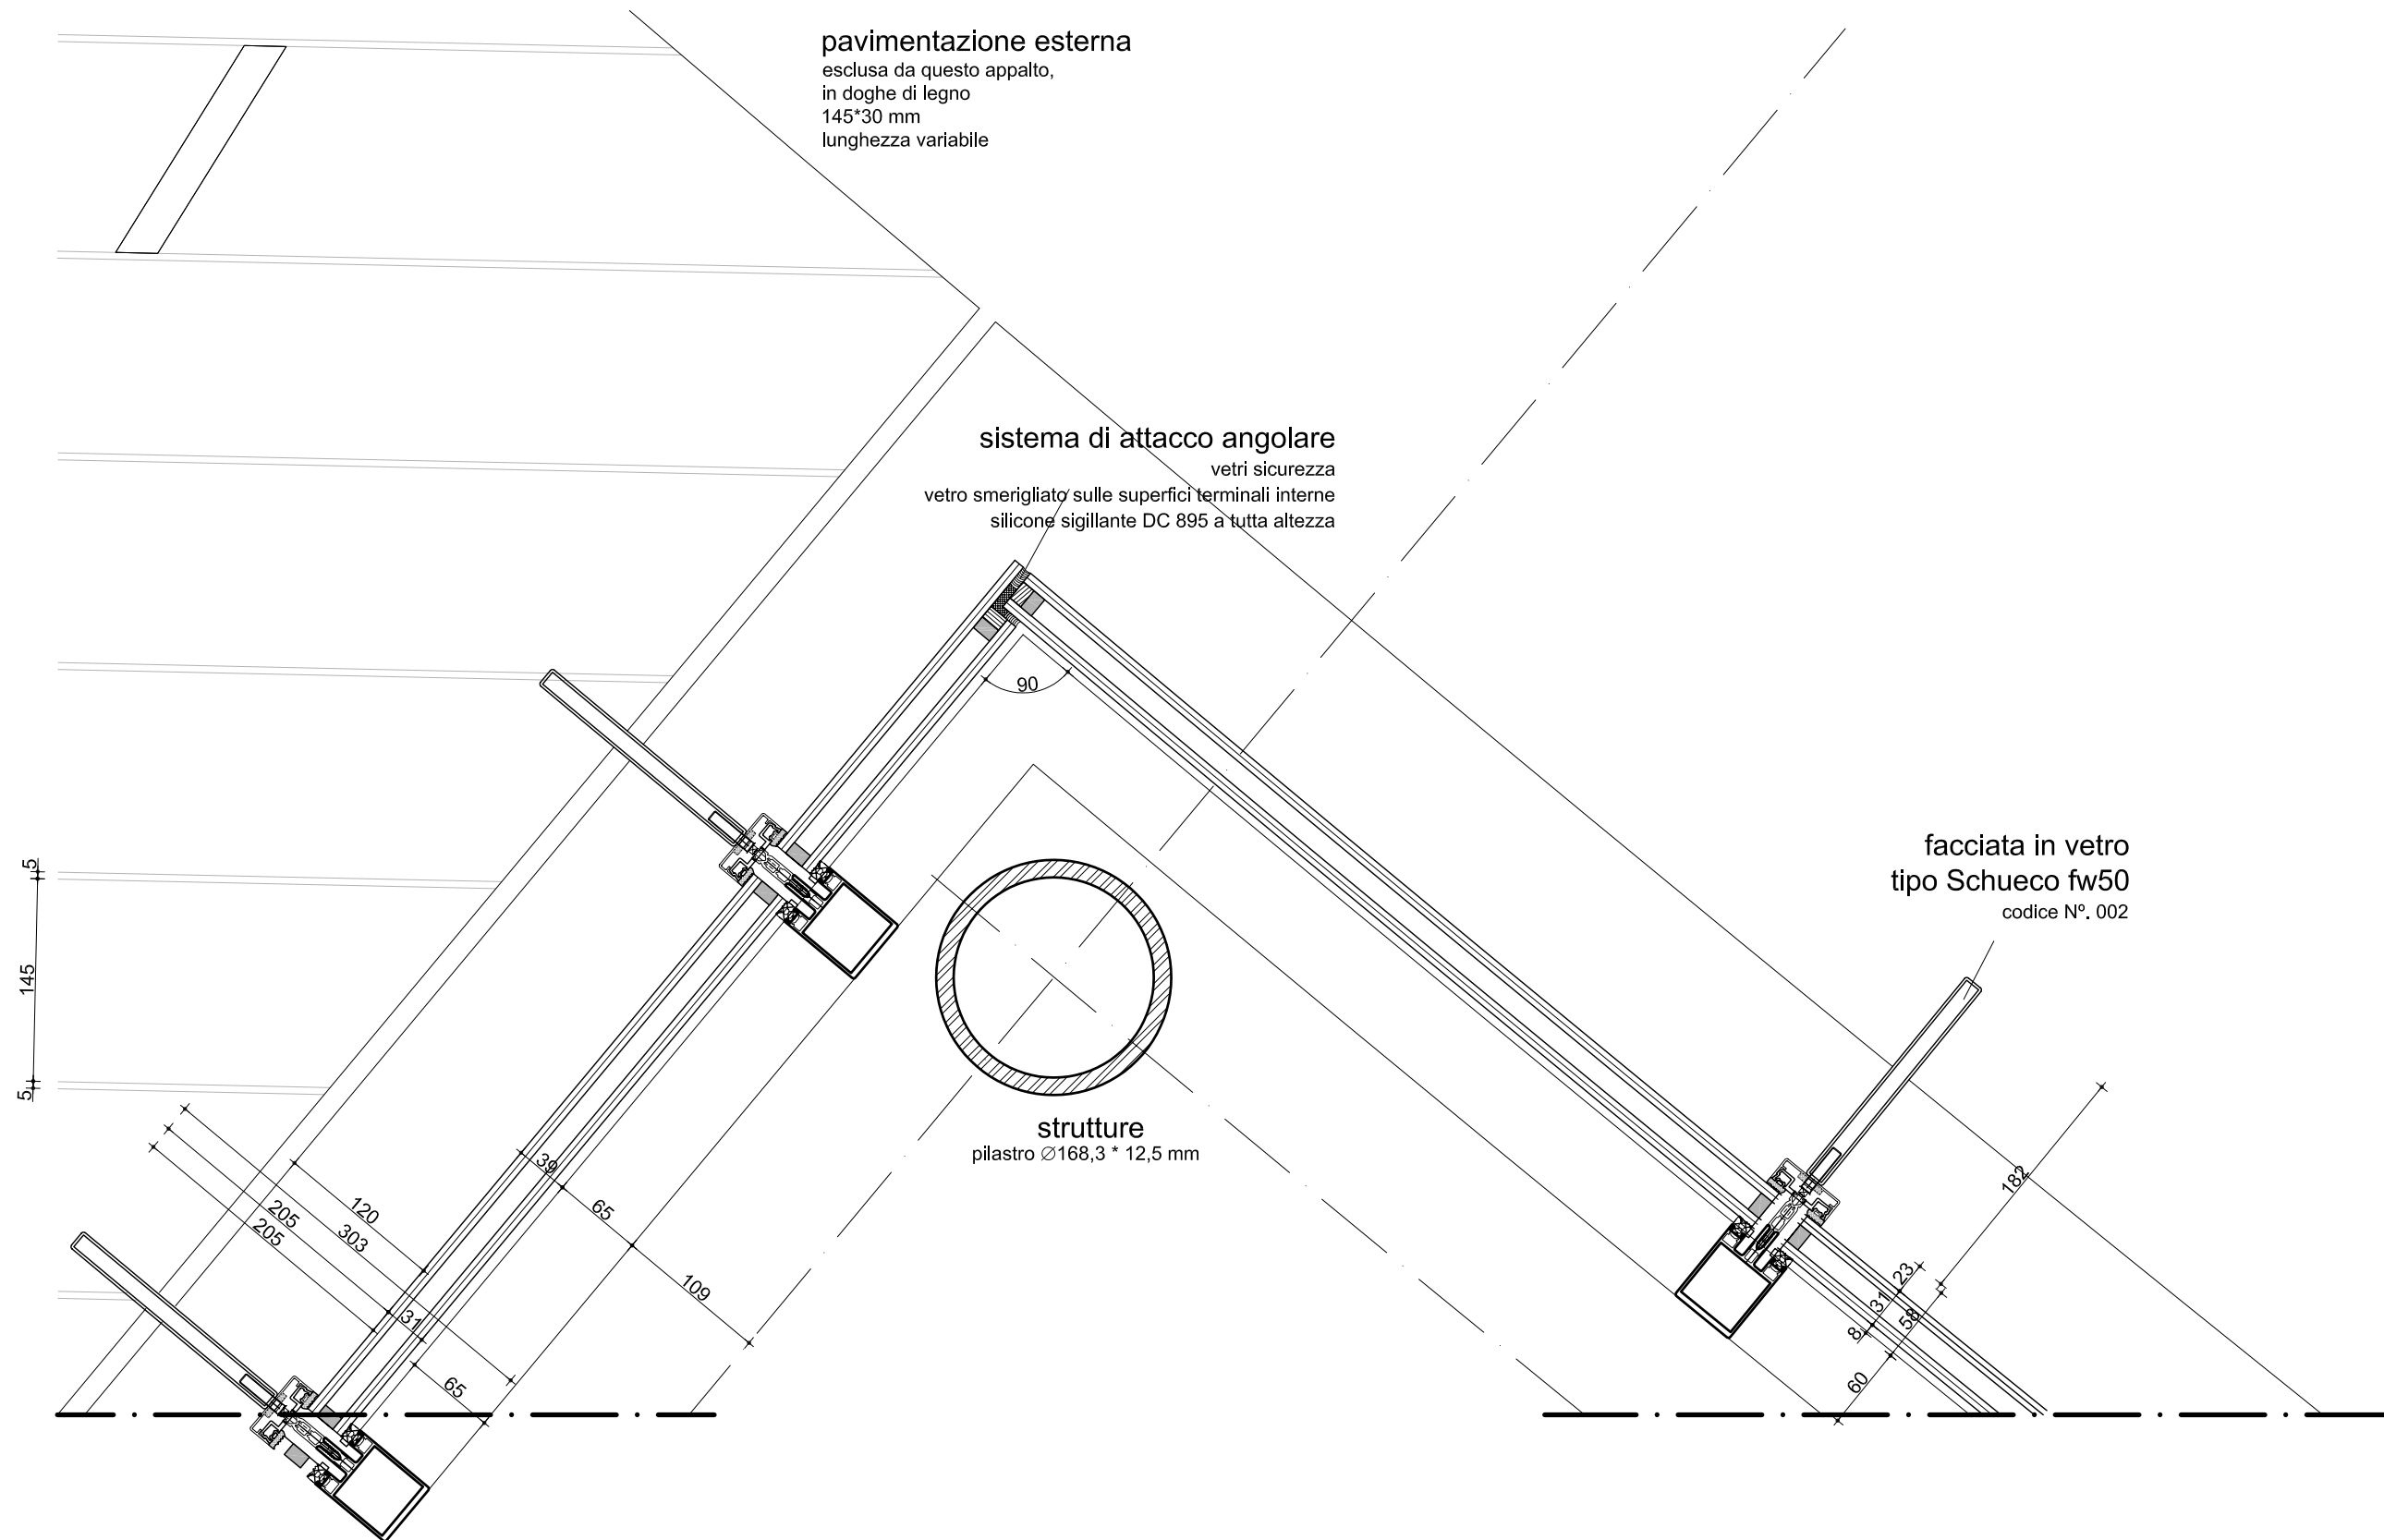

N.PROGETTO	PROGETTO	LOCALITA'	COMMITTENTE	ARCHITETTO	OGGETTO	SCALA	DATA	N.ELAB.
<b>PRA-01</b>	<b>AMPLIAMENTO</b> C. ARTE CONTEMPORANEA	PRATO	COMUNE DI PRATO	<b>NIO architecten</b> Schiedamse Vest 95A / 3012 BG Rotterdam T. 010 412 23 18 / F. 010 412 60 75 E. nio@nio.nl / W. www.nio.nl	DETTAGLIO SEZ.ORIZZONTALE FACCIATA IN VETRO PROSP. EST NORD	A3 1:5	27-06-08 REVISIONATO 05-12-08	BV-0.46

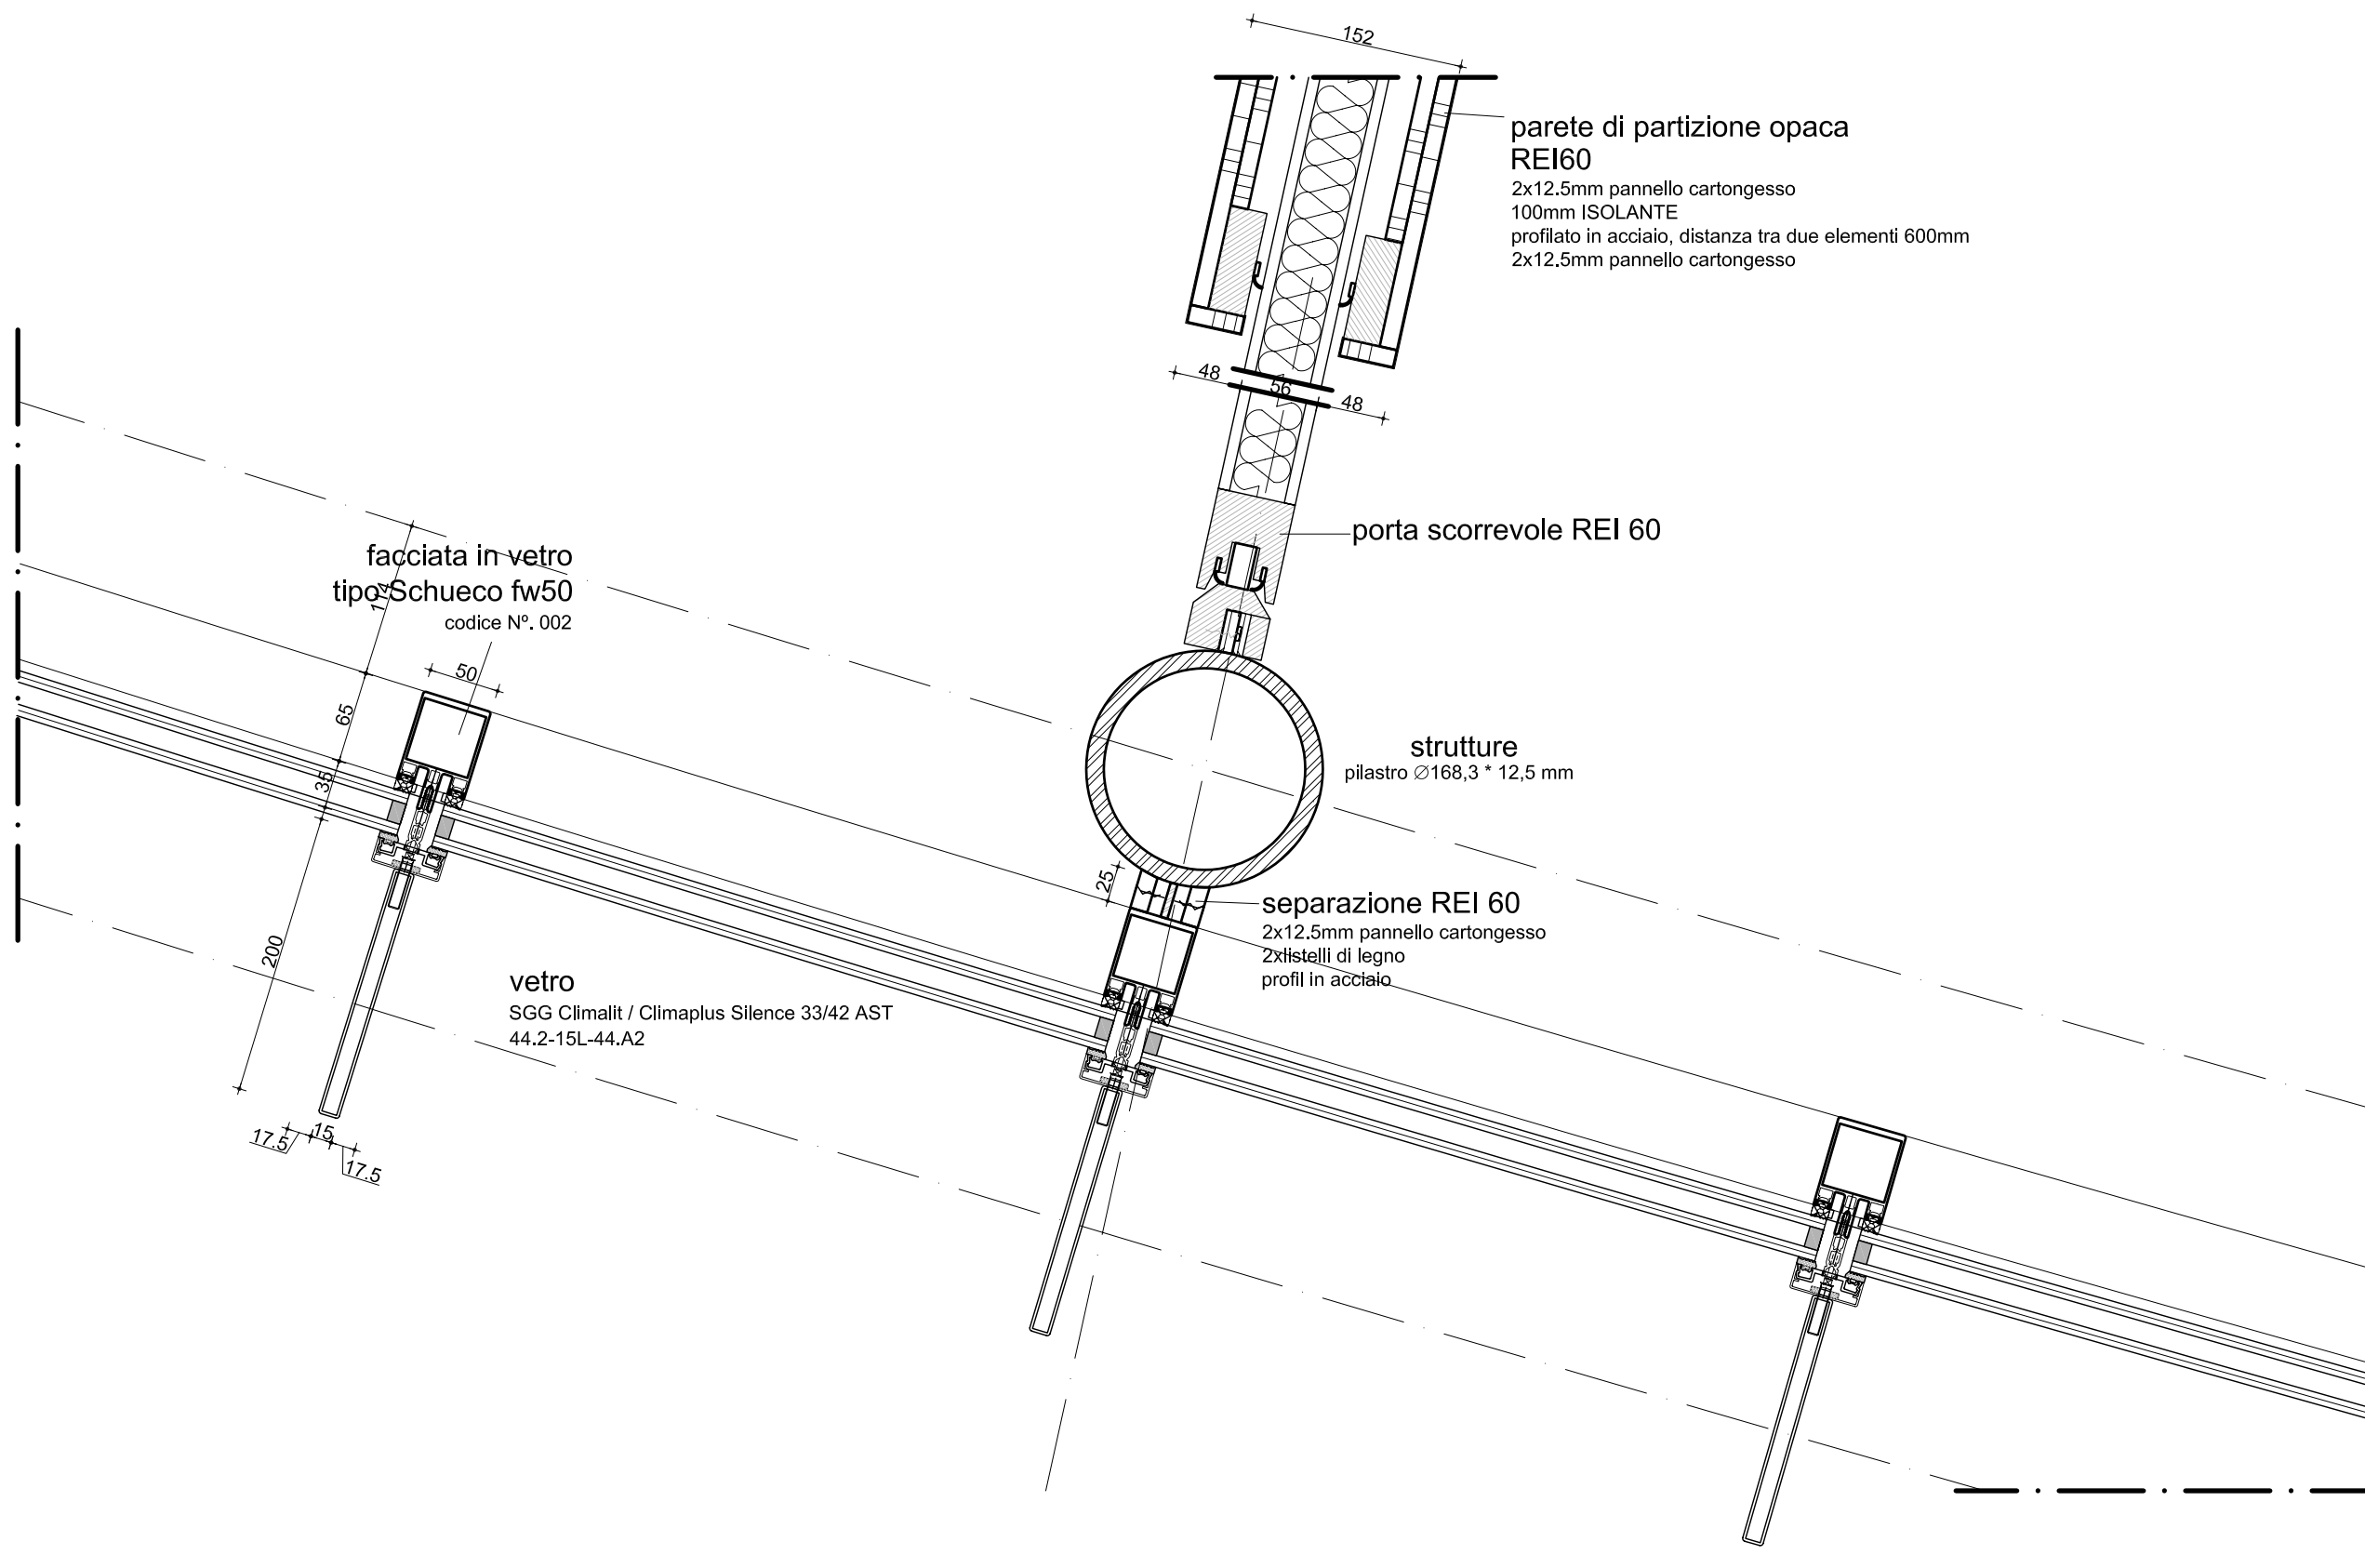

parete di partizione opaca  
**REI60**  
 2x12.5mm pannello cartongesso  
 100mm ISOLANTE  
 profilato in acciaio, distanza tra due elementi 600mm  
 2x12.5mm pannello cartongesso

porta scorrevole **REI 60**


strutture  
 pilastro Ø168,3 \* 12,5 mm

separazione **REI 60**  
 2x12.5mm pannello cartongesso  
 2xlistelli di legno  
 profil in acciaio


facciata in vetro  
 tipo **Schueco fw50**  
 codice N°. 002

vetro  
 SGG Climalit / Climaplust Silence 33/42 AST  
 44.2-15L-44.A2

N.PROGETTO	PROGETTO	LOCALITA'	COMMITTENTE	ARCHITETTO	OGGETTO	SCALA	DATA	N.ELAB.
<b>PRA-01</b>	<b>AMPLIAMENTO</b> C.ARTE CONTEMPORANEA	PRATO	COMUNE DI PRATO	<b>NIO architecten</b> Schiedamse Vest 95A / 3012 BG Rotterdam T. 010 412 23 18 / F. 010 412 60 75 E. nio@nio.nl / W. www.nio.nl	<b>DETTAGLIO SEZ. ORIZZONTALE</b> PORTA SCORREVOLE REI 60 ATTACCO PORTA PILASTRO	A3 1:5	31-07-08 REVISIONATO 05-12-08	BV-0.47

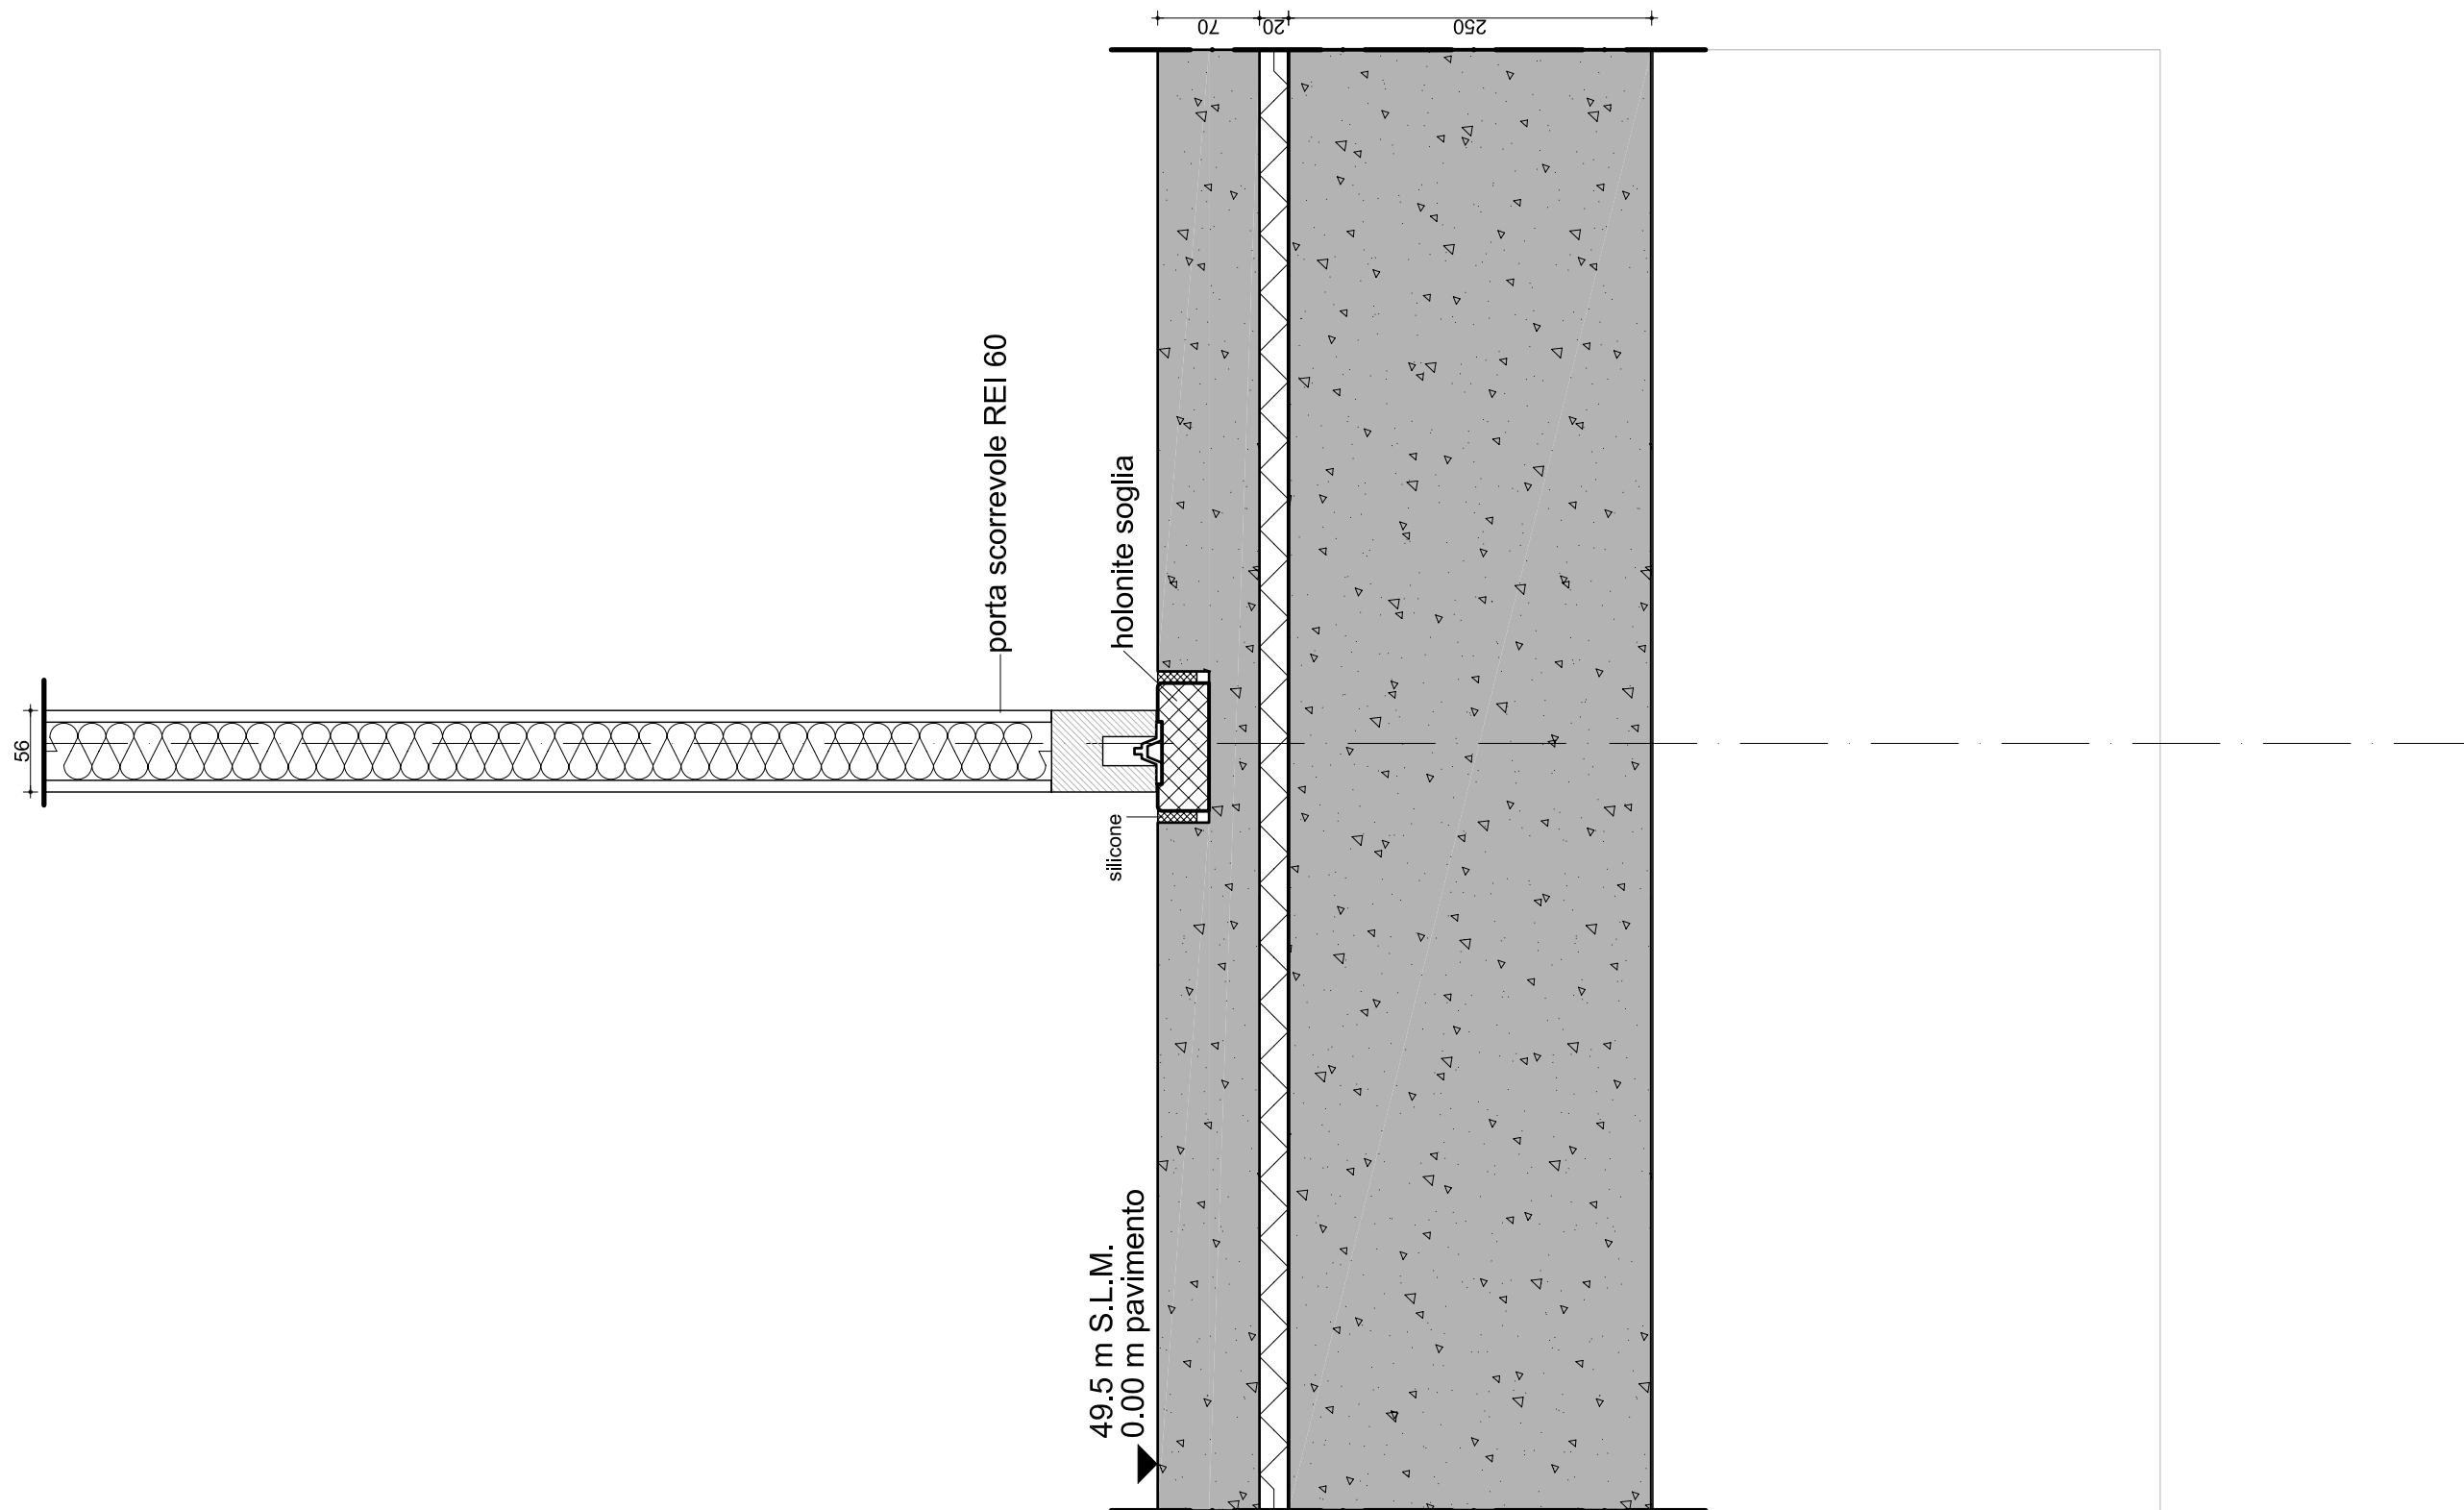


N.PROGETTO	PROGETTO	LOCALITA'	COMMITTENTE	ARCHITETTO	OGGETTO	SCALA	DATA	N.ELAB.
<b>PRA-01</b>	<b>AMPLIAMENTO</b> C.ARTE CONTEMPORANEA	PRATO	COMUNE DI PRATO	<b>NIO architecten</b> Schiedamse Vest 95A / 3012 BG Rotterdam T. 010 412 23 18 / F. 010 412 60 75 E. nio@nio.nl / W. www.nio.nl	<b>DETTAGLIO SEZ. VERTICALE</b> PORTA SCORREVOLE REI 60 ATTACCO A TERRA	A3 1:5	27-06-08 REVISIONATO 05-12-08	BV-0.48

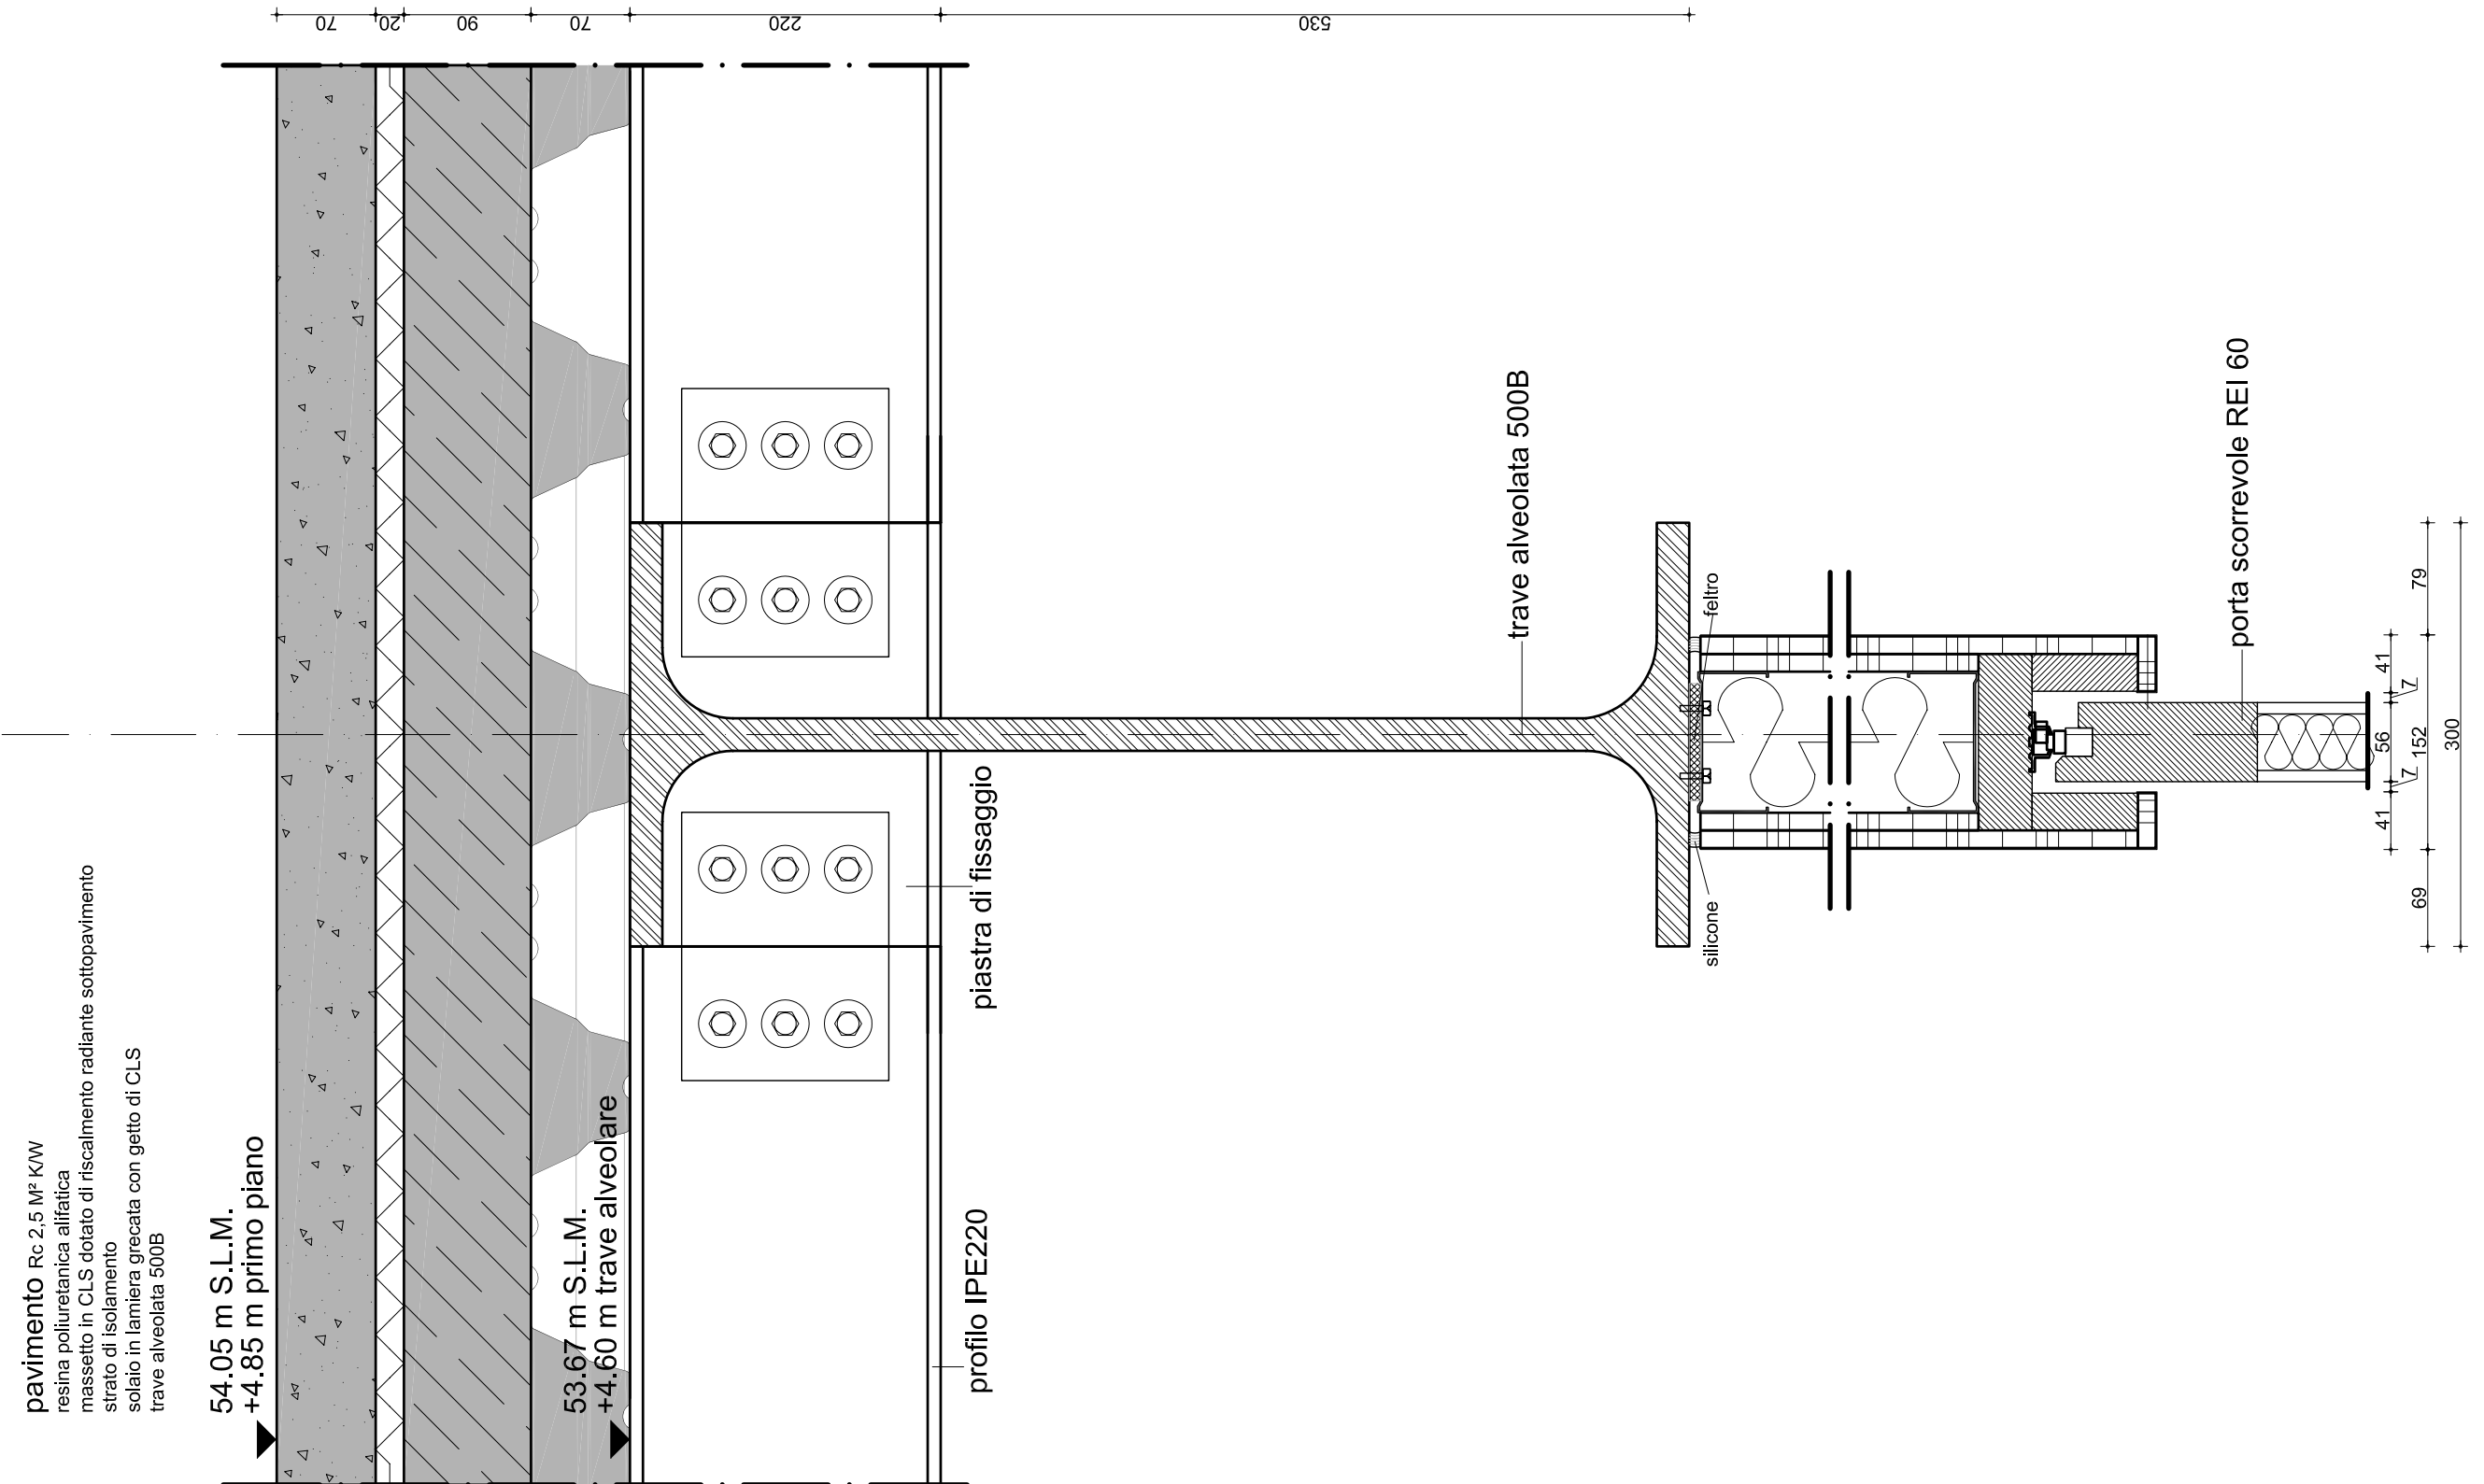


N.PROGETTO	PROGETTO	LOCALITA'	COMMITTENTE	ARCHITETTO	OGGETTO	SCALA	DATA	N.ELAB.
<b>PRA-01</b>	<b>AMPLIAMENTO</b> C.ARTE CONTEMPORANEA	PRATO	COMUNE DI PRATO	<b>NIO architecten</b> Schiedamse Vest 95A / 3012 BG Rotterdam T. 010 412 23 18 / F. 010 412 60 75 E. nio@nio.nl / W. www.nio.nl	<b>DETTAGLIO SEZ. VERTICALE</b> PORTA SCORREVOLE REI 60 ATTACCO PORTA TRAVE 500B	A3 1:5	31-07-08 REVISIONATO 05-12-08	BV-0.49




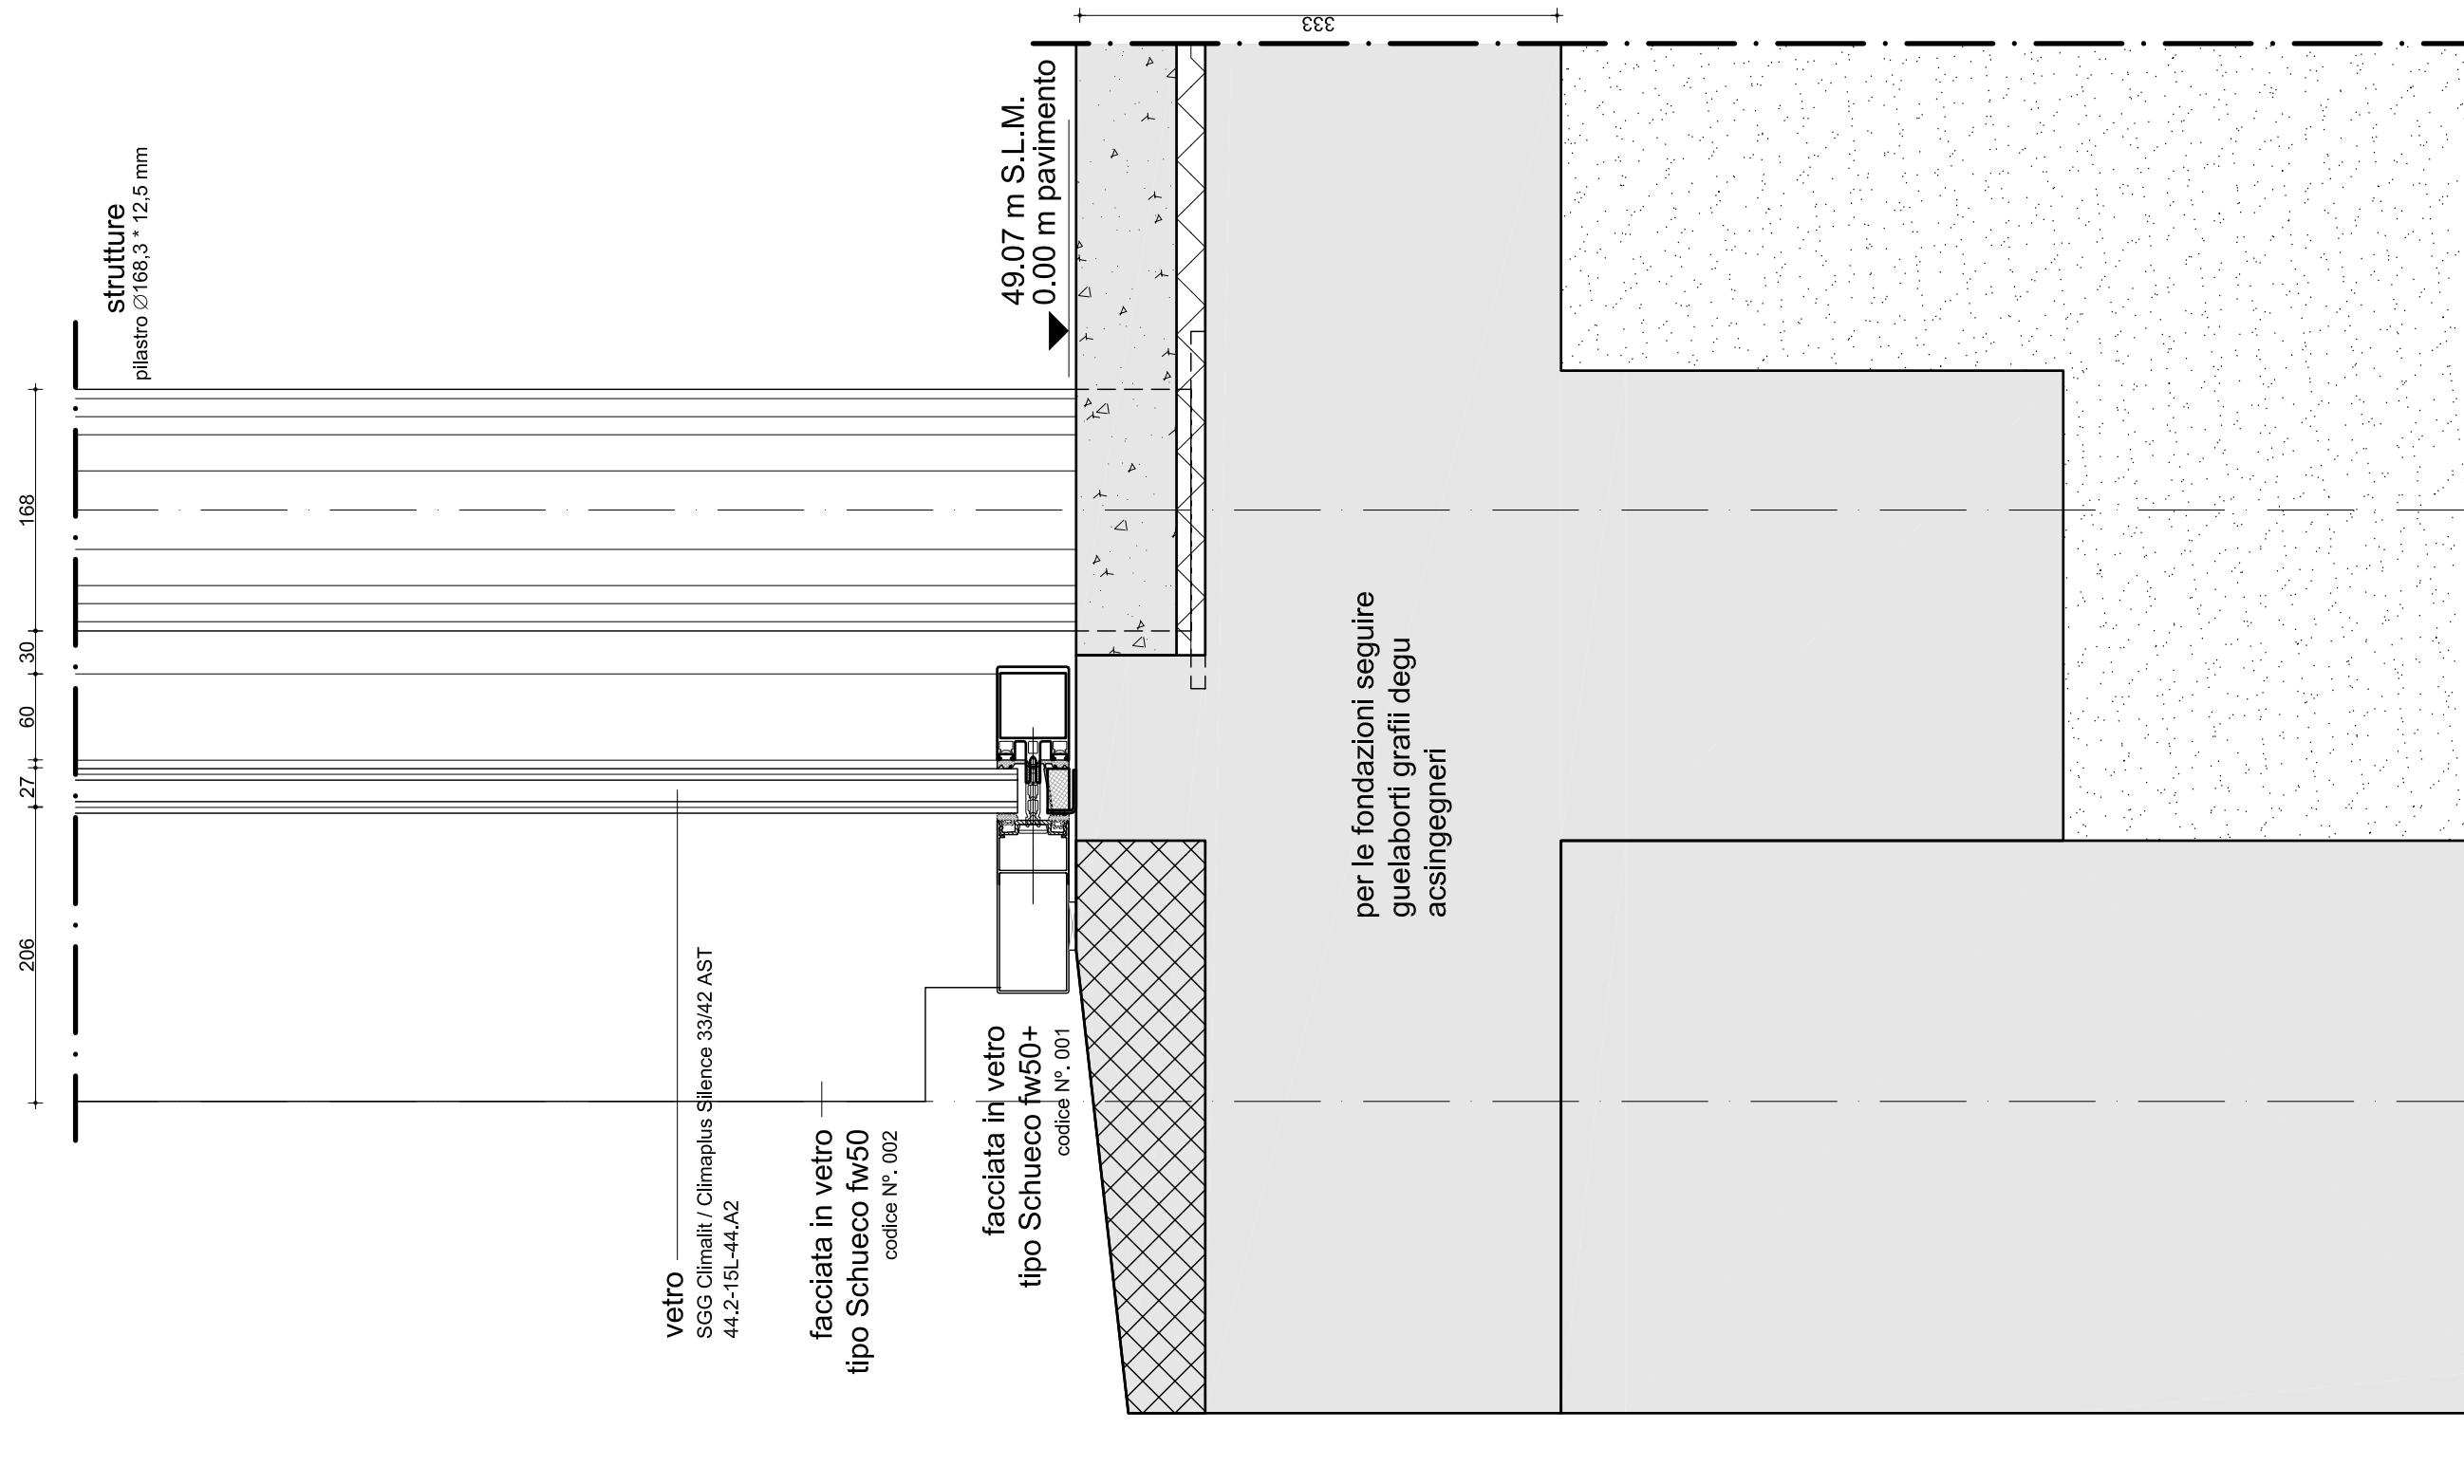


N.PROGETTO	PROGETTO	LOCALITA'	COMMITTENTE	ARCHITETTO	OGGETTO	SCALA	DATA	N.ELAB.
<b>PRA-01</b>	<b>AMPLIAMENTO</b> C.ARTE CONTEMPORANEA	PRATO	COMUNE DI PRATO	<b>NIO architecten</b> Schiedamse Vest 95A / 3012 BG Rotterdam T. 010 412 23 18 / F. 010 412 60 75 E. nio@nio.nl / W. www.nio.nl	<b>DETTAGLIO SEZ. VERTICALE</b> FACCIATA IN VETRO PROSP. EST ATTACCO A TERRA	A3 1:5	31-07-08 REVISIONATO 05-12-08	BV-0.50

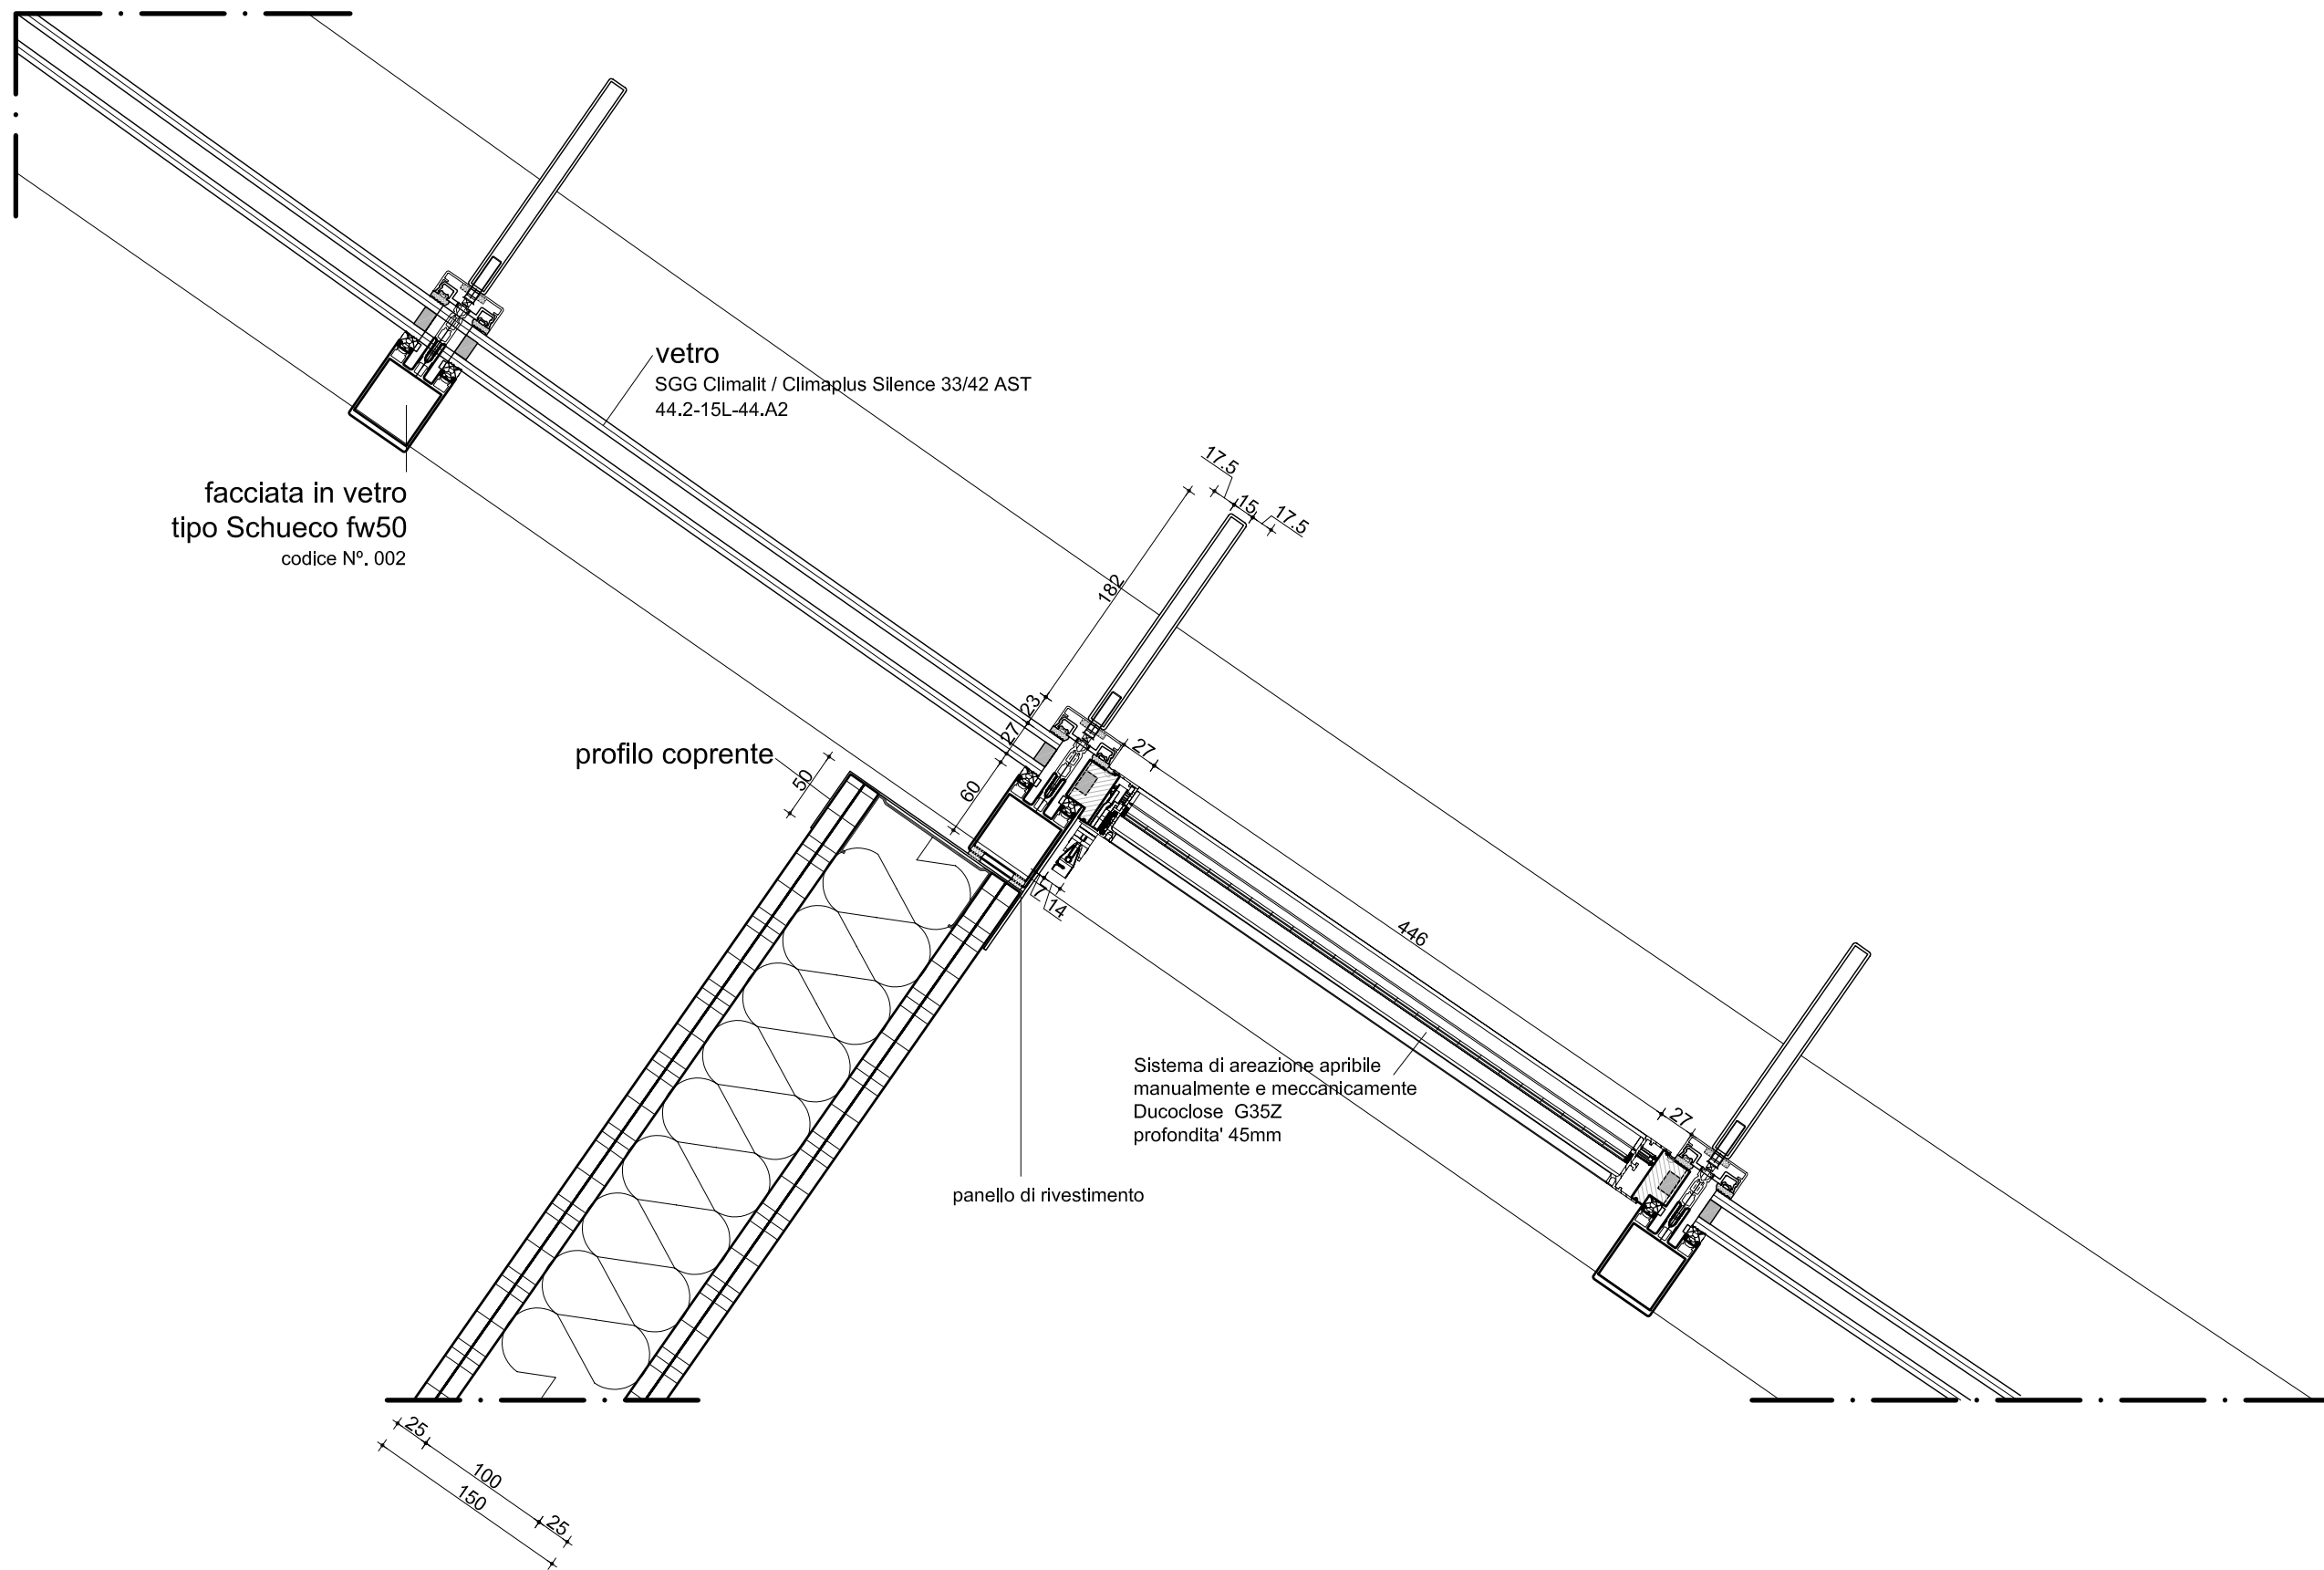

N.PROGETTO	PROGETTO	LOCALITA'	COMMITTENTE	ARCHITETTO	OGGETTO	SCALA	DATA	N.ELAB.
<b>PRA-01</b>	<b>AMPLIAMENTO</b> C. ARTE CONTEMPORANEA	PRATO	COMUNE DI PRATO	<b>NIO architecten</b> Schiedamse Vest 95A / 3012 BG Rotterdam T. +31 10 412 23 18 / F. +31 10 412 60 75 E. nio@nio.nl / W. www.nio.nl	<b>DETTAGLIO SEZ. ORROZZONALE</b> MURO DIVISORIO CUCINA CONNESSIONE MURO FACCIATTA	A3 1:5	27-06-08 REVISIONATO 05-12-08	BV-0.51

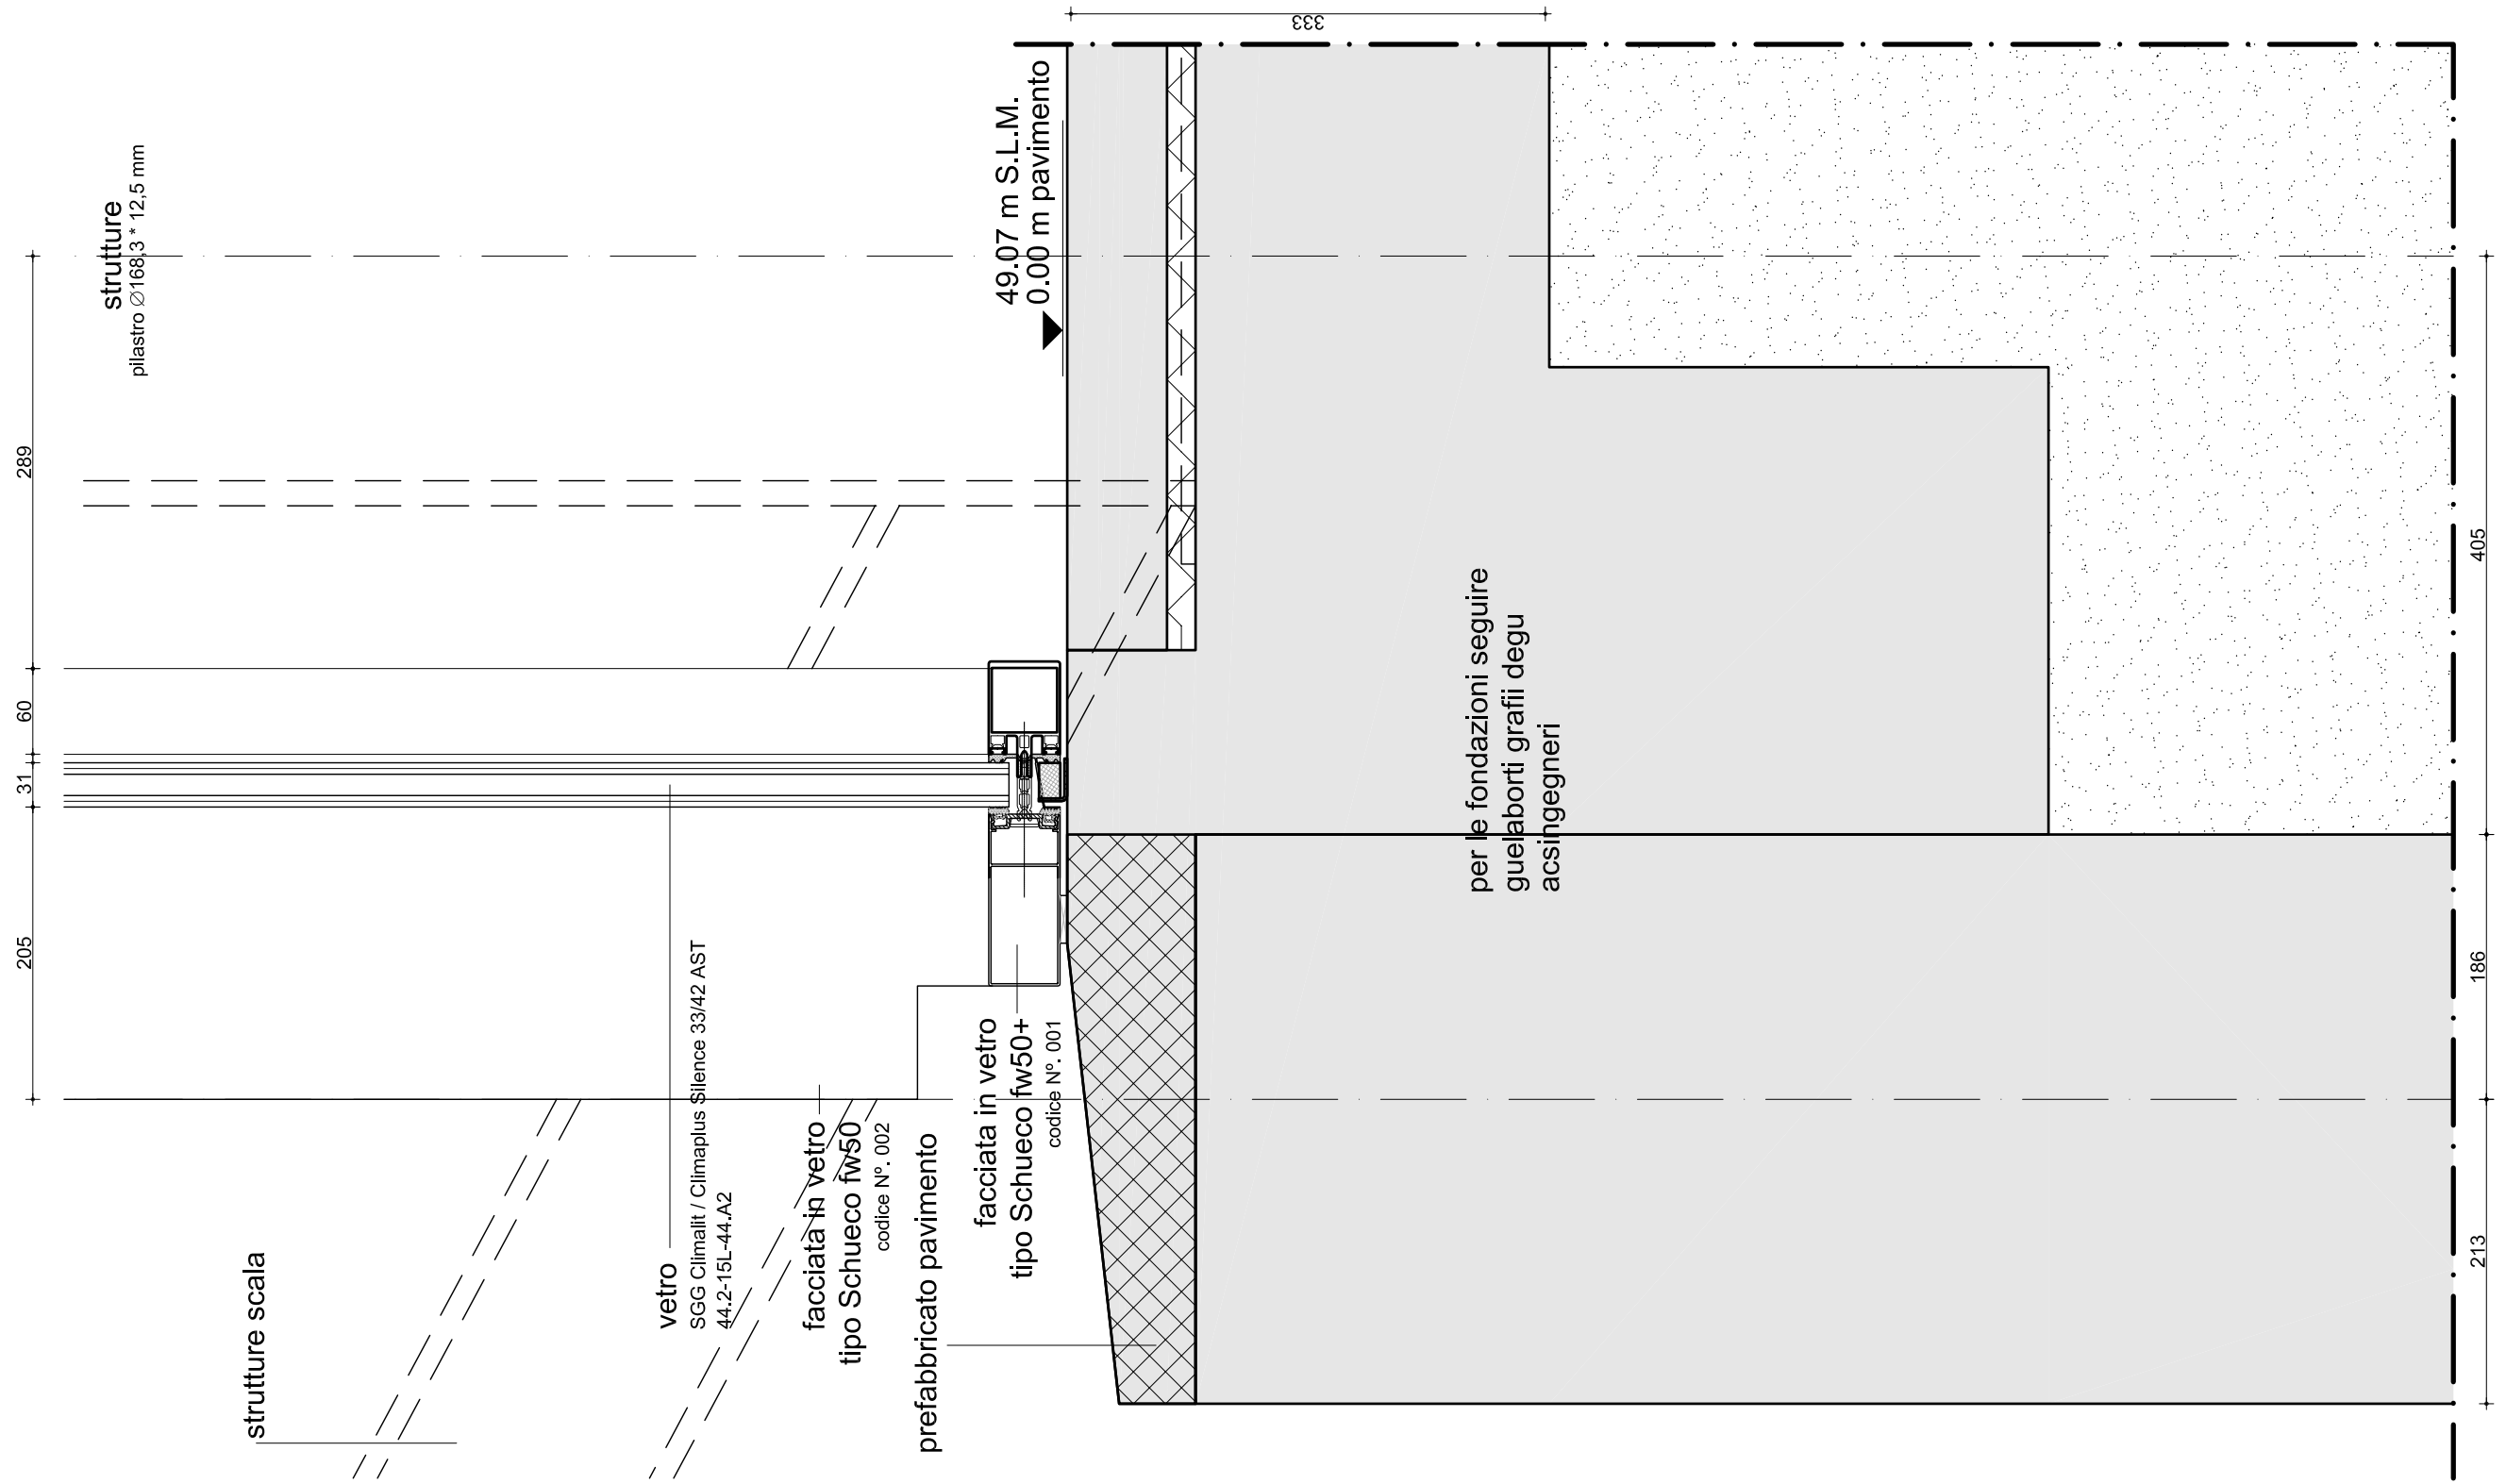


N.PROGETTO	PROGETTO	LOCALITA'	COMMITTENTE	ARCHITETTO	OGGETTO	SCALA	DATA	N.ELAB.
<b>PRA-01</b>	<b>AMPLIAMENTO</b> C. ARTE CONTEMPORANEA	PRATO	COMUNE DI PRATO	<b>NIO architecten</b> Schiedamse Vest 95A / 3012 BG Rotterdam T. +31 10 412 23 18 / F. +31 10 412 60 75 E. nio@nio.nl / W. www.nio.nl	<b>DETTAGLIO SEZ. VERTICALE</b> FCCIATA IN VETRO PROSP.EST ATTACCO A TERRA	A3 1:5	31-07-08 REVISIONATO 05-12-08	BV-0.52

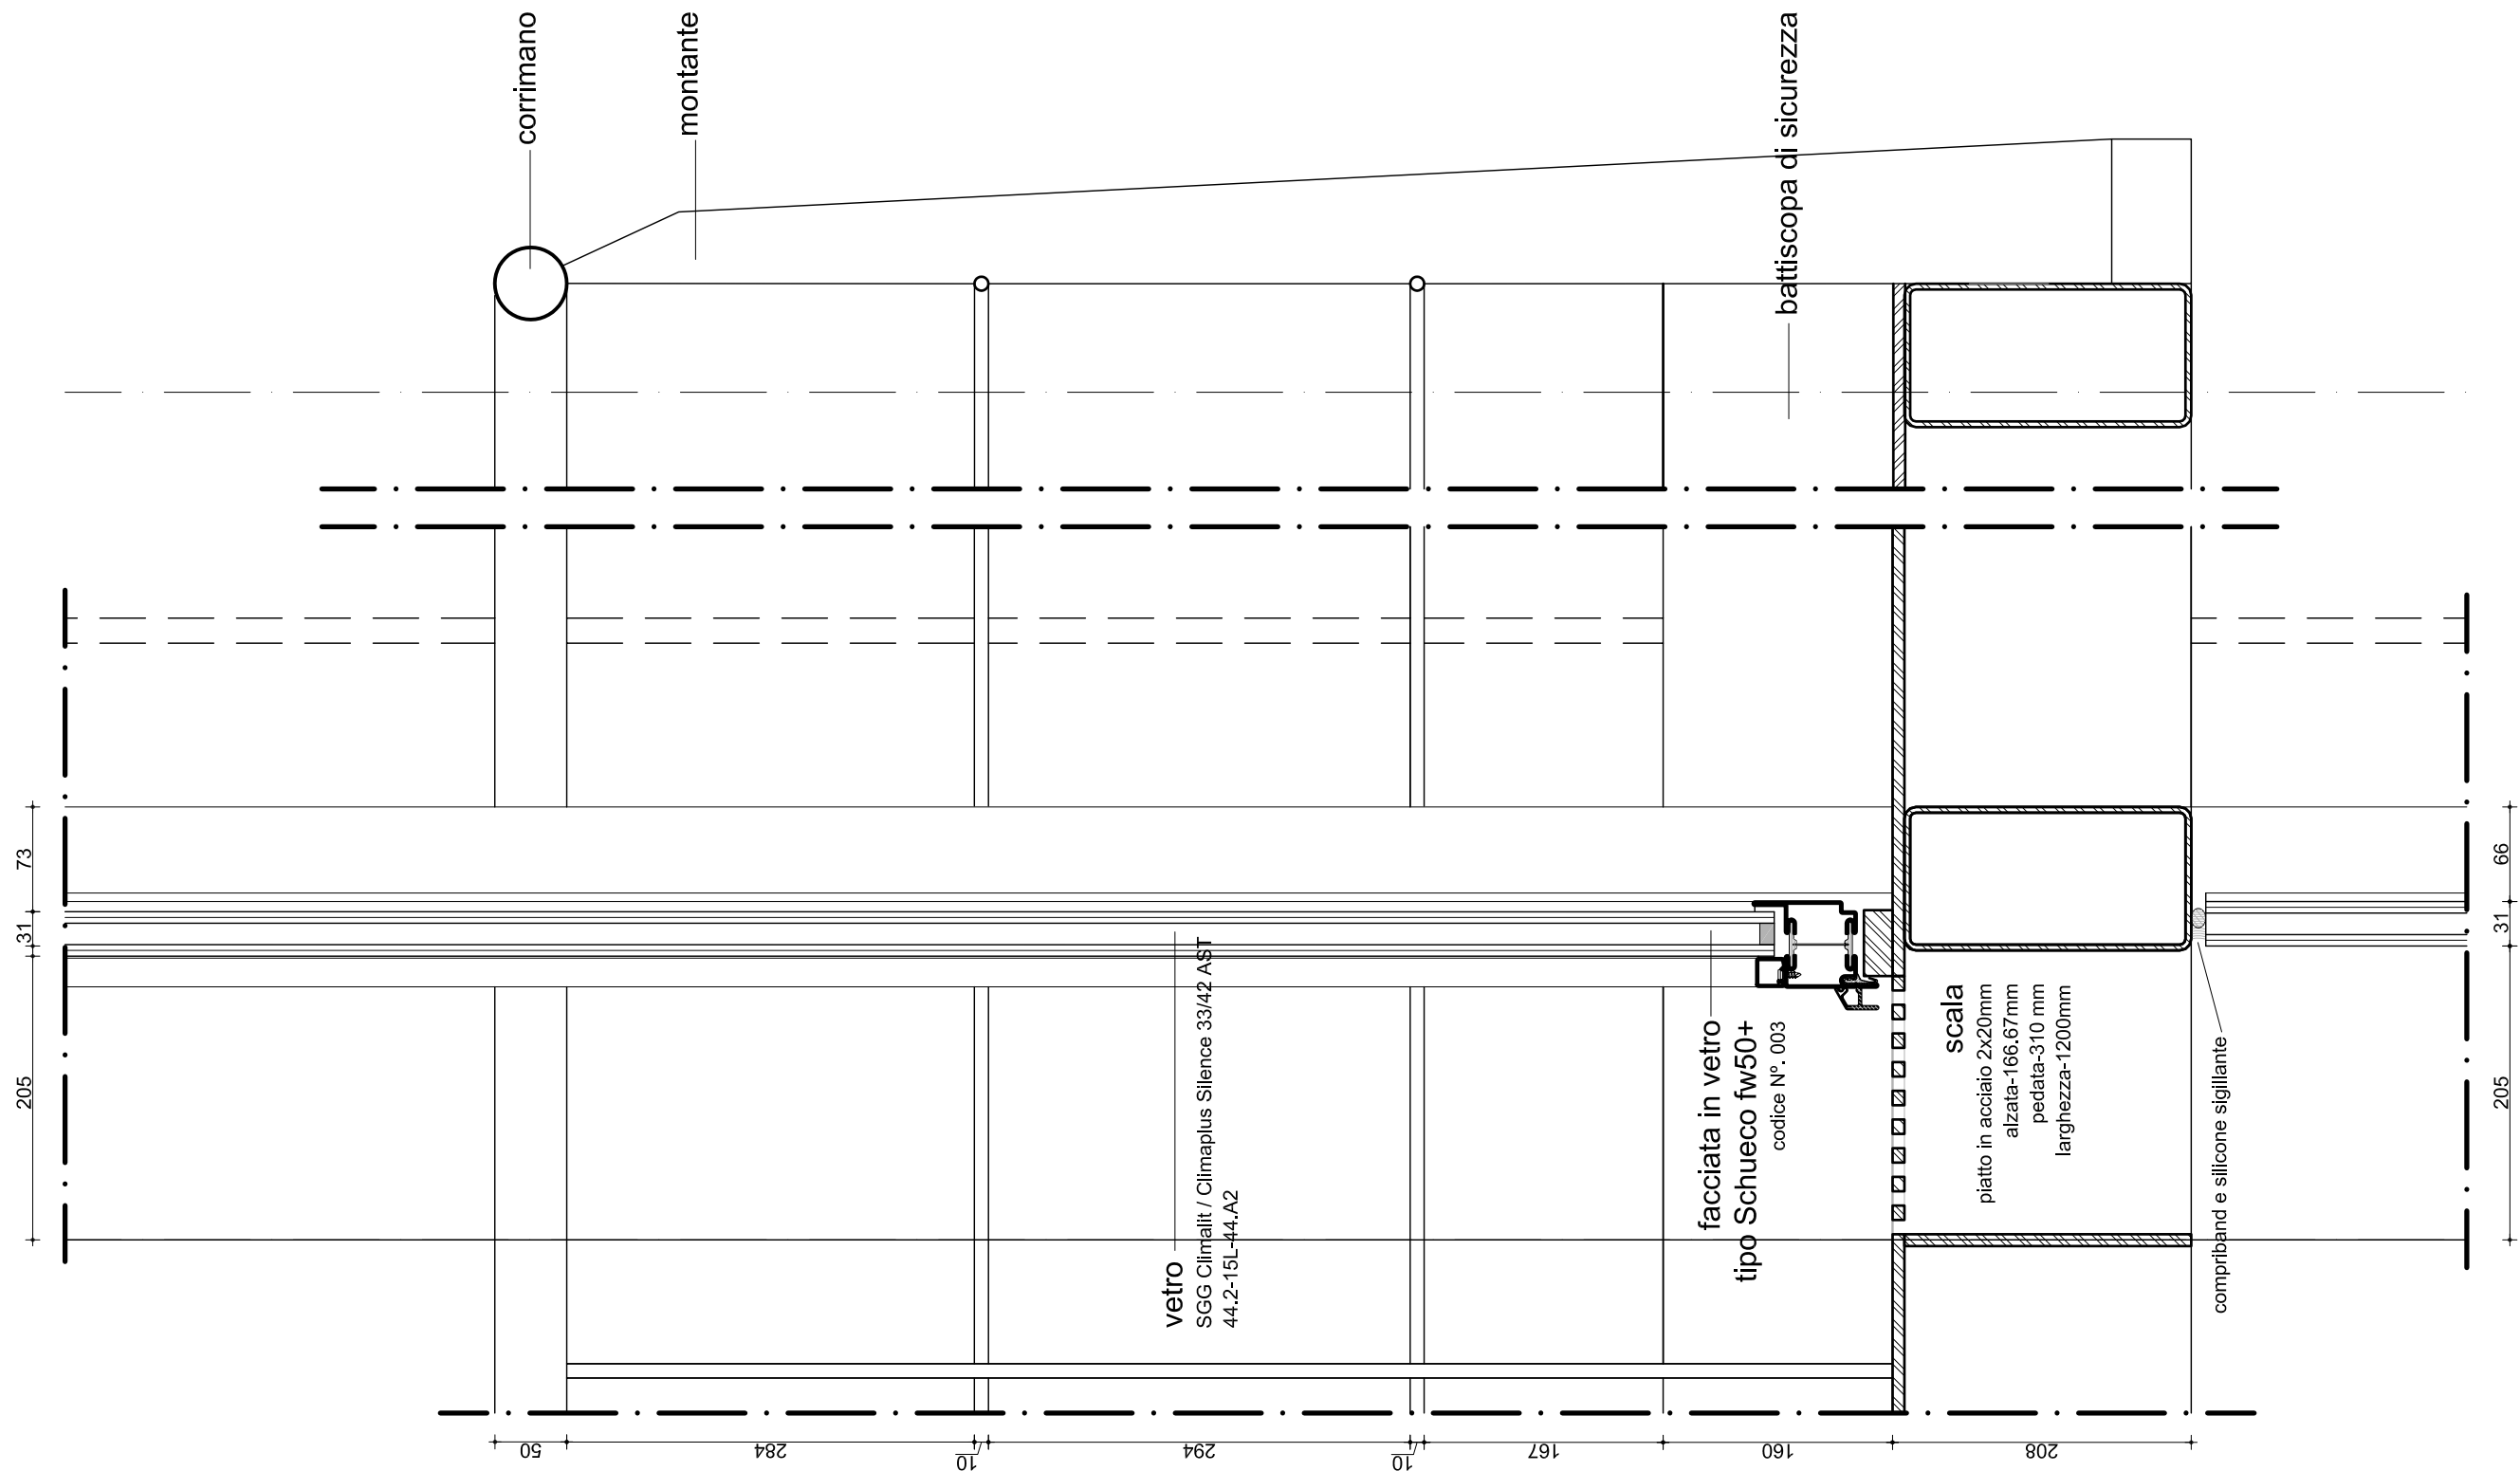

N.PROGETTO	PROGETTO	LOCALITA'	COMMITTENTE	ARCHITETTO	OGGETTO	SCALA	DATA	N.ELAB.
<b>PRA-01</b>	<b>AMPLIAMENTO</b> C. ARTE CONTEMPORANEA	PRATO	COMUNE DI PRATO	<b>NIO architecten</b> Schiedamse Vest 95A / 3012 BG Rotterdam T. +31 10 412 23 18 / F. +31 10 412 60 75 E. nio@nio.nl / W. www.nio.nl	<b>DETTAGLIO SEZ. VERTICALE</b> FACCIATA IN VETRO PROSP.EST PORTA - SCALE	A3 1:5	27-06-08 REVISIONATO 05-12-08	BV-0.53


vista insieme degli elementi costitutivi  
della parete di pannelli mobili  
Conference T110  
110x1250mm

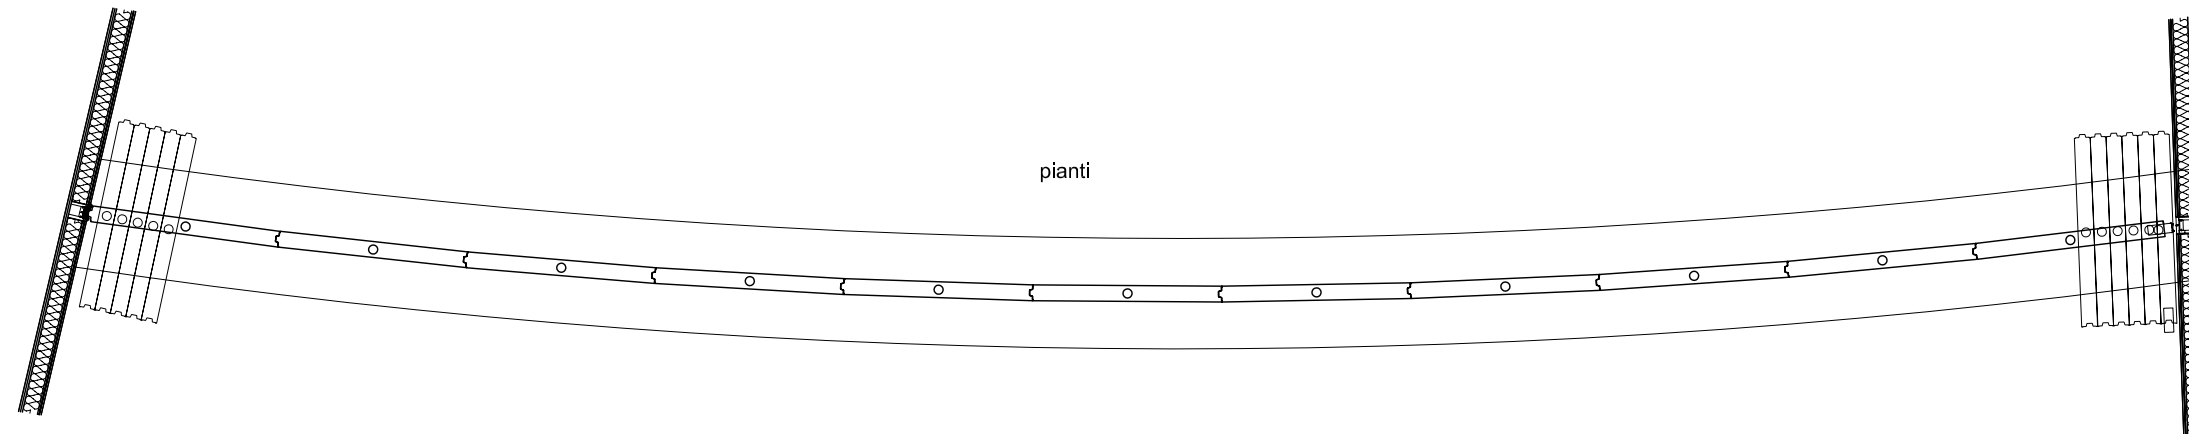


VISTA FRONTALE

N.PROGETTO	PROGETTO	LOCALITA'	COMMITTENTE	ARCHITETTO	OGGETTO	SCALA	DATA	N.ELAB.
<b>PRA-01</b>	<b>AMPLIAMENTO</b> C. ARTE CONTEMPORANEA	PRATO	COMUNE DI PRATO	<b>NIO architecten</b> Schiedamse Vest 95A / 3012 BG Rotterdam T. +31 10 412 23 18 / F. +31 10 412 60 75 E. nio@nio.nl / W. www.nio.nl	VISTA INSIEME DELLE PARETE DI PANNELLI MOBILI	A3 1:50	31-07-08 REVISIONATO 05-12-08	BV-0.54



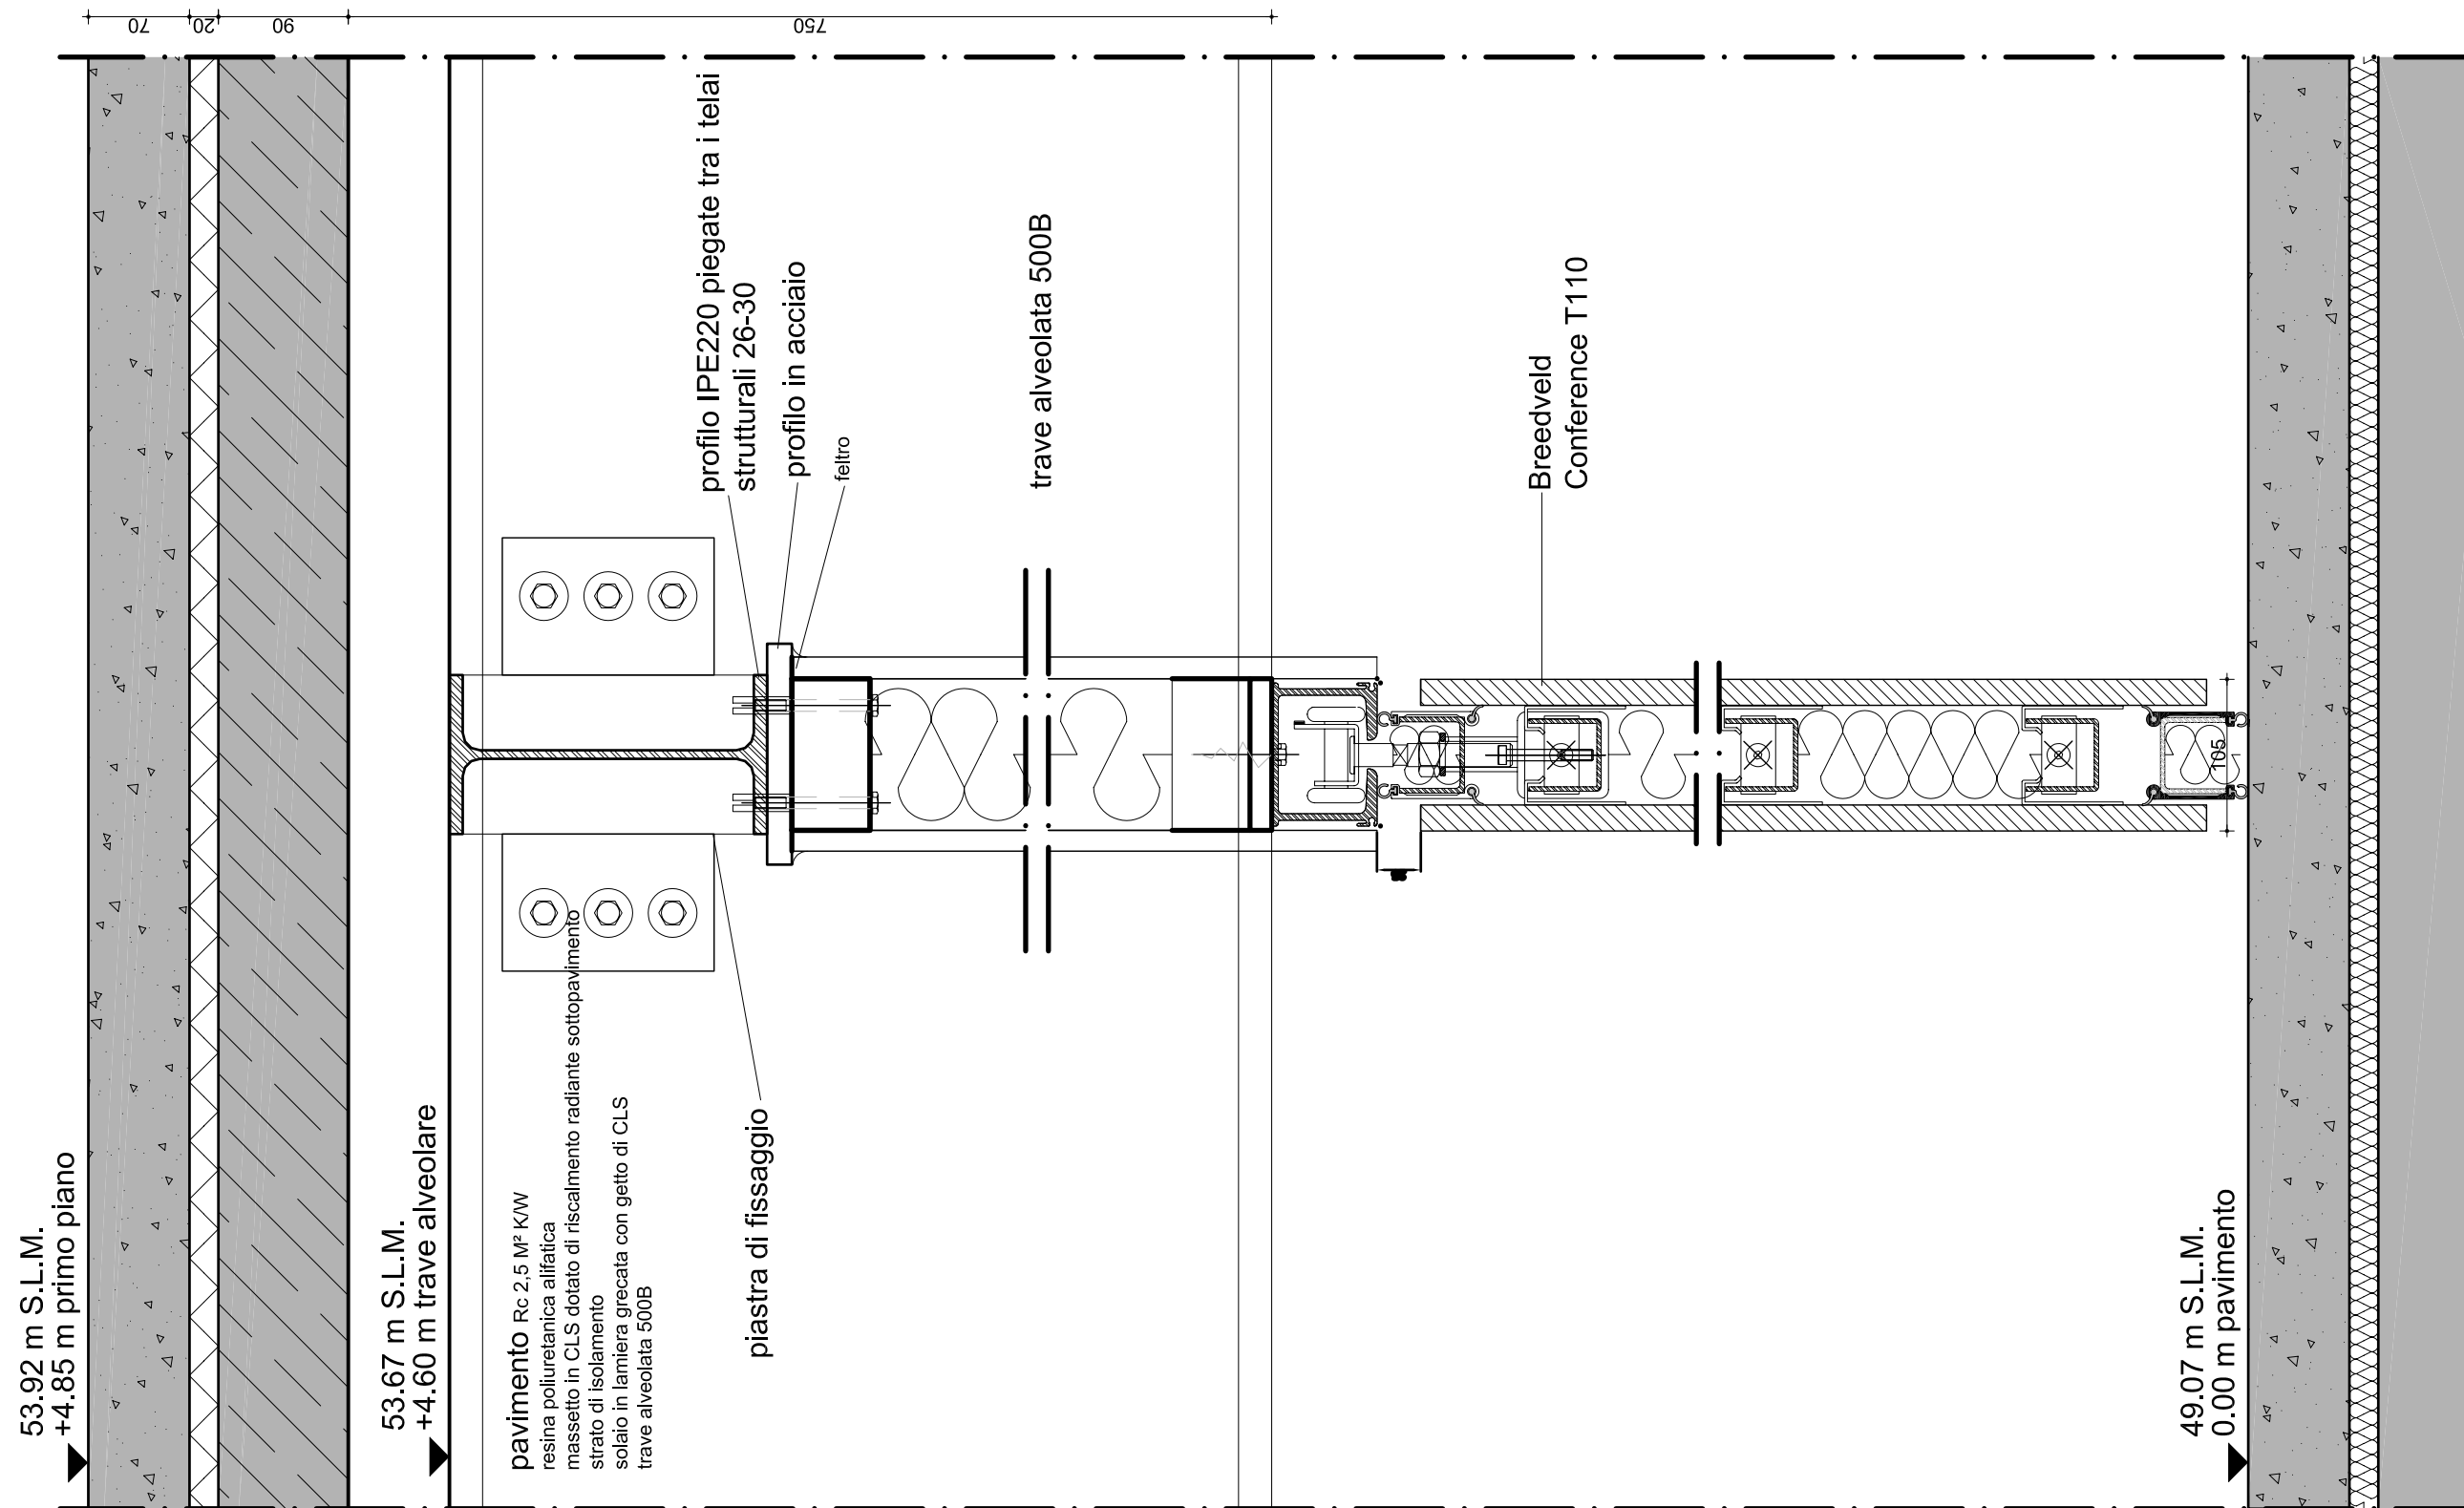

N.PROGETTO	PROGETTO	LOCALITA'	COMMITTENTE	ARCHITETTO	OGGETTO	SCALA	DATA	N.ELAB.
<b>PRA-01</b>	<b>AMPLIAMENTO</b> C. ARTE CONTEMPORANEA	PRATO	COMUNE DI PRATO	<b>NIO architecten</b> Schiedamse Vest 95A / 3012 BG Rotterdam T. +31 10 412 23 18 / F. +31 10 412 60 75 E. nio@nio.nl / W. www.nio.nl	DETTAGLIO SEZ. VERTICALE PARETE DI PANNELLI MOBILI, CHIUSO	A3 1:5	31-07-08 REVISIONATO 05-12-08	BV-0.56

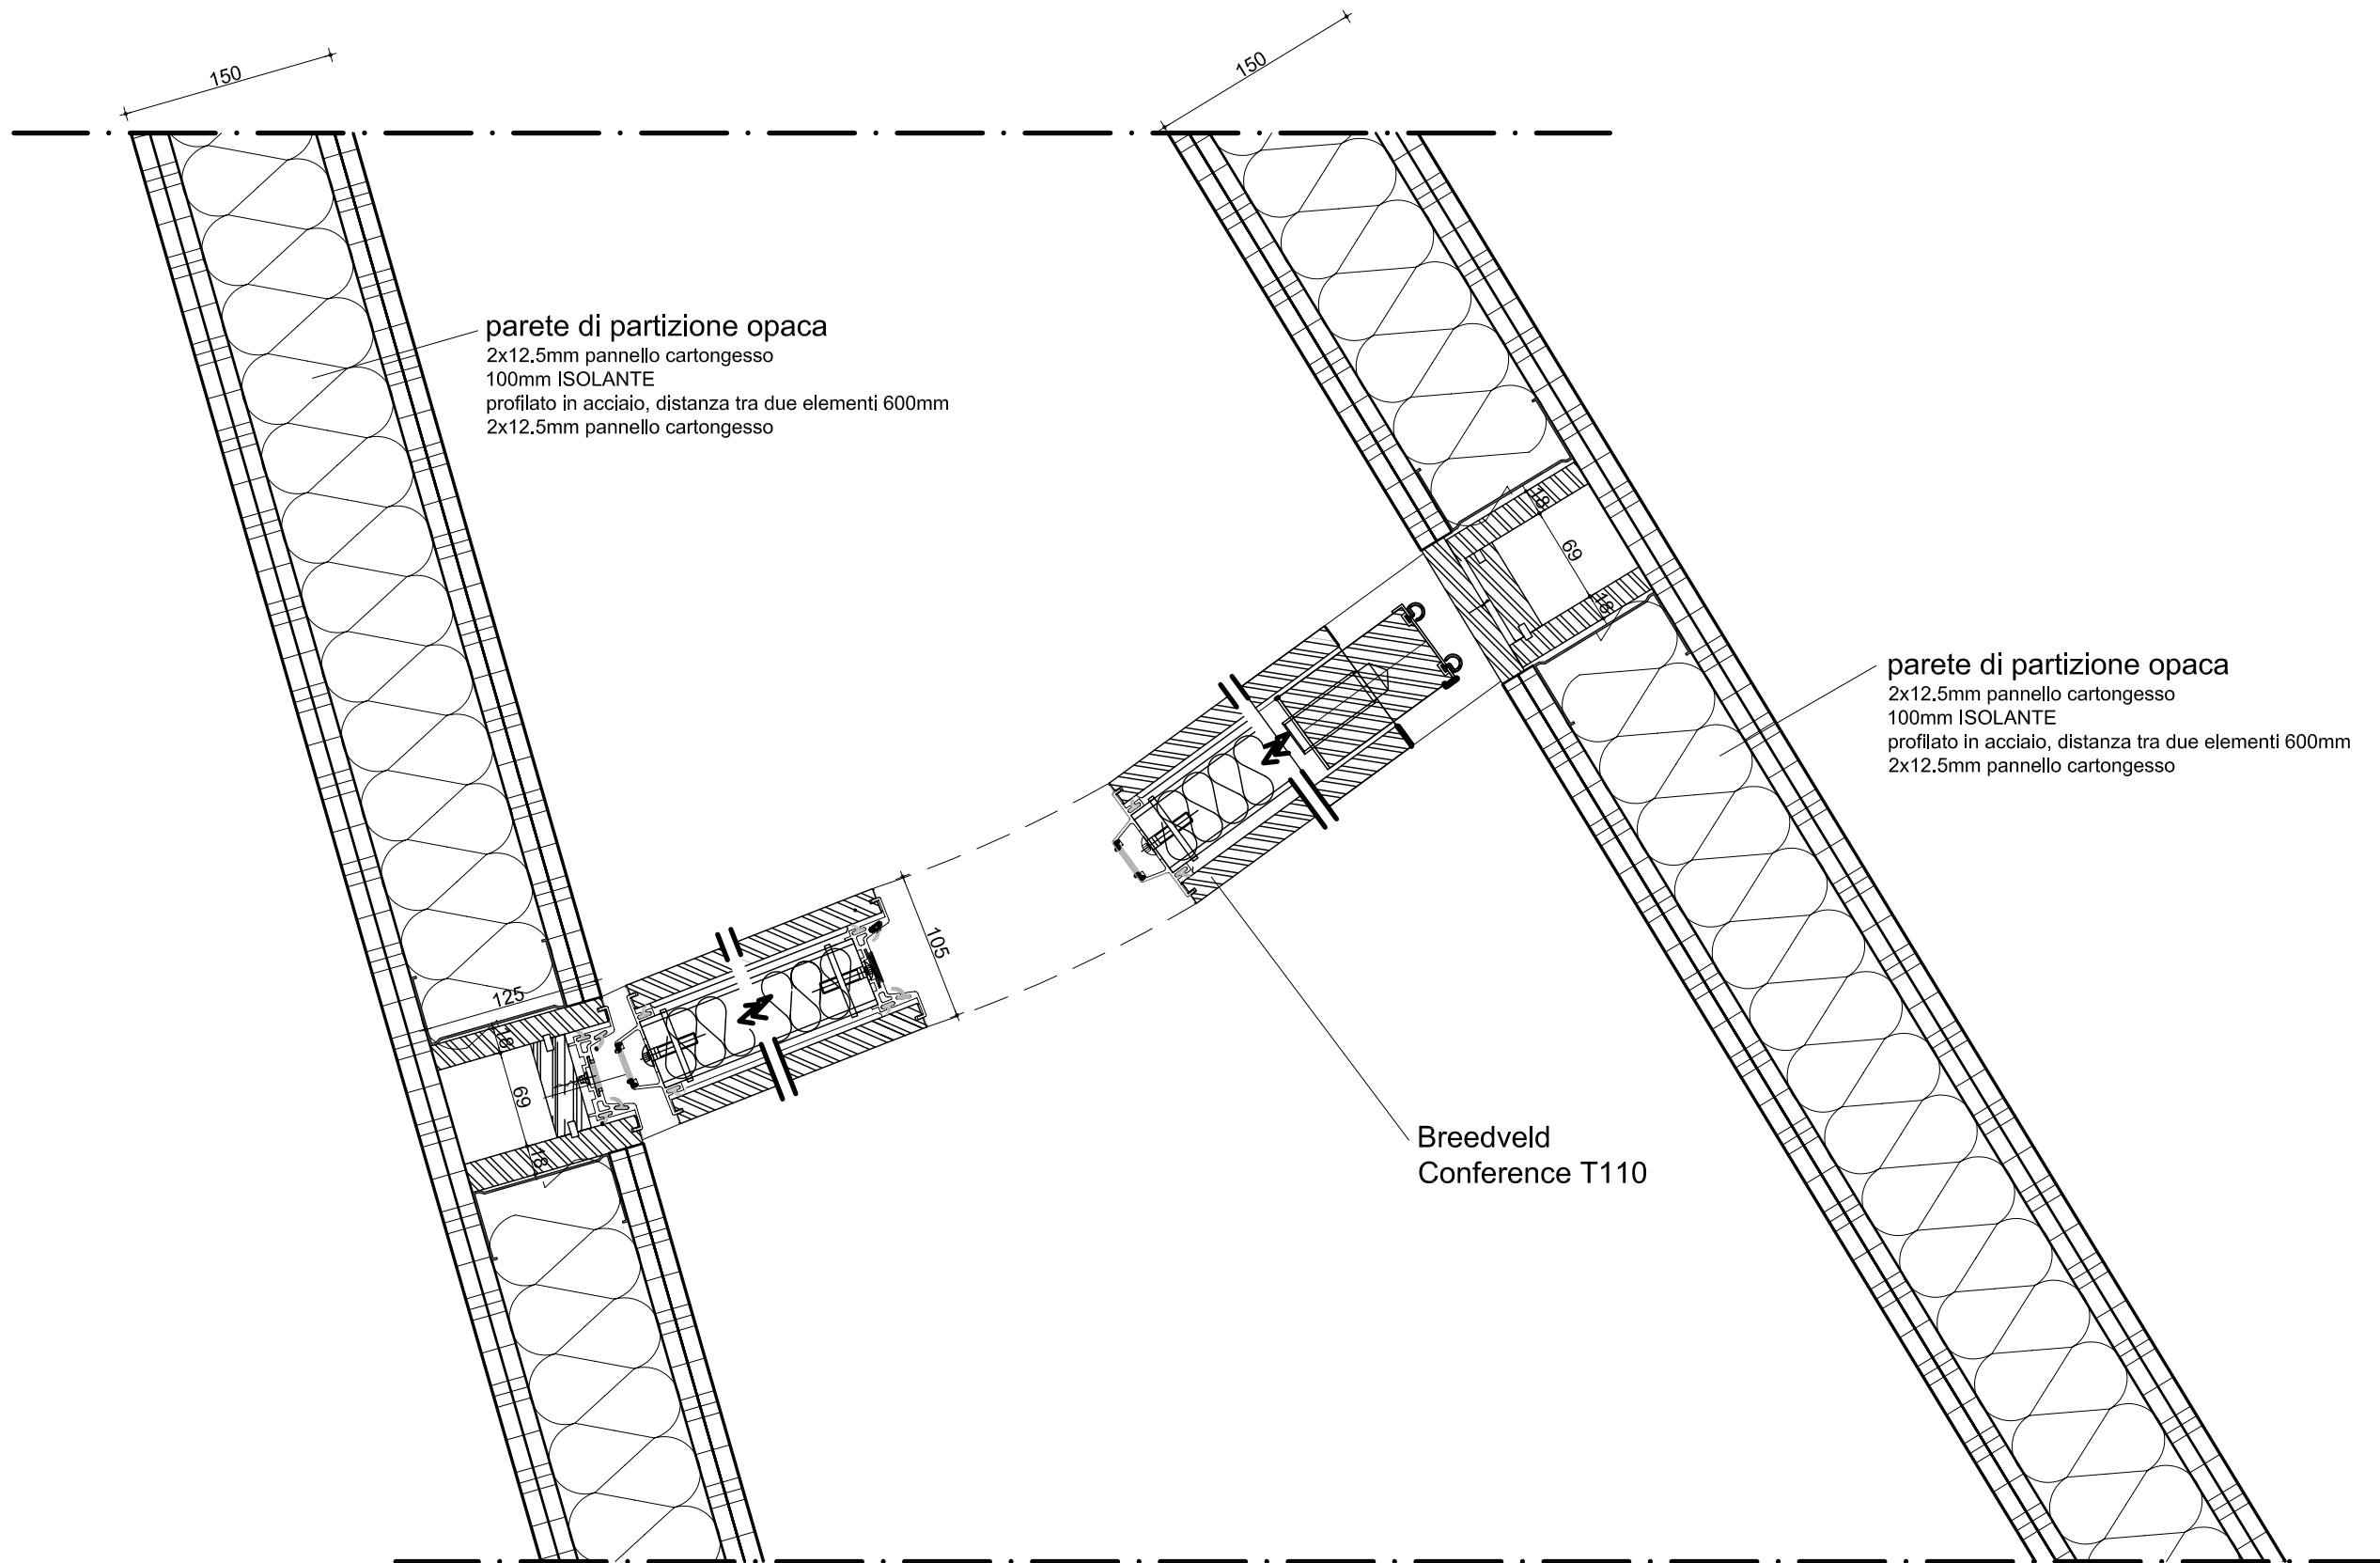





parete di partizione opaca  
 2x12.5mm pannello cartongesso  
 100mm ISOLANTE  
 profilato in acciaio, distanza tra due elementi 600mm  
 2x12.5mm pannello cartongesso

parete di partizione opaca  
 2x12.5mm pannello cartongesso  
 100mm ISOLANTE  
 profilato in acciaio, distanza tra due elementi 600mm  
 2x12.5mm pannello cartongesso

Breedveld  
 Conference T110




N.PROGETTO	PROGETTO	LOCALITA'	COMMITTENTE	ARCHITETTO	OGGETTO	SCALA	DATA	N.ELAB.
<b>PRA-01</b>	<b>AMPLIAMENTO</b> C. ARTE CONTEMPORANEA	PRATO	COMUNE DI PRATO	<b>NIO architecten</b> Schiedamse Vest 95A / 3012 BG Rotterdam T. +31 10 412 23 18 / F. +31 10 412 60 75 E. nio@nio.nl / W. www.nio.nl	<b>DETTAGLIO SEZ. ORIZZONTALE</b> CONNESSIONE MURO CON PANNELLI MOBILI	A3 1:5	31-07-08 REVISIONATO 05-12-08	BV-0.57



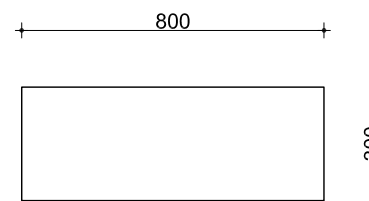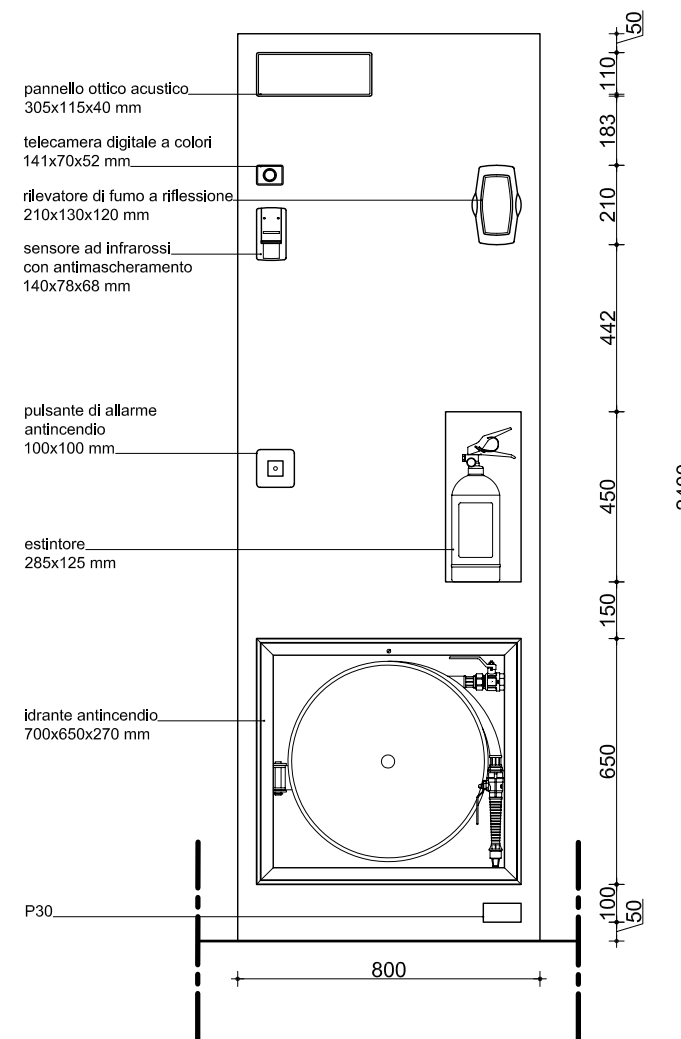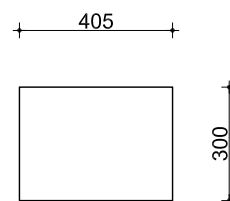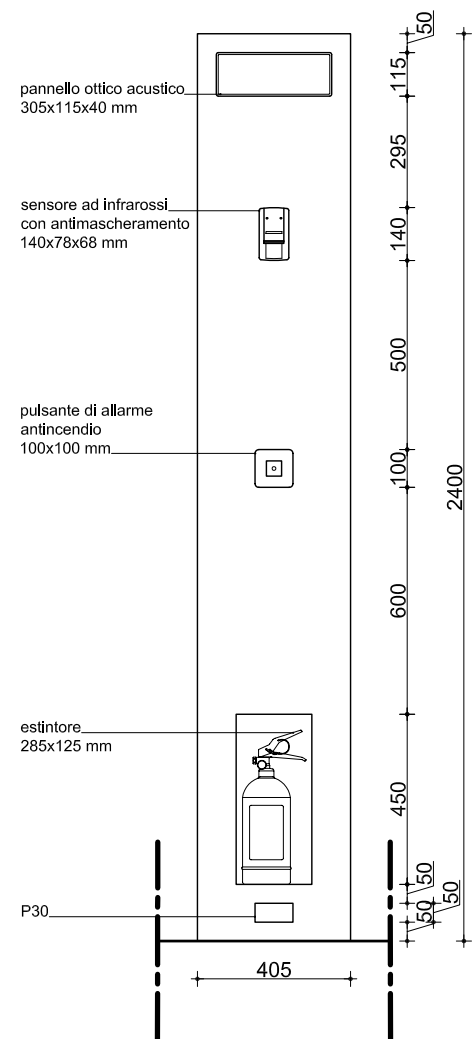

N.PROGETTO	PROGETTO	LOCALITA'	COMMITTENTE	ARCHITETTO	OGGETTO	SCALA	DATA	N.ELAB.
<b>PRA-01</b>	<b>AMPLIAMENTO</b> C. ARTE CONTEMPORANEA	PRATO	COMUNE DI PRATO	<b>NIO architecten</b> Schiedamse Vest 95A / 3012 BG Rotterdam T. +31 10 412 23 18 / F. +31 10 412 60 75 E. nio@nio.nl / W. www.nio.nl	<b>DETTAGLIO</b> TOTEM PER APPARECCHIATURE SPECIALI USCITA DI SICUREZZA PRIMO PIANO	A3 1:5	31-07-08 REVISIONATO 05-12-08	BV-0.60


stralcio degli elementi  
costitutivi il sistema di  
areazione nelle pareti e nel  
bancone del bar

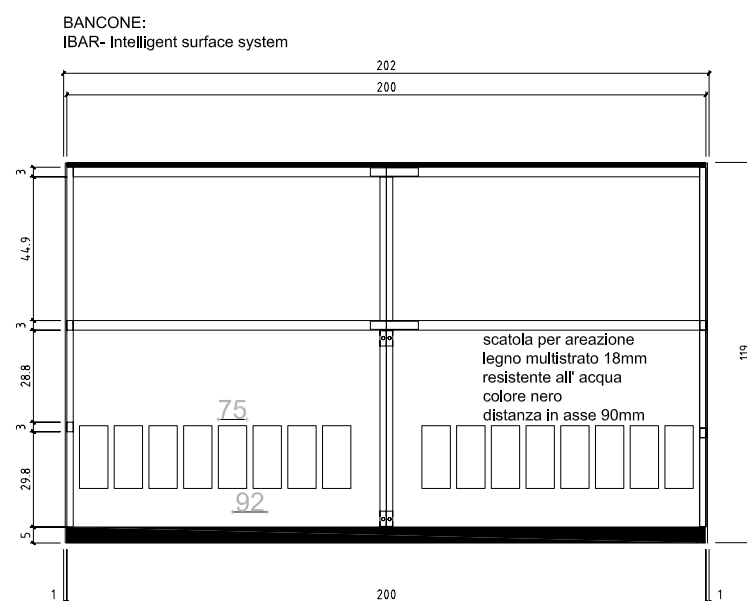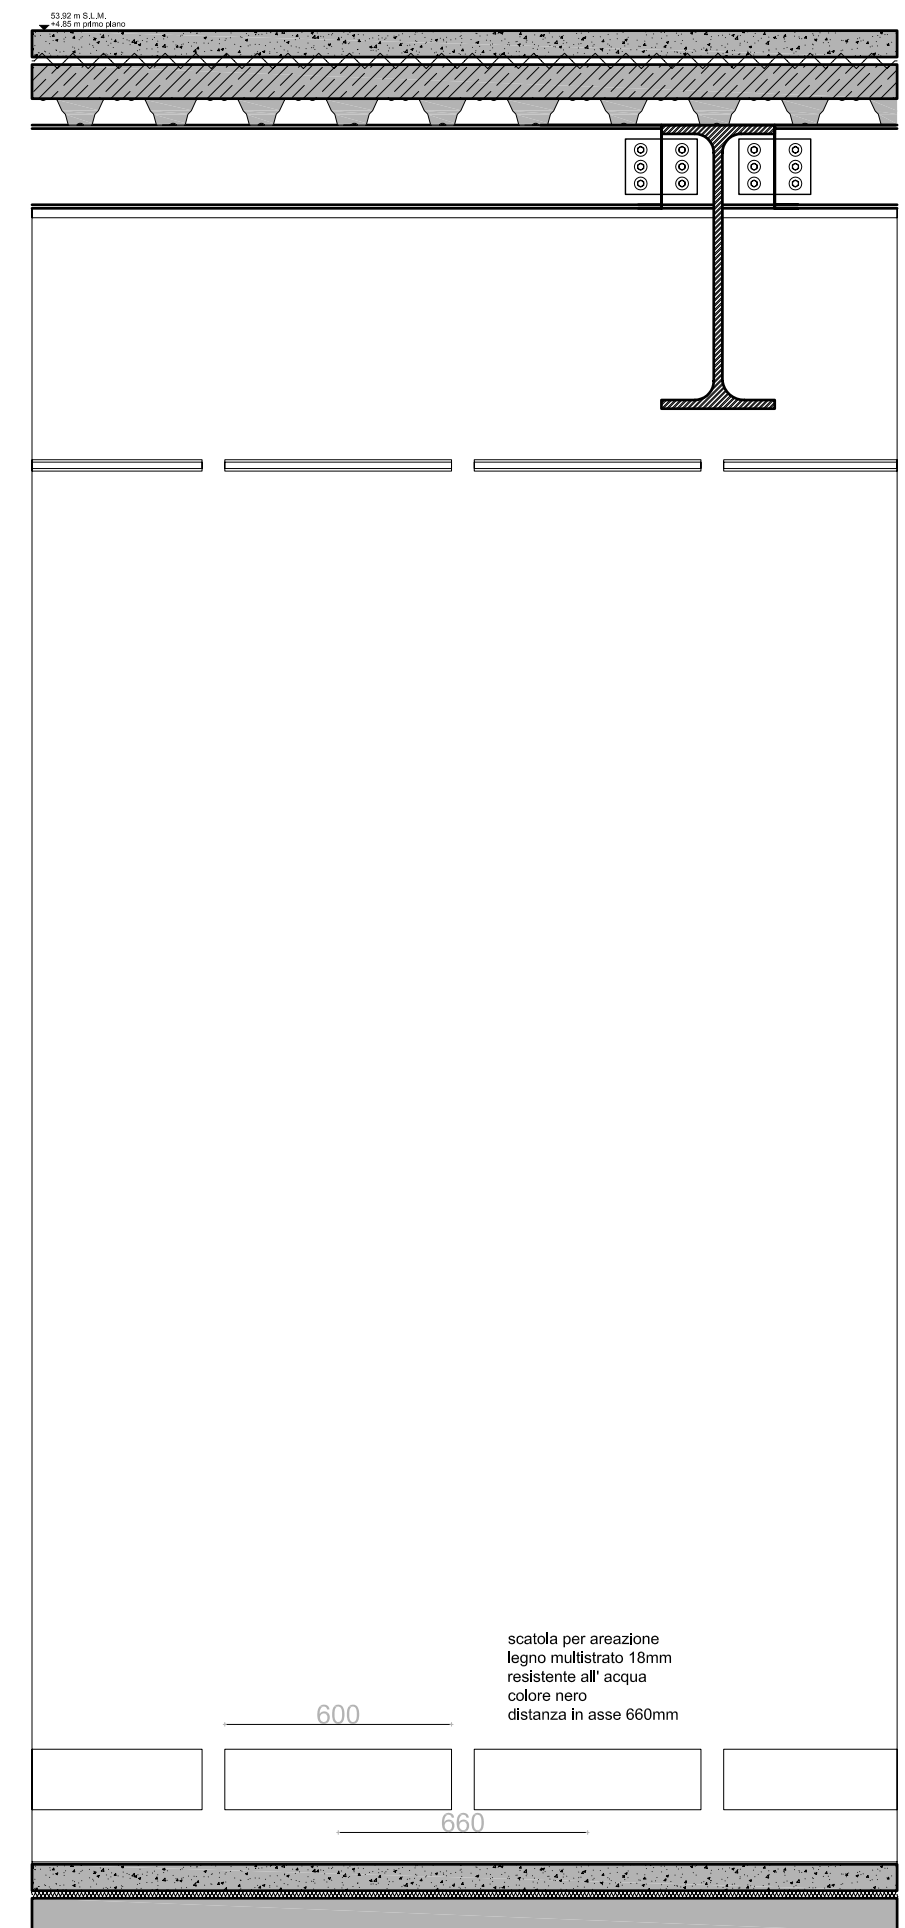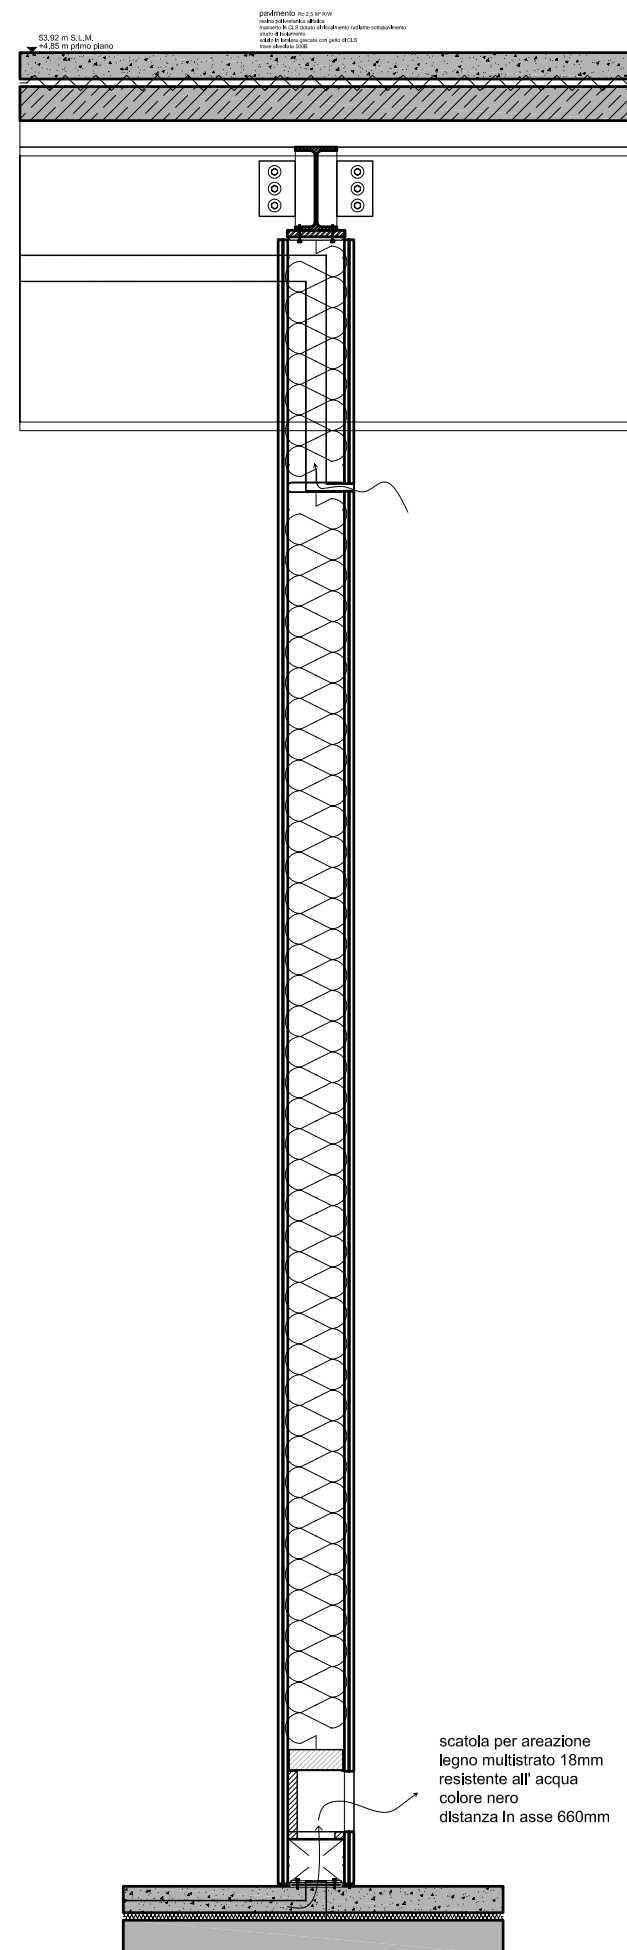

scatola per areazione  
legno multistrato 18mm  
resistente all' acqua  
colore nero  
distanza in asse 660mm


scatola per areazione  
legno multistrato 18mm  
resistente all' acqua  
colore nero  
distanza in asse 660mm

N.PROGETTO	PROGETTO	LOCALITA'	COMMITTENTE	ARCHITETTO	OGGETTO	SCALA	DATA	N.ELAB.
<b>PRA-01</b>	<b>AMPLIAMENTO</b> C. ARTE CONTEMPORANEA	PRATO	COMUNE DI PRATO	<b>NIO architecten</b> Schiedamse Vest 95A / 3012 BG Rotterdam T. +31 10 412 23 18 / F. +31 10 412 60 75 E. nio@nio.nl / W. www.nio.nl	<b>DETTAGLIO</b> APPARECCHIATURE SPECIALI INCASSATE NEL MURO ZONA RISTORANTE PIANO TERRA	A3 1:20	31-07-08 REVISIONATO 05-12-08	BV-0.61

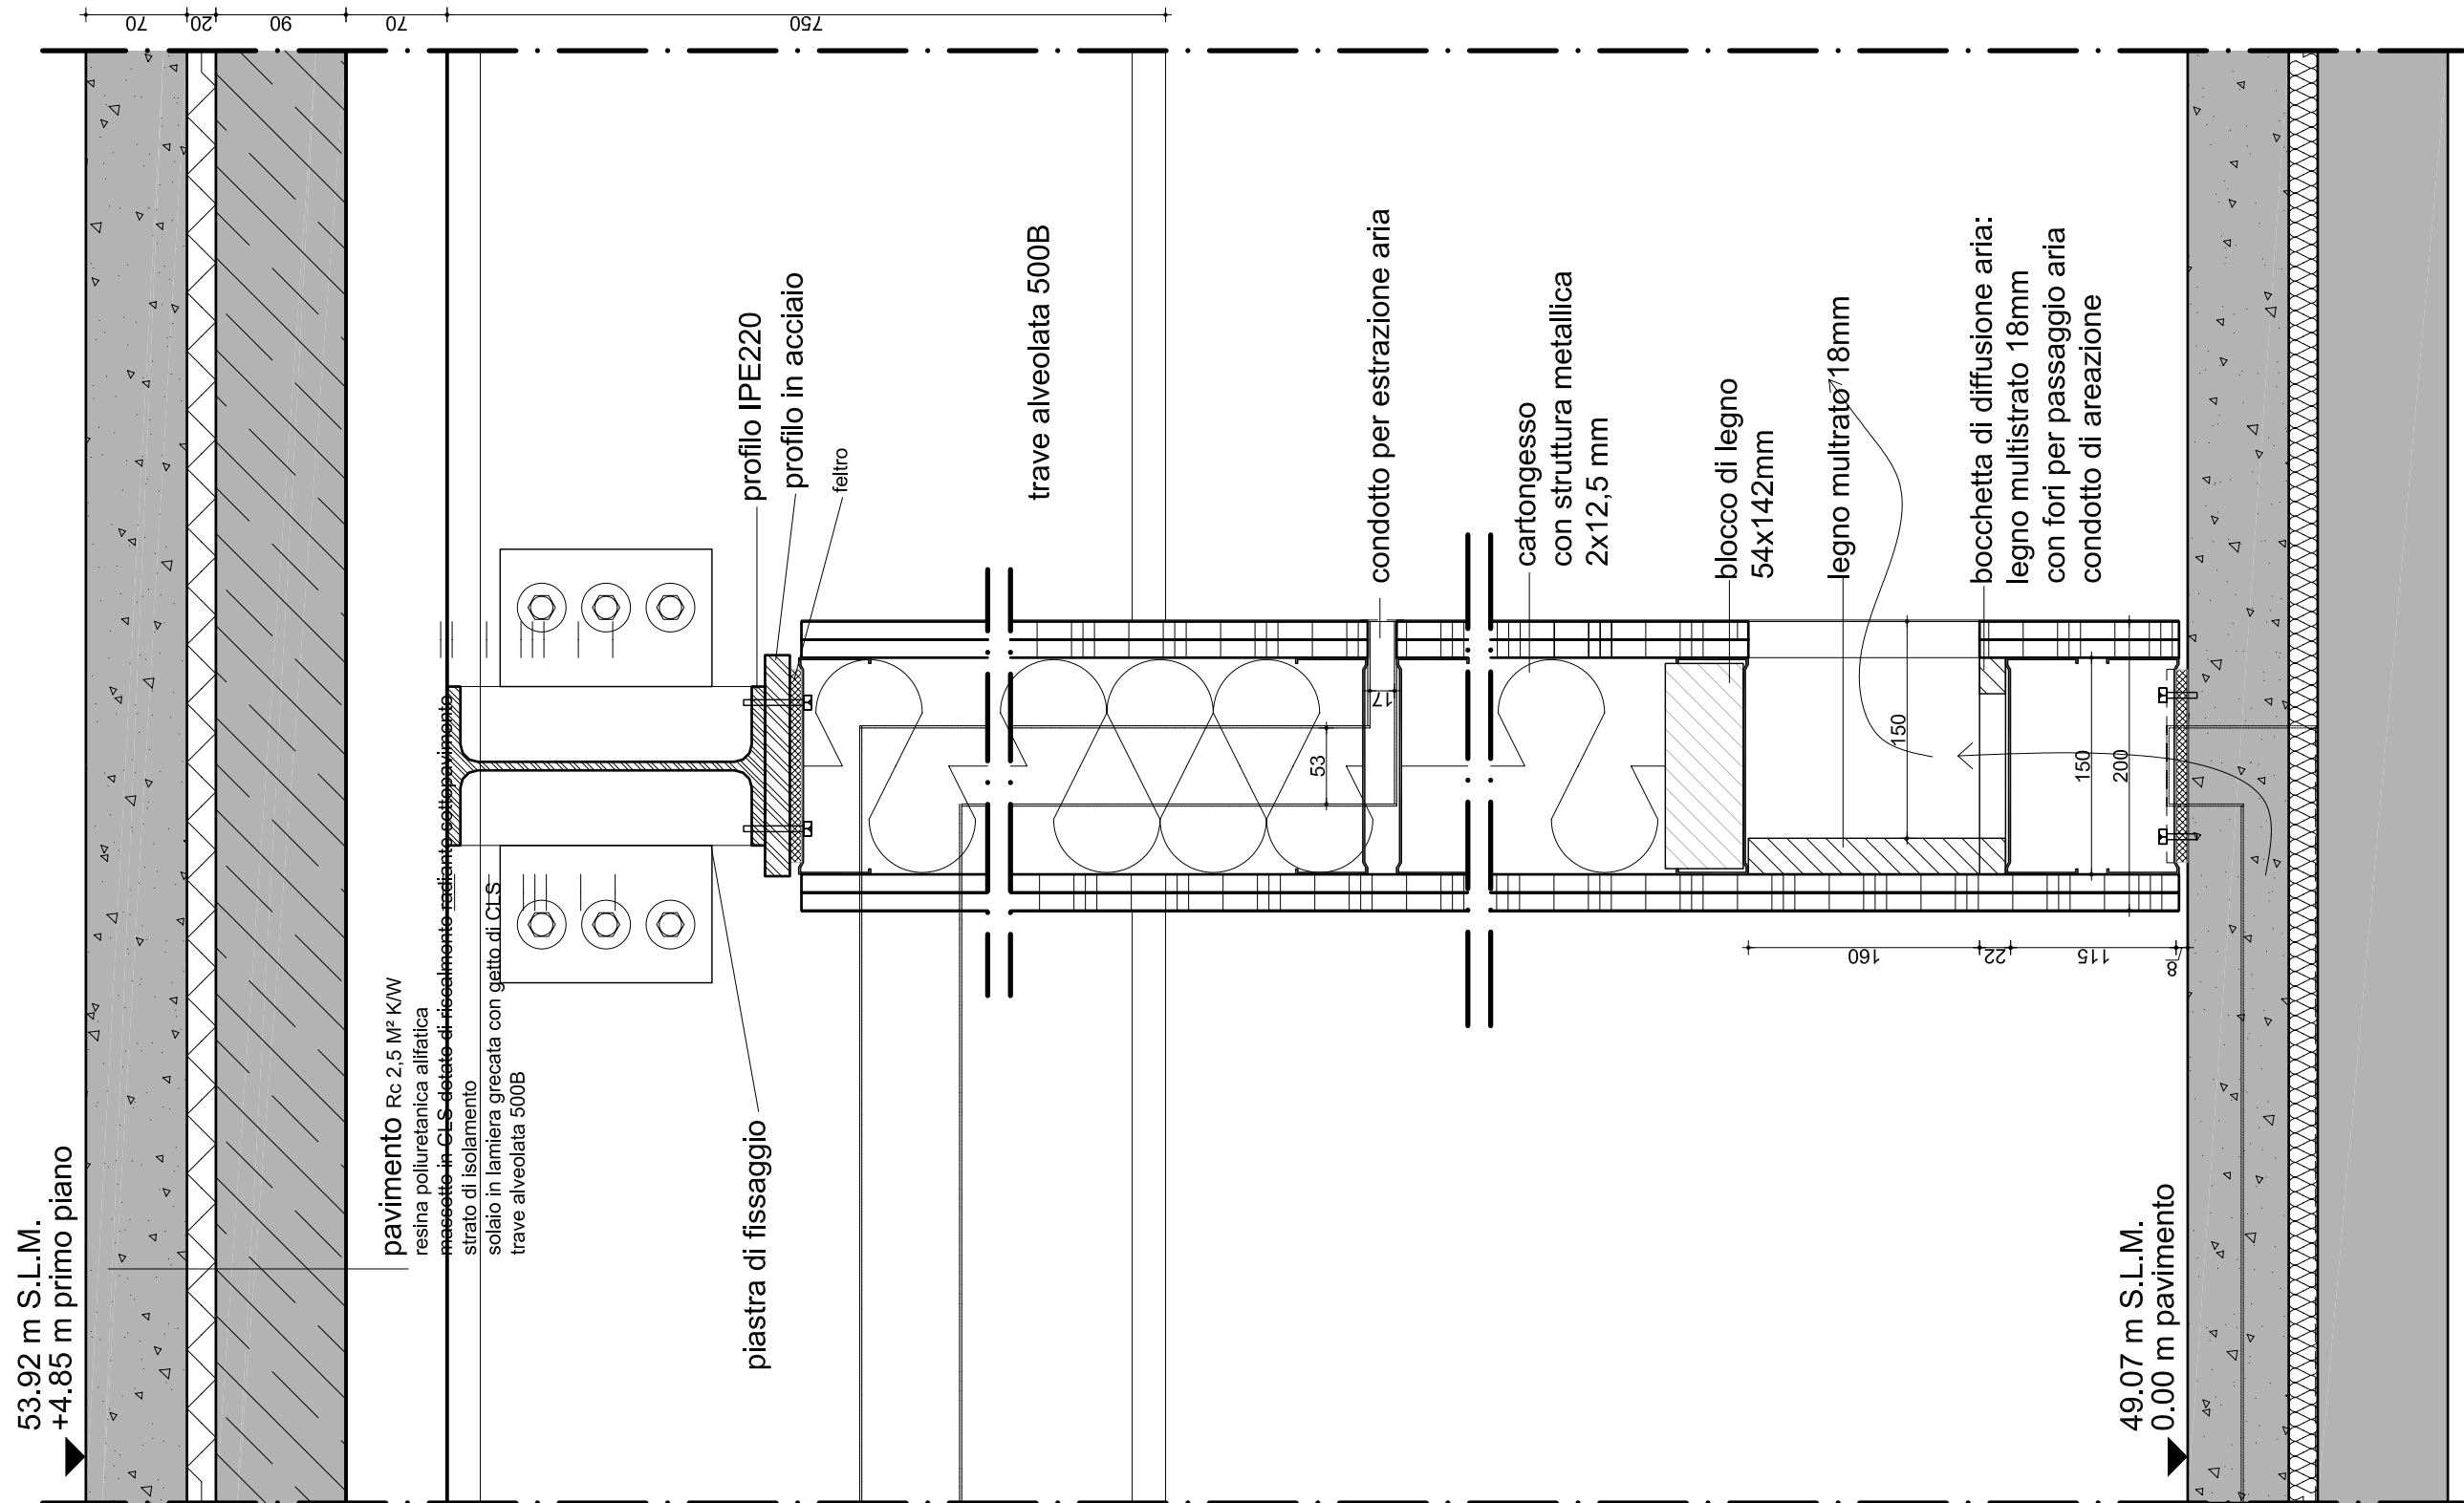


N.PROGETTO	PROGETTO	LOCALITA'	COMMITTENTE	ARCHITETTO	OGGETTO	SCALA	DATA	N.ELAB.
<b>PRA-01</b>	<b>AMPLIAMENTO</b> C. ARTE CONTEMPORANEA	PRATO	COMUNE DI PRATO	<b>NIO architecten</b> Schiedamse Vest 95A / 3012 BG Rotterdam T. +31 10 412 23 18 / F. +31 10 412 60 75 E. nio@nio.nl / W. www.nio.nl	DETTAGLIO SEZ VERTICALE INCASSATE NEL MURO, AREAZIONE	A3 1:5	31-07-08 REVISIONATO 05-12-08	BV-0.62

BANCONE:  
IBAR- Intelligent surface system

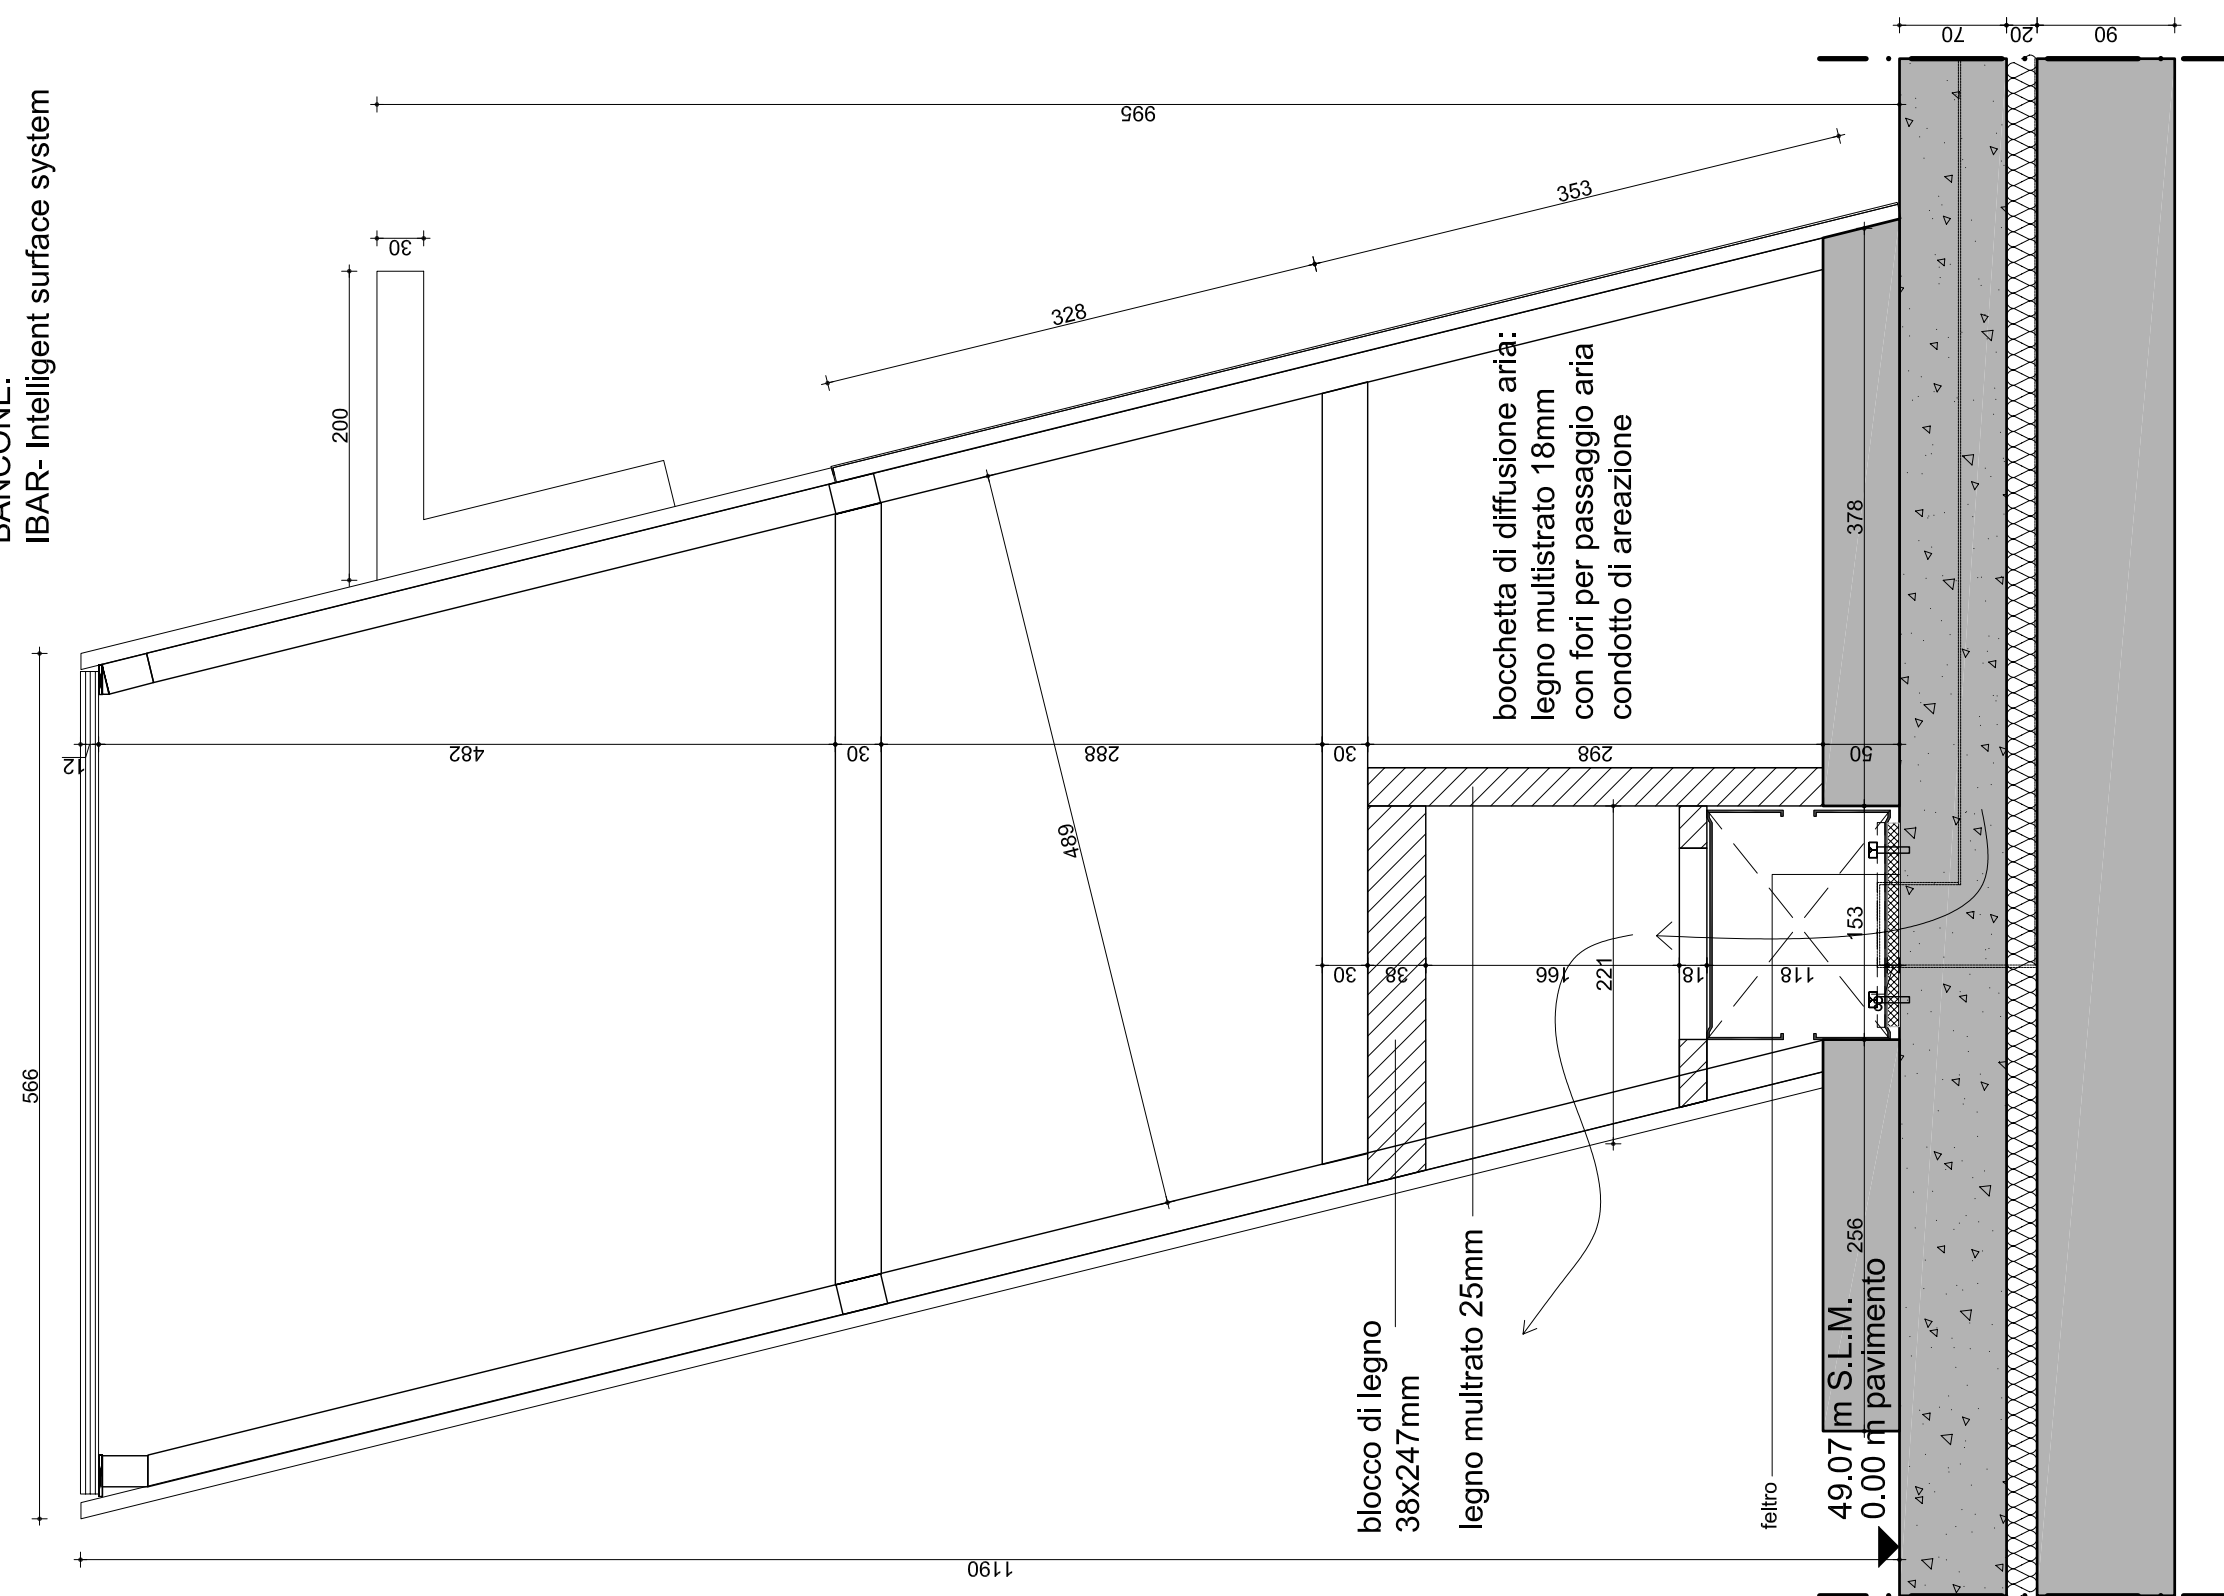

N.PROGETTO	PROGETTO	LOCALITA'	COMMITTENTE	ARCHITETTO	OGGETTO	SCALA	DATA	N.ELAB.
<b>PRA-01</b>	<b>AMPLIAMENTO</b> C. ARTE CONTEMPORANEA	PRATO	COMUNE DI PRATO	<b>NIO architecten</b> Schiedamse Vest 95A / 3012 BG Rotterdam T. +31 10 412 23 18 / F. +31 10 412 60 75 E. nio@nio.nl / W. www.nio.nl	DETTAGLIO SEZ VERTICALE INCASSATE NEL BACONE, AREAZIONE	A3 1:5	31-07-08 REVISIONATO 05-12-08	BV-0.63


VIST D'INSIEME DEGLI ELEMENTI COSTITUTIVI  
 La scala  
 alzata-166.67mm  
 pedata-300 mm

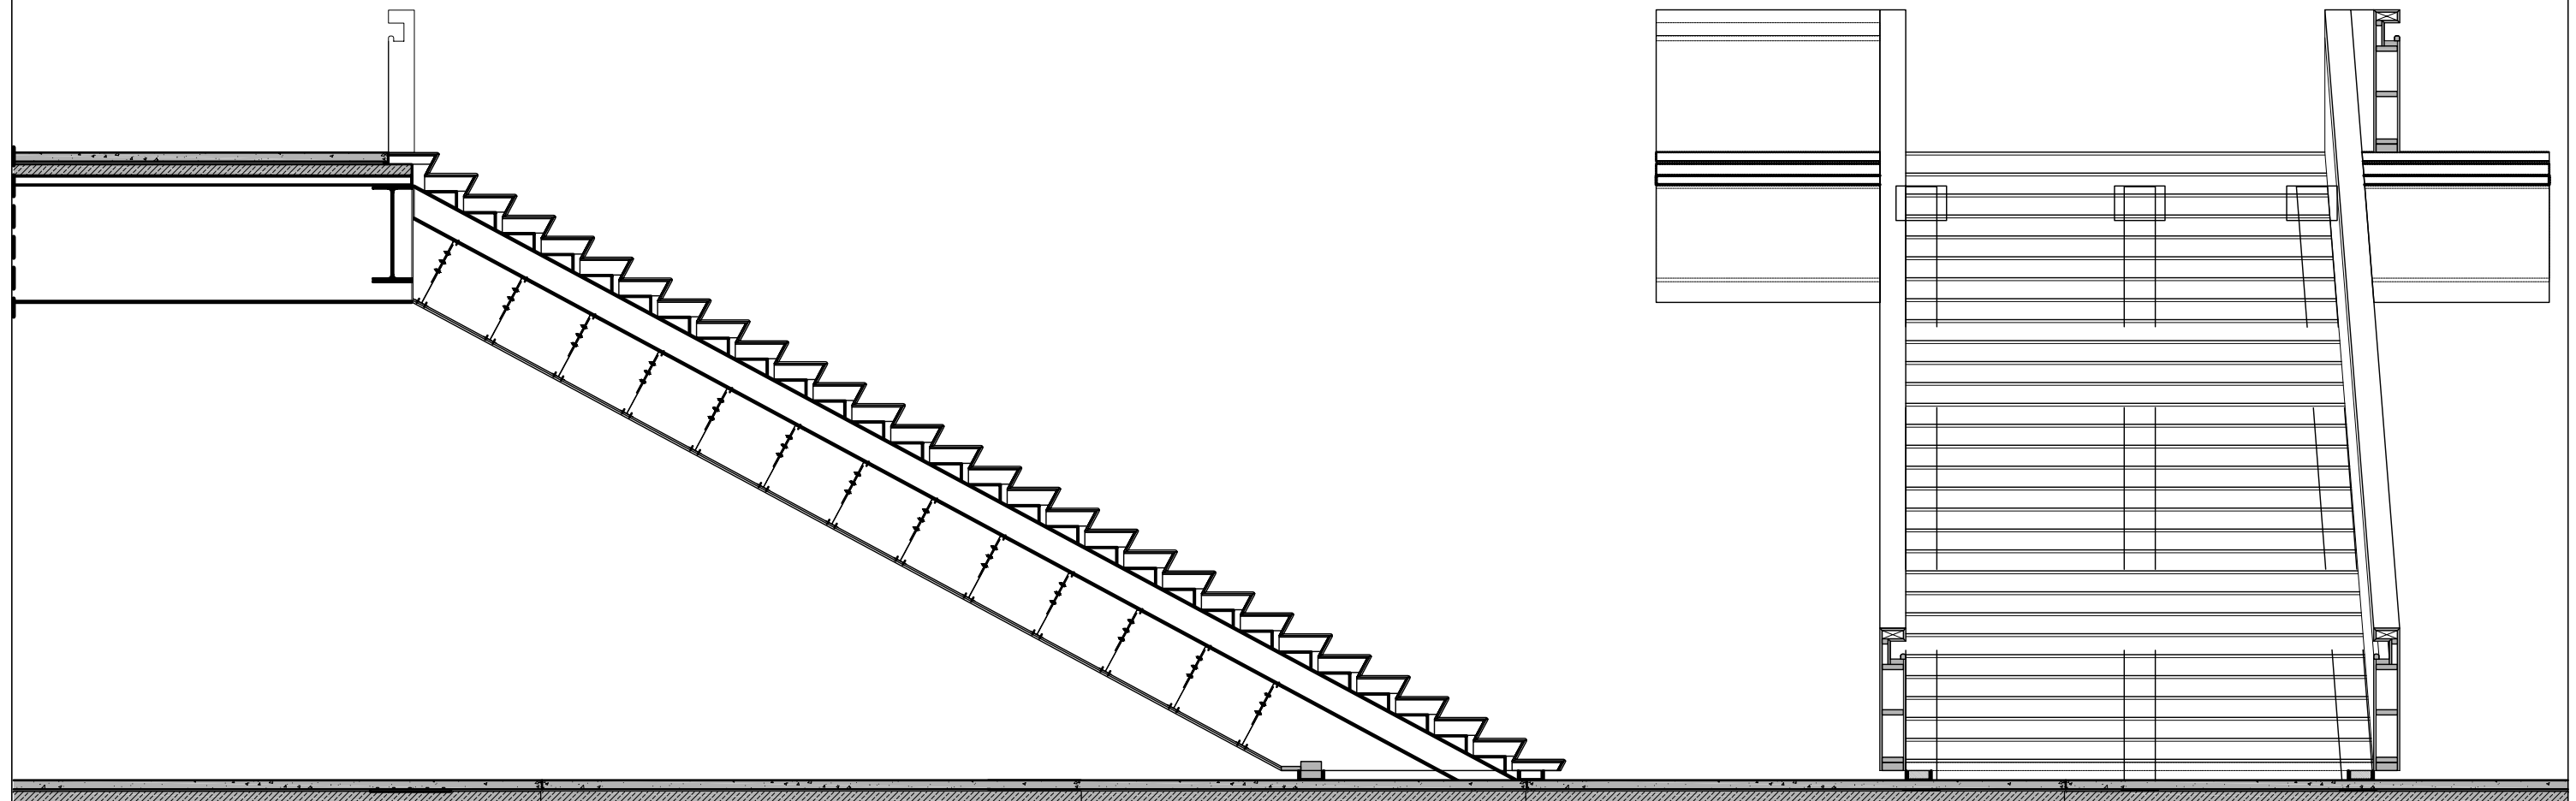


VISTA LATERALE

VISTA FRONTALE


N.PROGETTO	PROGETTO	LOCALITA'	COMMITTENTE	ARCHITETTO	OGGETTO	SCALA	DATA	N.ELAB.
<b>PRA-01</b>	<b>AMPLIAMENTO</b> C. ARTE CONTEMPORANEA	PRATO	COMUNE DI PRATO	<b>NIO architecten</b> Schiedamse Vest 95A / 3012 BG Rotterdam T. +31 10 412 23 18 / F. +31 10 412 60 75 E. nio@nio.nl / W. www.nio.nl	VISTA INSIEME DEGLI ELEMENTI COSTITUTIVI LA SCALE	A3 1:50	31-07-08 REVISIONATO 05-12-08	BV-0.64

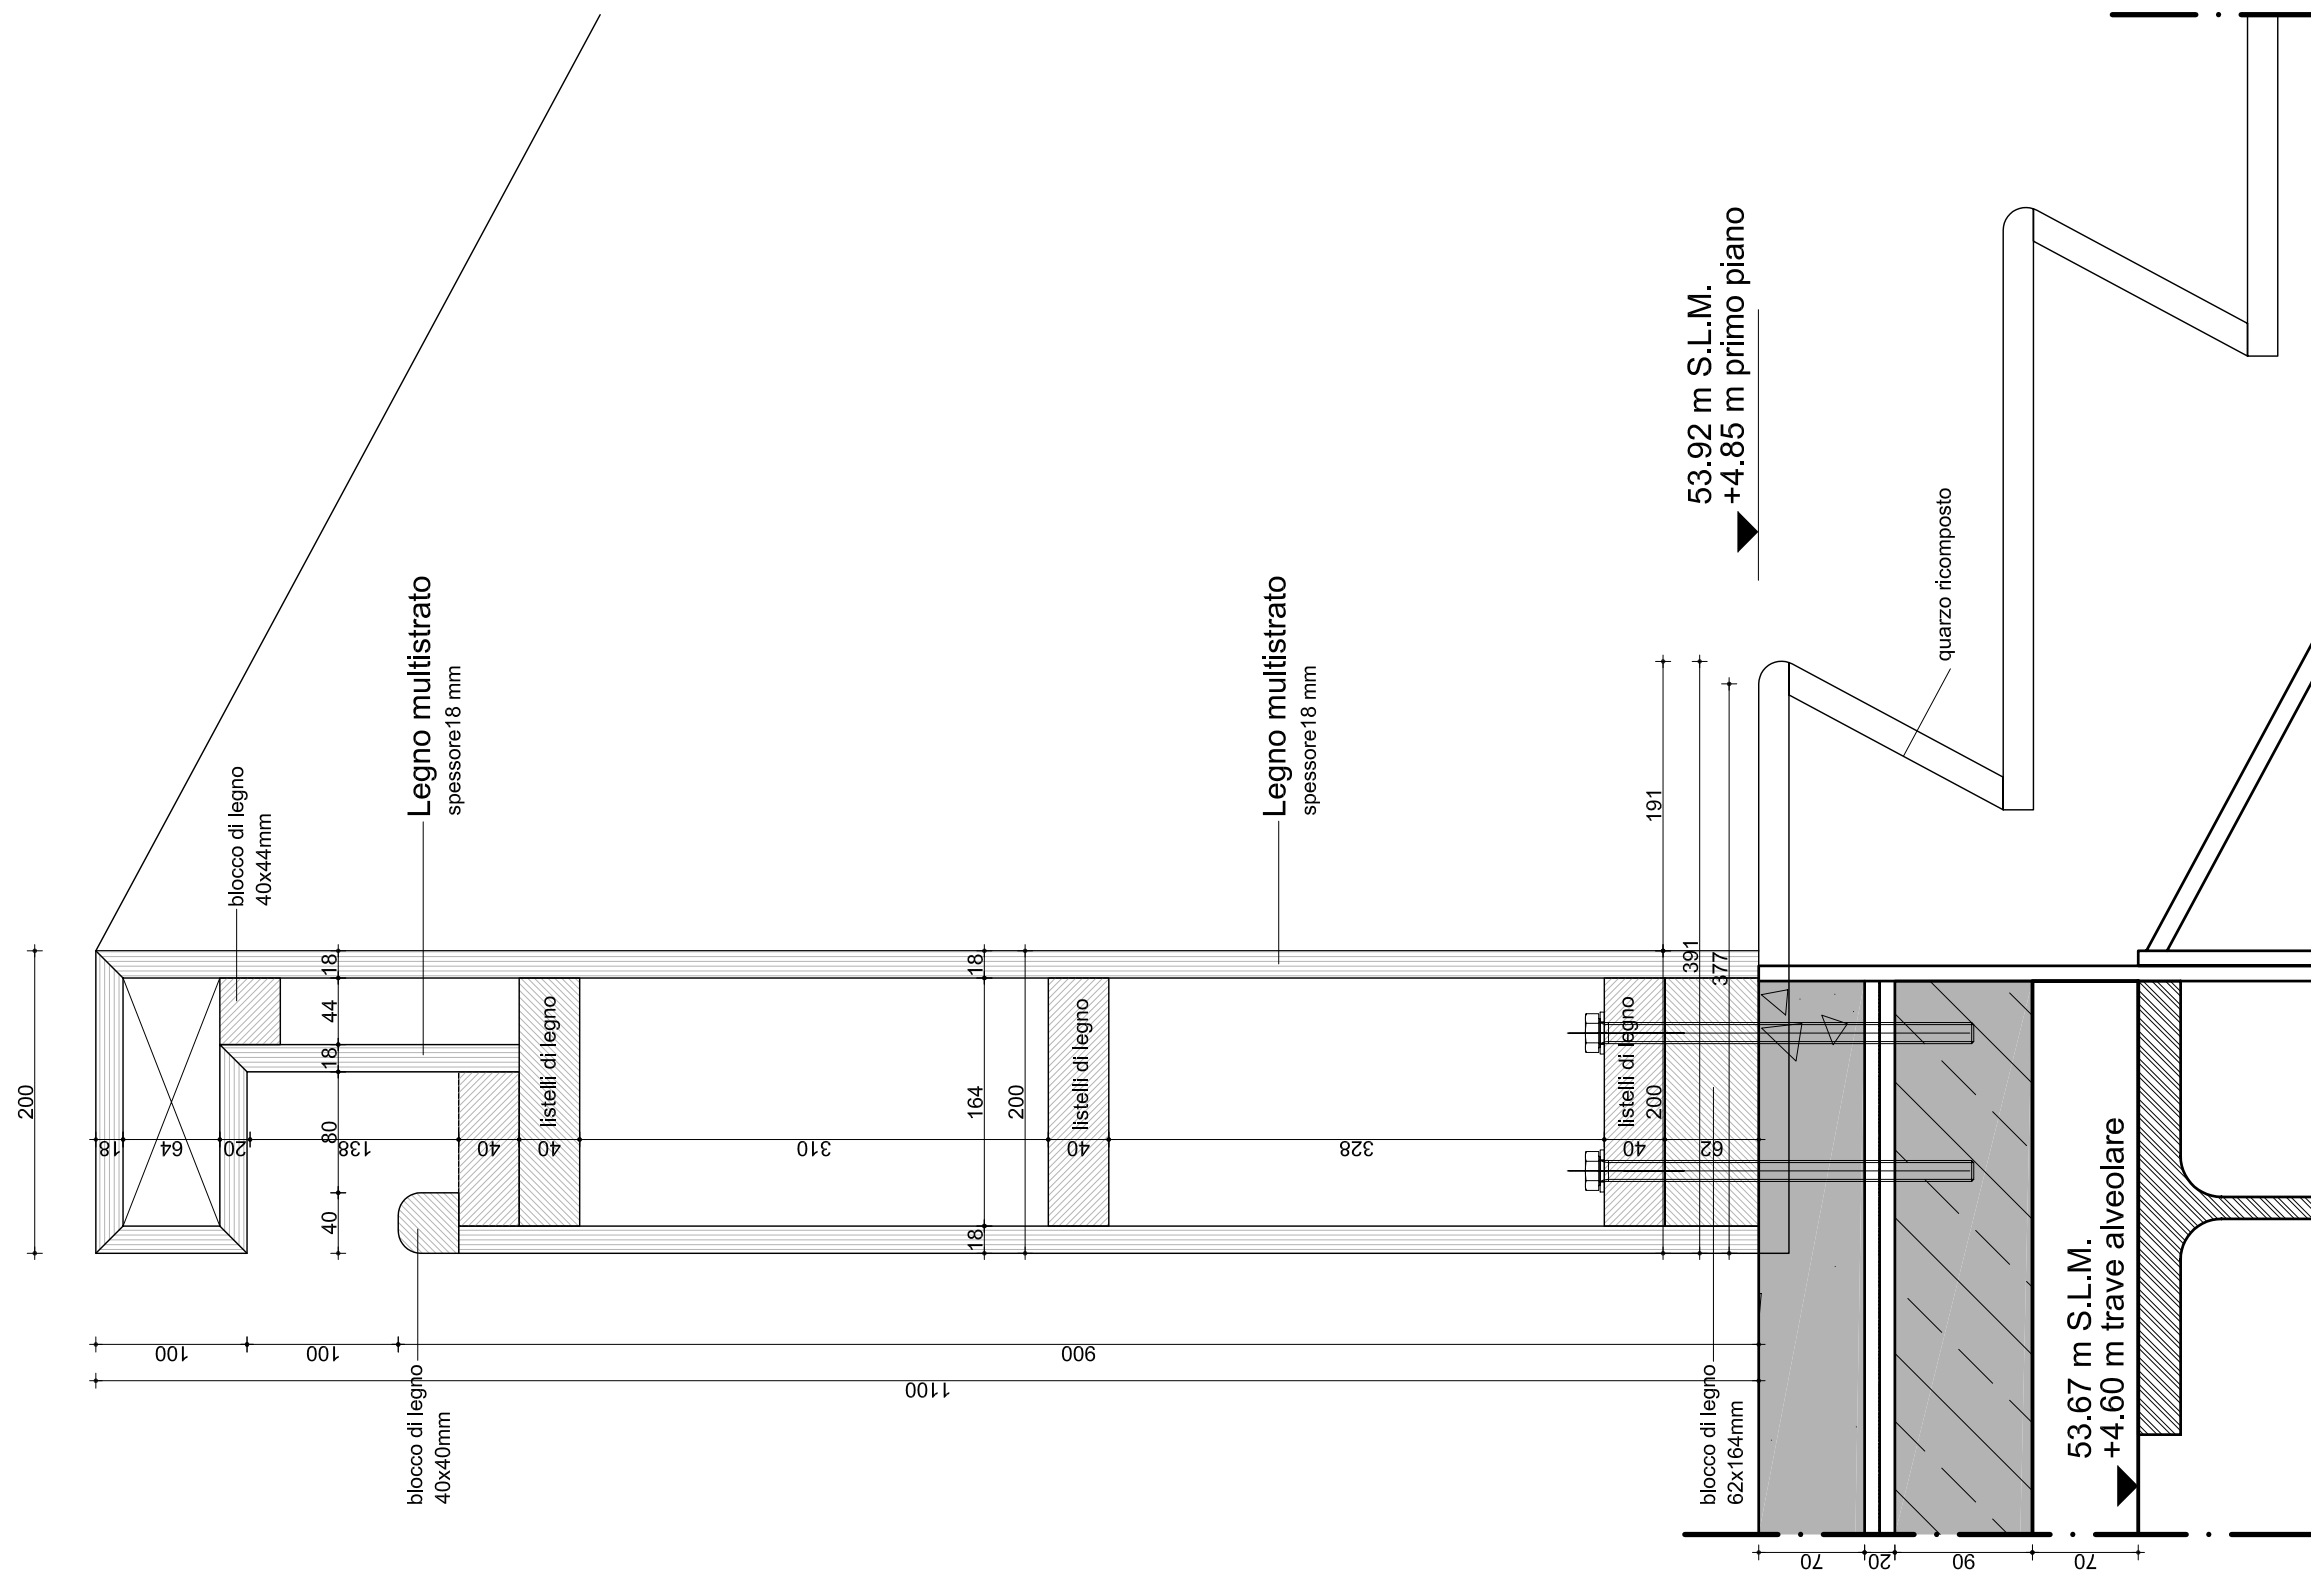

N.PROGETTO	PROGETTO	LOCALITA'	COMMITTENTE	ARCHITETTO	OGGETTO	SCALA	DATA	N.ELAB.
<b>PRA-01</b>	<b>AMPLIAMENTO</b> C. ARTE CONTEMPORANEA	PRATO	COMUNE DI PRATO	<b>NIO architecten</b> Schiedamse Vest 95A / 3012 BG Rotterdam T. +31 10 412 23 18 / F. +31 10 412 60 75 E. nio@nio.nl / W. www.nio.nl	<b>DETTAGLIO SEZ. VERTICALE</b> CORRIMANO, PIANO PRIMO	A3 1:5	31-07-08 REVISIONATO 05-12-08	BV-0.65

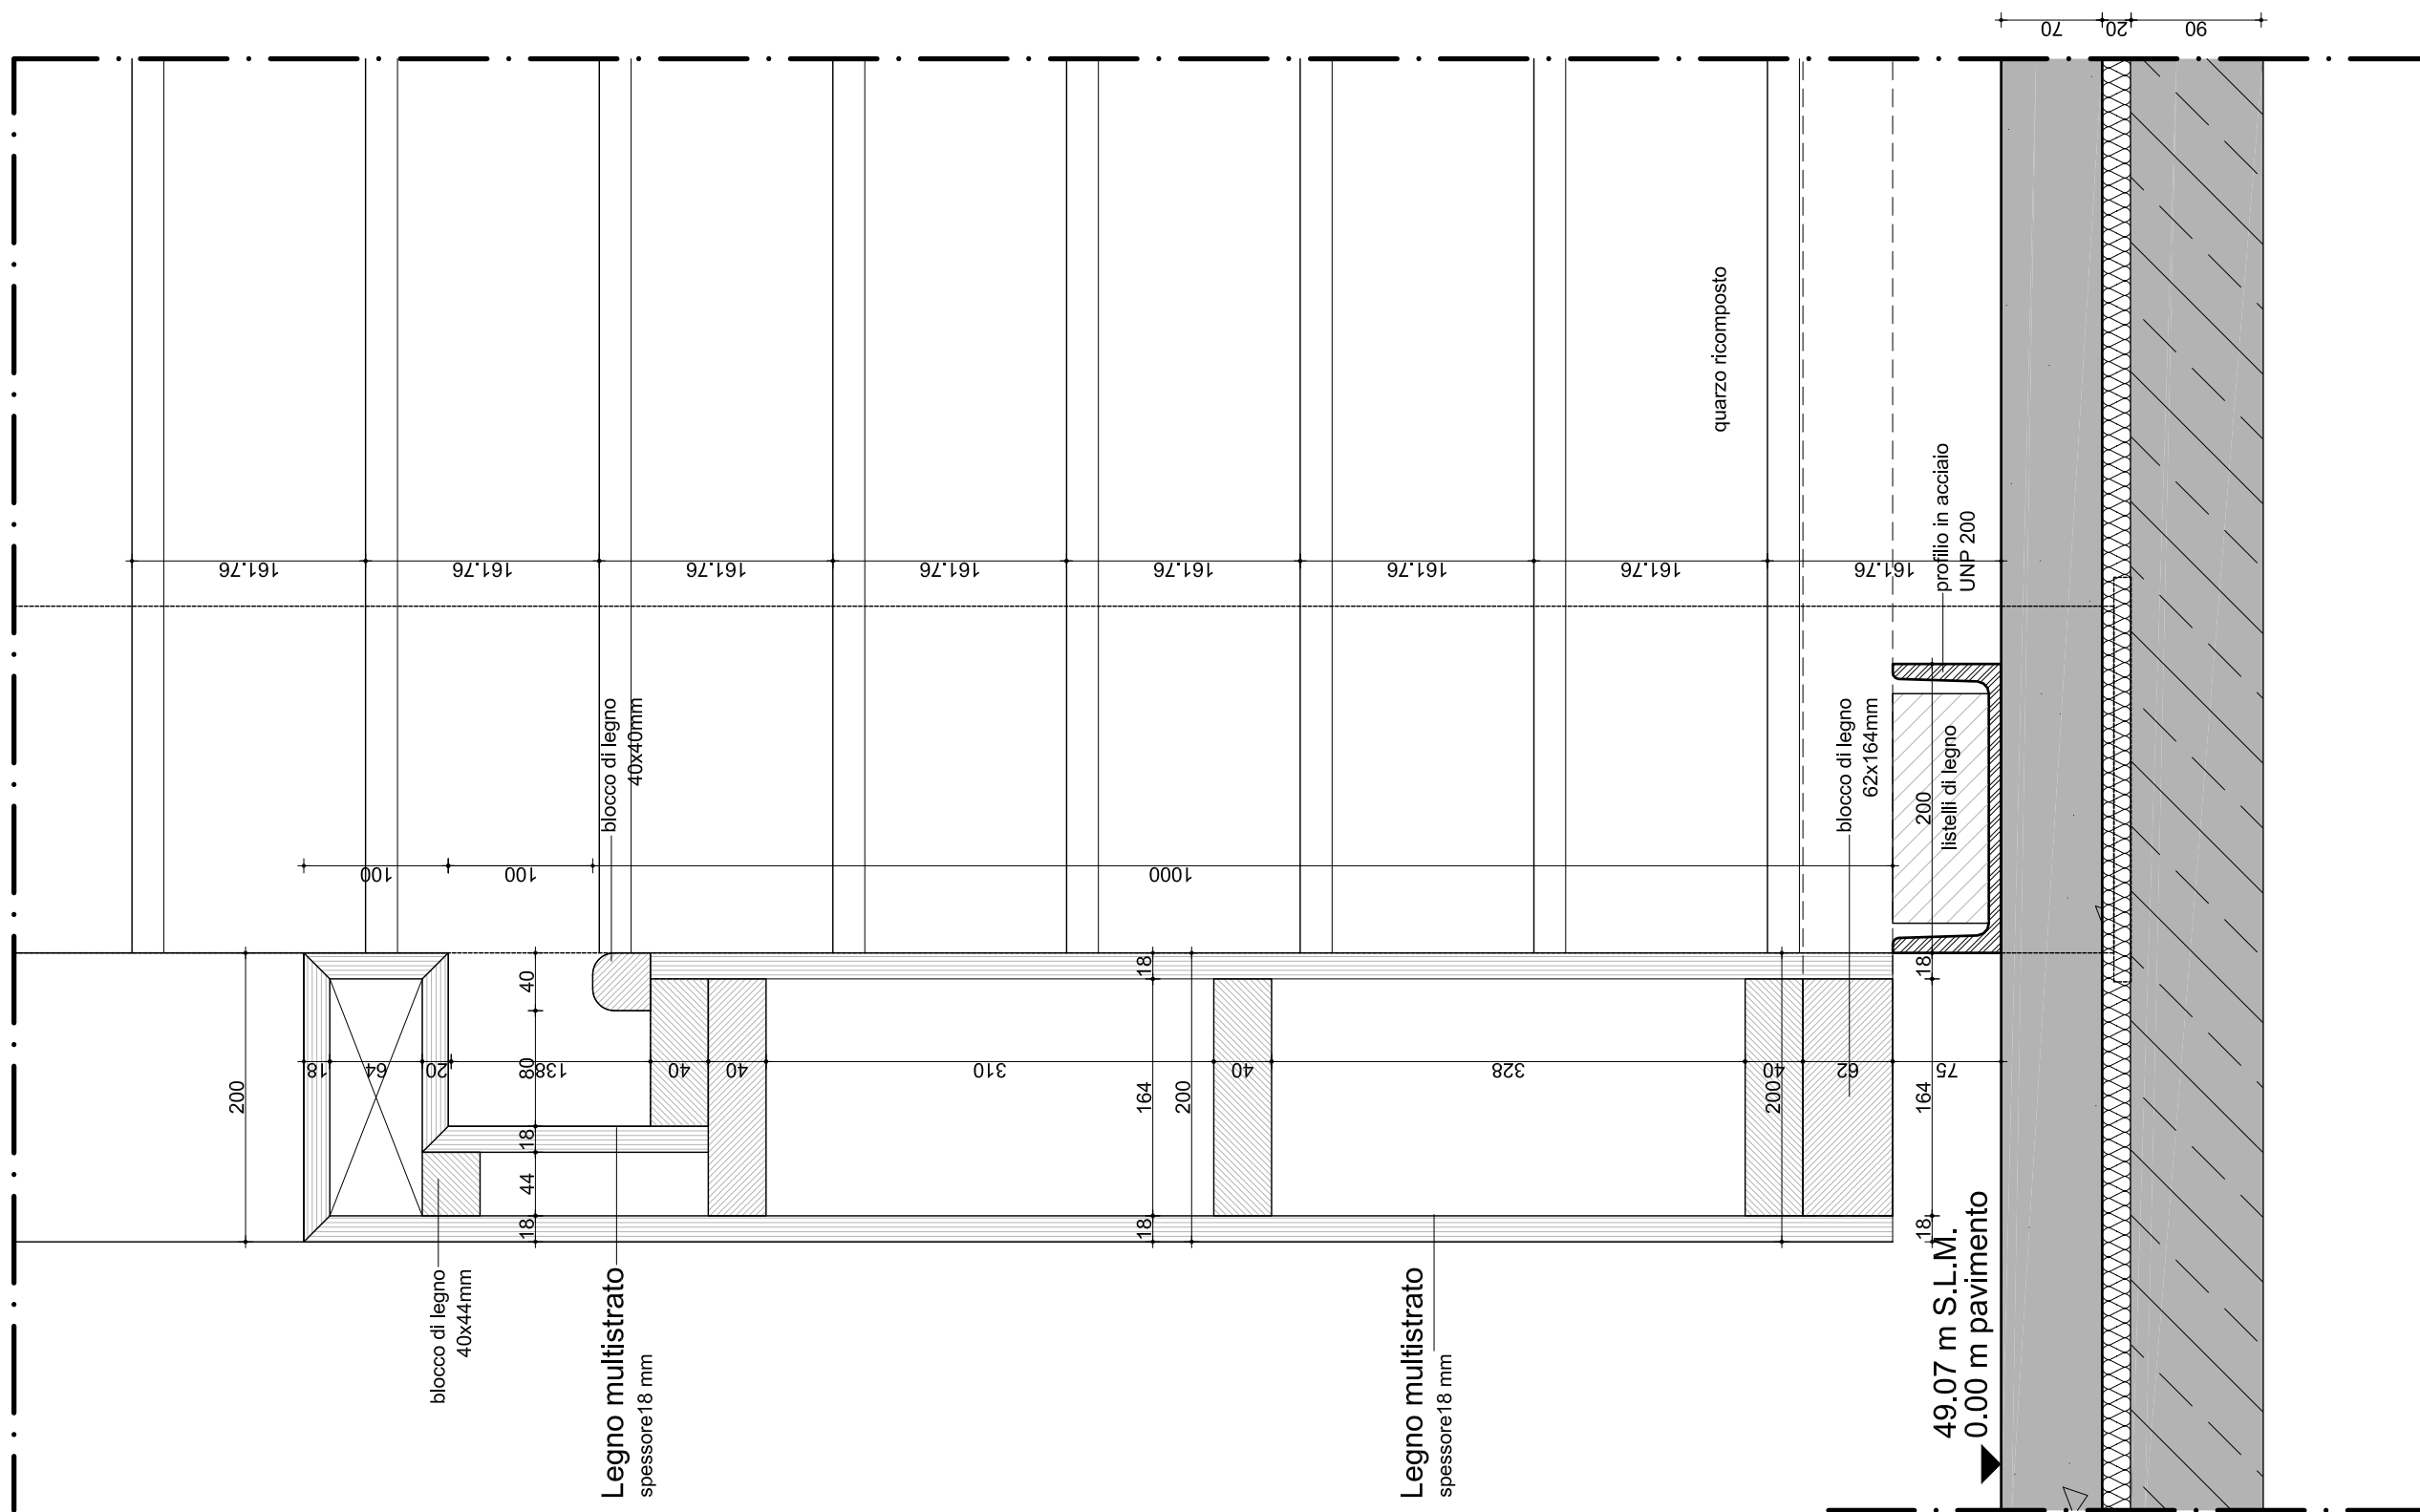


N.PROGETTO	PROGETTO	LOCALITA'	COMMITTENTE	ARCHITETTO	OGGETTO	SCALA	DATA	N.ELAB.
<b>PRA-01</b>	<b>AMPLIAMENTO</b> C. ARTE CONTEMPORANEA	PRATO	COMUNE DI PRATO	<b>NIO architecten</b> Schiedamse Vest 95A / 3012 BG Rotterdam T. +31 10 412 23 18 / F. +31 10 412 60 75 E. nio@nio.nl / W. www.nio.nl	<b>DETTAGLIO SEZ. VERTICALE</b> CORRIMANO, PIANO TERRA	A3 1:5	31-07-08 REVISIONATO 05-12-08	BV-0.66

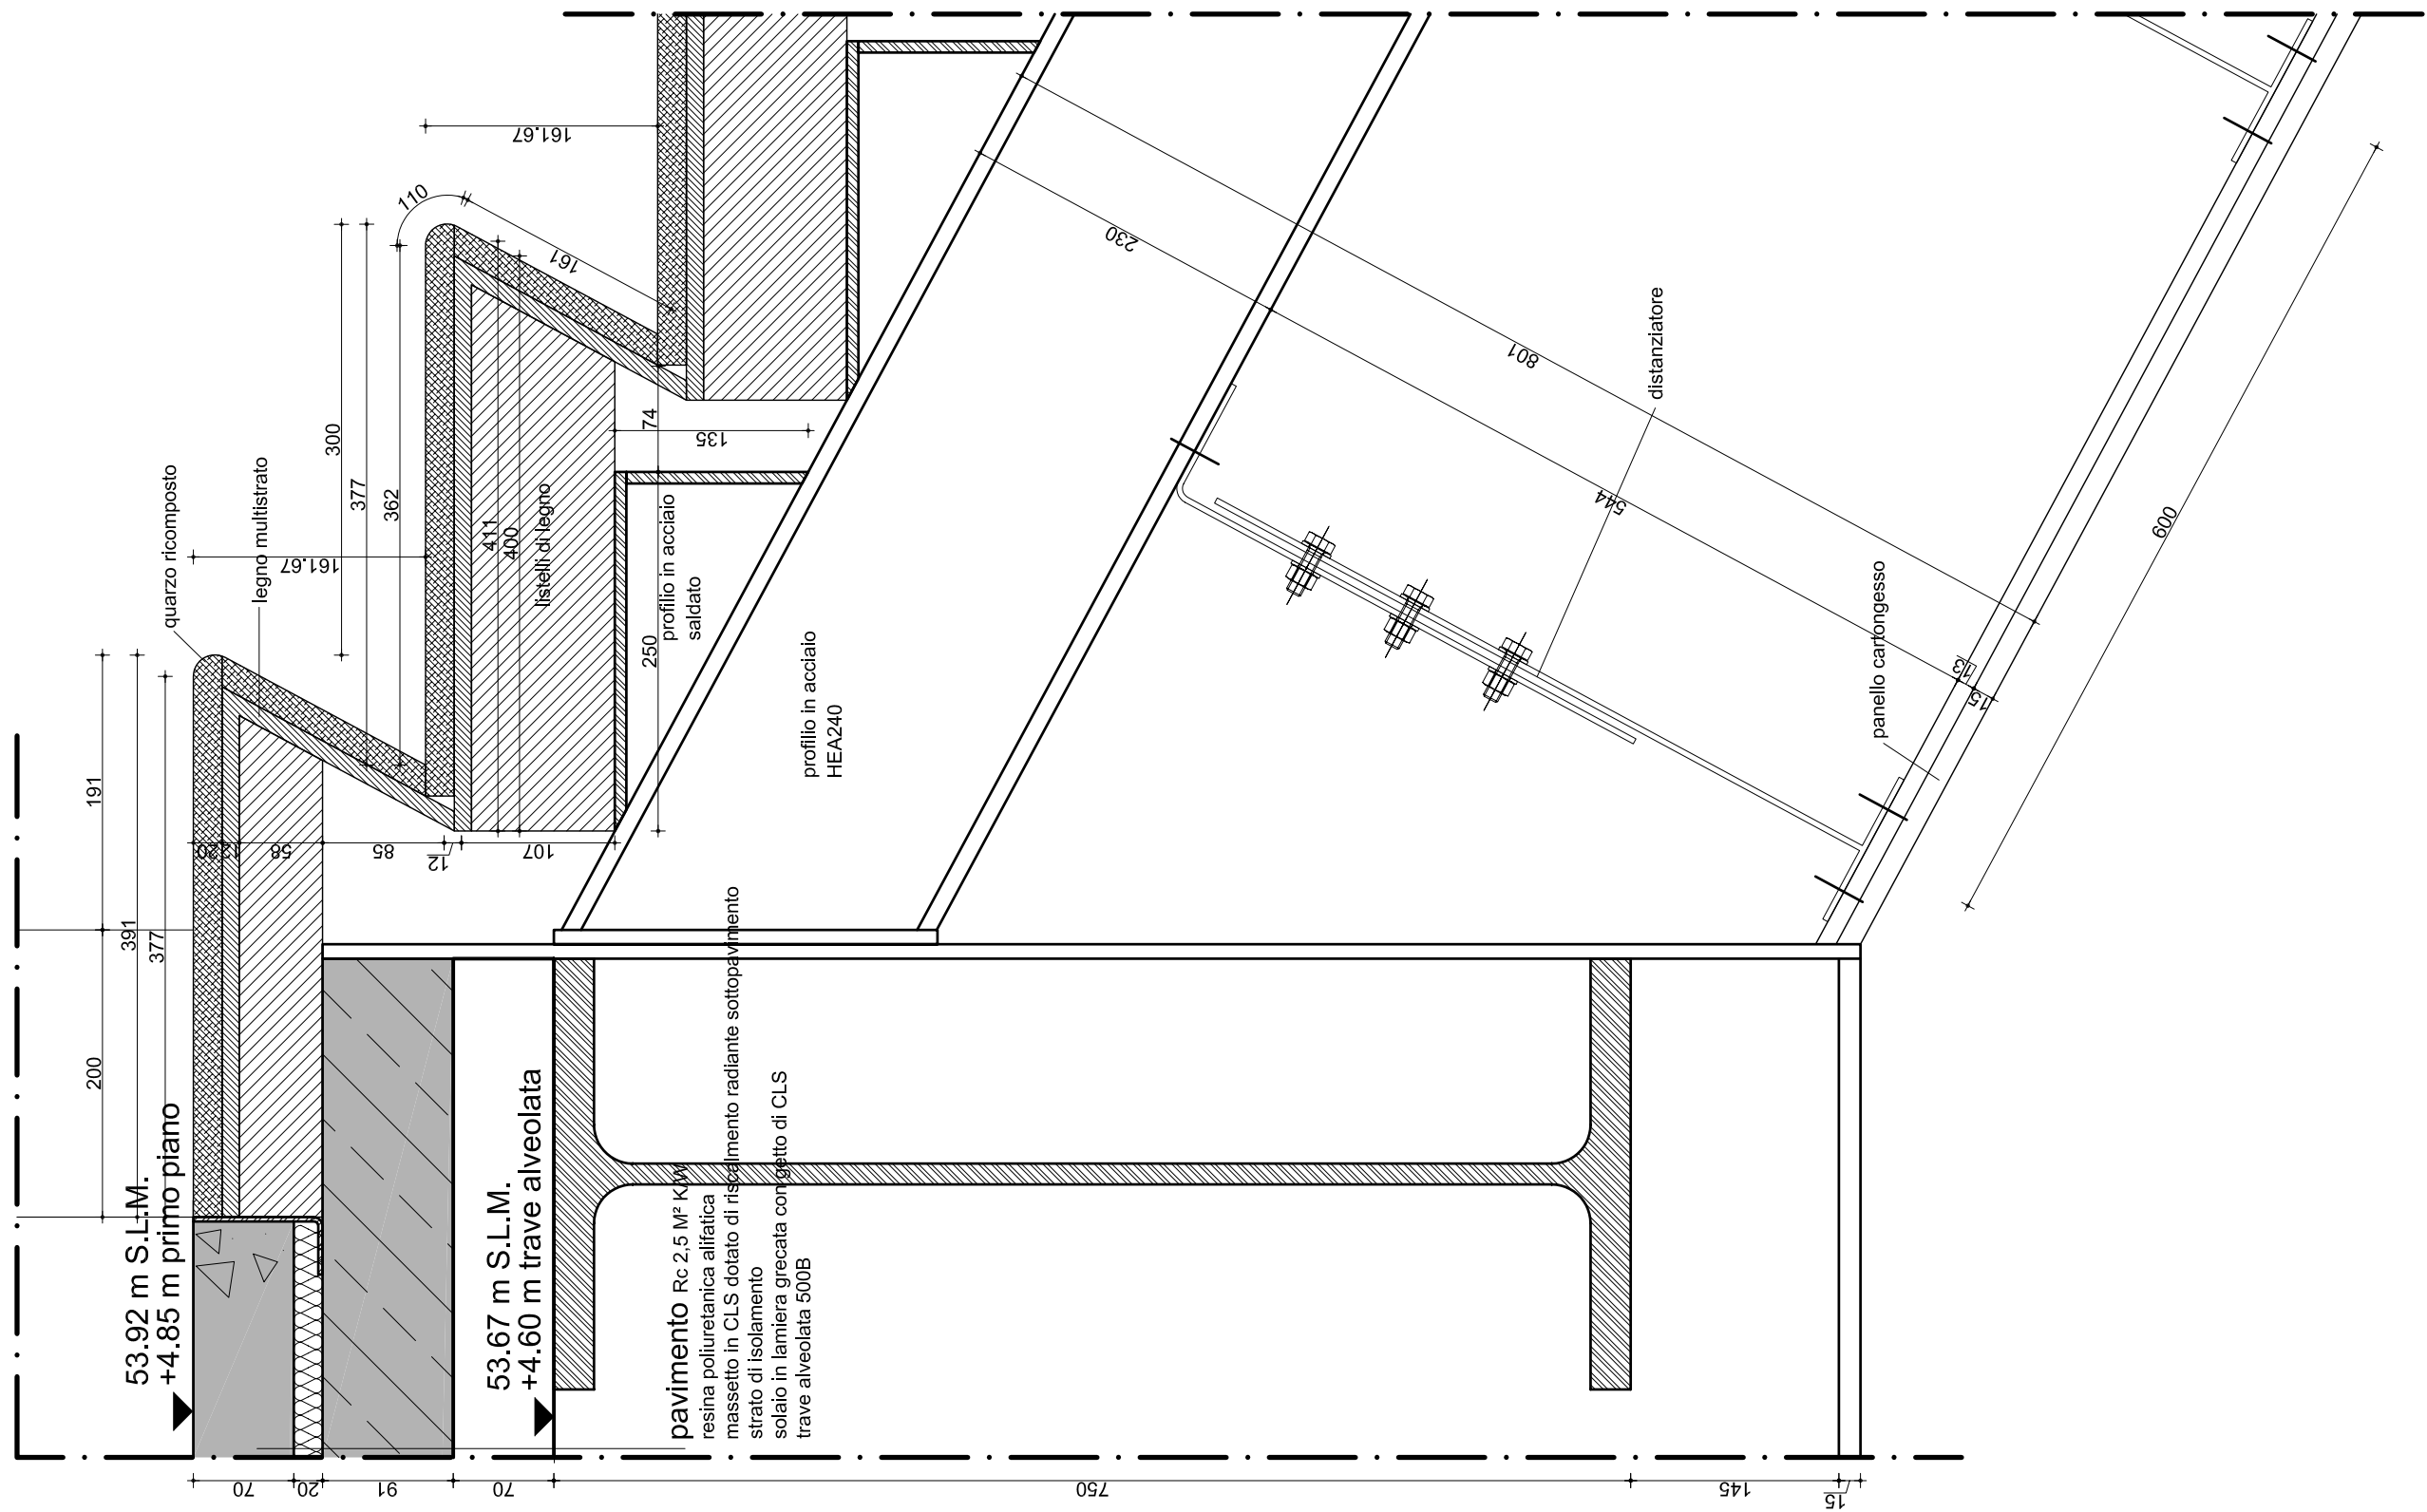




N.PROGETTO	PROGETTO	LOCALITA'	COMMITTENTE	ARCHITETTO	OGGETTO	SCALA	DATA	N.ELAB.
<b>PRA-01</b>	<b>AMPLIAMENTO</b> C. ARTE CONTEMPORANEA	PRATO	COMUNE DI PRATO	<b>NIO architecten</b> Schiedamsse Vest 95A / 3012 BG Rotterdam T. +31 10 412 23 18 / F. +31 10 412 60 75 E. nio@nio.nl / W. www.nio.nl	<b>DETTAGLIO SEZ. VERTICALE</b> SCALA, PIANO PRIMO	A3 1:5	31-07-08 REVISIONATO 05-12-08	BV-0.67



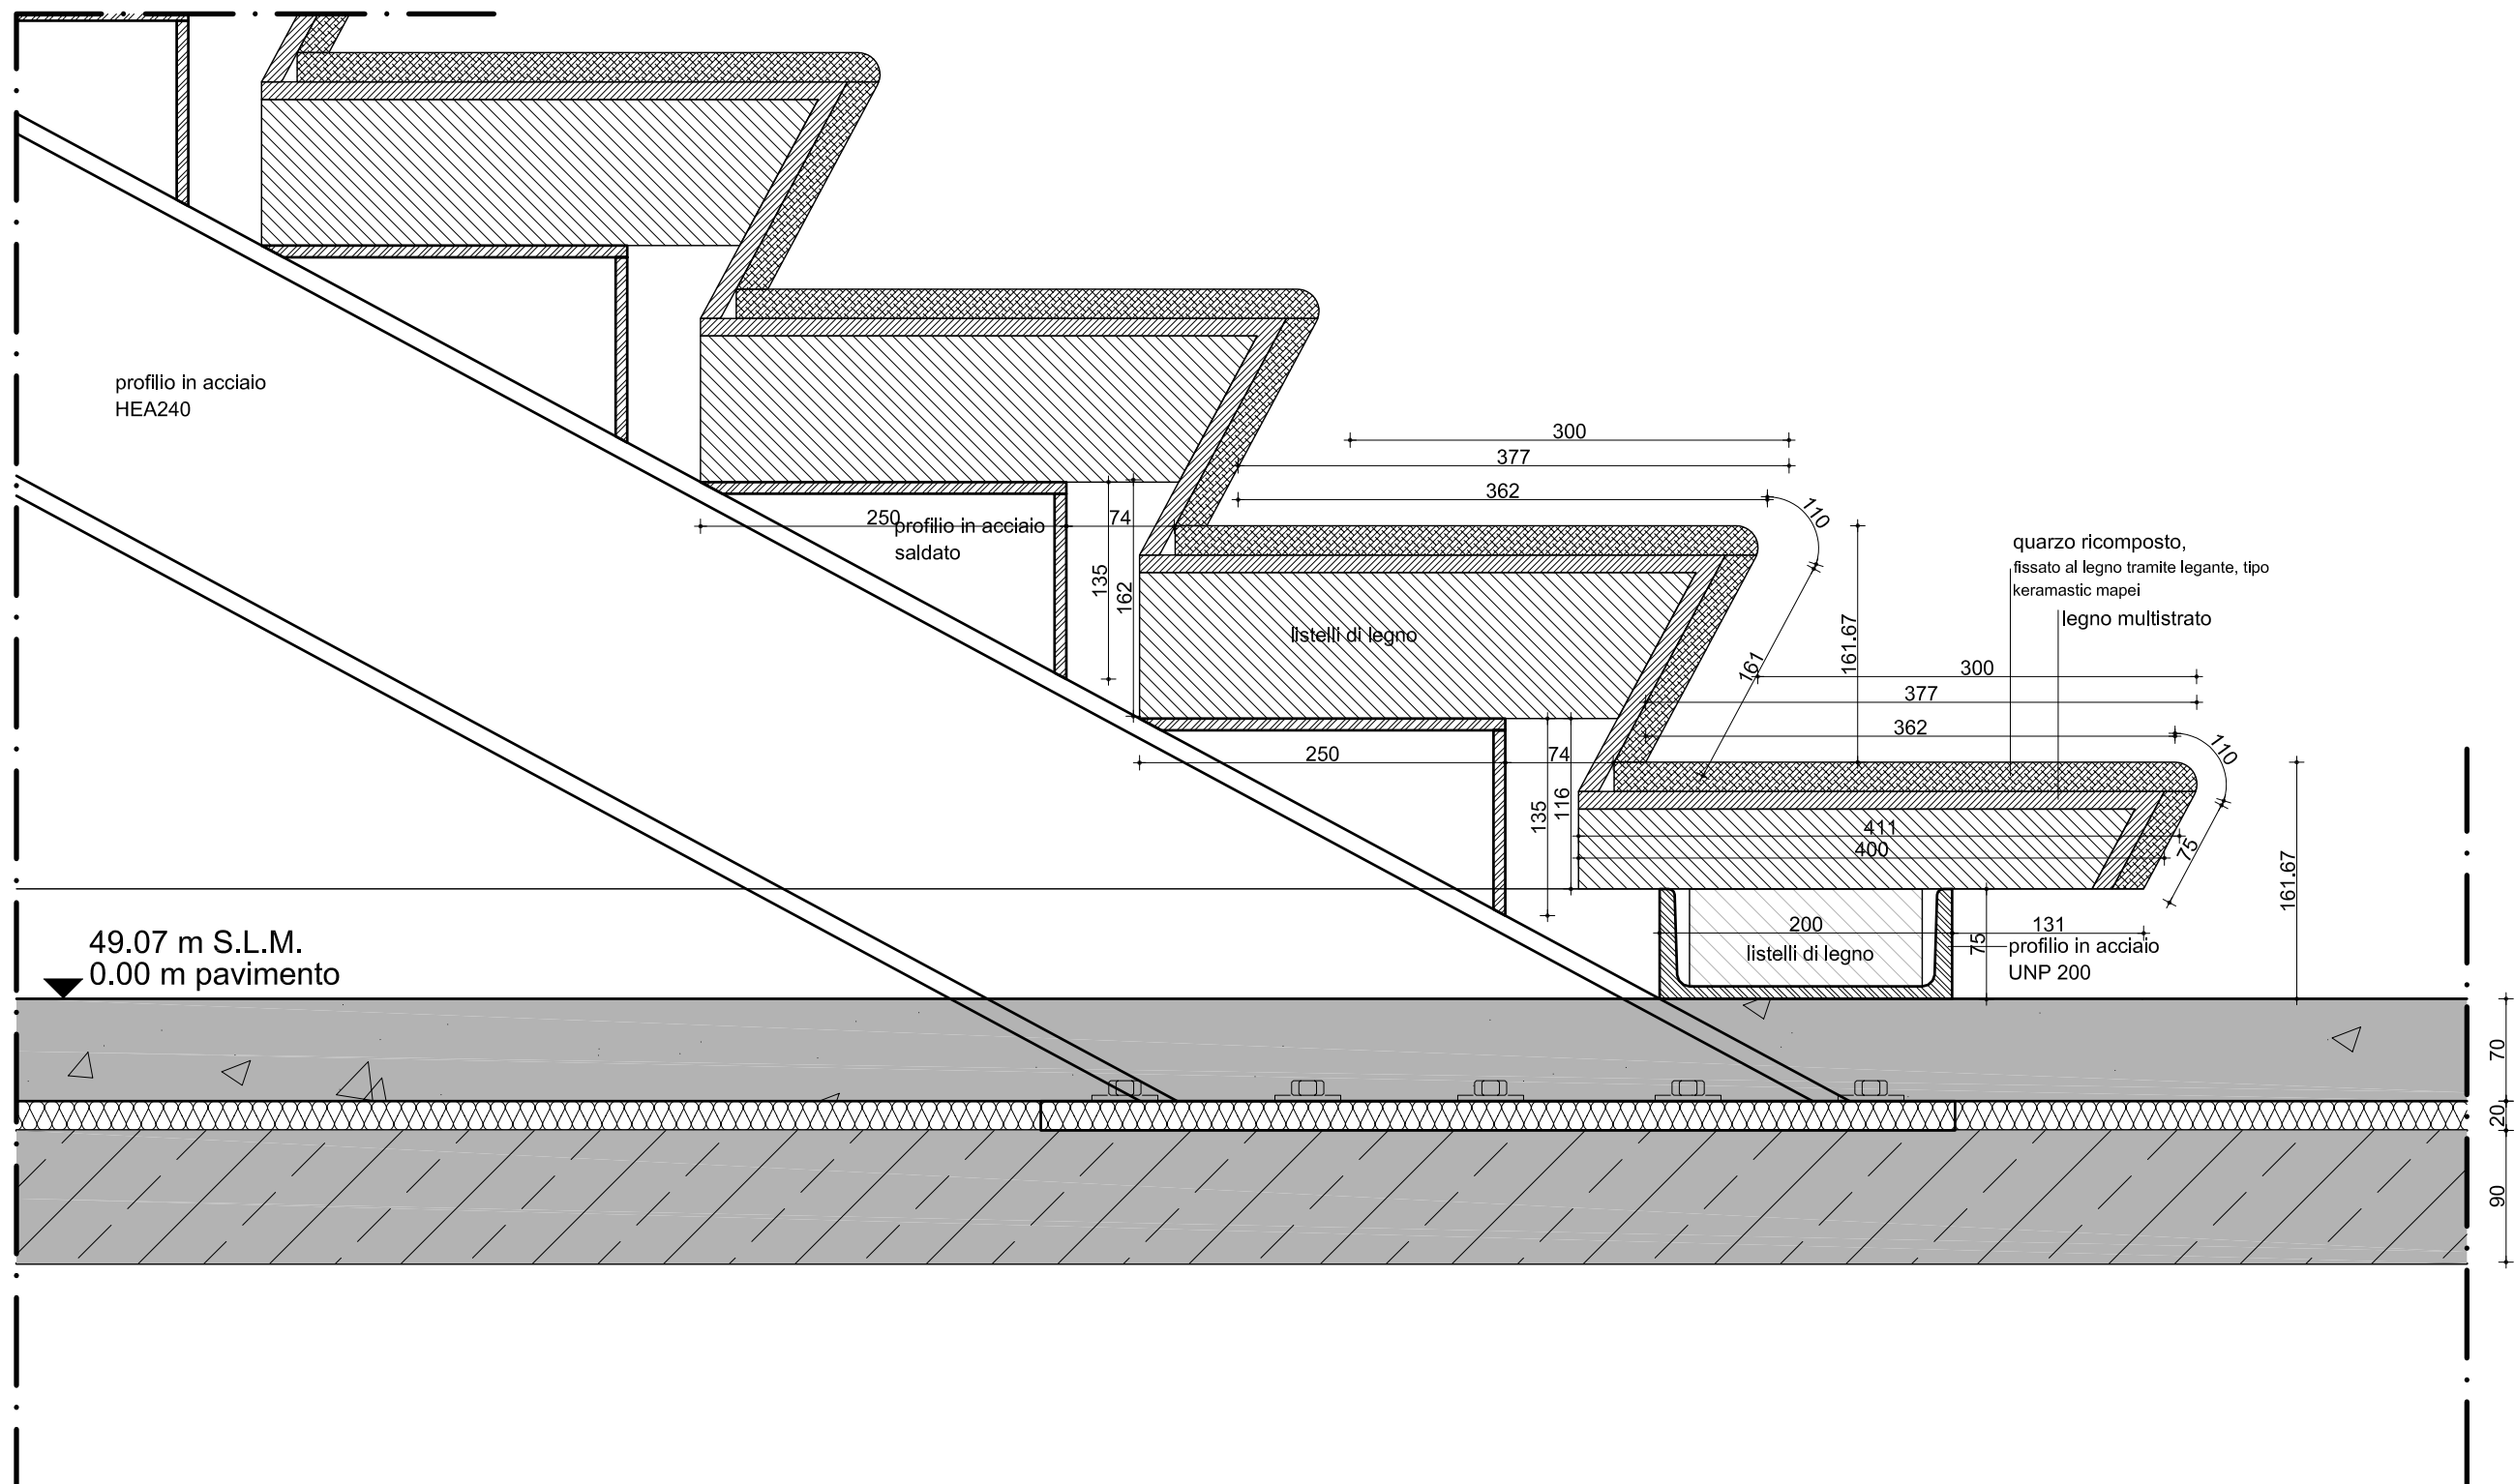

N.PROGETTO	PROGETTO	LOCALITA'	COMMITTENTE	ARCHITETTO	OGGETTO	SCALA	DATA	N.ELAB.
<b>PRA-01</b>	<b>AMPLIAMENTO</b> C. ARTE CONTEMPORANEA	PRATO	COMUNE DI PRATO	<b>NIO architecten</b> Schiedamse Vest 95A / 3012 BG Rotterdam T. +31 10 412 23 18 / F. +31 10 412 60 75 E. nio@nio.nl / W. www.nio.nl	DETTAGLIO SEZ. VERTICALE SCALA, PIANO TERRA	A3 1:5	31-07-08 REVISIONATO 05-12-08	BV-0.68

stralcio esecutivo dell' ascensore

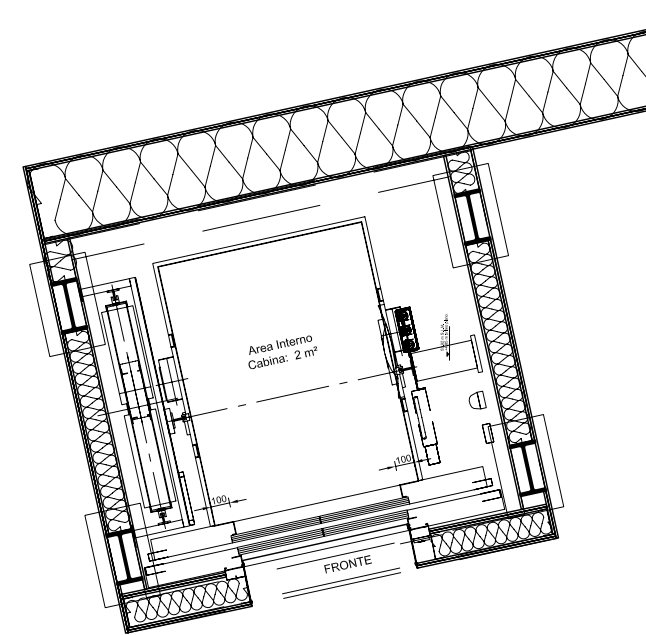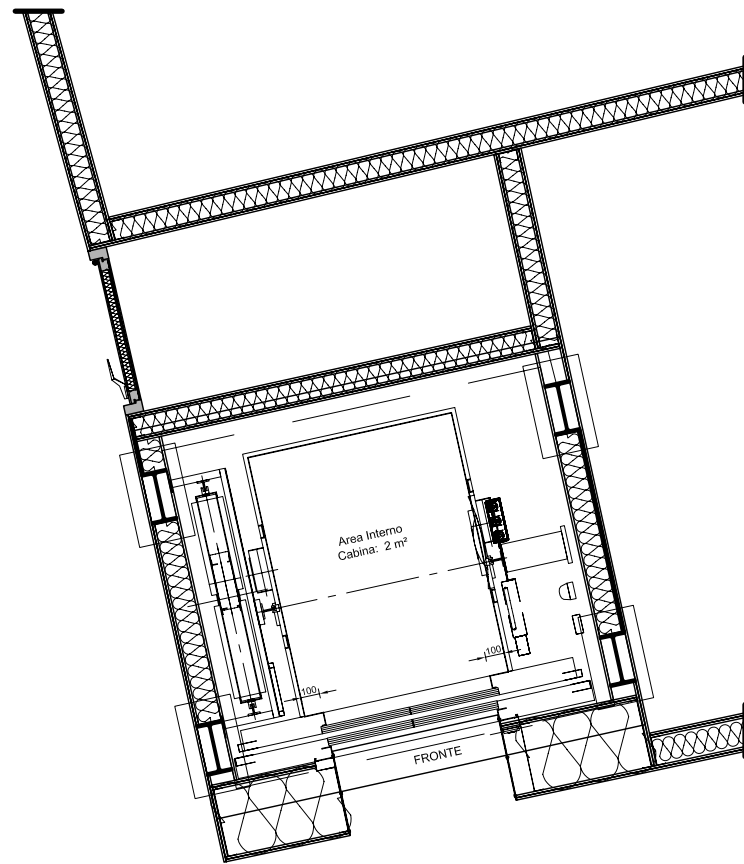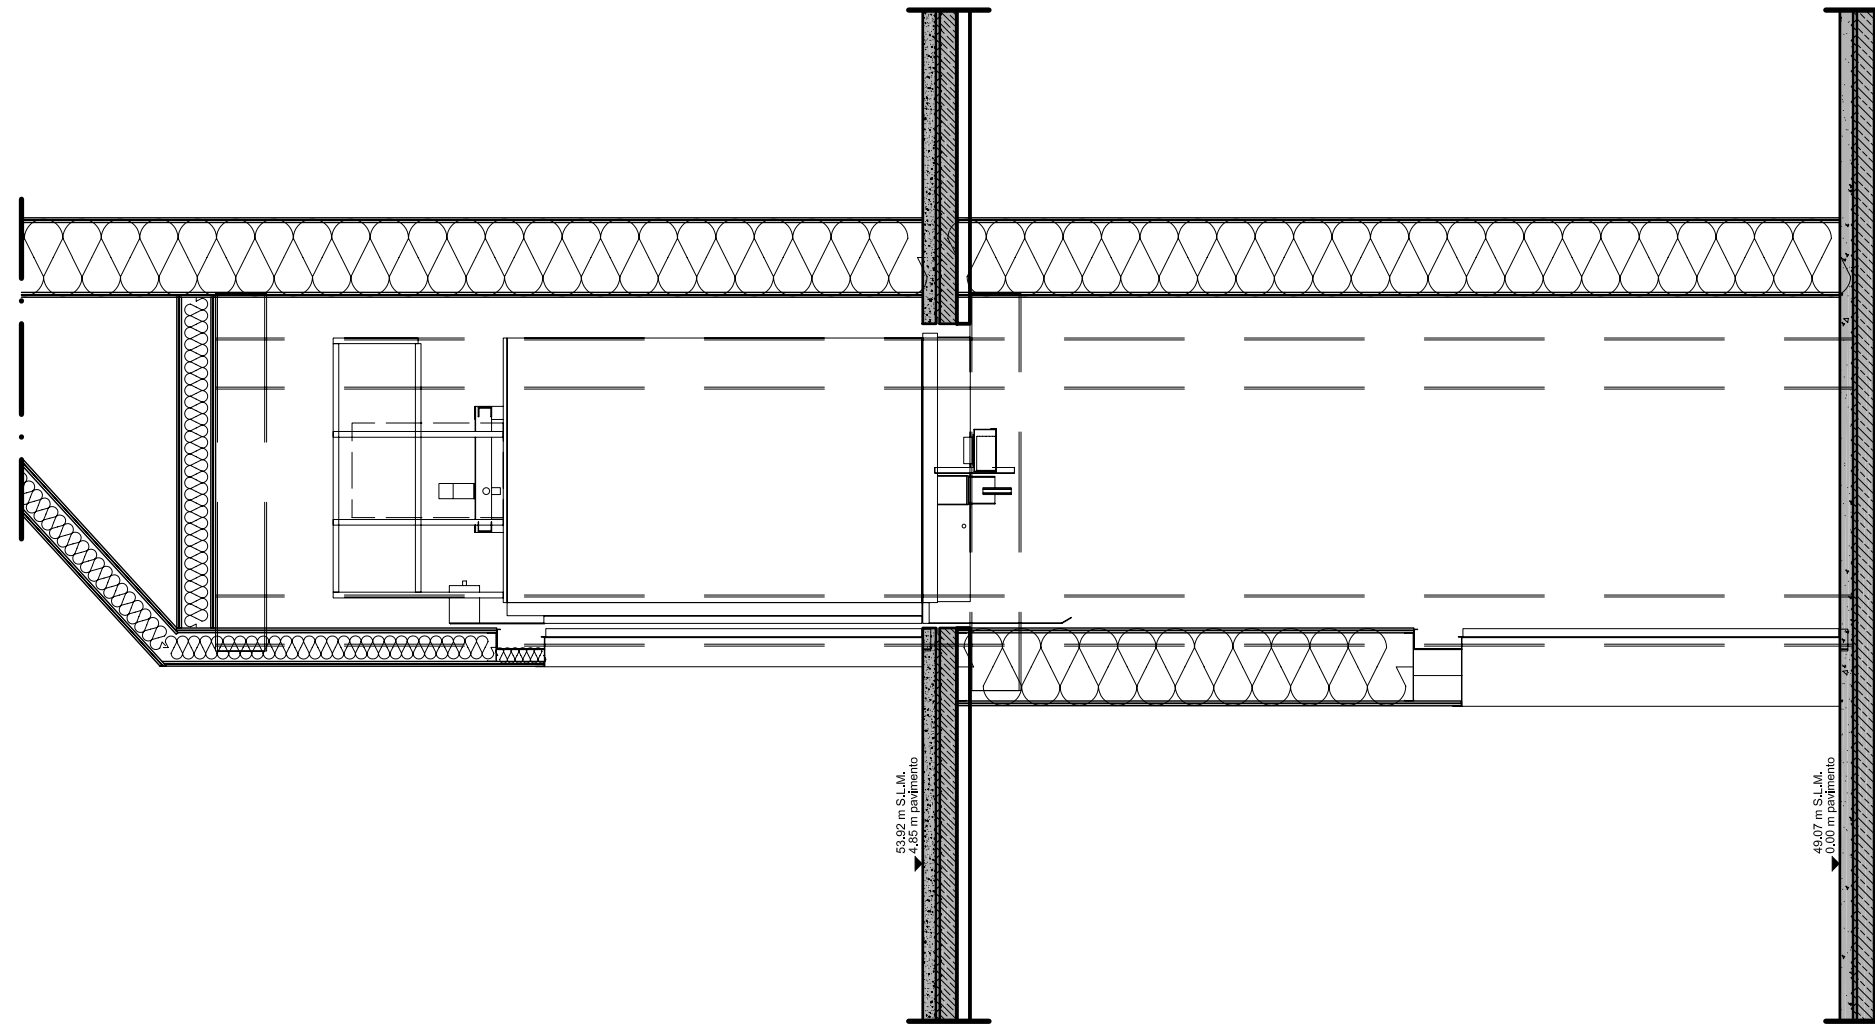

N.PROGETTO	PROGETTO	LOCALITA'	COMMITTENTE	ARCHITETTO	OGGETTO	SCALA	DATA	N.ELAB.
<b>PRA-01</b>	<b>AMPLIAMENTO</b> C. ARTE CONTEMPORANEA	PRATO	COMUNE DI PRATO	<b>NIO architecten</b> Schiedamse Vest 95A / 3012 BG Rotterdam T. +31 10 412 23 18 / F. +31 10 412 60 75 E. nio@nio.nl / W. www.nio.nl	STRALCIO ESECUTIVO DELL' SCENSORE	A3 1:40	31-07-08 REVISIONATO 05-12-08	BV-0.69

pavimento Rc 2,5 M<sup>2</sup> K/W  
 resina poliuretanicca alifatica  
 massetto in CLS dotato di riscaldamento radiante sottopavimento  
 strato di isolamento  
 solaio in lamiera grecata con getto di CLS  
 trave alveolata 500B

53.92 m S.L.M.  
 +4.85 m primo piano

53.67 m S.L.M.  
 +4.60 m trave alveolare

rivestimento esterno Rc 2,5 m<sup>2</sup> K/W

rivestimento in alluminio  
 membrana impermeabilizzante  
 isolamento termico lana di roccia 120m comp100mm  
 barriera al vapore  
 rete portaintonaco nervata  
 intonaco a base calce, Perlite e leganti inorganici  
 spruzzato


Vernice silossanica ecoatativa fotocatalitica

blocco in legno


silicone  
 facciata in vetro  
 tipo Schueco fw50+  
 codice N° .001

vetro  
 SGG Climalit / Climaplust Silende 33/42 AST  
 44.2-15L-44.A2  
 facciata in vetro  
 tipo Schueco fw50  
 codice N° .002


strutture  
 pilastro Ø168,3 \* 12,5 mm

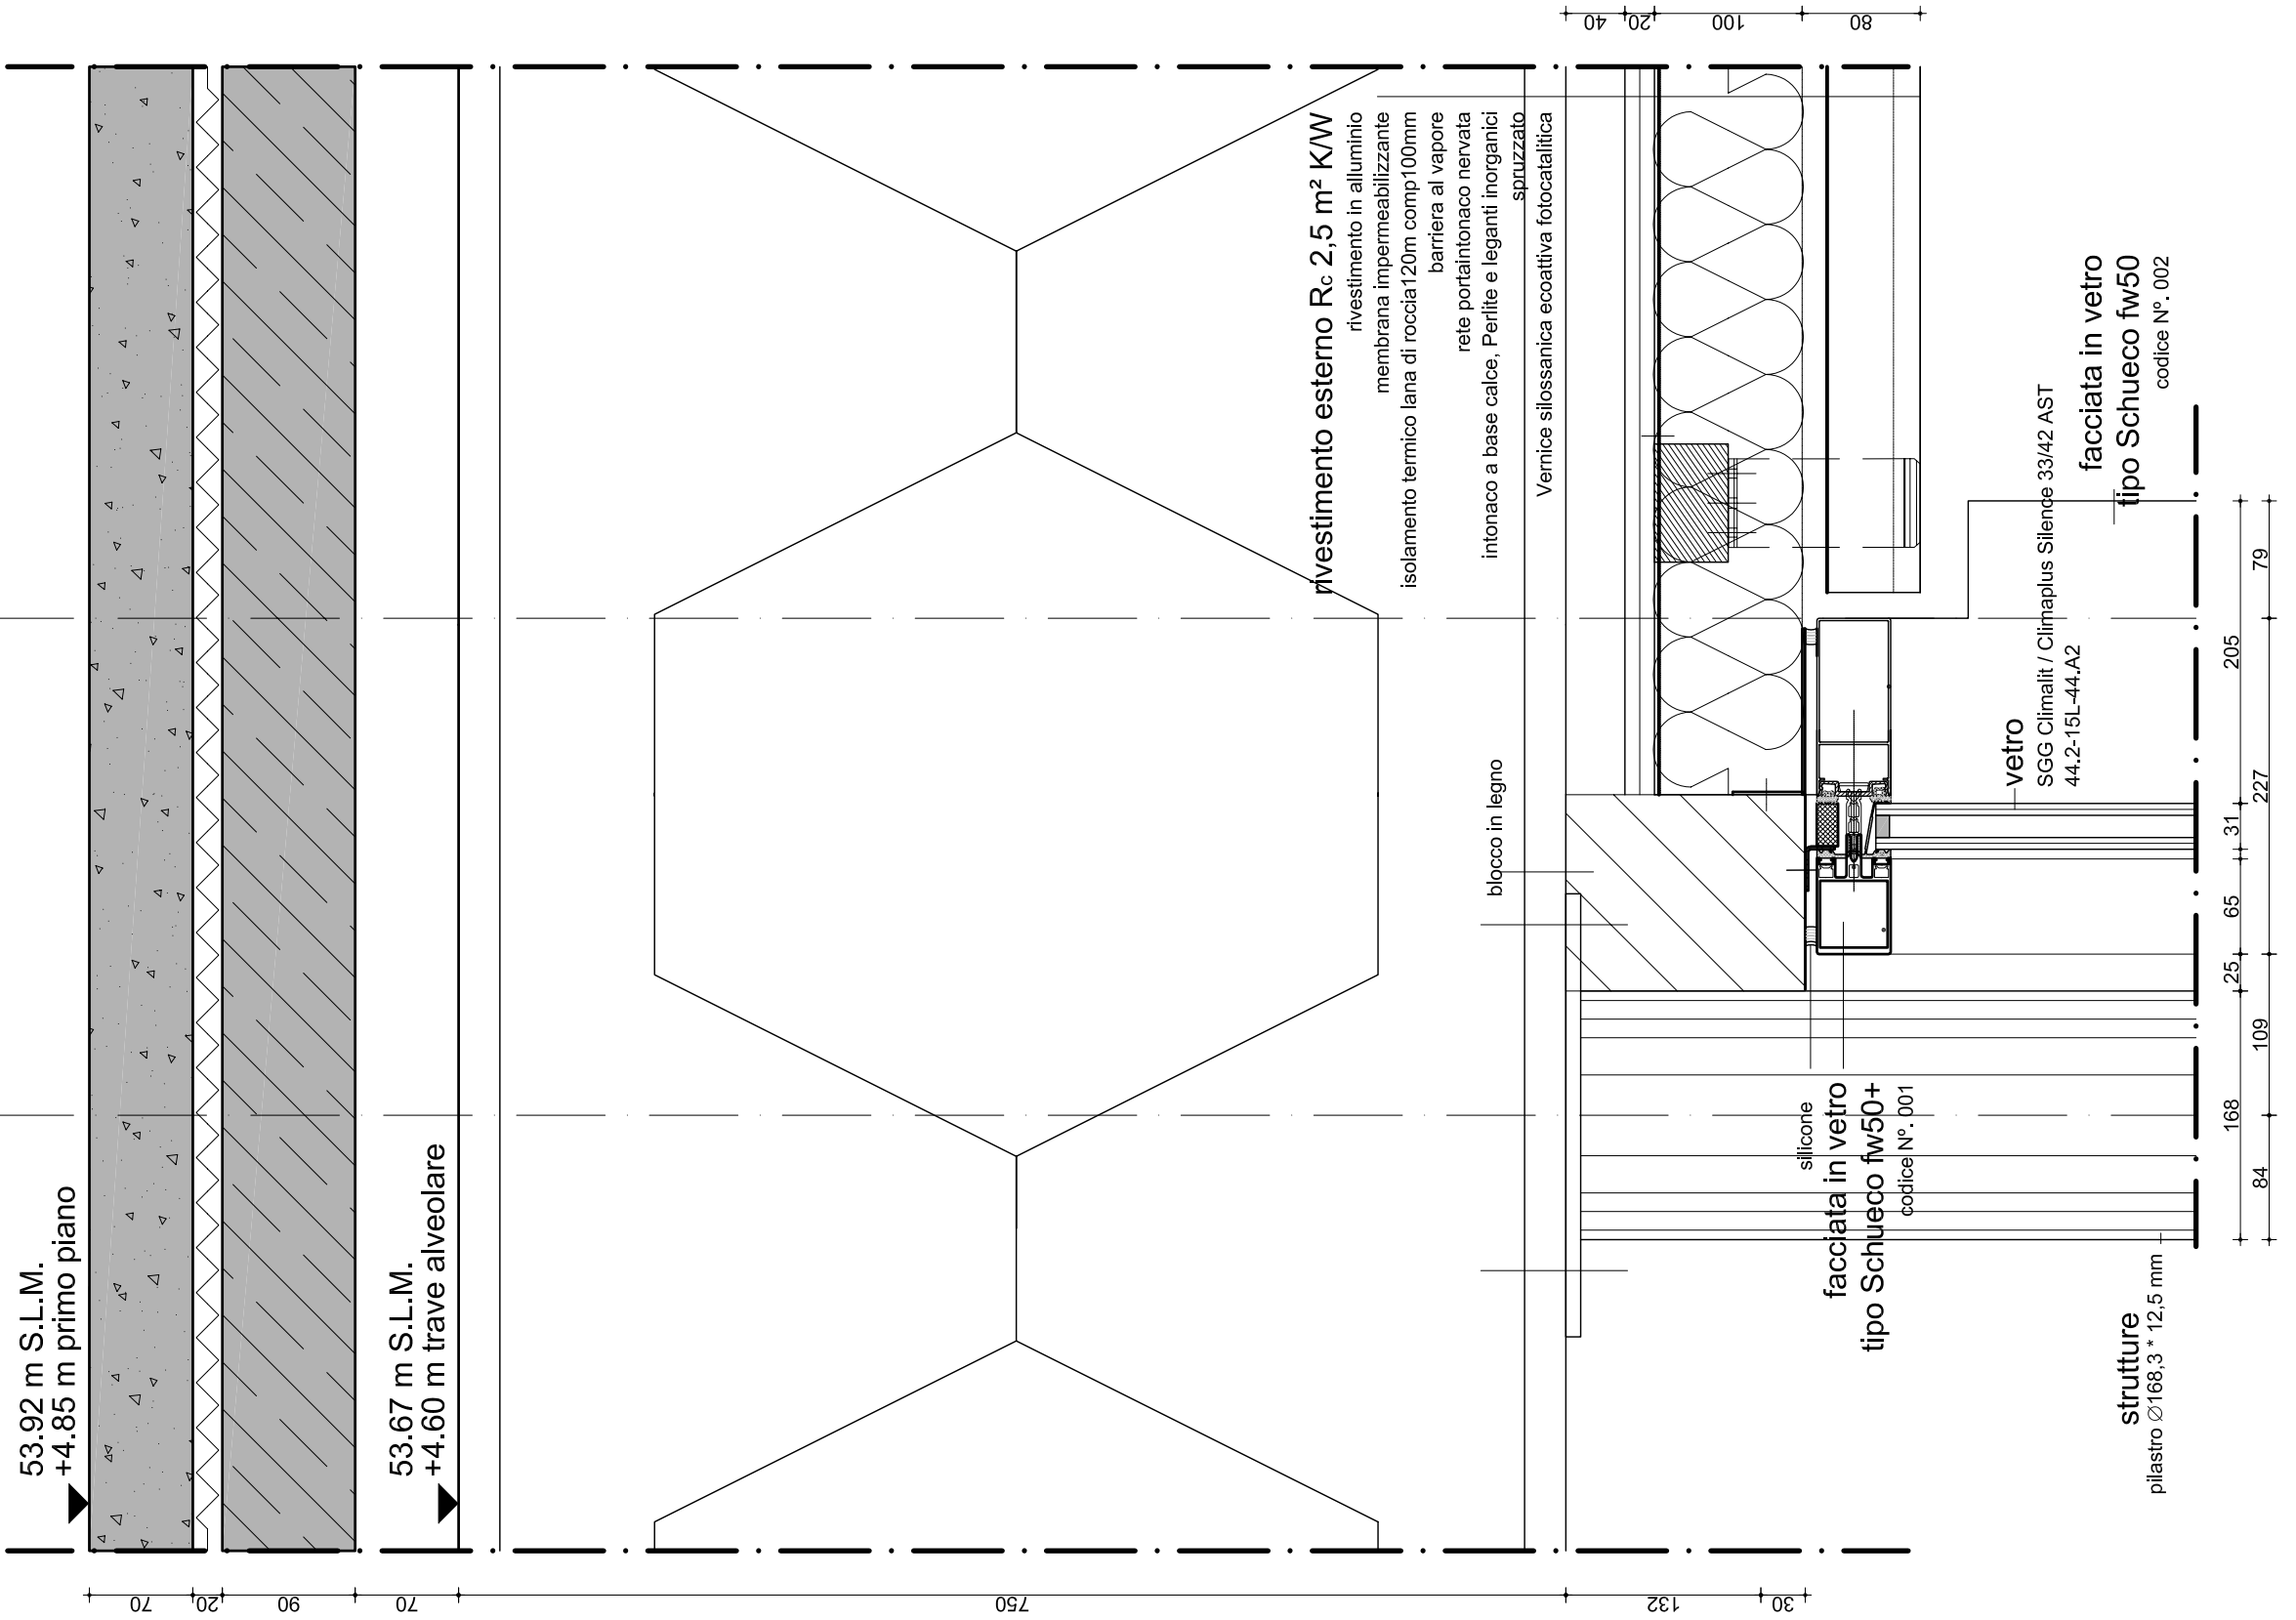


N.PROGETTO	PROGETTO	LOCALITA'	COMMITTENTE	ARCHITETTO	OGGETTO	SCALA	DATA	N.ELAB.
<b>PRA-01</b>	<b>AMPLIAMENTO</b> C. ARTE CONTEMPORANEA	PRATO	COMUNE DI PRATO	NIO architecten Schiedamse Vest 95A / 3012 BG Rotterdam T. +31 10 412 23 18 / F. +31 10 412 60 75 E. nio@nio.nl / W. www.nio.nl	DETTAGLIO SEZ. VERTICALE FACCIATA IN VETRO PROSP. OVEST ATTACCO RIVESTIMENTO ESTERNO	A3 1:5	31-07-08 REVISIONATO 05-12-08	BV-1.01

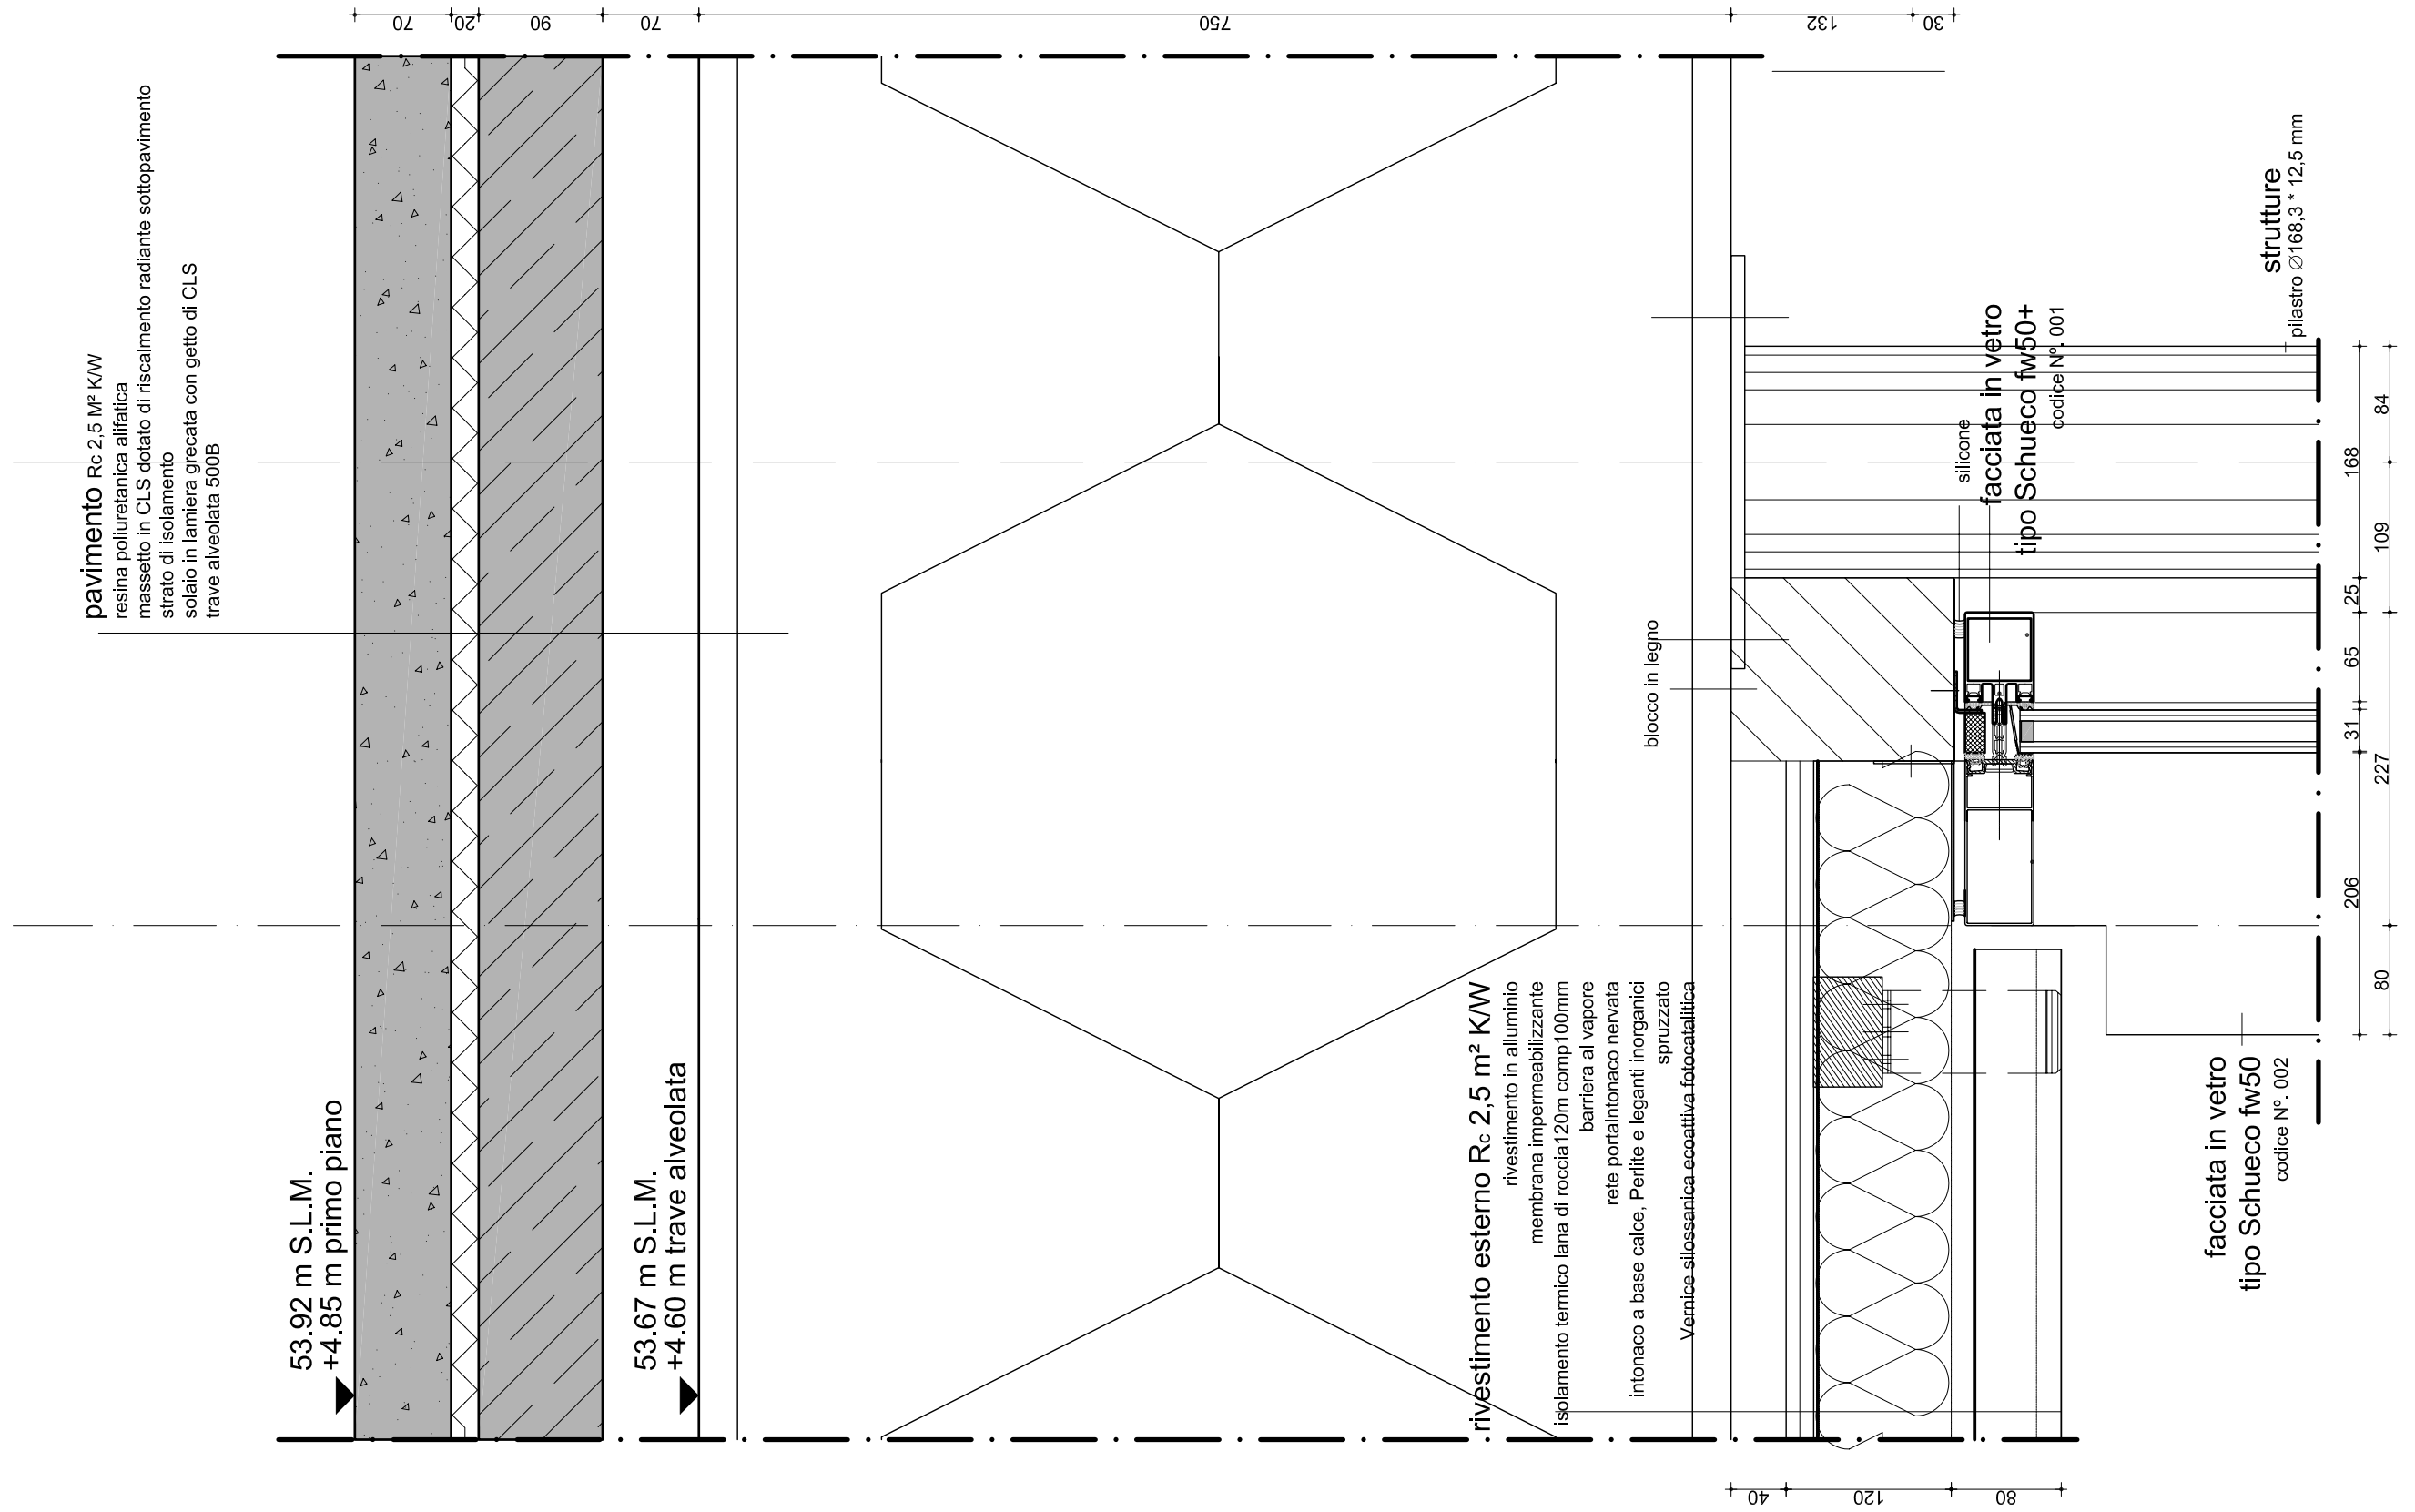


N.PROGETTO	PROGETTO	LOCALITA'	COMMITTENTE	ARCHITETTO	OGGETTO	SCALA	DATA	N.ELAB.
<b>PRA-01</b>	<b>AMPLIAMENTO</b> C. ARTE CONTEMPORANEA	PRATO	COMUNE DI PRATO	<b>NIO architecten</b> Schiedamse Vest 95A / 3012 BG Rotterdam T. +31 10 412 23 18 / F. +31 10 412 60 75 E. nio@nio.nl / W. www.nio.nl	<b>DETTAGLIO SEZ. VERTICALE</b> FACCIATA IN VETRO PROSP. EST ATTACCO RIVESTIMENTO ESTERNO	A3 1:5	31-07-08 REVISIONATO 05-12-08	BV-1.02

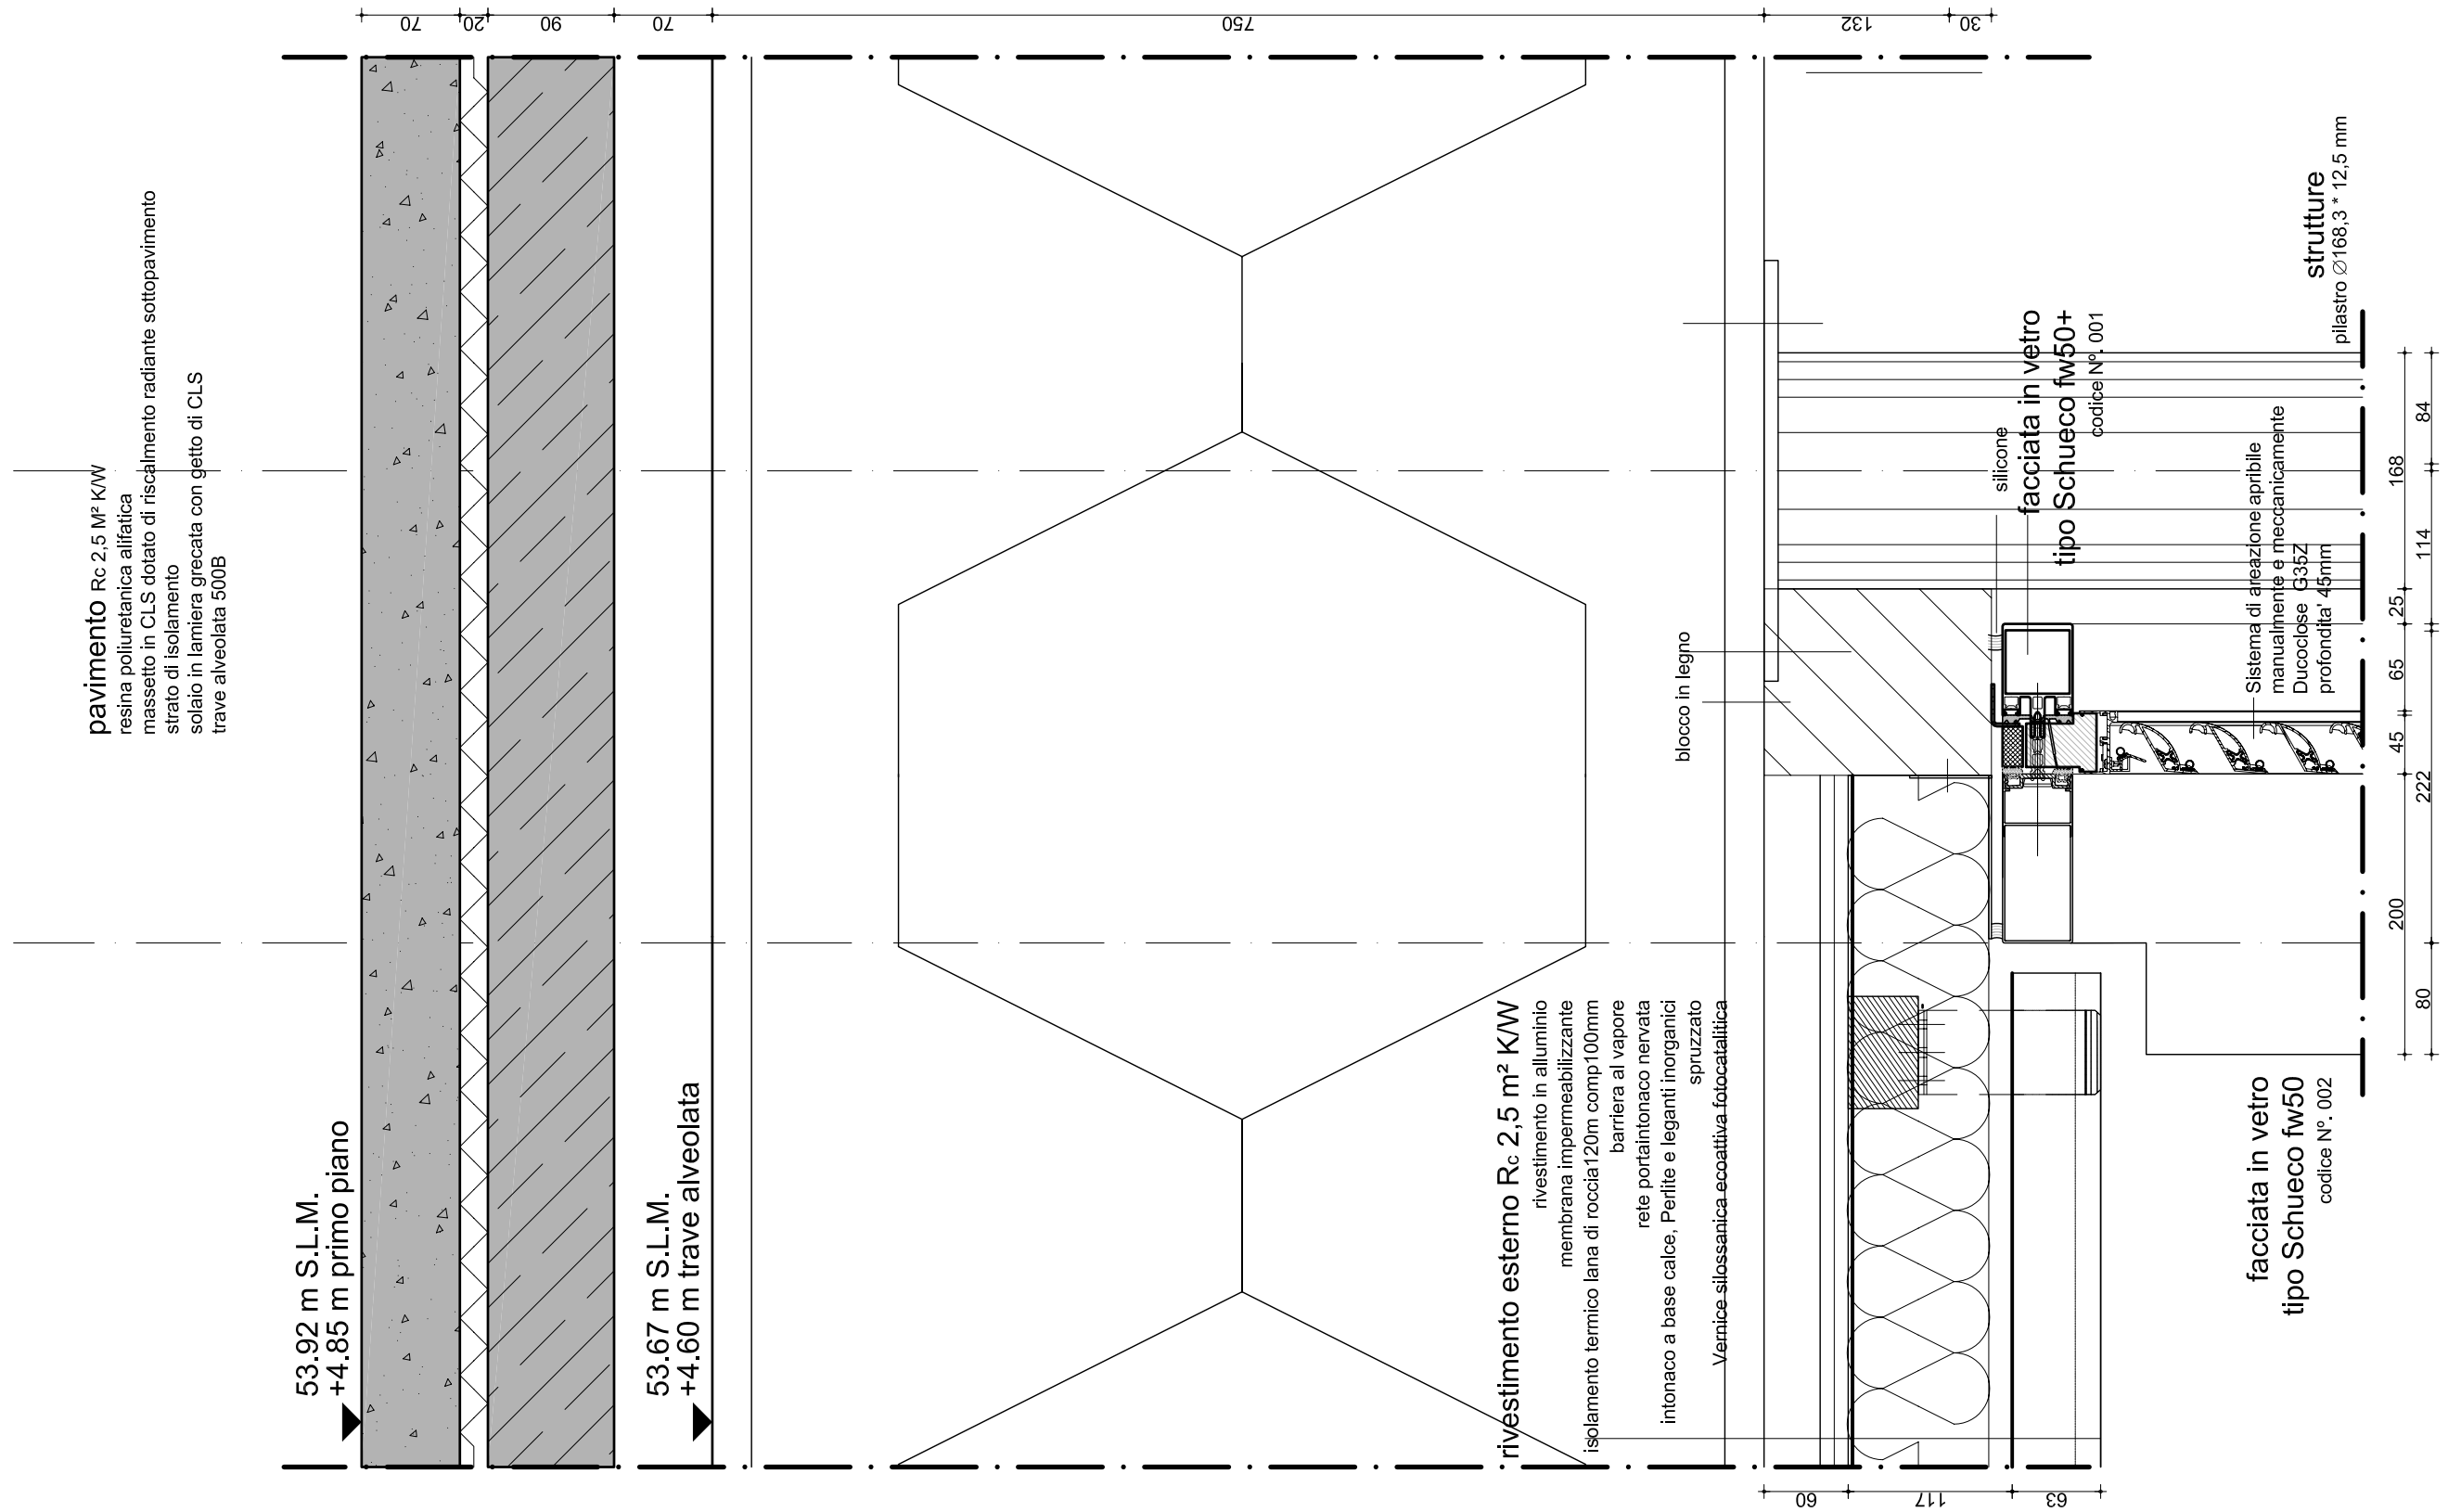


N.PROGETTO	PROGETTO	LOCALITA'	COMMITTENTE	ARCHITETTO	OGGETTO	SCALA	DATA	N.ELAB.
<b>PRA-01</b>	<b>AMPLIAMENTO</b> C. ARTE CONTEMPORANEA	PRATO	COMUNE DI PRATO	<b>NIO architecten</b> Schiedamse Vest 95A / 3012 BG Rotterdam T. +31 10 412 23 18 / F. +31 10 412 60 75 E. nio@nio.nl / W. www.nio.nl	<b>DETTAGLIO SEZ. VERTICALE</b> FACCIATA IN VETRO PROSP. EST SISTEMA APRIBILE	A3 1:5	31-07-08 REVISIONATO 05-12-08	BV-1.03

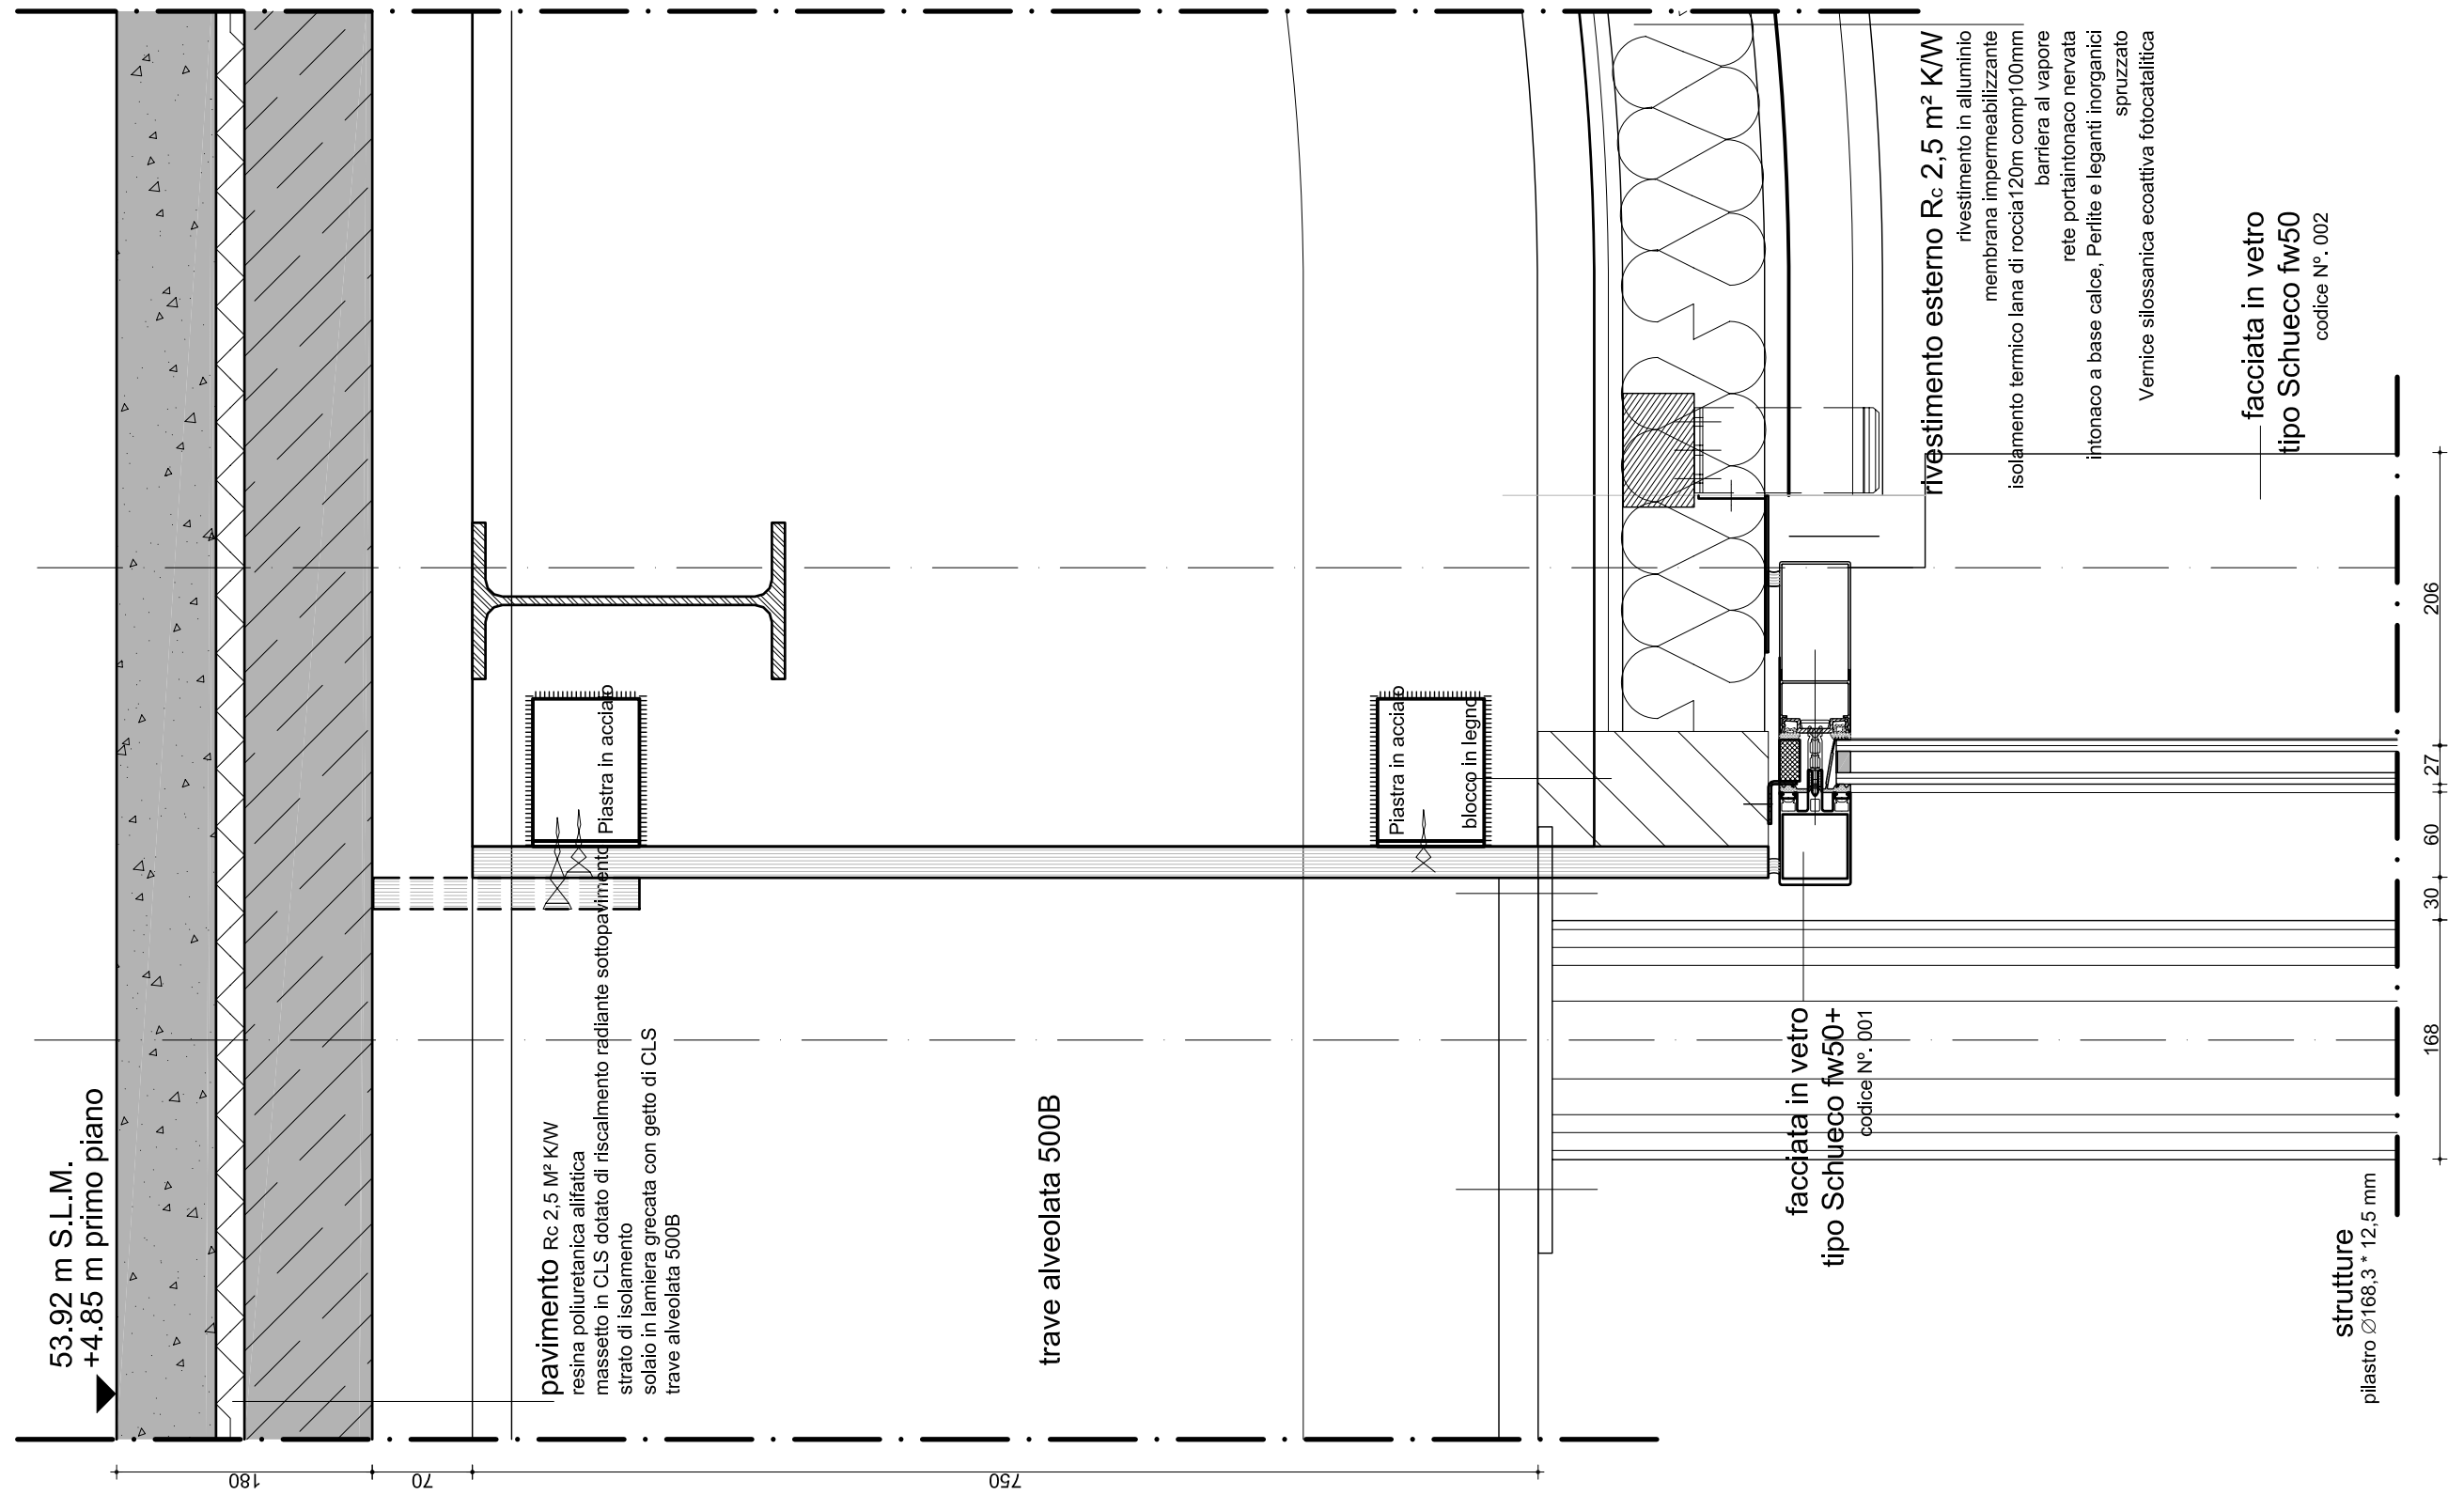

N.PROGETTO	PROGETTO	LOCALITA'	COMMITTENTE	ARCHITETTO	OGGETTO	SCALA	DATA	N.ELAB.
<b>PRA-01</b>	<b>AMPLIAMENTO</b> C. ARTE CONTEMPORANEA	PRATO	COMUNE DI PRATO	<b>NIO architecten</b> Schiedamse Vest 95A / 3012 BG Rotterdam T. +31 10 412 23 18 / F. +31 10 412 60 75 E. nio@nio.nl / W. www.nio.nl	<b>DETTAGLIO SEZ. VERTICALE</b> FACCIATA IN VETRI PROSP. OVEST ATTACCO PILASTRI TRAVE 500	A3 1:5	31-07-08 REVISIONATO 05-12-08	BV-1.04

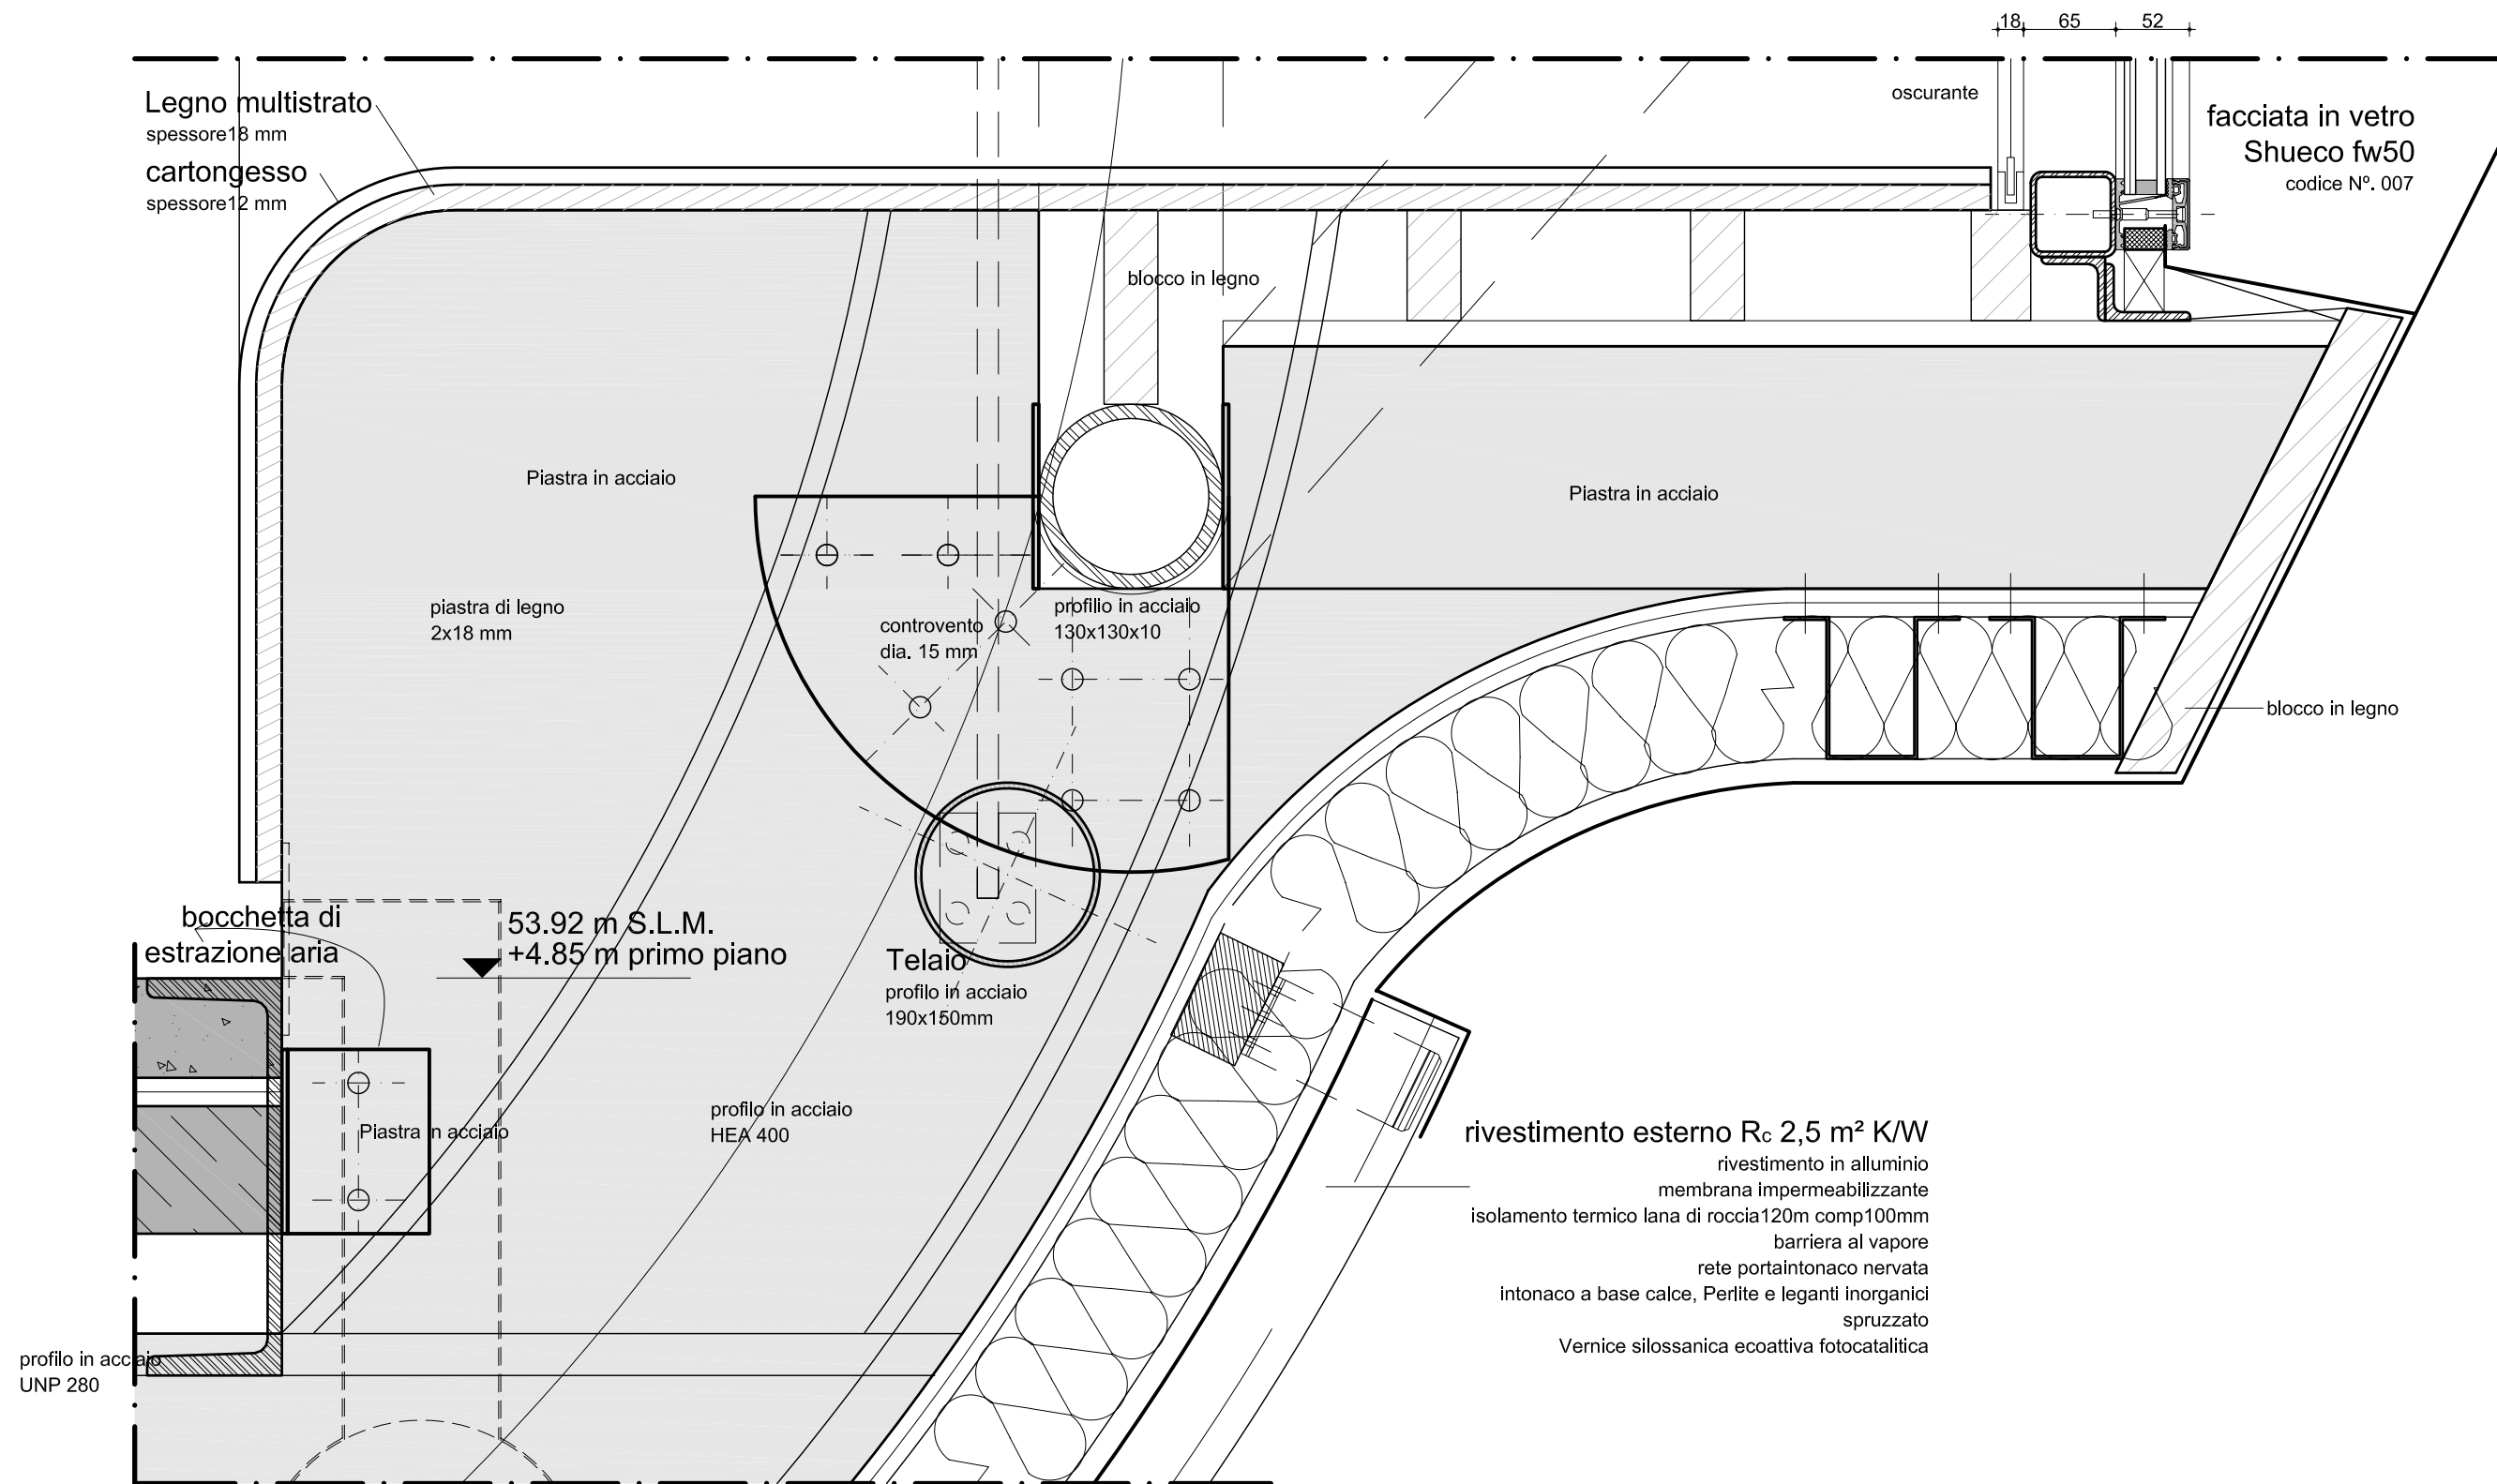

N.PROGETTO	PROGETTO	LOCALITA'	COMMITTENTE	ARCHITETTO	OGGETTO	SCALA	DATA	N.ELAB.
<b>PRA-01</b>	<b>AMPLIAMENTO</b> C. ARTE CONTEMPORANEA	PRATO	COMUNE DI PRATO	<b>NIO architecten</b> Schiedamse Vest 95A / 3012 BG Rotterdam T. +31 10 412 23 18 / F. +31 10 412 60 75 E. nio@nio.nl / W. www.nio.nl	DETTAGLIO SEZ. VERTICALE FINESTRA BORDO INFERIORE	A3 1:5	31-07-08 REVISIONATO 05-12-08	BV-1.05

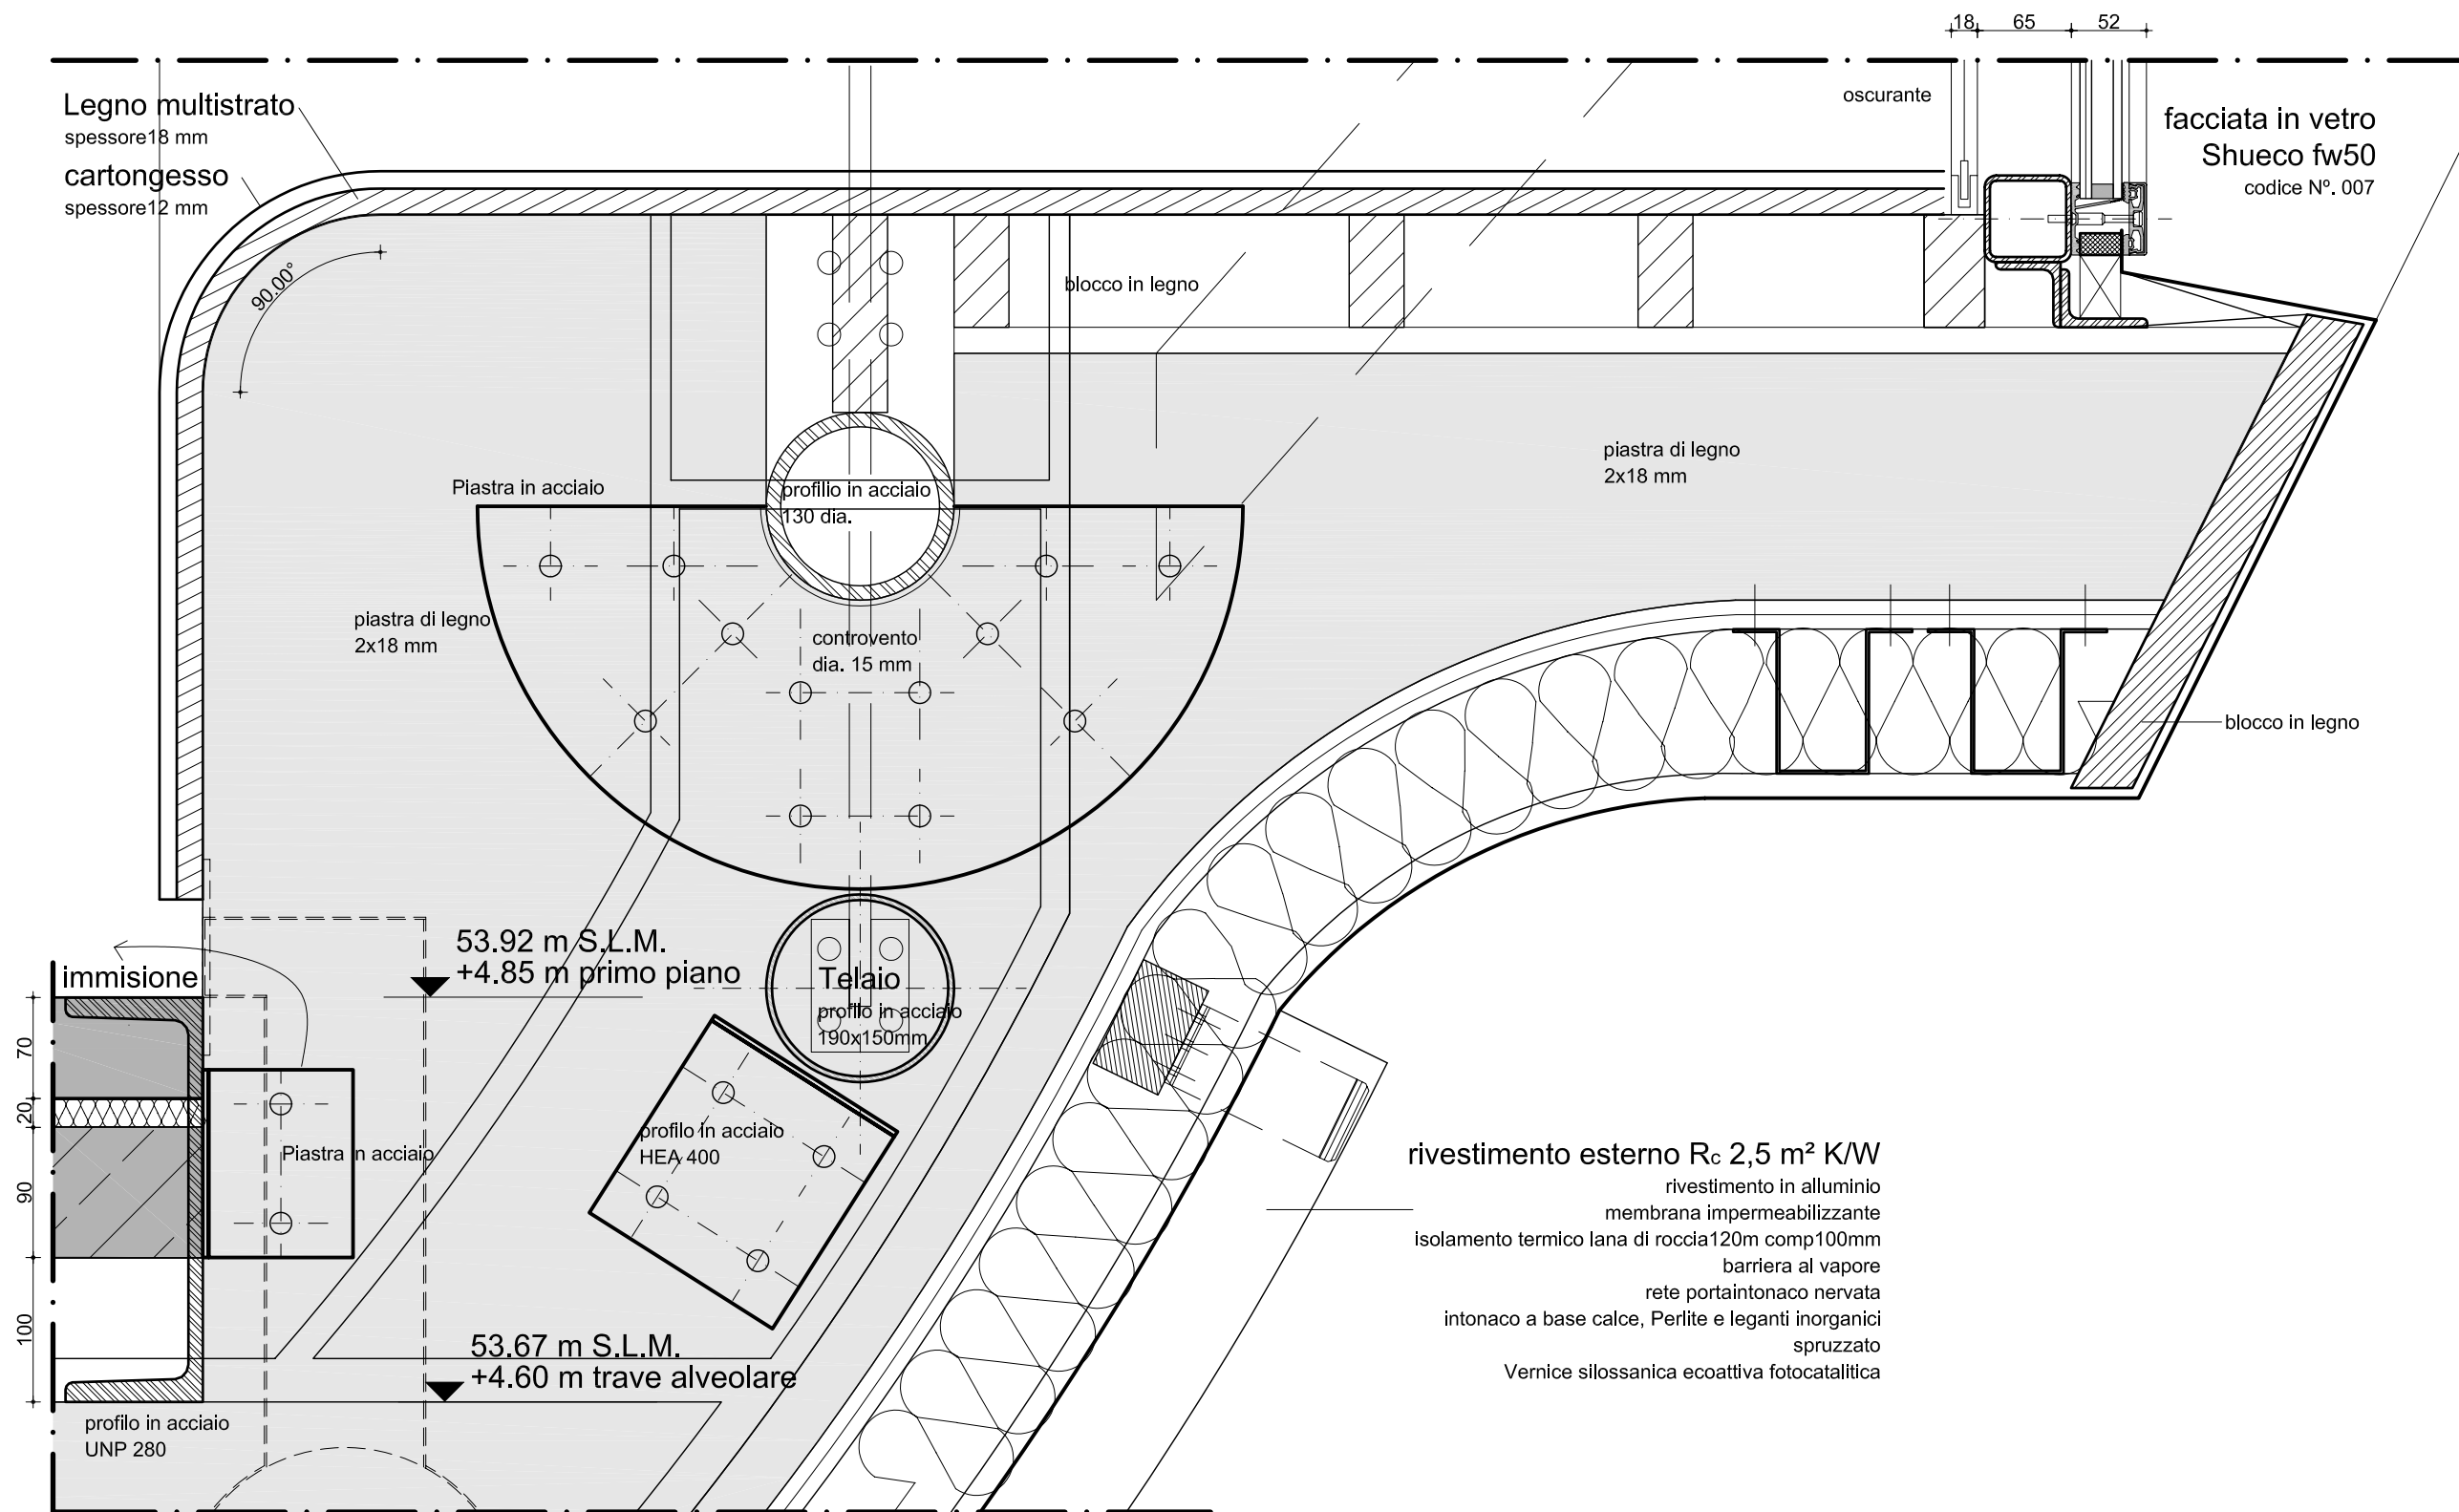

N.PROGETTO	PROGETTO	LOCALITA'	COMMITTENTE	ARCHITETTO	OGGETTO	SCALA	DATA	N.ELAB.
<b>PRA-01</b>	<b>AMPLIAMENTO</b> C. ARTE CONTEMPORANEA	PRATO	COMUNE DI PRATO	<b>NIO architecten</b> Schiedamse Vest 95A / 3012 BG Rotterdam T. +31 10 412 23 18 / F. +31 10 412 60 75 E. nio@nio.nl / W. www.nio.nl	DETTAGLIO SEZ. VERTICALE FINESTRA BORDO INFERIORE	A3 1:5	27-06-08 REVISIONATO 05-12-08	BV-1.05-A