DIMENSIONI CONDOTTI/COLLETTORI SUL PAVIMENTO IMMISSIONE ARIA A "DISLOCAMENTO"			
C1	200X160X4700	C9	150X150X3750
C2	200X160X5000	C10	150X150X2250
C3	200X160X6300	C11	150X150X4400
C4	200X160X5000	C12	150X150X2250
C5	150X150X5500	C13	150X150X1800
C6	150X150X2000	C14	150X150X4400
C7	150X150X7500	C15	150X150X8000
C8	150X150X3750		

Portata specifica condotto sez.150X150 mm : 115 mc/h-m
Portata specifica condotto sez.200X160 mm : 200 mc/h-m

SEZ. B-B

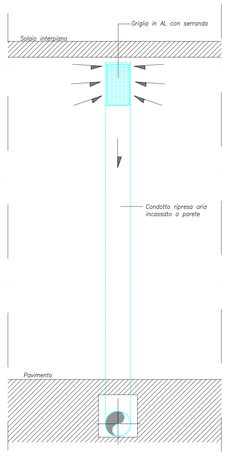

GRIGLIA TIPO DI RIPRESA ARIA

SEZ. A-A (Sez. tipo ristorante)

SEZ. D-D; F-F; H-H

SEZ. F-F

(Sez. tipo BOOK-SHOP, HALL, AULE)

S.A Sonda ambiente di temperatura ed umidità

NOTA: I canali di adduzione e ripresa aria orizzontali sono correnti all'interno di cavedi sottopavimento.
Per dettagli sui cavedi vedi grafico TAV. BV-M-135

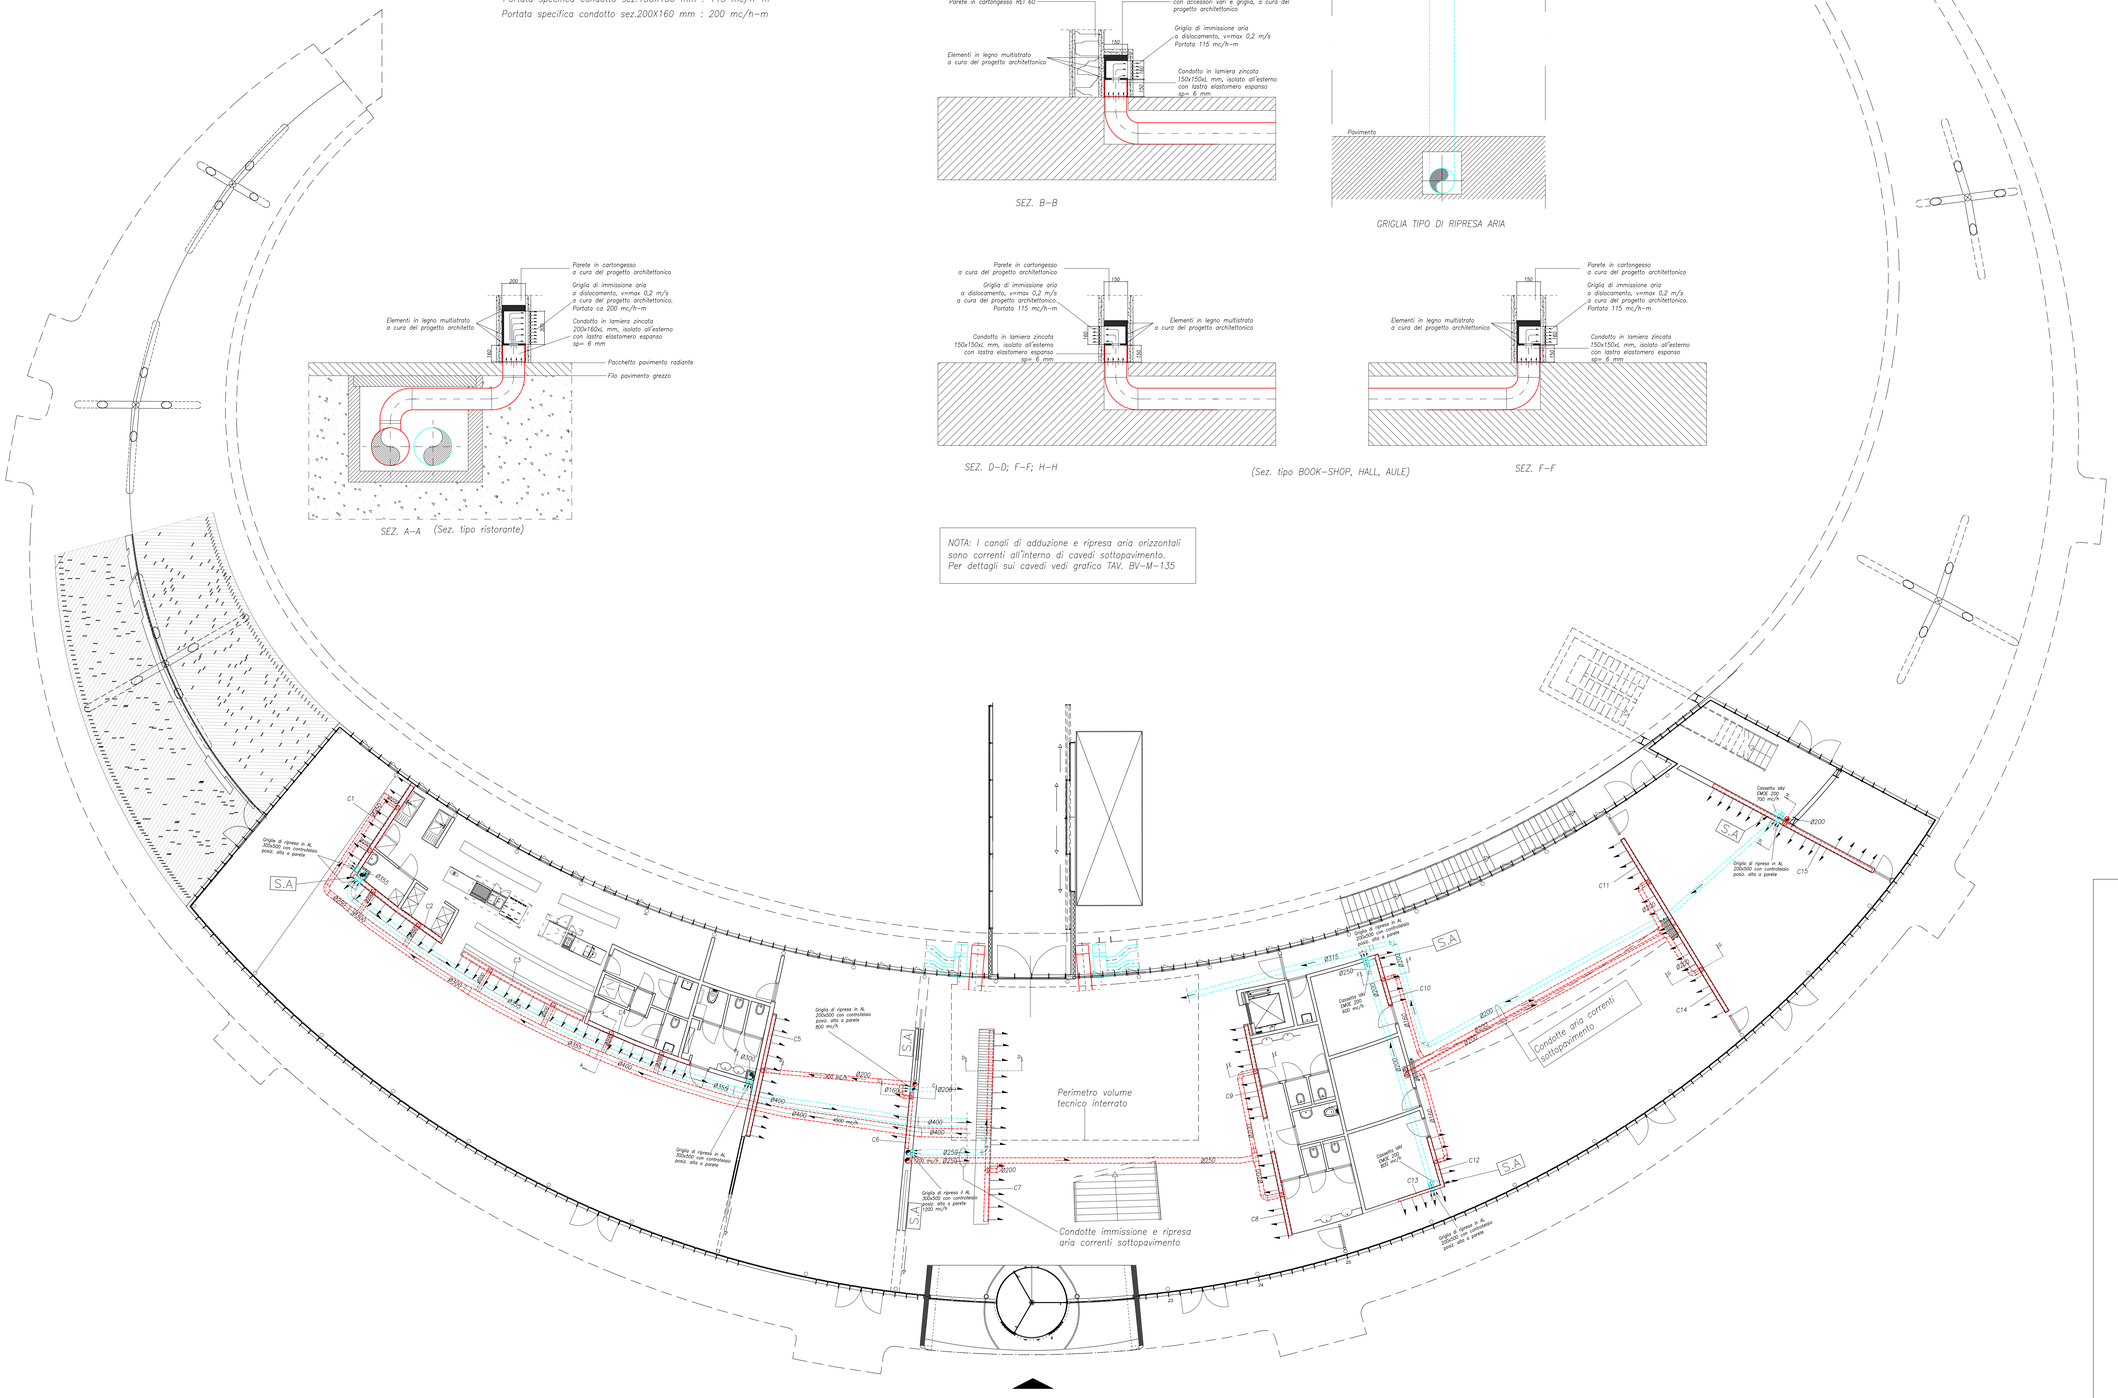

PIANTA PIANO TERRA

N

COMMITTENTE COMUNE DI PRATO

NOME PROGETTO SENSING THE WAVES

ASSESSORE AI LAVORI PUBBLICI ENRICO GIARDI

SETTORE EDILIZIA PUBBLICA SERVIZIO LAVORI PUBBLICI

DIRIGENTE DI SETTORE ING. PAOLO BARTALINI

DIRIGENTE DEL SERVIZIO E R.U.P. ING. PAOLO BARTALINI

CODICE FISCALE 84006590481

PROGETTO AMPLIAMENTO C. PER L'ARTE CONTEMPORANEA - L. PECCI

LUOGO VIALE DELLA REPUBBLICA, PRATO

OGGETTO IMPIANTO DI CLIMATIZZAZIONE - AERAULICO
CANALI AERAULICI - PIANTA PIANO TERRENO

FILE DATA: 07-07-2008 (GG. - MM. - AA.) NUMERO: BV - M - 111 (SERIE - N° TAV. - SUBALTERNO)

PROGETTISTA OPERE ARCHITETTONICHE NIO architecten/SCHIEDAMSE VEST 95A/3012 BG ROTTERDAM
tel. +31 10 412 22 18 fax +31 10 412 22 15 | info@nio.nl

PROGETTISTA OPERE STRUTTURALI Ing. Iacopo Cerasmelli/Via Catani 28c / 59100 PRATO
tel. +39 0574 574600 fax. +39 0574 574600 | info@studiopaperini

PROGETTISTA IMPIANTI MECCANICI Ing. Dante Di Carlo/Viale della Repubblica 272 / 59100 PRATO
tel/fax +39 0574 804011 | dicarlo@tiscali.it

PROGETTISTA IMPIANTI ELETTRICI CIMA Servizi Integrati di Ingegneria e Architettura Srl/Viale A. Gramsci 24 / 50132 FIRENZE
tel. +39 055 2000800 fax. +39 055 2000444 | firenze@cimaengineering.it

COORDINATORE SICUREZZA Arch. Paola Falaschi
tel. +39 055 2700800 fax. +39 055 2700801 | info@tekne.it

ILLUMINOTECNICA Kino Workshop srl/ Via Foca n.6 / 74100 Taranto
tel. fax +39 099 4581888 | info@kinoworkshop.it

ACUSTICA Ing. Pietro Danesi
tel. +39 051 6398856 fax. +39 051 6190387

IMPIANTI ANITINCENDIO Ing. Dante Di Carlo/Viale della Repubblica 272 / 59100 PRATO
tel/fax +39 0574 804011 | dicarlo@tiscali.it

GEOLOGO geol. Deborah Bresci
tel. +39 0574 686115 fax. +39 0574 21286 | info@geobresci

ESECUTIVO

Copyright Comune di Prato - vietata la riproduzione anche parziale