



Legenda Simbologia Antincendio

	Idrante UNI 45 o UNI 70
	Idrante soprasuolo esterno
	Naspo UNI 25
	Attacco singolo per autopompa V.V.F. UNI
	Attacco doppio per autopompa V.V.F. UNI
	Tubazione idrica antincendio

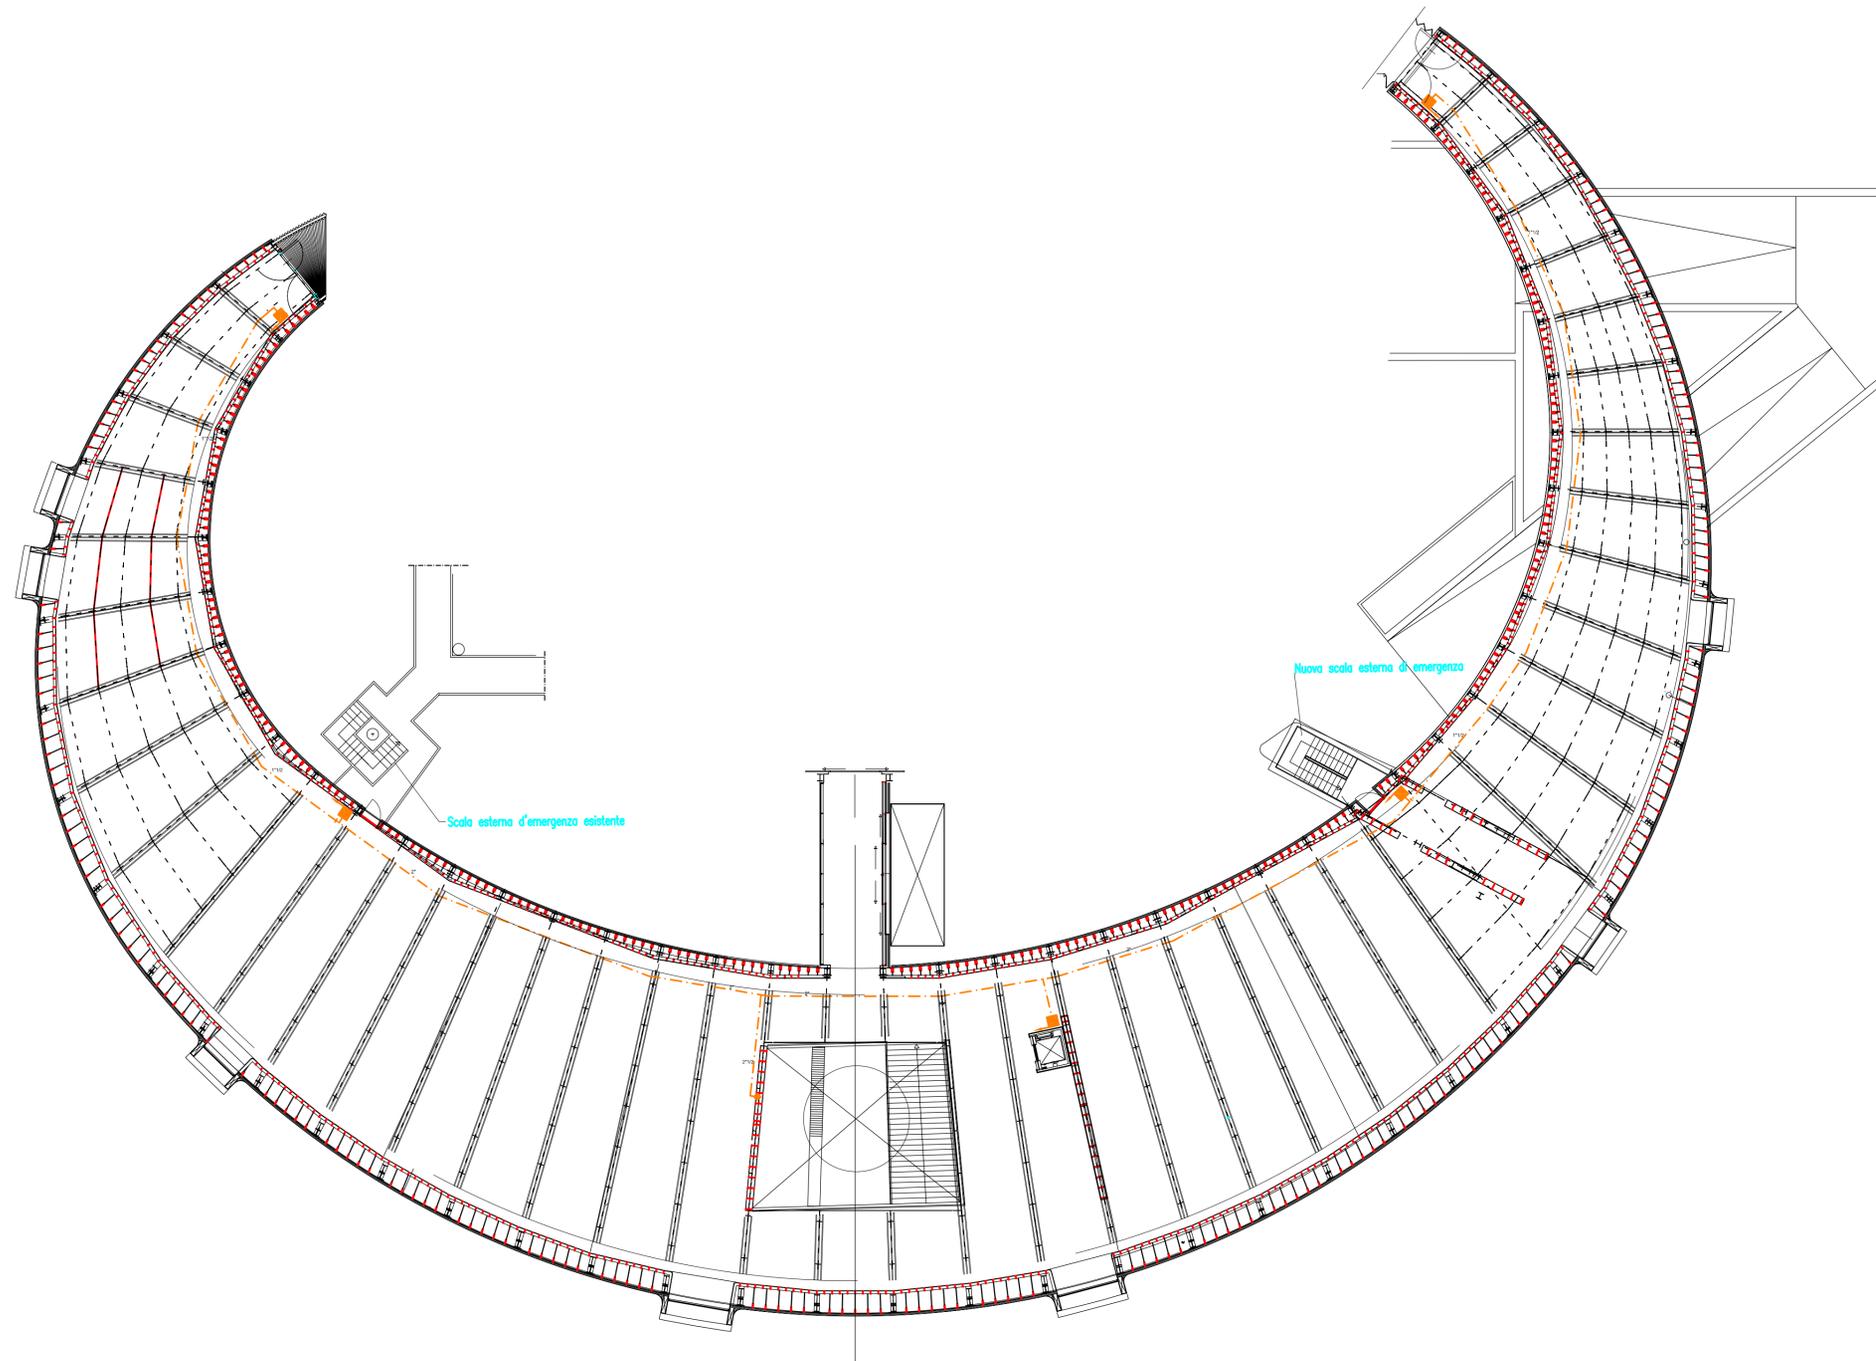

PIANO PRIMO

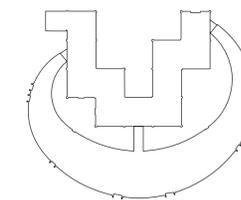

COMMITTENTE _____	COMUNE DI PRATO
NOME PROGETTO _____	SENSING THE WAVES
ASSESSORE AI LAVORI PUBBLICI _____	ENRICO GIARDI
SETTORE EDILIZIA PUBBLICA _____	SERVIZIO LAVORI PUBBLICI
DIRIGENTE DI SETTORE _____	ING. PAOLO BARTALINI
DIRIGENTE DEL SERVIZIO E R.U.P. _____	ING. PAOLO BARTALINI
CODICE FISCALE _____	84006890481
PROGETTO _____	AMPLIAMENTO C. PER L'ARTE CONTEMPORANEA - L. PECCI
LUOGO _____	VIALE DELLA REPUBBLICA, PRATO
OGGETTO _____	IMPIANTO IDRICO SANITARIO E ANTINCENDIO RETE ADDIZIONE ACQUA - PIANTA PIANO PRIMO
FILE _____	DATA: 07-07-2008 NUMERO: BV - M - 122 <small>1. 11/11/08 2. 01/01/08 1. 11/11/08 2. 01/01/08</small>
PROGETTISTA OPERE ARCHITETTONICHE _____	NIO architetti/SCHIEDAMSE VEST 95A/3012 BG ROTTERDAM <small>tel. +31 (0) 10 22 22 16 fax +31 (0) 10 42 81 71 - info@nio.nl</small>
PROGETTISTA OPERE STRUTTURALI _____	Ing. Iacopo Ceramelli/Via Catani 28c / 59100 PRATO <small>tel. +39 0574 971876 fax +39 0574 971877 - info@ceramelli.it</small>
PROGETTISTA IMPIANTI MECCANICI _____	Ing. Dante Di Carlo/Viale della Repubblica 272 / 59100 PRATO <small>tel. +39 0574 982221 - info@di-carlo.it</small>
PROGETTISTA IMPIANTI ELETTRICI _____	CMA Servizi Integrati di Ingegneria e Architettura Srl/Viale A. Gramsci 24 / 50132 FIRENZE <small>tel. +39 055 420000 fax +39 055 420001 - info@cmaservizi.it</small>
COORDINATORE SICUREZZA _____	Arch. Paolo Falaschi <small>tel. +39 0574 971876 fax +39 0574 971877 - info@ceramelli.it</small>
ILLUMINOTECNICA _____	Kino Workshop srl / Via Foca n.6 / 74100 Taranto <small>tel. +39 0834 802271 - info@kino.it</small>
ACUSTICA _____	Ing. Pietro Dapiesi <small>tel. +39 0574 982221 fax +39 0574 982222</small>
IMPIANTI ANTINCENDIO _____	Ing. Dante Di Carlo/Viale della Repubblica 272 / 59100 PRATO <small>tel. +39 0574 982221 - info@di-carlo.it</small>
GEOLOGO _____	geol. Deborah Bressi <small>tel. +39 0574 982221 fax +39 0574 982222 - info@di-carlo.it</small>