

STRUTTURE ESISTENTI


- 1 Area campo gara all'aperto
- 2 Area campo prova all'aperto
- 3 Maneggio coperto gara
- 4 Giostra sgambatura
- 5 Letamaia
- 6 Box (n. 74) e Scuderie
- 7 Locali per servizi, ricezione e varie
- 8 Parcheggio pubblico esistente

STRUTTURE DA REALIZZARE

- Recinzione dell'area
- Strutture di connessione con il parco
- A Maneggio coperto prova (sup. 1.000 mq)
- B n. 46 Box aggiuntivi e scuderie (sup. max 700 mq)
- C Eventuali n. 15 box e scuderie (sup. max 200 mq) o nuovo fabbricato (sup. max 200 mq e h max 5 m)
- D n. 1 Fienile/i (sup. max 100 mq)
- E Percorsi pedonali di connessione con il parco
- F Ampliamento Parcheggio (3.000 mq)

STRUTTURE DA RECUPERARE

- G Parte dei locali per servizi, ricezione e varie

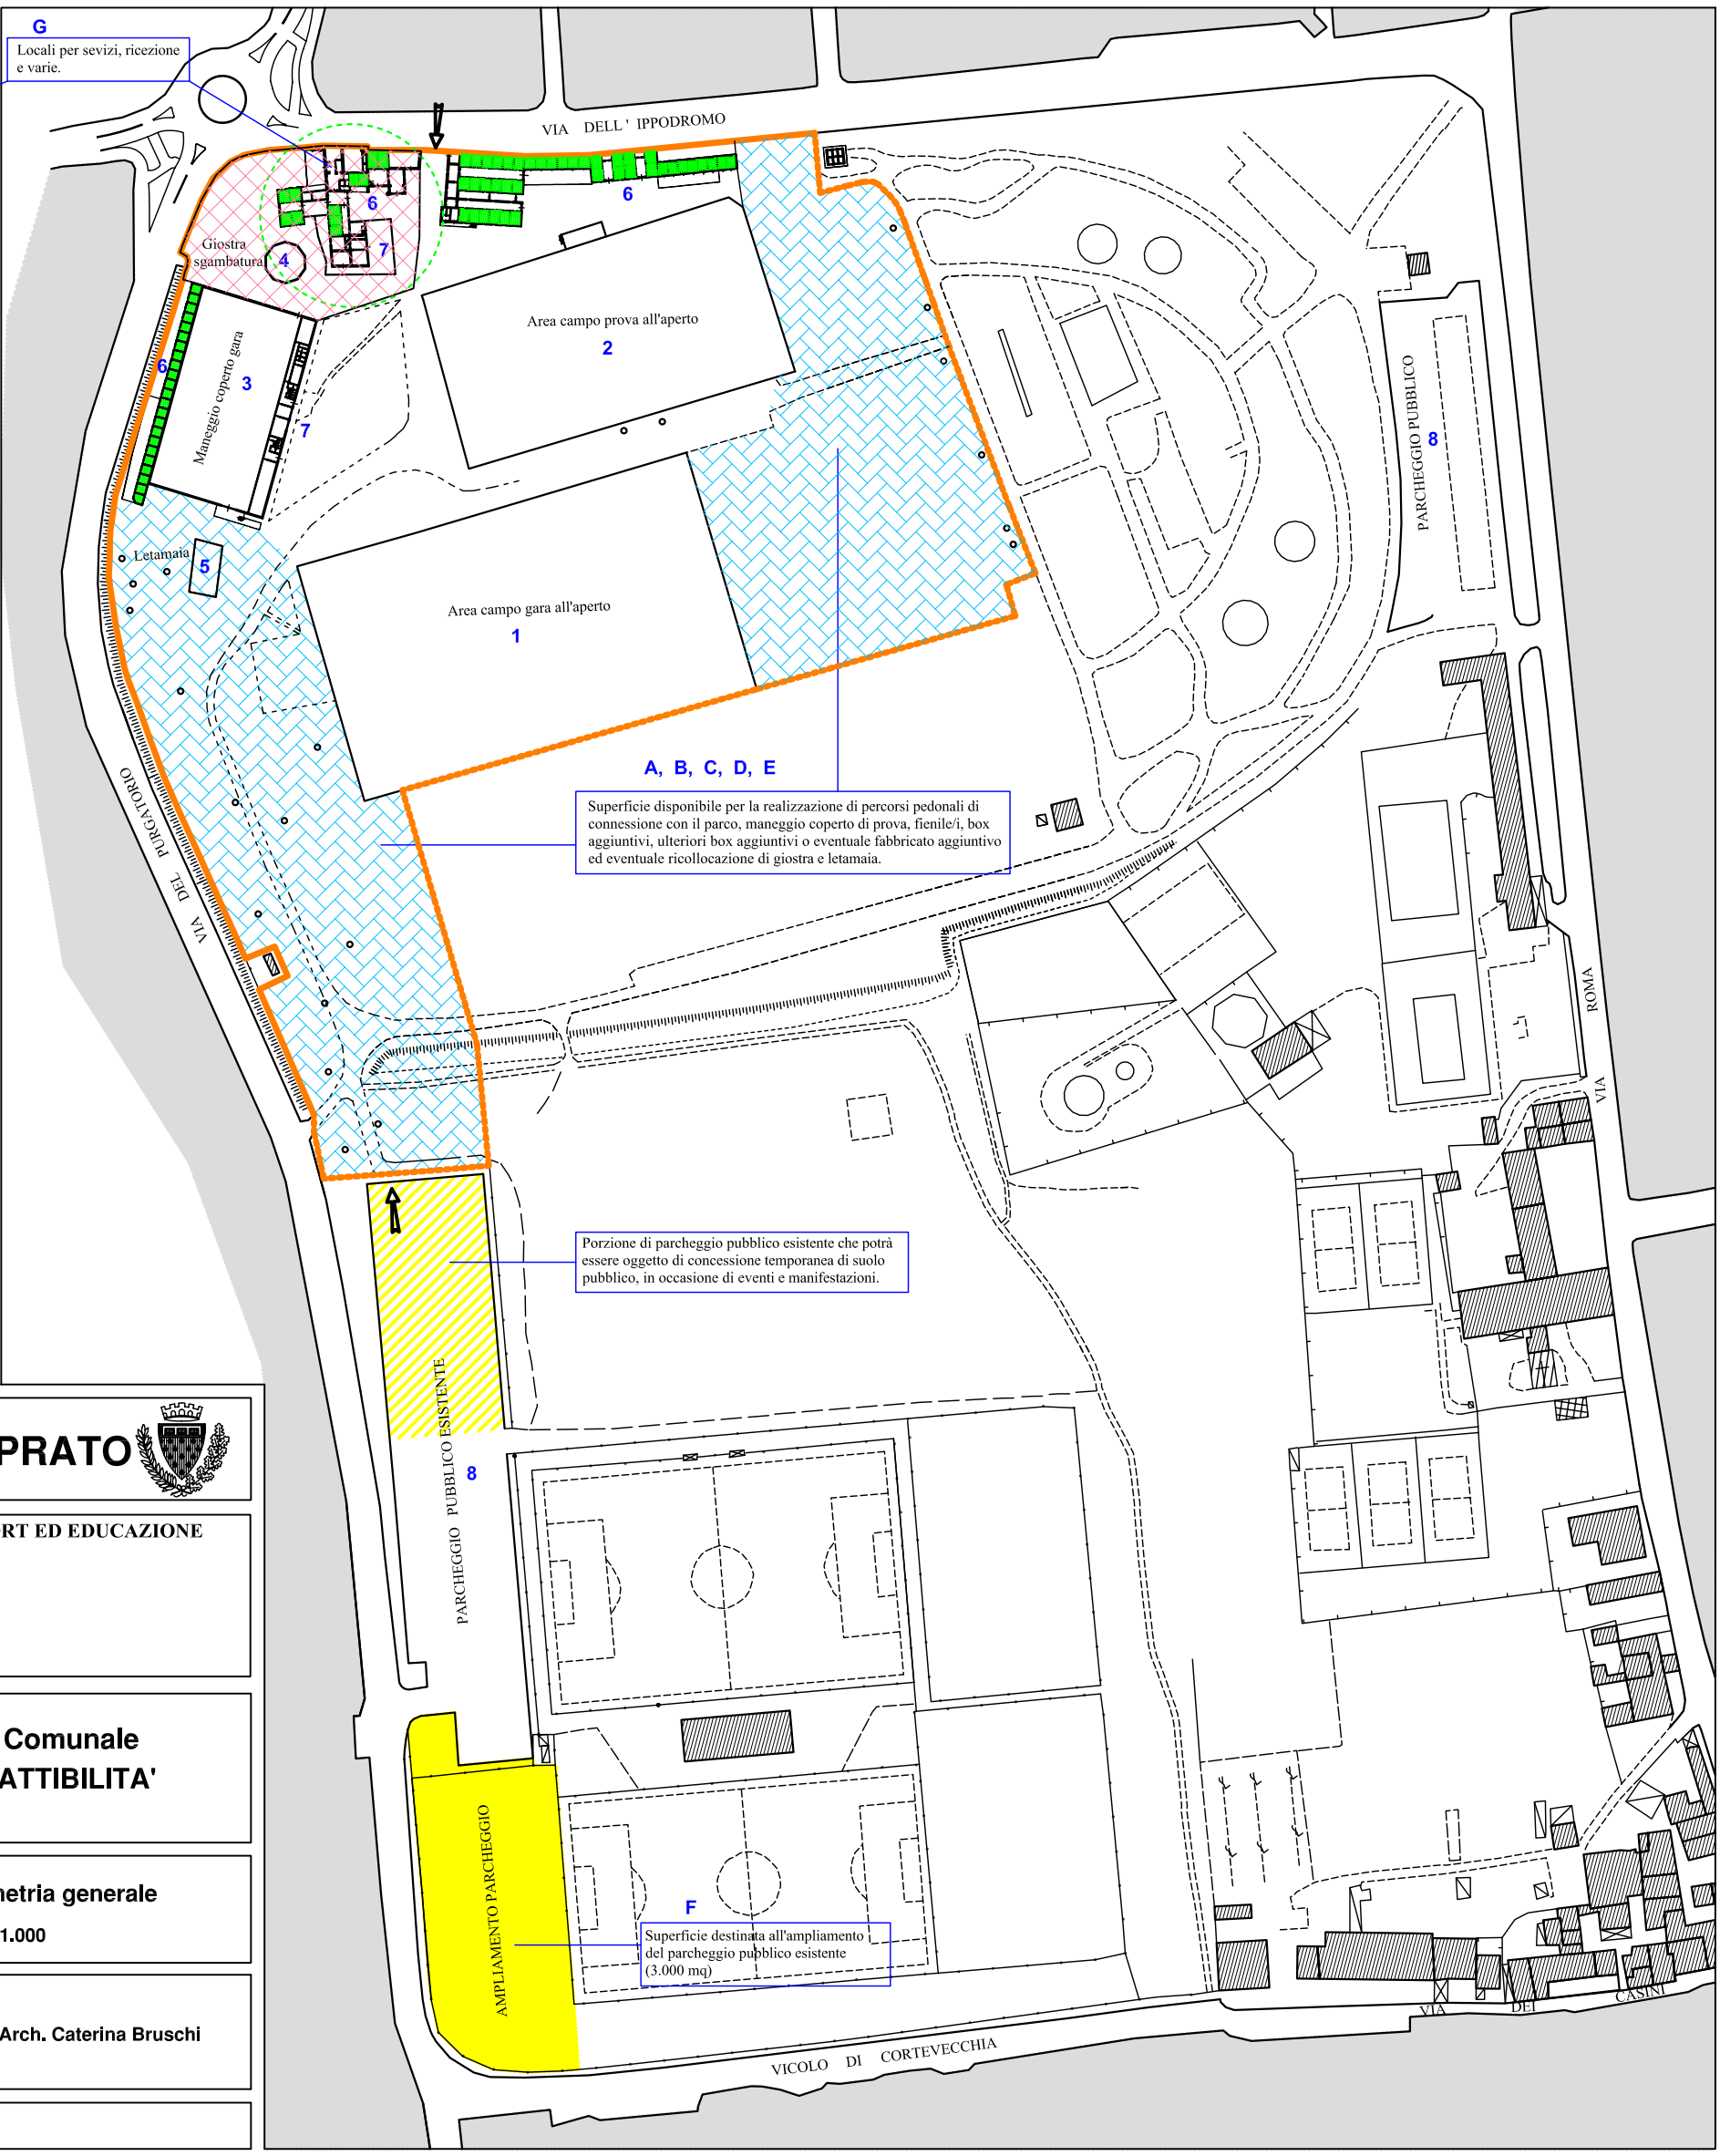

COMUNE DI PRATO

SETTORE CULTURA, SPORT ED EDUCAZIONE
 Dirig. Dott.ssa R. Tocco
SERVIZIO SPORT
 Resp. Dott.ssa V. Pacini
Servizio PATRIMONIO
 Dirig. Dott. M. Nutini

Ippodromo Comunale
STUDIO DI FATTIBILITA'

Tavola unica
Planimetria generale
 Scala 1:1.000

Progettista: Arch. Caterina Bruschi

Maggio 2009