# COMUNE DI PRATO

ASSESSORATO ALL' URBANISTICA

**PROGETTO DI RECUPERO AREA EX CAMPOLMI**

Istituto Culturale e Biblioteca "A. Lazzerini"

## PROGETTO ILLUMINOTECNICO


*Assessore all'Urbanistica*
STEFANO CIUOFFO

*Dirigente del Settore Governo del Territorio*
Arch. RICCARDO PECORARIO

*Responsabile del Procedimento*
Arch. FABRIZIO CECCONI

*Direttore della Biblioteca "A. Lazzerini"*
Dott. FRANCO NERI

*PROGETTAZIONE*

**ARCHIPLAN**
Archiplan s.r.l. | Via dei Renai 7 | 50125 Firenze
t +39.055.2342729 | info@archiplansrl.com
*progettista*: Arch. MARCO MATTEI
*collaboratore*: Arch. MARCO NARDINI

*CONSULENZA PER IL PROGRAMMA FUNZIONALE, IL PROGETTO DEGLI ARREDI E DEGLI INTERNI*

Arch. DIEGO CESARONI, Arch. MARCO MUSCOGIURI,
Arch. GIULIO NOBILONI LALONI
*per l'Amministrazione Comunale:*
Ing. PAOLO BOSCOLO, Arch. FABRIZIO CECCONI,
Dott. FRANCO NERI


tavola **01** — Planimetria generale

scala 1:200 — data 30/06/2008


"Copyright del Comune di Prato. Vietata la riproduzione anche parziale"


DESTINAZIONE D'USO
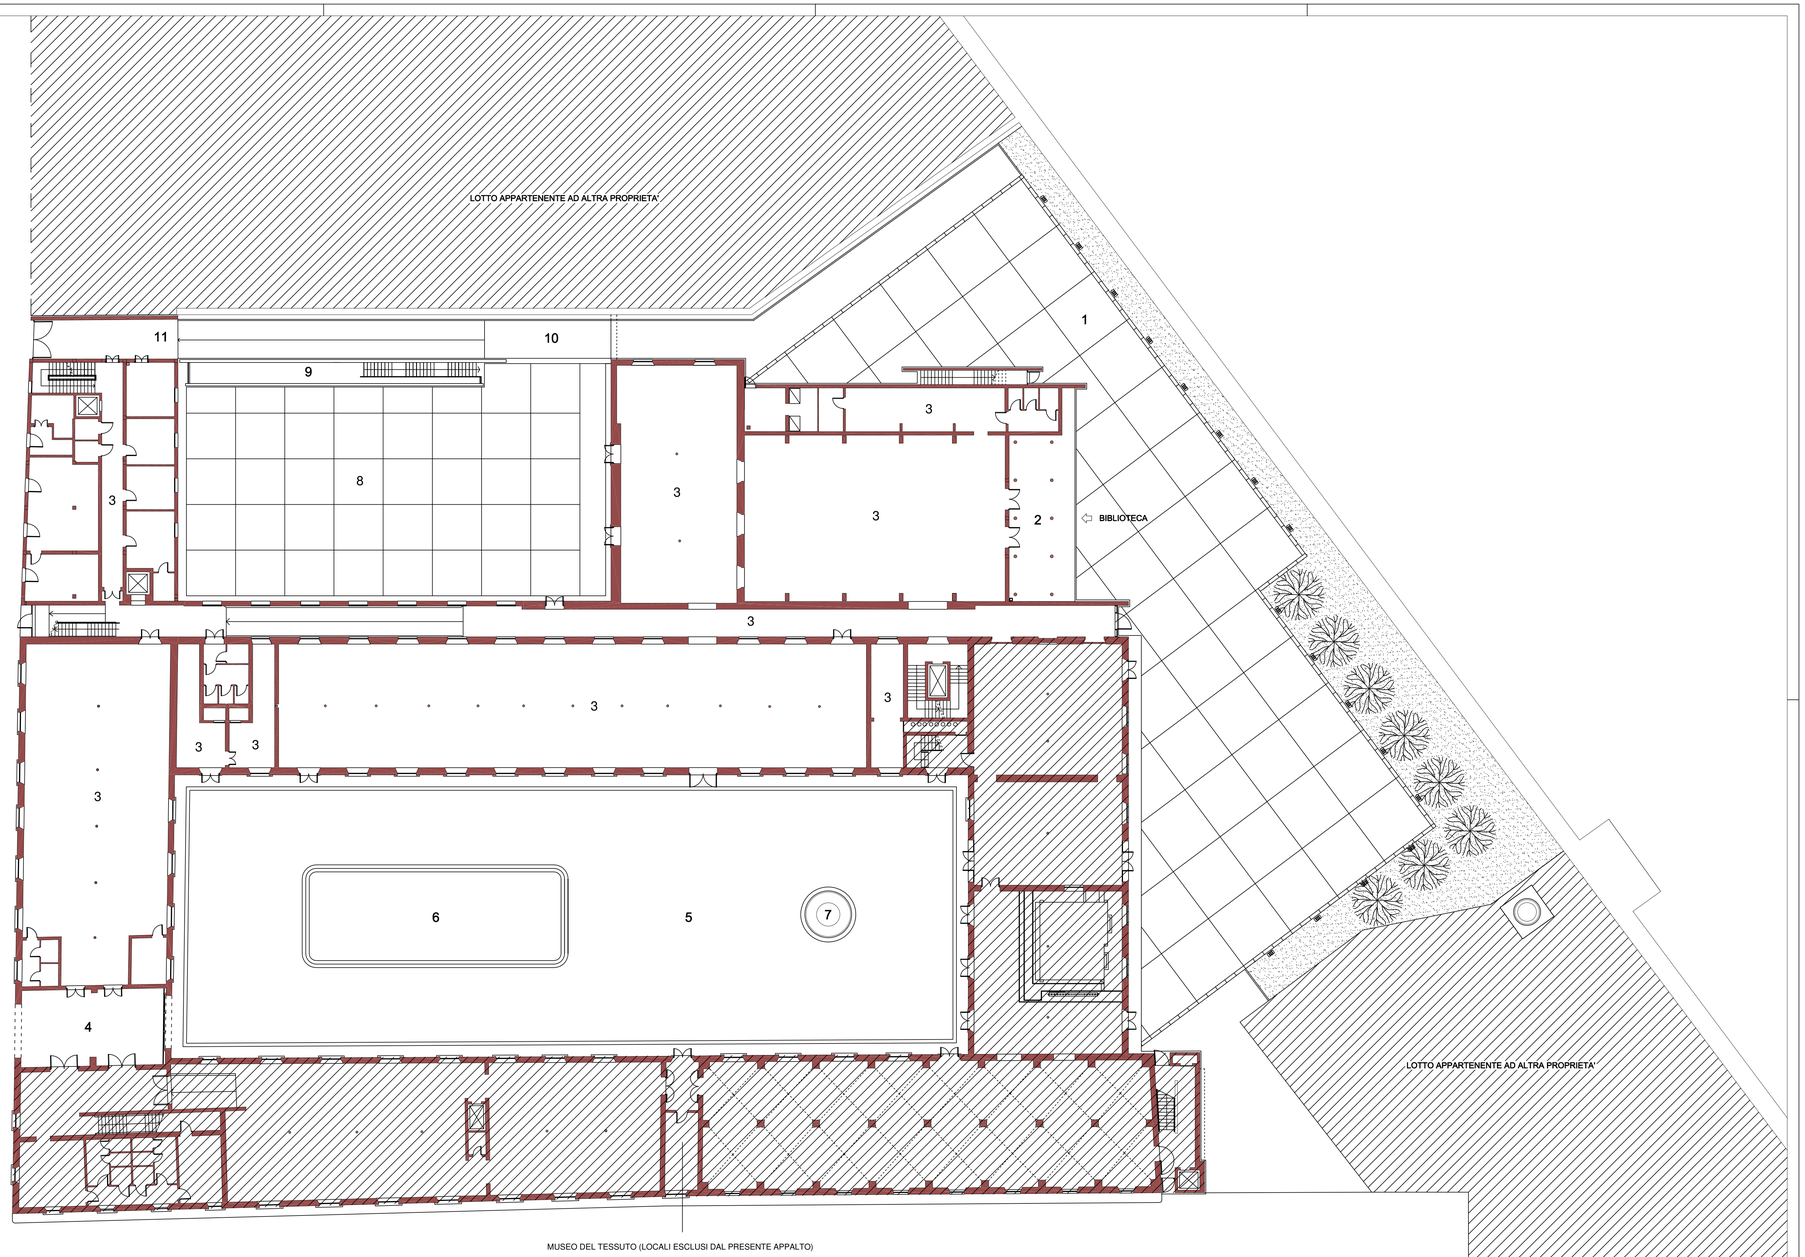
1. Piazza delle mura urbane
2. Portico d'ingresso della biblioteca
3. Istituto Culturale e Biblioteca "A. Lazzerini"
4. Portico ovest
5. Corte centrale
6. Vasca
7. Ciminiera
8. Corte delle sculture
9. Percorso esterno deposito librario
10. Percorso pedonale
11. Portico est