COMUNE DI PRATO

ASSESSORE AI LAVORI PUBBLICI	Gerardina Cardillo
SETTORE LL-Edilizia Pubblica	Dirigente Ing. Paolo Bartalini
SERVIZIO LA-Lavori Pubblici	Responsabile Ing. Paolo Bartalini
CODICE FISCALE	84006890481
OGGETTO	Realizzazione di nuova Scuola Materna di n. 6 sezioni
UBICAZIONE	Galciana, via Mannocci
FASE	PROGETTO ESECUTIVO
TAV. E2	IMPIANTI ELETTRICI DISTRIBUZIONE ENERGIA
R.U.P.	Ing. Paolo Bartalini
PROGETTISTA OPERE ARCHITETTONICHE	Arch. Diletta Moscardi
COLLABORATORE	Geom. Stefano Totti
PROGETTISTA OPERE STRUTTURALI	Ing. Federico Forasassi
PROGETTISTA IMPIANTI TERMO-MECCANICI	P.I. Enrico Ferraboschi
PROGETTISTA IMPIANTO ELETRICO	Ing. Giuseppe Lena
Maggio 2008	

© COMUNE DI PRATO - SETTORE EDILIZIA PUBBLICA E' VIETATA LA RIPRODUZIONE ANCHE PARZIALE DEL DOCUMENTO

LEGENDA SIMBOLI GRAFICI (secondo norma CEI 3-20/23)

- LINEA MONTANTE
- LINEA DISCENDENTE
- QUADRO ELETTRICO
- PRESA MONOFASE 10A
- PRESA MONOFASE 16A
- PRESA TV
- PRESA RETE DATI RJ11/45
- PRESA TELEFONO
- INTERRUTTORE UNIPOLARE
- INTERRUTTORE BIPOLARE LUMINOSO
- DEVIATORE UNIPOLARE
- INVERITTORE
- FUSIBILE
- PUNTO LUCE A SOFFITTO
- PUNTO LUCE A PARETE
- PLAFONIERA A TUBI FLUORESCENTI
- PLAFONIERA IP40 DA SOFFITTO E PARETE PER ILLUMINAZIONE DI SERVIZIO
- PLAFONIERA IP40 DA SOFFITTO E PARETE PER ILLUMINAZIONE DI EMERGENZA AUTOALIMENTATA AUTONOMIA 60 MINUTI
- PLAFONIERA DA ESTERNO, CARATTERISTICHE TIPO P3 LAMPADA A BASSO CONSUMO
- BADENIA
- TRASFORMATORE (MODULARE PER PICCOLE POTENZE)
- SUONERIA
- RONZATORE
- PULSANTE CAMPANELLO INGRESSO
- PULSANTE
- PULSANTE A TIRANTE Hmin.=2.25m
- BOILER
- CASSETTA DI DERIVAZIONE
- CITOFONO
- CASSETTA DI DERIVAZIONE E INFILAGGIO CAVI
- POZZETTO DI DERIVAZIONE E INFILAGGIO CAVI
- DISPERSORE DI TERRA - PALINA A CROCE ACCIAIO ZINCATO L=1,5m COMPLETO DI POZZETTO C.A.P. 30x30x40cm (VEDI DETTAGLIO)
- LINEA AGGRAFFATA A PARETE
- LINEA INCASSATA IN PARETE
- TUBAZIONE INCASSATA PVC CORRUGATO - CONDUTTORI NO7V-K
- TUBAZ. INTERRATA PVC CORR. D.P. - CONDUTT. FG7OR
- TRECCIA DI RAME NUDA 35mmq INTERRATA DI ALMENO 50cm
- INDICATORE DI LINEA, IL CODICE INDICATO SI RIFERISCE A QUELLO INDICATO SUGLI SCHEMI DEI QUADRI ELETTRICI

Schema a blocchi distribuzione elettrica

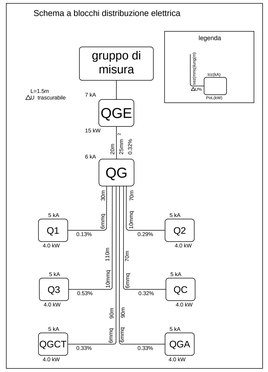

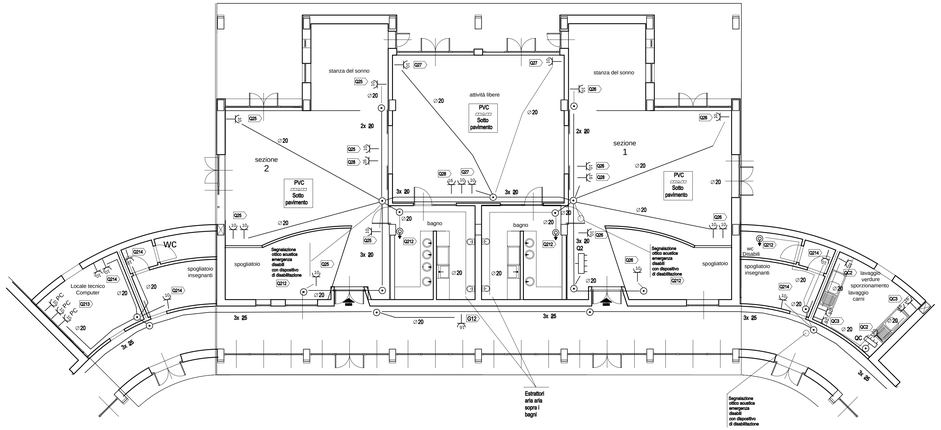

Distribuzione genarale energia interna - Blocco tipo

PIANO TERRA scala 1:100

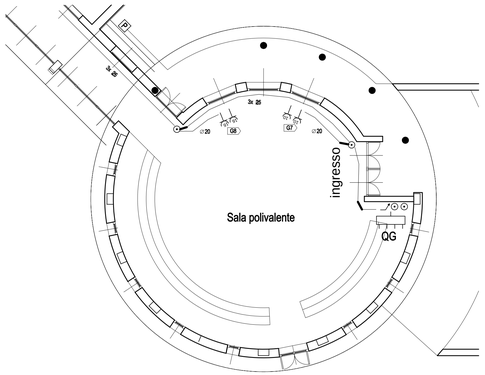

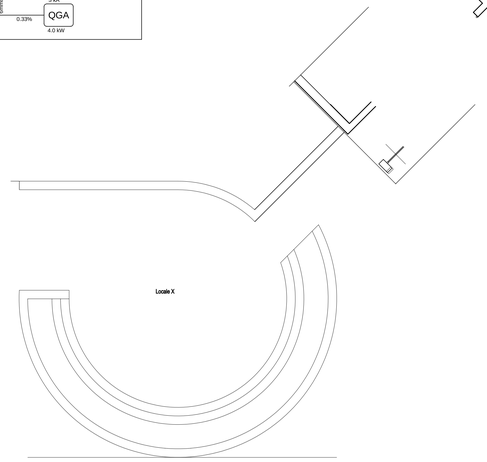

Quote di installazione

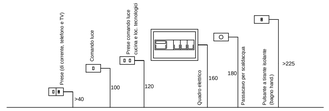

DETTAGLIO PRESE A PARETE TIPO

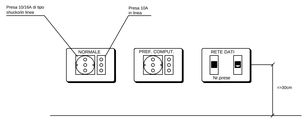

Vista frontale

NOTA: Tutte le placche dovranno avere un numero identificativo che identifichi in modo univoco la tipologia e nel caso delle prese della rete dati anche il numero della presa.

DETTAGLIO SCATOLE DI DERIVAZIONE

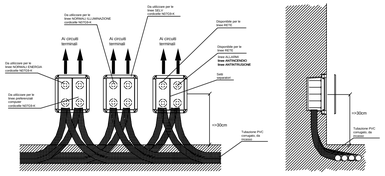

Vista frontale

In sezione