


Pianta scantinato

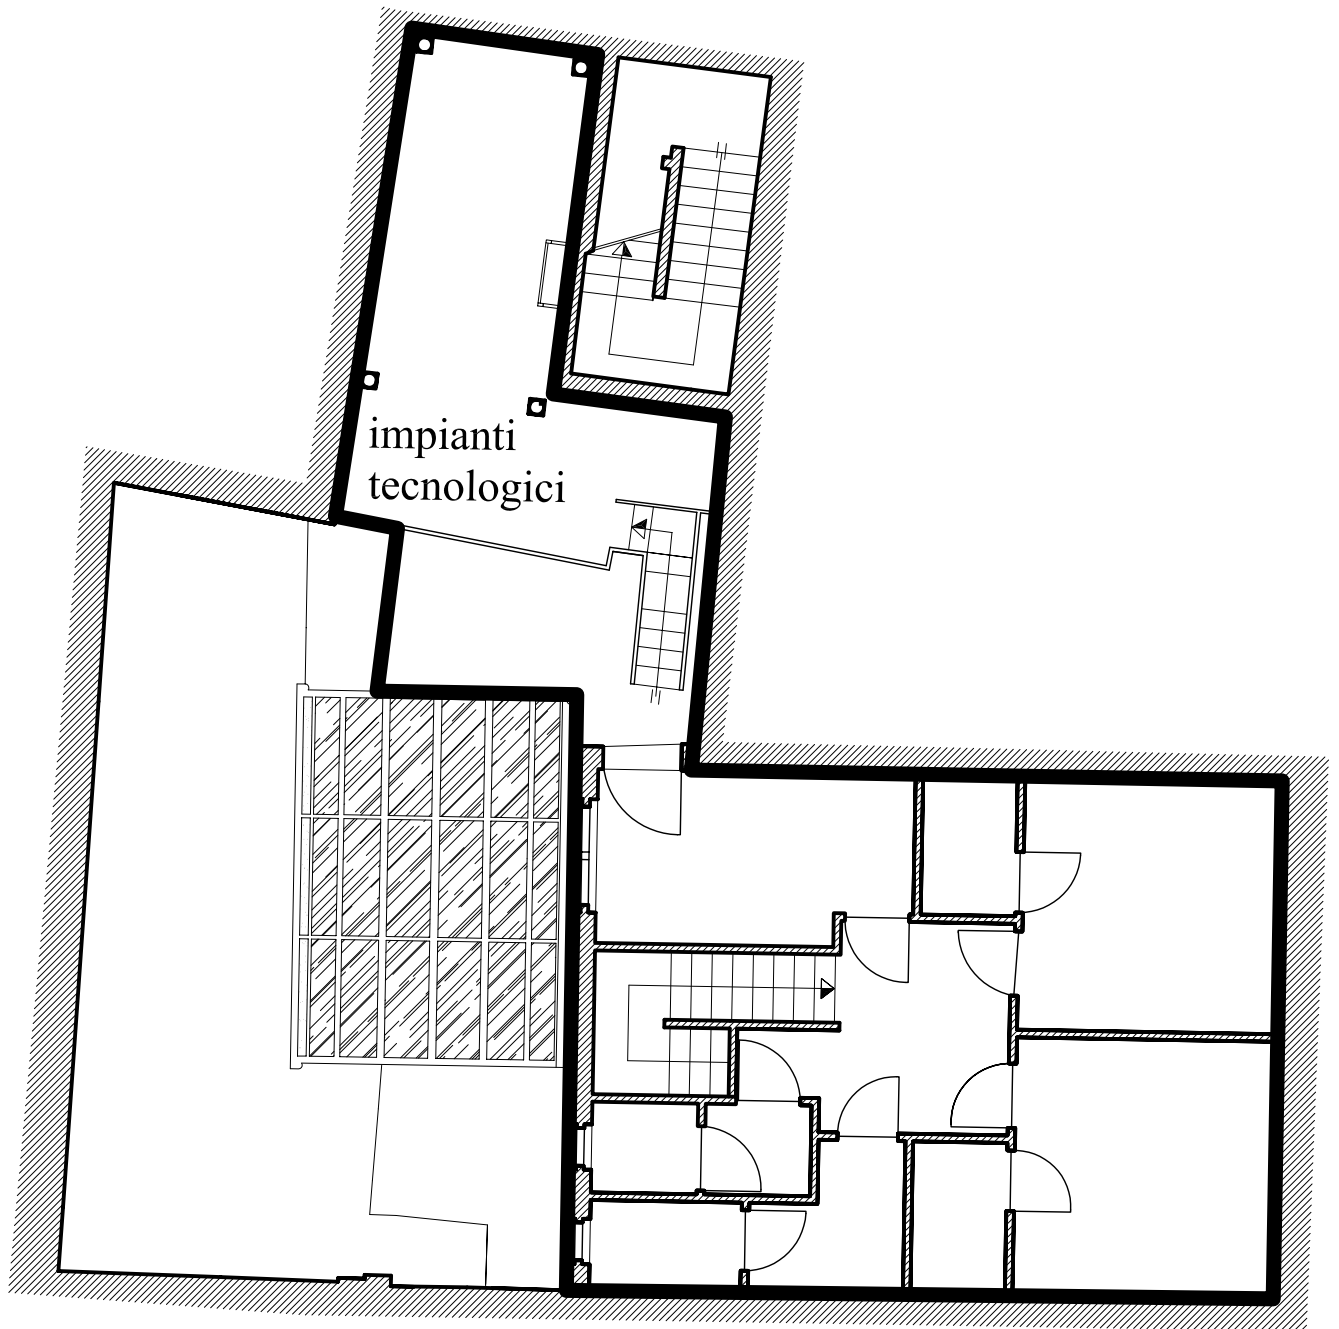

Pianta soppalco

scala 1:100

ALLEGATO A2