


ASSESSORE AI LAVORI PUBBLICI	Enrico Giardi
SETTORE EDILIZIA PUBBLICA	Dirigente Ing. Paolo Bartalini
CODICE FISCALE	84006890481
OGGETTO	CIMITERO DI GALCIANA AMPLIAMENTO 1° LOTTO LAVORI
FASE	Progetto esecutivo
UBICAZIONE	Via Olinto Nesi
TAVOLA	6 STATO DI PROGETTO CARPENTERIA FONDAZIONI E SEZIONI
PROGETTISTI	Ing. Paolo Bartalini Geom. Gerarda Del Reno
PROGETTISTA STRUTTURALE	Ing. Carlo Savelli
COLLABORATORI	Serena Barontini
SCALA	1:50 - 1:25
DATA	dicembre 2008


FONDAZIONE scala 1:50

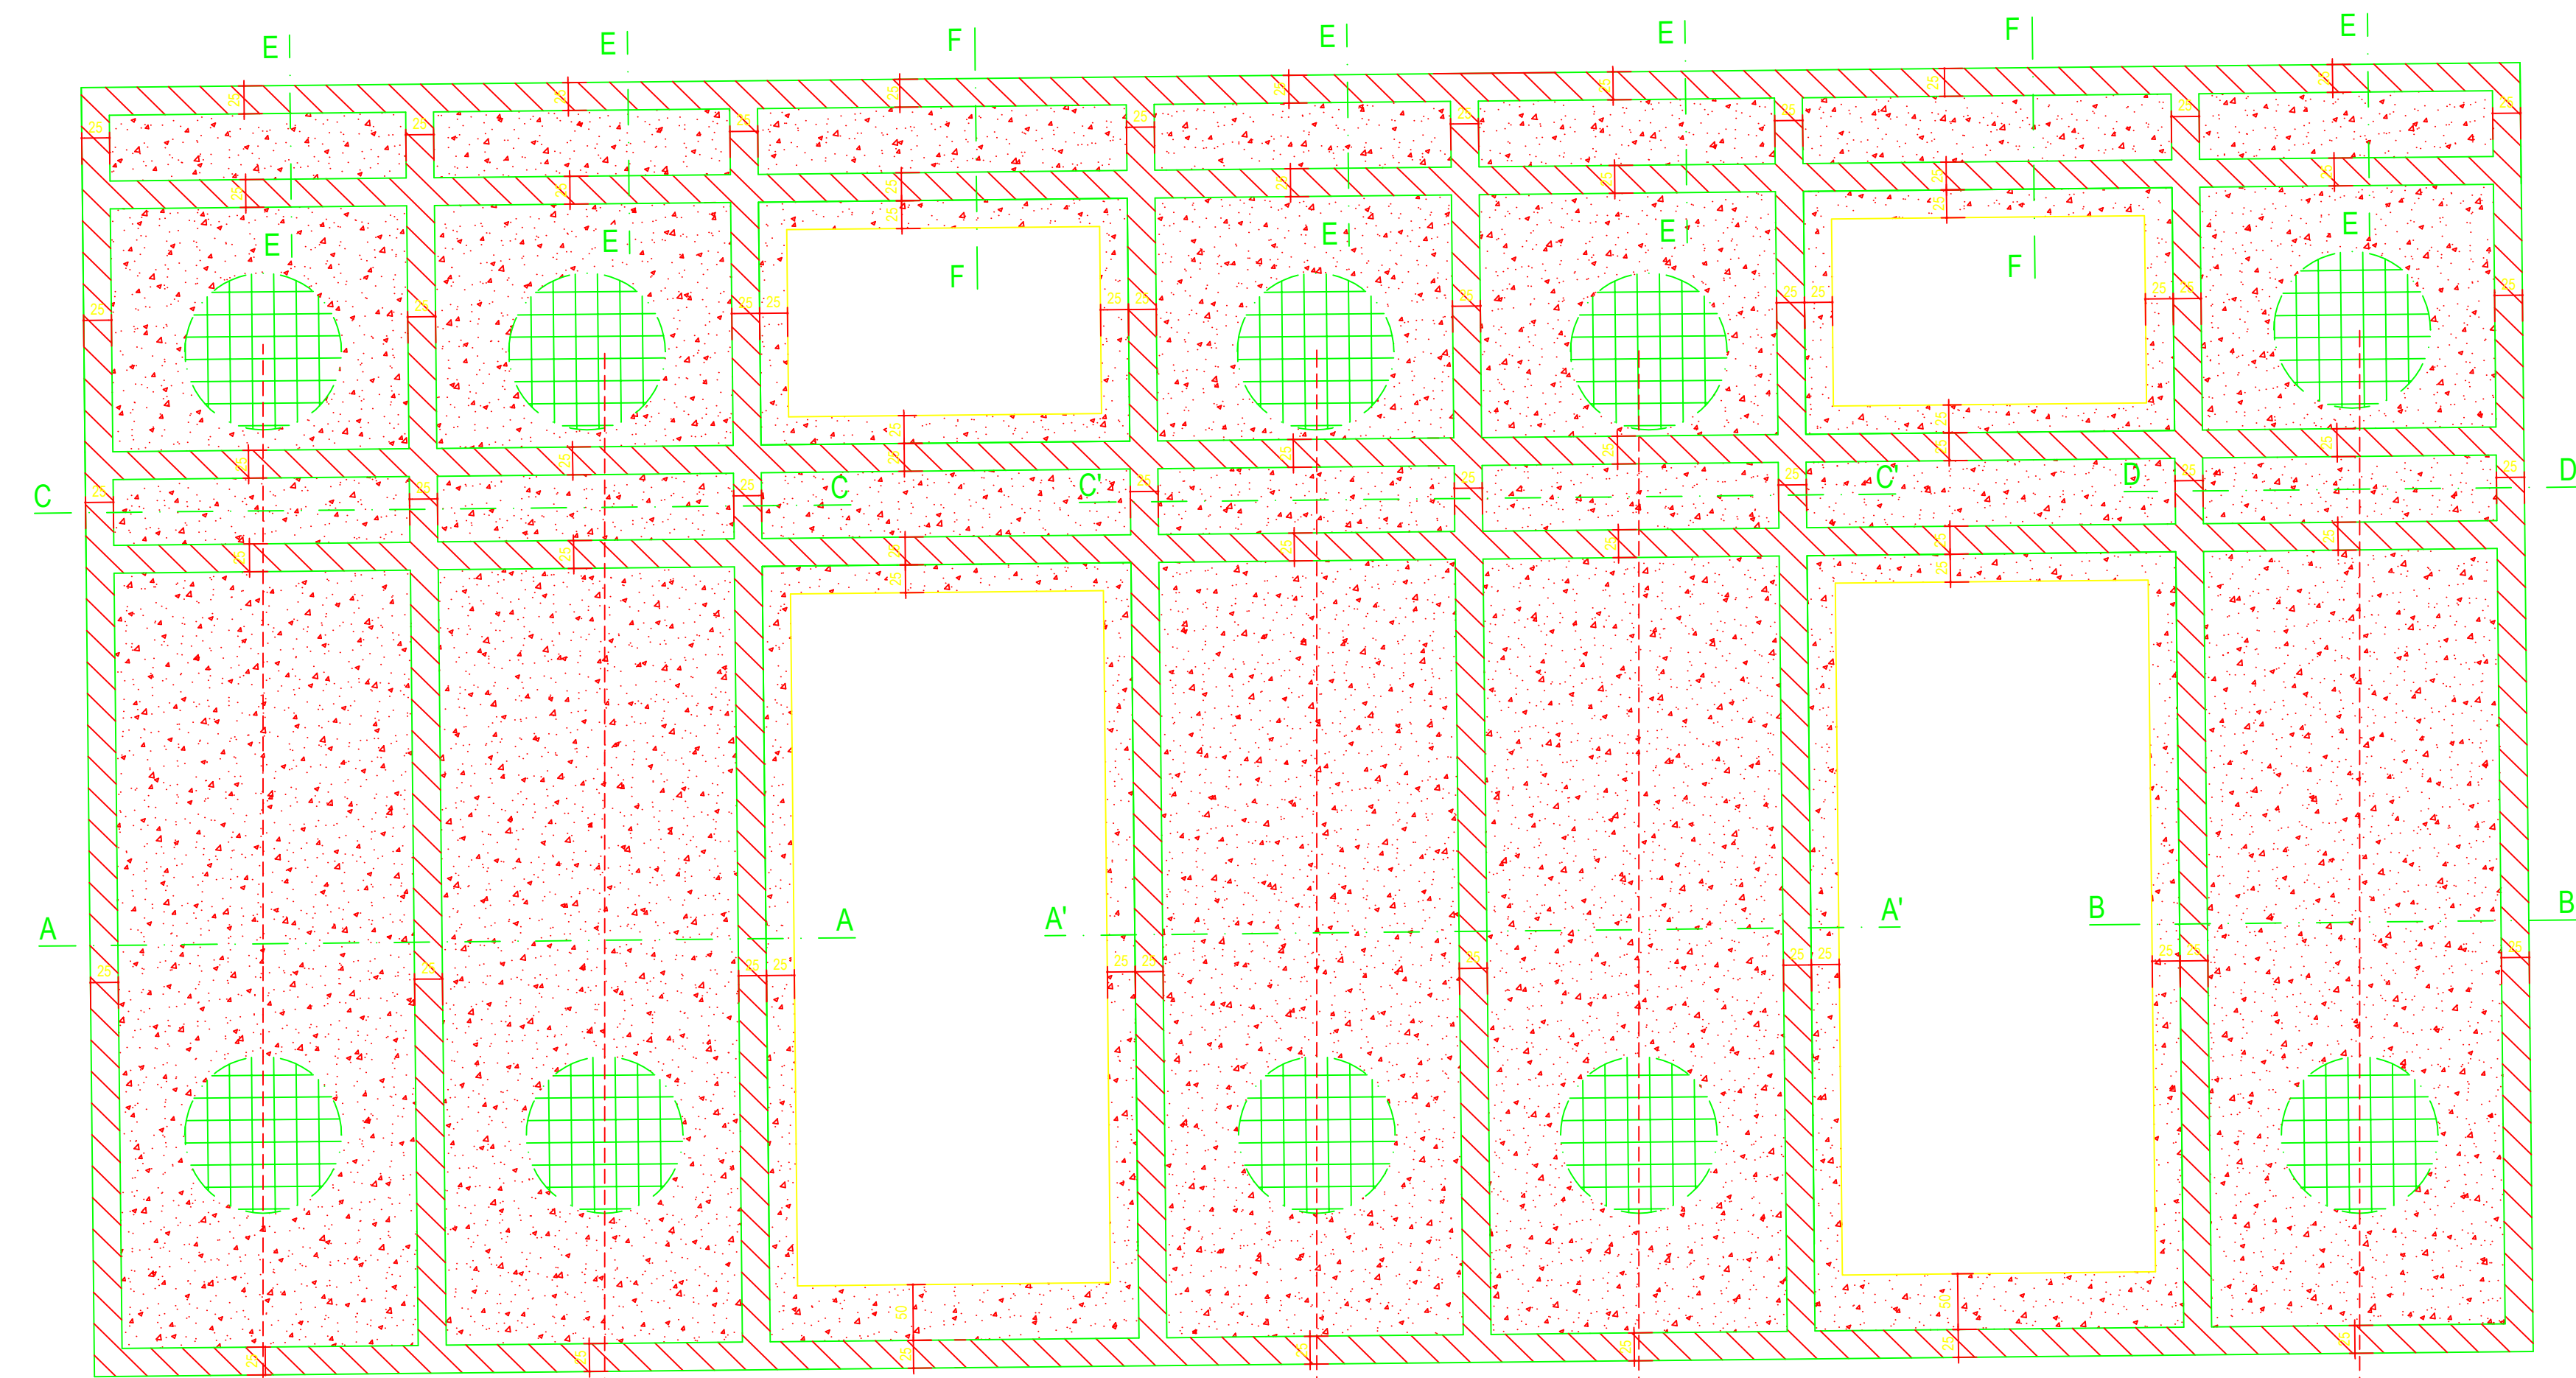

Armatura superiore platea di fondazione dir. X e Y - Ø12/20
Armatura inferiore platea di fondazione dir. X e Y - Ø12/20

TABELLA MATERIALI	
Calcestruzzo per getti	cl. C30/37 e kg/m ³
Calcestruzzo per maglieri	cl. C15/20 e kg/m ³
Acciaio per armature	F43 e kg/m ³

CARPENTERIA DI PIANO TERRA scala 1:50

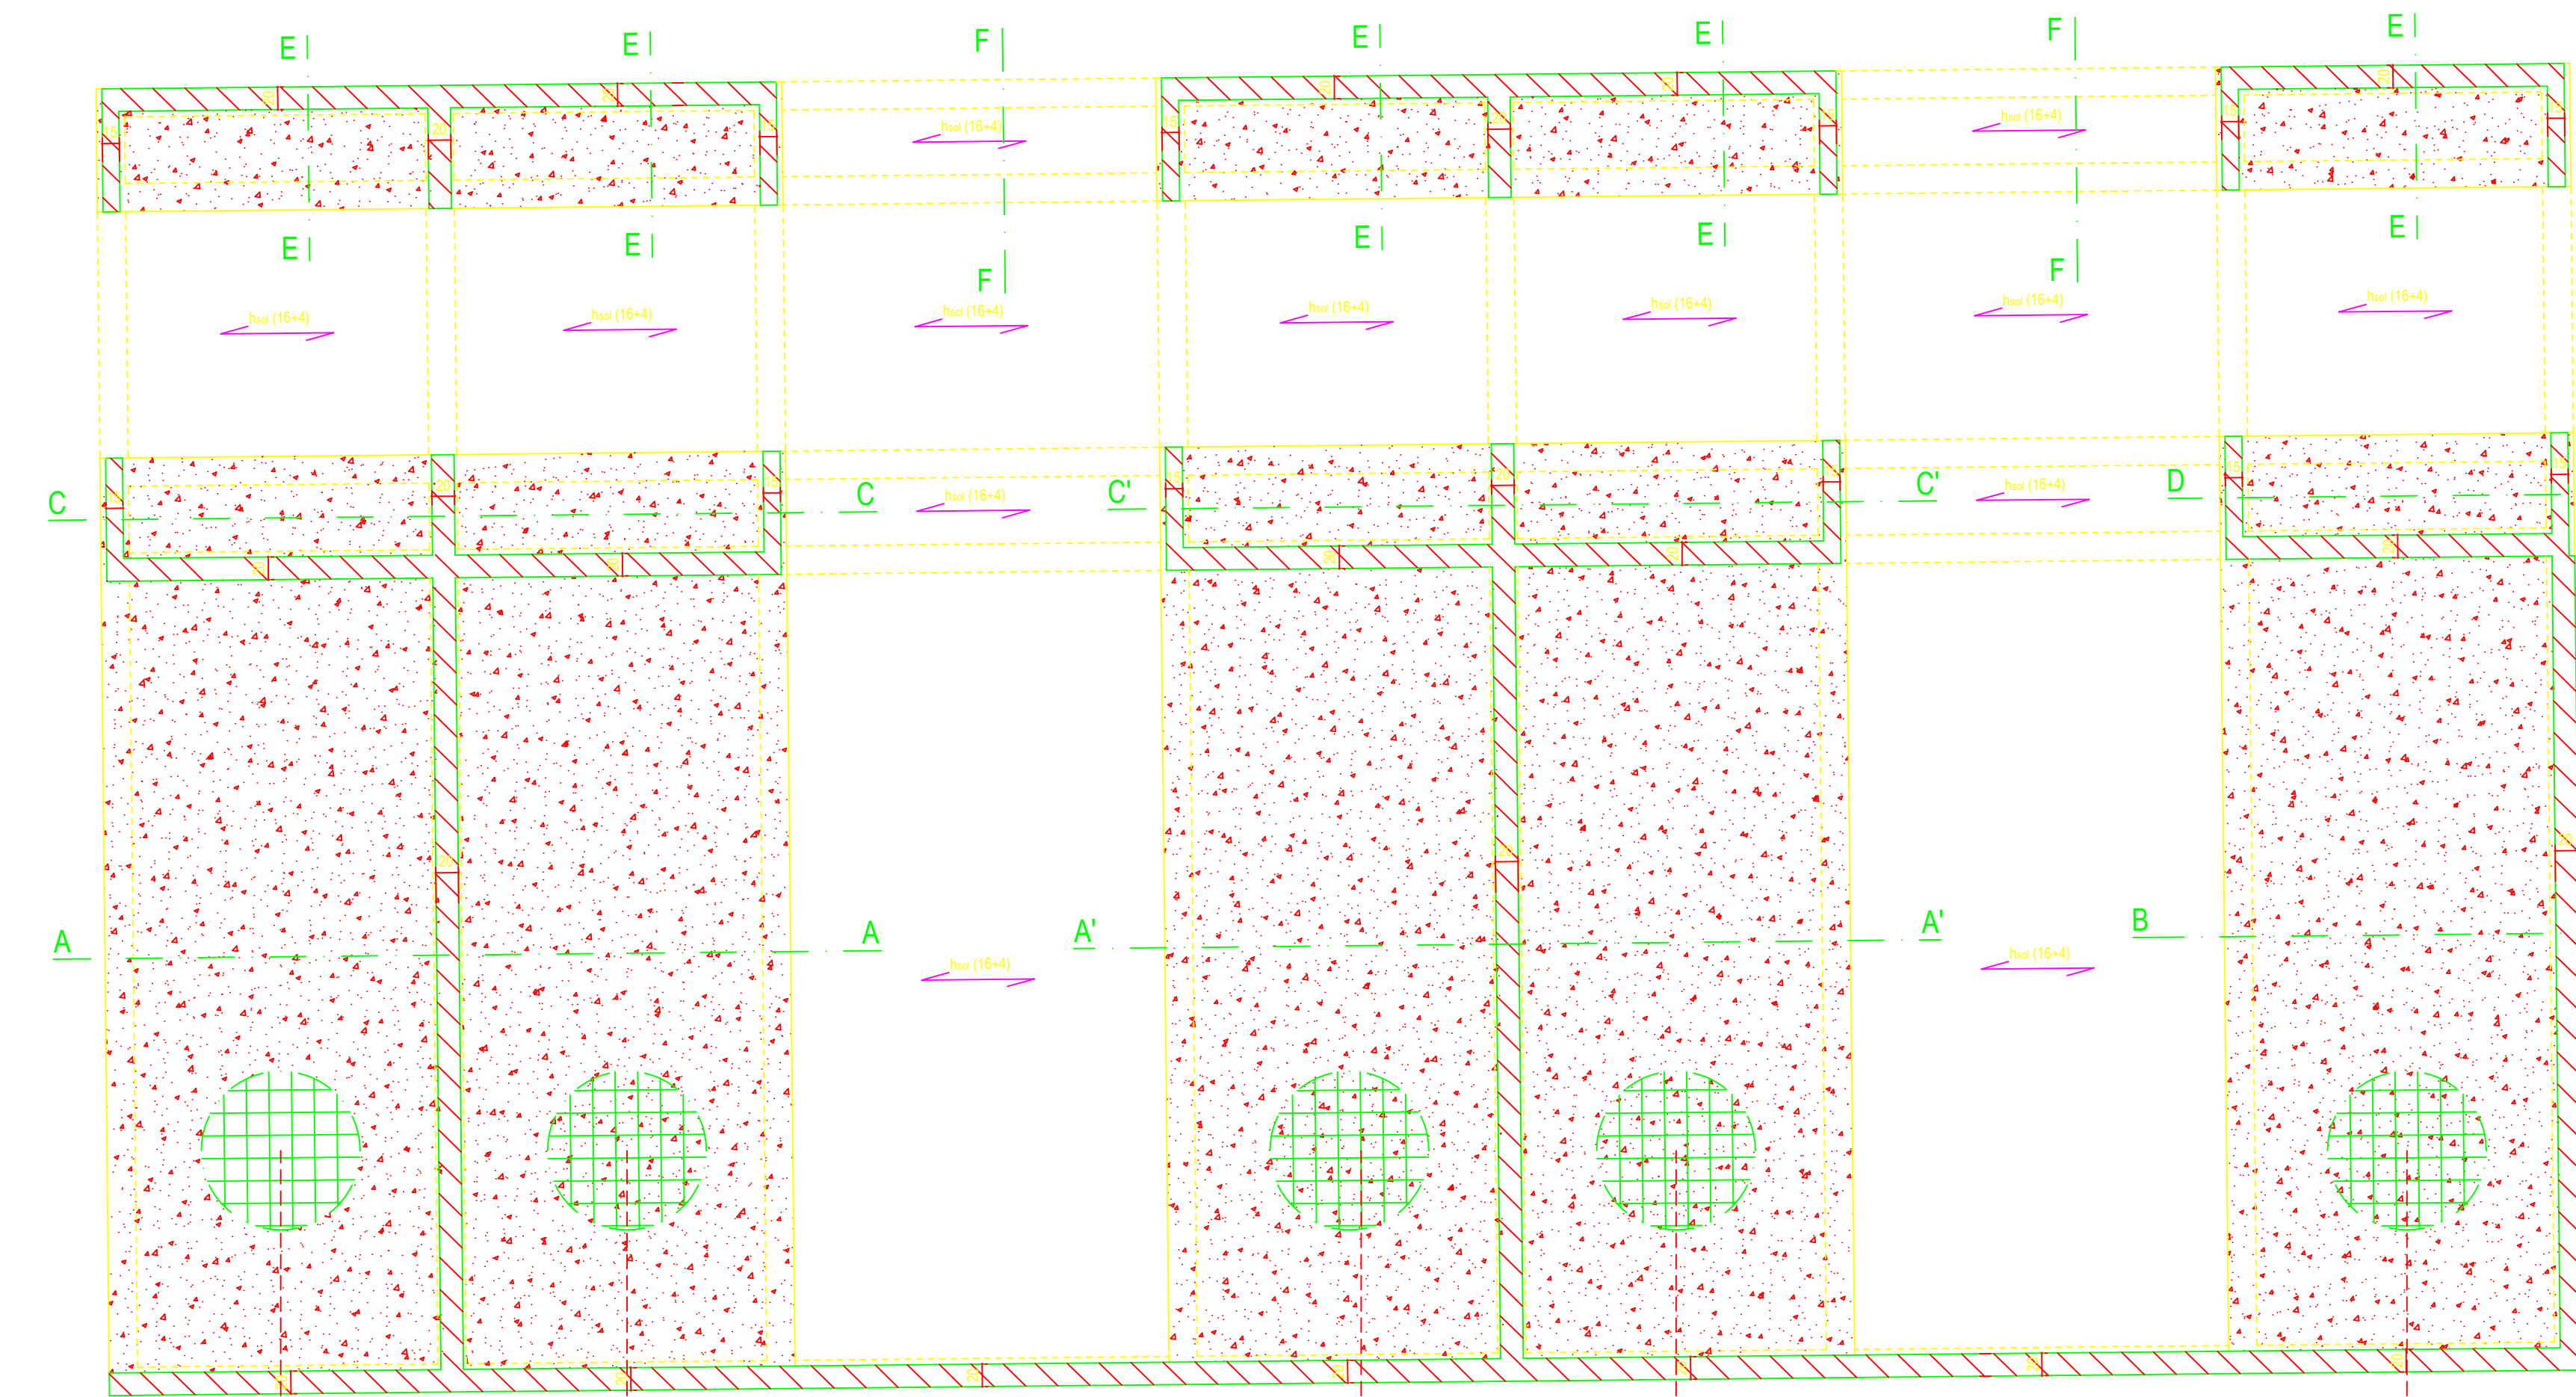


Armatura superiore soletta di piano terra dir. X e Y - Ø12/20
Armatura inferiore soletta di piano terra dir. X e Y - Ø12/20


LEGENDA SOLAI	
TIPO SOLAIO	CARICHI SU SOLAIO
Q perm. = 350 kg/m ²	
Q acc. = 400 kg/m ²	
comparto piano proprio del solaio	

TABELLA MATERIALI	
Calcestruzzo per getti	cl. C30/37 e kg/m ³
Calcestruzzo per maglieri	cl. C15/20 e kg/m ³
Acciaio per armature	F43 e kg/m ³

SEZIONE D/D' scala 1:50 - 1:25

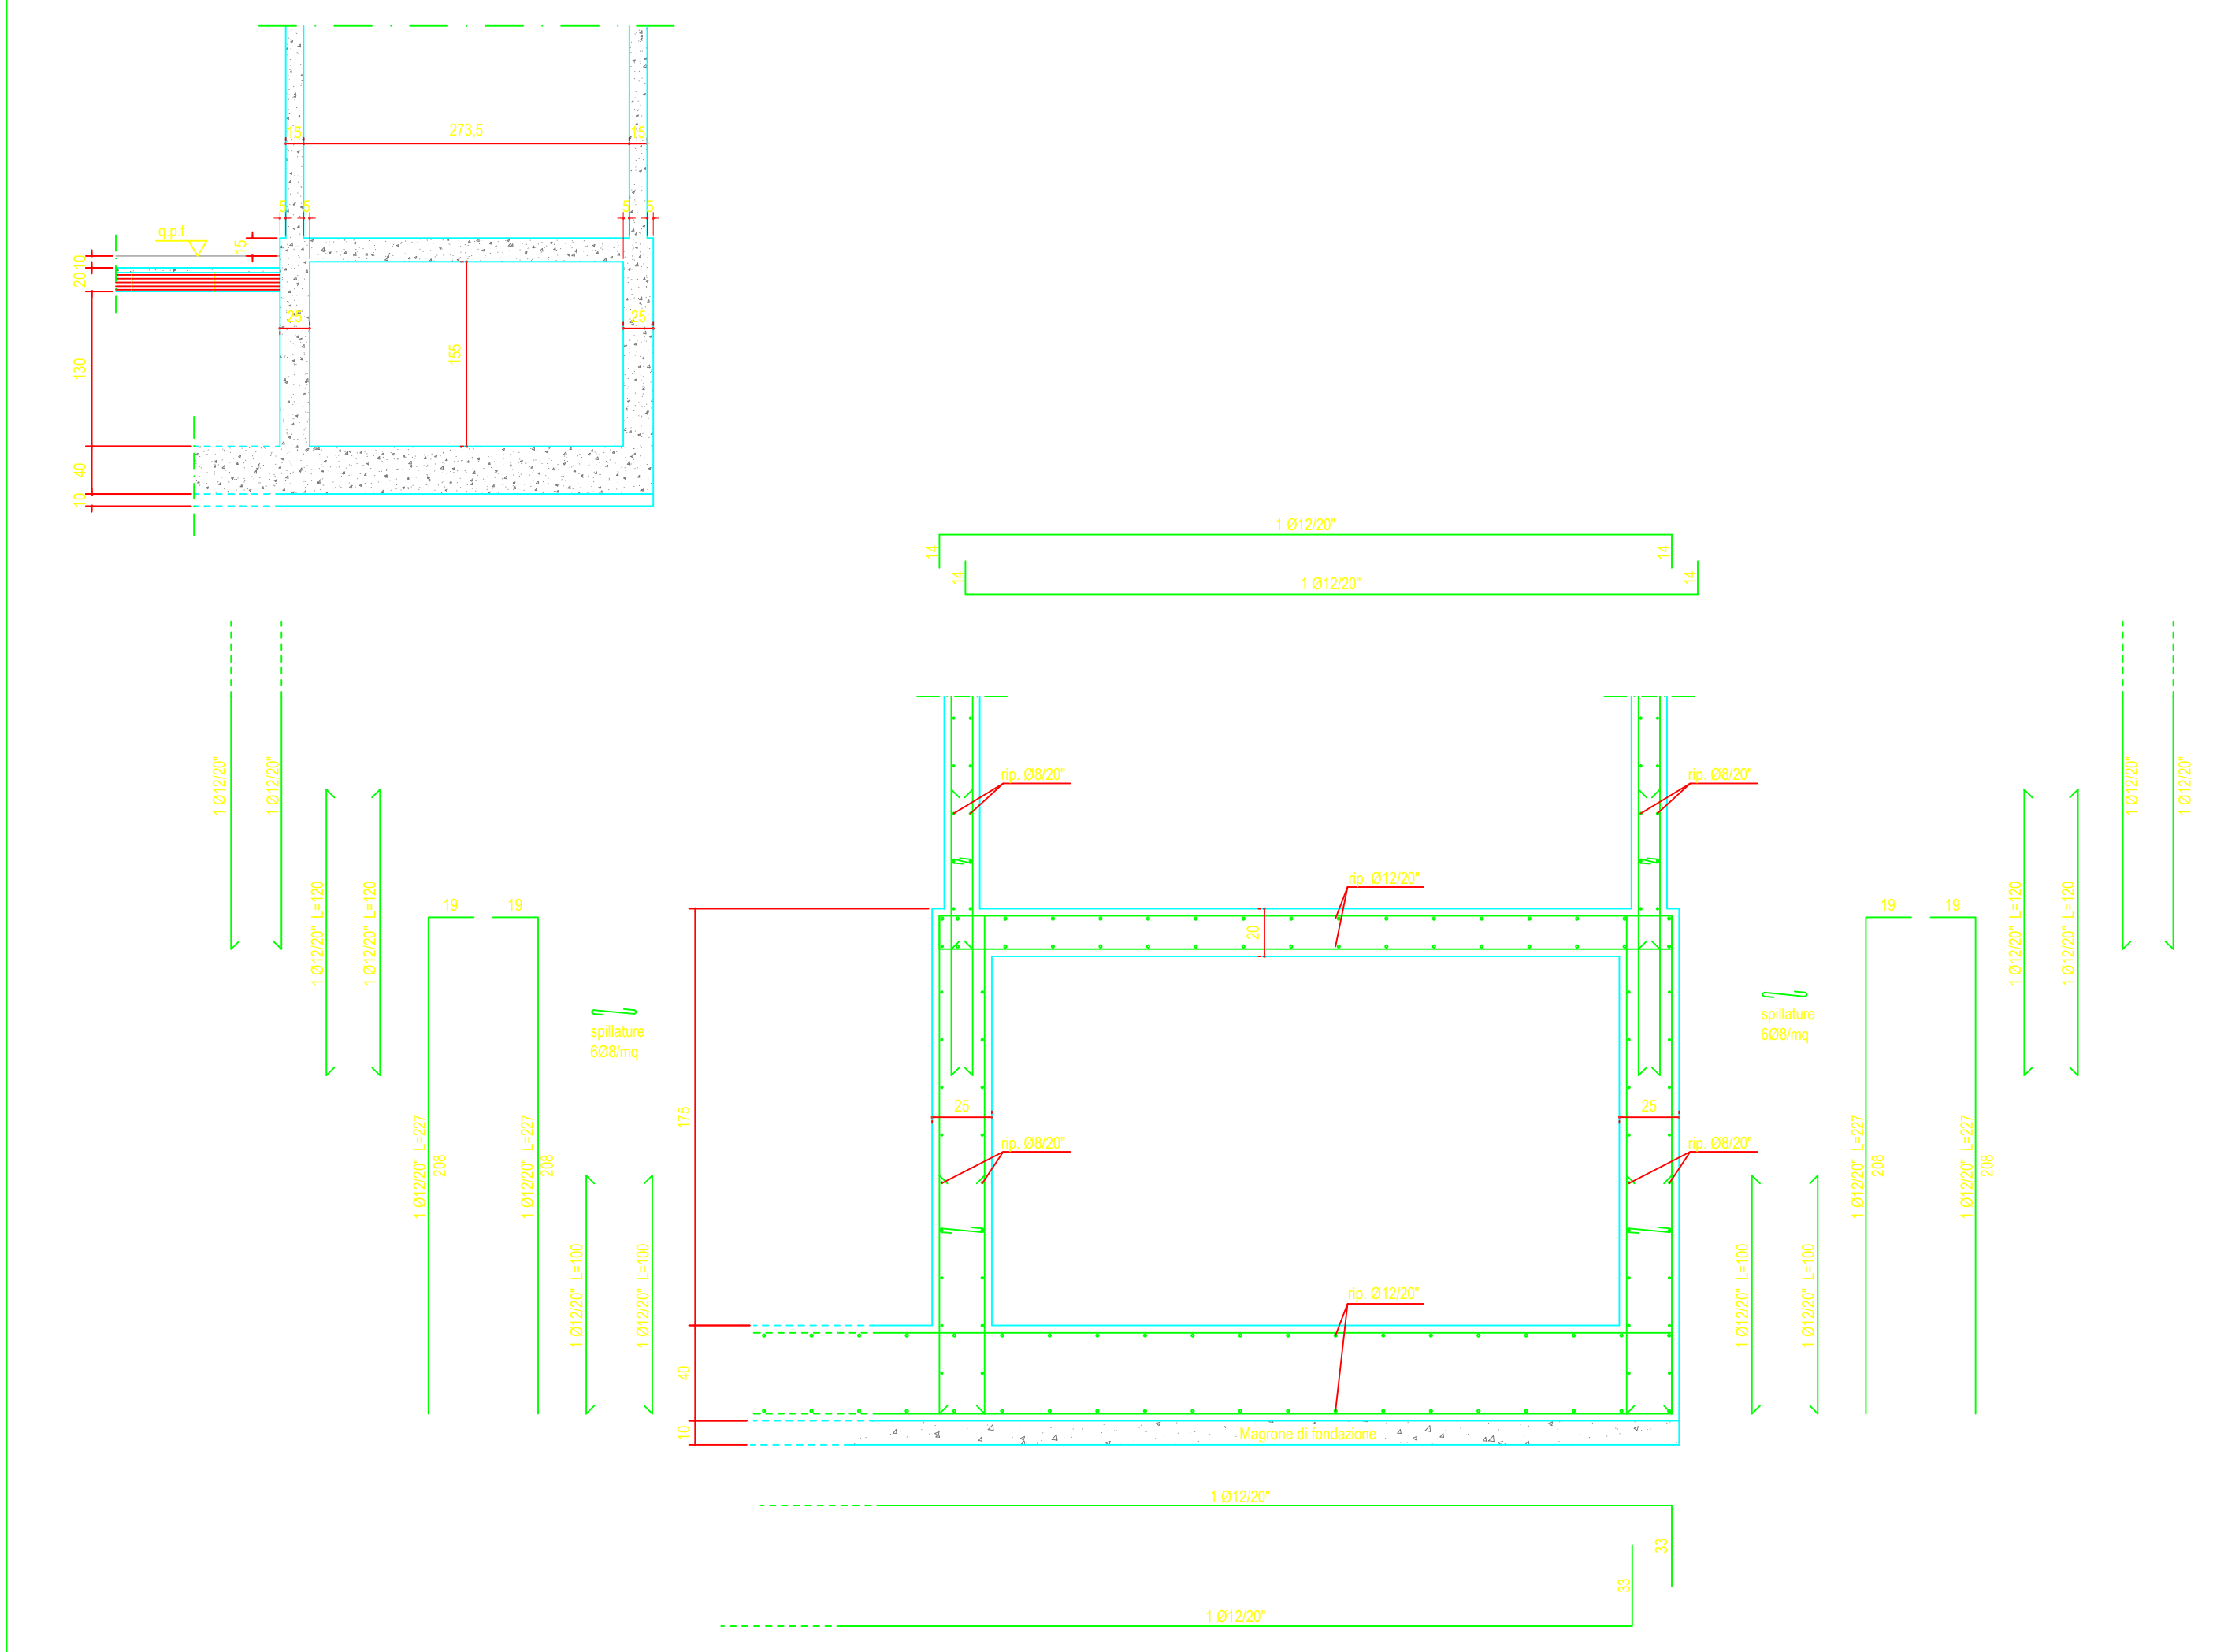


SEZIONE A-A/A'-A' scala 1:50 - 1:25

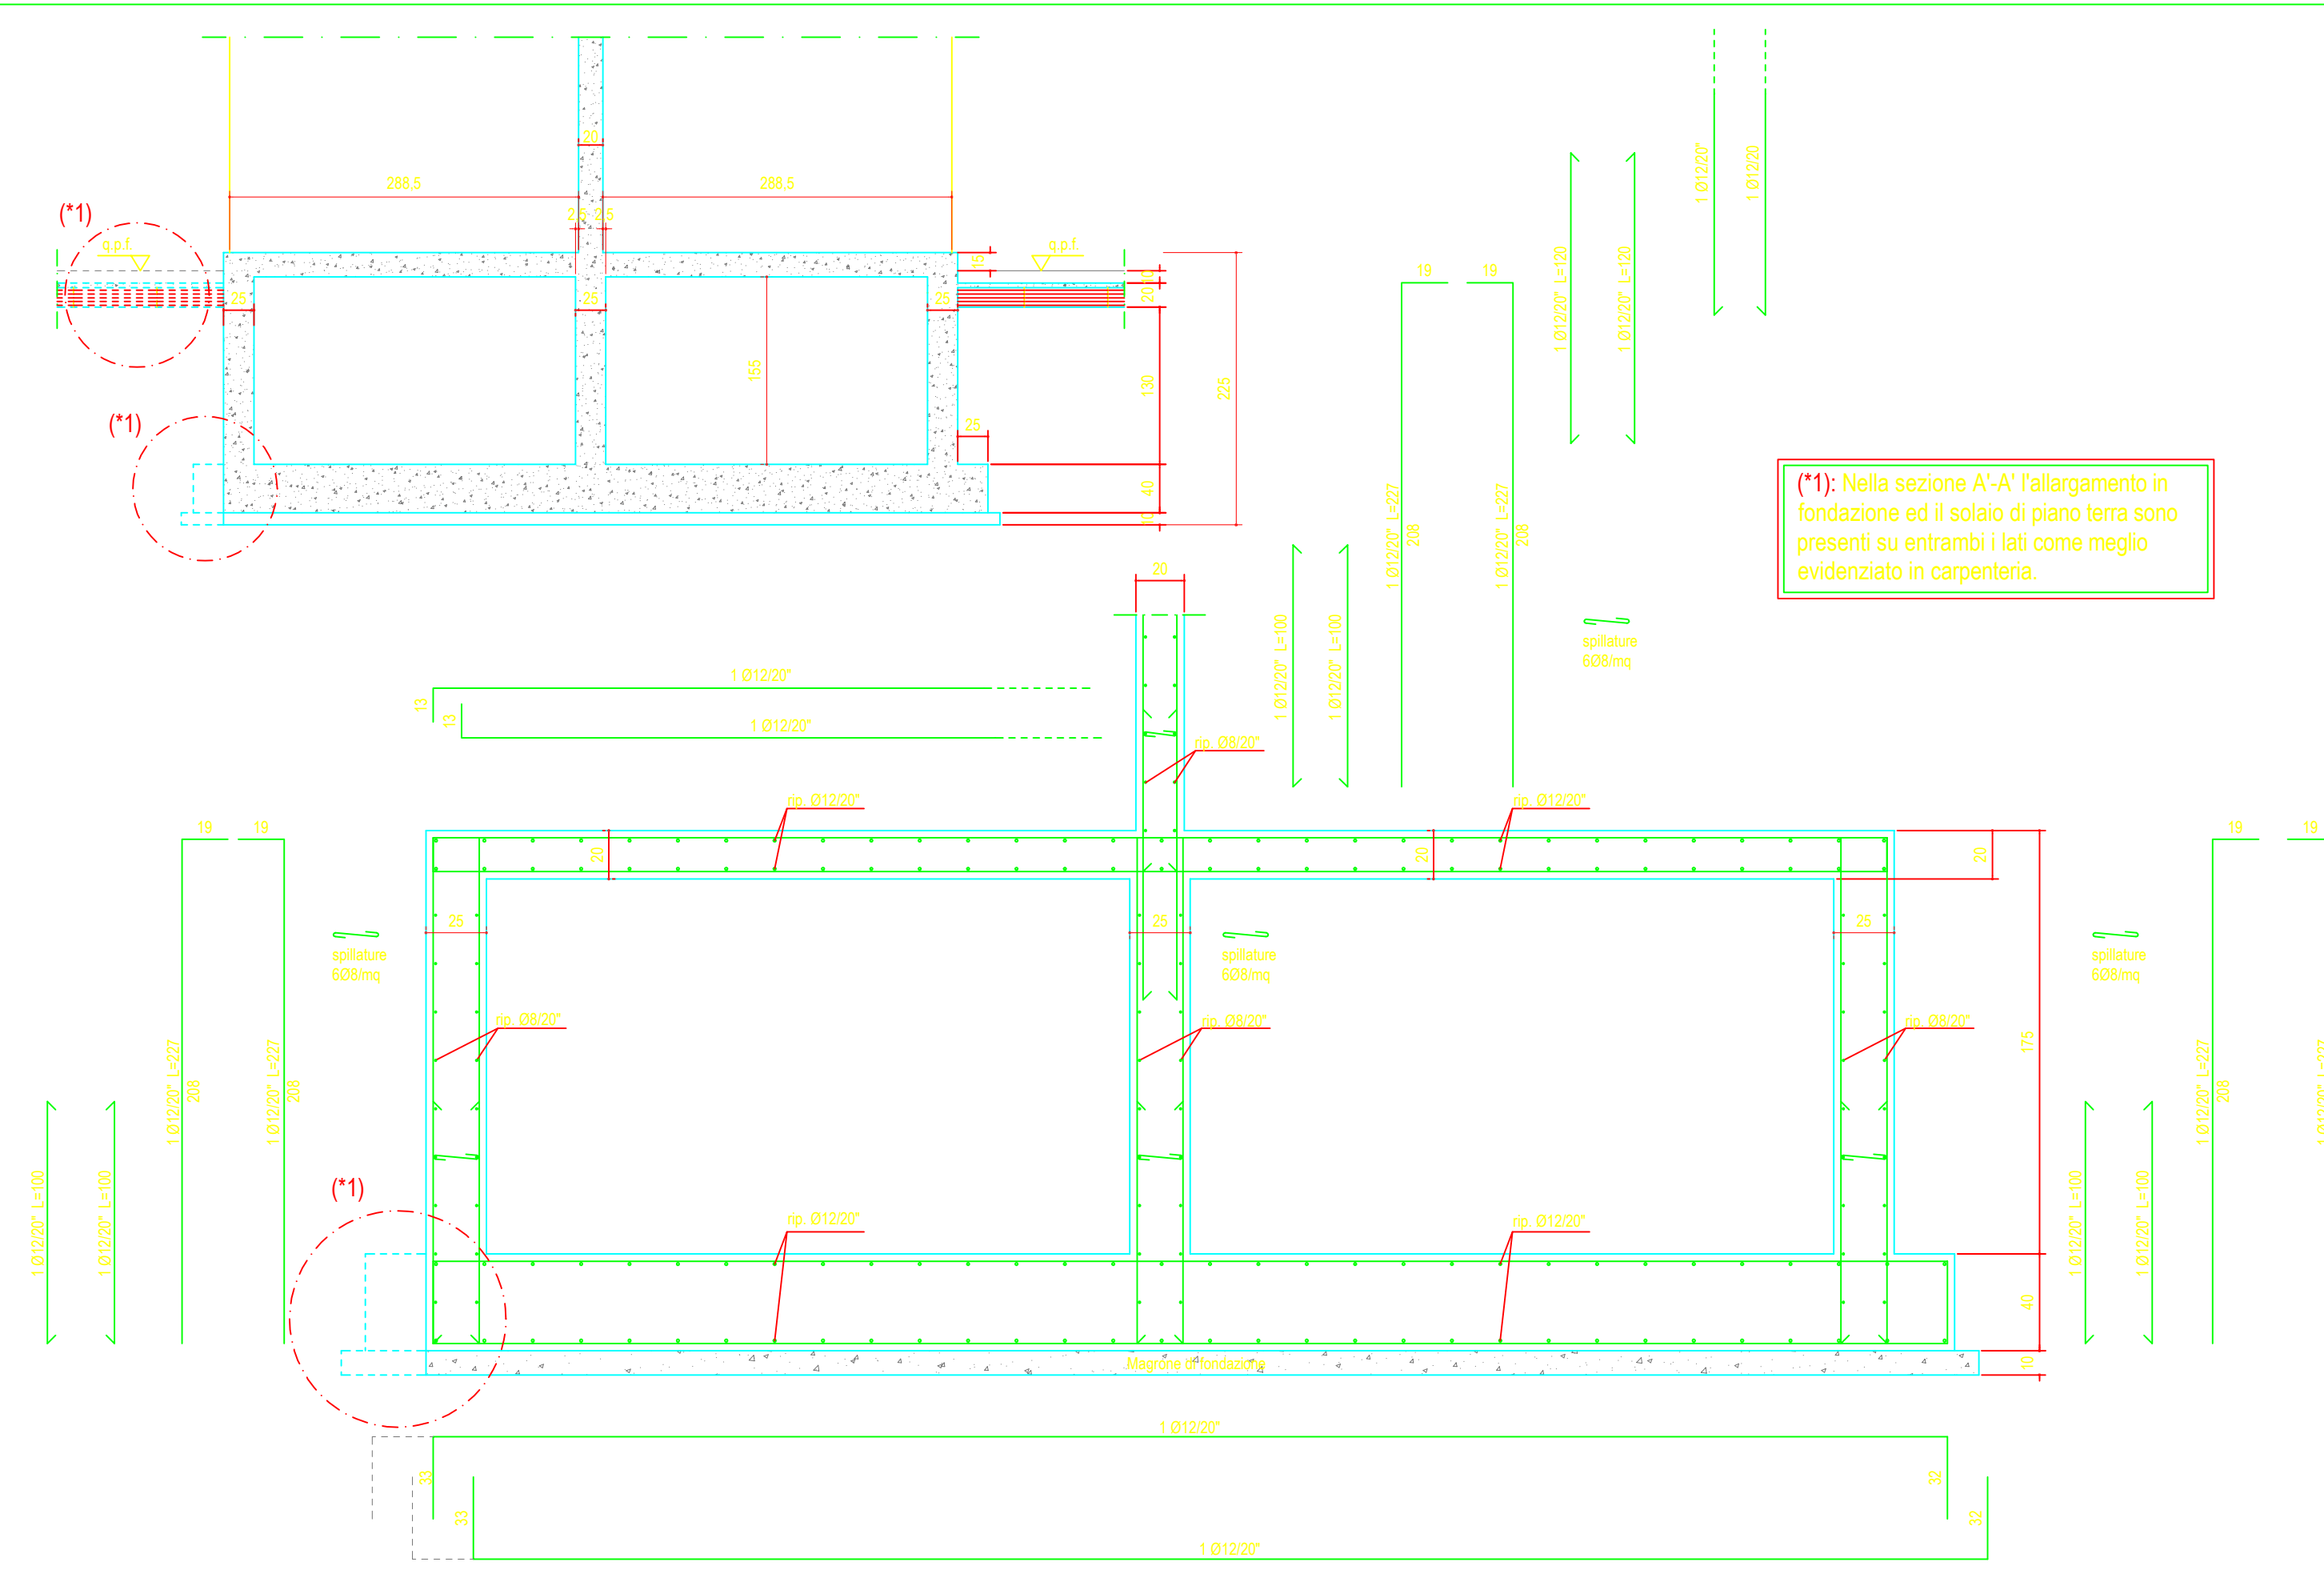


(*) Nella sezione A-A' l'allargamento in fondazione ed il soletto di piano terra sono presentati su entrambi i lati come meglio evidenziato in carpenteria.

SEZIONE B-B' scala 1:50 - 1:25

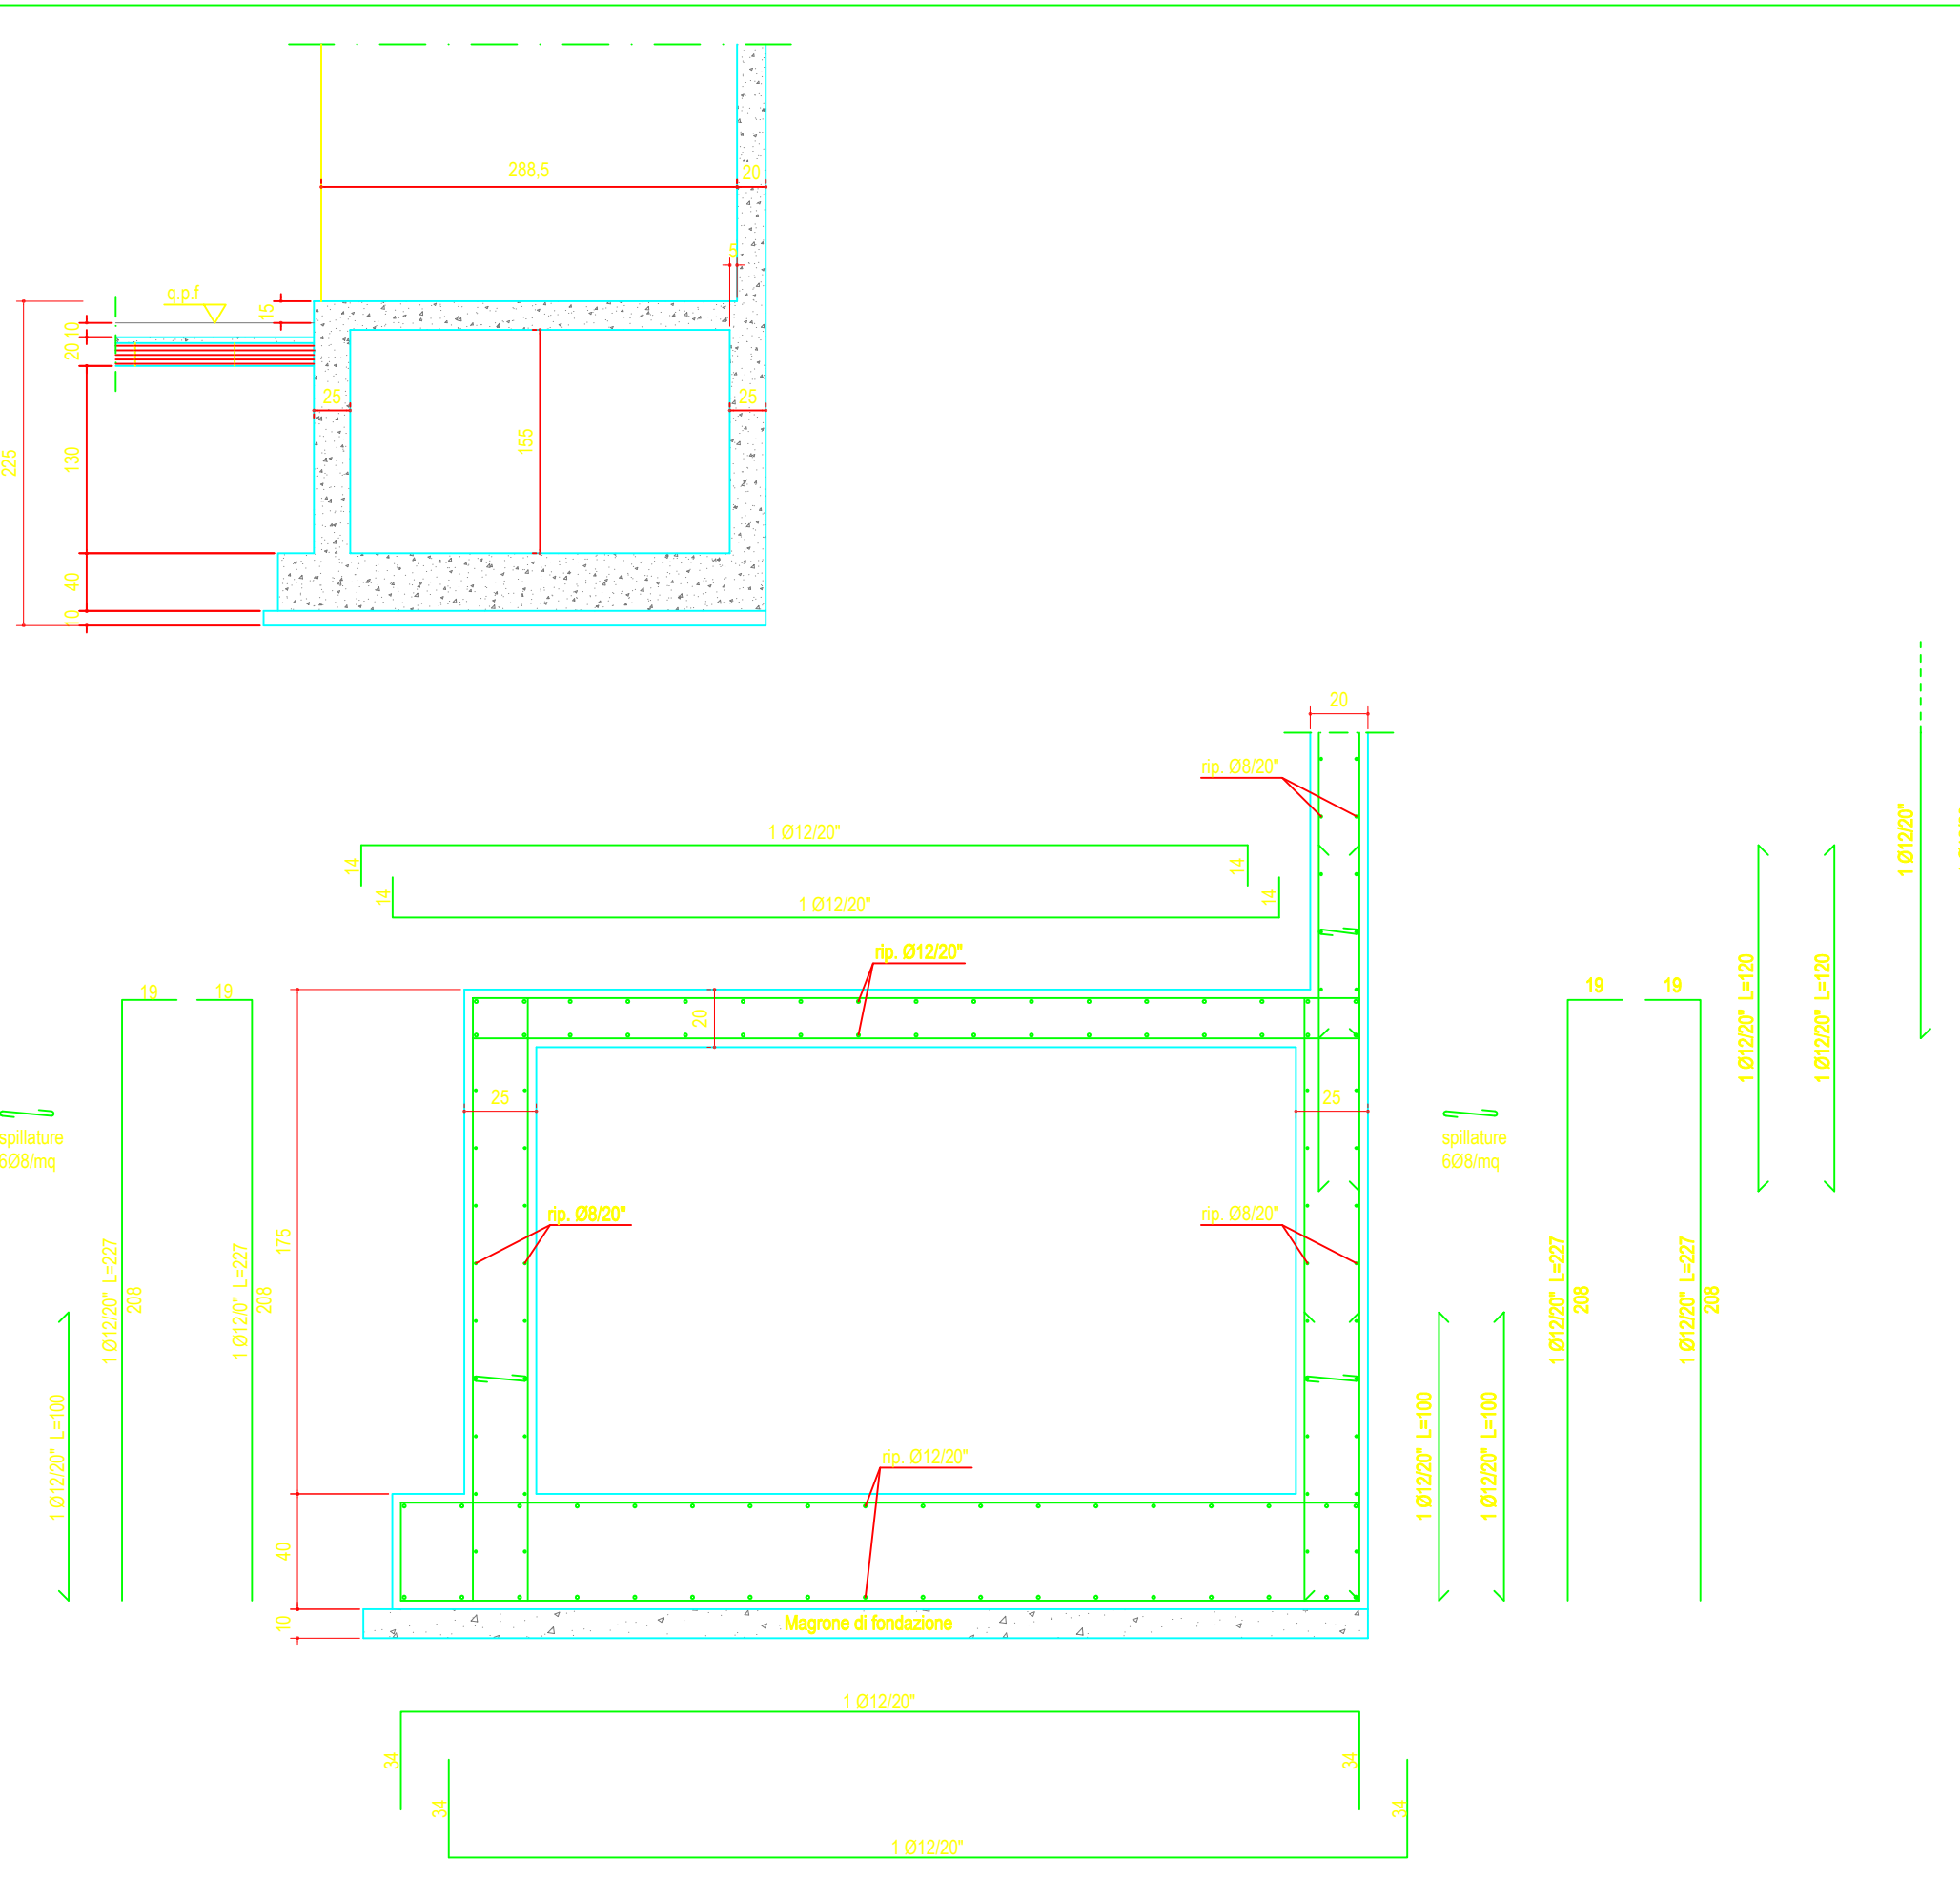


SEZIONE C-C'/C'-C' scala 1:50 - 1:25

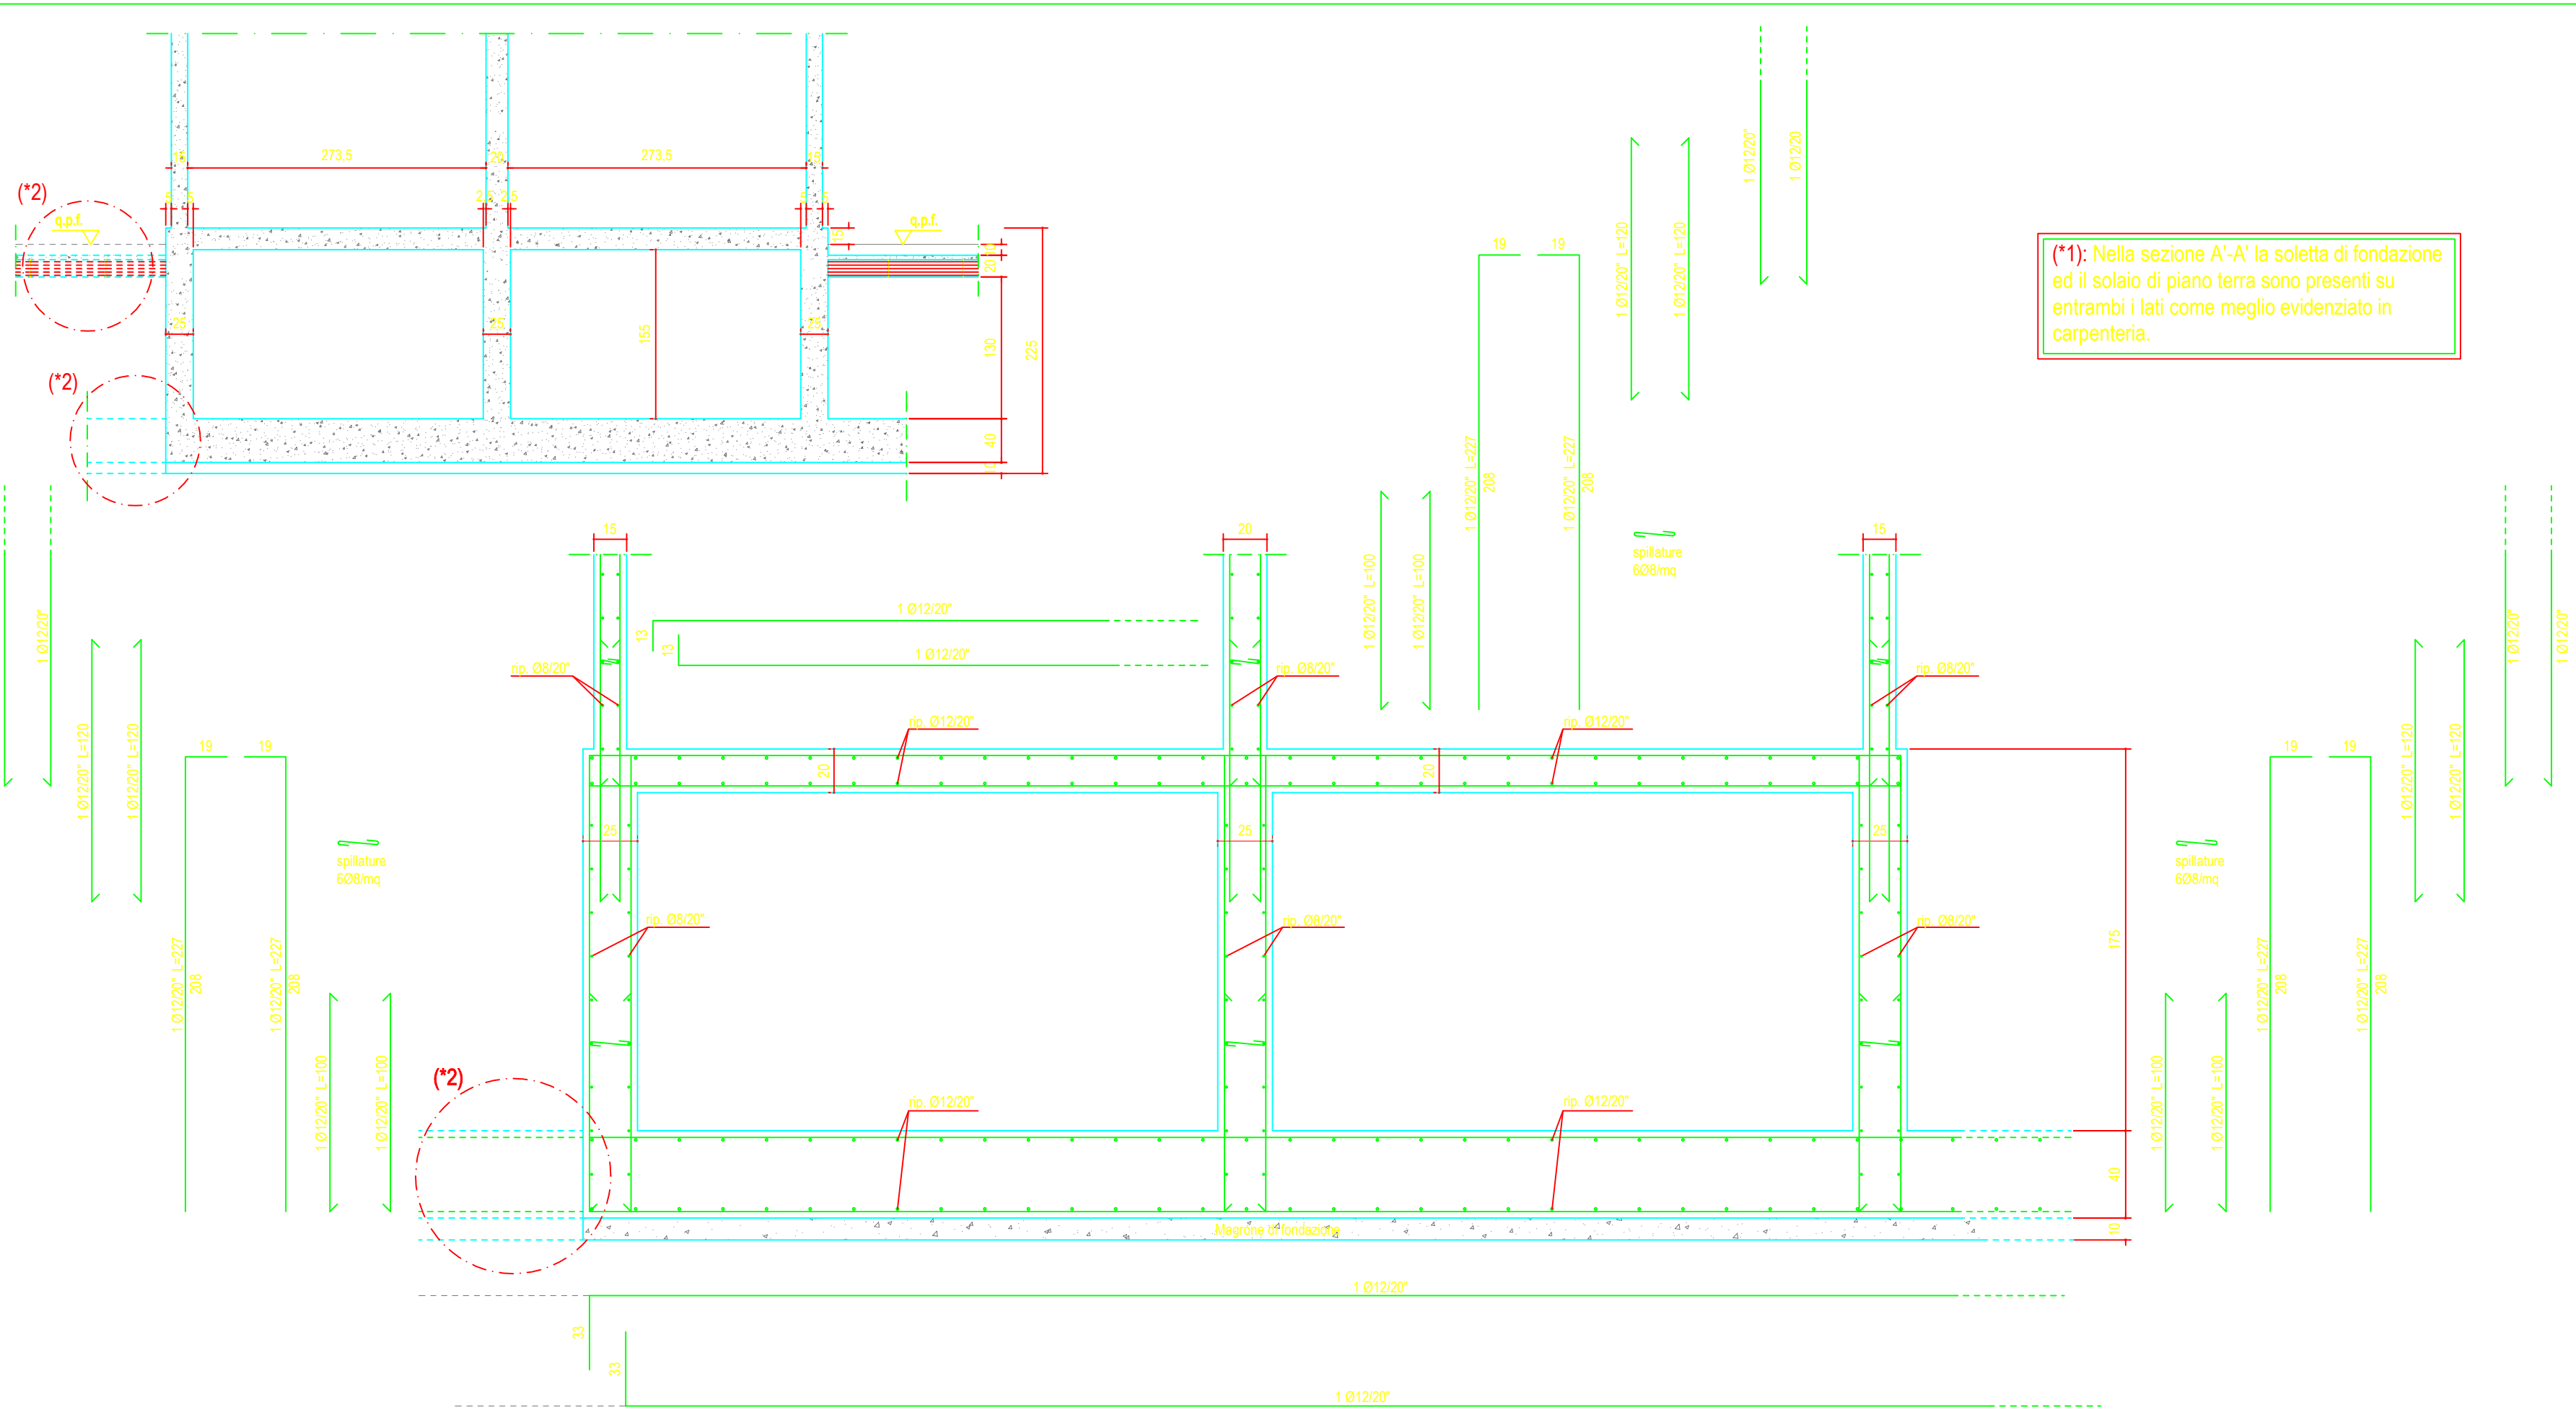

(*) Nella sezione A-A' la soletta di fondazione ed il soletto di piano terra sono presentati su entrambi i lati come meglio evidenziato in carpenteria.

SEZIONE E/E' scala 1:50 - 1:25

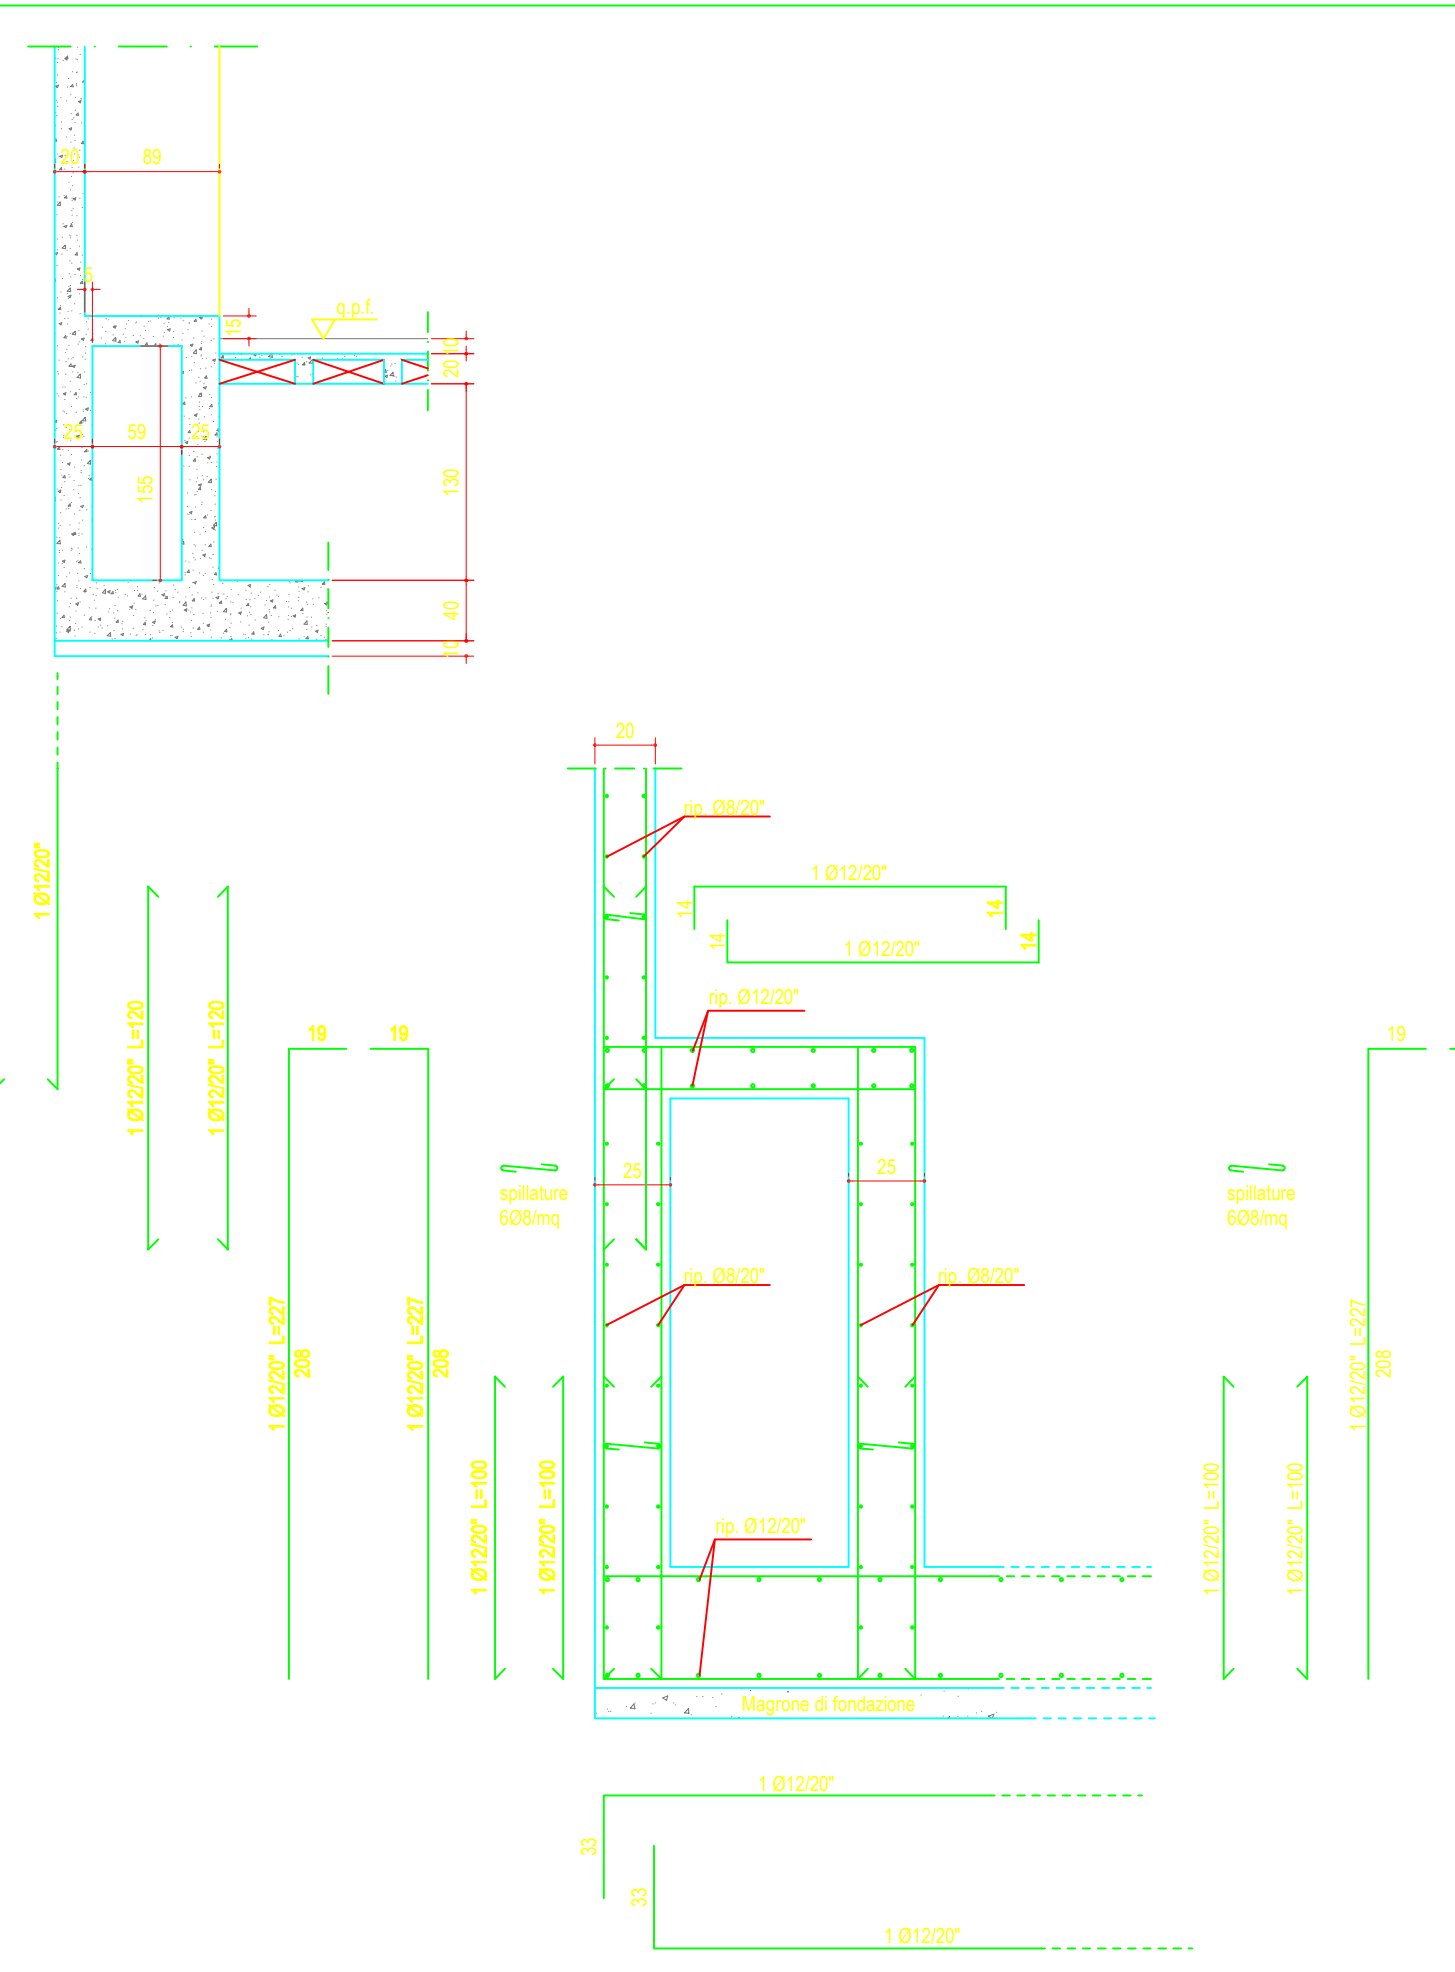

SEZIONE F/F' scala 1:50 - 1:25

