
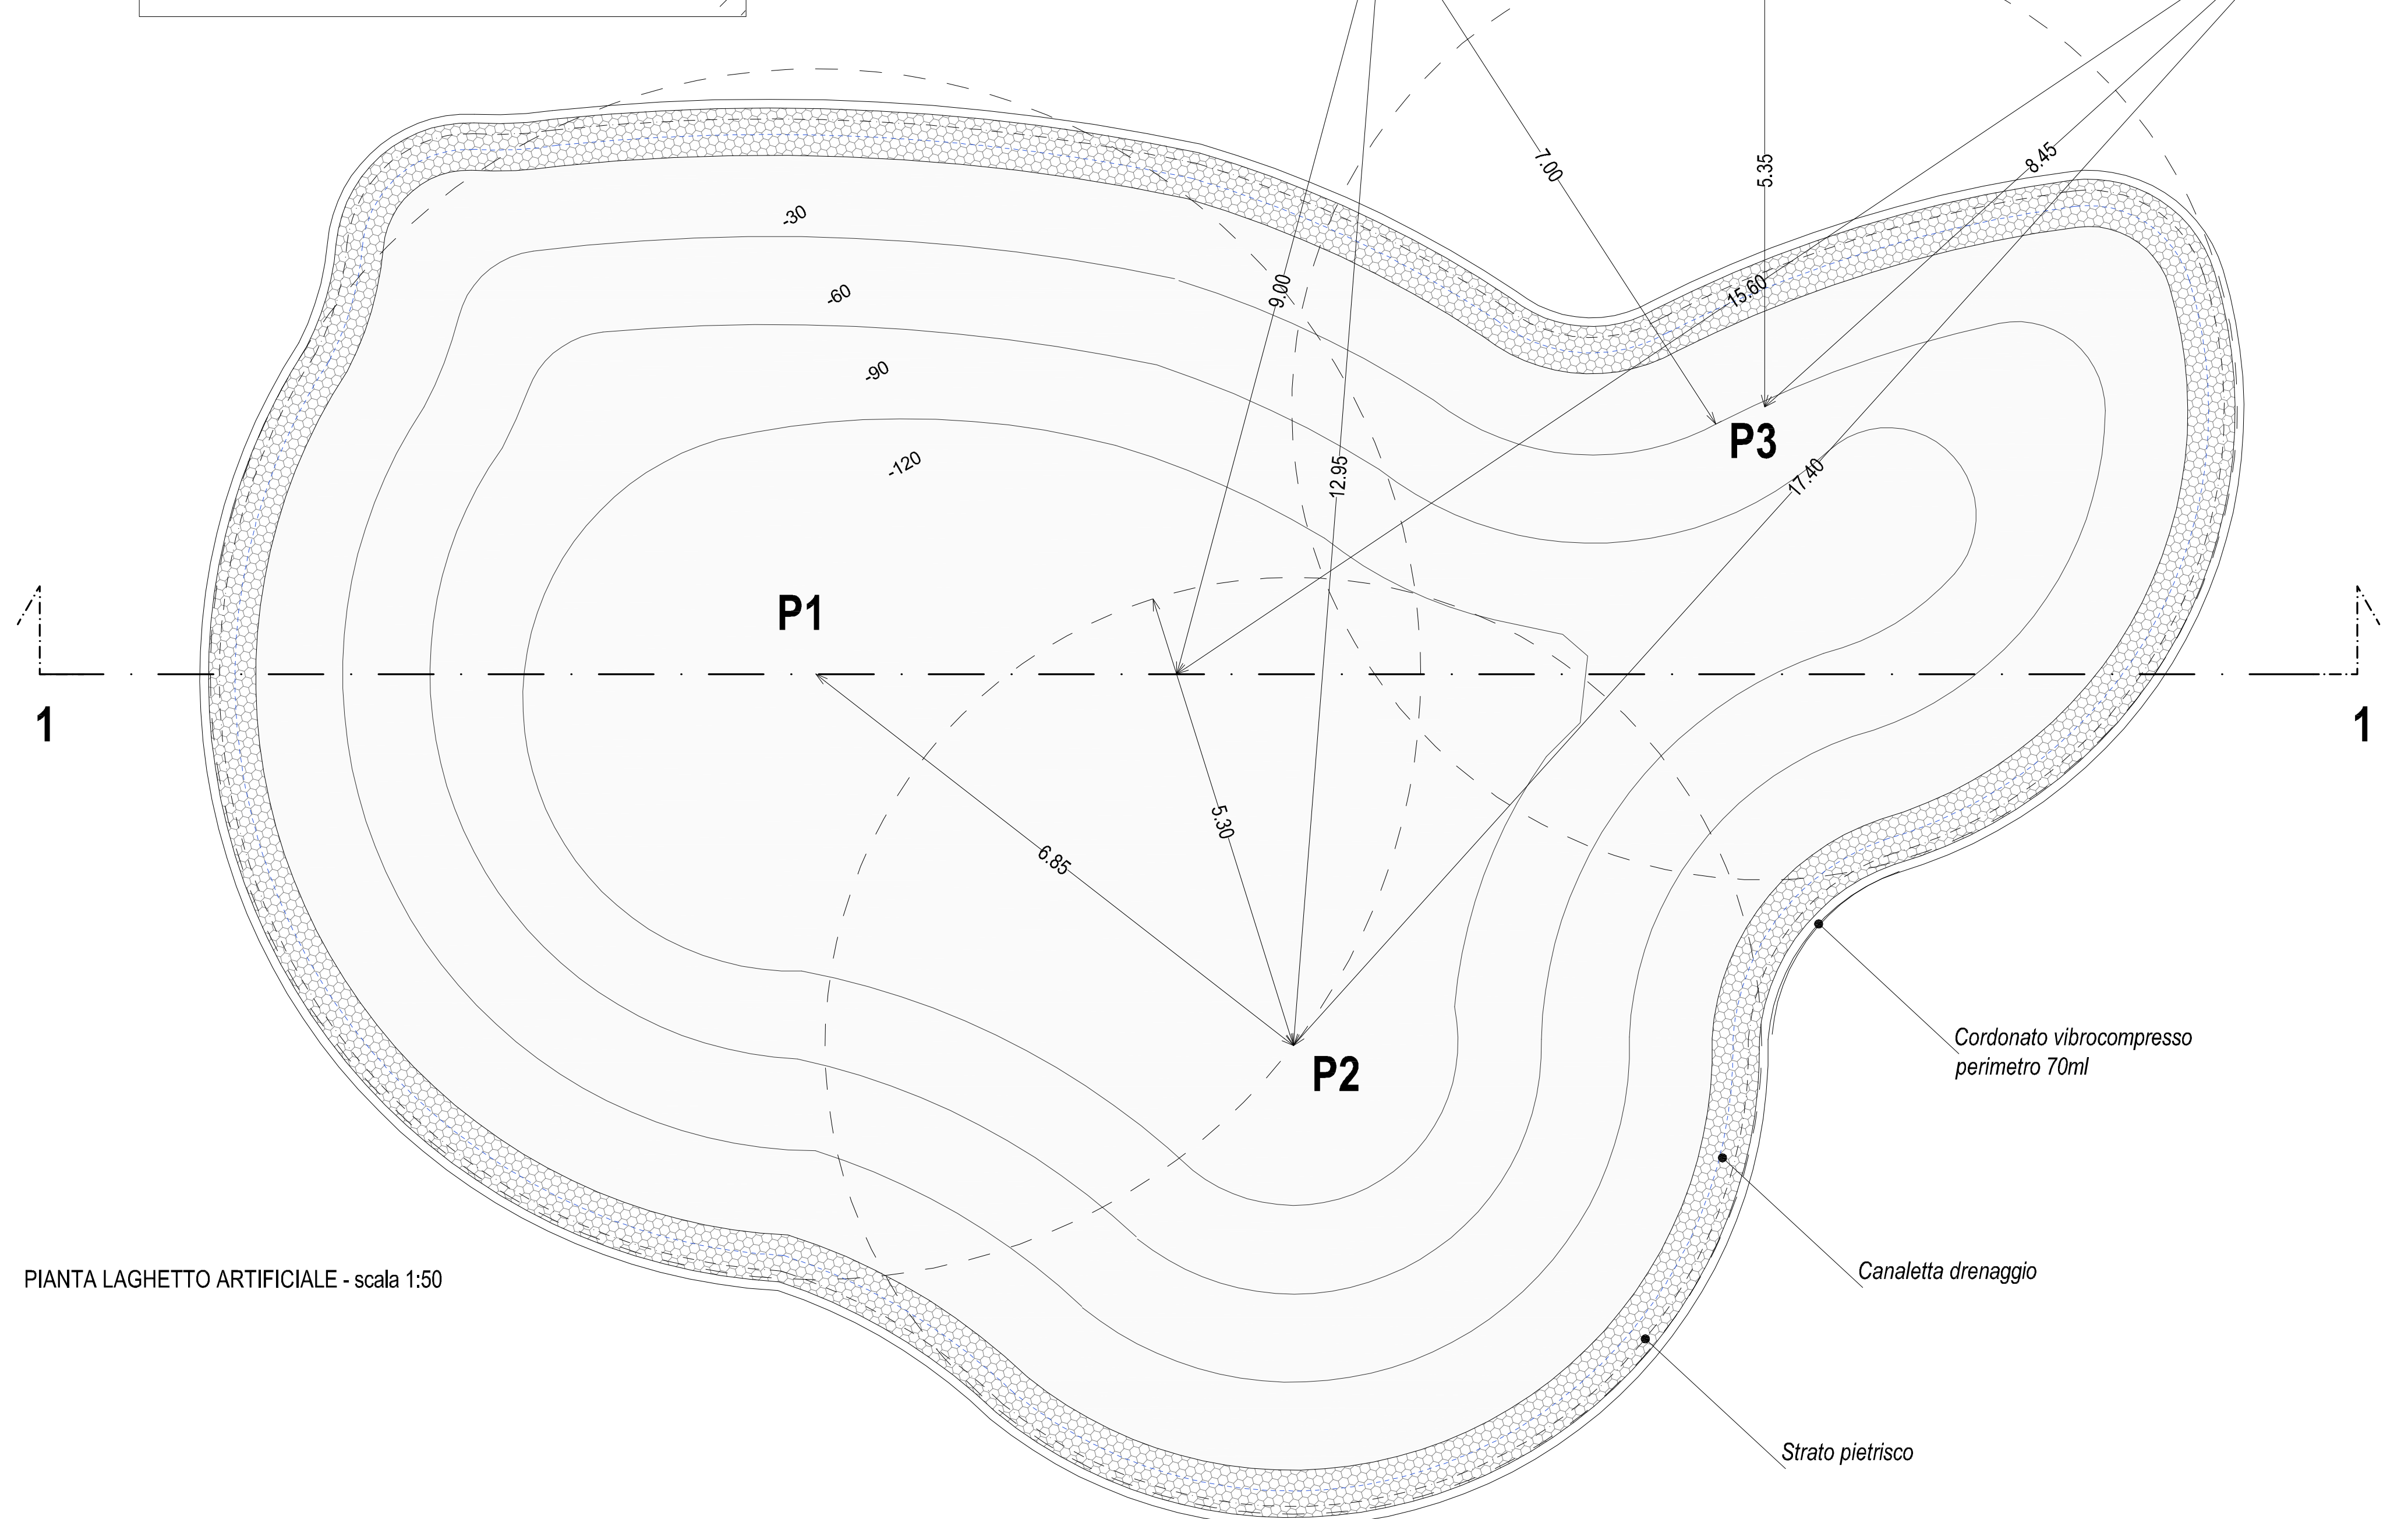
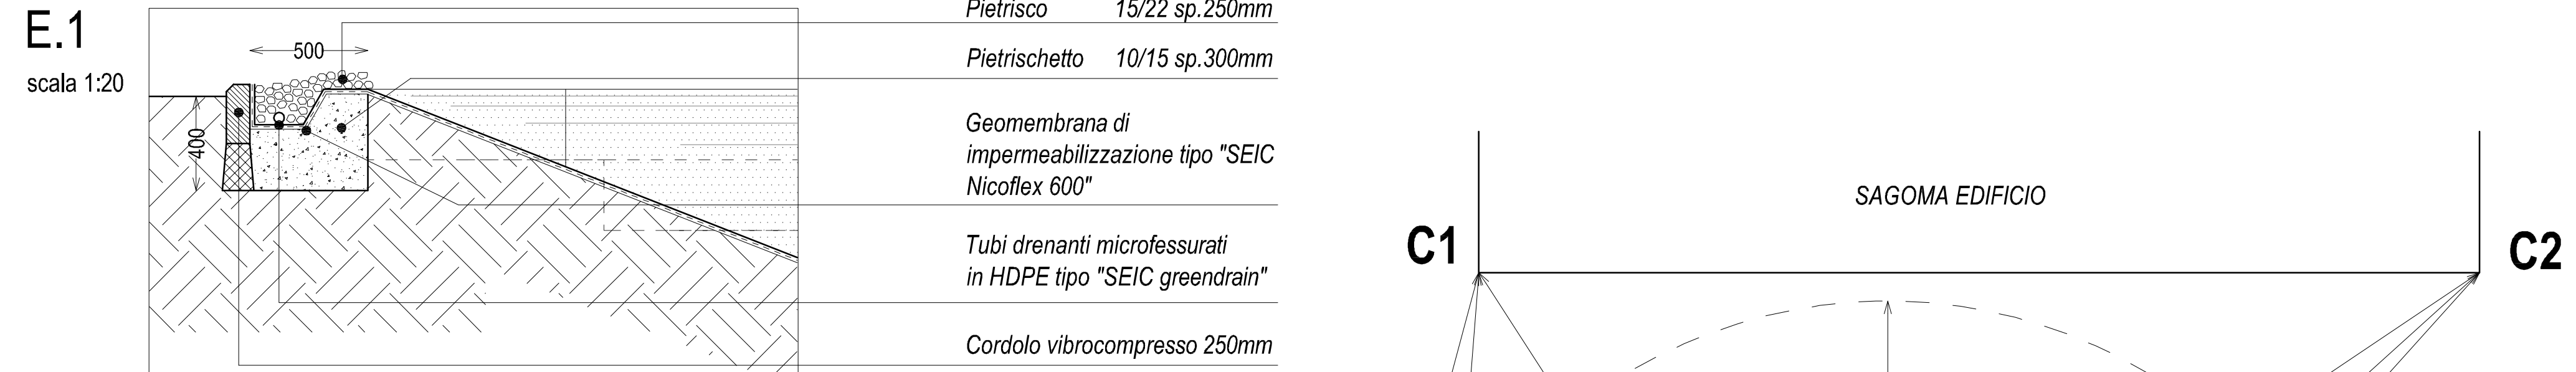


SEZIONE 1-1 - scala 1:50

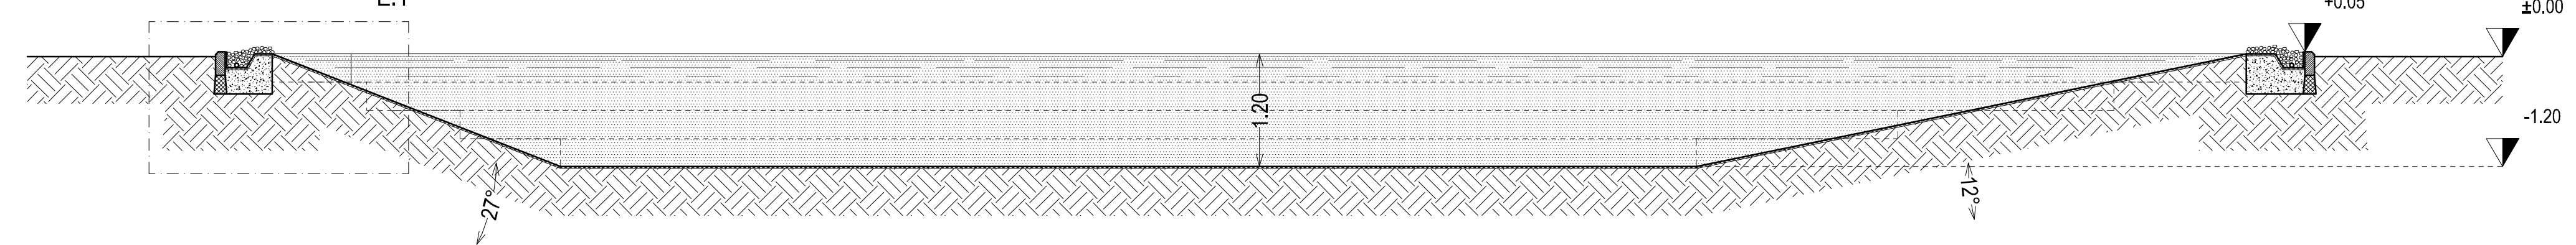

PIANTA LAGHETTO ARTIFICIALE - scala 1:50