

Progettisti

Progetto **Arch. Luca Plantini**
Elaborati progettuali **Geom. Serena Orlandi**

Progettista opere strutturali **Ing. P. Betti**
B.F. PROGETTI ST. ASSOCIATO
Ing. P. Betti e Ing. A. Fedi







Progettista impianti meccanici ed elettrici **R.D.S Studio Tecnico Associato**
Ing. Vincenzo Ricca
Per. Ind. Julio Malentacchi

Coordinatore sicurezza in fase di progettazione **Arch. Luca Plantini**


Coordinatore in fase di esecuzione **Ing. Antonio Aiello**

Collaboratori: **Arch. Carlos Gustavo Loggia**

Tavola: **A3**
Scala: **1:50; 20**
Spazio riservato agli uffici

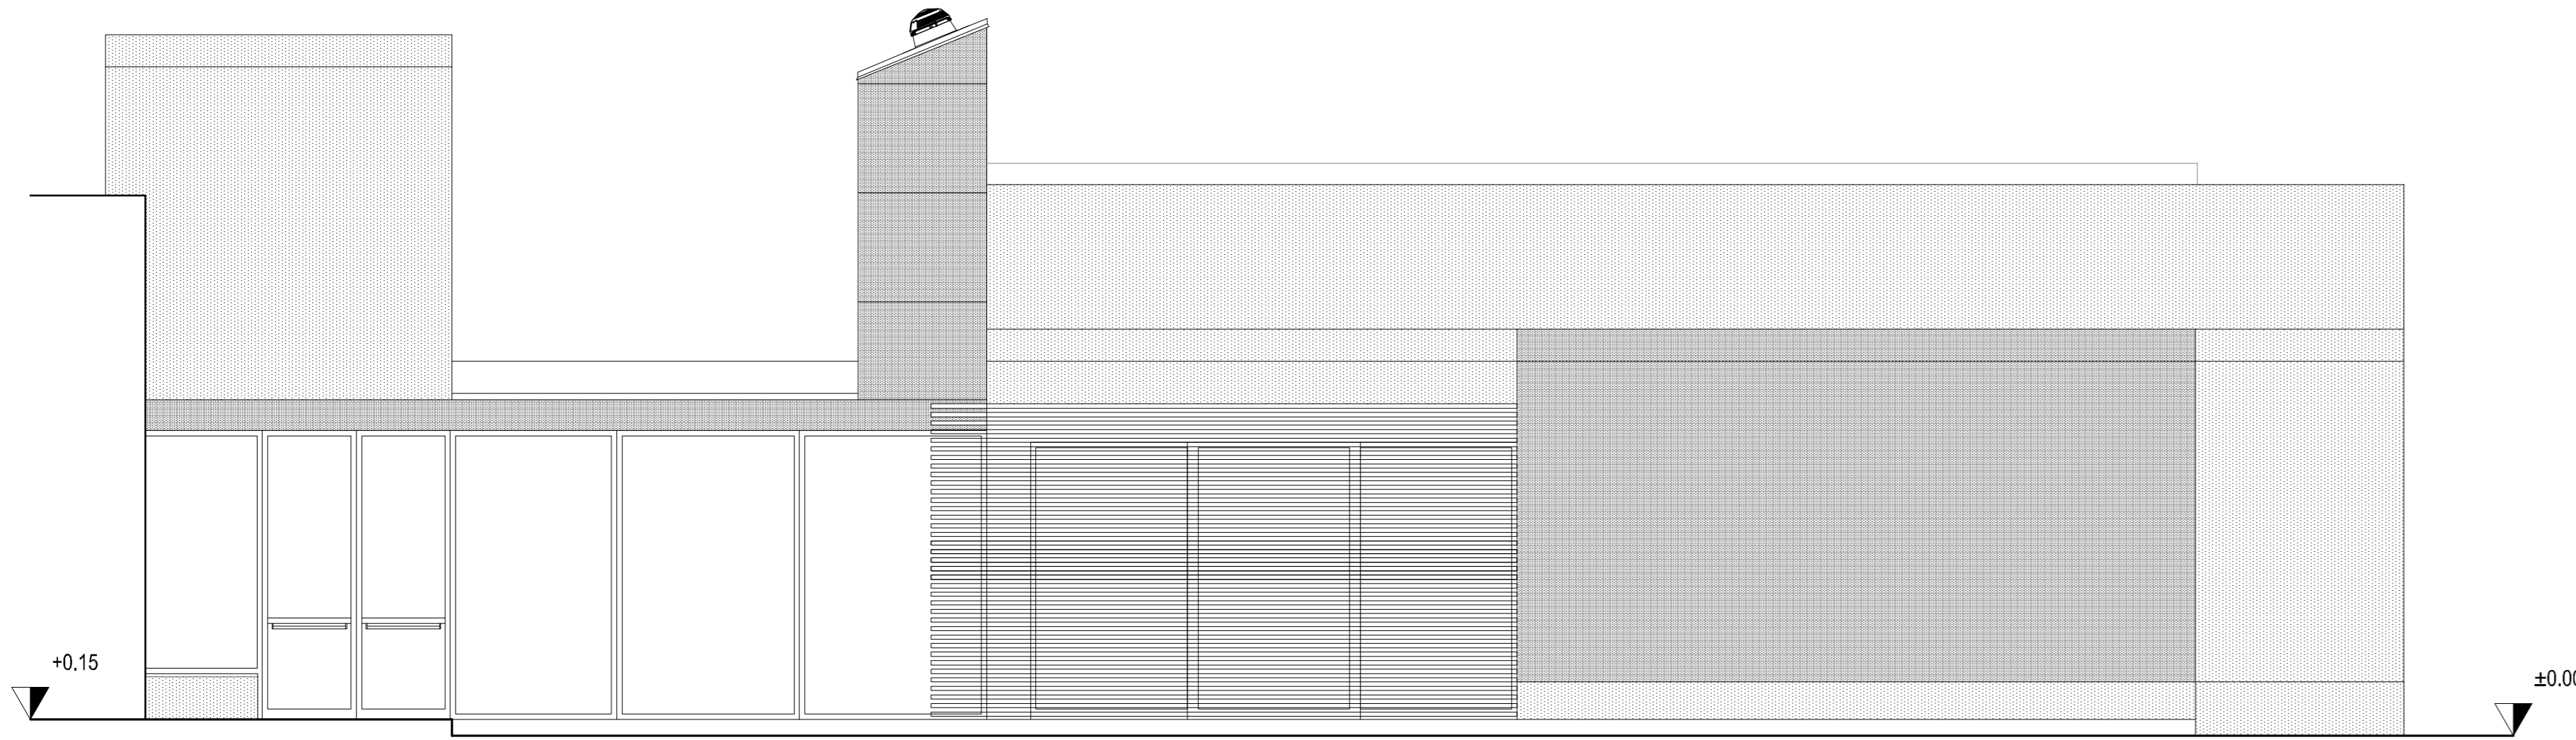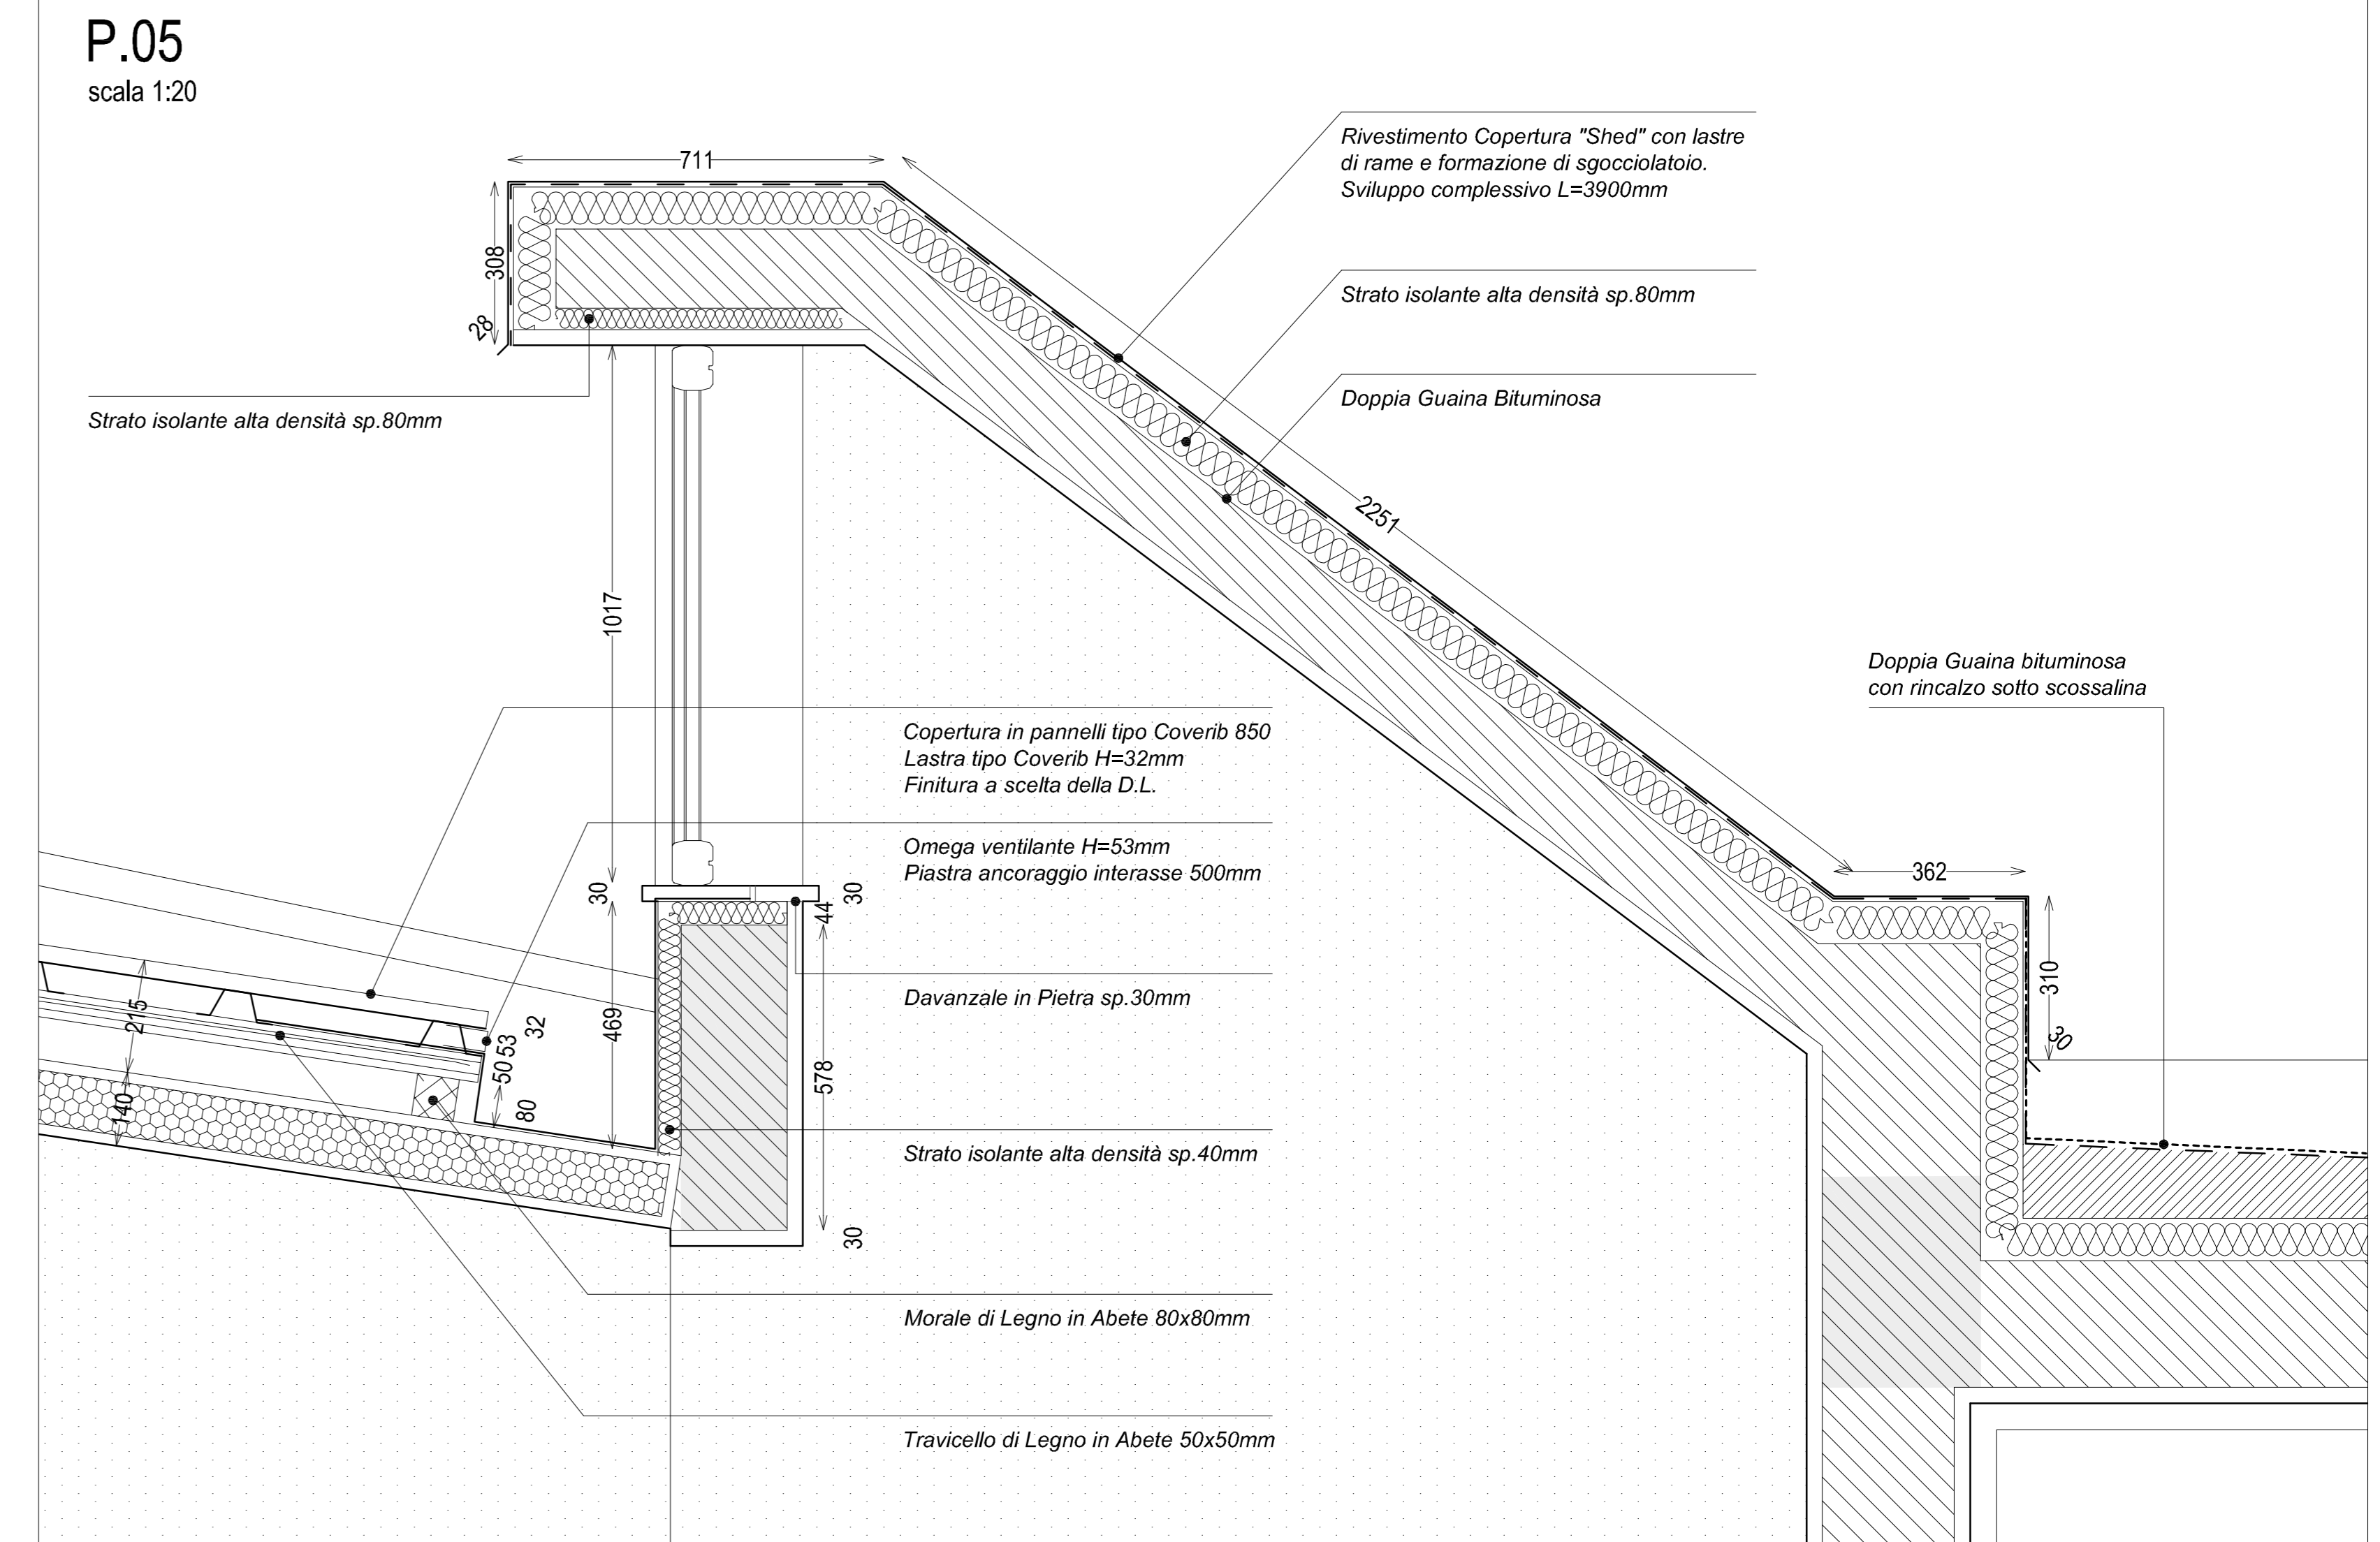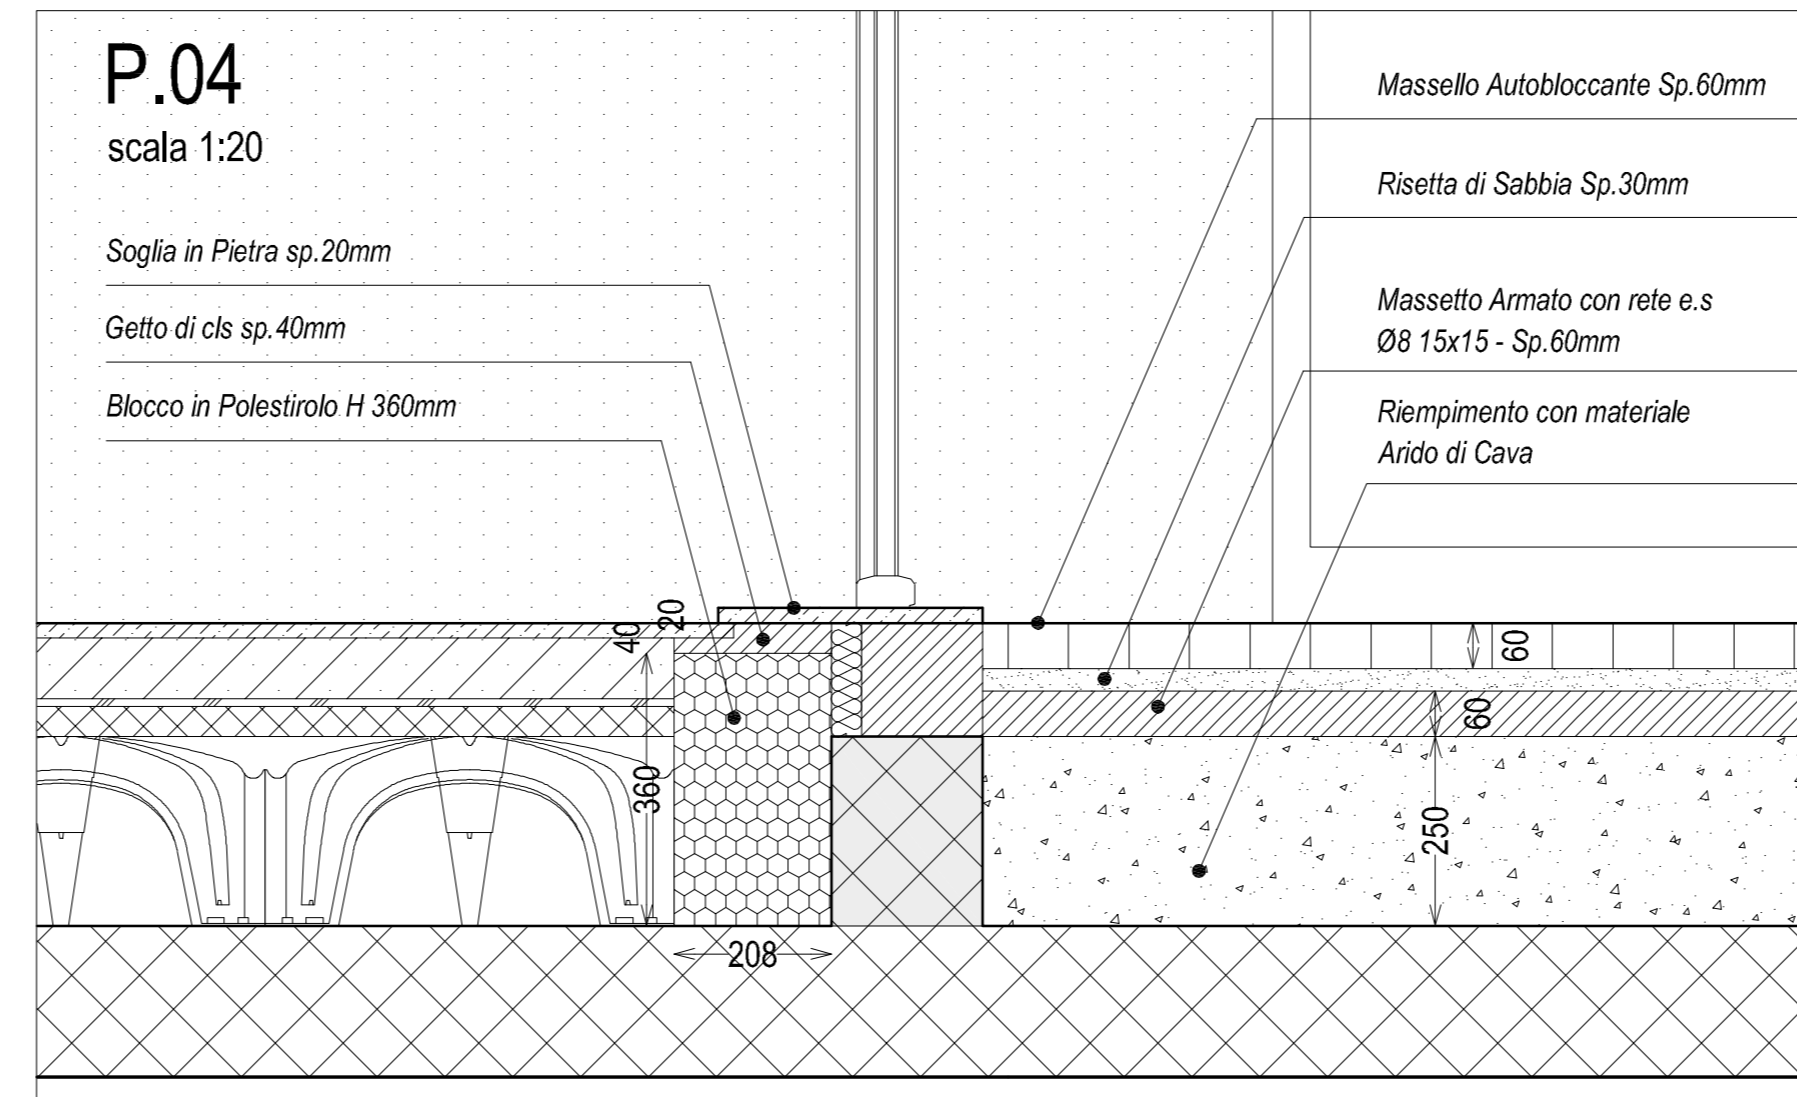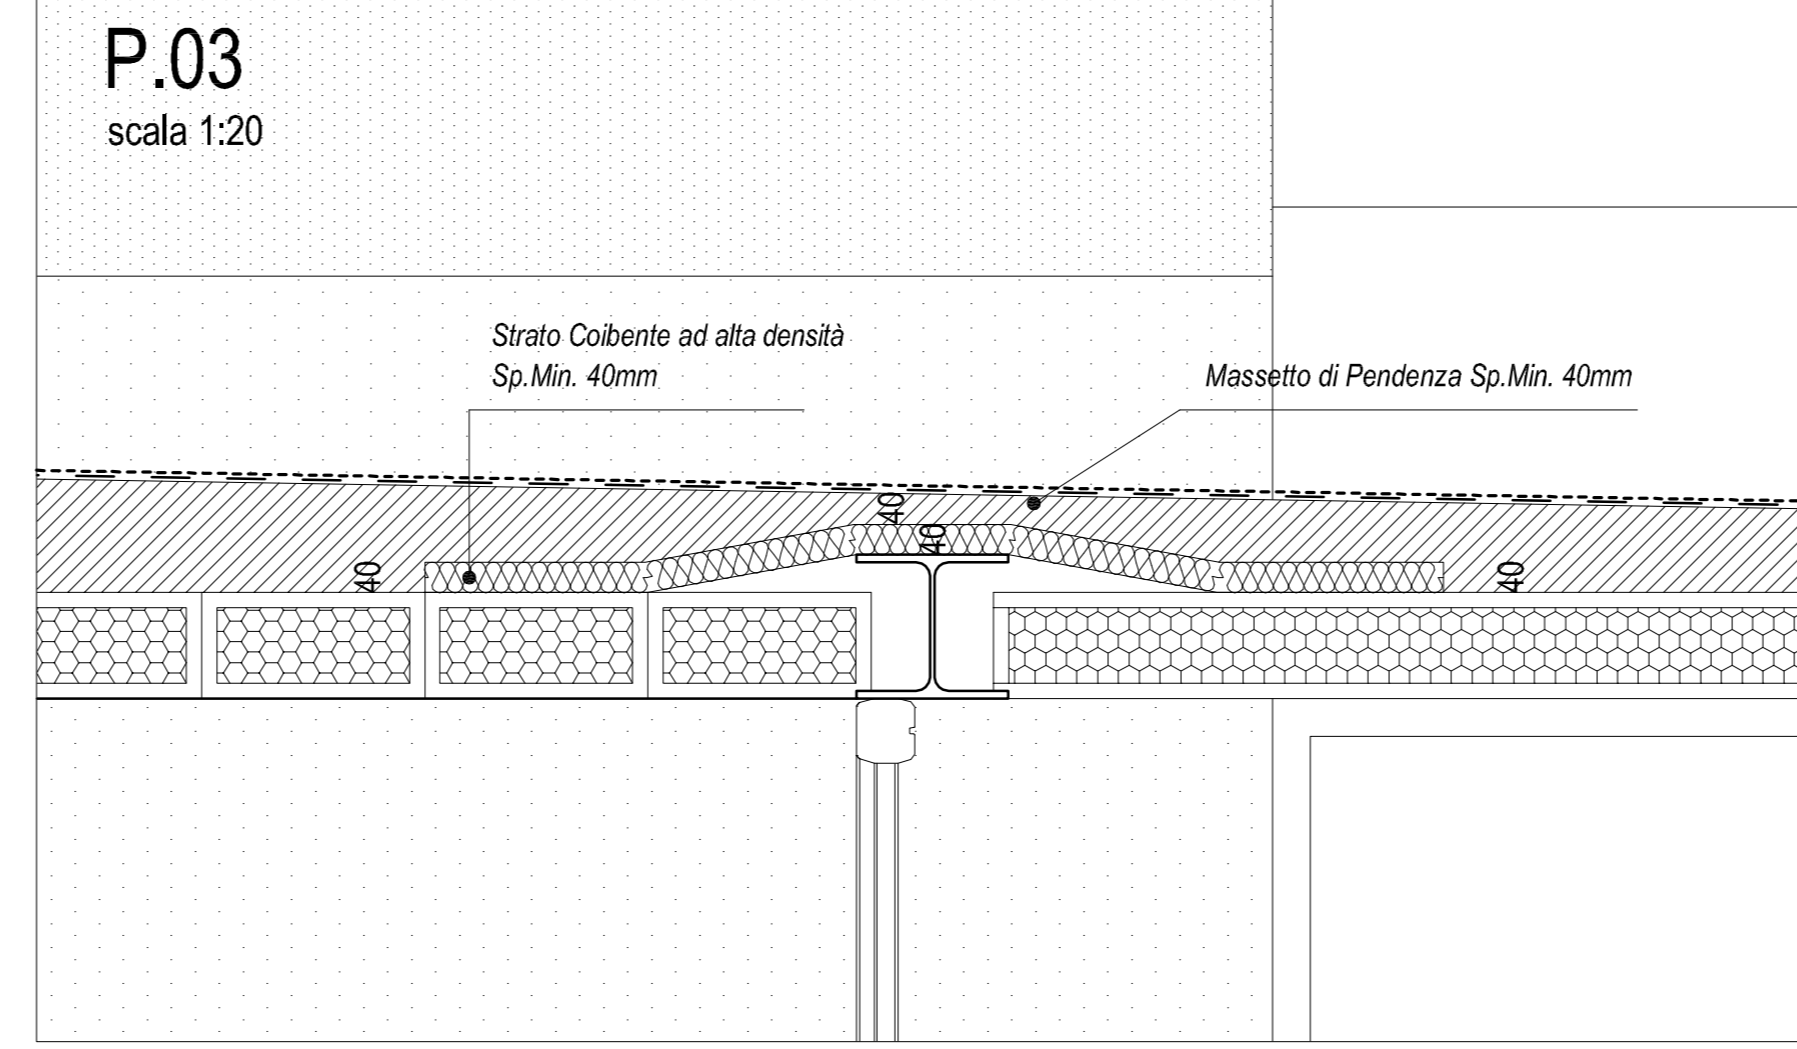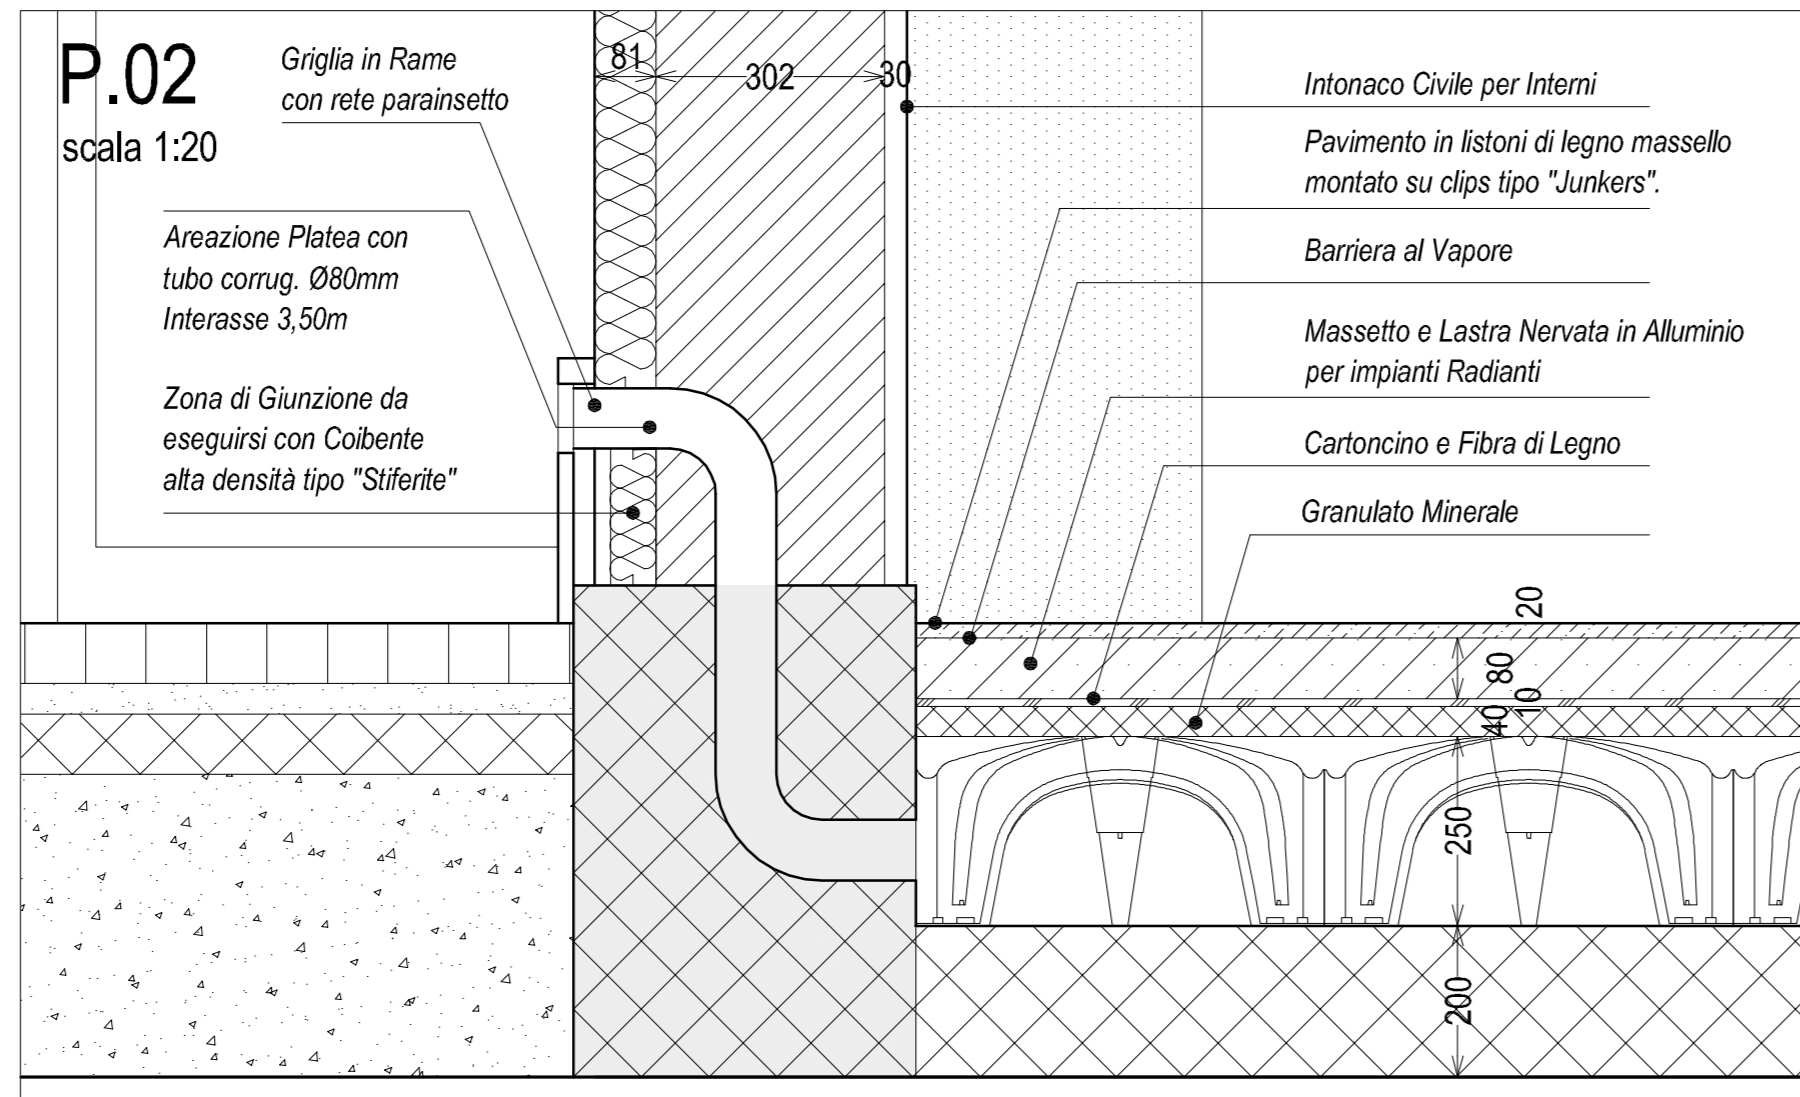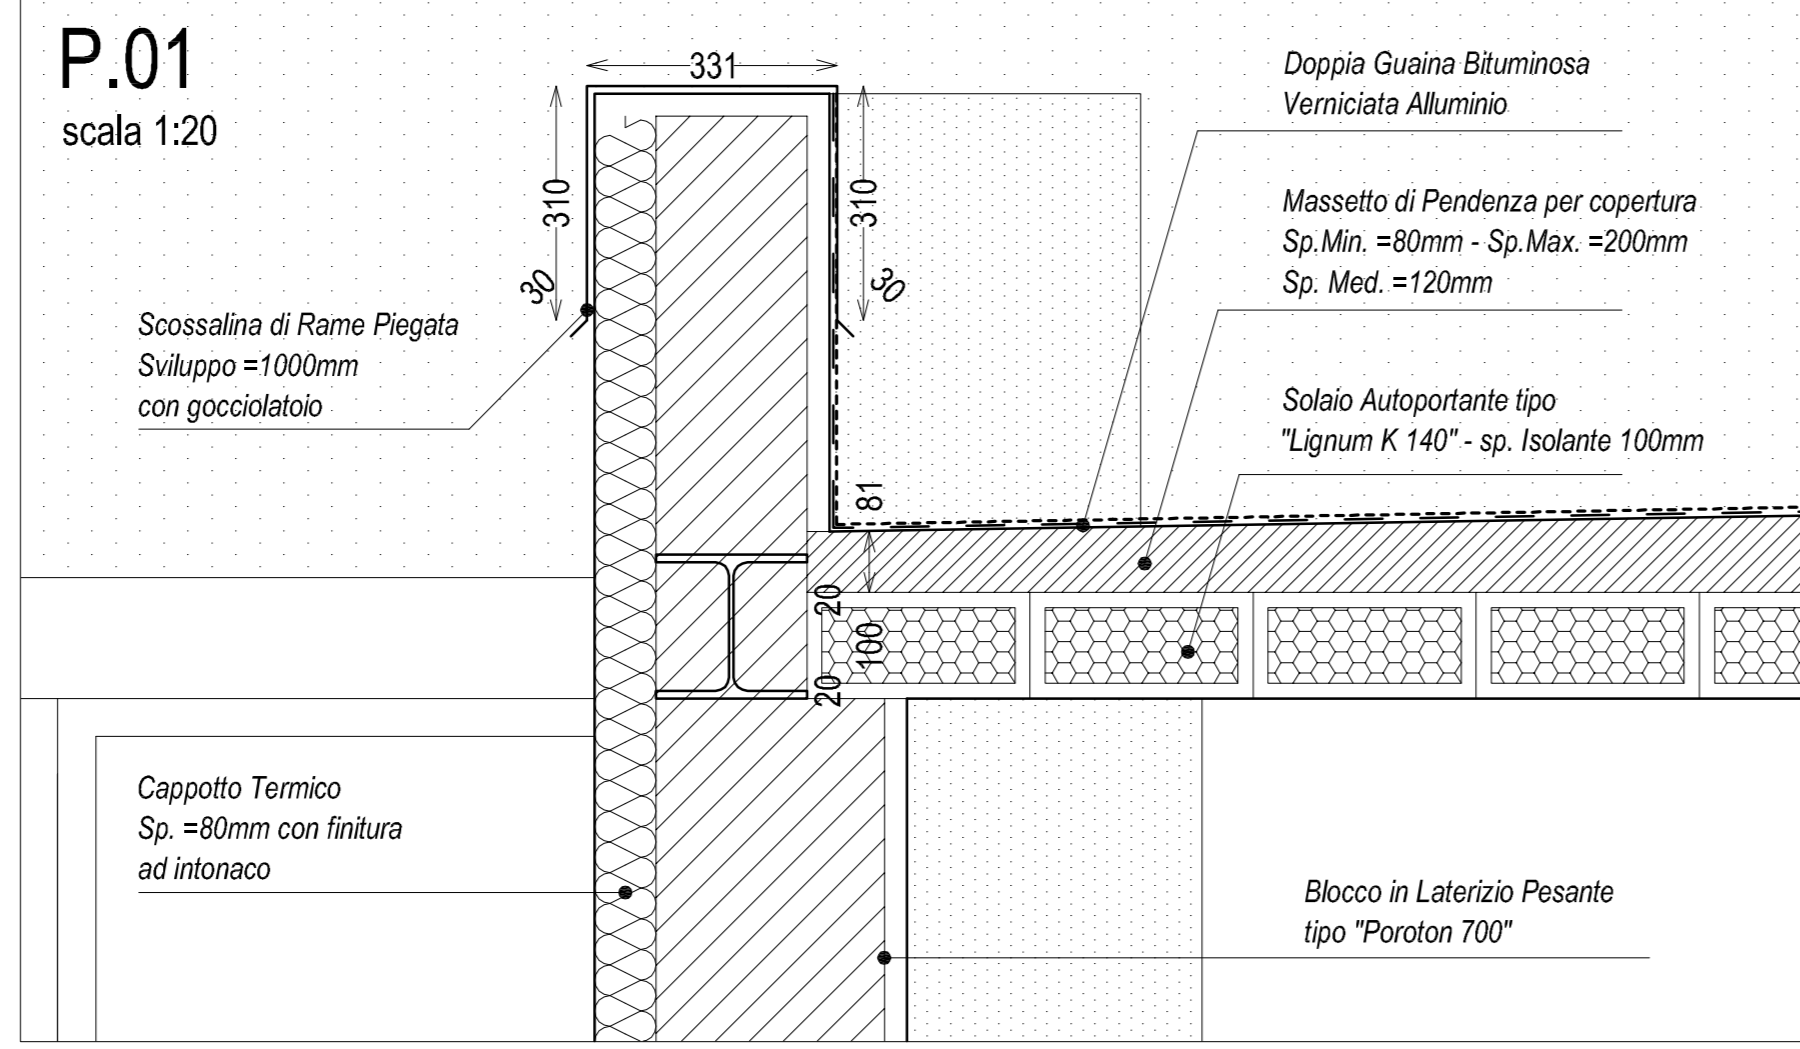

PROSPETTO FRONTALE - scala 1:50

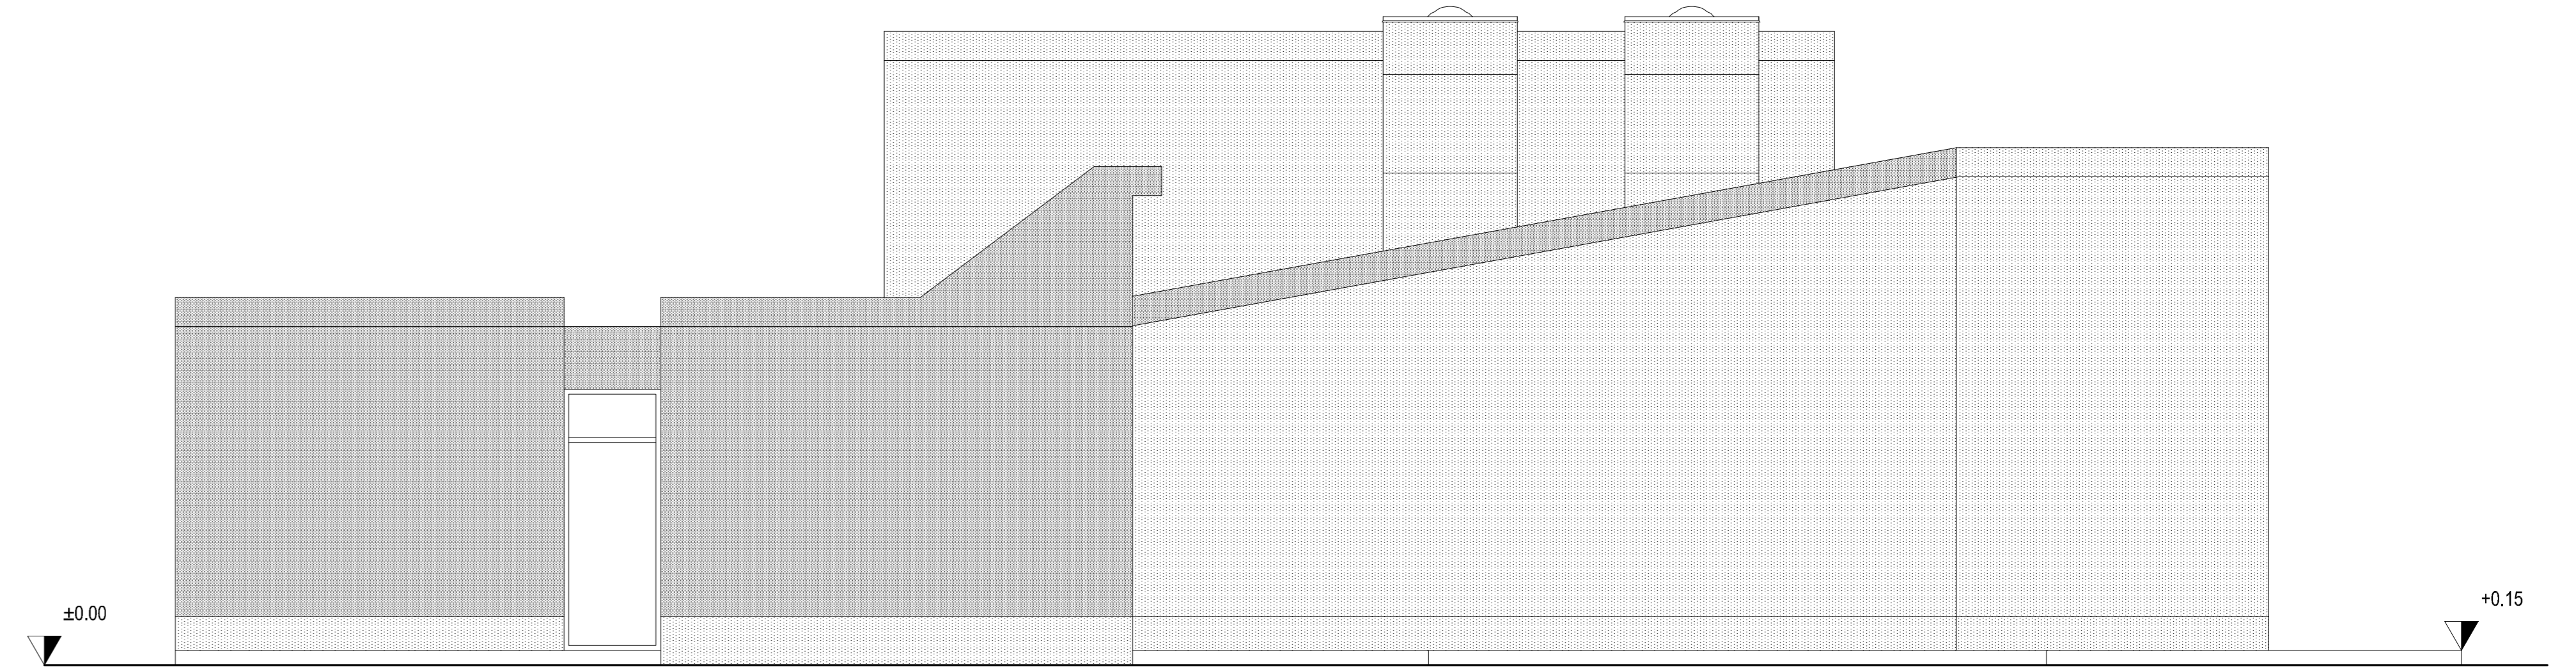

PROSPETTO LATERALE (LATO ASILO) - scala 1:50

