
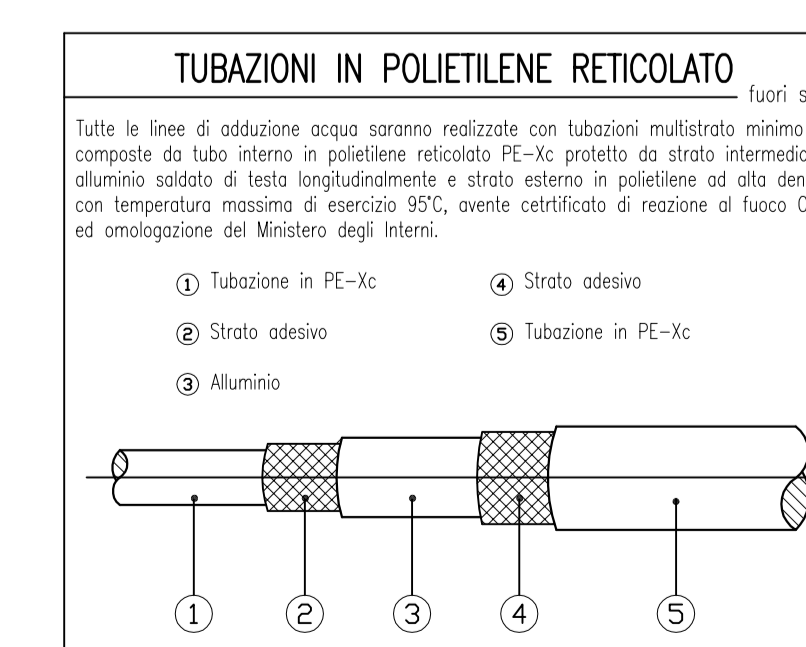


D.M. 01.12.1975 raccolta R ediz.1980: l'apporto di calore dal generatore dovrà essere interrotto in caso di arresto delle pompe di circolazione

Le caratteristiche di resa e di posa in opera saranno fornite dalla ditta produttrice dei pannelli che rimarrà responsabile, nei confronti del committente e della ditta installatrice, per ogni errore relativo i dati dimensionali o le caratteristiche di installazione

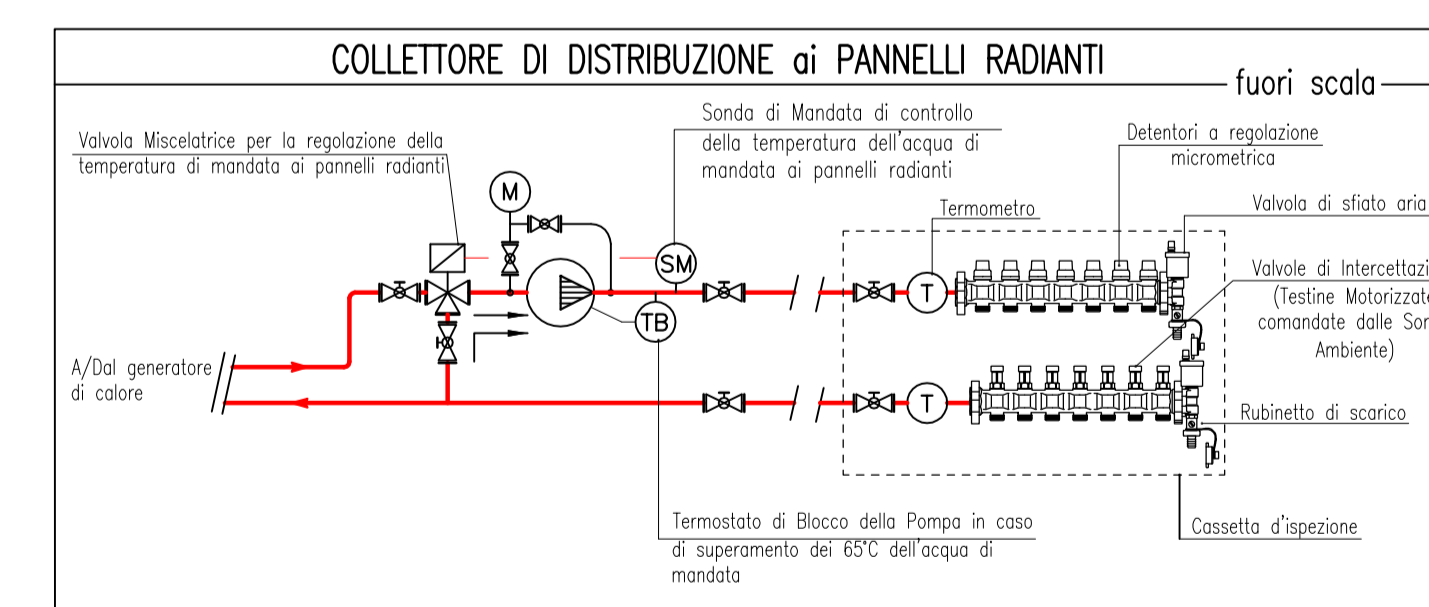

Progetto:  
Centro Multifunzionale Le Badie - 2° lotto  
Centro per l'infanzia, Adolescenza e Famiglia

Titolo: IMPIANTO TERMICO  
DISTRIBUZIONE GENERALE AI COLLETTORI

Fase: **Progetto Esecutivo**  
Assessorato ai Lavori Pubblici: **Roberto Caverni**  
Area Servizi Tecnici Cultura e Sport: **Servizio Lavori Pubblici**  
Dirigente del Servizio: **Ing. Paolo Bartalini**  
Responsabile Unico del Procedimento: **Ing. Paolo Bartalini**

Progettisti  
Arch. Luca Piantini  
Geom. Serena Ortendi

Progettista opere strutturali  
Ing. P. Betti  
B.F. PROGETTI ST. ASSOCIATO  
Ing. P. Betti e Ing. A. Fedi

Progettista impianti meccanici ed elettrici  
R.D.S. Studio Tecnico Associato  
Ing. Vincenzo Rizza  
Per. Ing. Julio Milentacchi

Coordinatore sicurezza in fase di progettazione  
Arch. Luca Piantini

Coordinatore in fase di esecuzione  
Ing. Antonio Aiello

Collaboratori:  
progetto architettonico: **Arch. Carlos Gustavo Loggia**

Tavola: **M2**  
Scala: **1:50**  
Spazio riservato agli uffici