
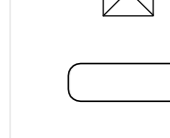










LOTTO 2

SCOLINE CAMPESTRI

POZZETTO

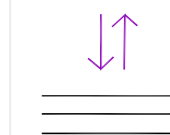
LEGENDA

-  Pozzetto in corrispondenza dei risalti del dreno (100 x 100)
-  Sistema accumulo percolato
-  Pompa di rilancio
-  Trincea drenante
-  Pozzi per la captazione del percolato dal corpo di discarica
-  Pozzi monitoraggio biogas
-  Gabionato
-  Rete Metallica
-  cancelli di accesso
-  Fossate di scolo


PINNUZALE

FOSSO DELLA FILMORTULA


PARTICOLARE CADITOIA

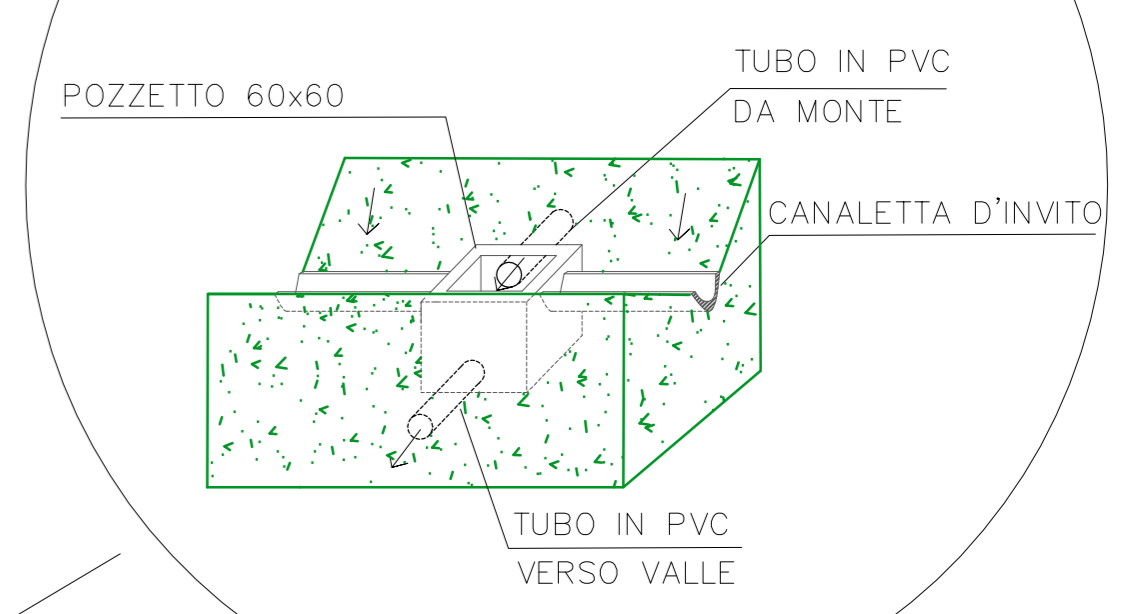

SEZIONE

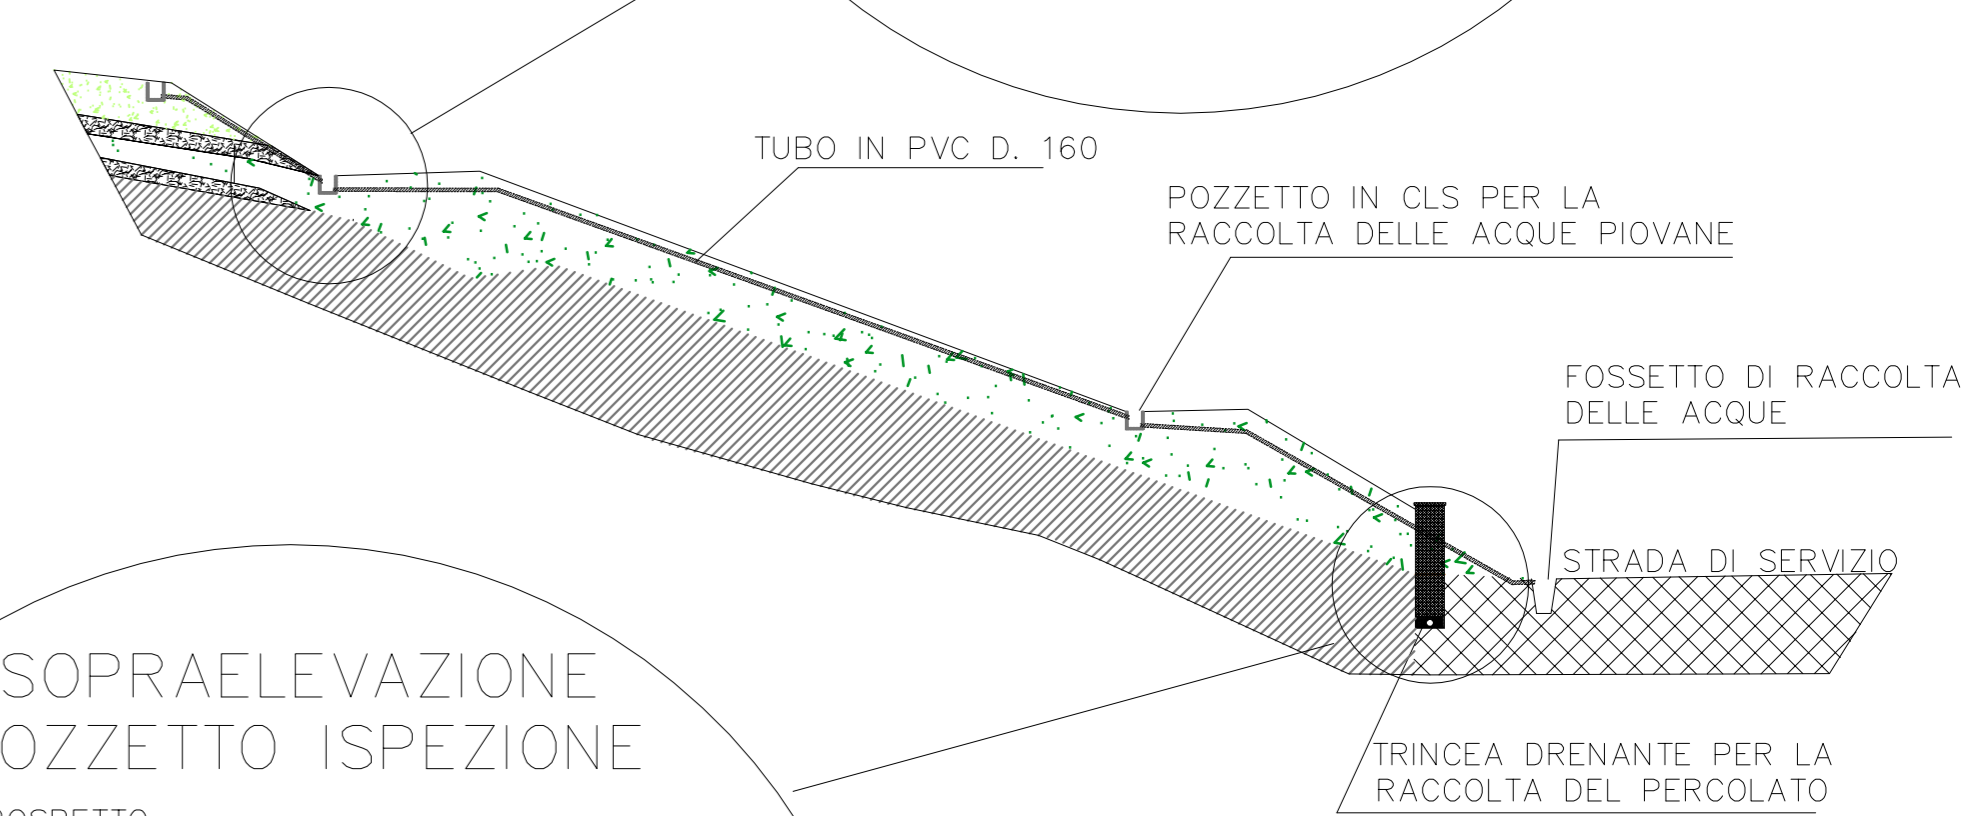

SOPRAELEVAZIONE POZZETTO ISPEZIONE

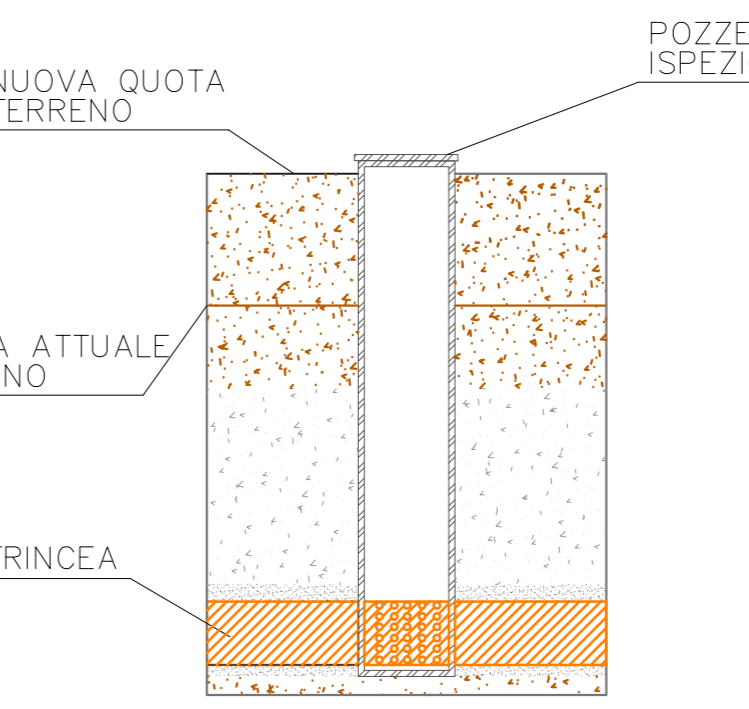

SERBATOIO DI RACCOLTA PERCOLATO E CENTRALE DI POMPAGGIO ALLA FOGNATURA COMUNALE

PISTA CICLABILE

ALLA FOGNATURA COMUNALE

LOTTO 1

COMUNE DI PRATO
Assessorato all'Ambiente

SETTORE CC - MOBILITA' INFRASTRUTTURE E AMBIENTE
Servizio CD - Tutela dell'Ambiente



Progetto Definitivo
Messa in sicurezza permanente delle ex discarica comunale del "Coderino" - 2° stralcio funzionale: "Coperture 1° e 2° lotto"

Objetto: **PLANIMETRIA STATO DI PROGETTO**

Gruppo di Progettazione:
Dott. Ing. FRASCONI Lorenzo
Dott. Chimico SPAGNESI Sergio
Dott. Geologo GALLIO Gianluca
Dott. Ing. F. NERINI Giovanni
Geom. CARROSCIA Santino

Tavola: **4**

Scala: 1:500

Data: MARZO 2008

Revisione: 0

Responsabile del Servizio CD - Tutela dell'Ambiente: **Dott. SPAGNESI Sergio**
Dirigente del Settore CC - Mobilità, Infrastrutture e Ambiente: **Ing. FRASCONI Lorenzo**