SEZIONE TIPO "A"

corpo sud con gabbionata

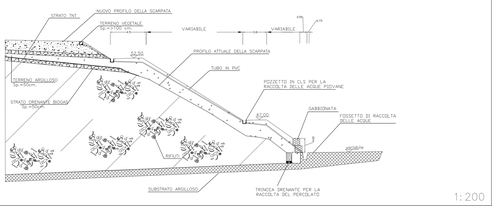

1:200

SEZIONE TIPO "B"

corpo sud senza gabbionata

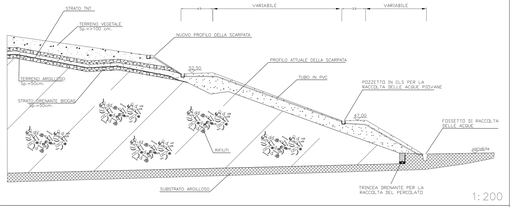

1:200

SEZIONE TIPO "C"

corpo nord

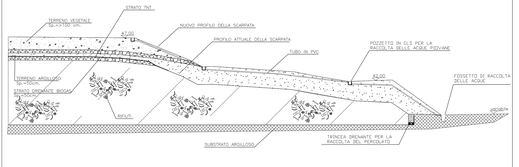

1:200

PART. POZZO BIOGAS

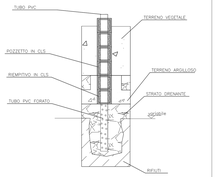

1:50

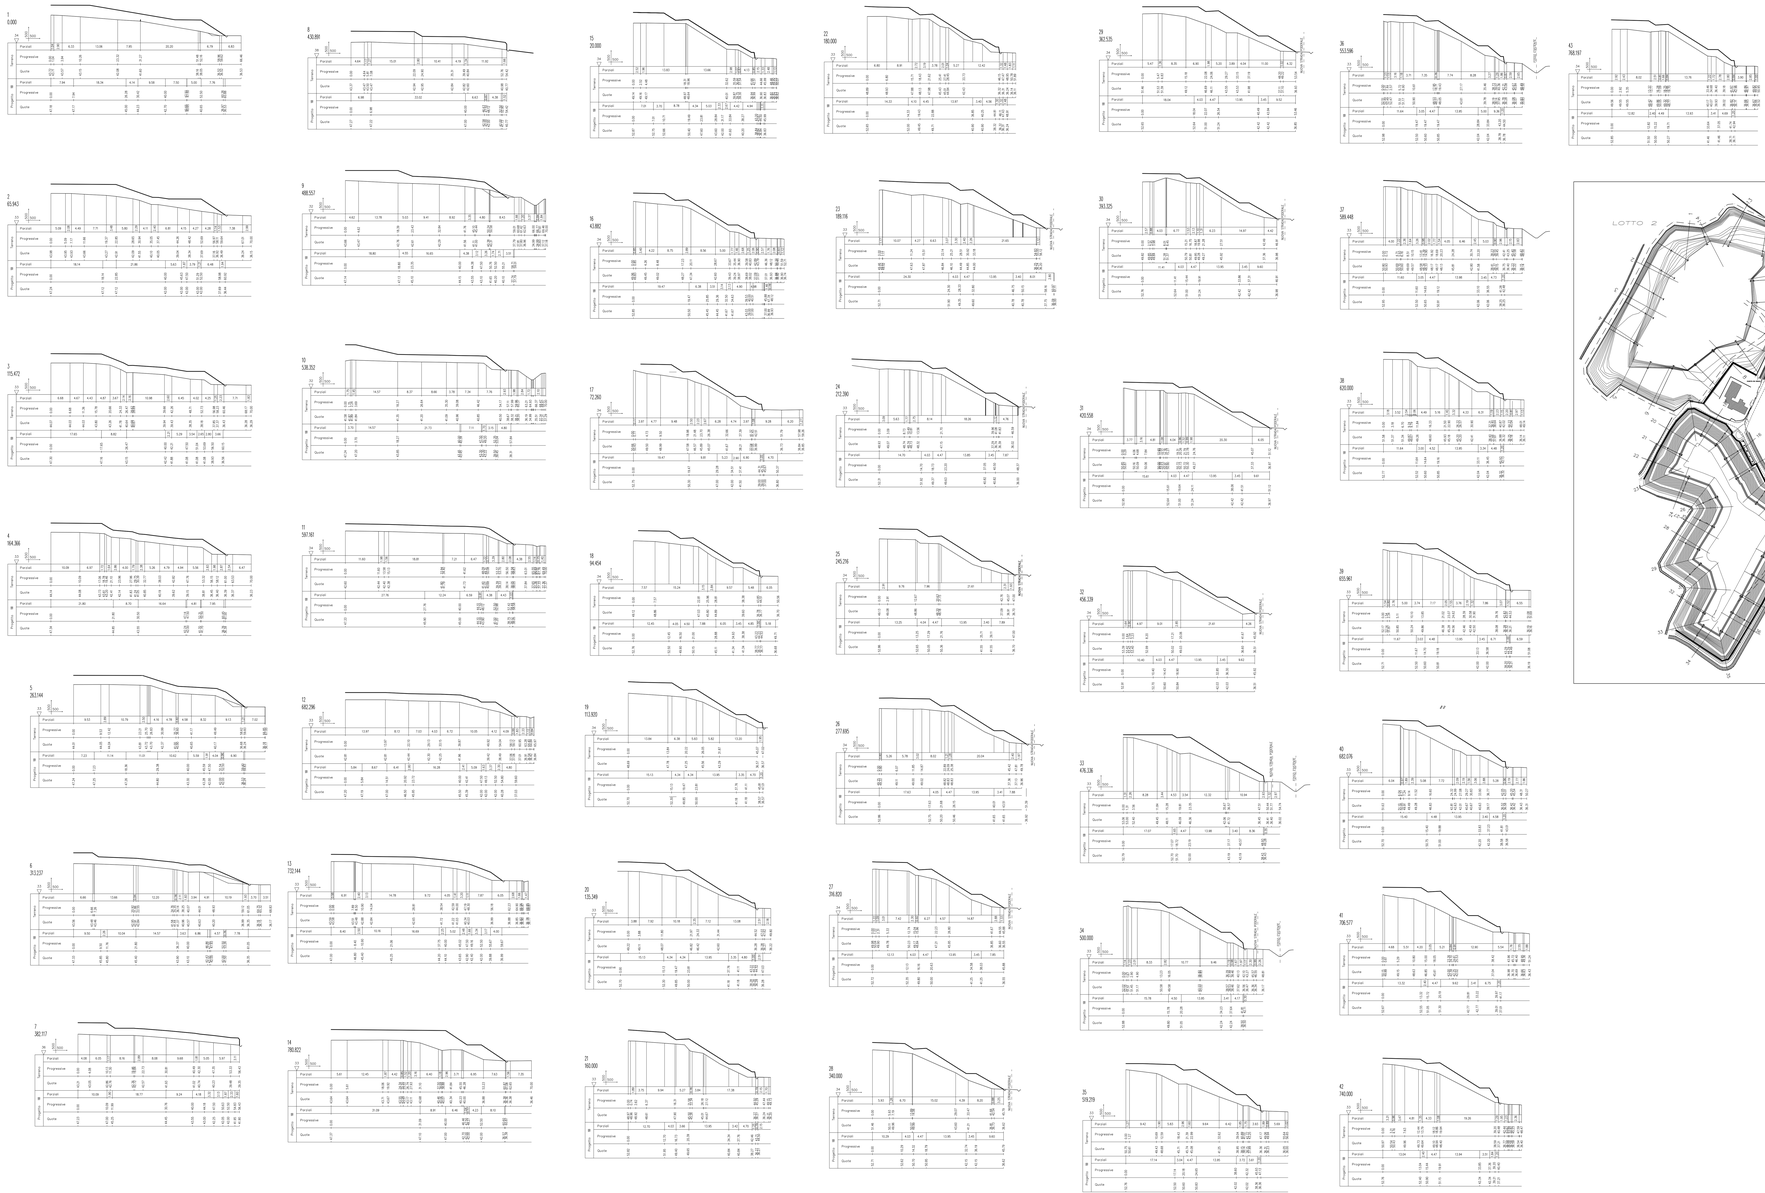

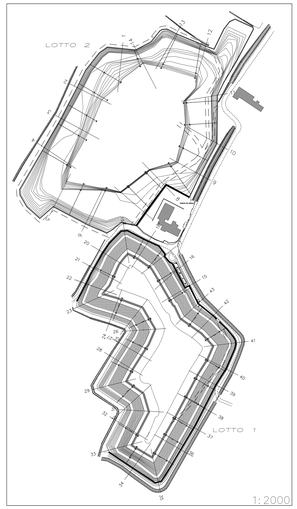

1:2000

comune di PRATO

COMUNE DI PRATO

Assessorato all'Ambiente

SETTORE CC - MOBILITA' INFRASTUTTURE E AMBIENTE

Servizio CD - Tutela dell'Ambiente

Progetto Definitivo

Messa in sicurezza permanente della ex discarica comunale del "Codarno" - 2° stralcio funzionale: "Copertura 1° e 2° lotto"

Oggetto: PARTICOLARI E SEZIONI TRASVERSALI	Tavola: 5
Gruppo di Progettazione: Dott. Ing. FRASCONI Lorenzo; Dott. Chimico SPAGNESI Sergio; Dott. Geologo GALLIO Gianluca; Dott. Ing. F. NERINI Giovanni; Geom. CARIOSCIA Santino	Scala: 1:500
	Data: MARZO 2008
	Revisione: 0

Responsabile del Servizio CD - Tutela dell'Ambiente : Dott. SPAGNESI Sergio

Dirigente del Settore CC - Mobilità, Infrastutture e Ambiente: Ing. FRASCONI Lorenzo