


PROSPETTO INDICATIVO
 VISTA ESTERNA
 MISURE INDICATIVE

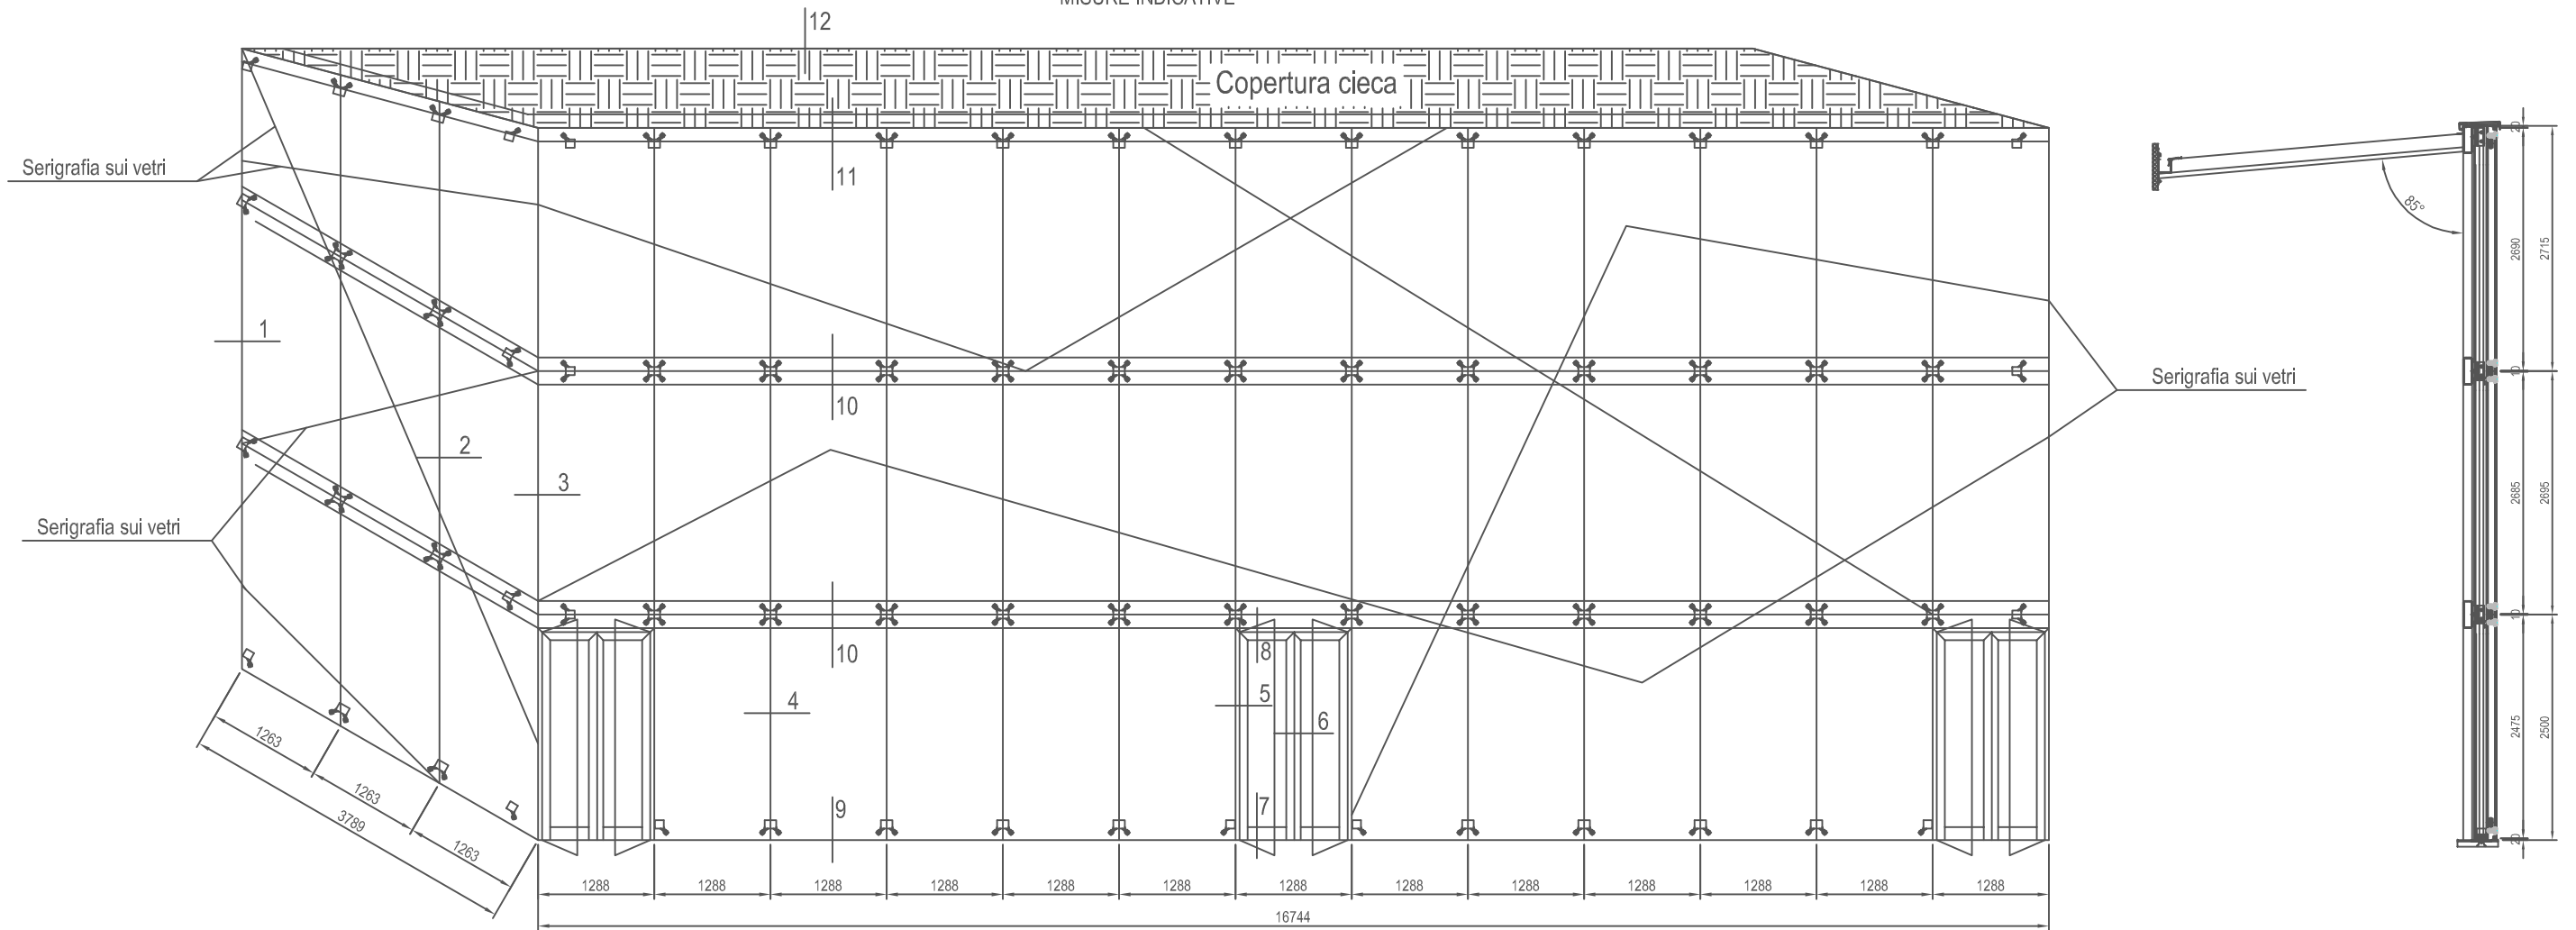

NOTE: le scelte dei colori, dei materiali e di eventuali specifiche progettuali e quant'altro occorra a finire le opere sono definite nel capitolato d'appalto e/o dalla direzione dei lavori; in particolare per quanto riguarda le porte finestre e finestre esterne che presentano, come la facciata continua, dei decori. Questi potranno essere fasce adesive di materiale, dimensione e colore a scelta della D.L. applicate sulle vetrate o all'interno dei pannelli di vetro che compongono lo spessore totale.

Parco delle Cascine di Tavola - Ex Rimessa delle Barche

PLANIMETRIA

abaco infissi - facciata continua