




Sezione longitudinale scala 1:100

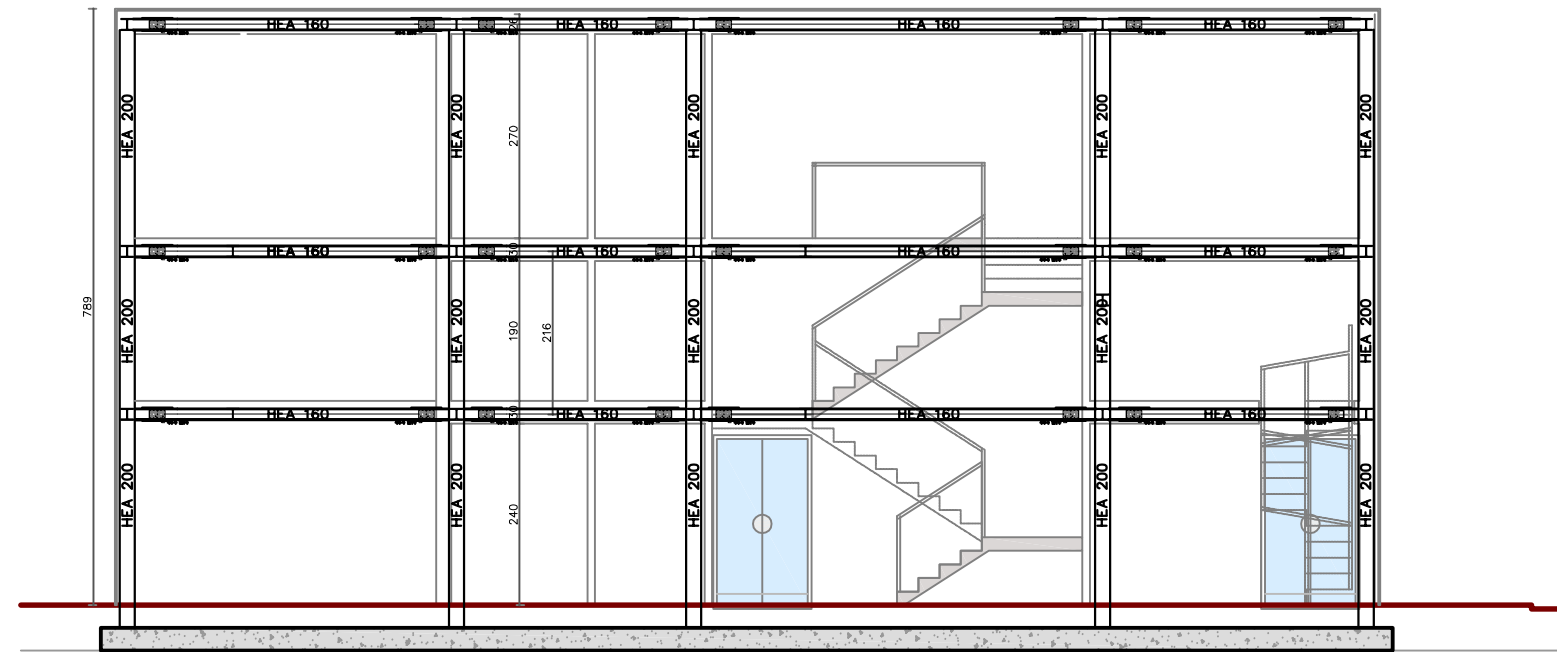

Sezione trasversale scala 1:100

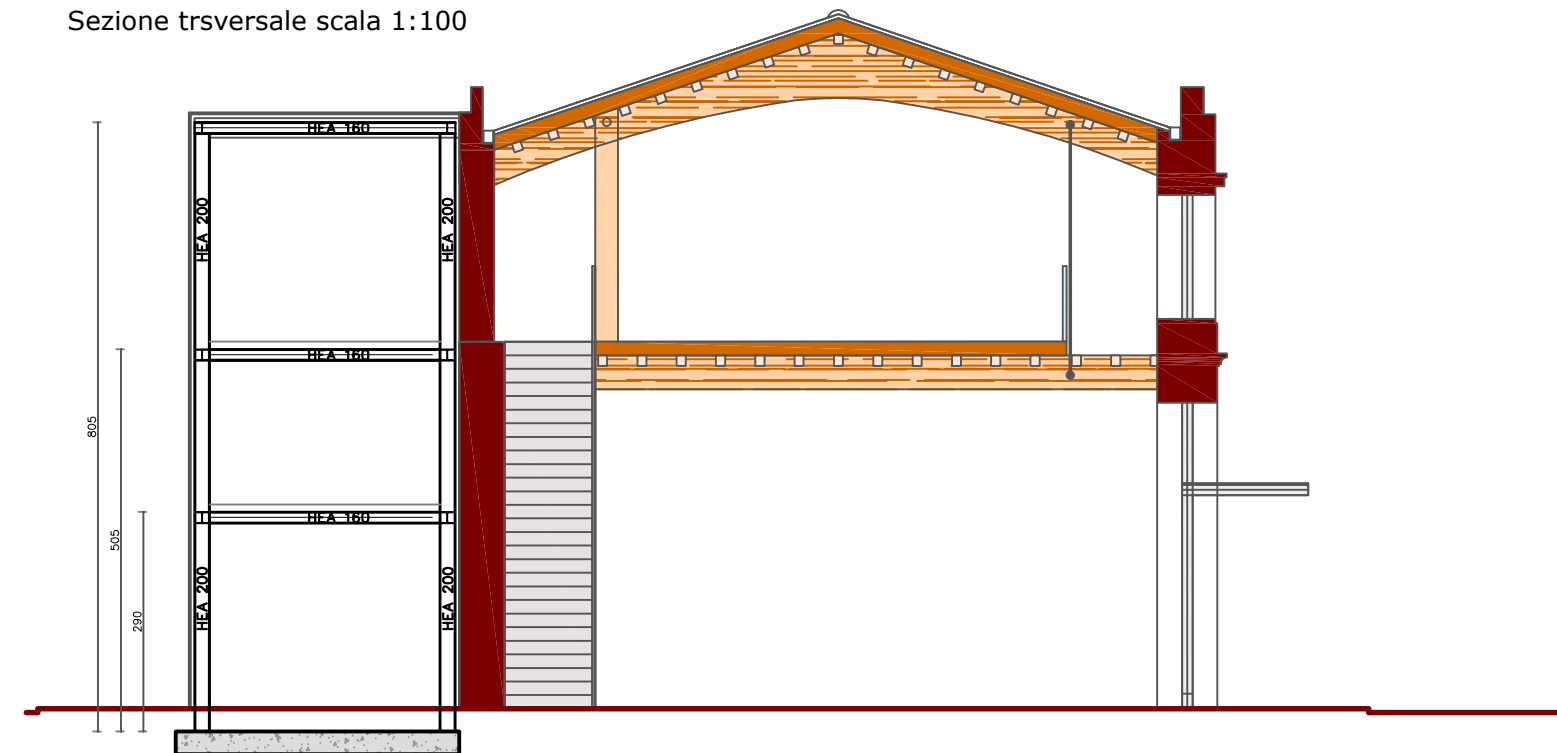

Particolare pilastro scala 1:50

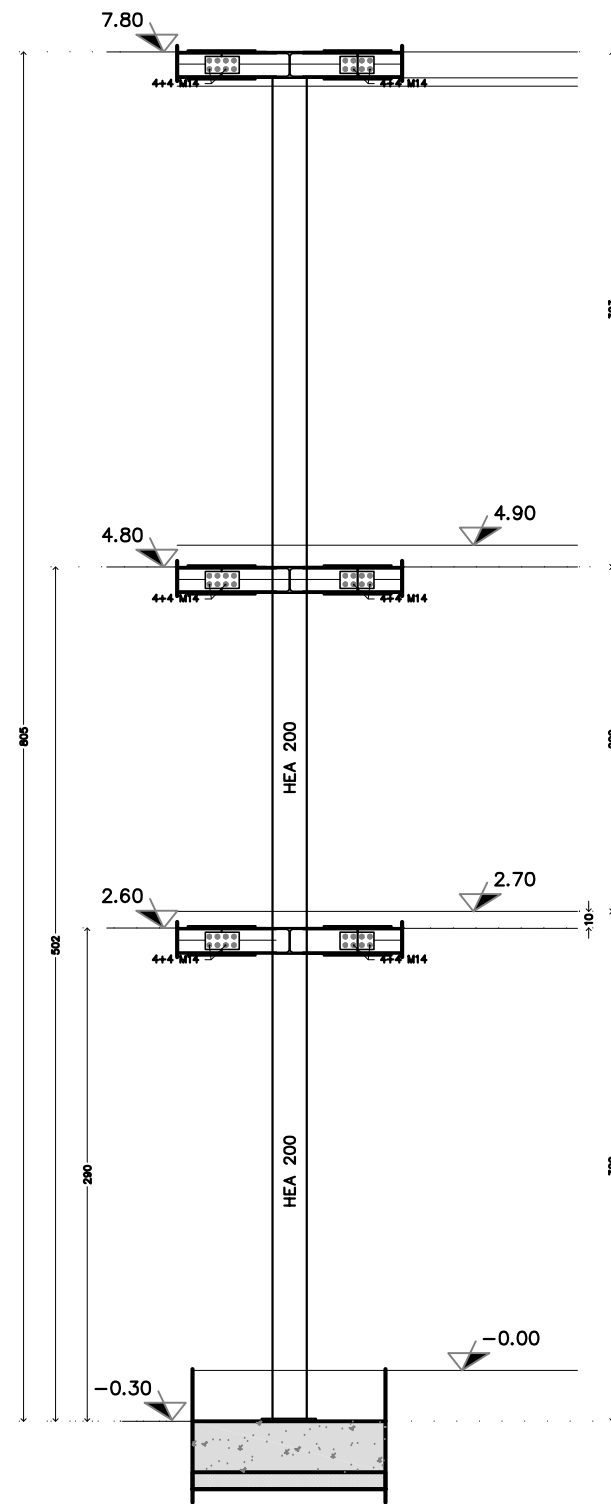

CARATTERISTICHE DEI MATERIALI

MAGRONE	Rck 150 kg/cm ²
CLS PER GETTI ARMATI	Rck 350 kg/cm ²
ACCIAIO PER CALCESTRUZZO	FeB44k controllato
ACCIAIO DA CARPENTERIA	S355

Parco delle Cascine di Tavola - Ex Rimessa delle Barche

Sezioni e spaccati del nuovo corpo di fabbrica

SEZIONI STRUTTURALI

Scale varie