

comune di  
**PRATO**

Codice Fiscale: 84006890481

## Servizio 4U

Mobilità, Energia e Grandi Opere

### Oggetto:

PROGETTO PRELIMINARE PER LA REALIZZAZIONE DI UNA CENTRALE FOTOVOLTAICA DI 980 kWp PRESSO IL COMUNE DI PRATO, PRECISEMENTE TRA IL COMUNE DI MONTEMURLO E LA LOCALITA' DI MALISETI, NELLA ZONA COMPRESA TRA VIA DI DOGAIA E VIA FEDERIGO MELIS.

## Planimetria generale dello stato modificato

**PROGETTISTI:** Ing. FRASCONI Lorenzo     Ing. SANZO Francesco  
  -Comune di Prato-                     -Comune di Prato-

**COLLABORATORI:**     Geom. DI GIANNI Giulia


**TAV.**

**Unica**

DATA : Febbraio 2011


Scala:    varie

# Inquadramento generale

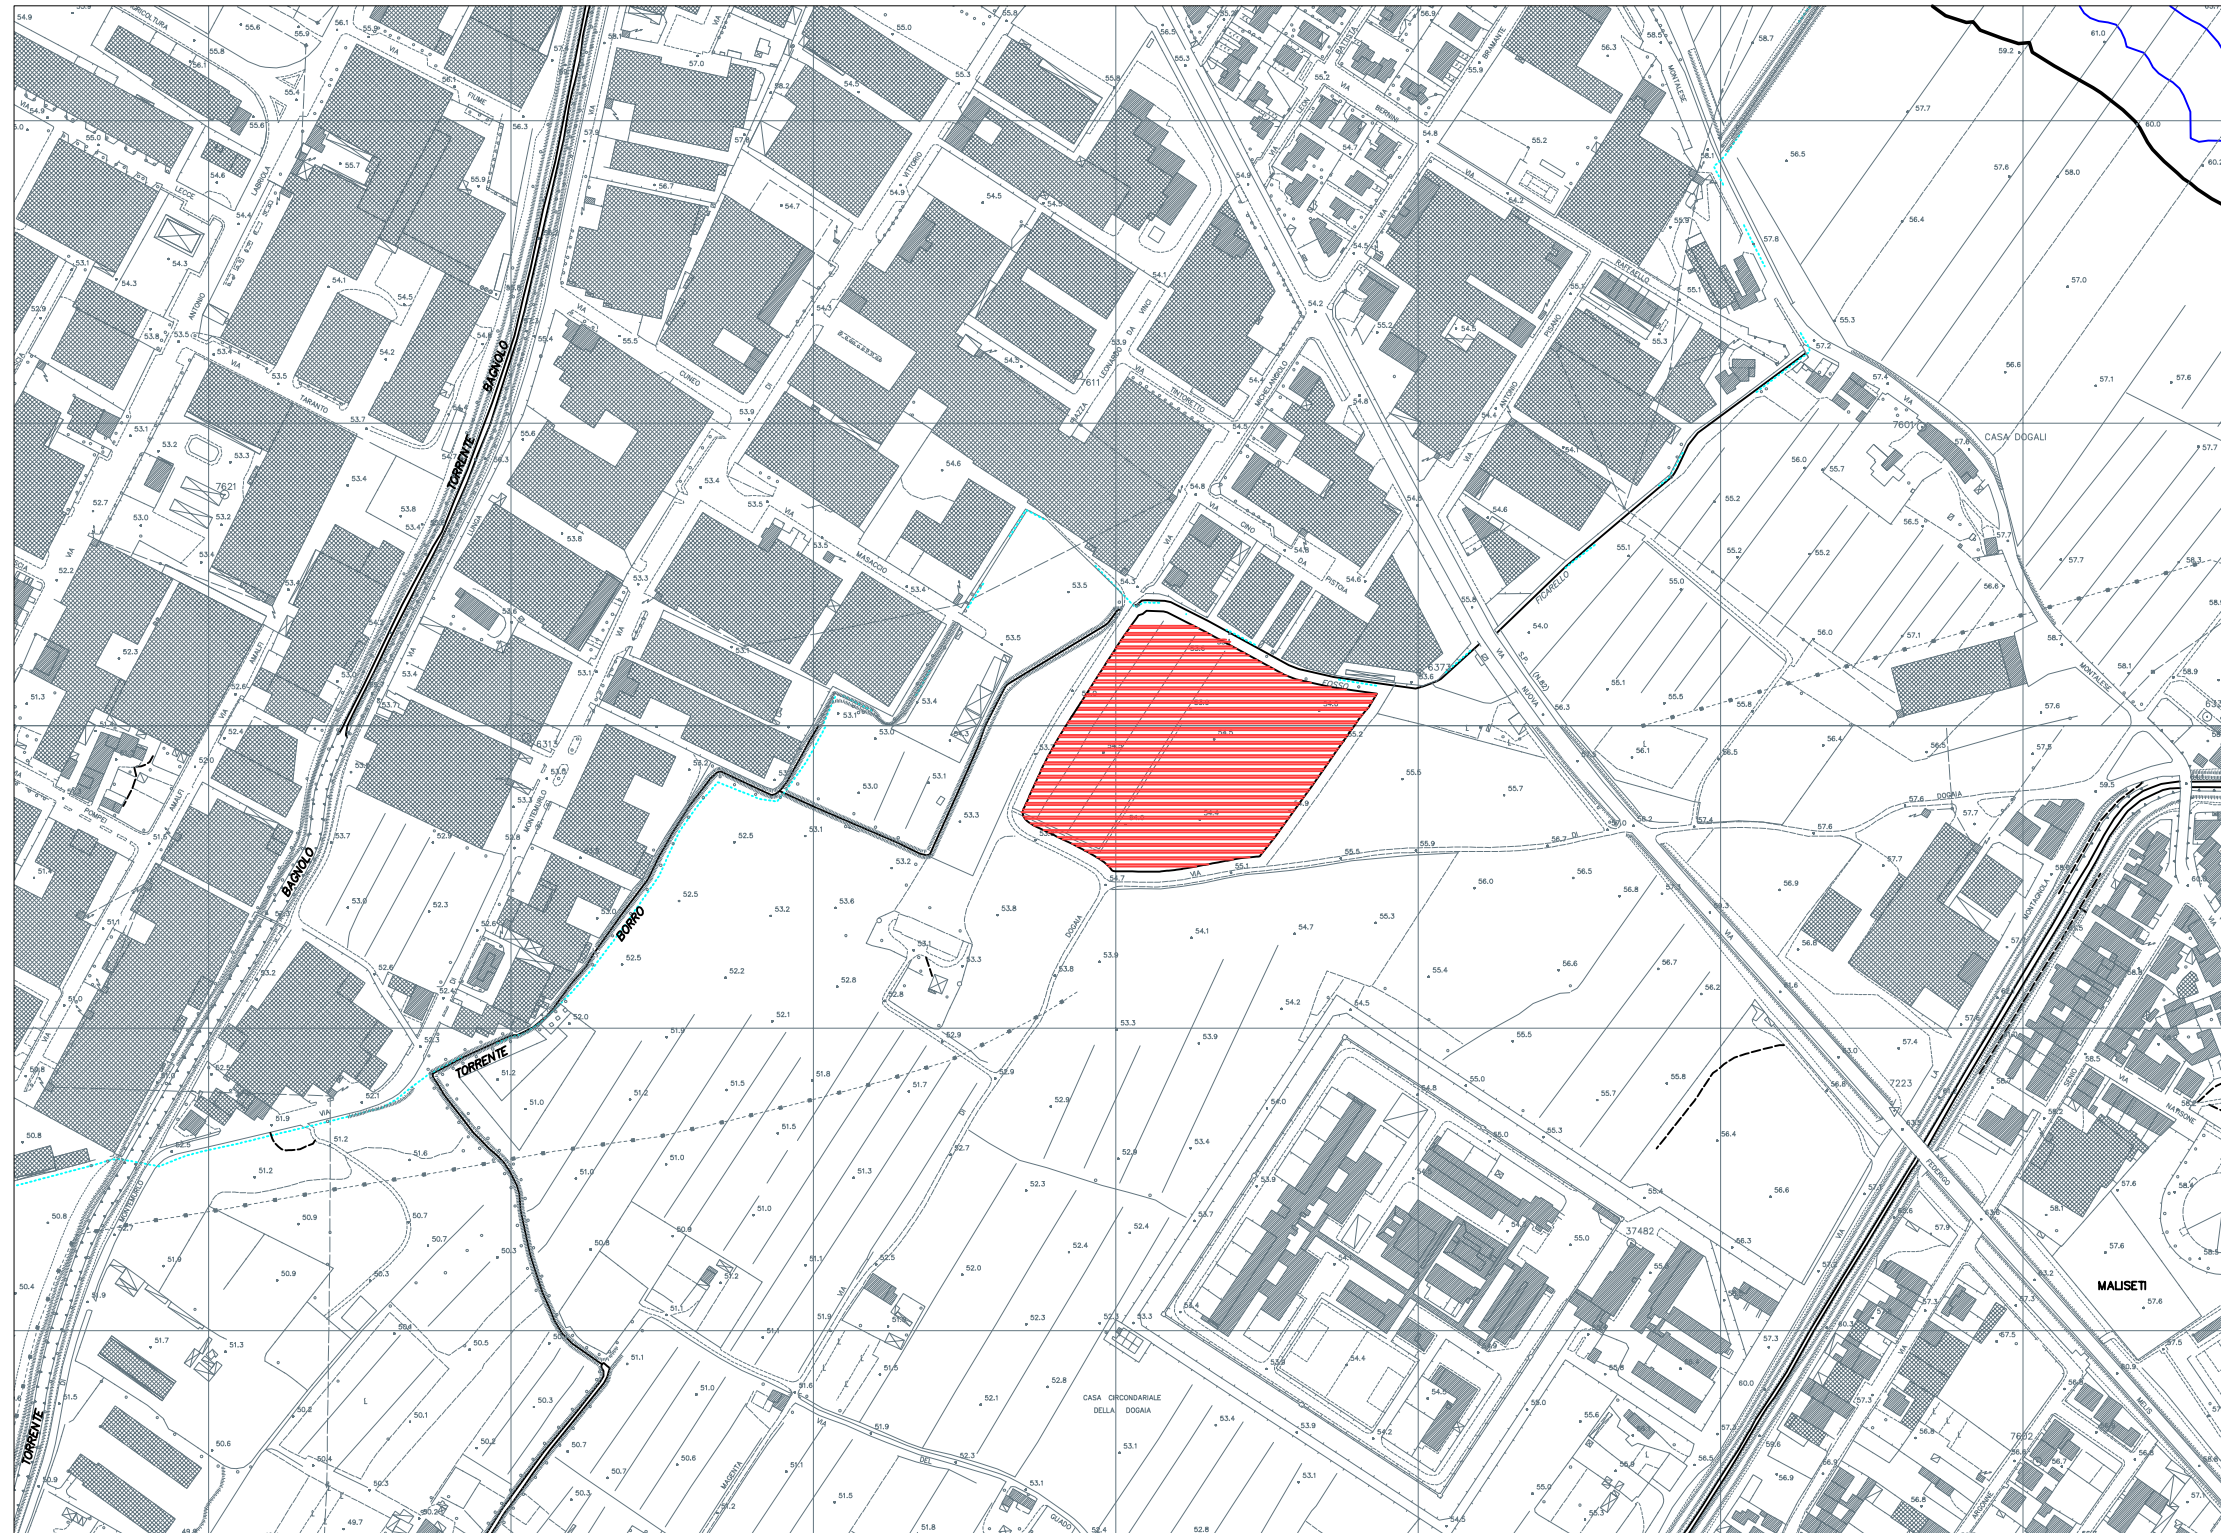

Scala 1:5000

# Planimetria

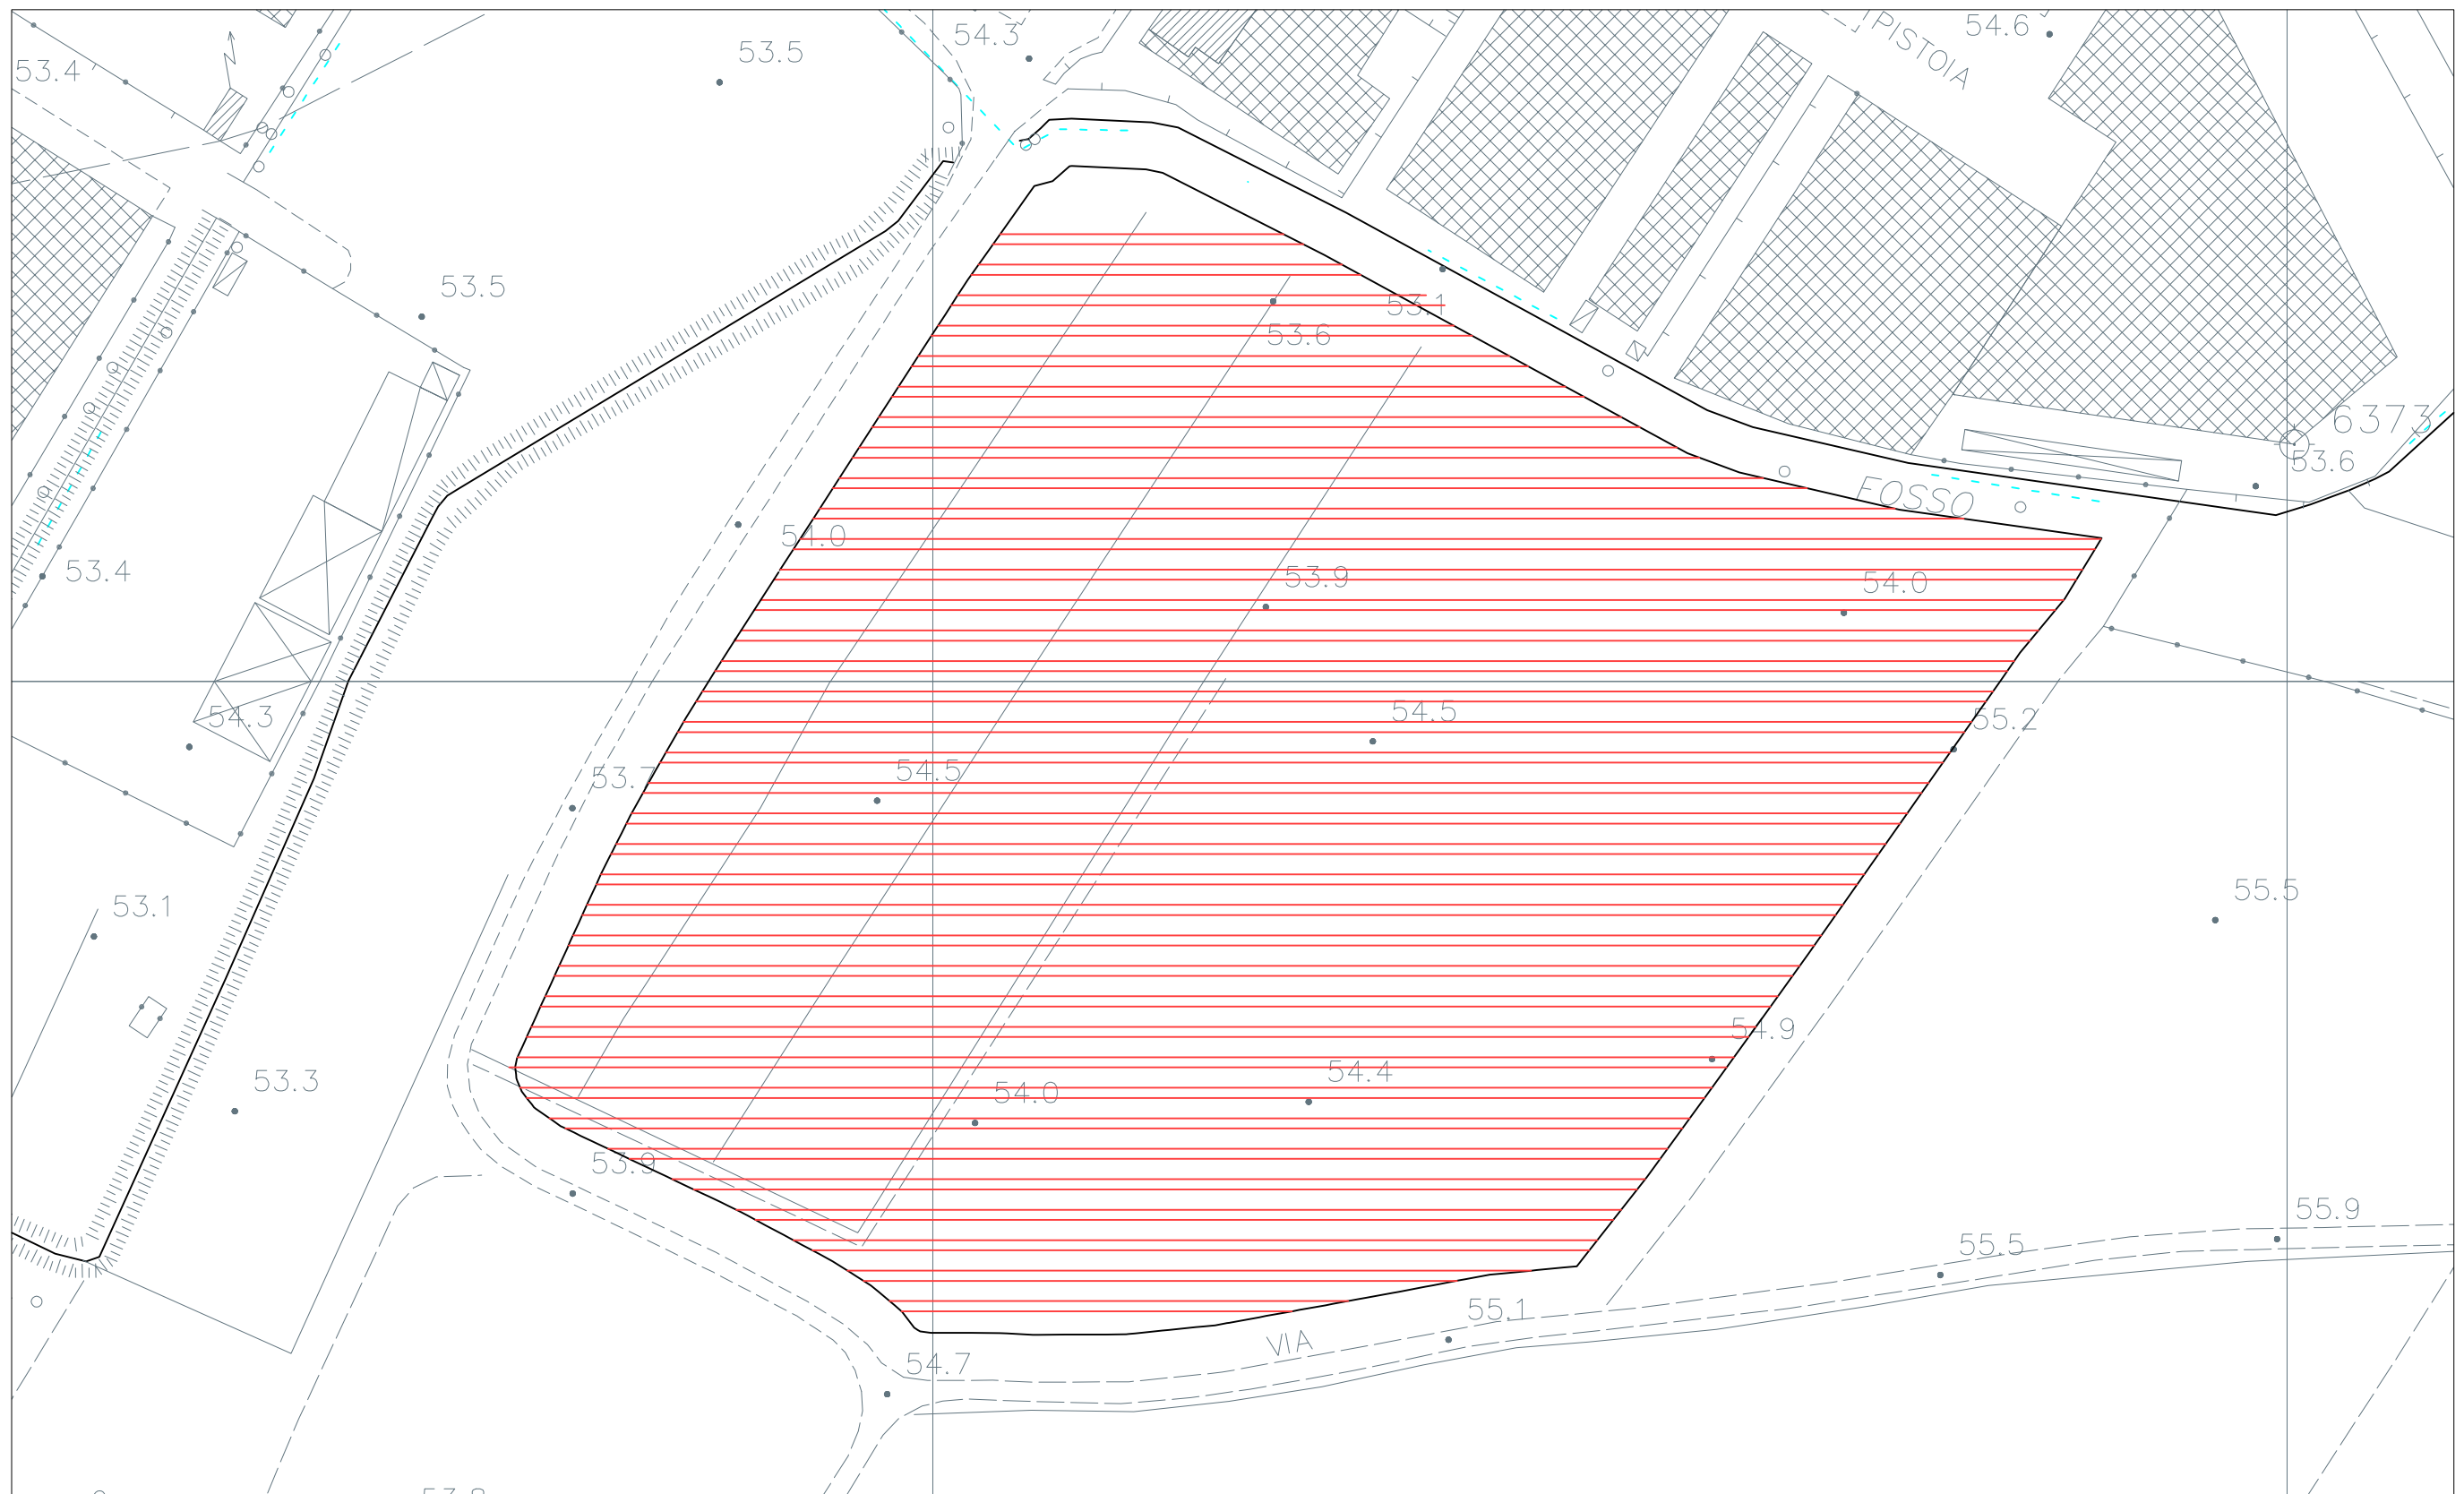


Legenda:

-  Distribuzione impianto fotovoltaico


Scala 1:1000

# Particolare Pannelli

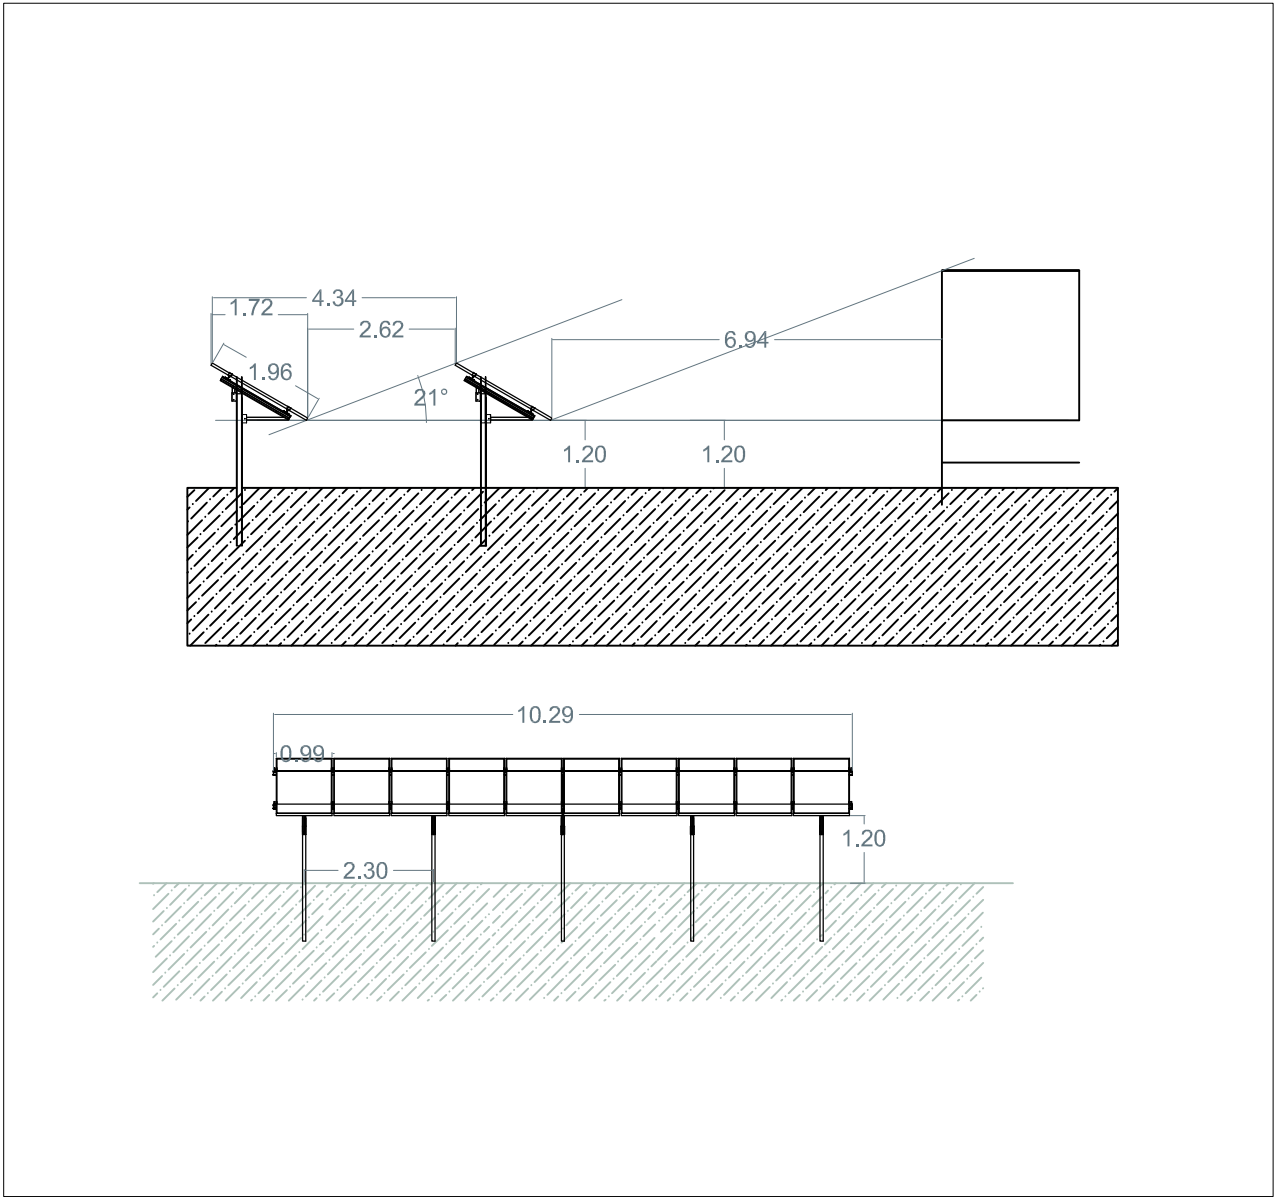

Scala 1:100

# Particolare Scavi

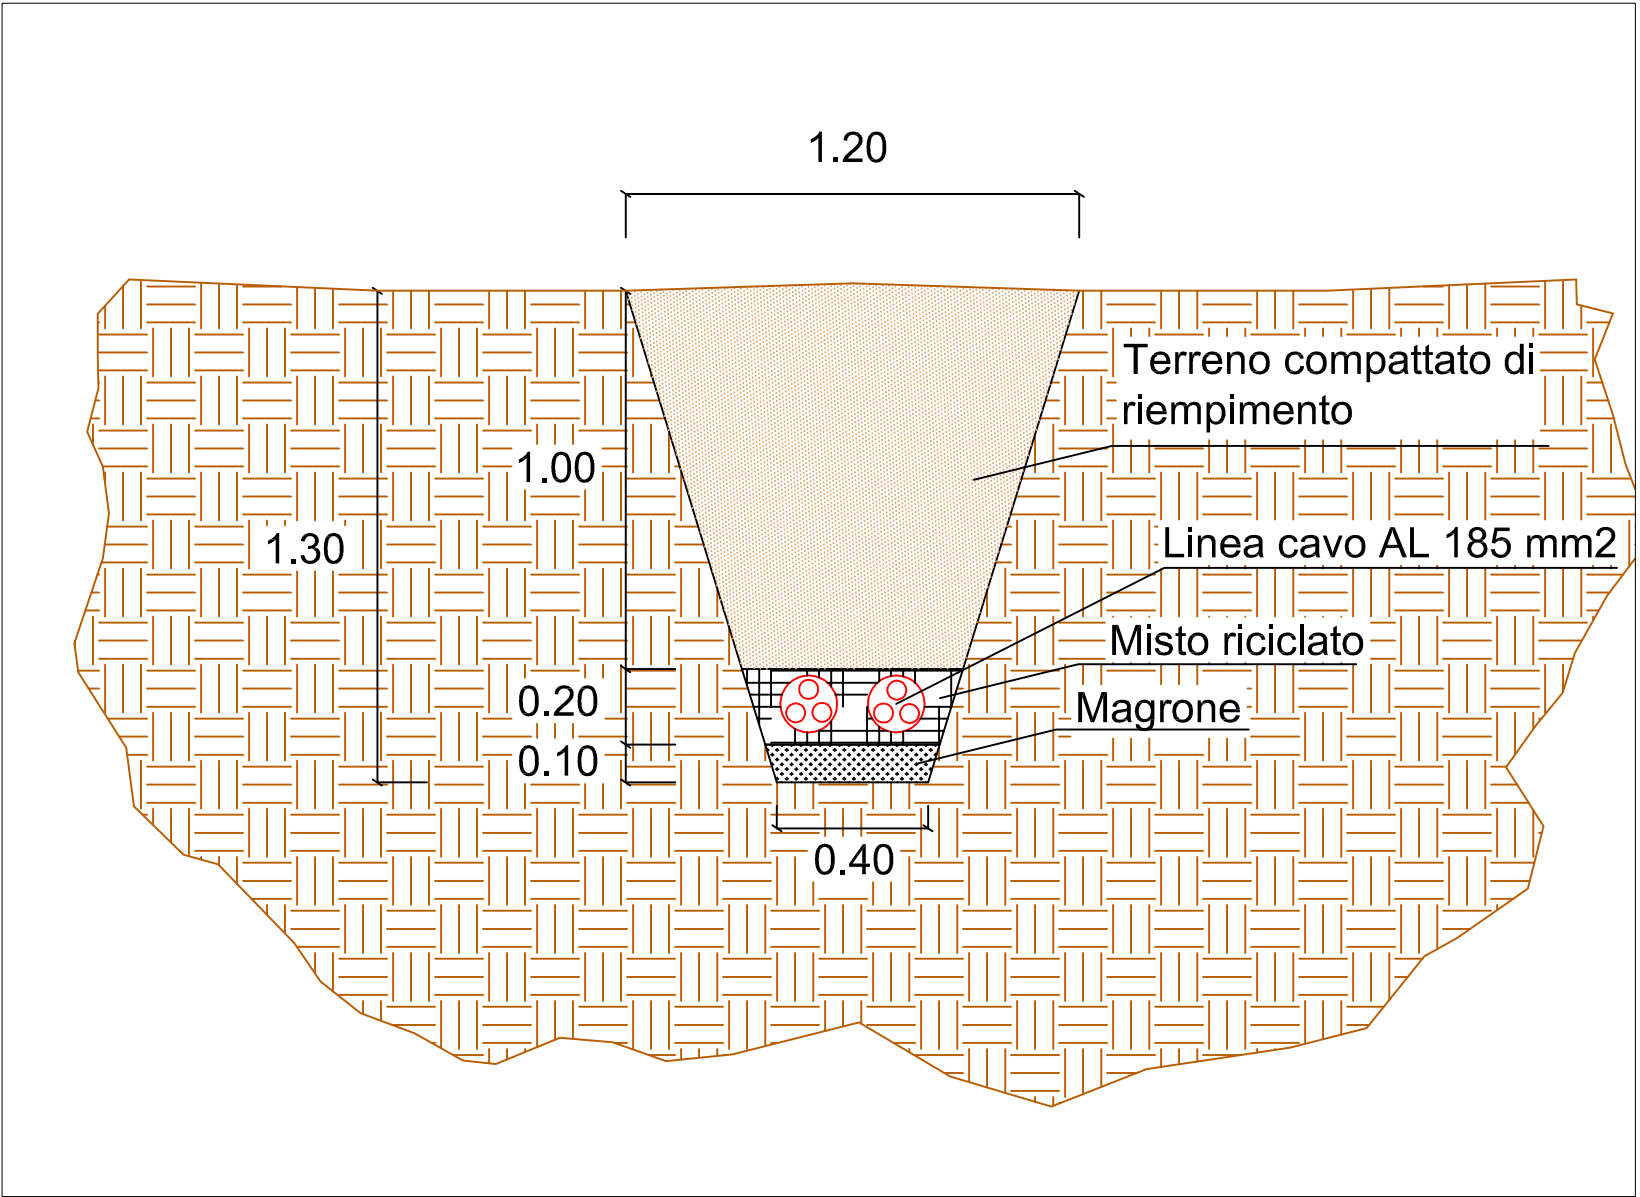

Scala 1:20