



comune di  
**PRATO**

Codice Fiscale: 84006890481

## Servizio 4U

Mobilità, Energia e Grandi Opere

### Oggetto:

PROGETTO PRELIMINARE PER LA REALIZZAZIONE DI UNA CENTRALE FOTOVOLTAICA DI 980 kWp PRESSO IL COMUNE DI PRATO, PRECISEMENTE TRA IL COMUNE DI MONTEMURLO E LA LOCALITÀ DI MALISETI, NELLA ZONA COMPRESA TRA VIA DI DOGAIA E VIA FEDERIGO MELIS.

## Planimetria di lay-out di cantiere

**PROGETTISTI:** Ing. FRASCONI Lorenzo    Ing. SANZO Francesco  
                      -Comune di Prato-                     -Comune di Prato-

**COLLABORATORI:**    Geom. DI GIANNI Giulia


TAV.

Unica

DATA : Febbraio 2011

Scala: 1:1000

# Planimetria

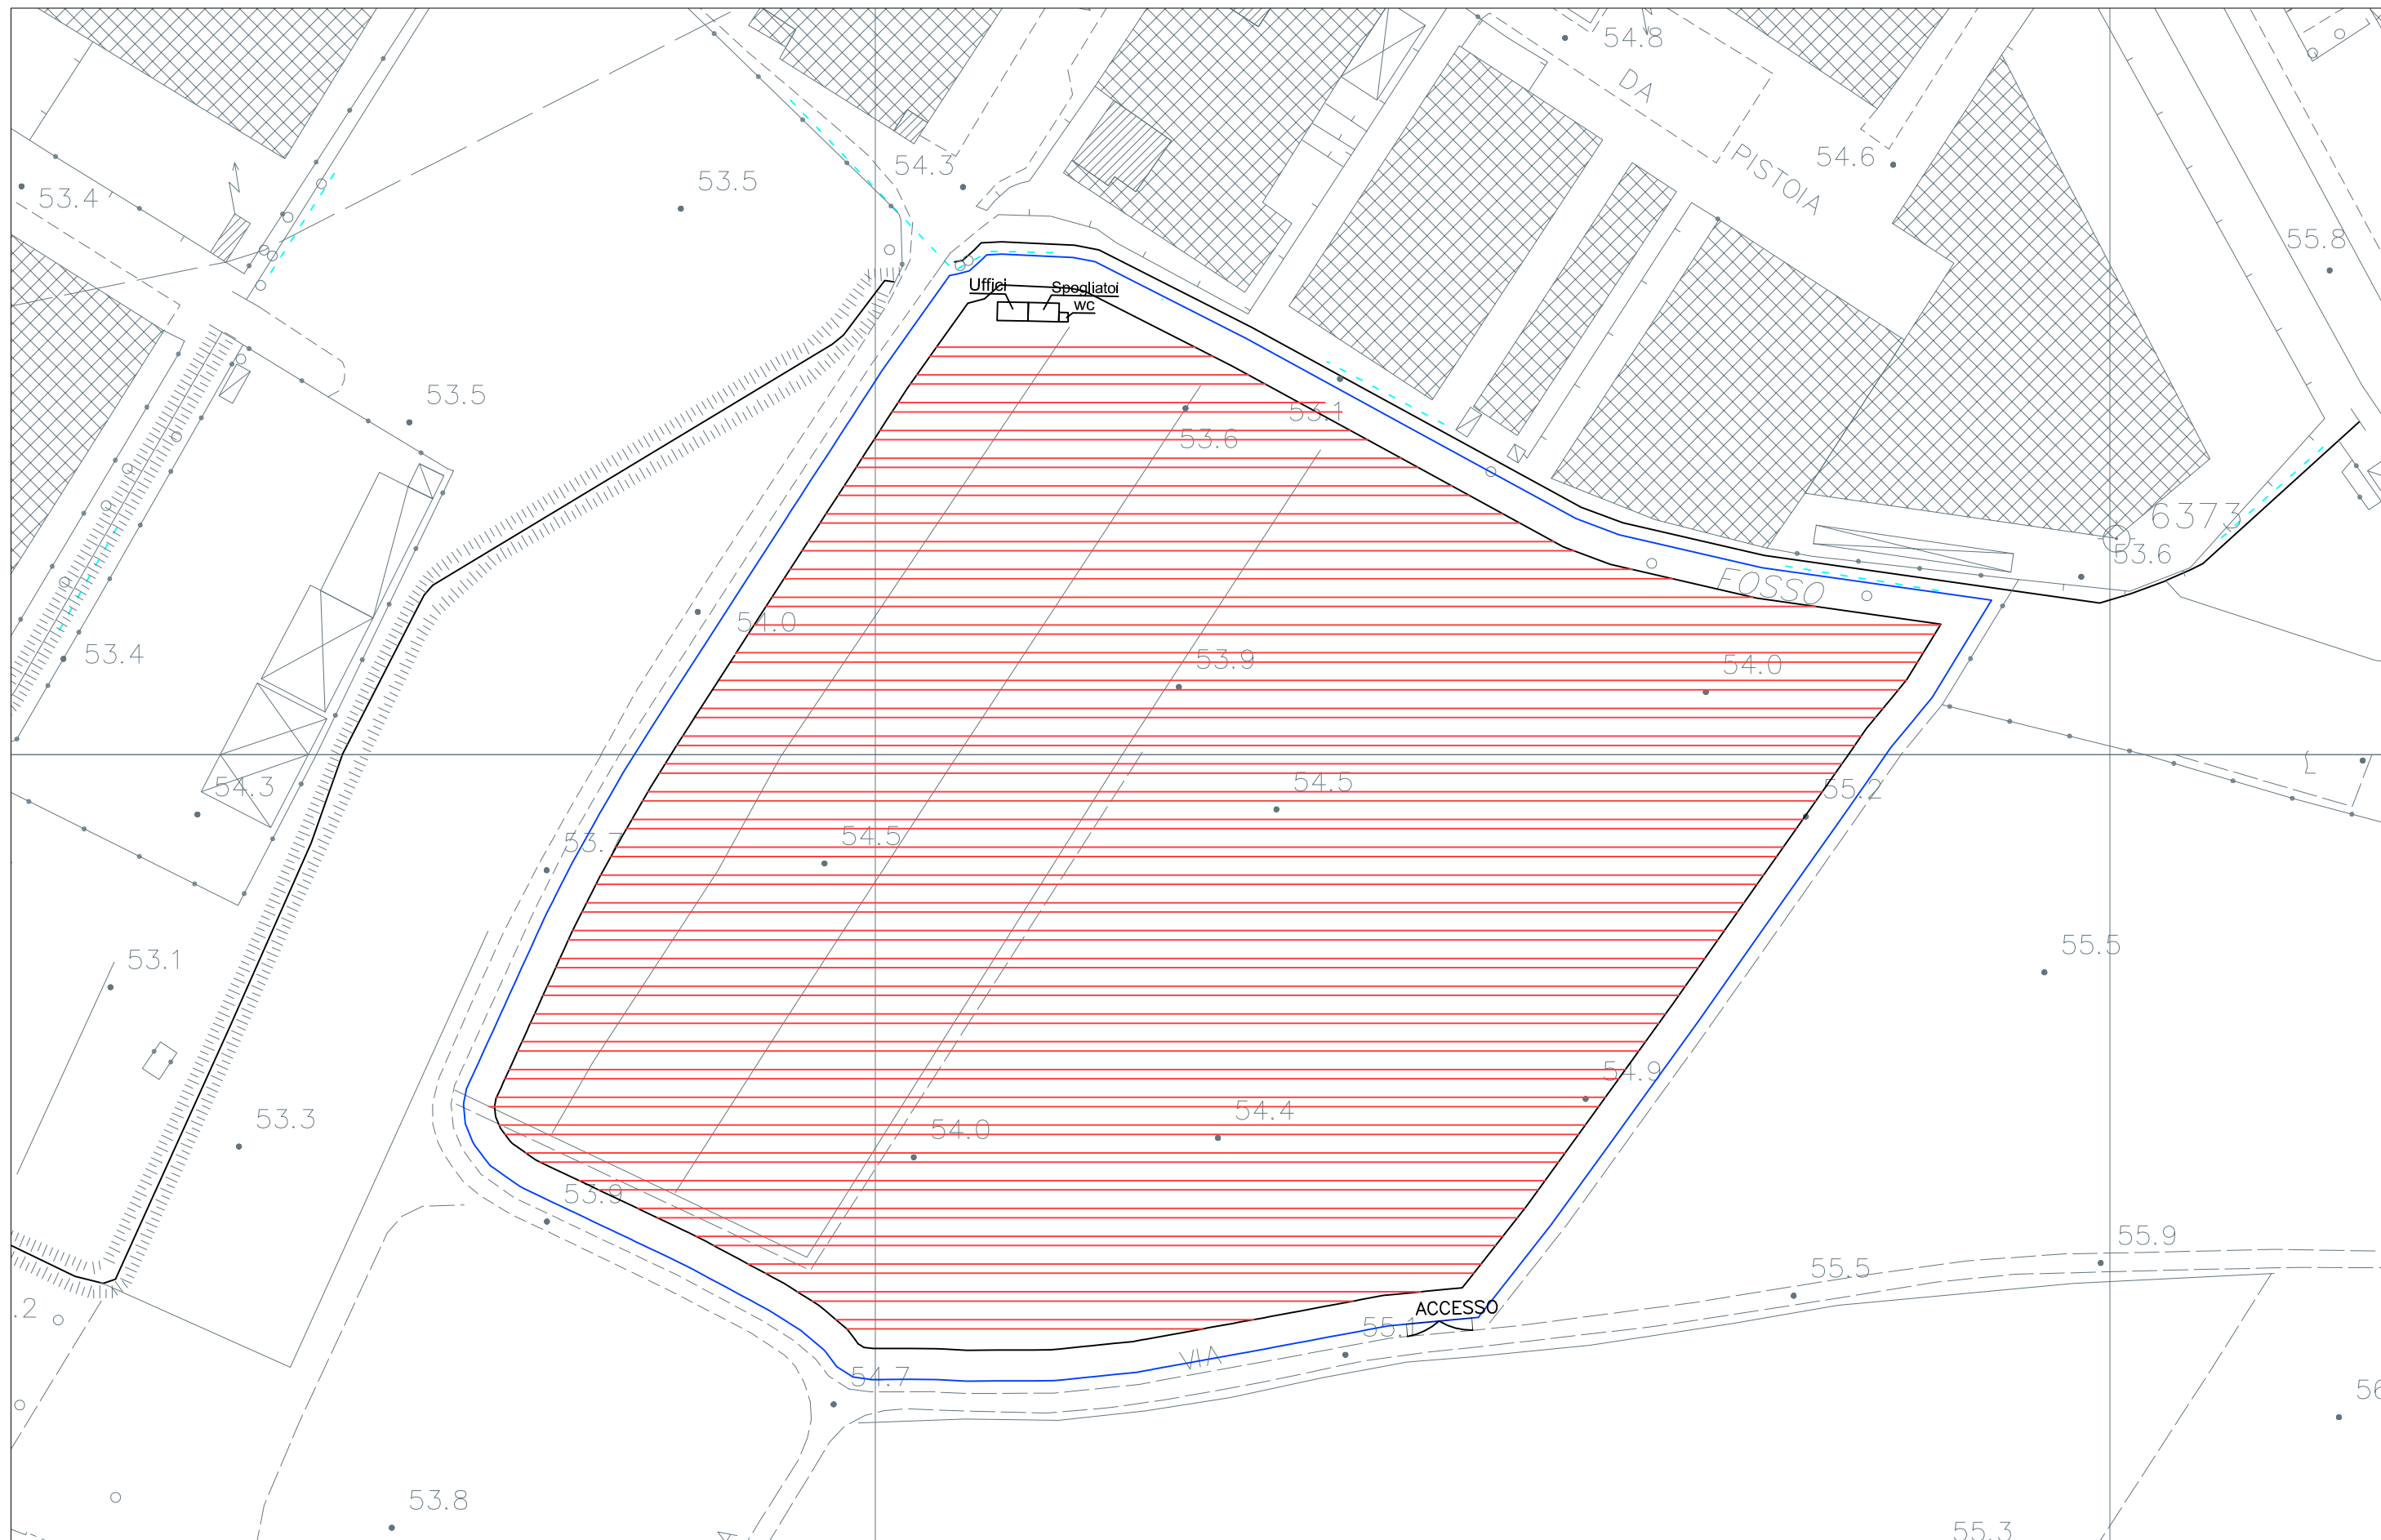

Scala 1:1000