

GESTIR S.r.l.



SEDE - San Damaso (MC)  
Via del Ghiaccio, 14/B - 41100  
Tel. 059/468707 - Fax. 059/468710  
e-mail: segreteria.gestir@gestir.it

UNITA' LOCALE - Brendola (VI)  
Piazza Risorgimento, 31 - 36040  
Tel. 0444/621698 - Fax. 0444/621698  
P.I./C.F.: 02019060363

Archivio: W:\ARCHIVIO\STIME E STATI DI CONBISTENZA\STIMA PRATO\LABORAZIONE\stima gas\separazione impianti - AGG. Gas. 2012  
Rev. n° Data Descrizione  
N°0 20/02/2012


Nome File: Planimetria 2 dei sezionamenti.dwg  
File di stampa: Prato planimetria.cdb  
Scala : Elaborato: Progettista/i :  
VARIE PLANIMETRIA DEI SEZIONAMENTI  
Scala 1:6.500

Data : Rev.  
20 FEBBRAIO 2012 0


INTERVENTO

1. NUOVA CABINA R.EMI. DI 1° SALTO - Portata 10.000 Smc/h  
AL SERVIZIO DEI COMUNI DI CARMIGNANO E POGGIO A CAIANO
2. NUOVA CABINA R.EMI. DI 1° SALTO - Portata 12.000 Smc/h  
AL SERVIZIO DEI COMUNI DI VAIANO, VERNIO E CANTAGALLO
3. NUOVA CABINA R.EMI. DI 1° SALTO - Portata 18.000 Smc/h  
AL SERVIZIO DEL COMUNE DI MONTEMURLO
4. SEZIONAMENTO RETE BP
  - INSTALLAZIONE PUNTO DI MISURA
  - TELECONTROLLO PRESSIONE, PROTEZIONE CATODICA E ODORIZZANTE
5. SEZIONAMENTO, N°2 NUOVI COLLEGAMENTI RETE BP E  
POSA NUOVA CONDOTTA RETE BP
  - INSTALLAZIONE PUNTO DI MISURA
  - TELECONTROLLO PRESSIONE E PROTEZIONE CATODICA
6. SEZIONAMENTO RETE MP
  - INSTALLAZIONE PUNTO DI MISURA
7. SEZIONAMENTO RETE BP
  - INSTALLAZIONE PUNTO DI MISURA
8. SEZIONAMENTO RETE MP
  - INSTALLAZIONE PUNTO DI MISURA
  - TELECONTROLLO PROTEZIONE CATODICA
9. POSA NUOVA CONDOTTA RETE MP
10. NUOVO COLLEGAMENTO RETE BP
  - INSTALLAZIONE PUNTO DI MISURA
  - TELECONTROLLO PROTEZIONE CATODICA
11. SEZIONAMENTO RETE BP
  - INSTALLAZIONE PUNTO DI MISURA
  - TELECONTROLLO PRESSIONE, PROTEZIONE CATODICA E ODORIZZANTE
12. SEZIONAMENTO RETE BP
  - INSTALLAZIONE PUNTO DI MISURA
  - TELECONTROLLO PRESSIONE E PROTEZIONE CATODICA
13. SEZIONAMENTO RETE BP
  - INSTALLAZIONE PUNTO DI MISURA
  - TELECONTROLLO PRESSIONE E PROTEZIONE CATODICA
14. SEZIONAMENTO RETE BP
  - INSTALLAZIONE PUNTO DI MISURA
  - TELECONTROLLO PRESSIONE E PROTEZIONE CATODICA
15. SEZIONAMENTO RETE BP
  - INSTALLAZIONE PUNTO DI MISURA
  - TELECONTROLLO PRESSIONE E PROTEZIONE CATODICA
16. N°2 NUOVI COLLEGAMENTI RETE BP E  
POSA NUOVA CONDOTTA RETE BP
17. N°2 SEZIONAMENTI, N°2 NUOVI COLLEGAMENTI RETE BP E  
POSA NUOVA CONDOTTA RETE BP
18. N°2 SEZIONAMENTI RETE BP, N°1 SEZIONAMENTO RETE MP,  
N°2 NUOVI COLLEGAMENTI RETE BP, N°1 NUOVO COLLEGAMENTO RETE MP E  
POSA NUOVA CONDOTTA RETE BP
  - INSTALLAZIONE N°2 PUNTI DI MISURA
  - TELECONTROLLO PROTEZIONE CATODICA
19. N°2 SEZIONAMENTI RETE BP, N°2 NUOVI COLLEGAMENTI RETE BP,  
POSA NUOVA CONDOTTA RETE BP E RETE MP E  
INSTALLAZIONE NUOVO GRUPPO DI RIDUZIONE FINALE - Portata 1000 Stmc/h
  - INSTALLAZIONE PUNTO DI MISURA
  - TELECONTROLLO PROTEZIONE CATODICA
20. SEZIONAMENTO RETE BP, N°5 NUOVI COLLEGAMENTI RETE BP,  
POSA N°2 NUOVE CONDOTTE RETE BP
  - INSTALLAZIONE PUNTO DI MISURA
  - TELECONTROLLO PRESSIONE, PROTEZIONE CATODICA E ODORIZZANTE
21. SEZIONAMENTO RETE BP E RETE MP, NUOVO COLLEGAMENTO RETE BP E RETE MP E  
INSTALLAZIONE NUOVO GRUPPO DI RIDUZIONE FINALE - Portata 150 Stmc/h
  - INSTALLAZIONE PUNTO DI MISURA
  - TELECONTROLLO PROTEZIONE CATODICA
22. SPOSTAMENTO E RICOLLEGAMENTO GRUPPO DI RIDUZIONE FINALE ESISTENTE
  - A. CHIUSURA RETE GAS MONTEMURLO - VAIANO 4° SPECIE IN POLIETILENE DE 125  
INSTALLAZIONE NUOVO GRF - Portata 1500 Smc/h (4° / 6° Specie)
  - B. CHIUSURA RETE GAS CARMIGNANO - AGLIANA 4° SPECIE IN ACCIAIO DN 150
  - C. CHIUSURA RETE GAS SIGNA - POGGIO CAIANO 4° SPECIE IN ACCIAIO DN 100
  - D. CHIUSURA RETE GAS SIGNA - CAMPI BIENZIO 4° SPECIE IN ACCIAIO DN 200


COROGRAFIA INTERVENTI Scala 1:50.000

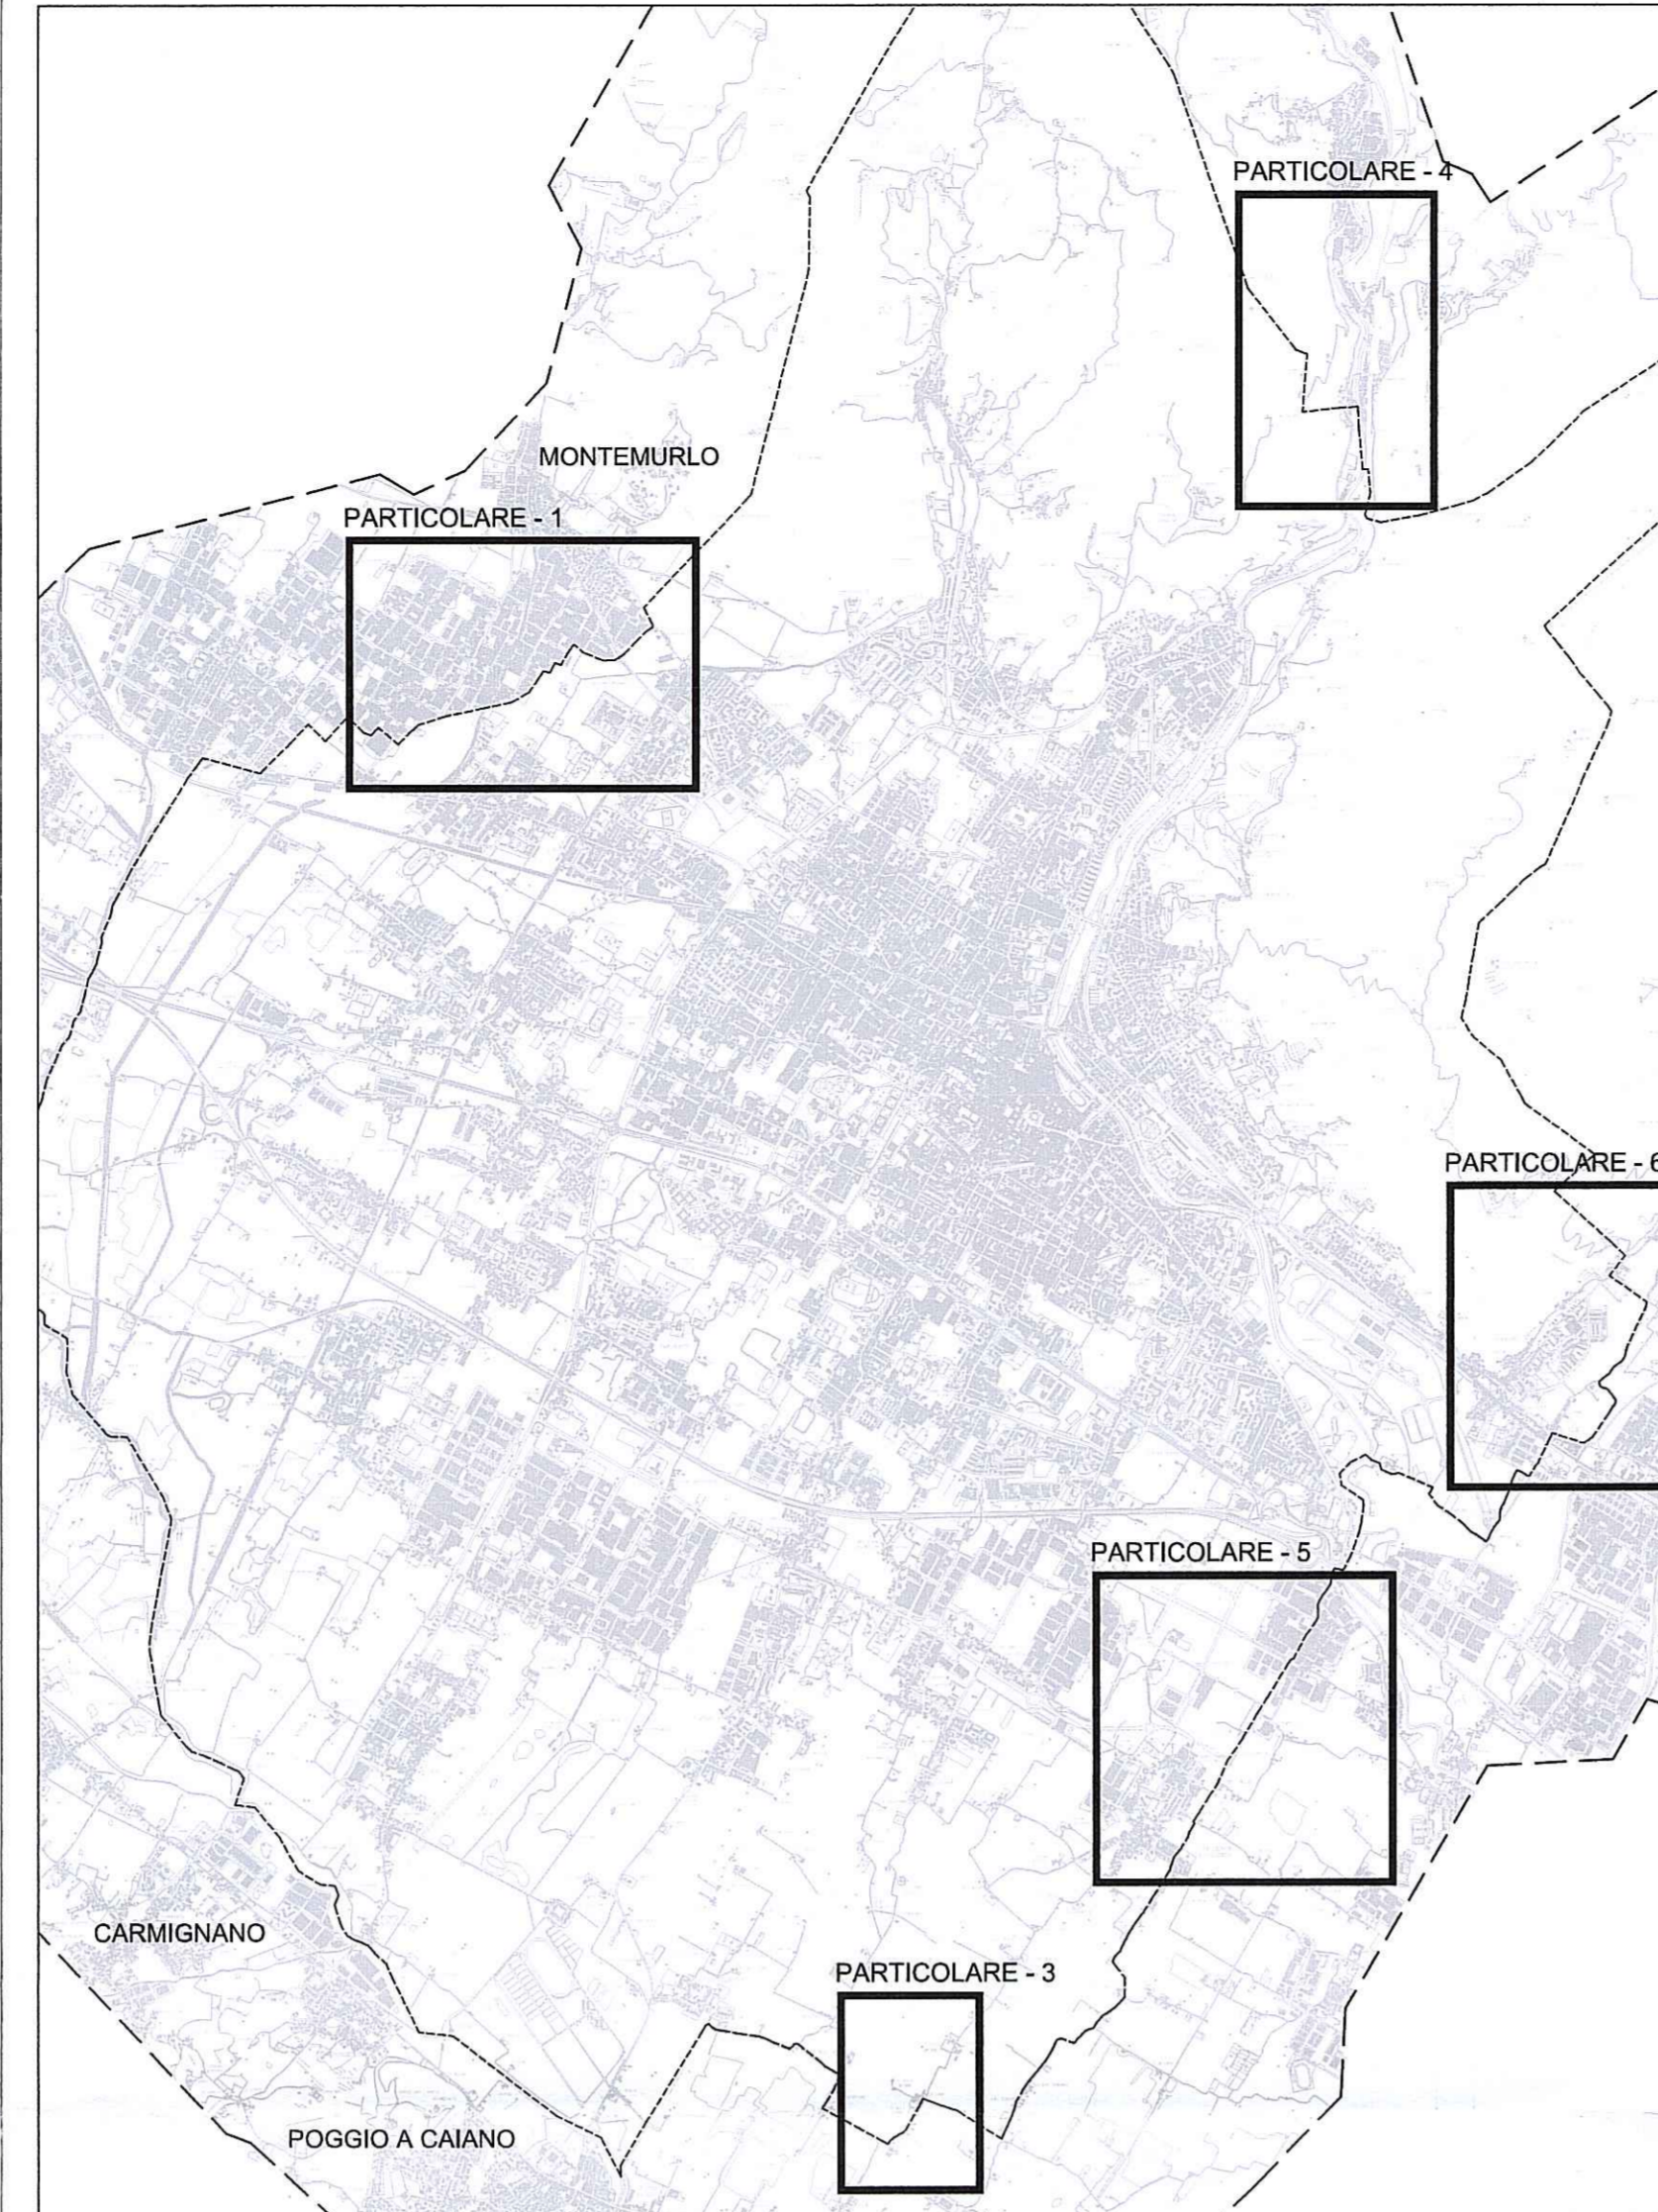


PARTICOLARE 1 - Scala 1:6.500

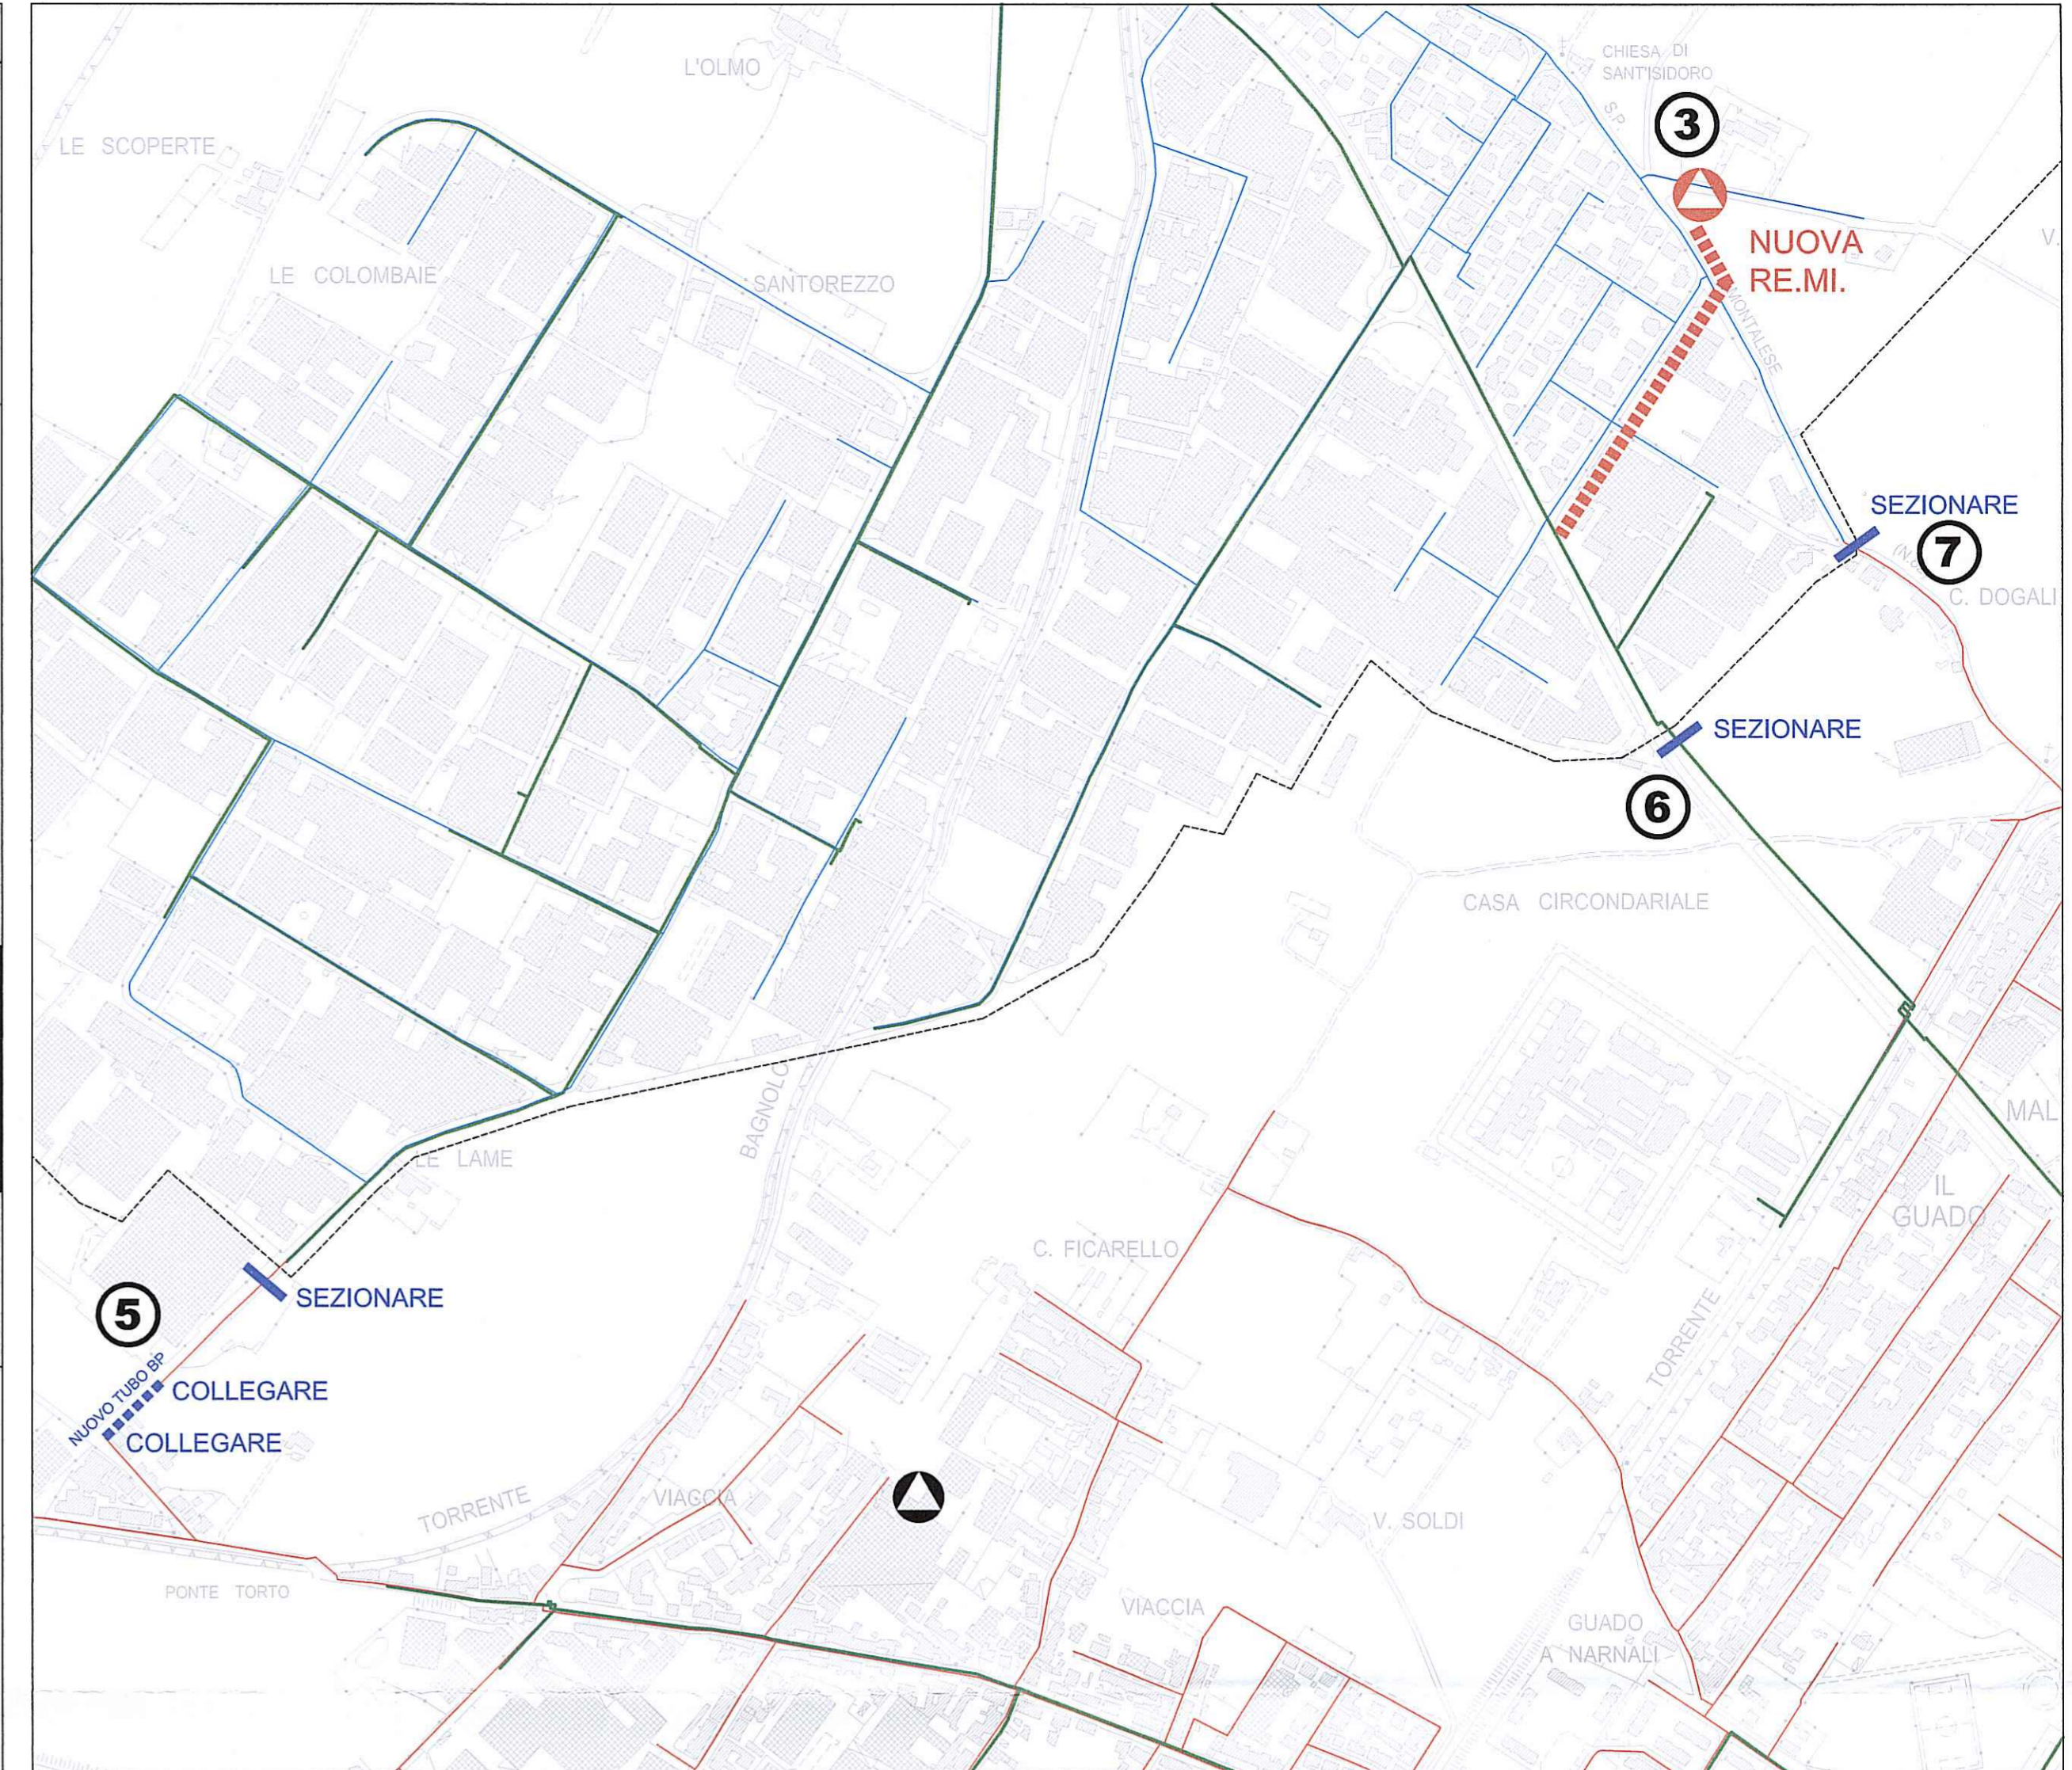


PARTICOLARE 2 - Scala 1:6.500

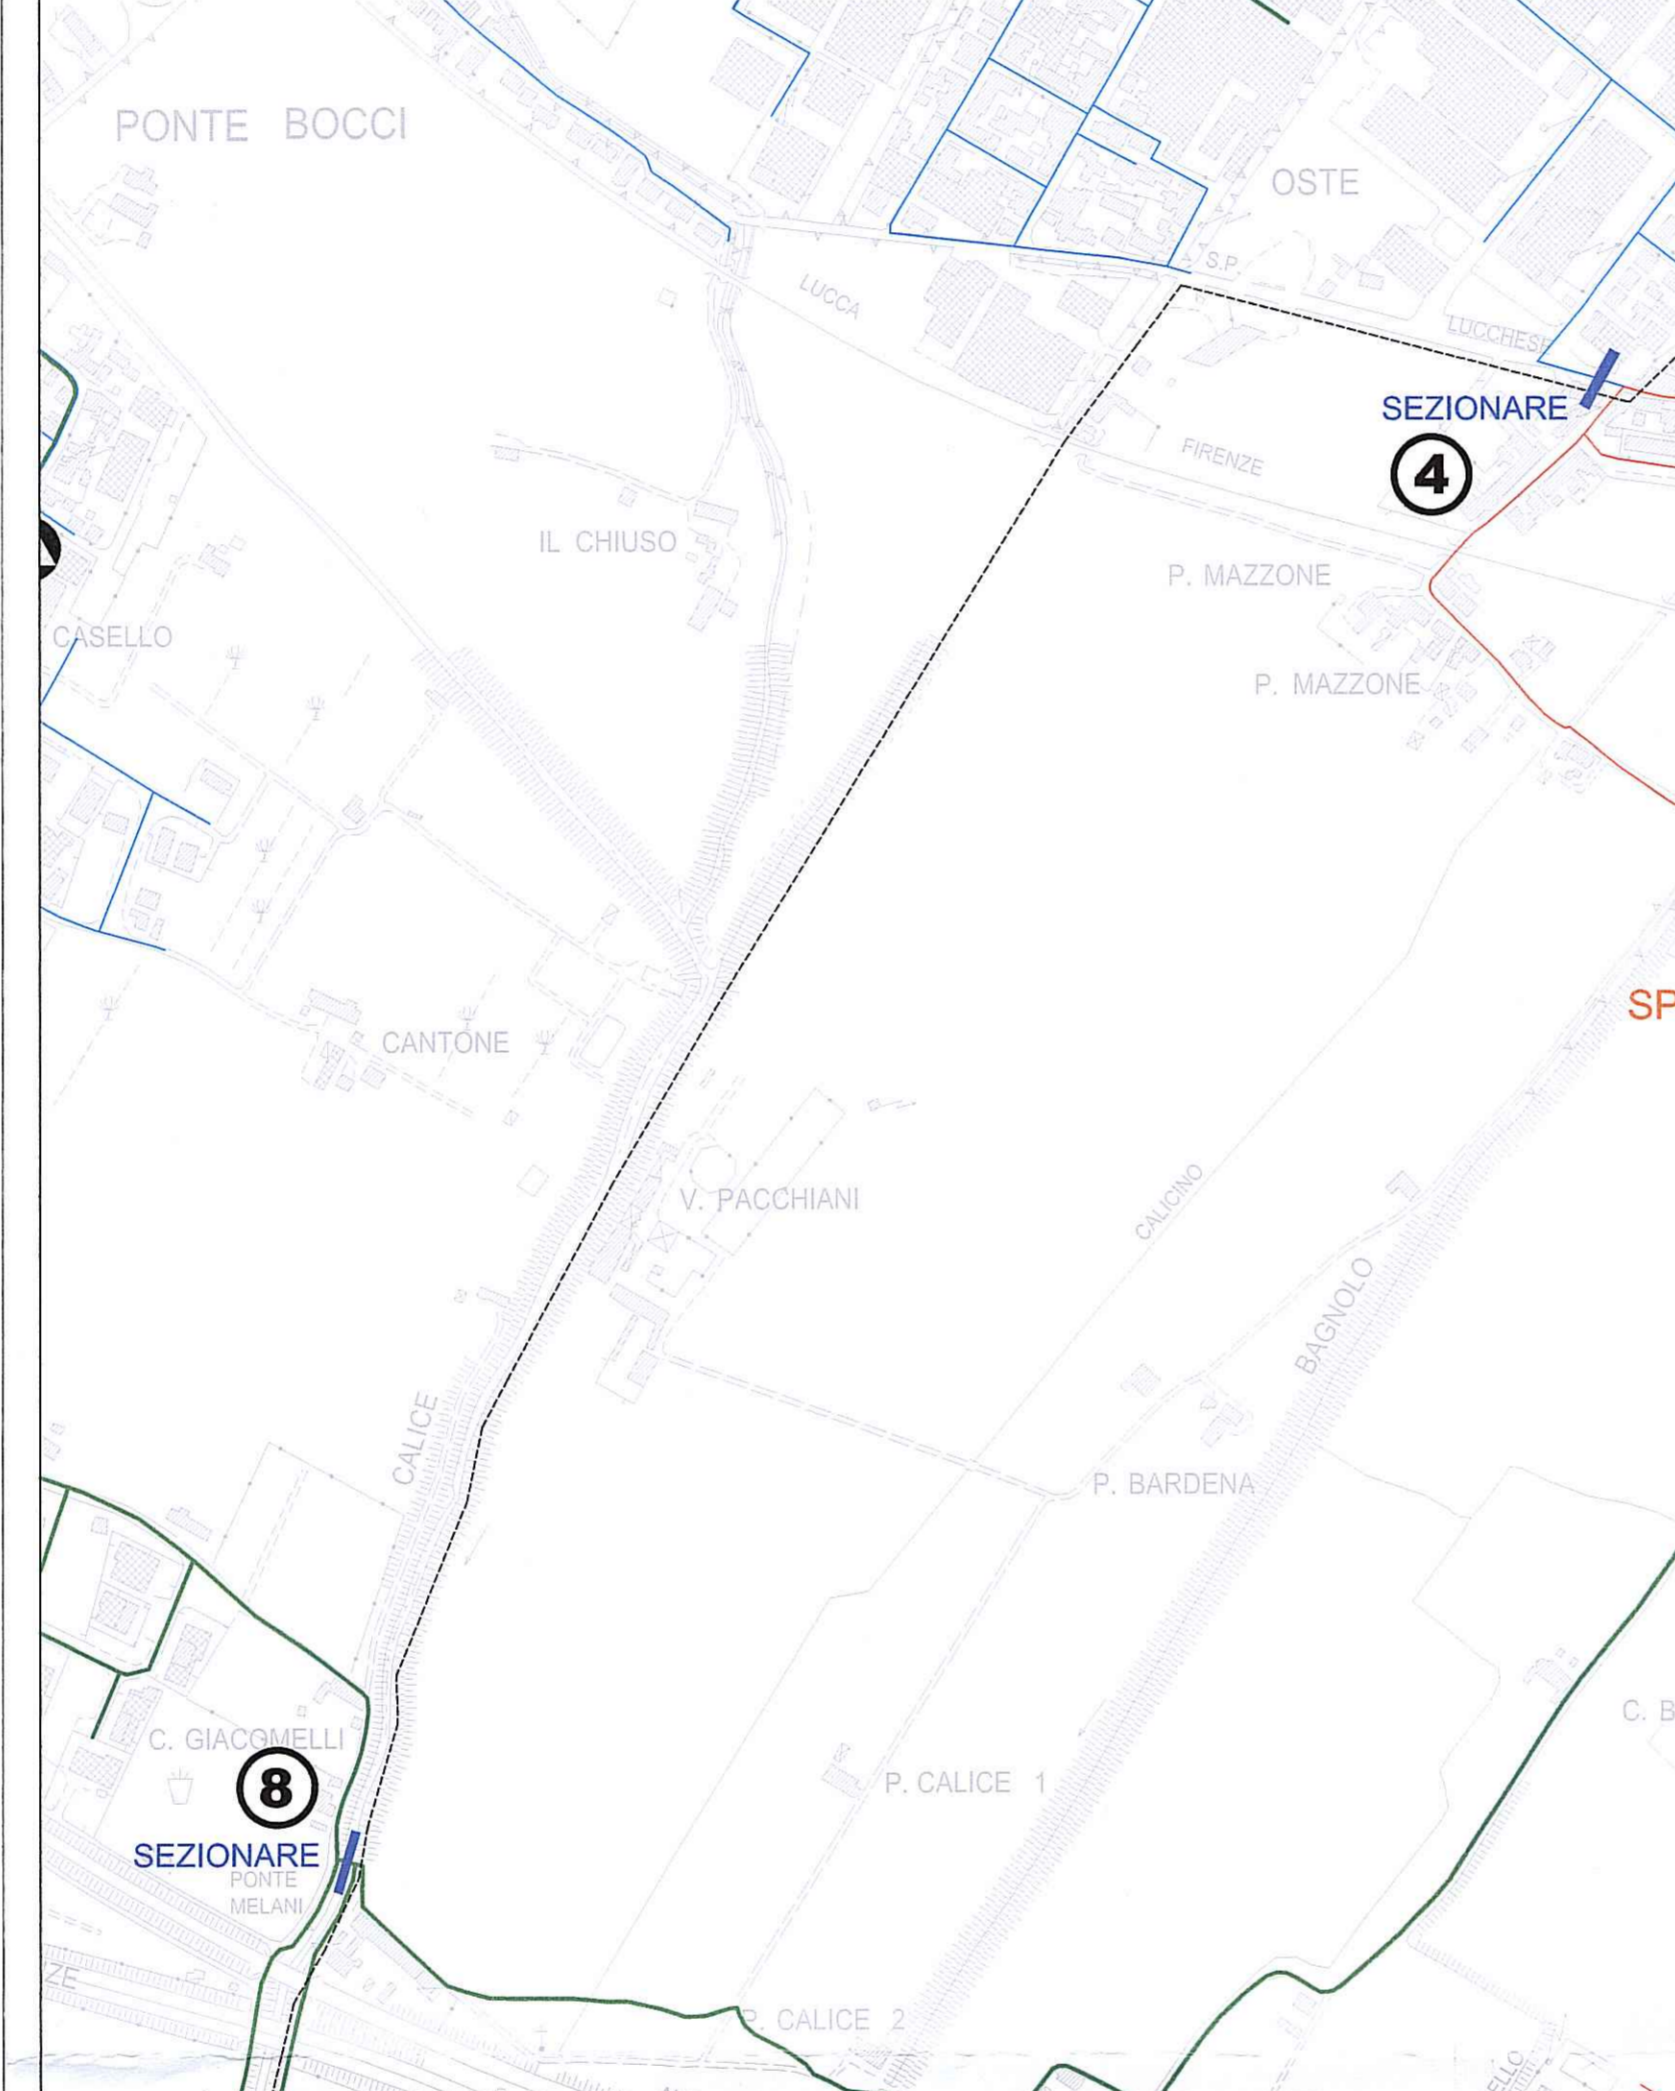


PARTICOLARE 3 - Scala 1:6.500

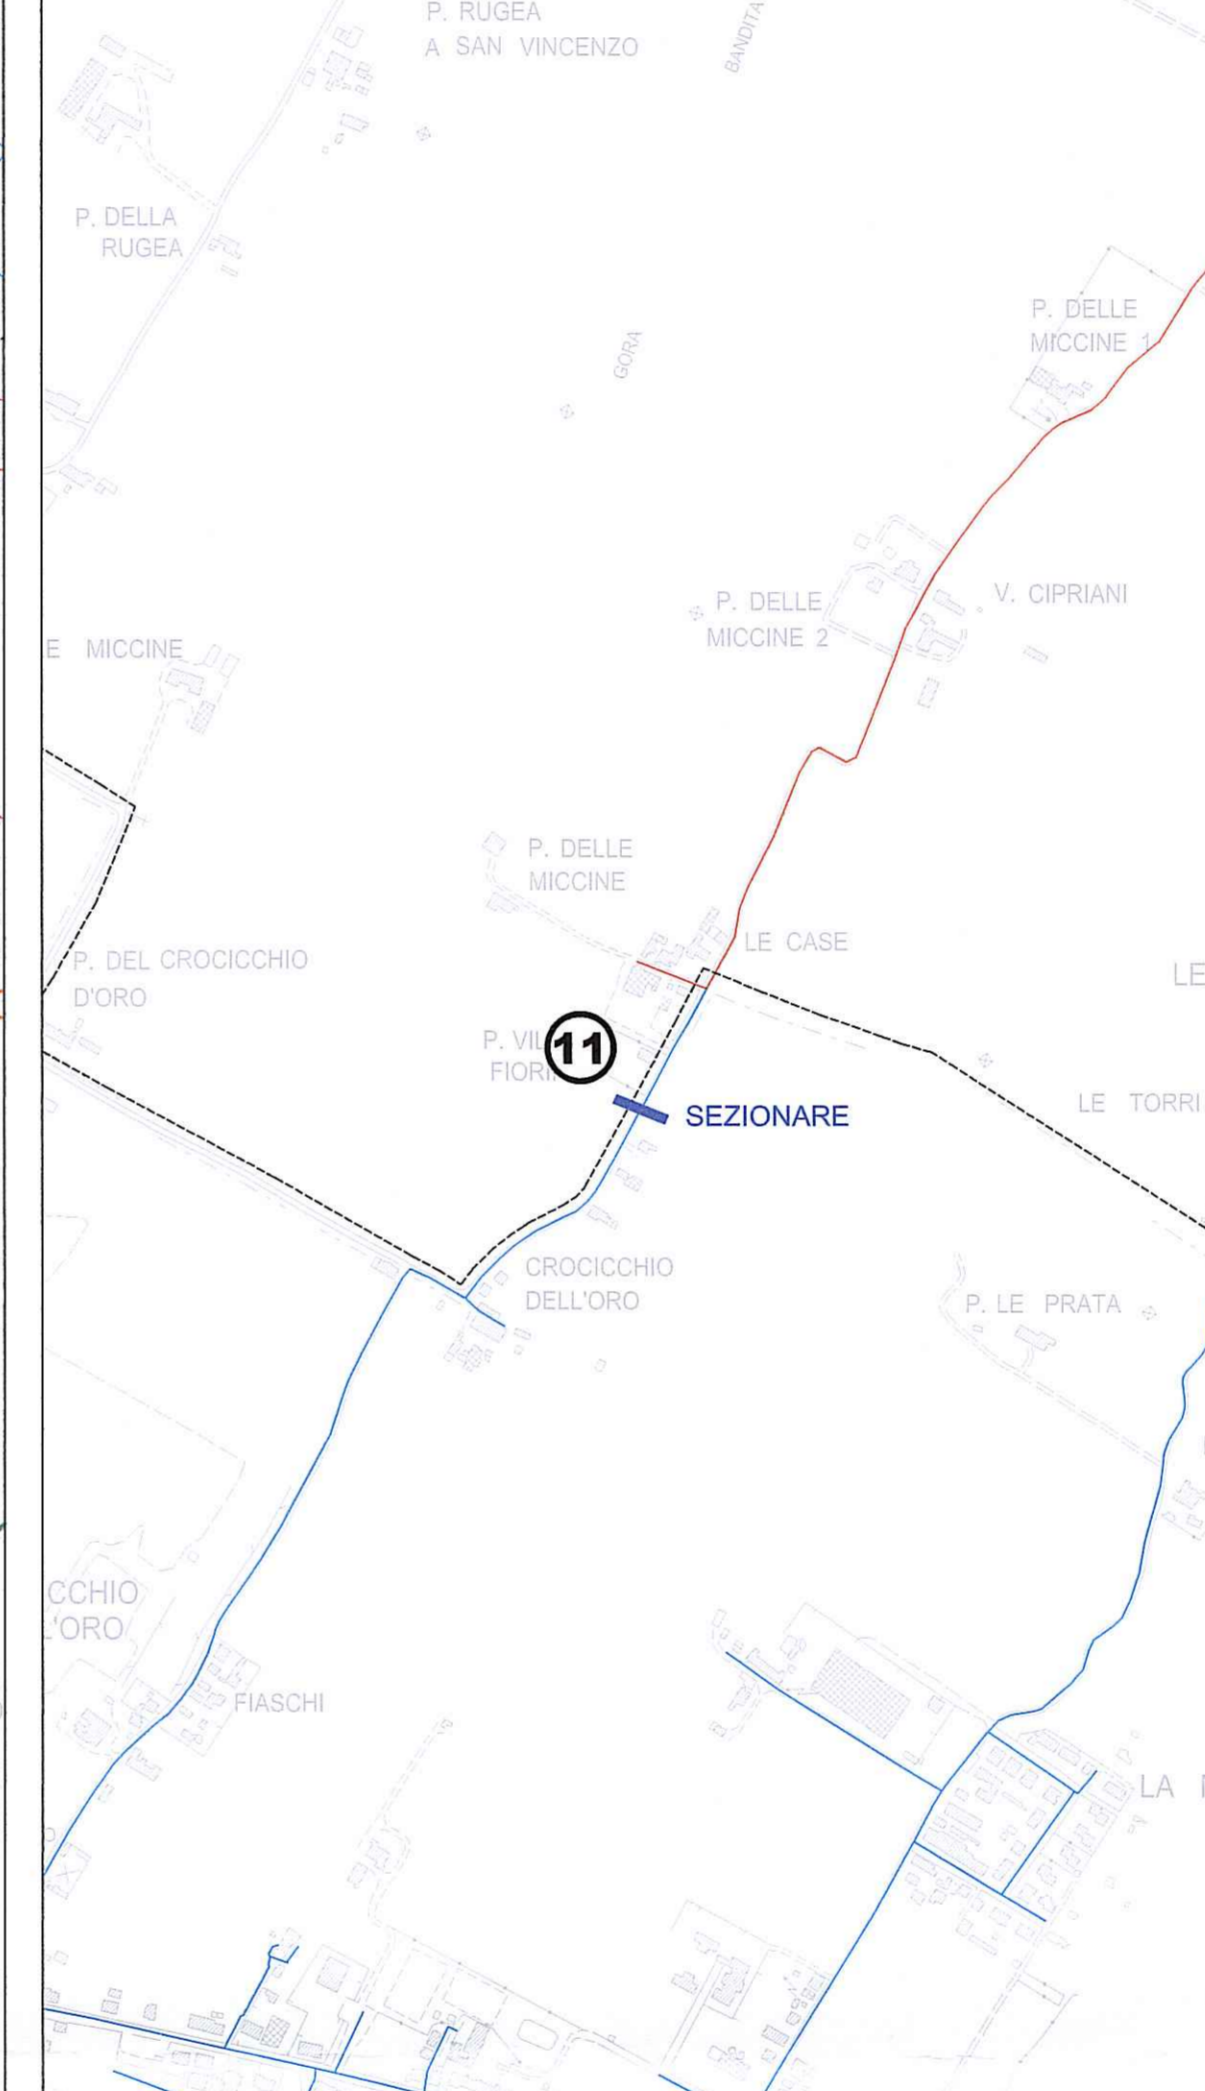

PARTICOLARE 4 - Scala 1:6.500

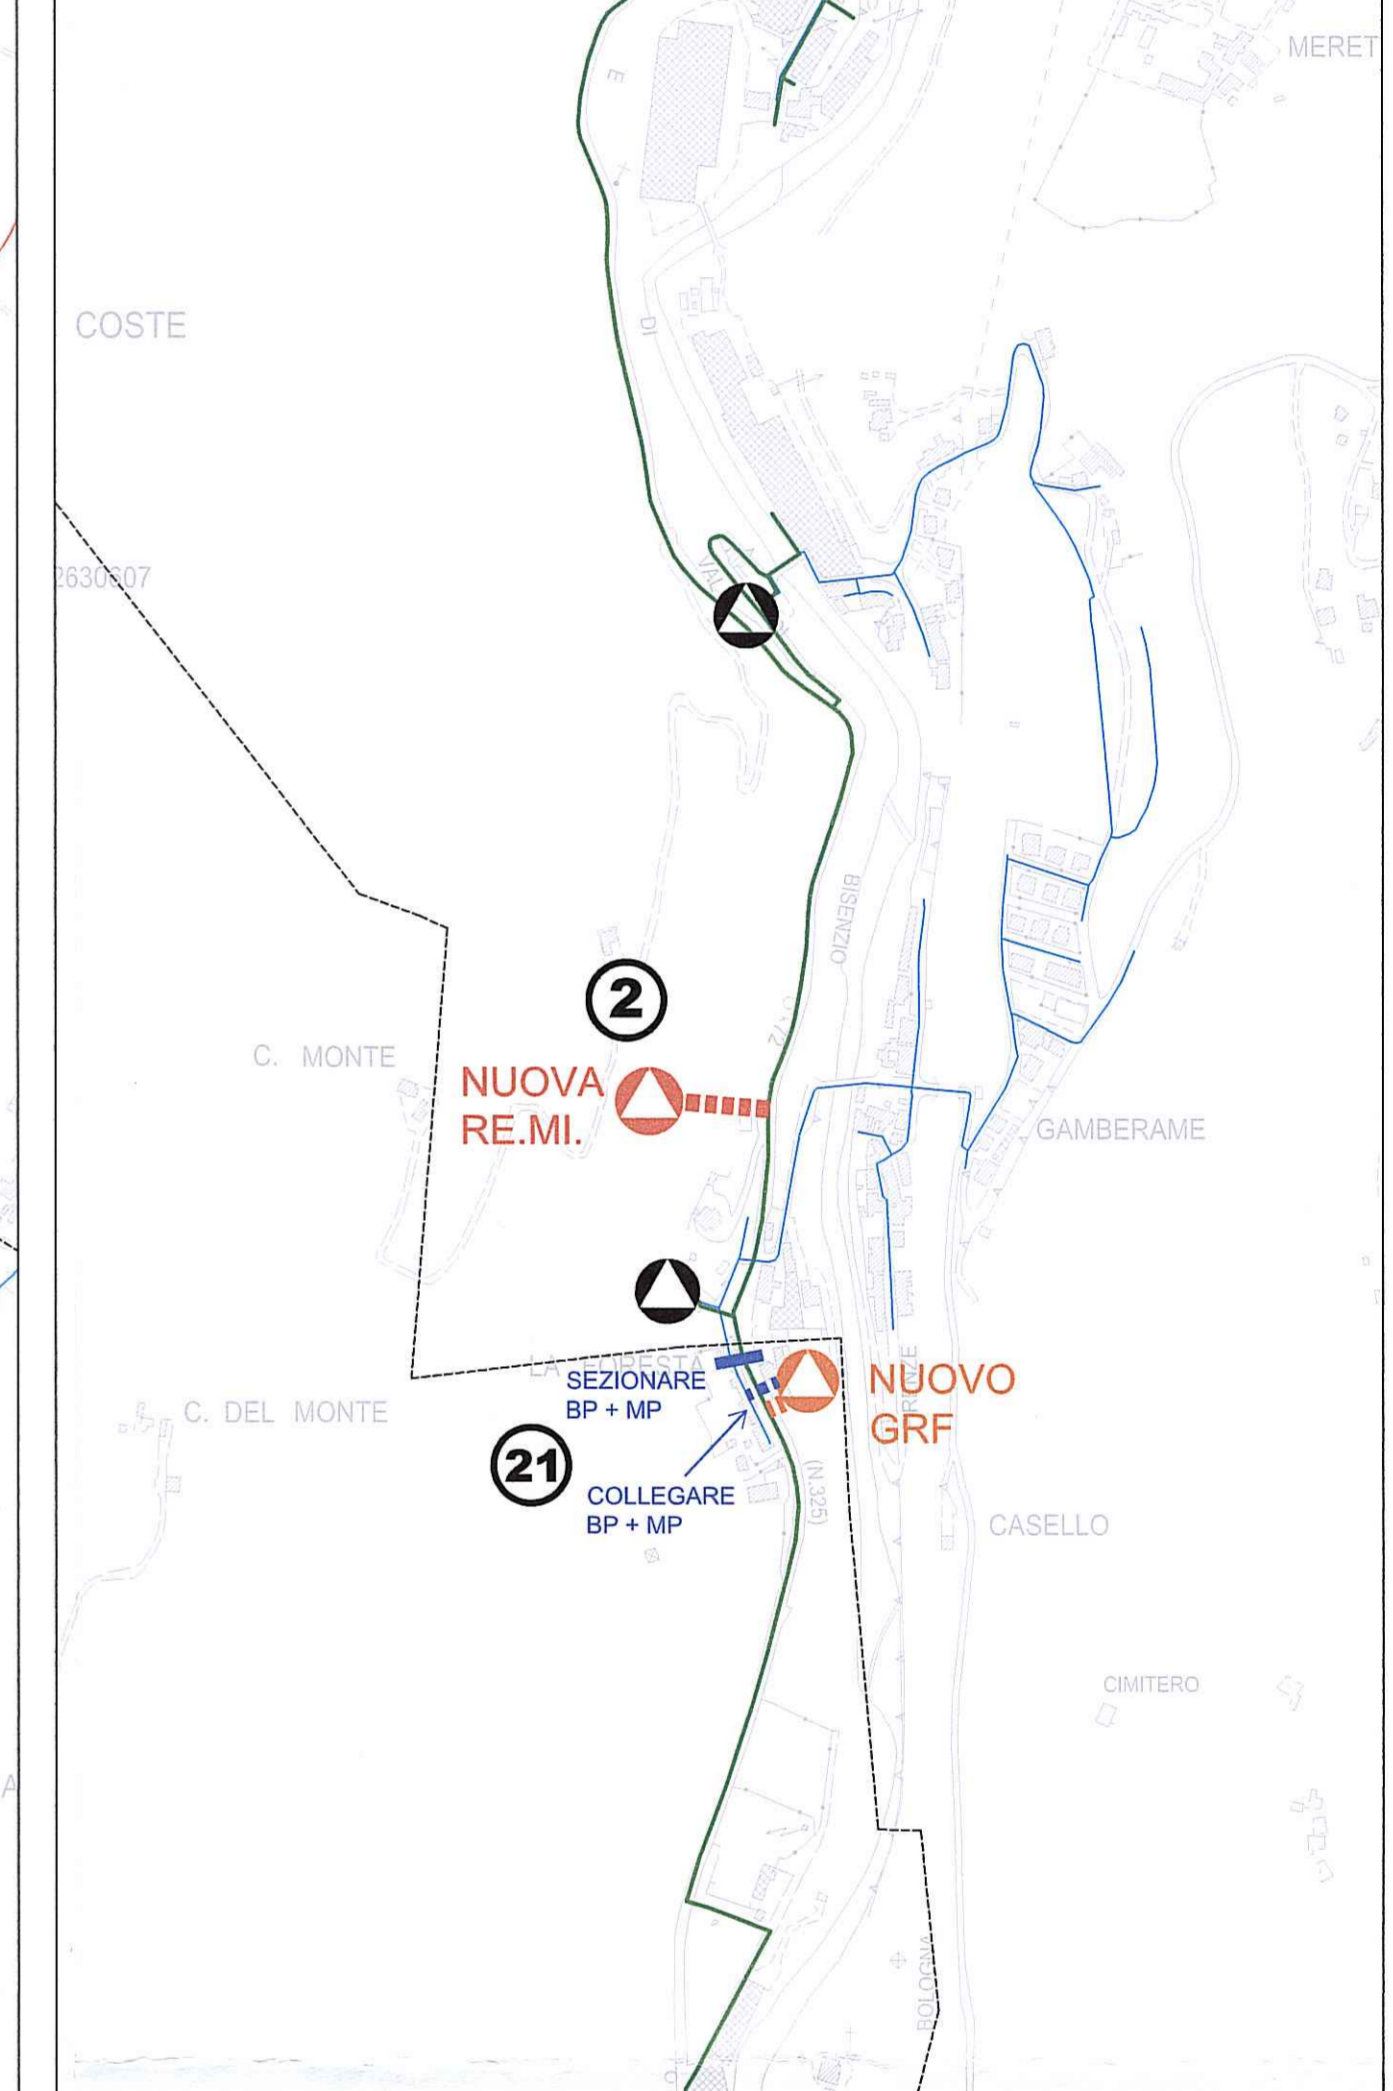

PARTICOLARE 5 - Scala 1:6.500

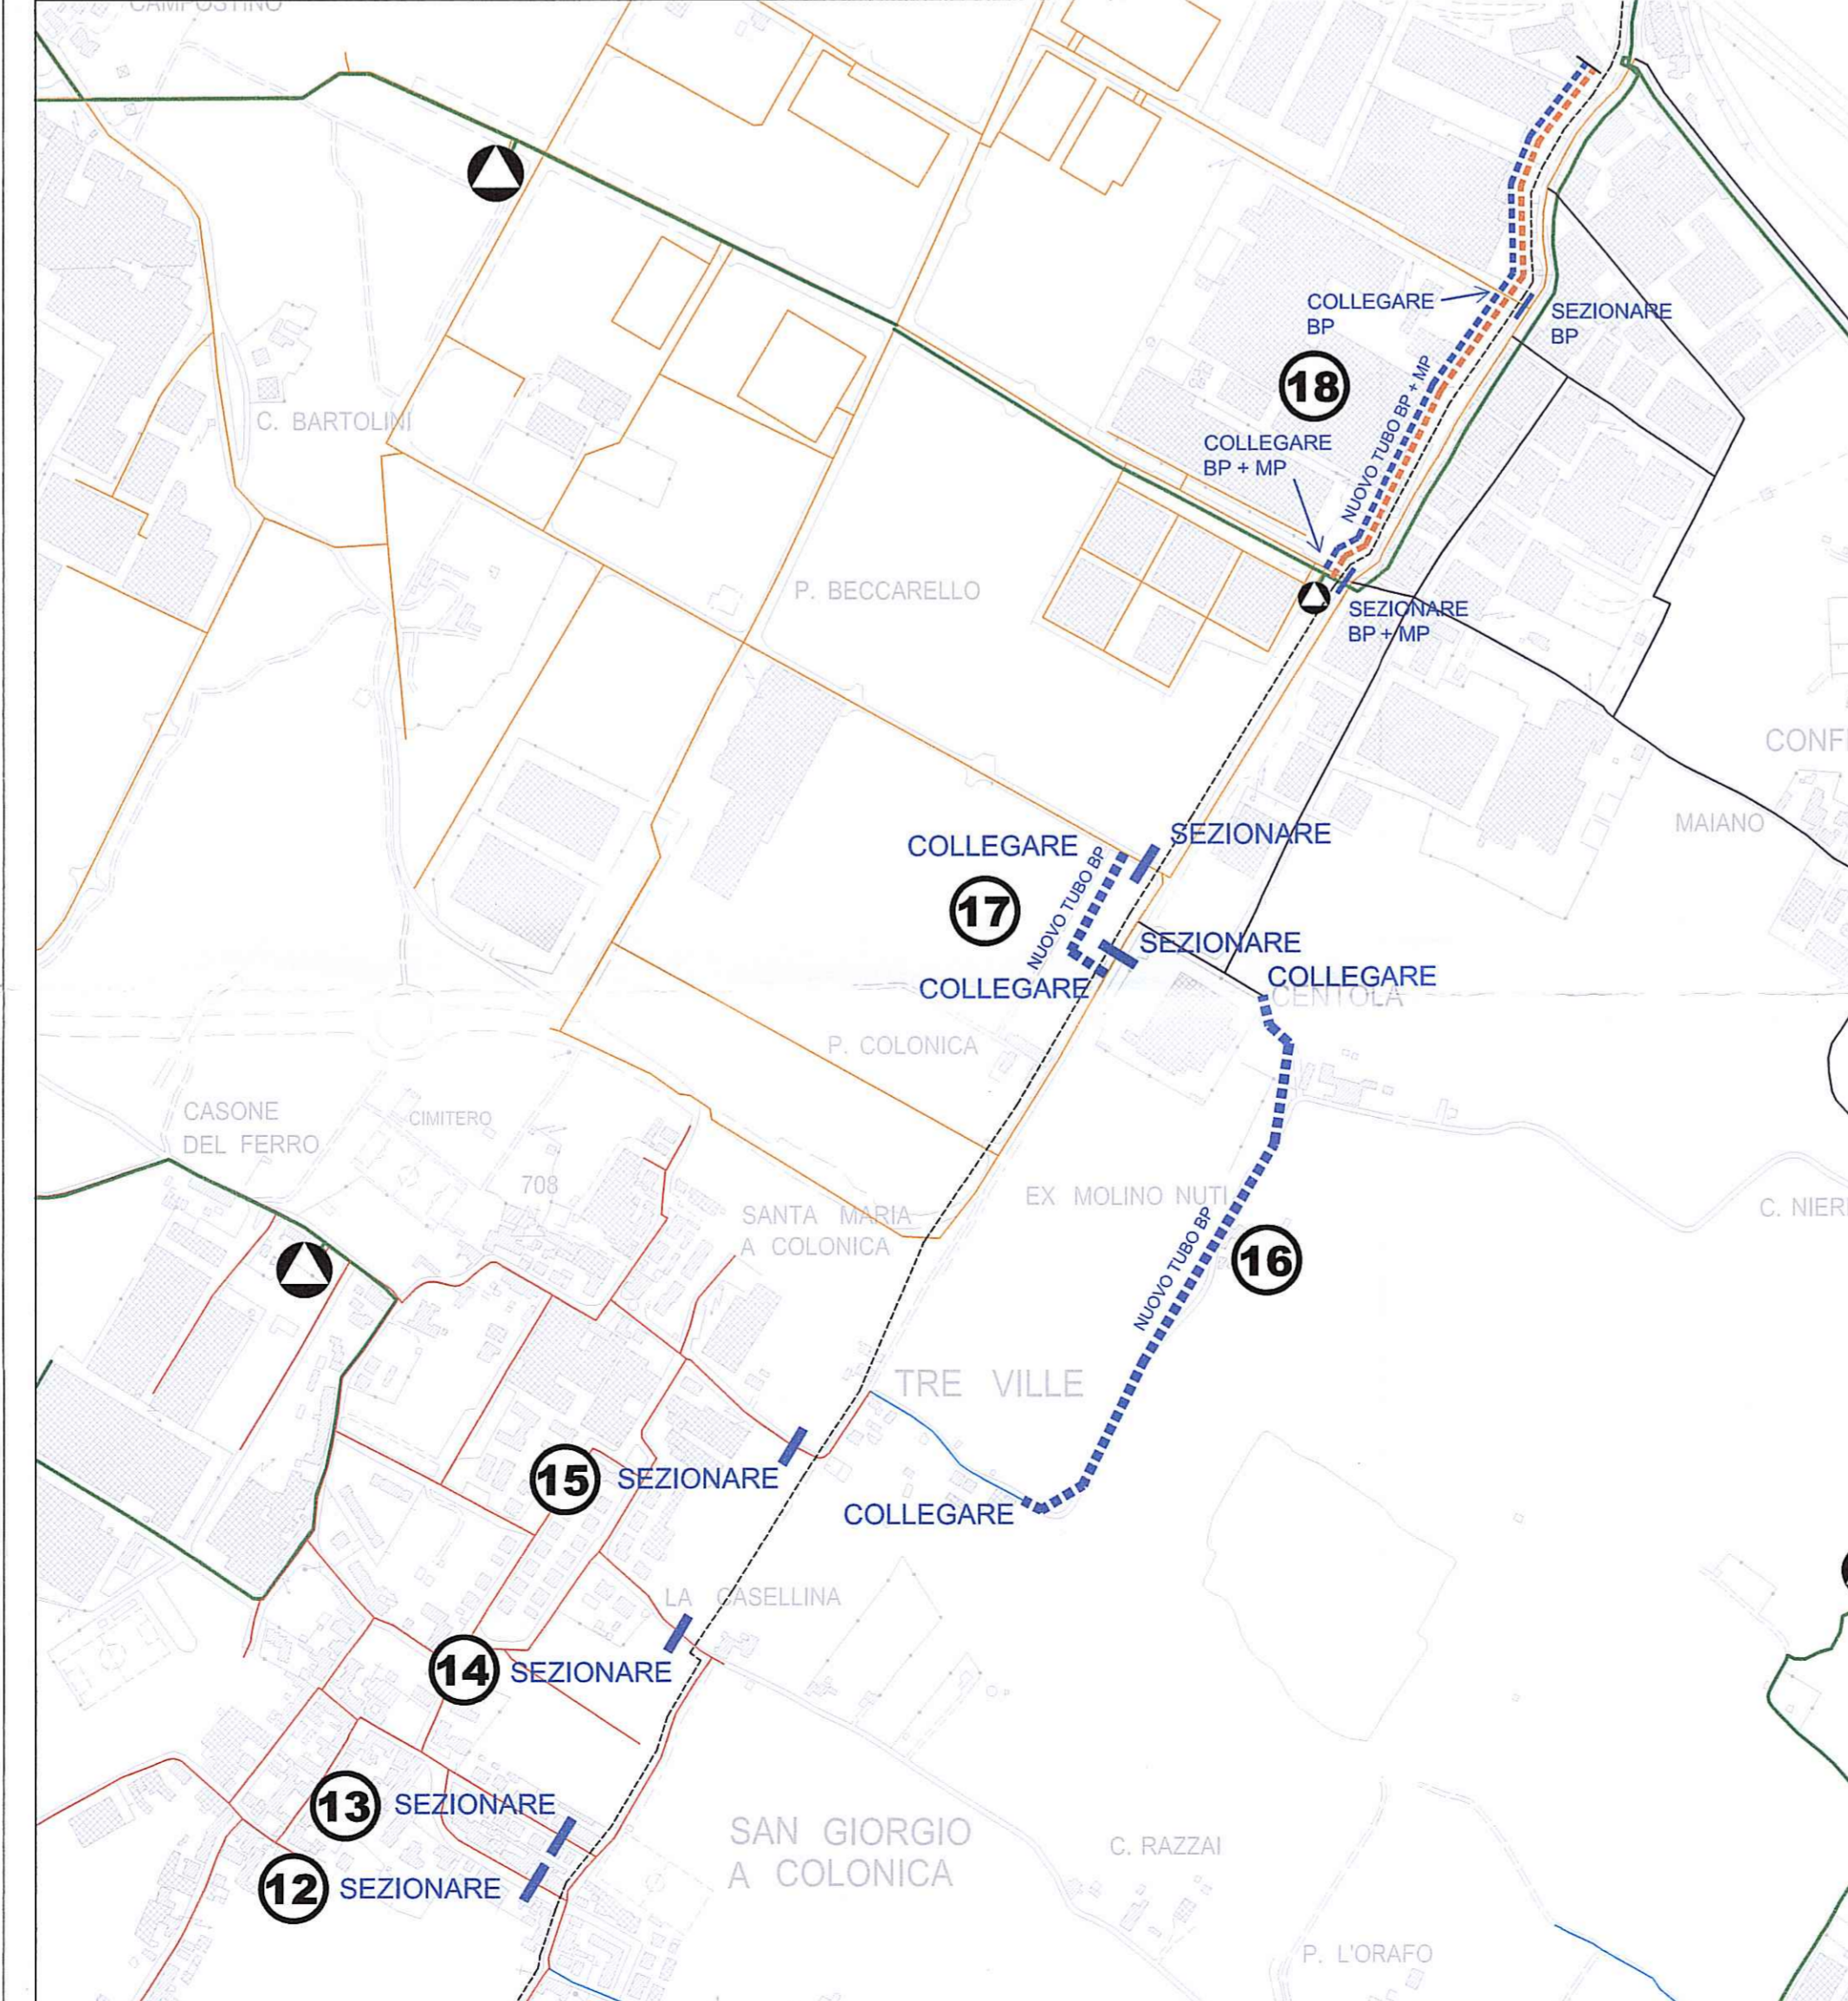

PARTICOLARE 6 - Scala 1:6.500

